


BNR. 310 BNR. 309 BNR. 308 BNR. 307 BNR. 306 BNR. 305

begane grond




BNR. 310 BNR. 309 BNR. 308 BNR. 307 BNR. 306 BNR. 305

eerste verdieping

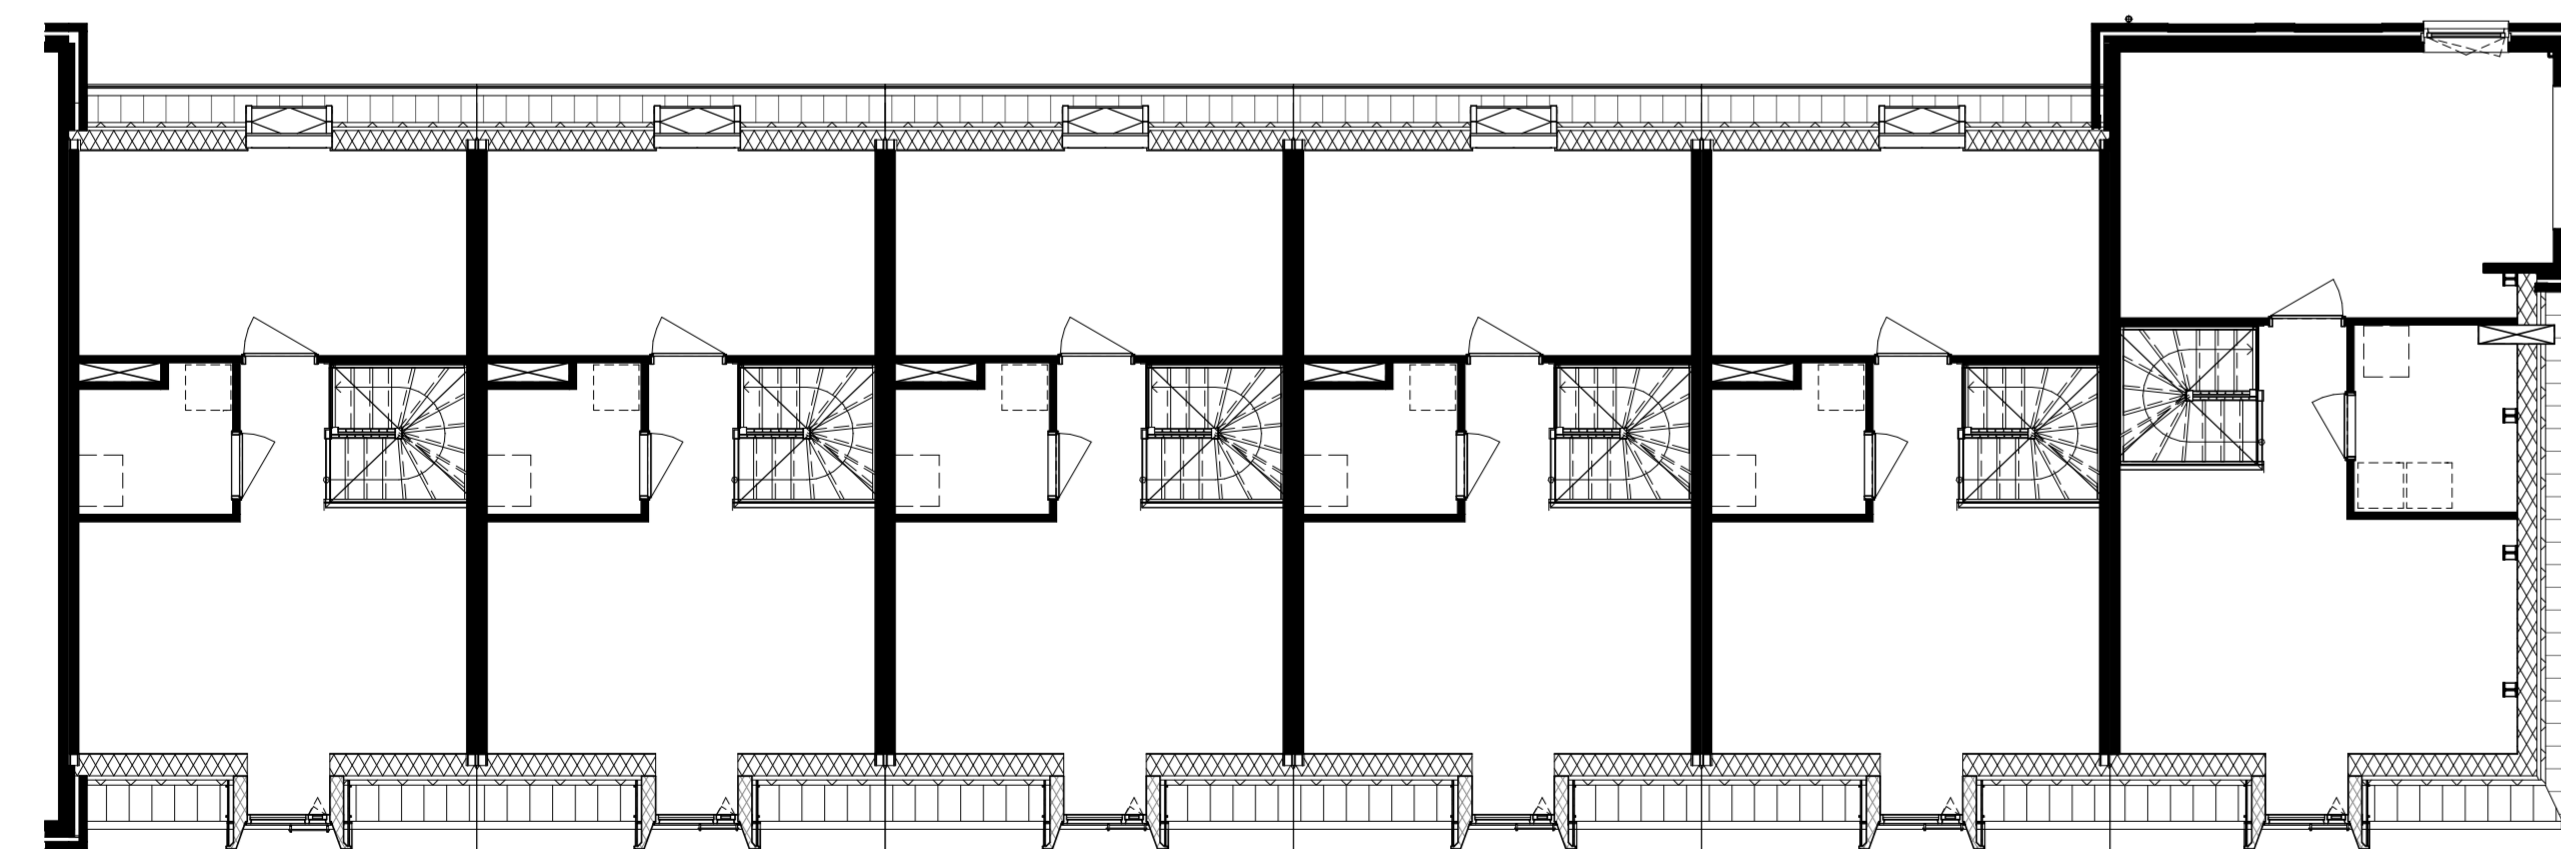


BNR. 310 BNR. 309 BNR. 308 BNR. 307 BNR. 306 BNR. 305

tweede verdieping

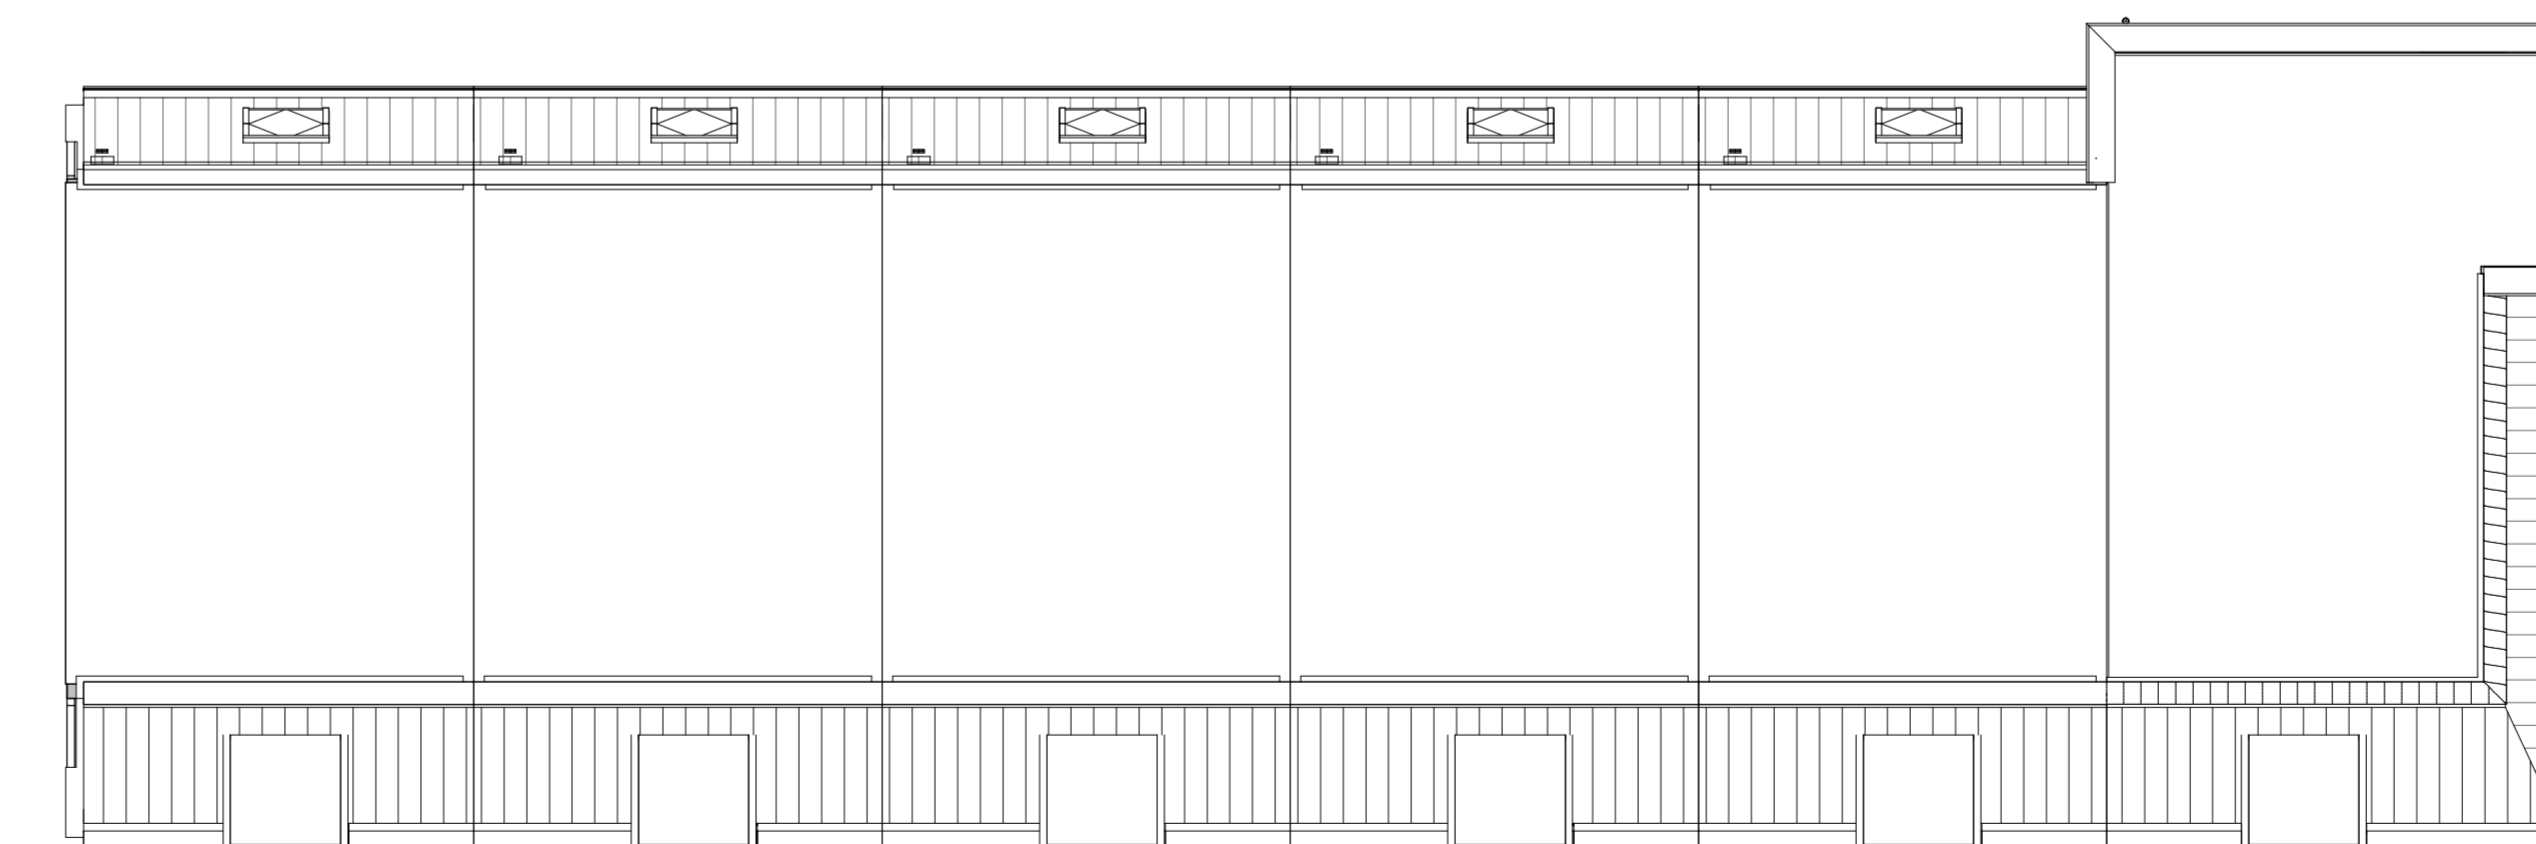

BNR. 310 BNR. 309 BNR. 308 BNR. 307 BNR. 306 BNR. 305

dak

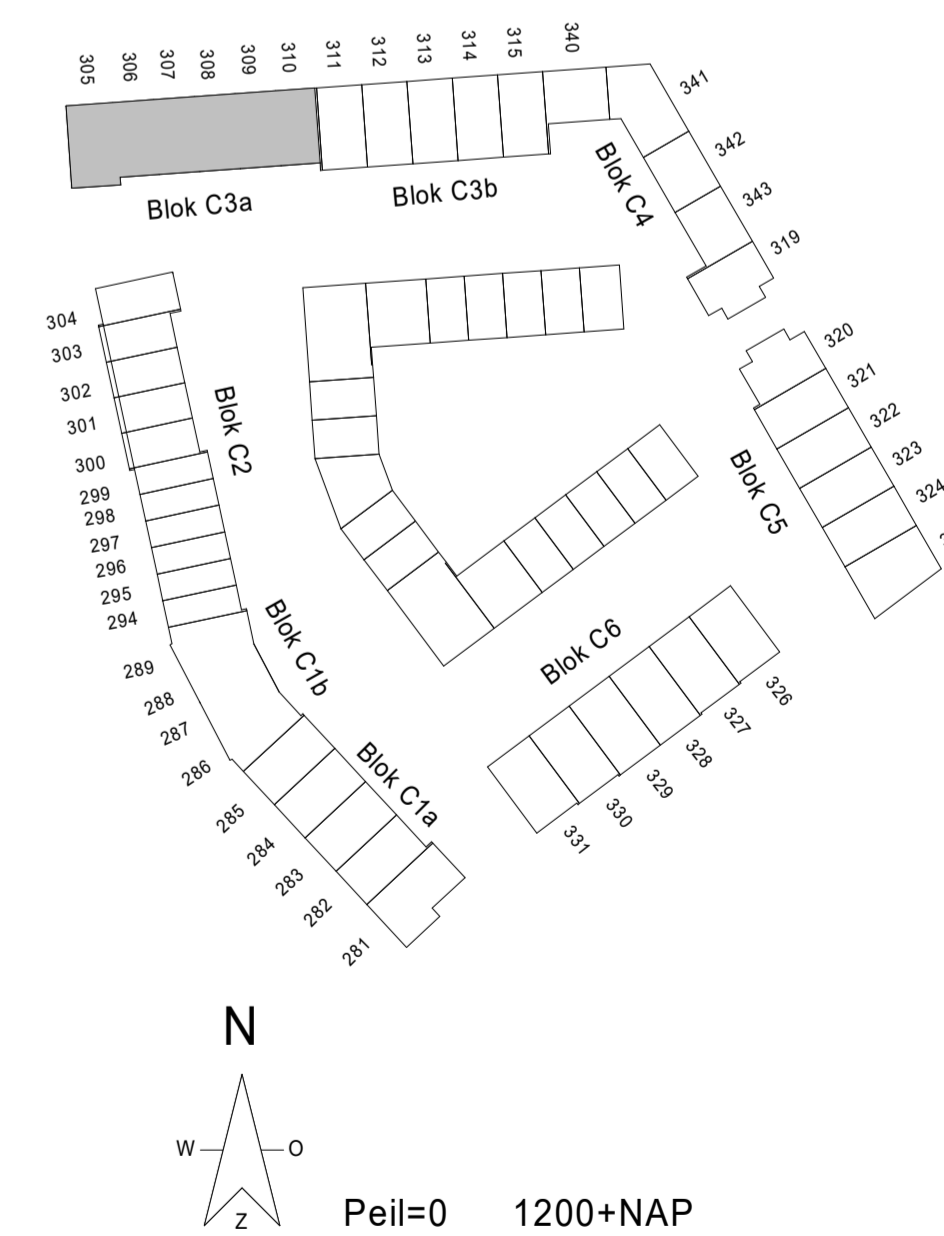

project:
**NIEUW
KRALINGEN**
betreft:
plattegronden

fasce:
KAO
datum:
07-04-2022
schaal:
1:100
formaat:
A1+
projectnummer:
12197
tekeningnummer:
B9.C3A.608