



Bouwnummers 388 en 392 hebben geen geluidwerende roosters.

Deze bouwnummers hebben in slaapkamer 1 een frans balkon deur met hekje

1 : 50
 Optionele plattegrond
 Mogelijk voor bouwnummers:
 388, 389, 390, 392, 393, 394, 396, 397, 398, 400, 401 en 402
 = krijtstreep oppervlakte

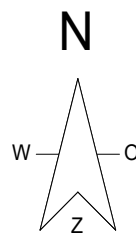

Kleuren en materialen zijn indicatief, materiaal en afwerking cf. technische omschrijving en technische uitwerking
 E&W installatie zijn indicatief weergegeven, zie tevens de technische omschrijving

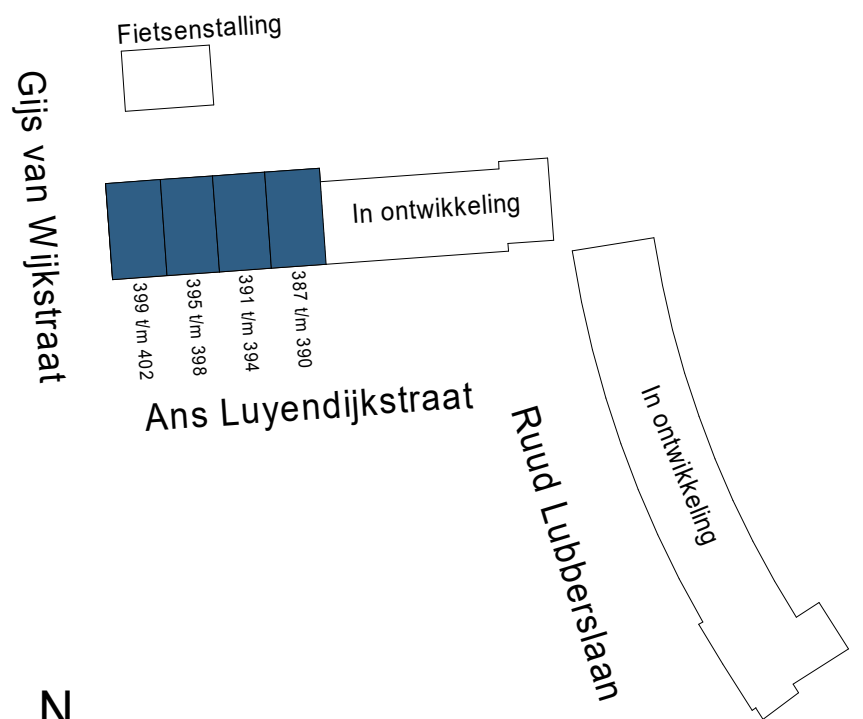

project:
DEFINITIEF
NIEUW
KRALINGEN
 betreft:
BNR

fase: KAO
 datum: 01-03-2024
 schaal: 1:50
 formaat: A3
 projectnummer: 12718
 tekeningnummer: B9.D1P.403KS