


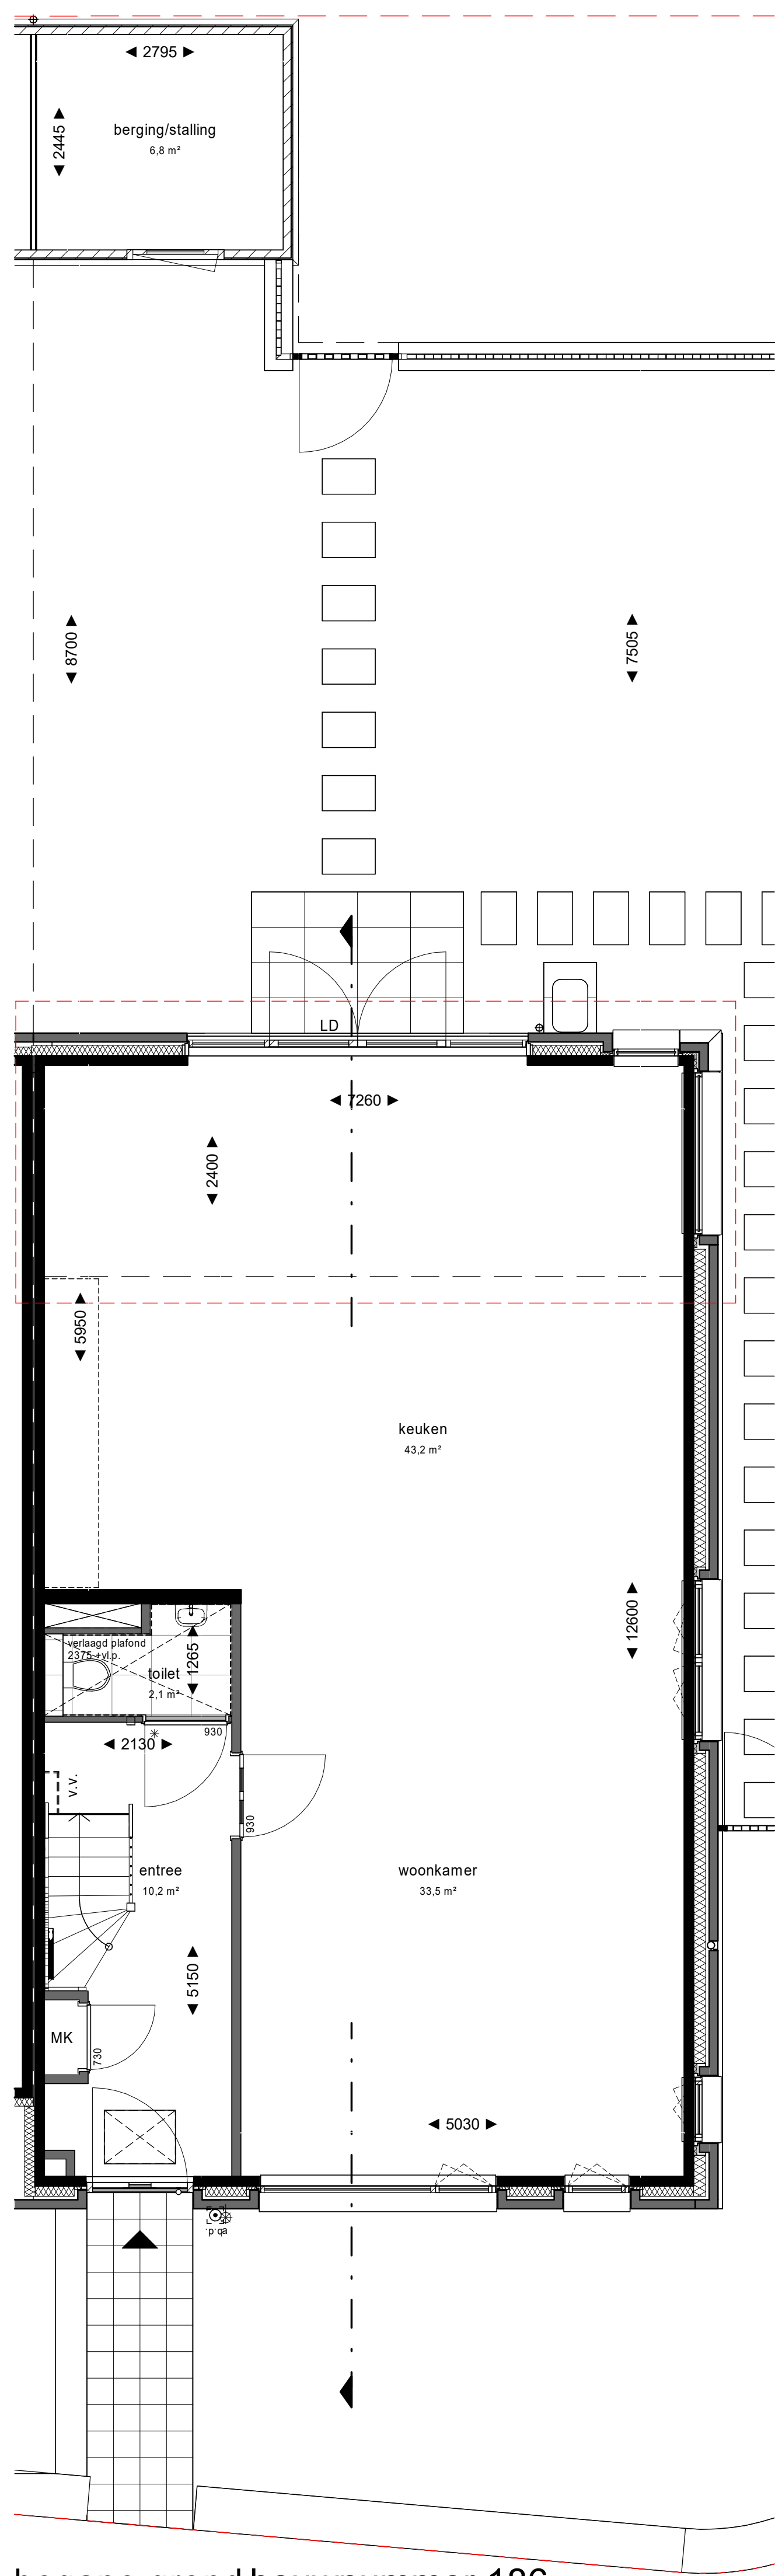

begane grond bouwnummer 186
- Optie uitbouw begane grond 2.40 m¹



achtergevel bouwnummer 182 t/m 185
- Optie extra dakraam badkamer



voorgevel bouwnummer 182 t/m 185
- Optie extra dakraam slaapkamer 4



achtergevel bouwnummer 186
- Optie uitbouw begane grond 2.40 m¹
i.c.m. ander kozijn slaapkamer 3
- *Optie extra dakraam slaapkamer 5
- *Optie extra dakraam techniekruimte

* Deze opties zijn enkel mogelijk in combinatie met een uitbouw van 2,4m.




voorgevel bouwnummer 186
- *Optie extra dakraam badkamer
- *Optie extra dakraam slaapkamer 4

* Deze opties zijn enkel mogelijk in combinatie met een uitbouw van 2,4m.




rechttergevel bouwnummer 186
- Optie uitbouw begane grond 2.40 m¹ en verschuiving kozijn

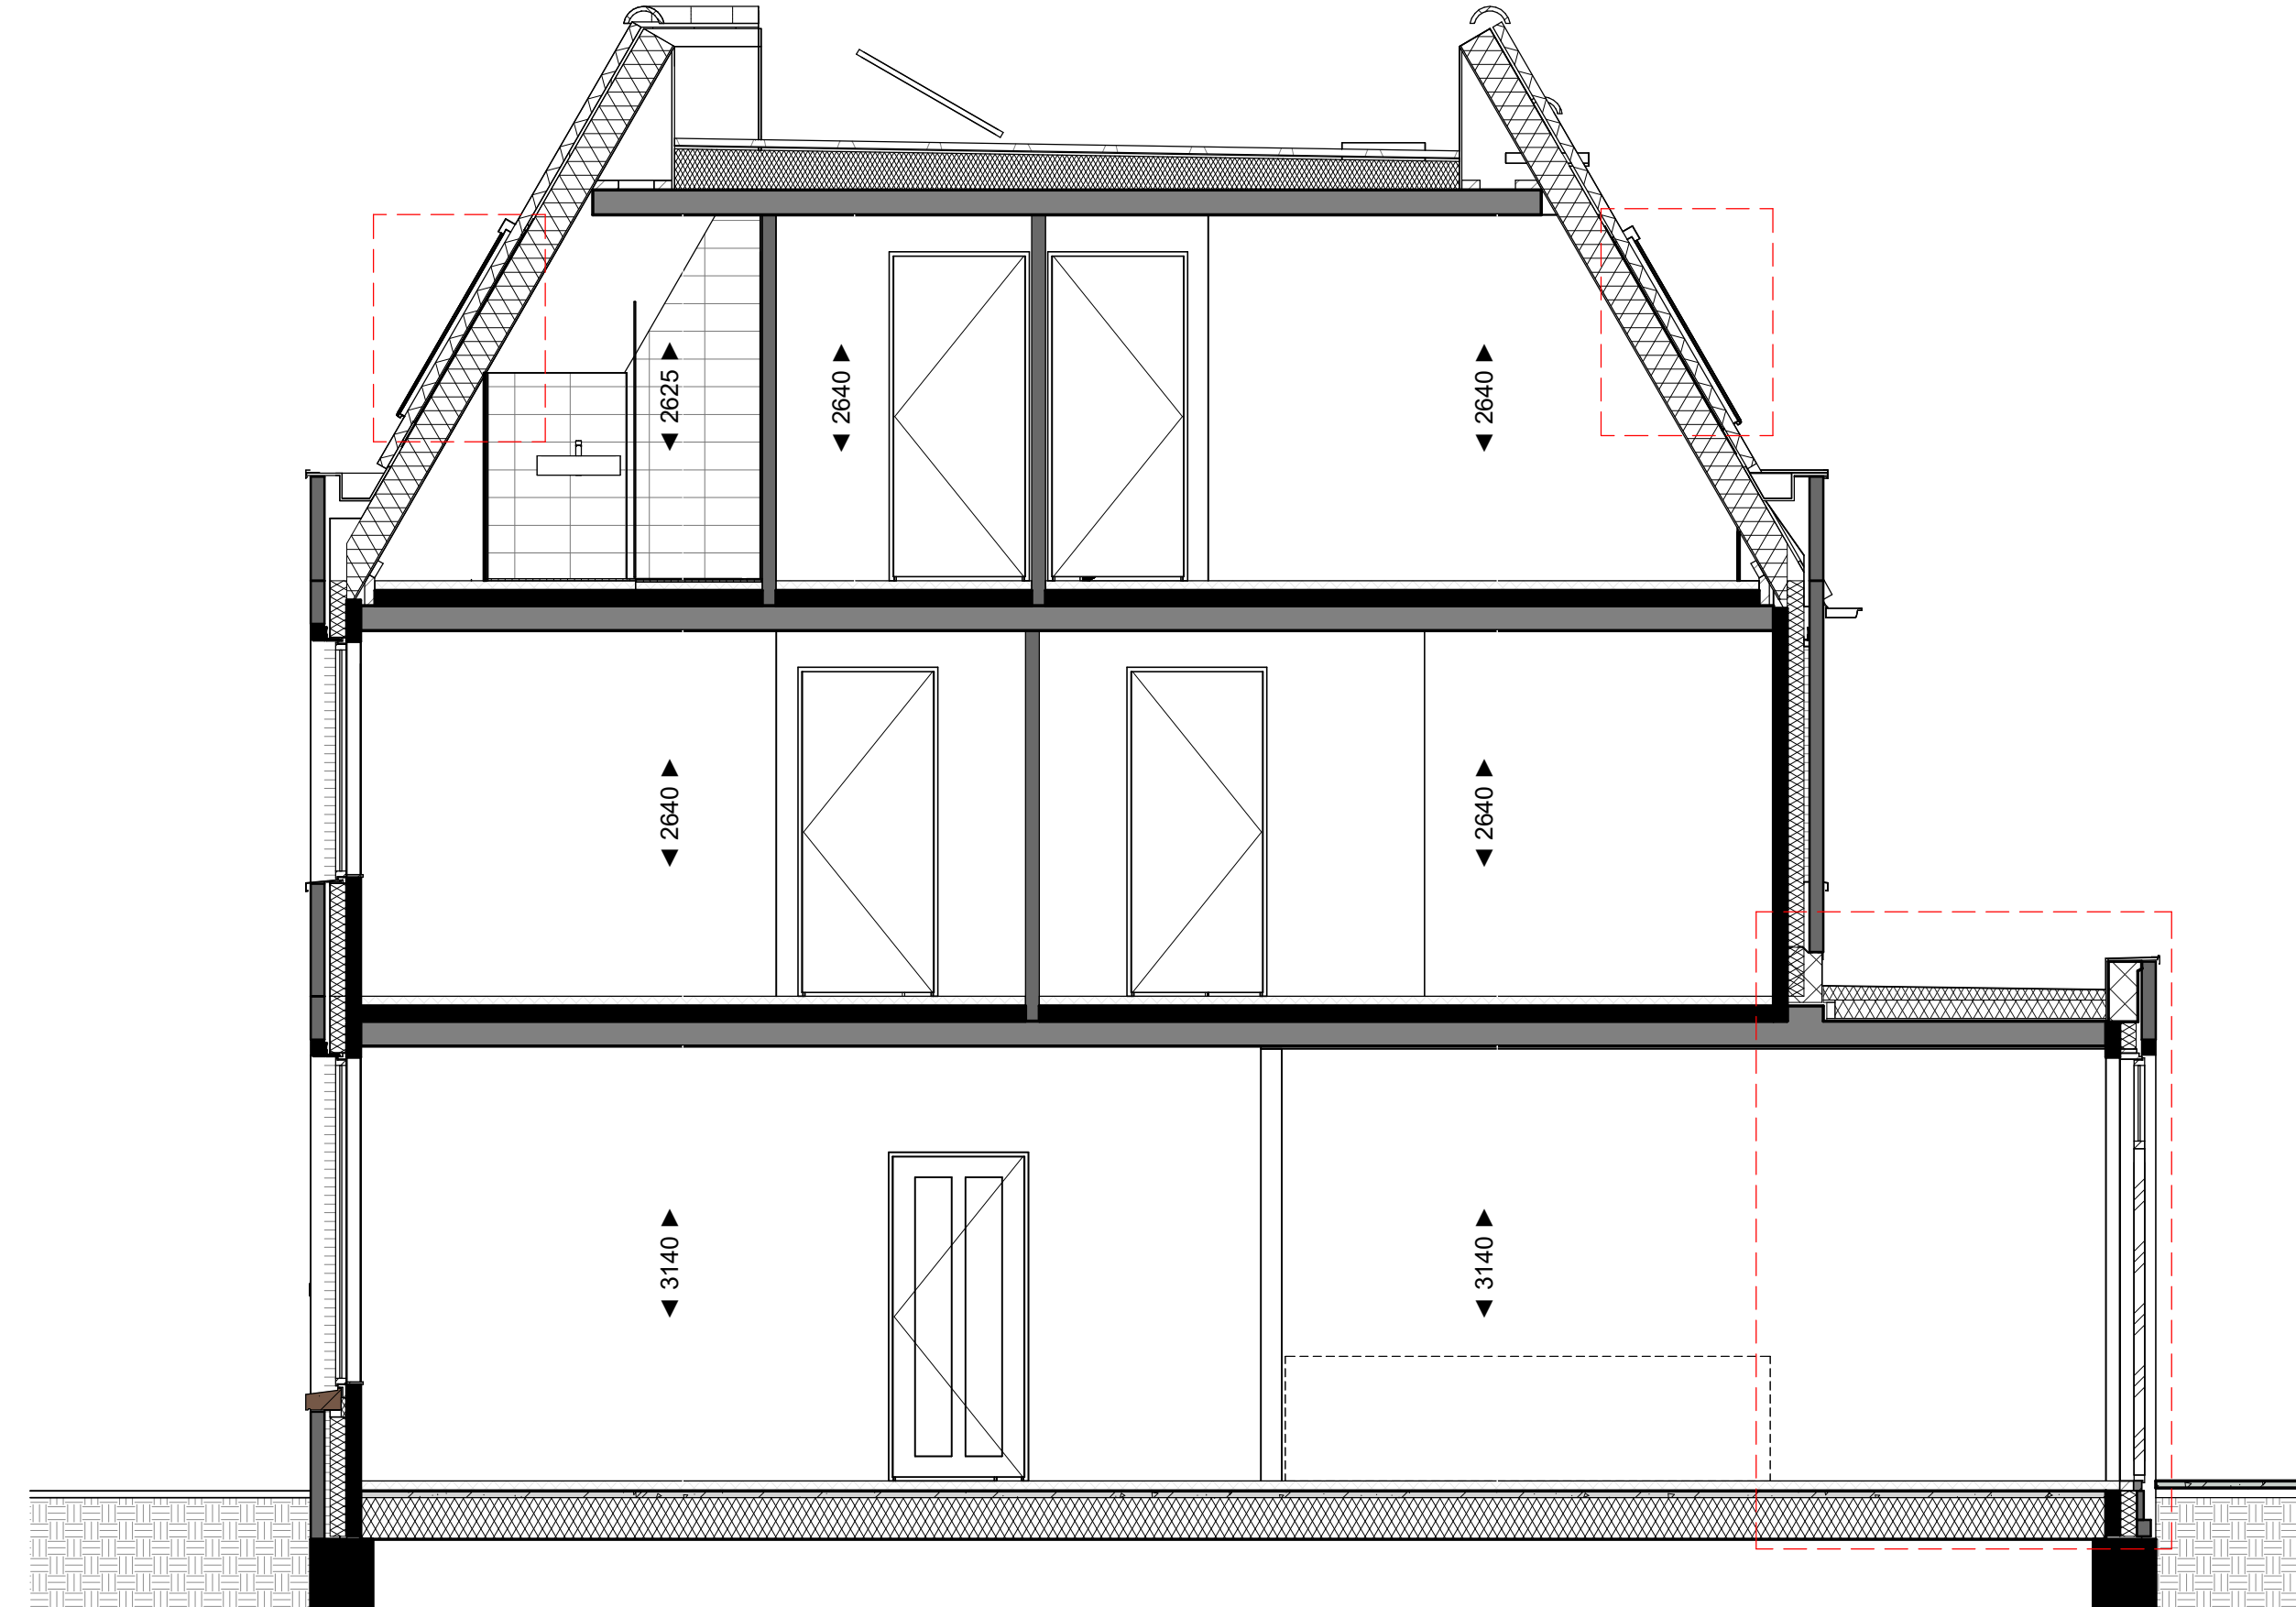


doorsnede bouwnummer 186
- *Optie extra dakraam badkamer
- *Optie extra dakraam slaapkamer 5
- Optie uitbouw begane grond 2.40 m¹


* Deze opties zijn enkel mogelijk in combinatie met een uitbouw van 2,4m.

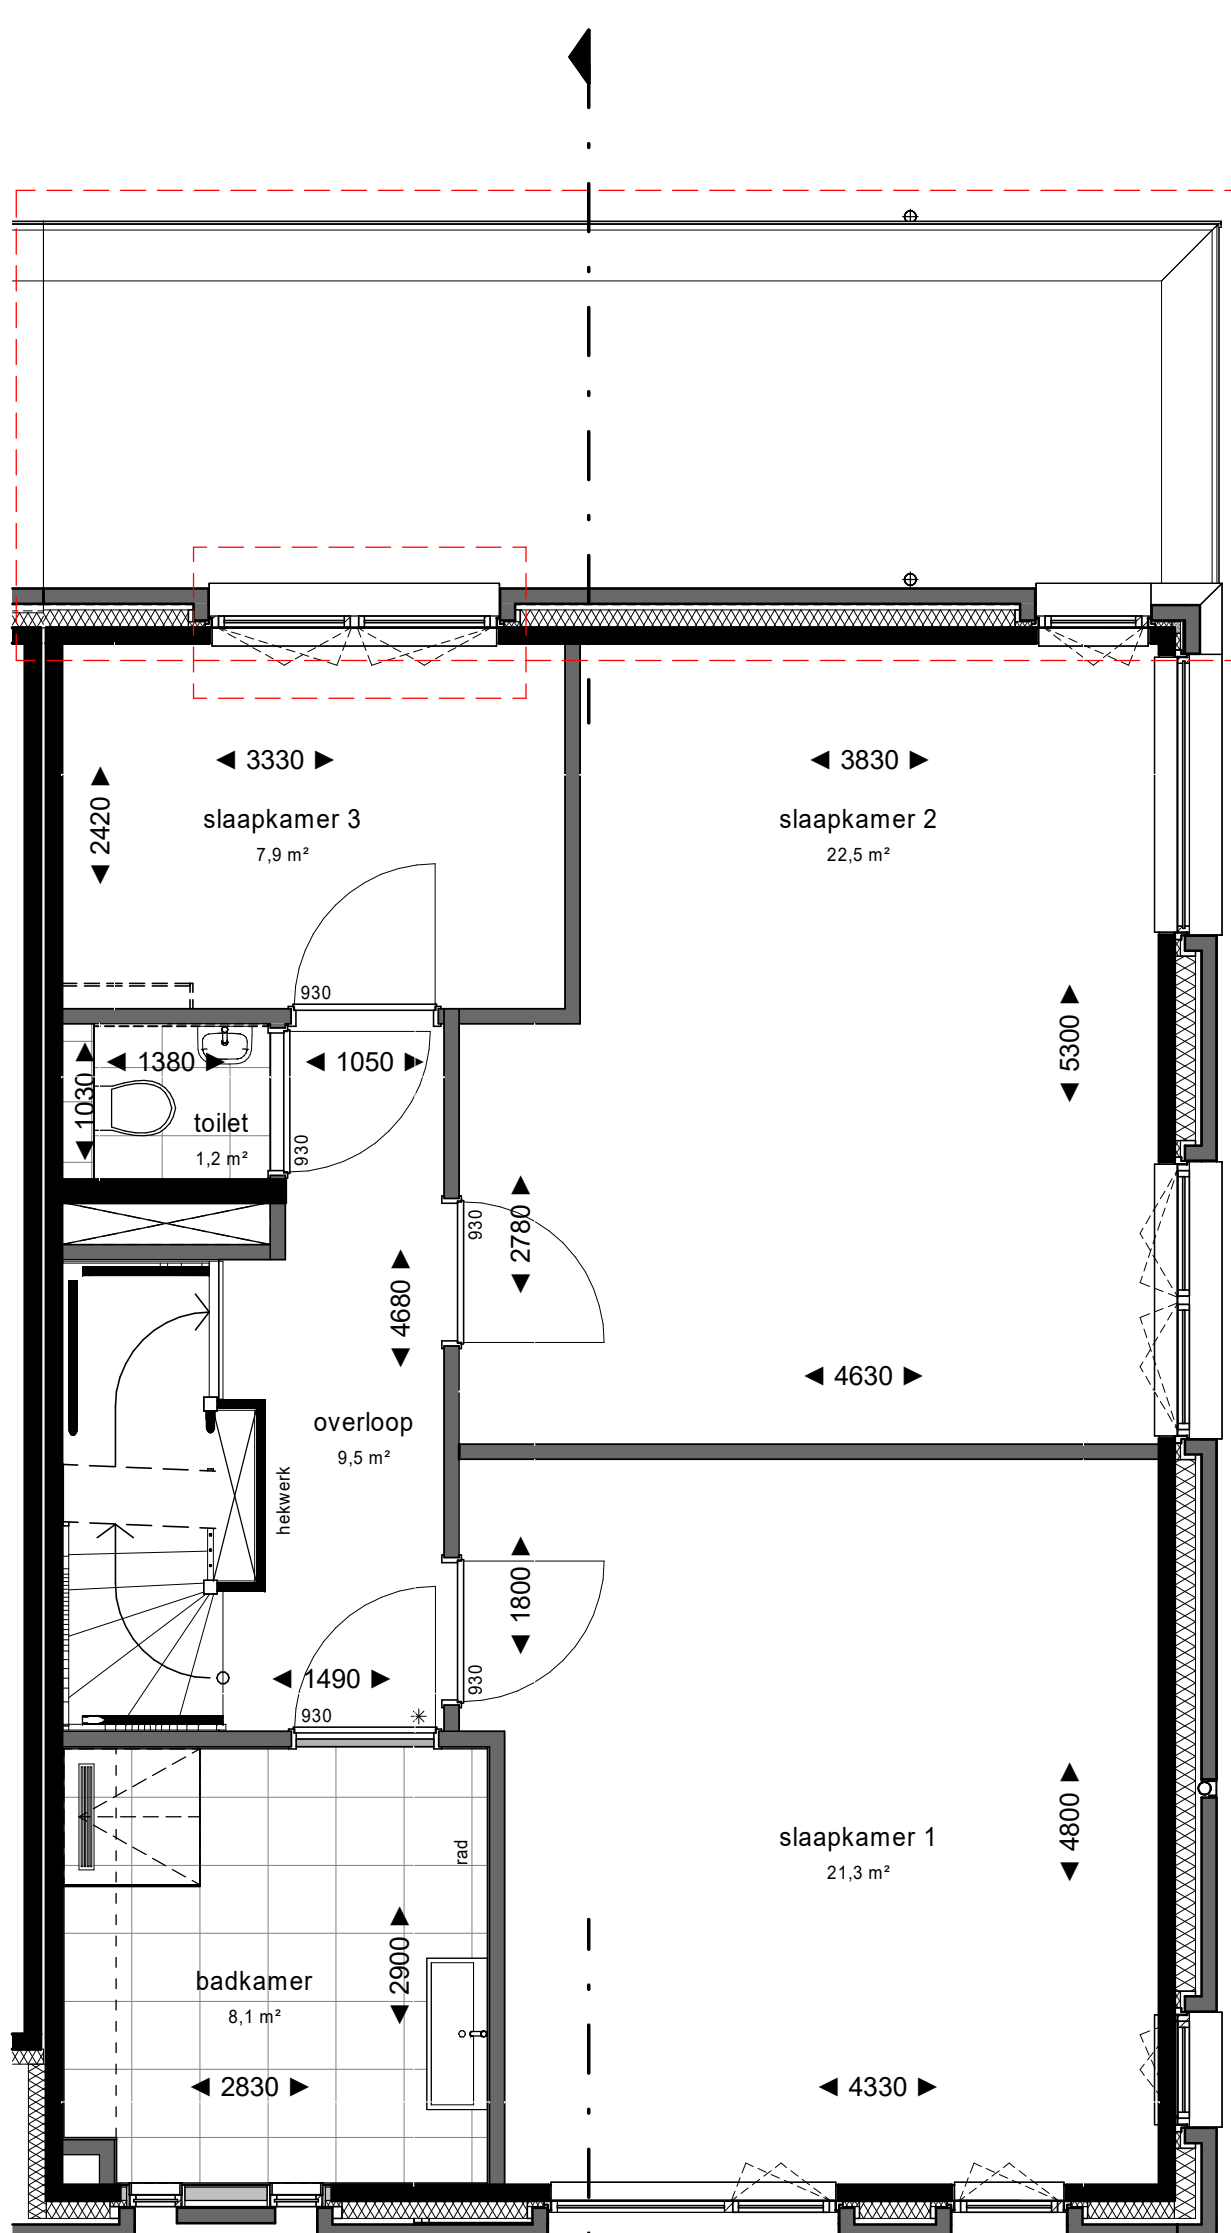


1e verdieping bouwnummer 186
- Optie uitbouw begane grond 2.40 m¹
- Optie extra dakraam badkamer
- Optie ander kozijn slaapkamer 3

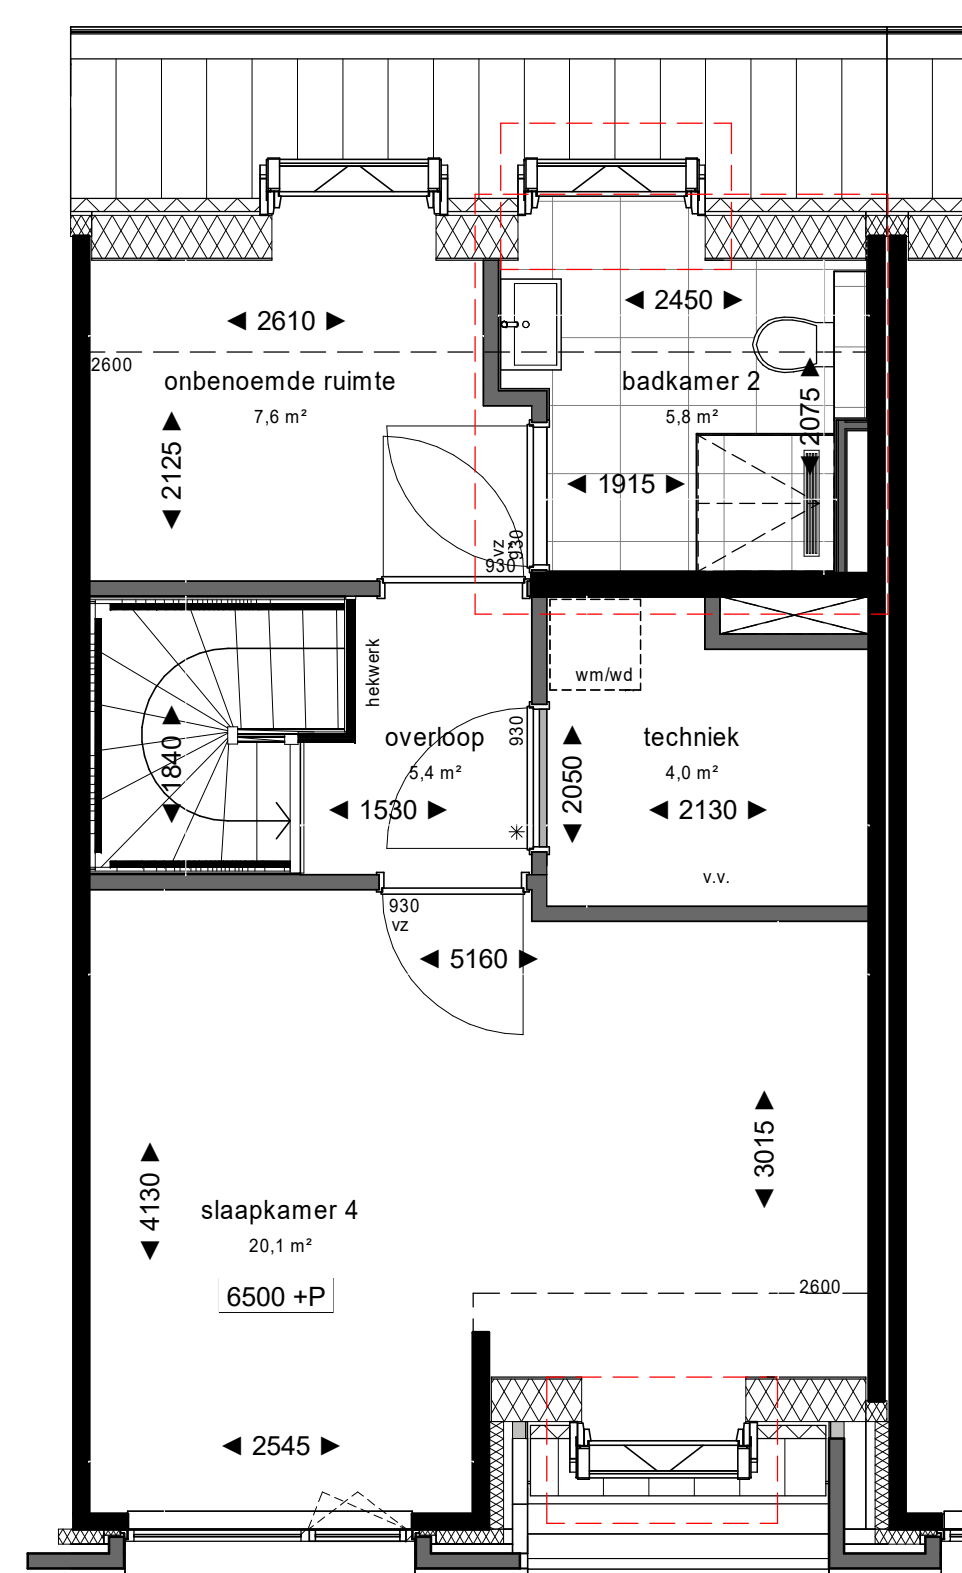



2e verdieping bouwnummer 182 t/m 185
- Optie tweede badkamer
- Optie extra dakraam badkamer
- Optie extra dakraam slaapkamer 4

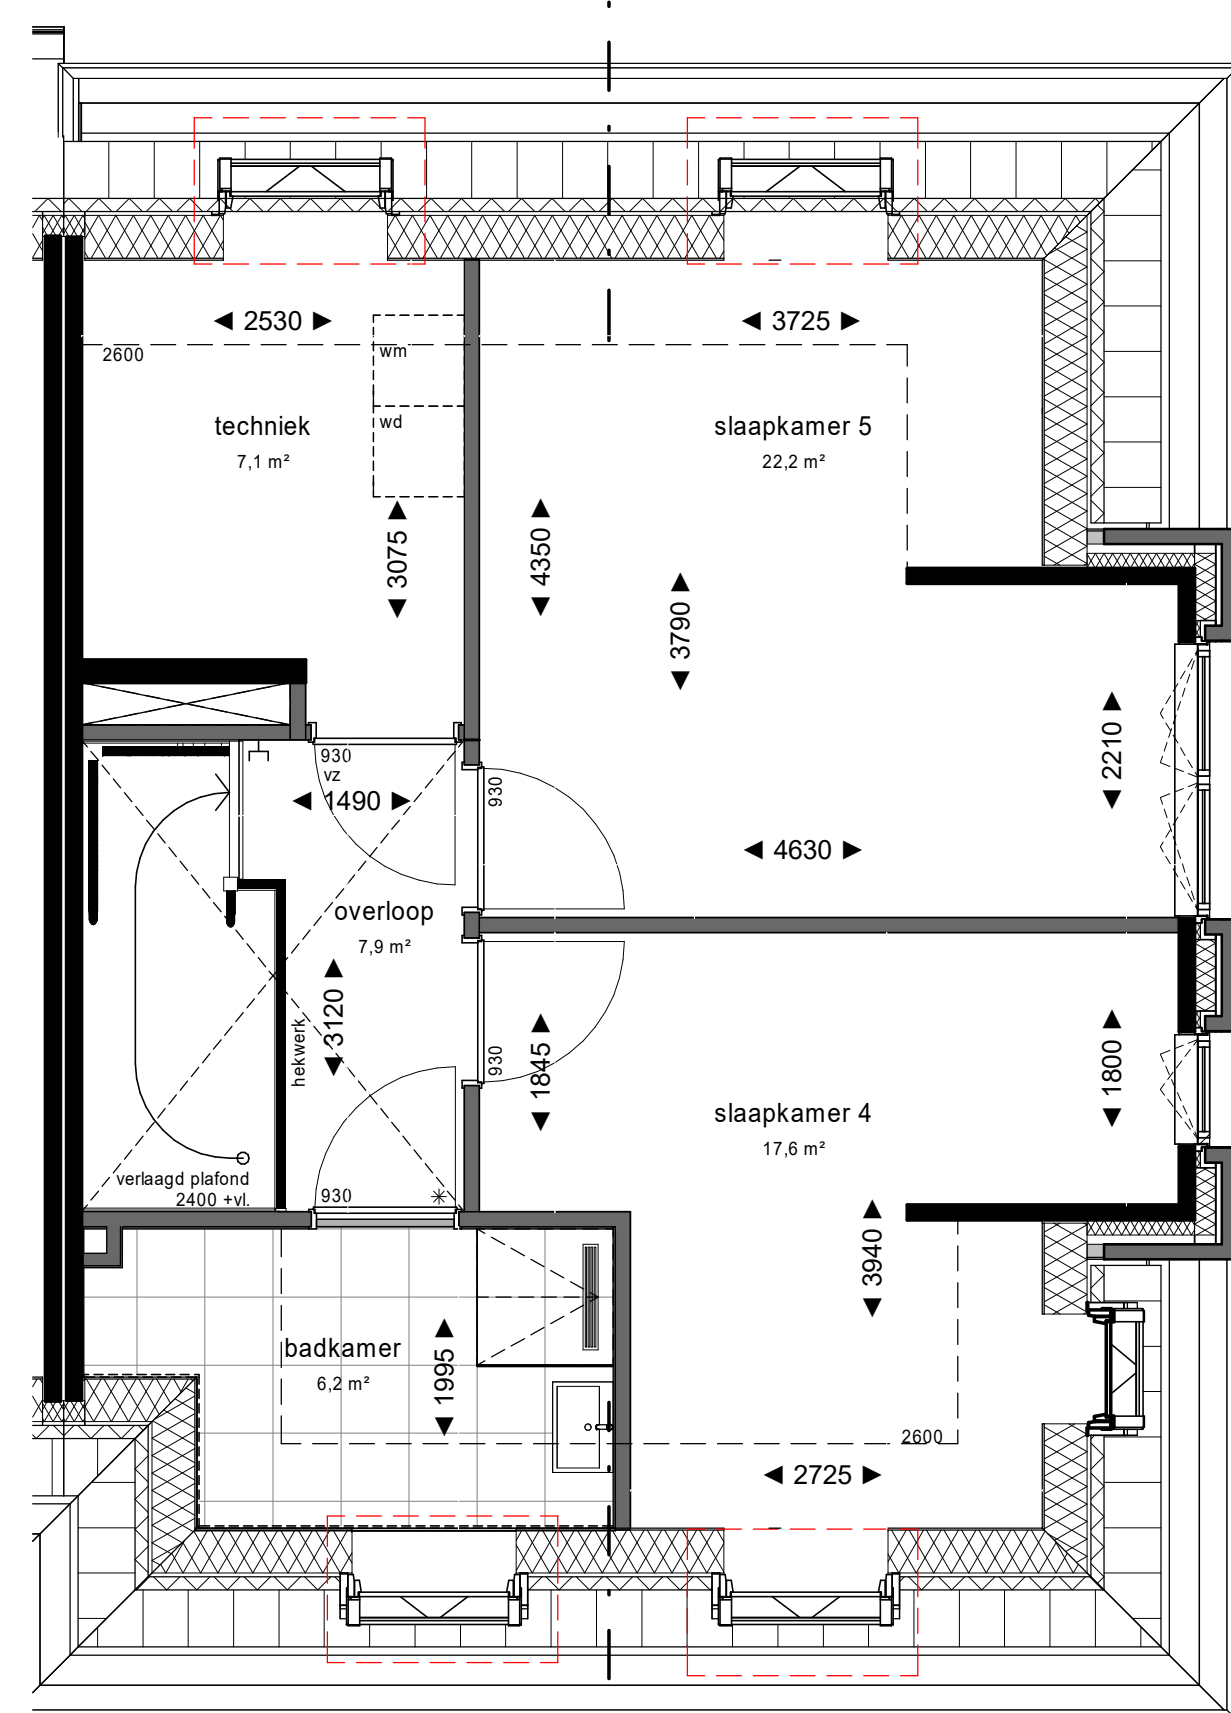

2e verdieping bouwnummer 186
- *Optie extra dakraam techniekruimte
- *Optie extra dakraam slaapkamer 4
- *Optie extra dakraam slaapkamer 5
- *Optie extra dakraam badkamer
* Deze opties zijn enkel mogelijk in combinatie met een uitbouw van 2,4m.

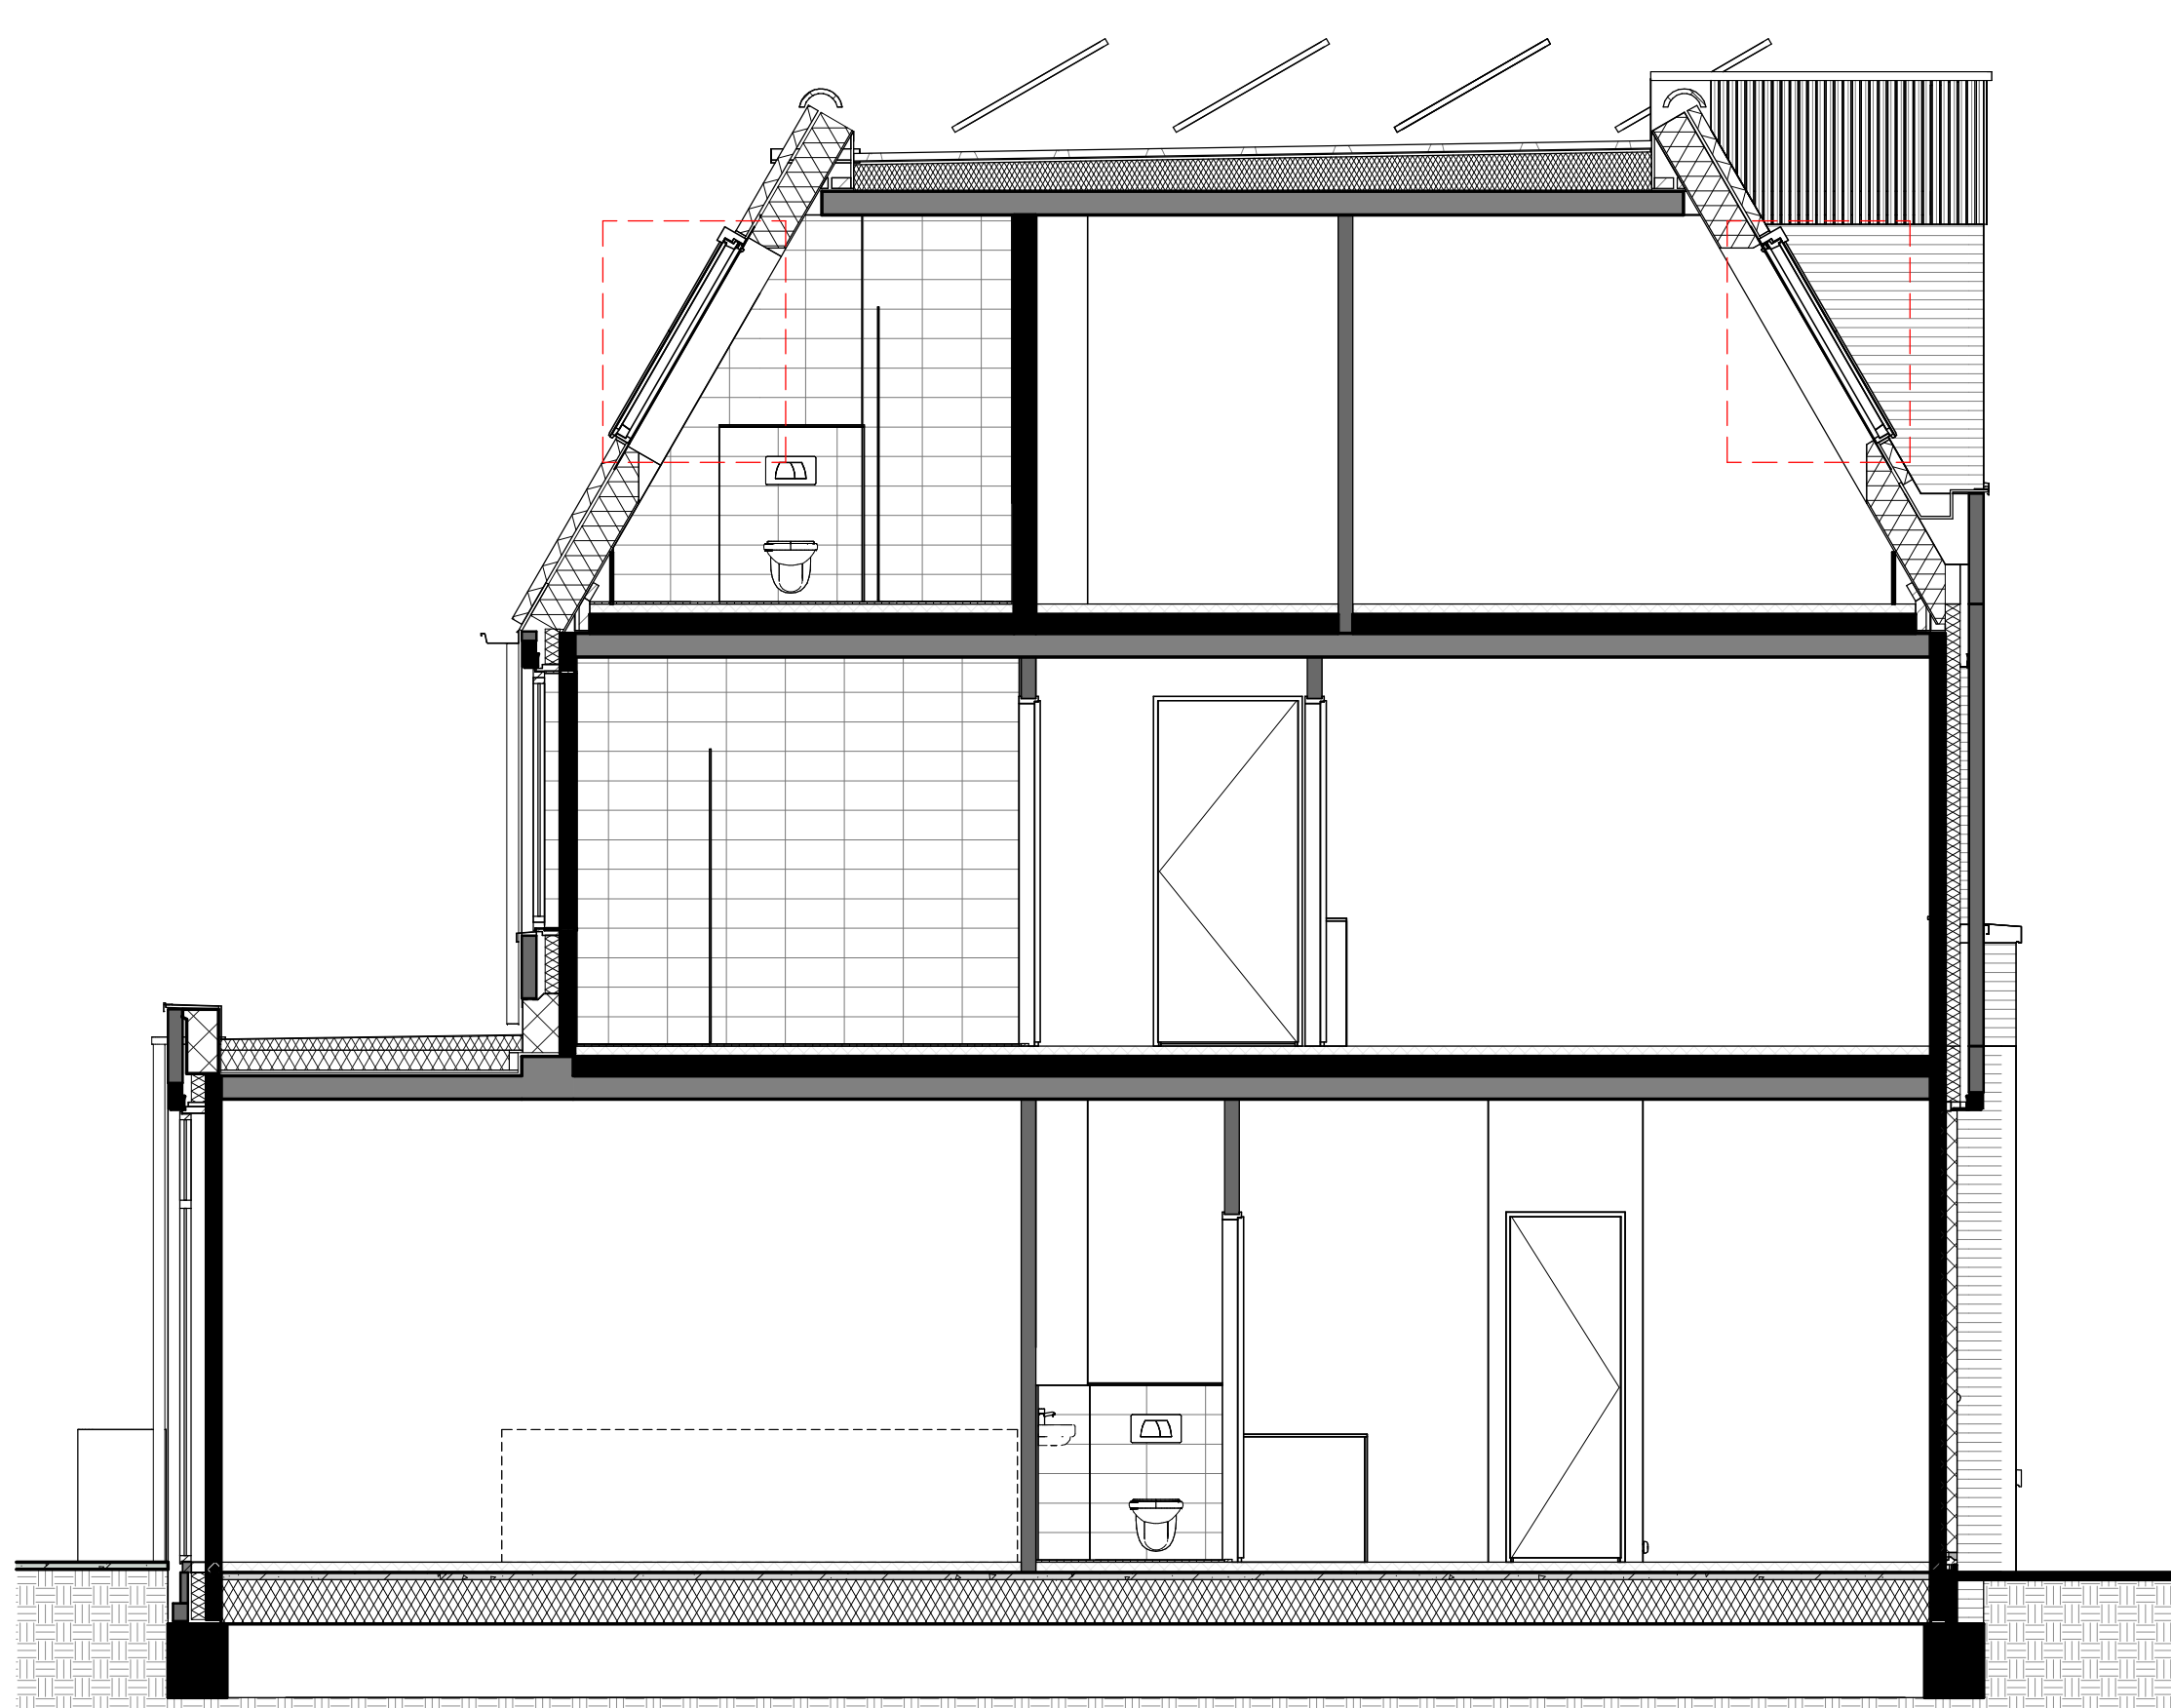

doorsnede bouwnummer 182 t/m 185
- Optie extra dakraam badkamer
- Optie extra dakraam slaapkamer 4




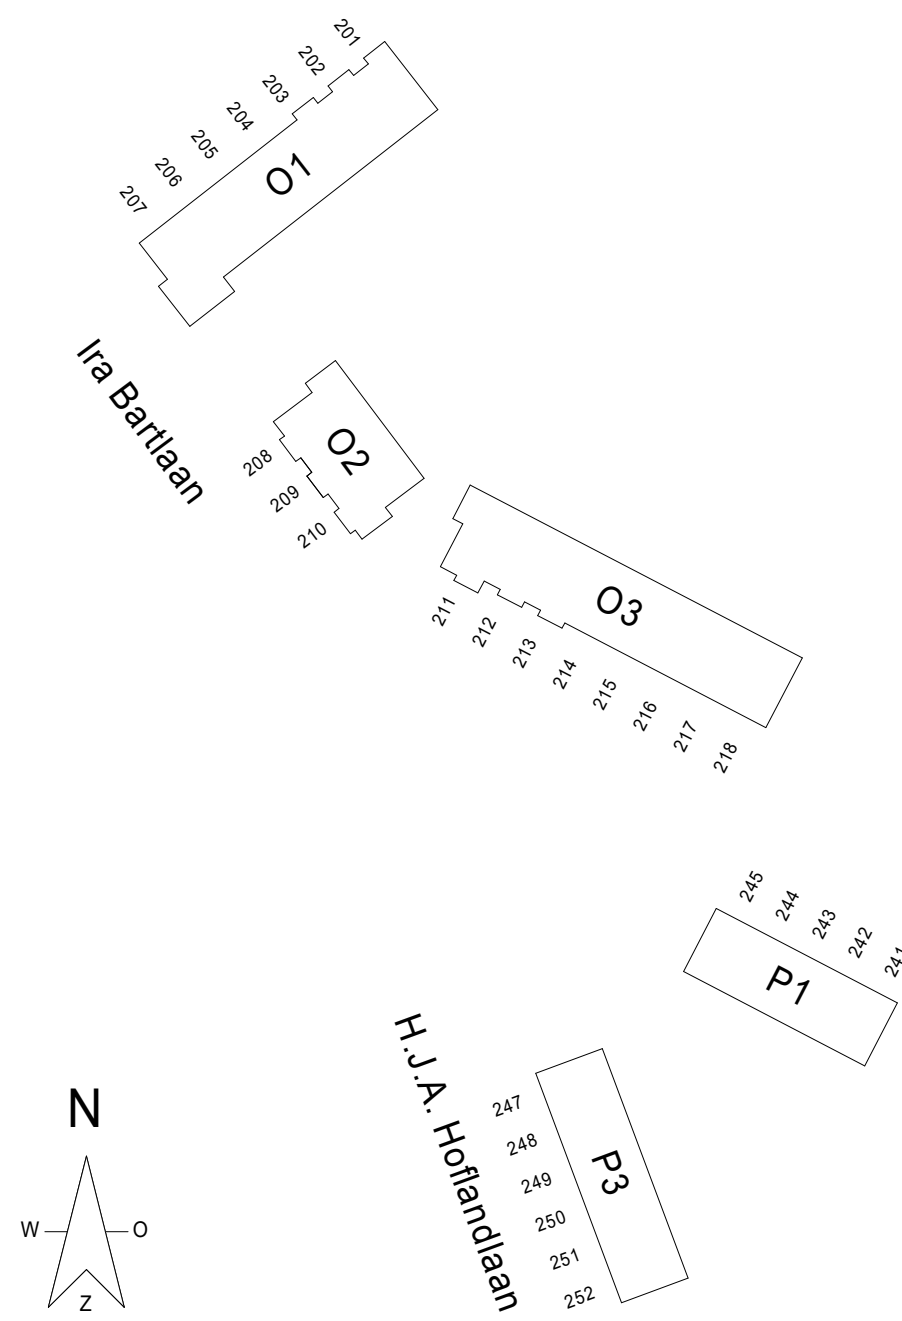
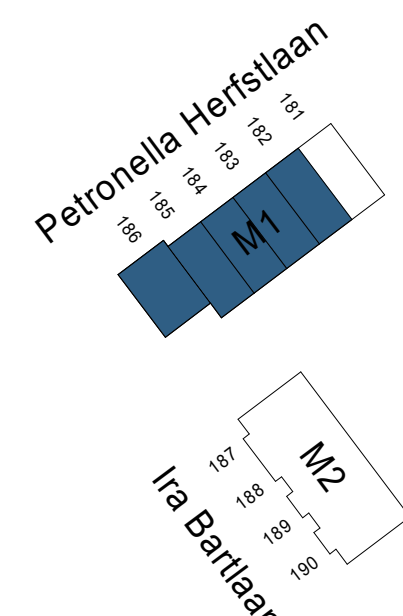


Peil M1,2 = 0 1050+NAP
Peil O1 = 0 450+NAP
Peil O2 = 0 1450+NAP
Peil O3 = 0 1500+NAP
Peil P1,3 = 0 1650+NAP






project: **NIEUW HAALINGEN**
bestelt: KAO
tekeningnummer: BNR 182 t/m 186

tekeningnummer: 12718 - OPTIES - B9.MOP.901

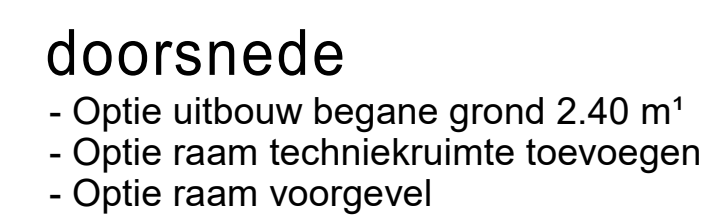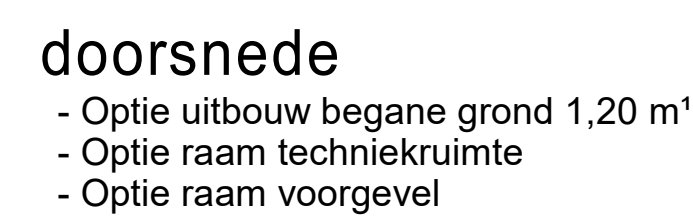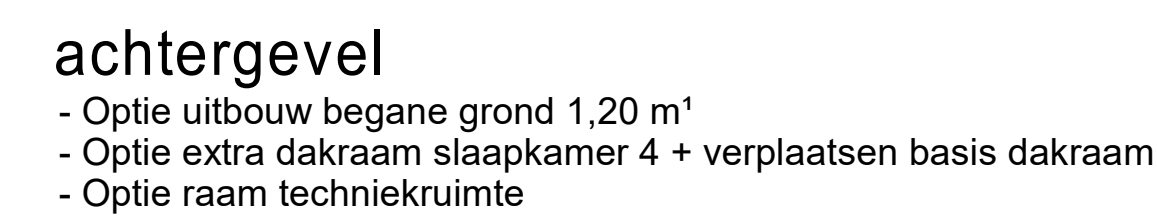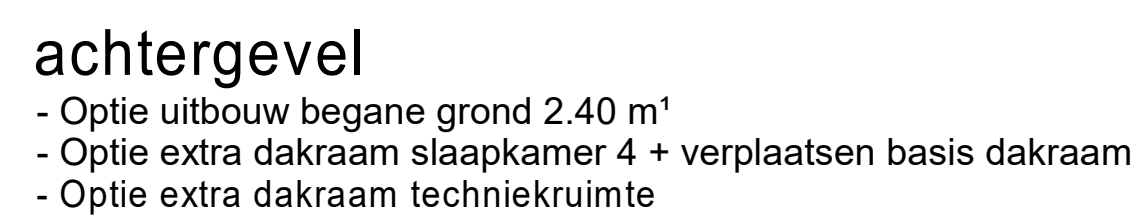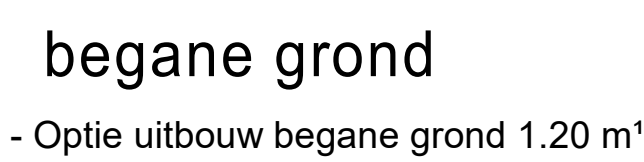

De beschikbaarheid van opties verschilt per bouwnummer. Raadpleeg de optielijst voor de mogelijkheden per bouwnummer.

Kleuren en materialen zijn indicatief, materiaal en afwerking
cf. technische omschrijving en technische uitwerking
E&W en PV installatie zijn indicatief weergegeven, zie tevens
de technische omschrijving

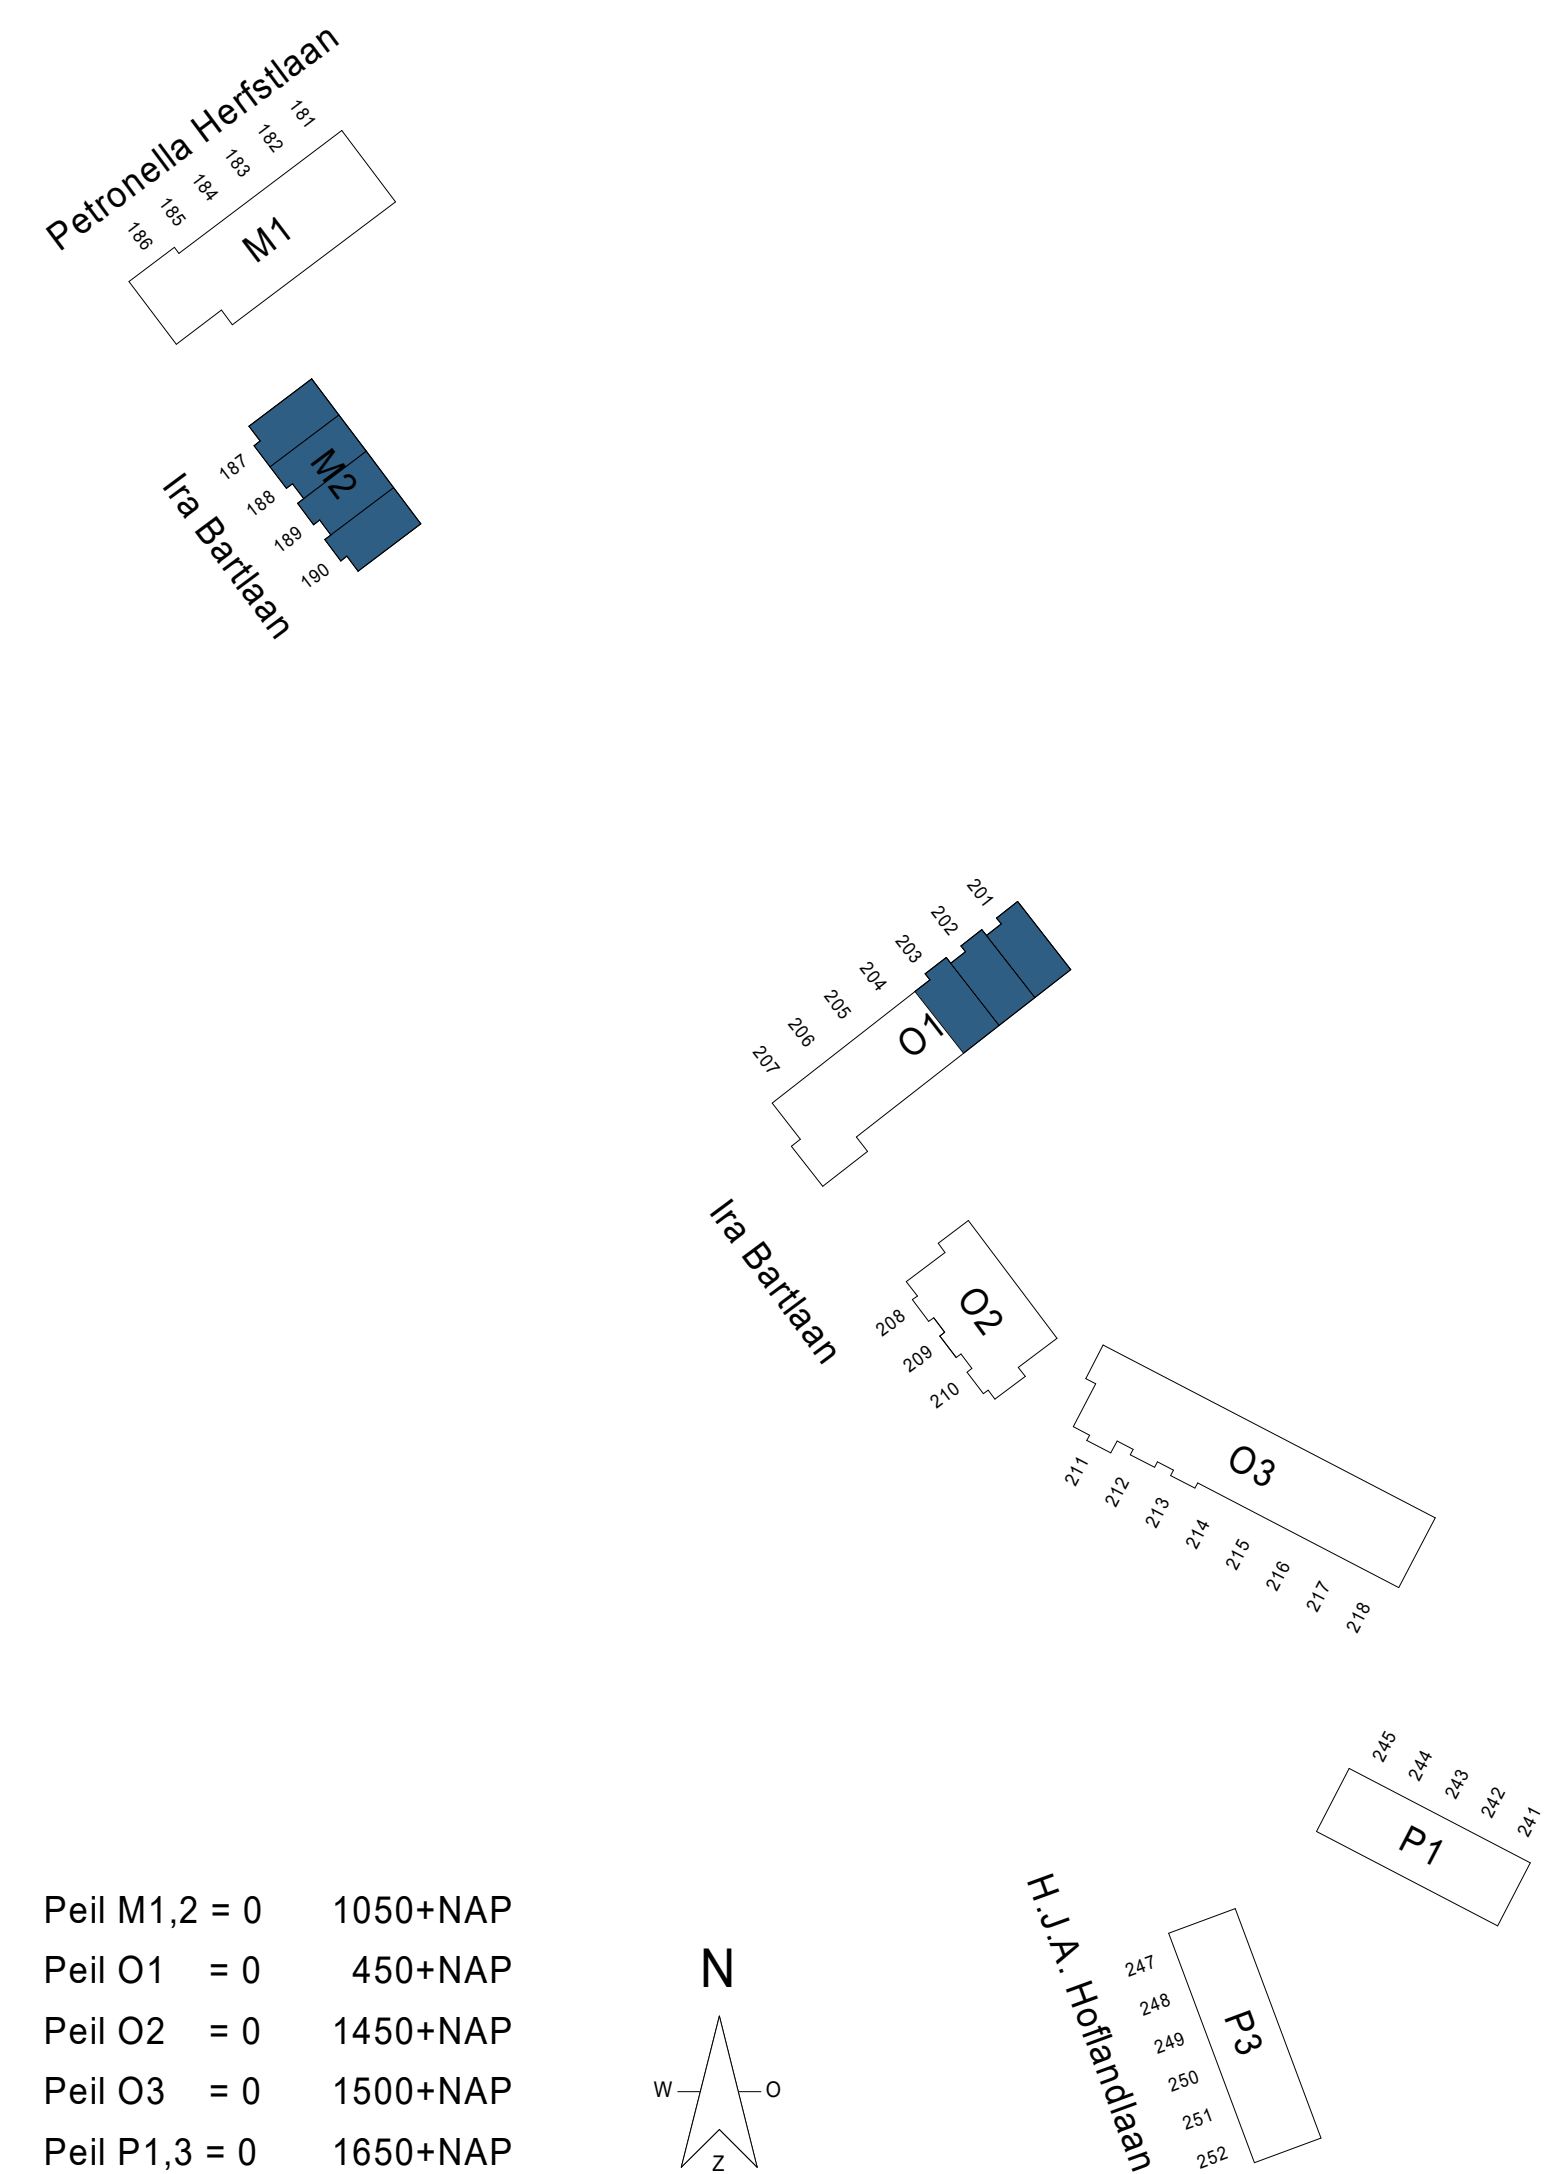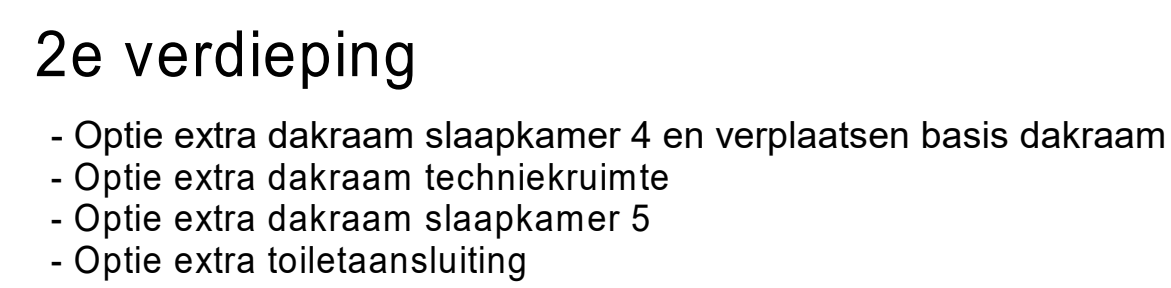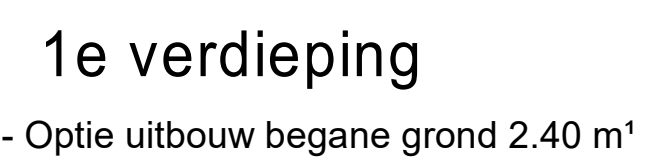


Peil M1,2 = 0	1050+NAP
Peil O1 = 0	450+NAP
Peil O2 = 0	1450+NAP
Peil O3 = 0	1500+NAP
Peil P1,3 = 0	1650+NAP

project: **NIEUW
KRALINGEN**


DEFIN **BNR** 187 t/m 190
201 t/m 203

- uitbouw begane grond 2,40 m²
- uitbouw begane grond 1,20 m²
- dakraam techniekruijme toevoegen
- extra dakraam slaapkamer 4 toevoegen
- dakraam voorzijde toevoegen
- dakkapel achter toevoegen

fase:	datum:	schaal:	formaat:
KAO	05-09-2025	1:50	A0++
projectnummer:		tekeningennummer:	
12718 - OPTIES -		B9.MOP.902	

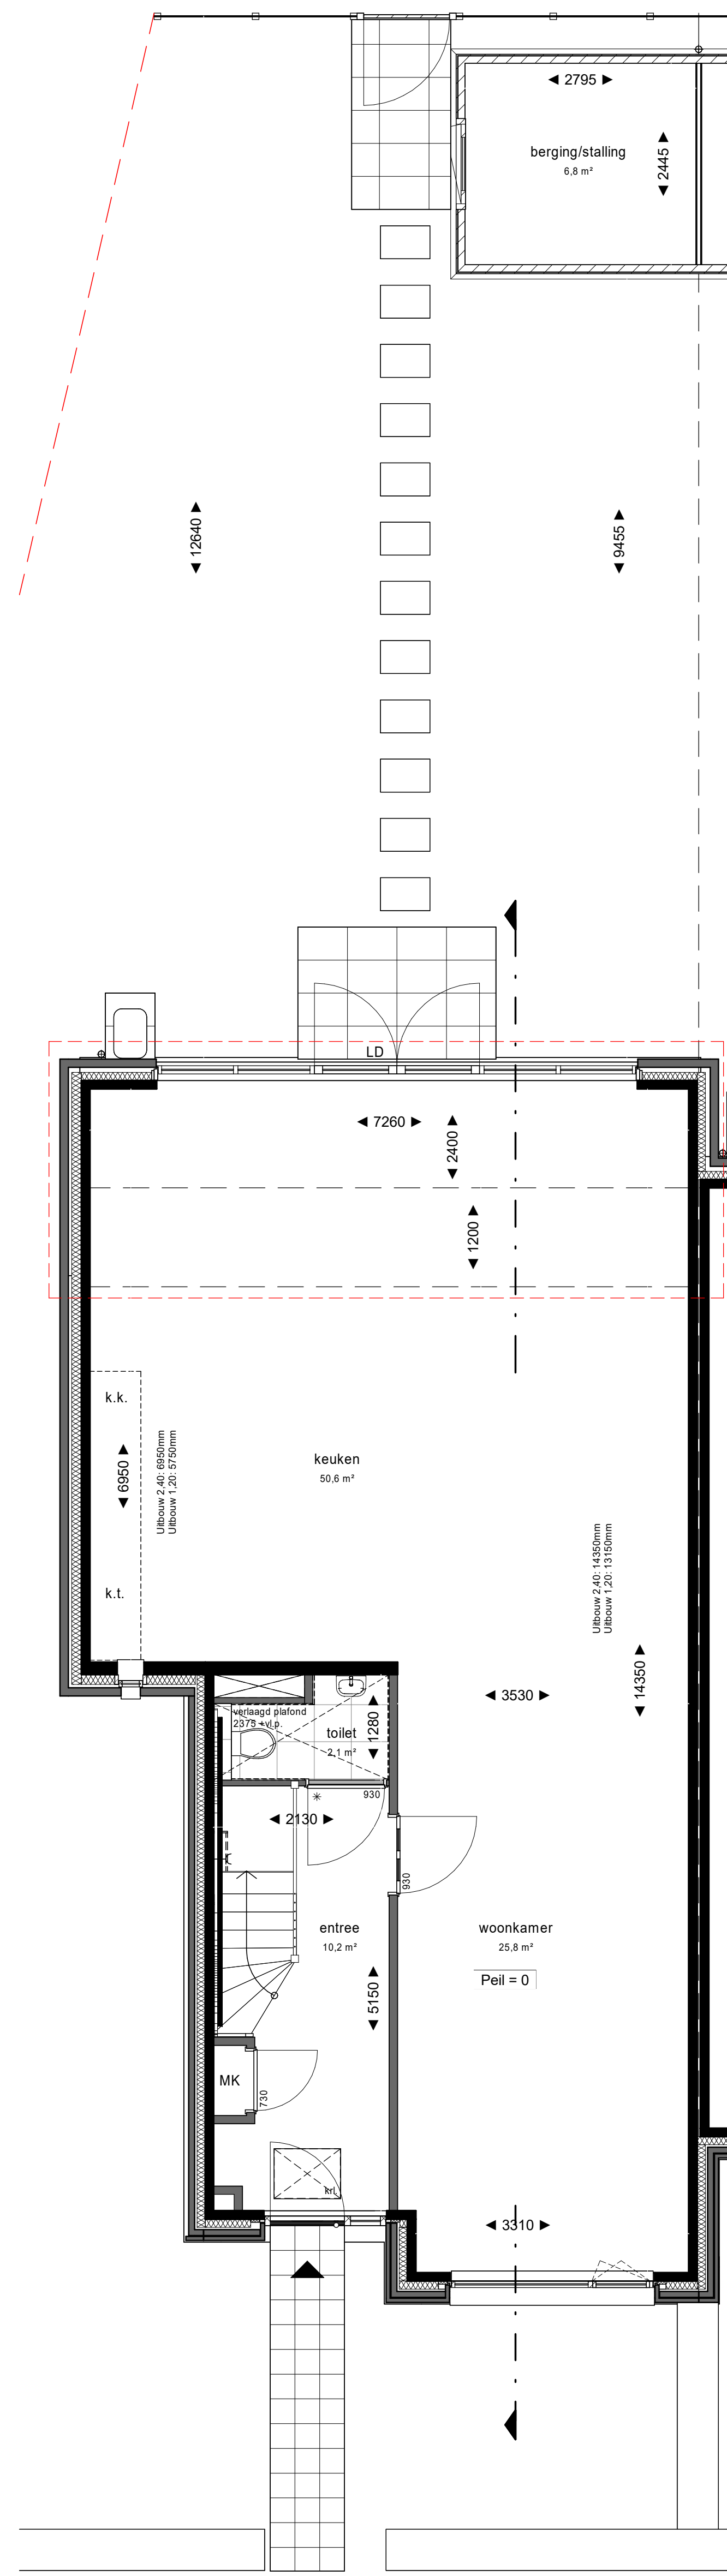


begane grond bouwnummer 208 en 211
- Optie uitbouw begane grond 2.40 m²

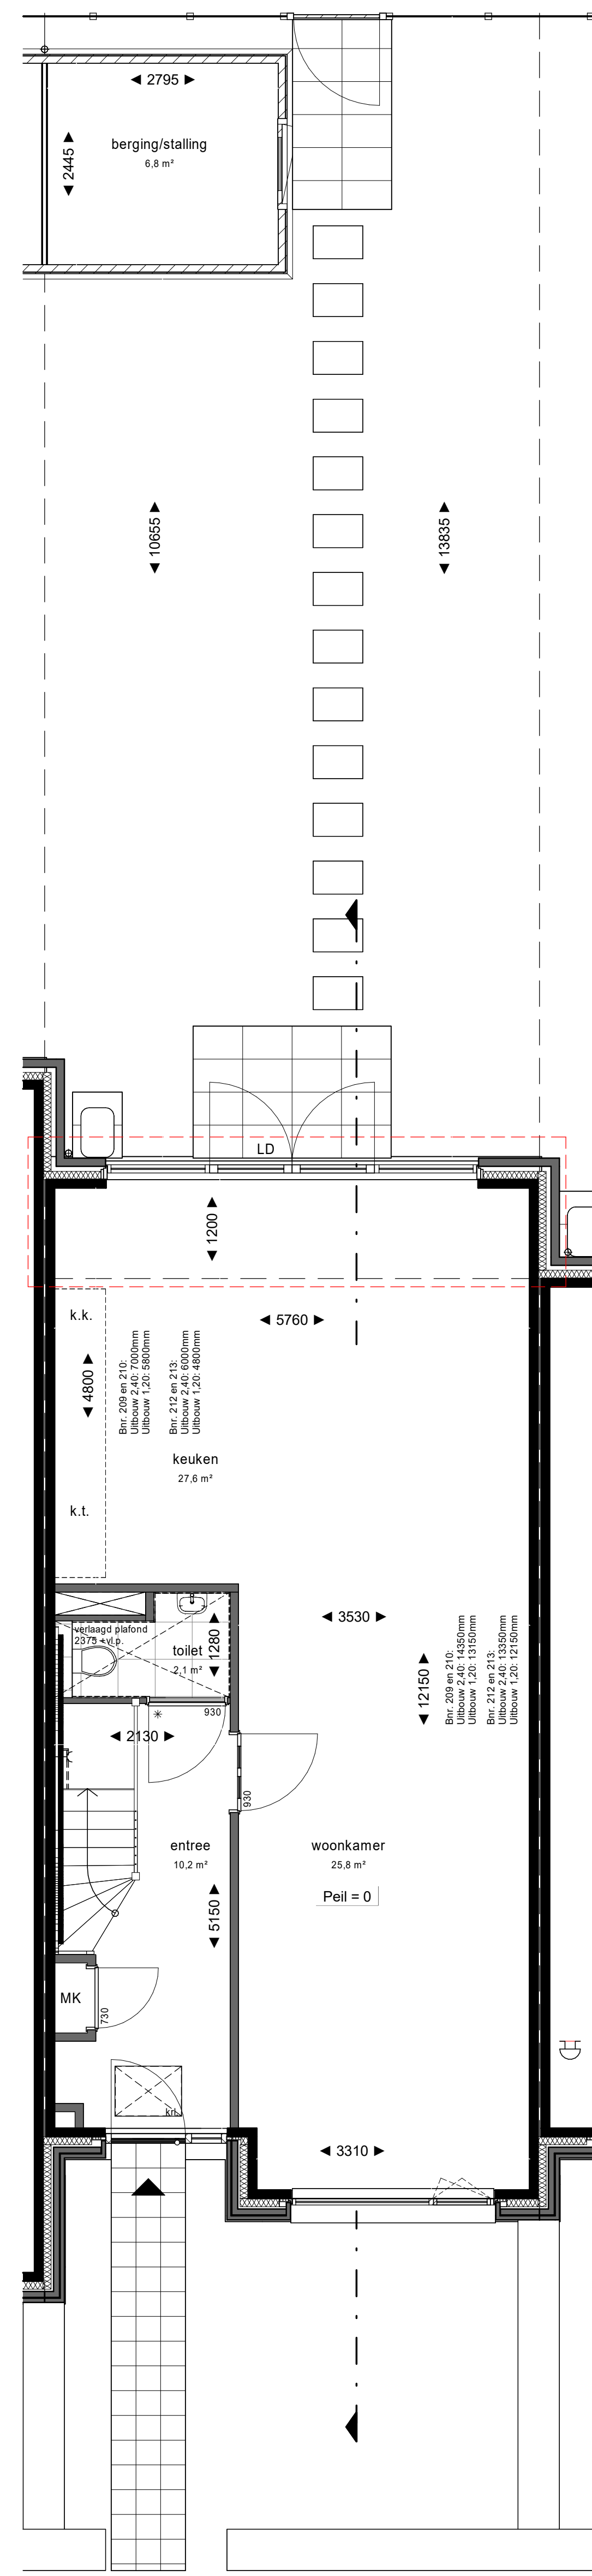


begane grond bouwnummer 209,210,212 en 213
- Optie uitbouw begane grond 1.20 m²



linkergevel
- Optie uitbouw begane grond 2.40 m²
- Optie extra raam techniekruimte (bnr. 208 en 211)
- Optie extra raam slaapkamer 3 (bnr. 208)
- Optie extra raam slaapkamer 6 (bnr. 208)

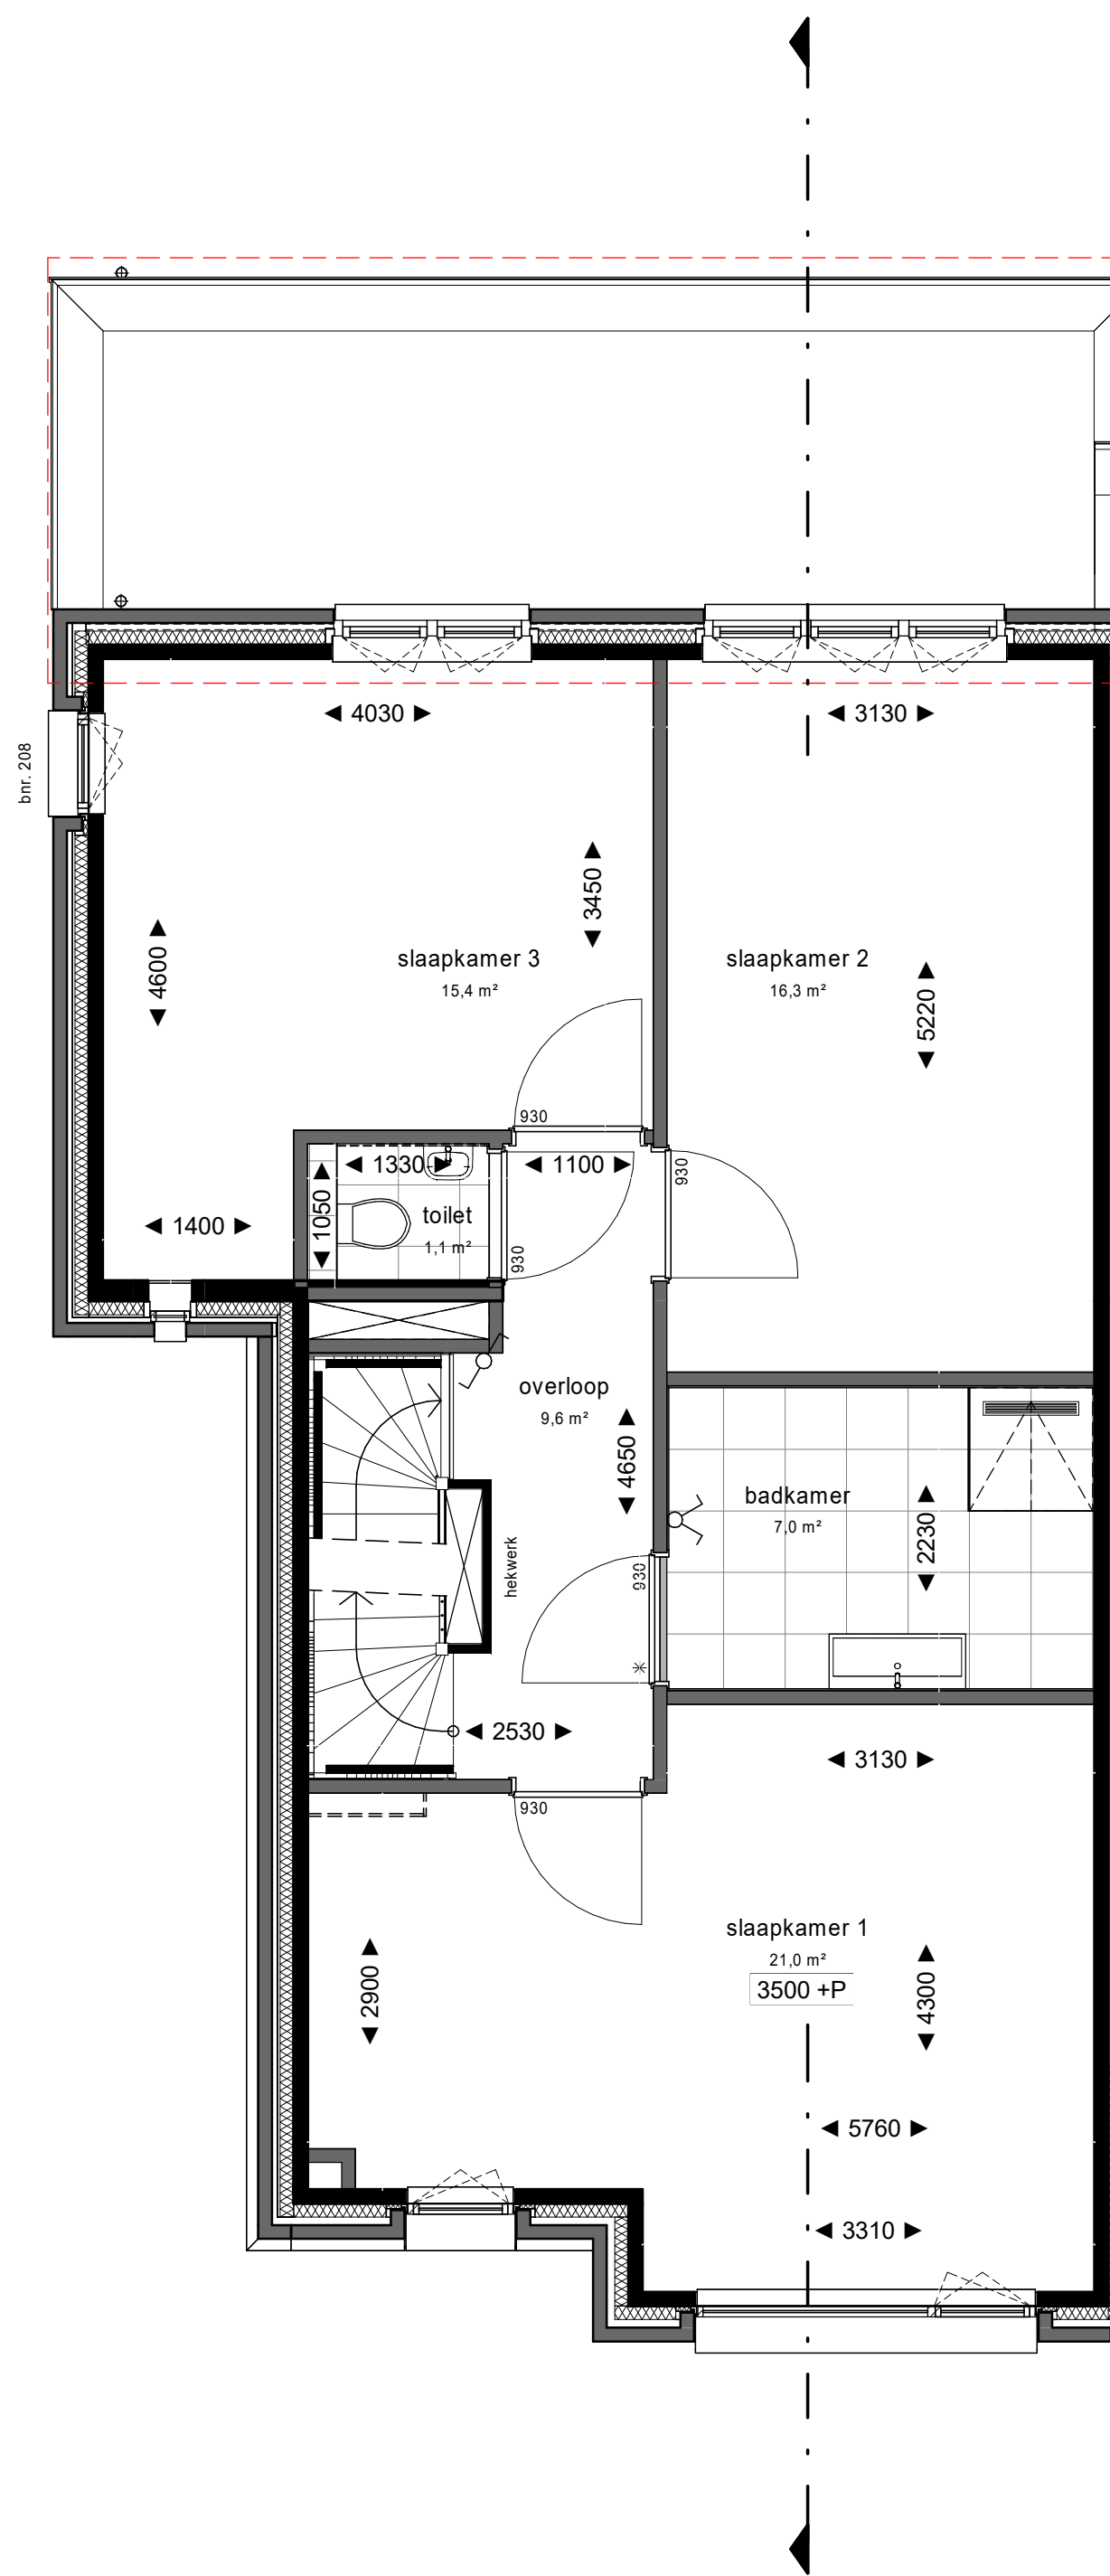


1e verdieping bouwnummer 208 en 211
- Optie uitbouw begane grond 2.40 m²
- Optie extra raam slaapkamer 3 (bnr. 208)

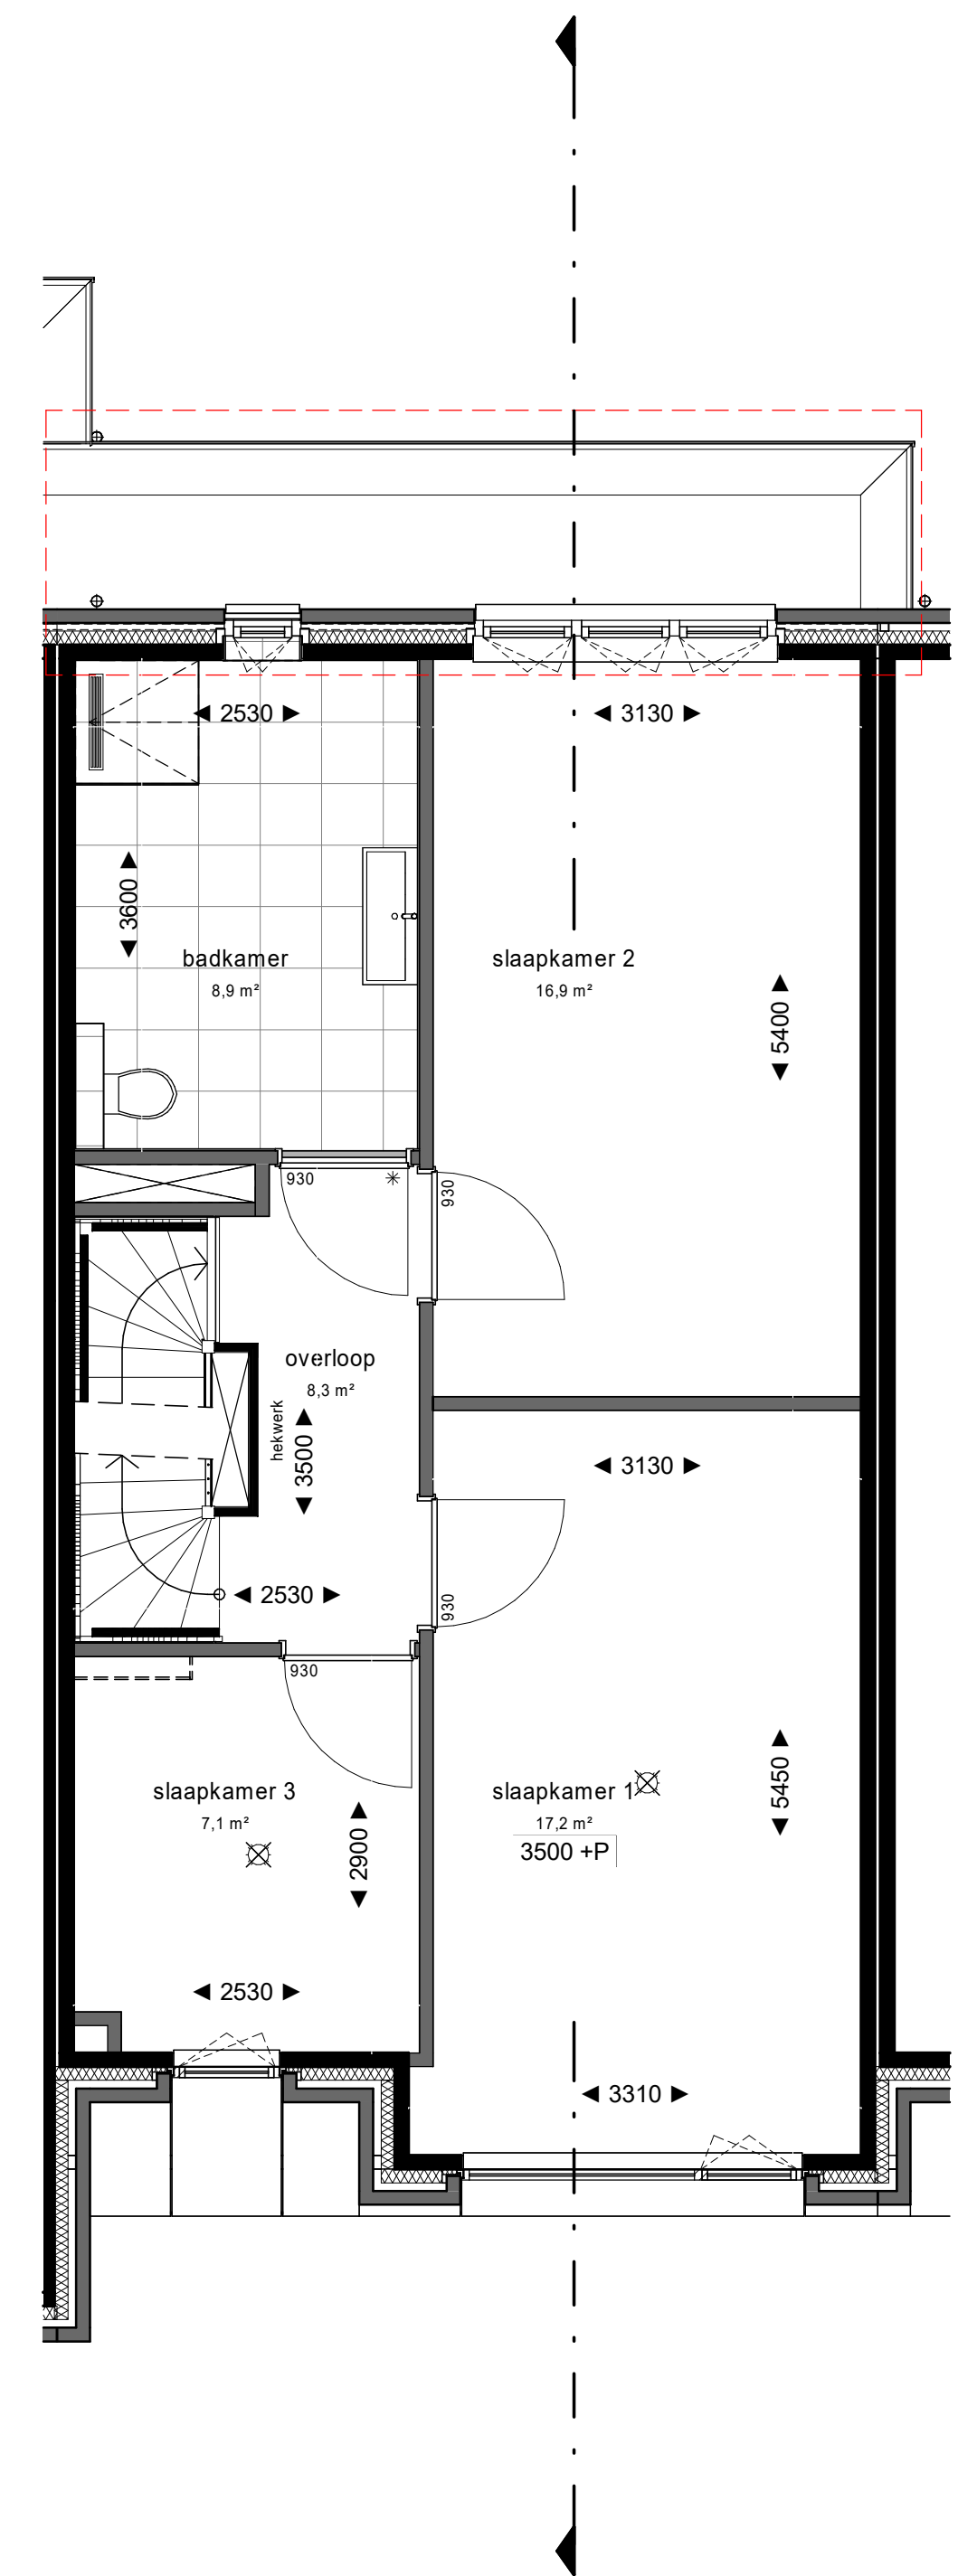

1e verdieping bouwnummer 209,210,212 en 213
- Optie uitbouw begane grond 1.20 m²




achtergevel
- Optie uitbouw begane grond 2.40 m²

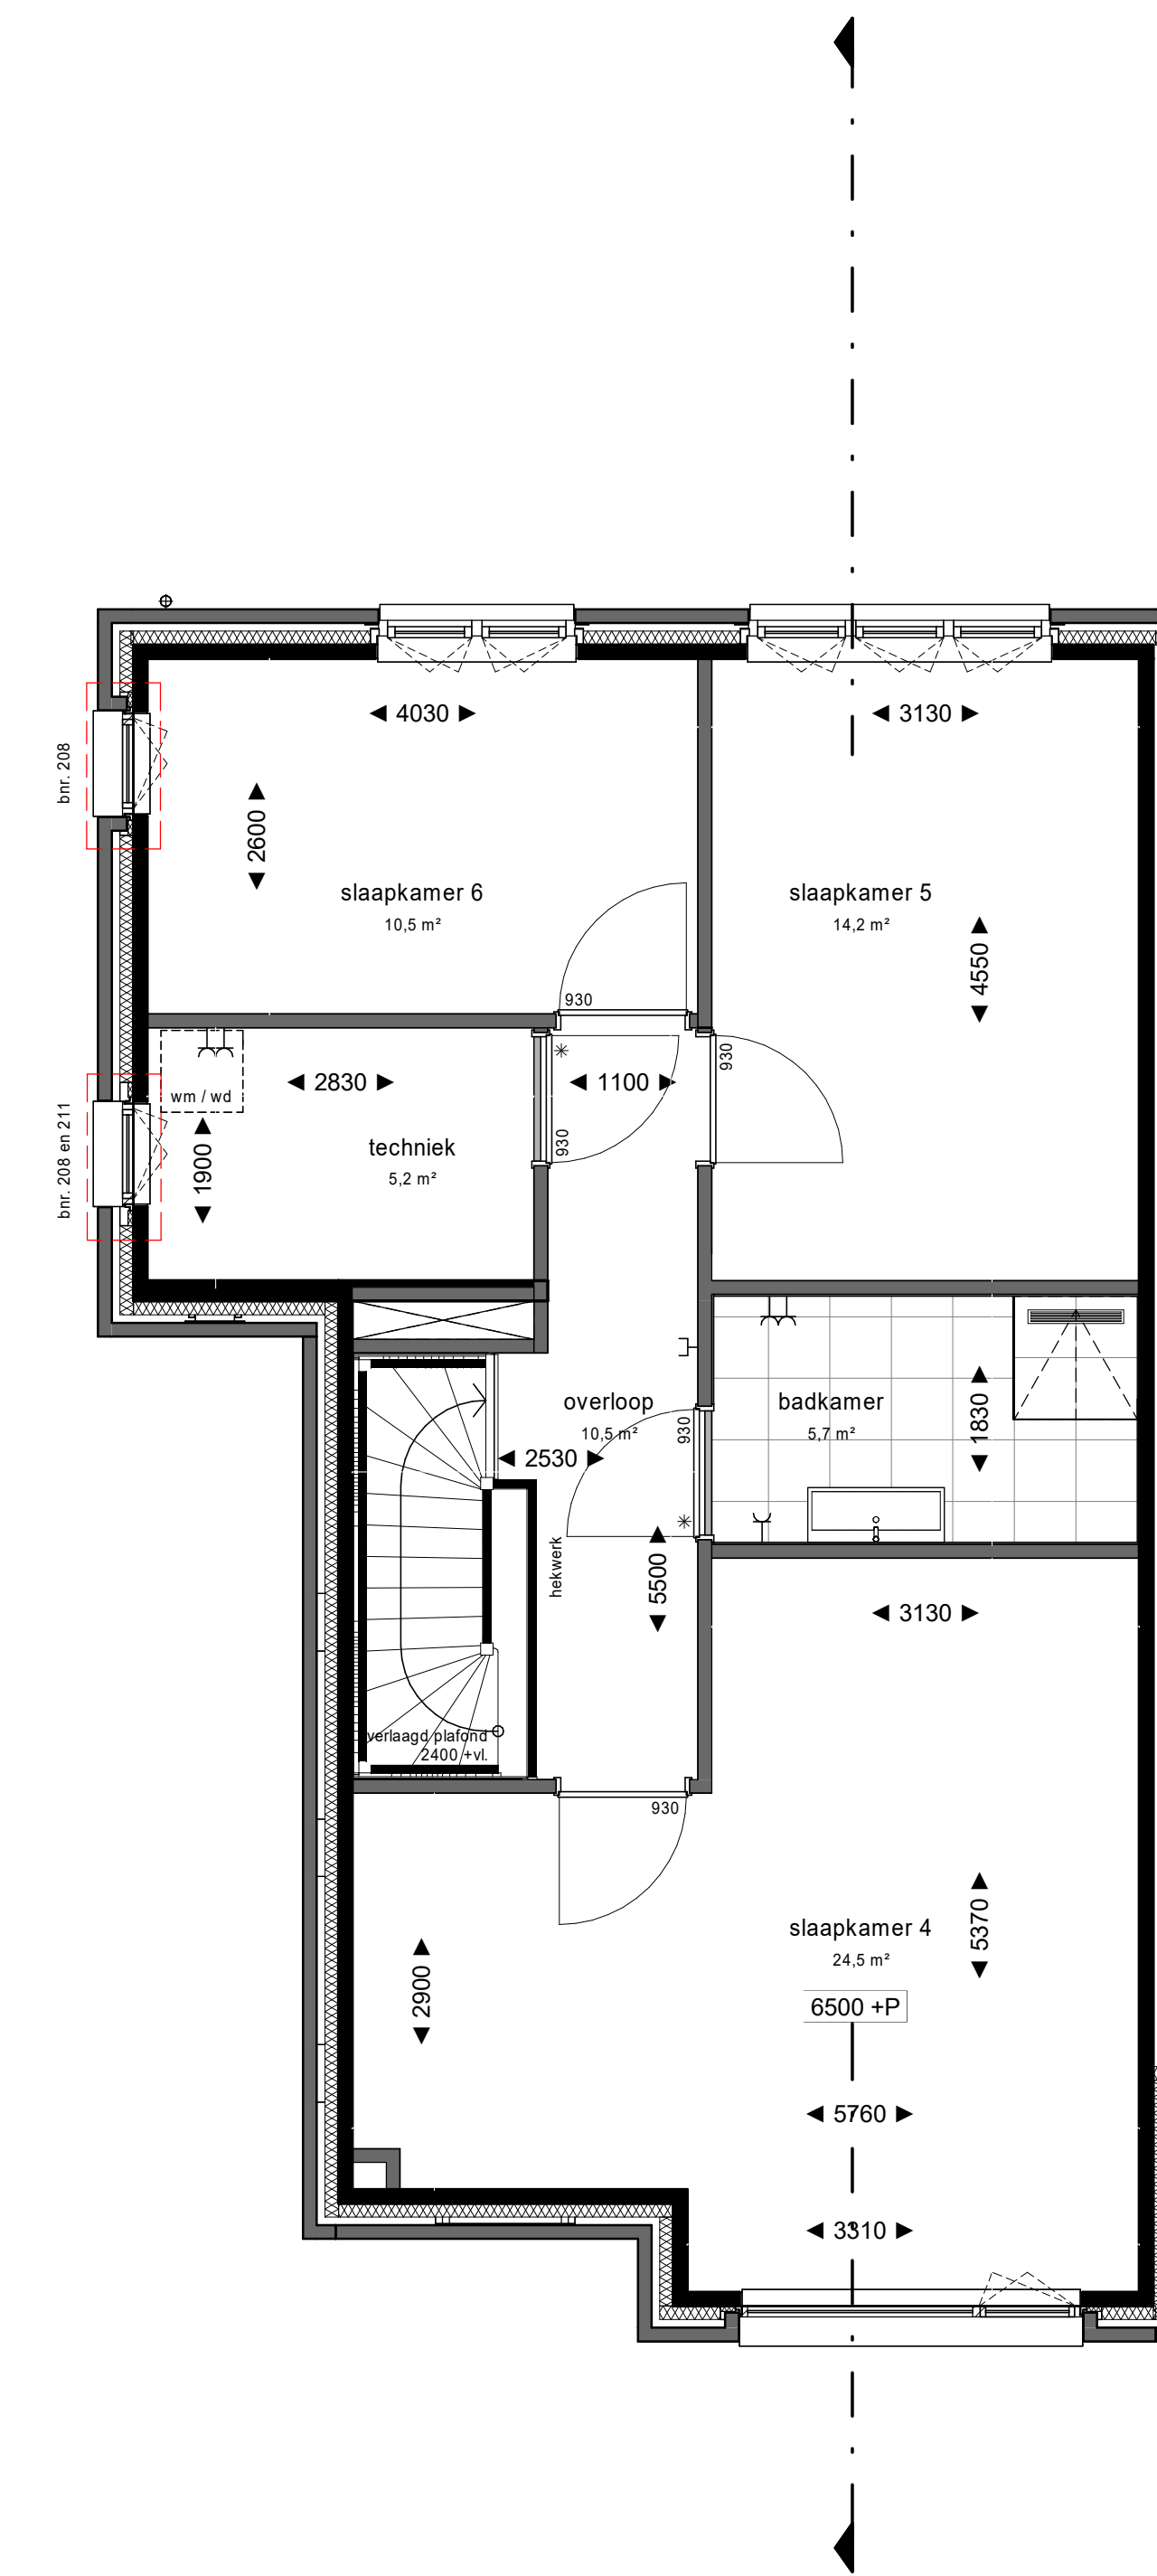


2e verdieping bouwnummer 208 en 211
- Optie extra raam techniekruimte (bnr. 208 en 211)
- Optie extra raam slaapkamer 6 (bnr. 208)



achtergevel
- Optie uitbouw begane grond 1.20 m²
- Optie extra raam techniekruimte

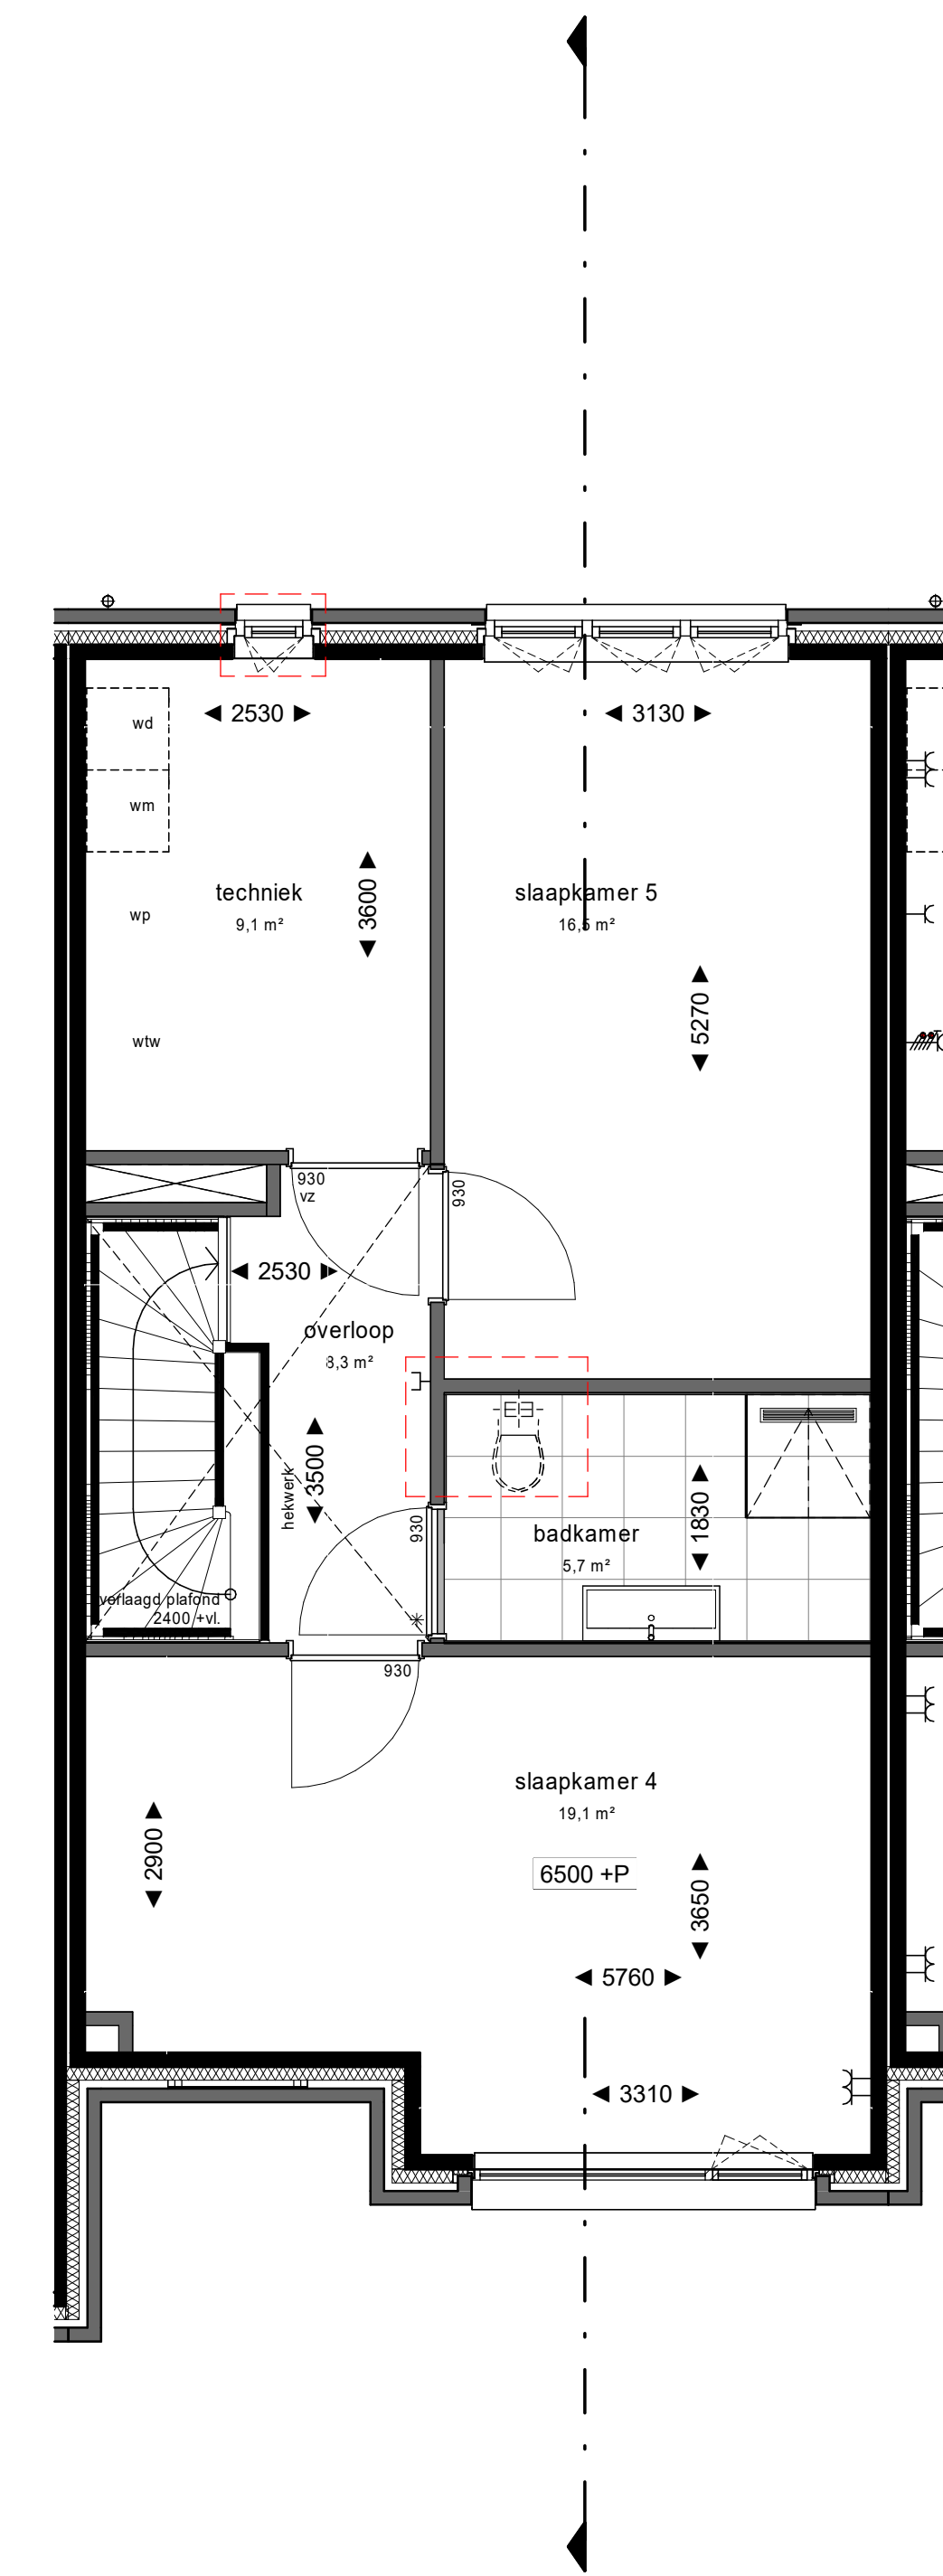

2e verdieping bouwnummer 209,210,212 en 213
- Optie extra raam techniekruimte
- Optie extra toiletaansluiting in badkamer

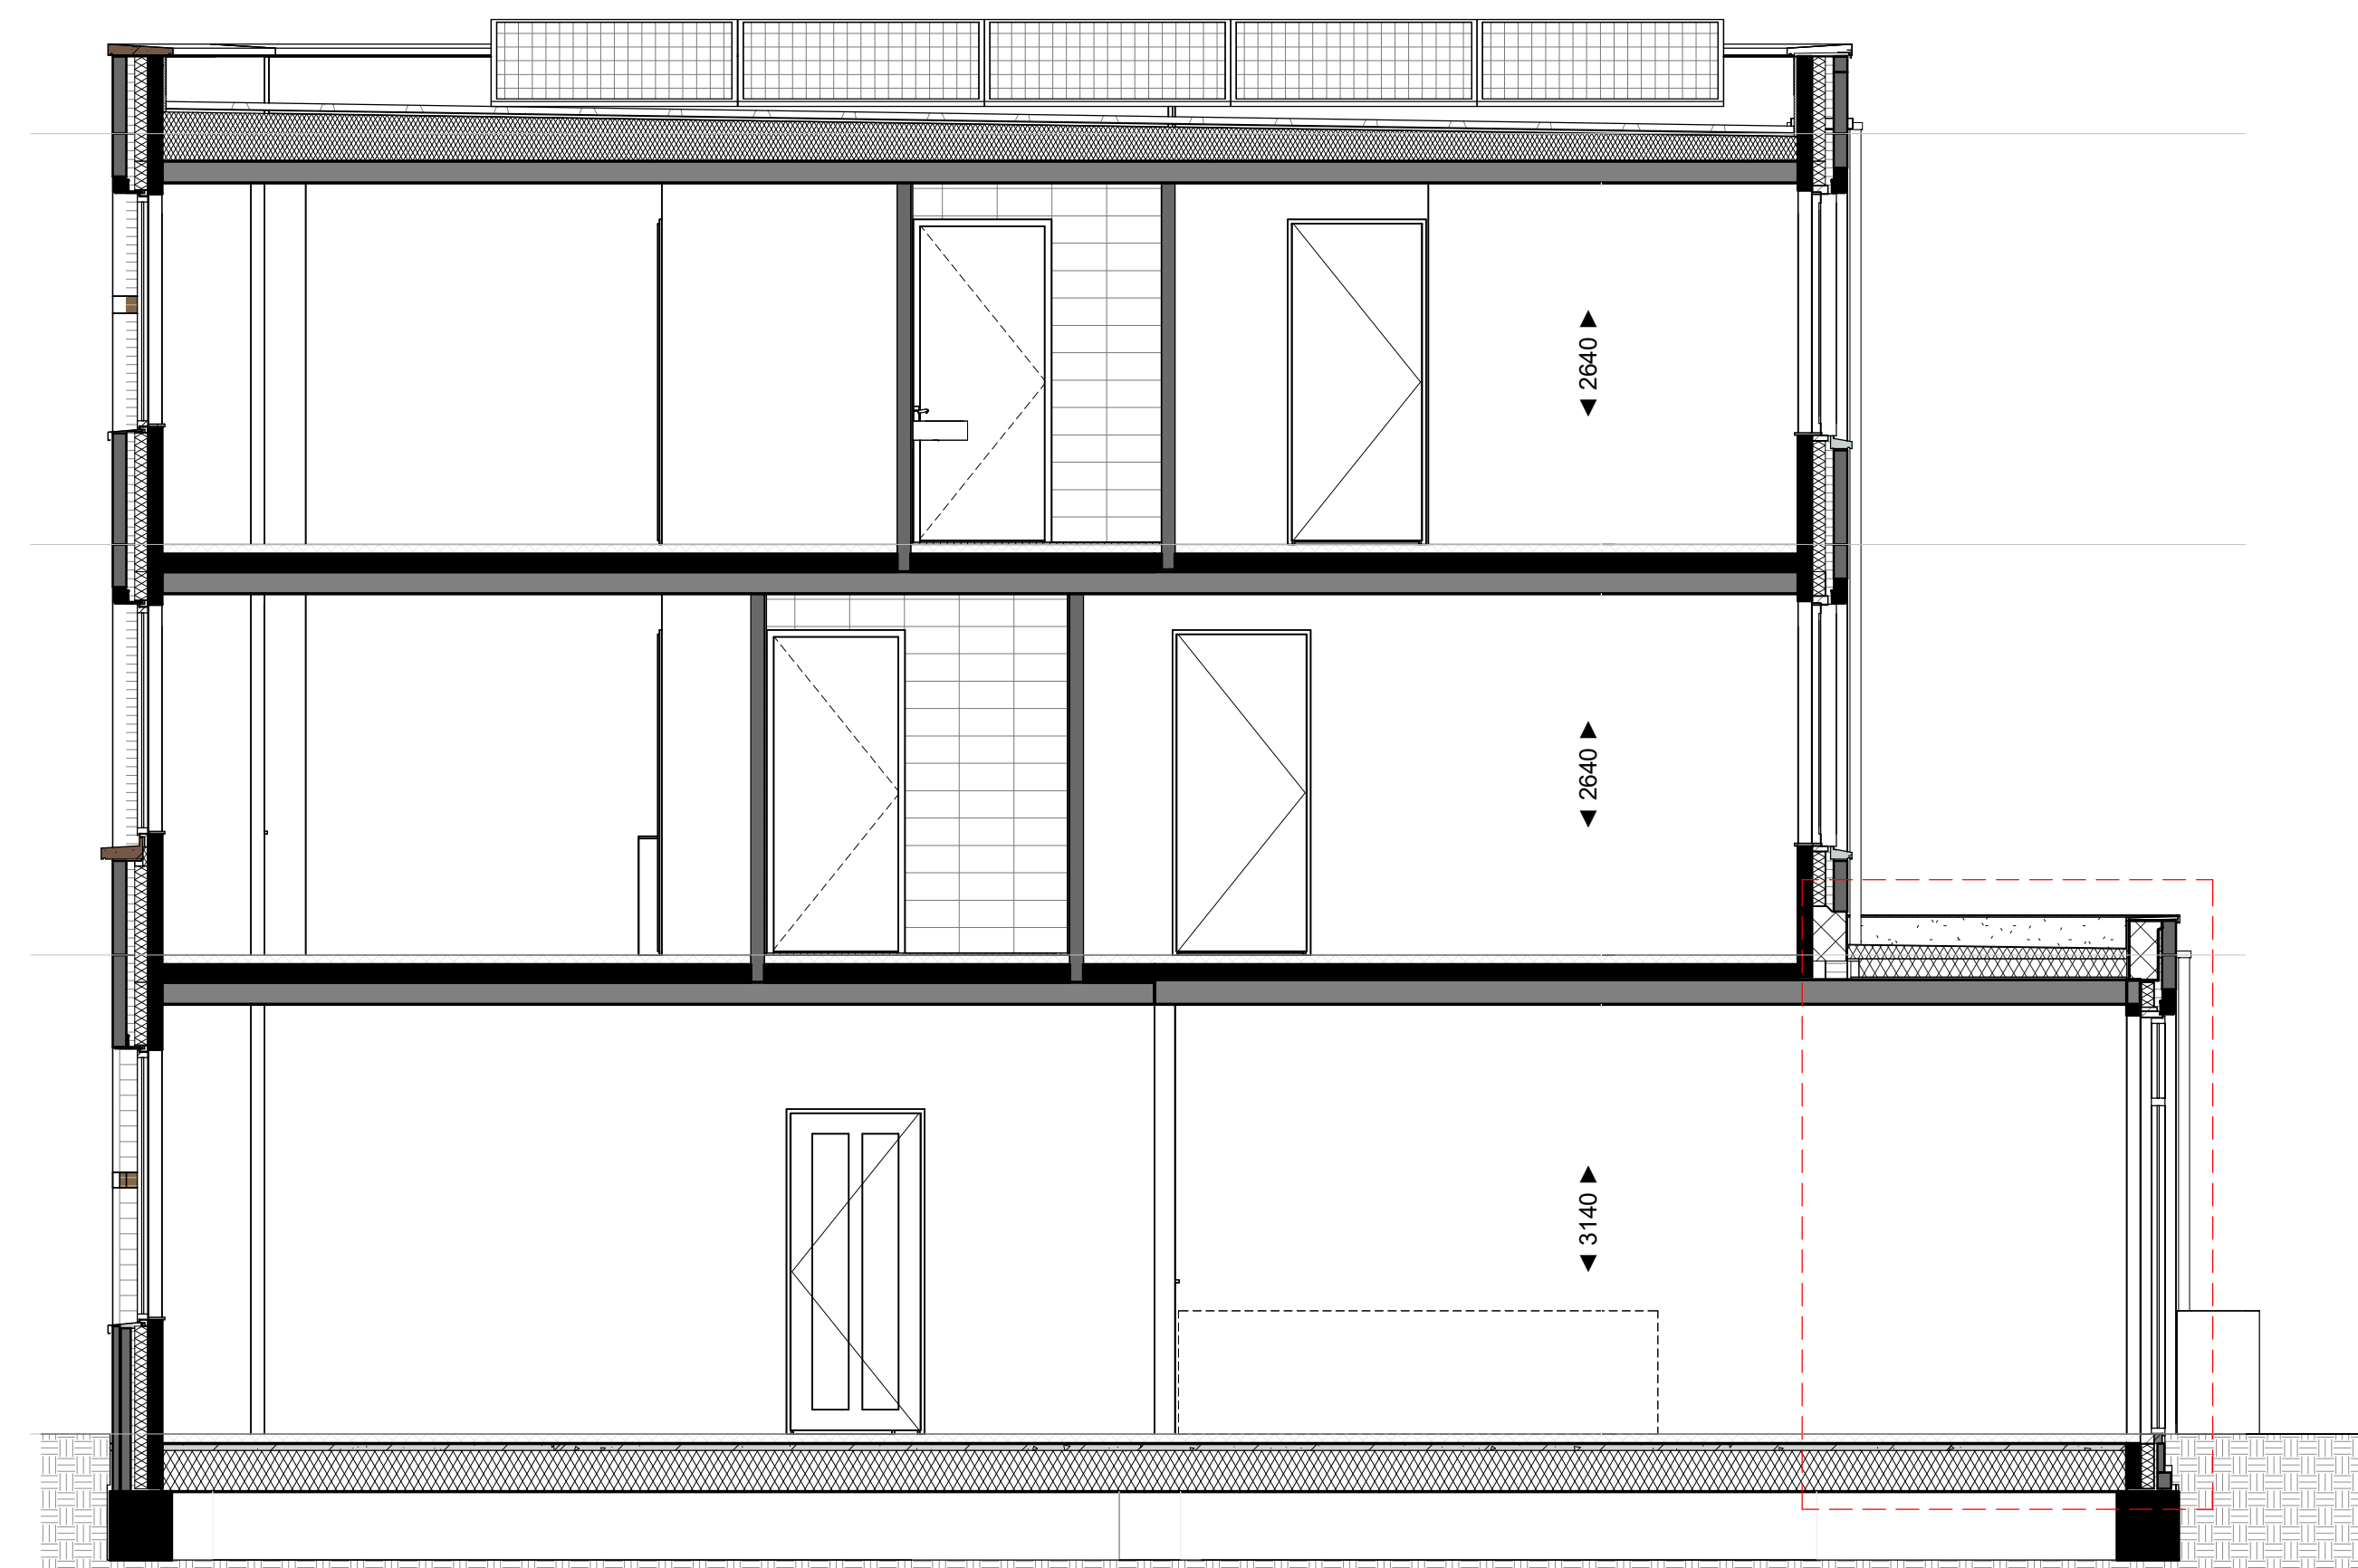


doorsnede
- Optie uitbouw begane grond 2.40 m²
- Optie extra raam techniekruimte




doorsnede
- Optie uitbouw begane grond 1.20 m²
- Optie extra raam techniekruimte


De beschikbaarheid van opties verschilt per bouwnummer. Raadpleeg de optielijst voor de mogelijkheden per bouwnummer.

Kleuren en materialen zijn indicatief, materiaal en afwerking of technische omschrijving en technische uitwerking. ESW en PV installatie zijn indicatief weergegeven, zie tevens de technische omschrijving.

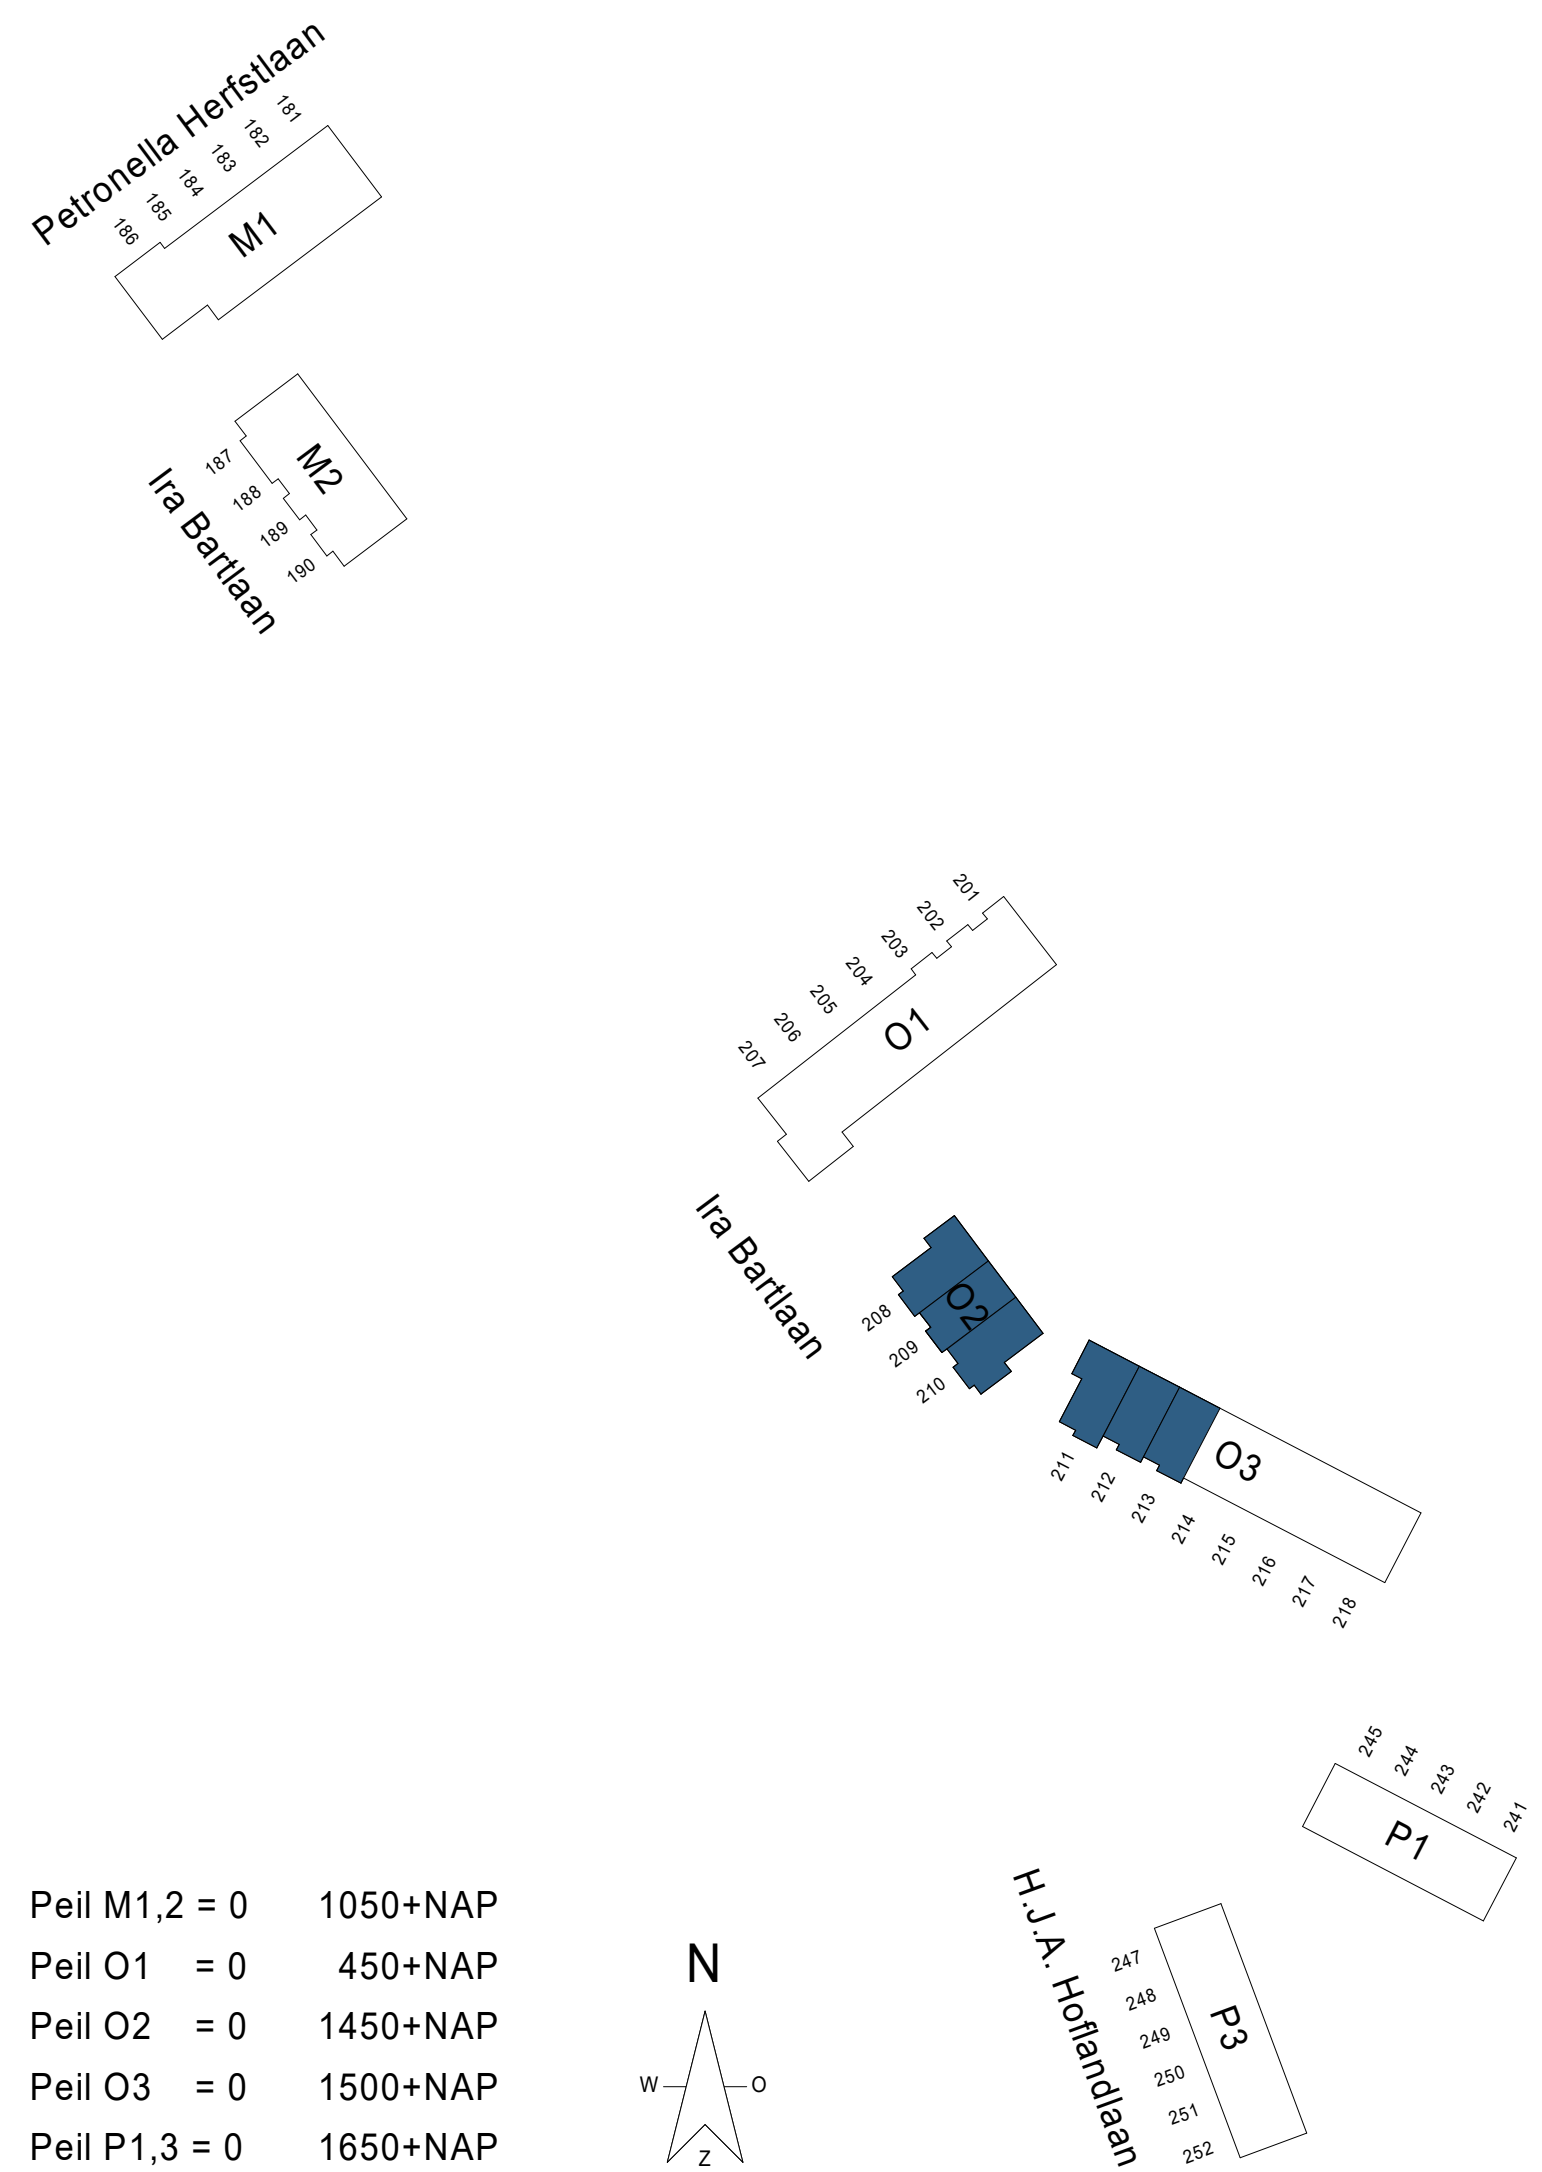

Pell M1,2 = 0 1050+NAP
Pell O1 = 0 450+NAP
Pell O2 = 0 1450+NAP
Pell O3 = 0 1500+NAP
Pell P1,3 = 0 1650+NAP

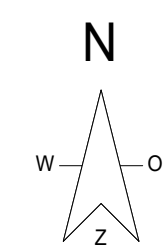

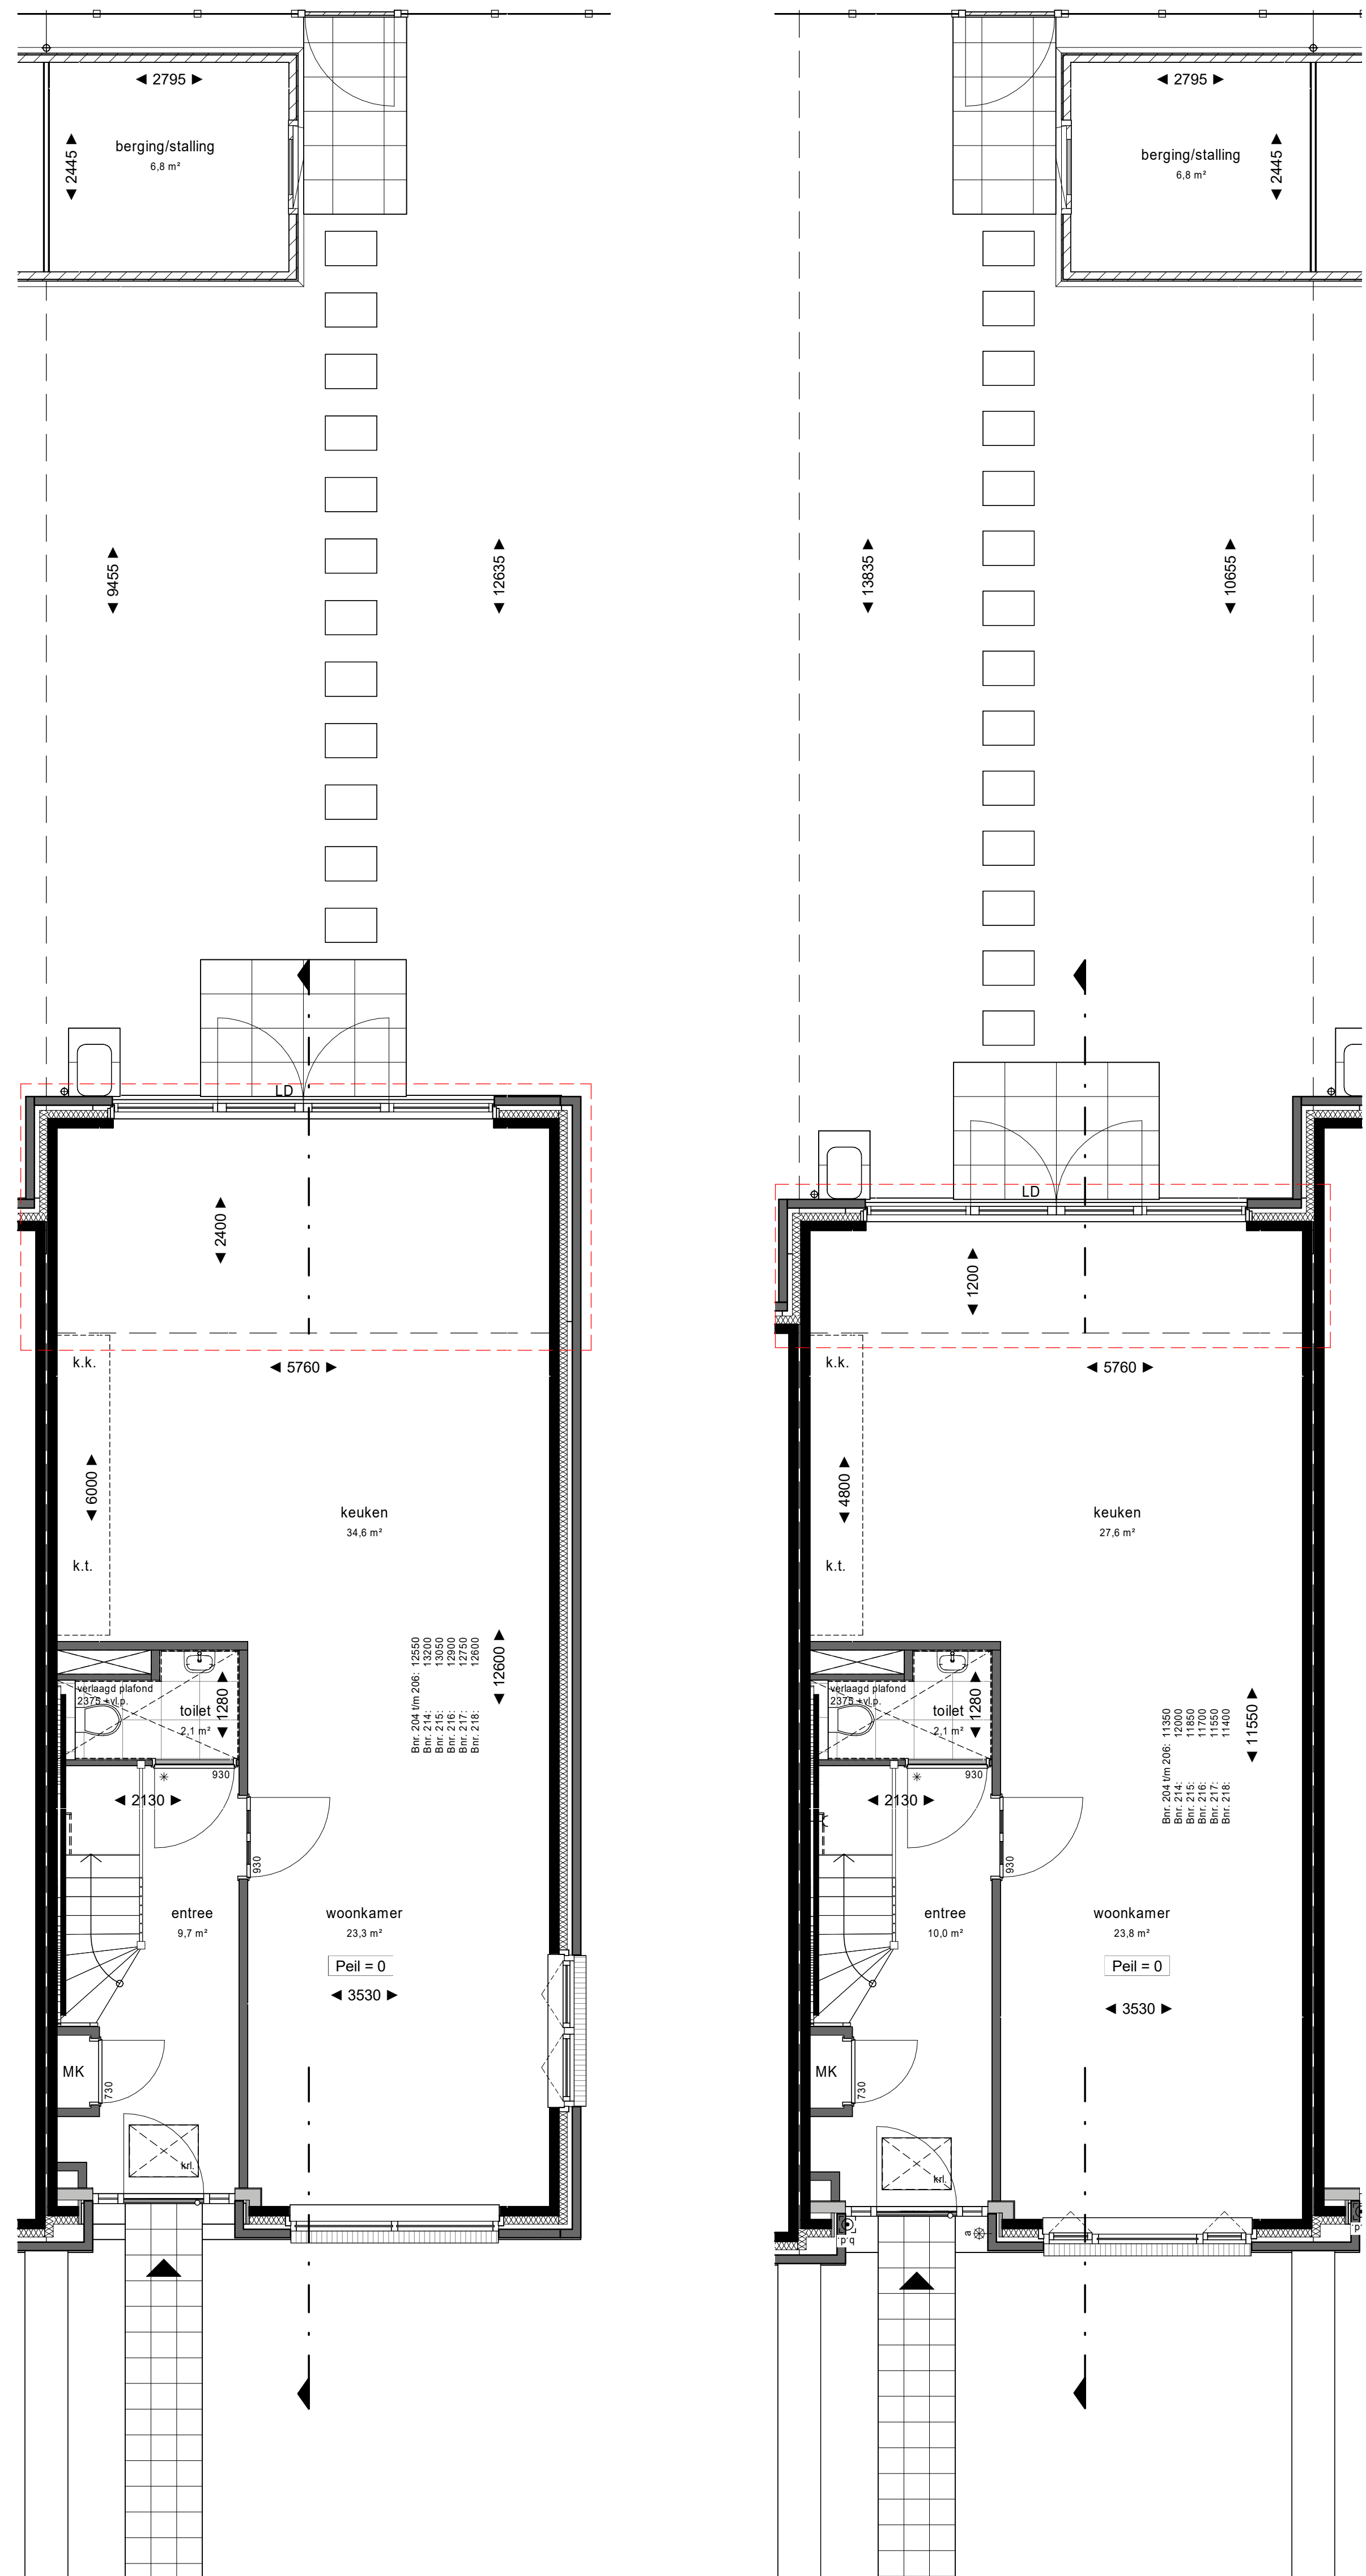


begane grond
Plattegronden bnr. 204 t/m 206 zijn gespiegeld
- Optie uitbouw begane grond 2.40 m¹



achtergevel
Achtergevels bnr. 204 t/m 206 zijn gespiegeld
- Optie uitbouw begane grond 1.20 m¹
- Optie extra raam techniekruimte




achtergevel
Achtergevels bnr. 204 t/m 206 zijn gespiegeld
- Optie uitbouw begane grond 2.40 m¹

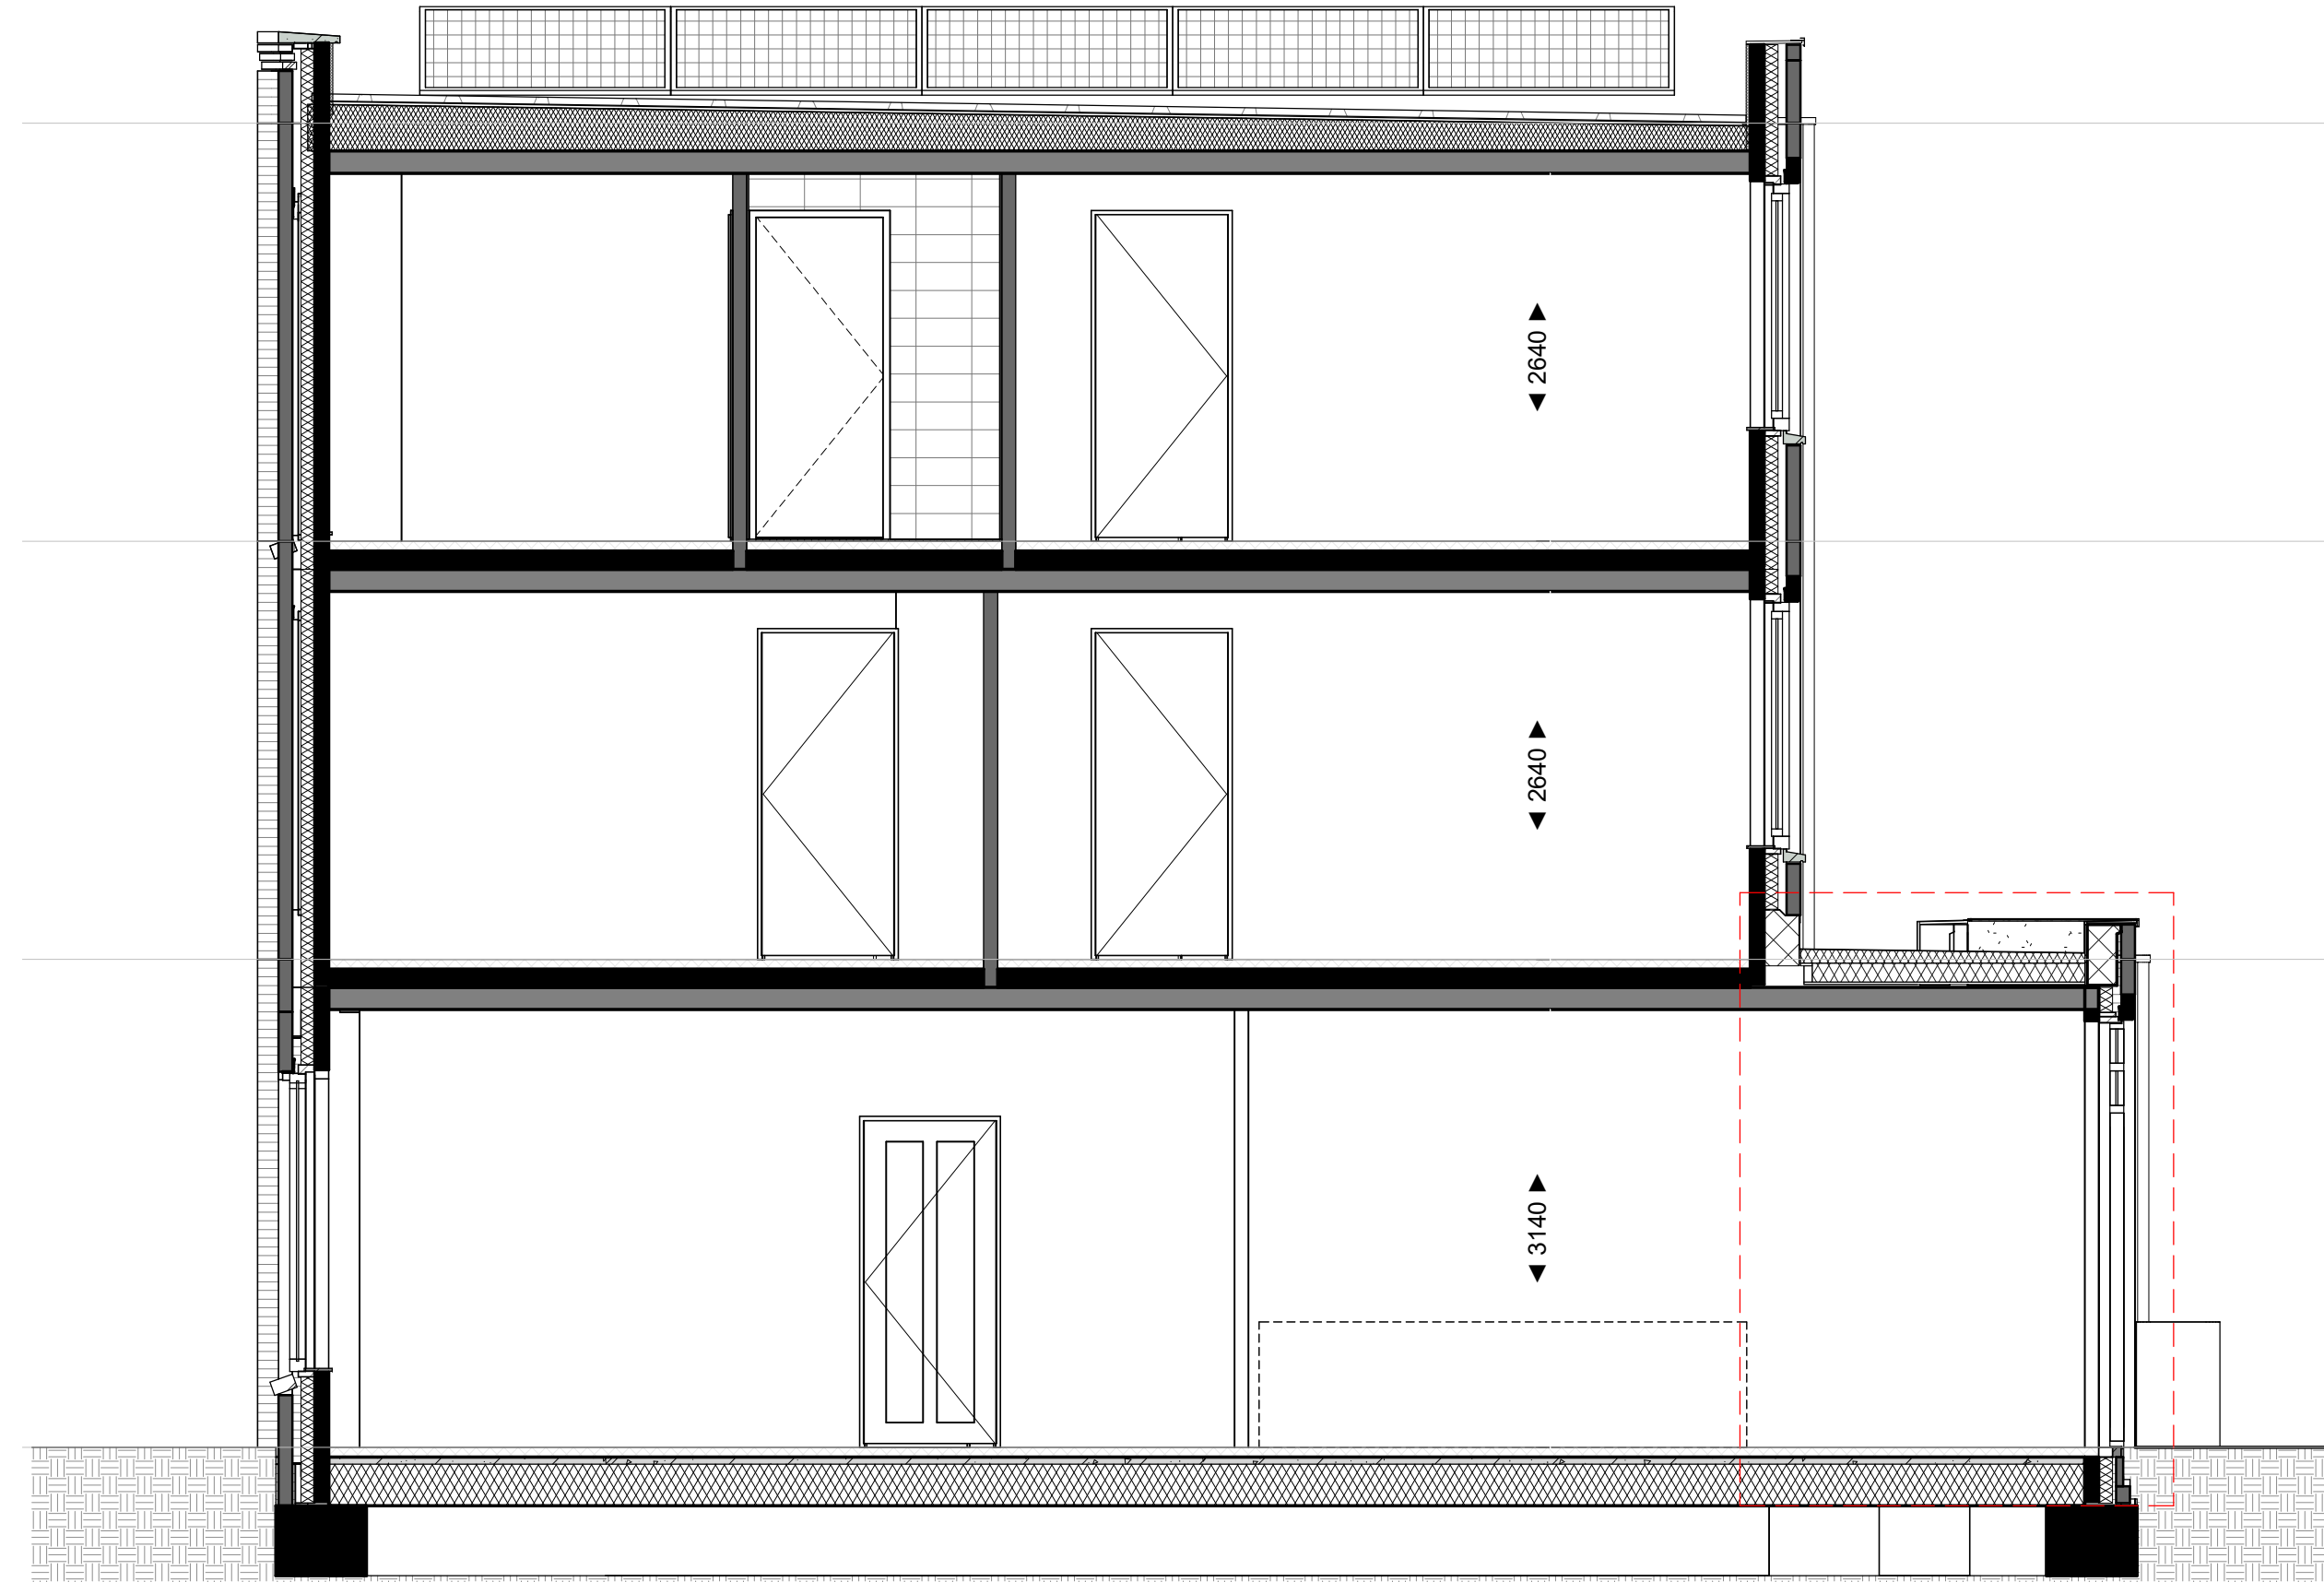


doorsnede
- Optie uitbouw begane grond 2.40 m¹




doorsnede
- Optie uitbouw begane grond 1.20 m¹
- Optie extra raam techniekruimte

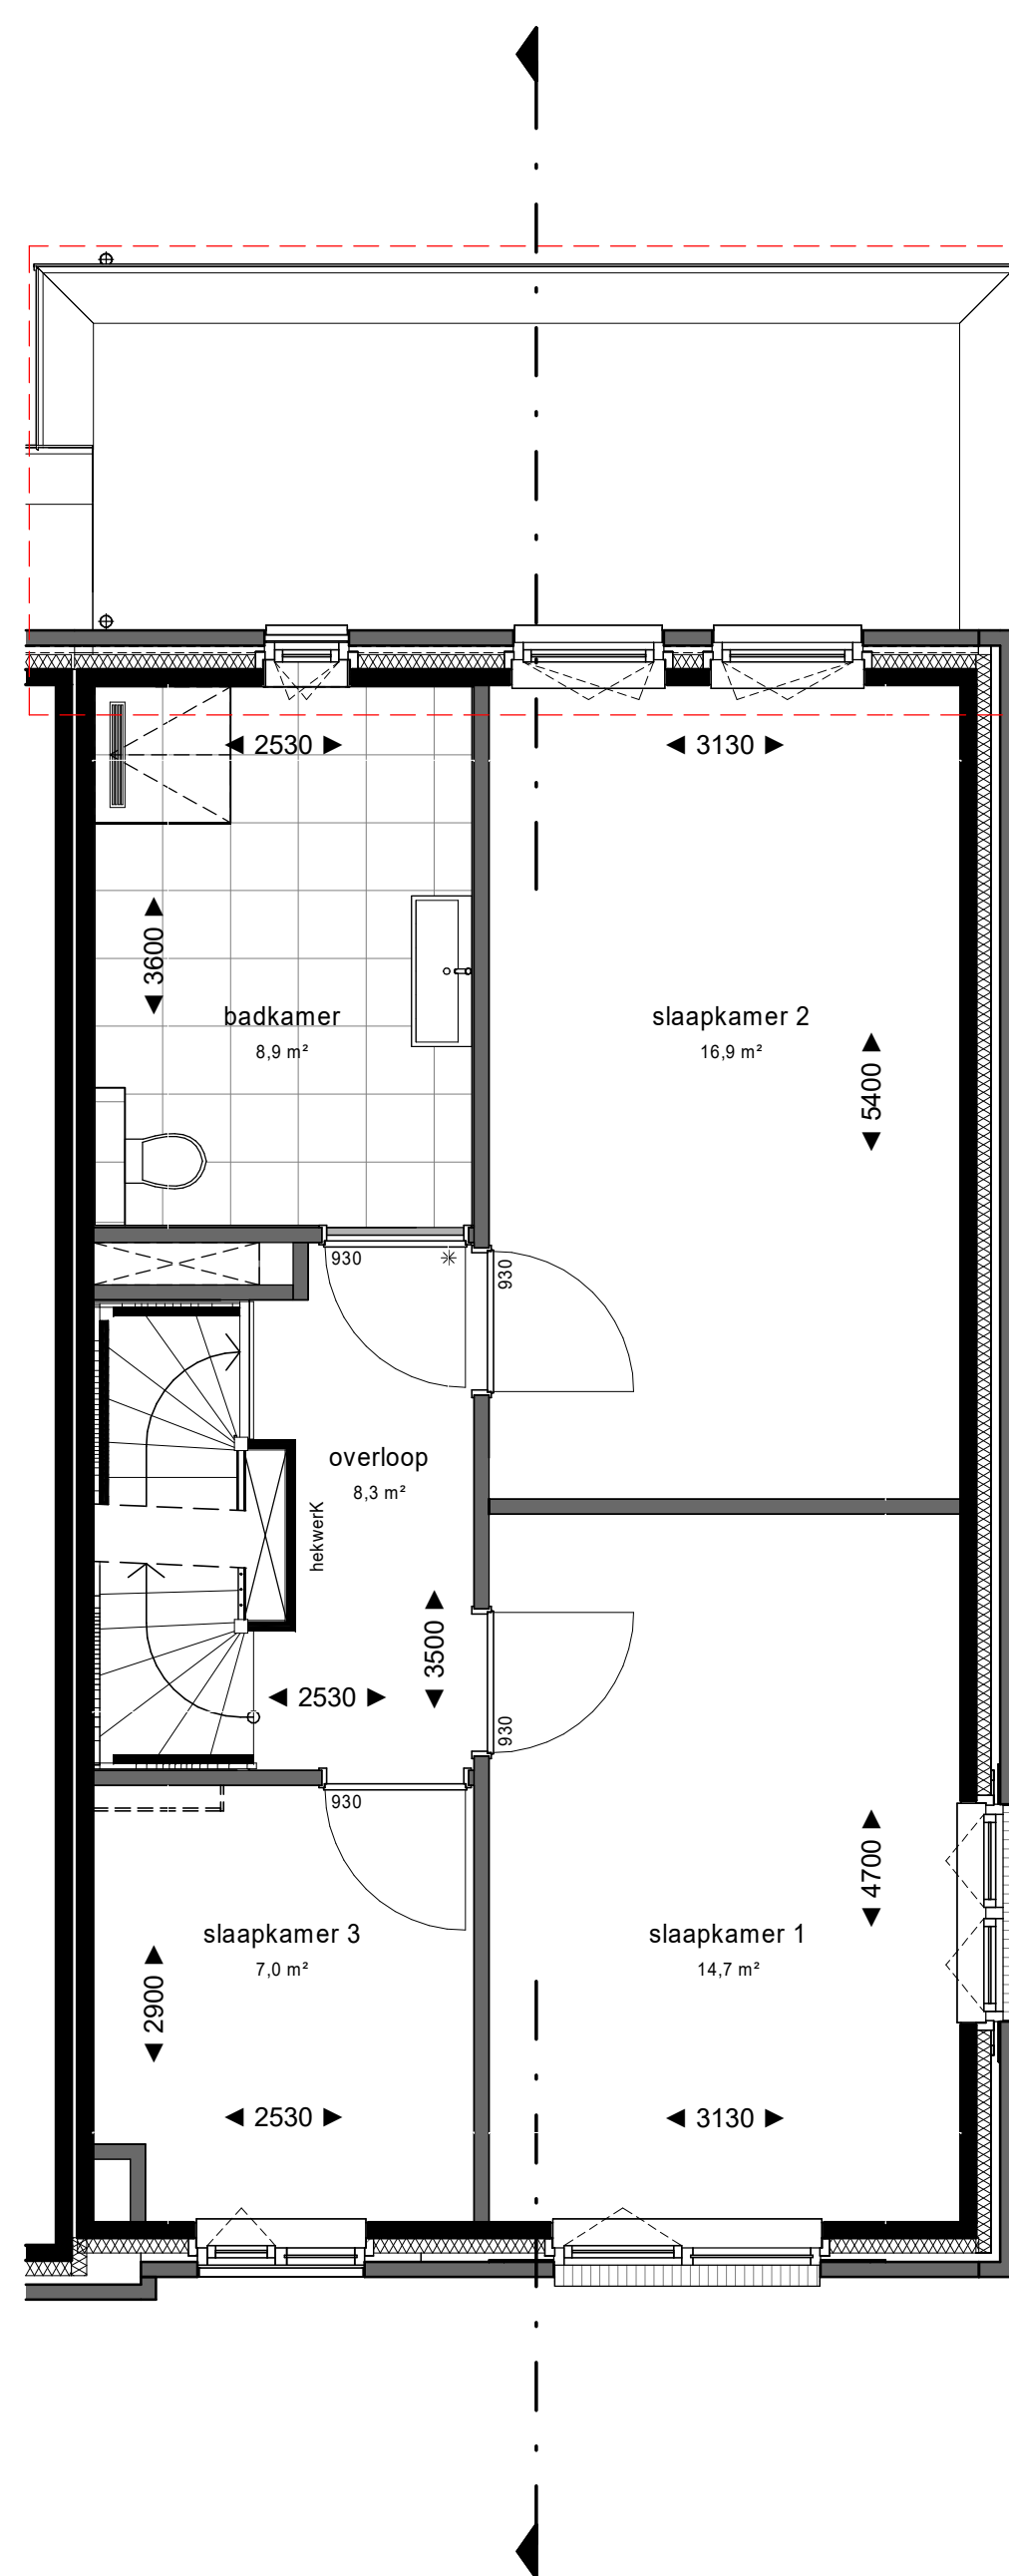

1e verdieping
Plattegronden bnr. 204 t/m 206 zijn gespiegeld
- Optie uitbouw begane grond 2.40 m¹

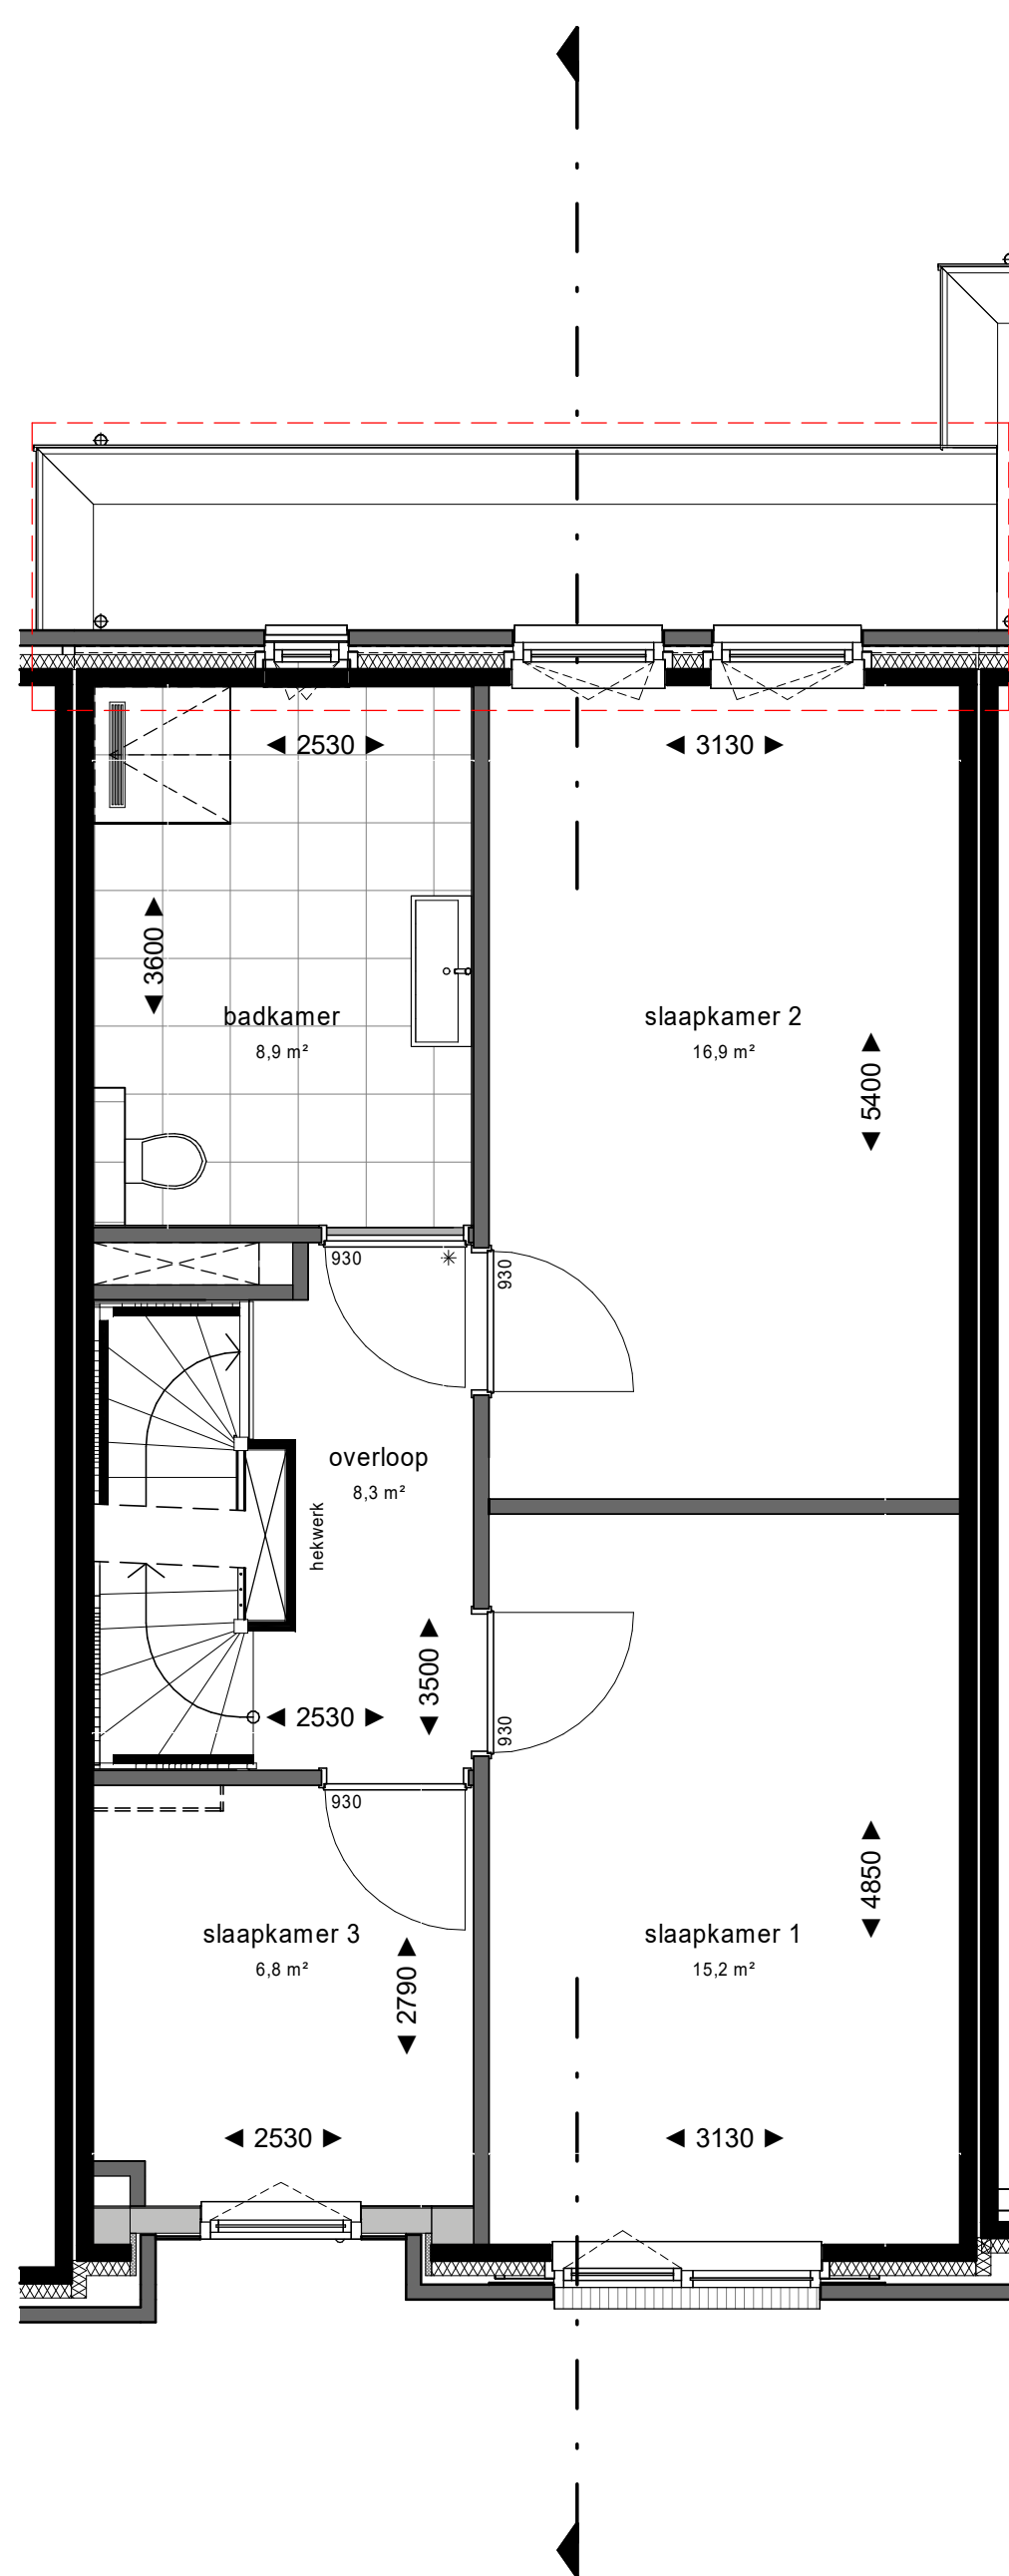




1e verdieping
Plattegronden bnr. 204 t/m 206 zijn gespiegeld
- Optie uitbouw begane grond 1.20 m¹

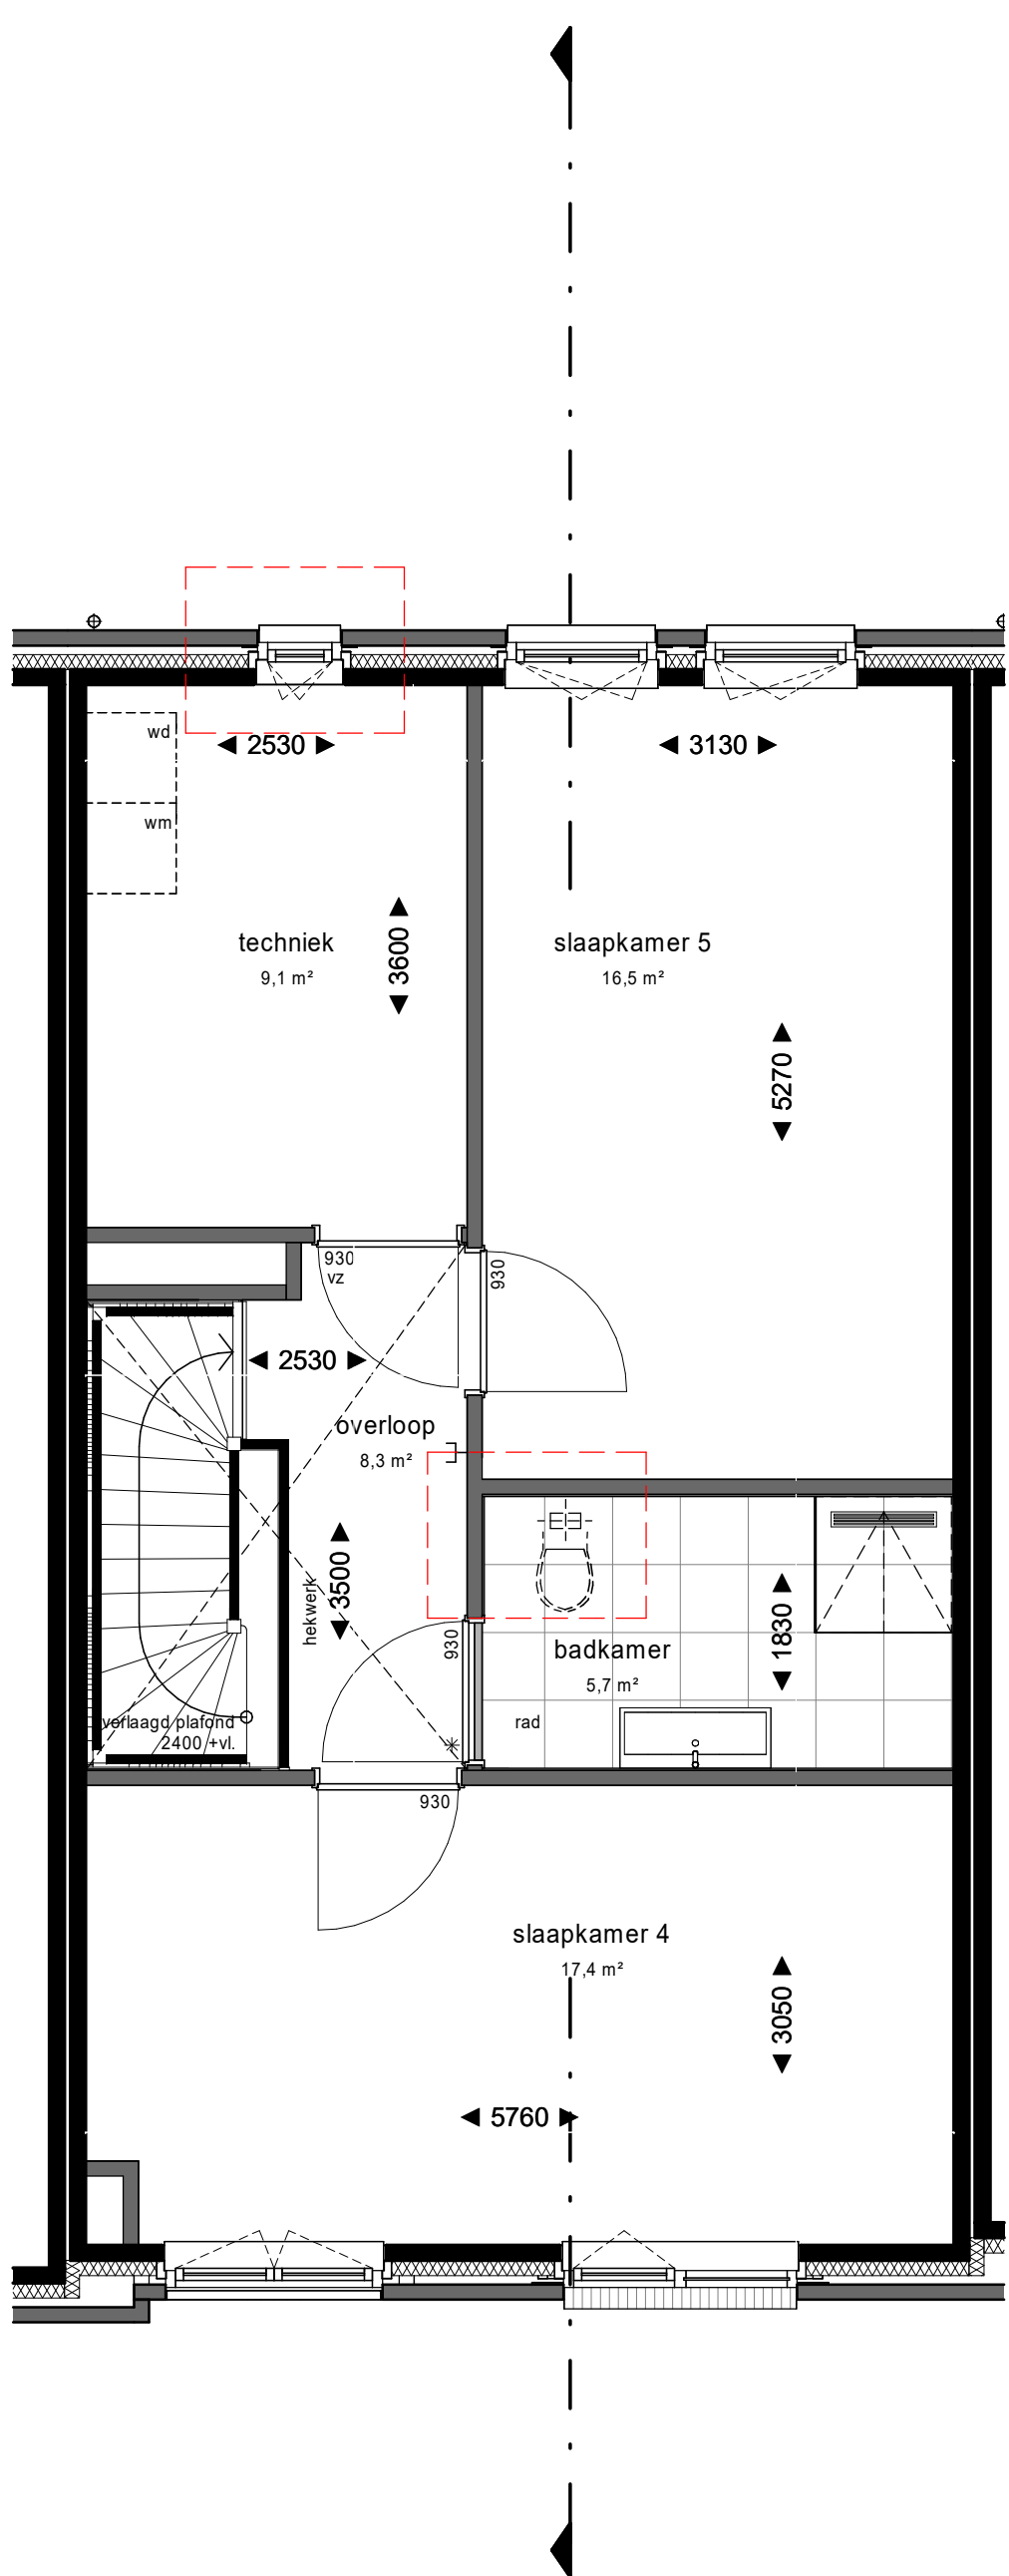

2e verdieping
Plattegronden bnr. 204 t/m 206 zijn gespiegeld
- Optie extra raam techniekruimte
- Optie extra toilet aansluiting in badkamer

De beschikbaarheid van opties verschilt per bouwnummer. Raadpleeg de optielijst voor de mogelijkheden per bouwnummer.

Kleuren en materialen zijn indicatief, materiaal en afwerking of technische omschrijving en technische uitwerking E&W en PV installatie zijn indicatief weergegeven, zie tevens de technische omschrijving

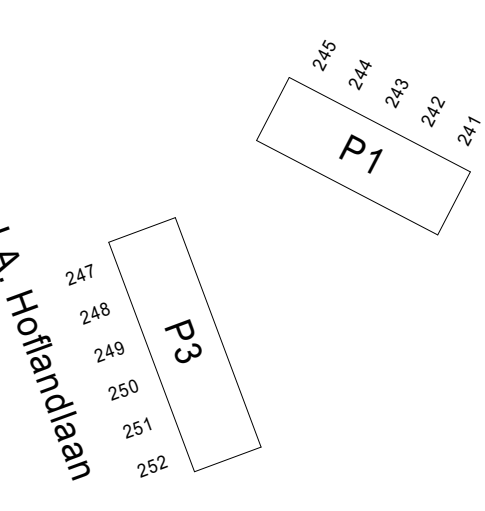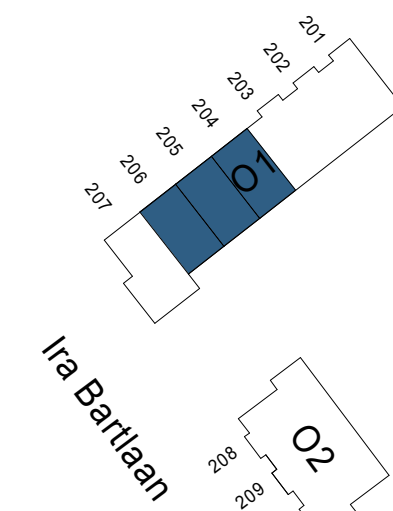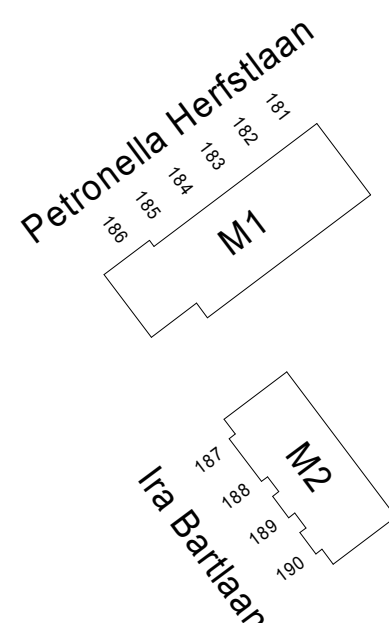


Peil M1,2 = 0 1050+NAP
Peil O1 = 0 450+NAP
Peil O2 = 0 1450+NAP
Peil O3 = 0 1500+NAP
Peil P1,3 = 0 1650+NAP




project: **NIEUW HAALINGEN**
bestelt: 204 t/m 206
BNR 214 t/m 218

titel: KAO
datum: 05-09-2025
schaal: 1:50
formaat: A0+
projectnummer: 12718
tekeningsnummer: B9.MOP.904

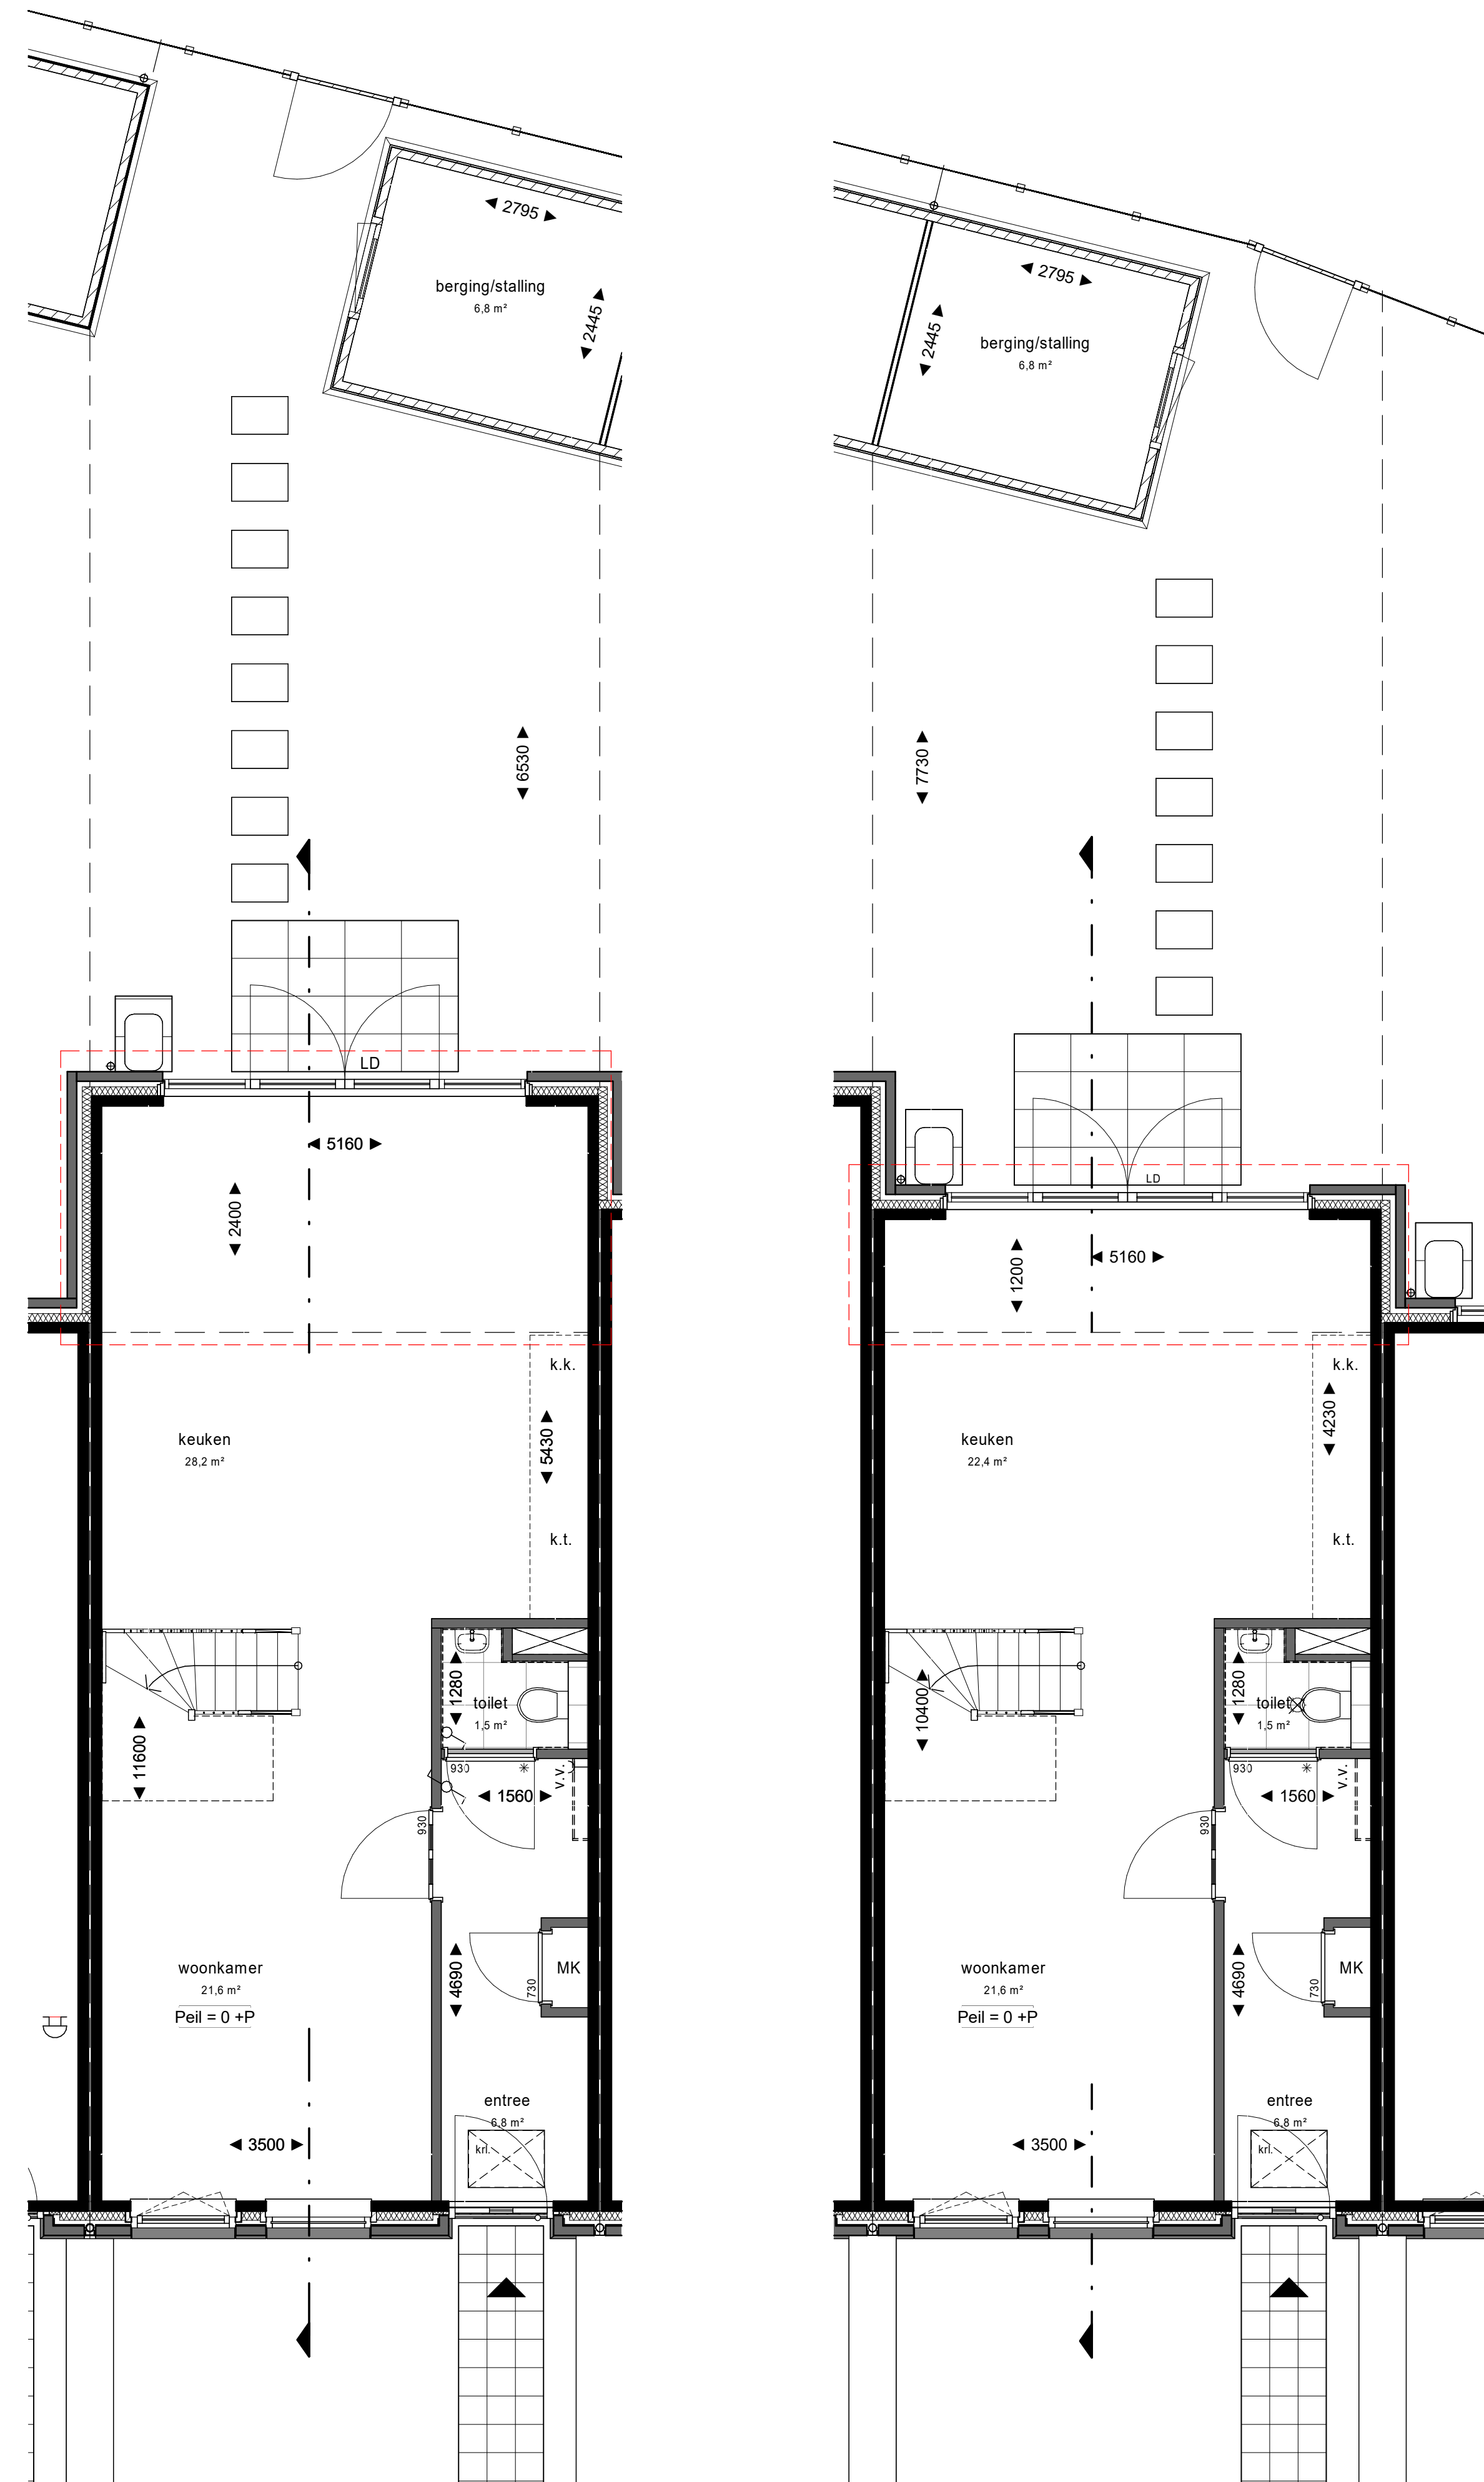

begane grond
- Optie uitbouw begane grond 2.40 m¹

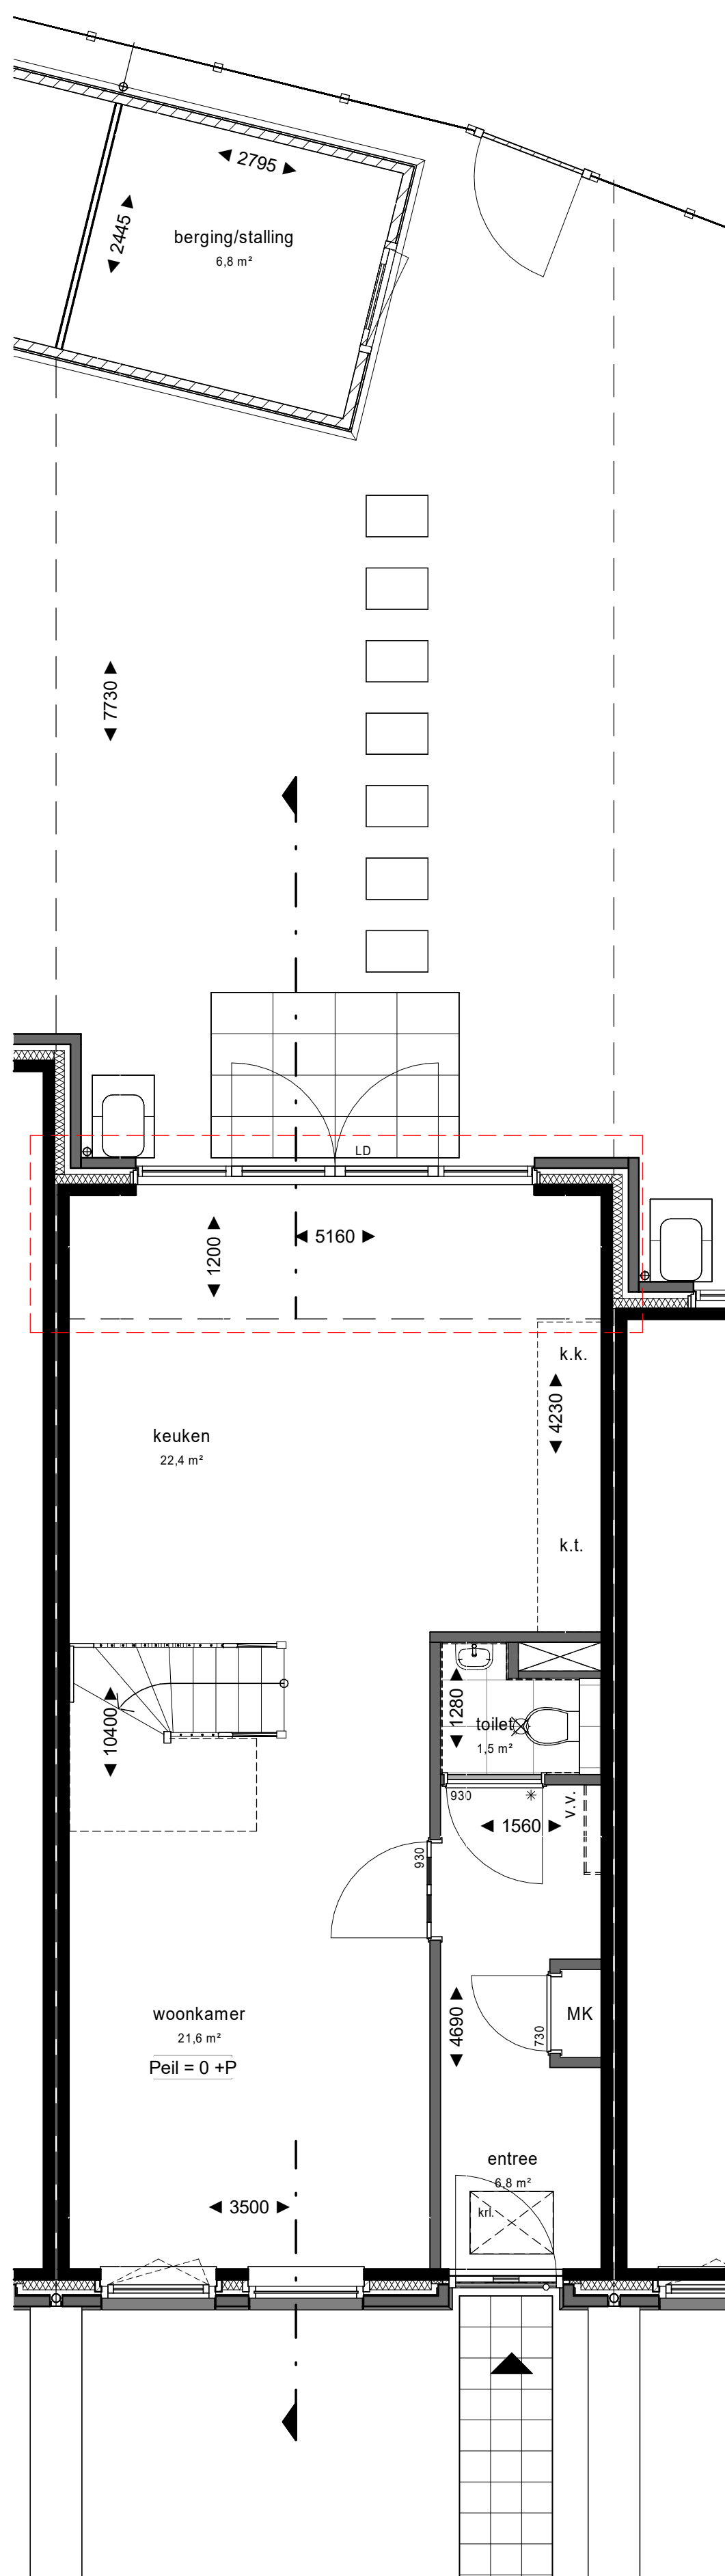


begane grond
- Optie uitbouw begane grond 1.20 m¹




achtergevel
- Optie uitbouw begane grond 2.40 m¹
- Optie extra dakraam




achtergevel
- Optie uitbouw begane grond 1.20 m¹
- Optie extra dakraam

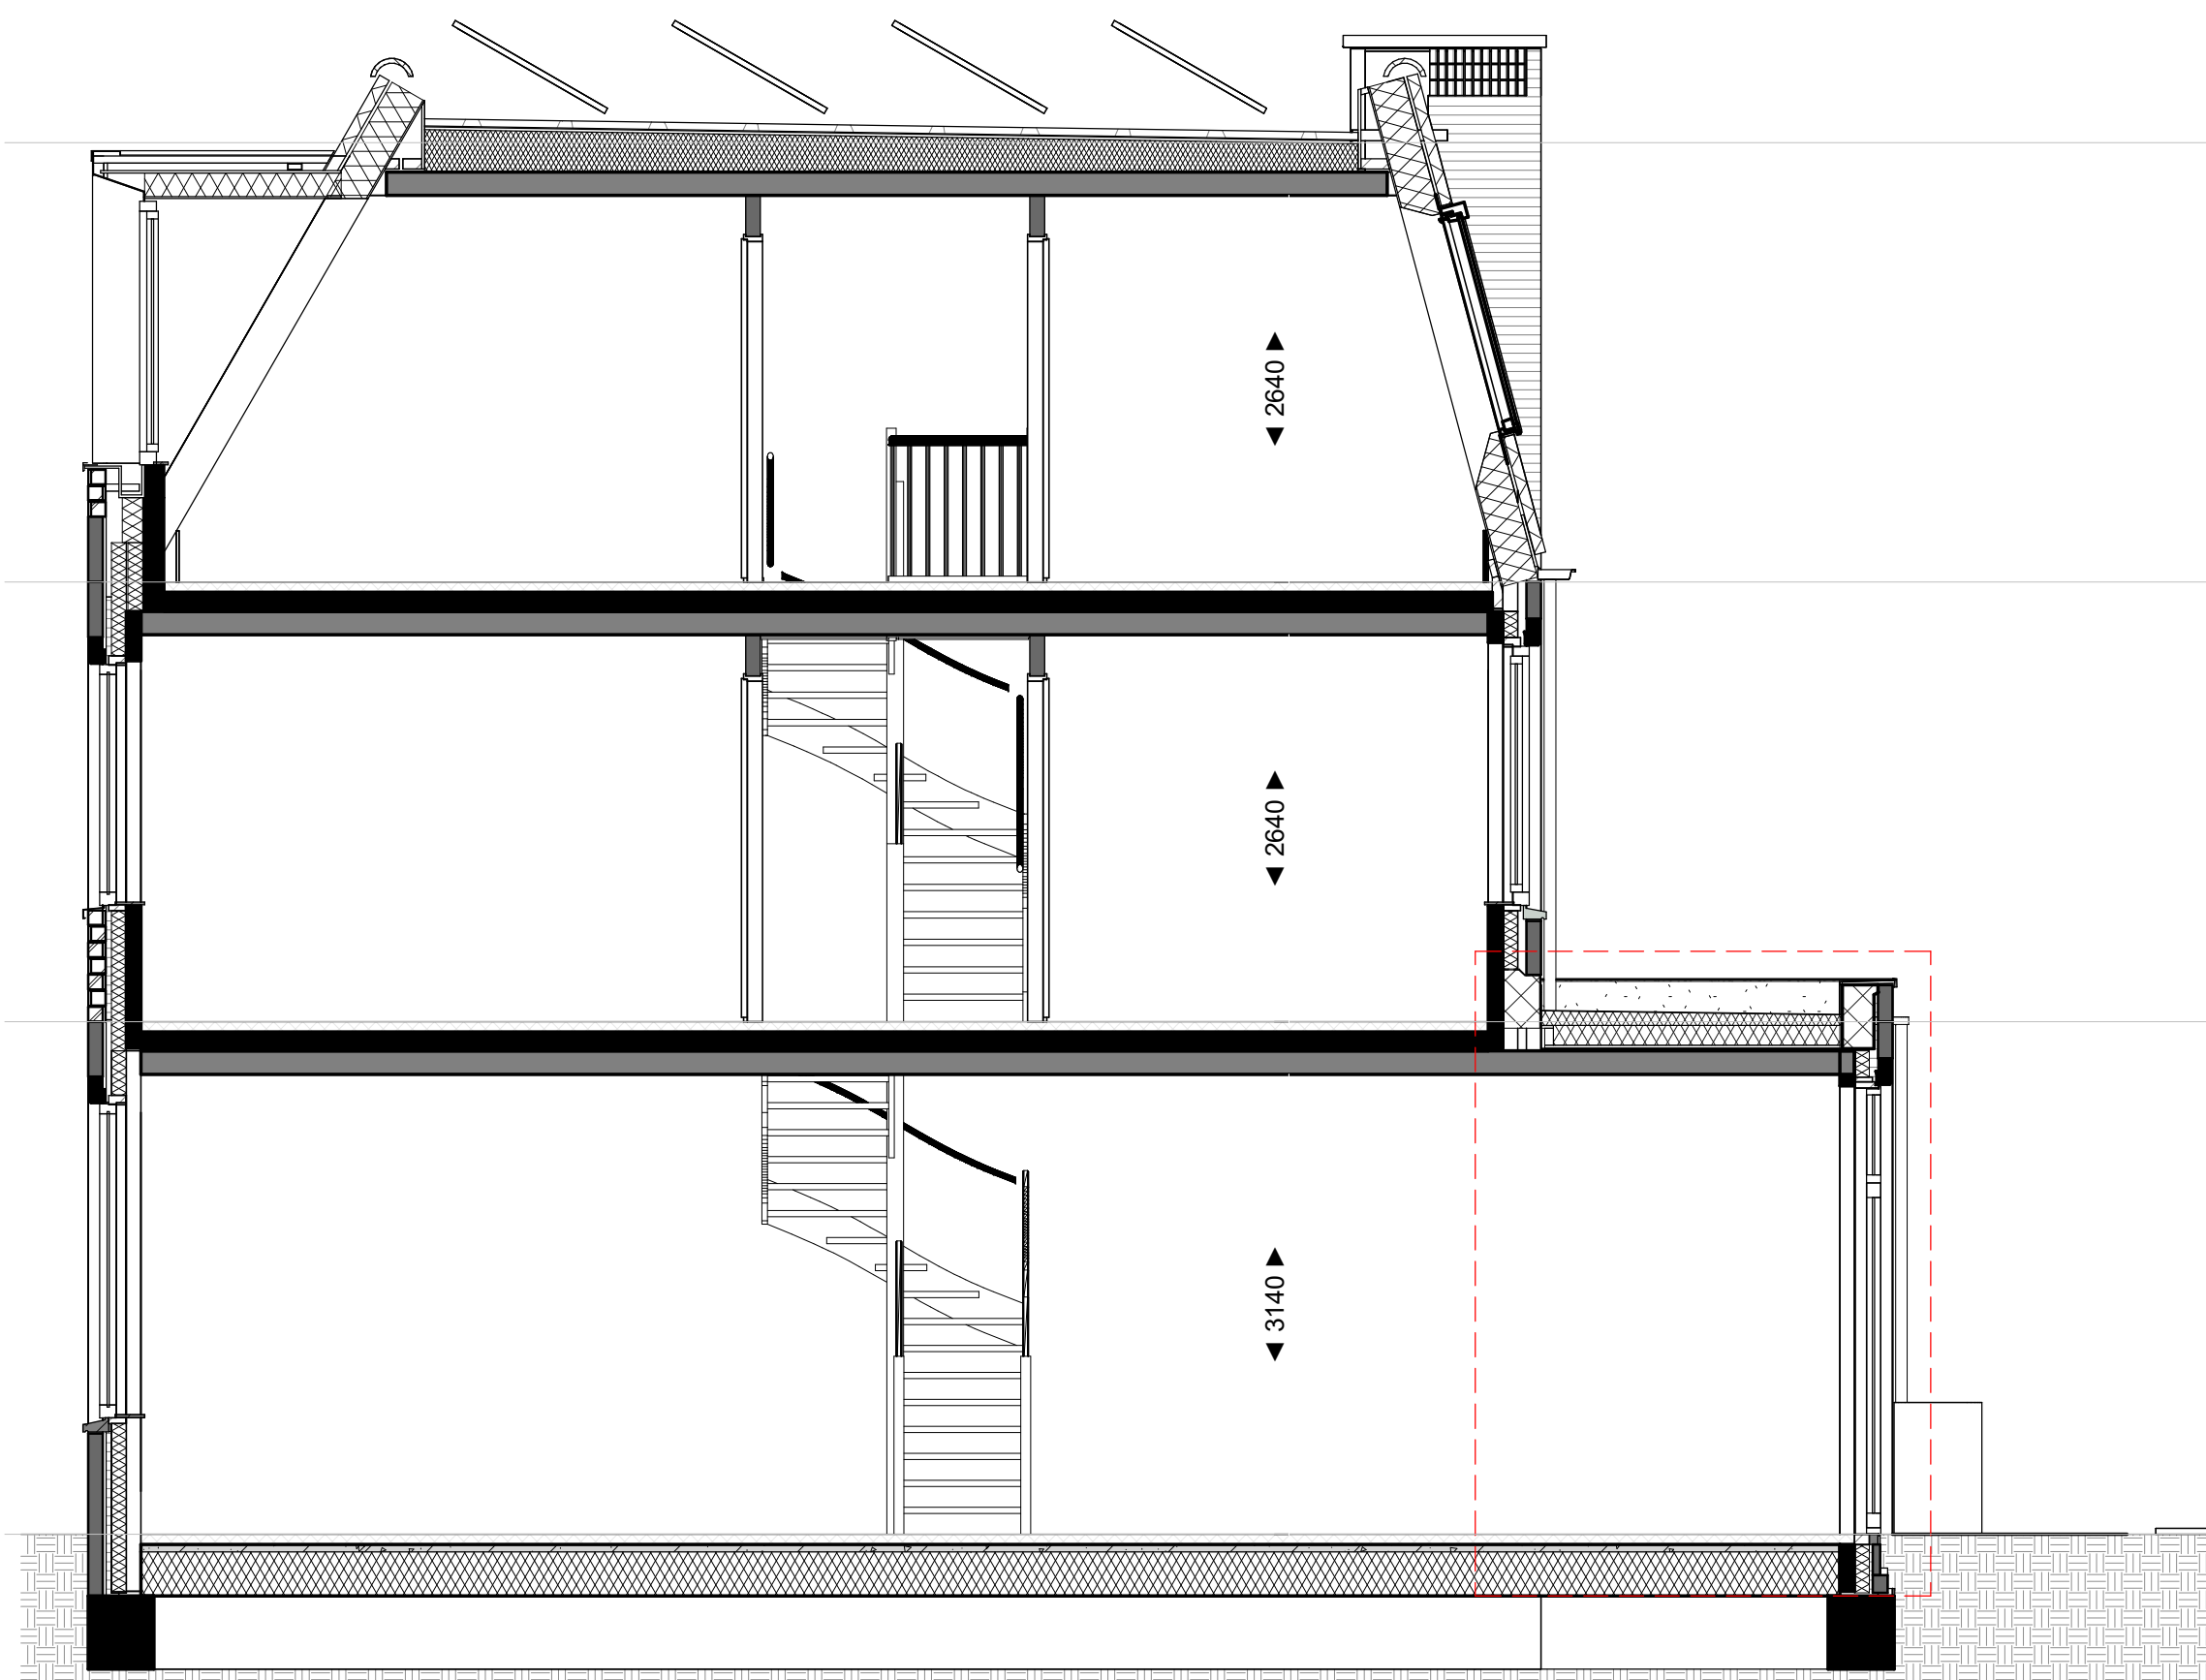


doorsnede
- Optie extra dakraam
- Optie extra badkamer

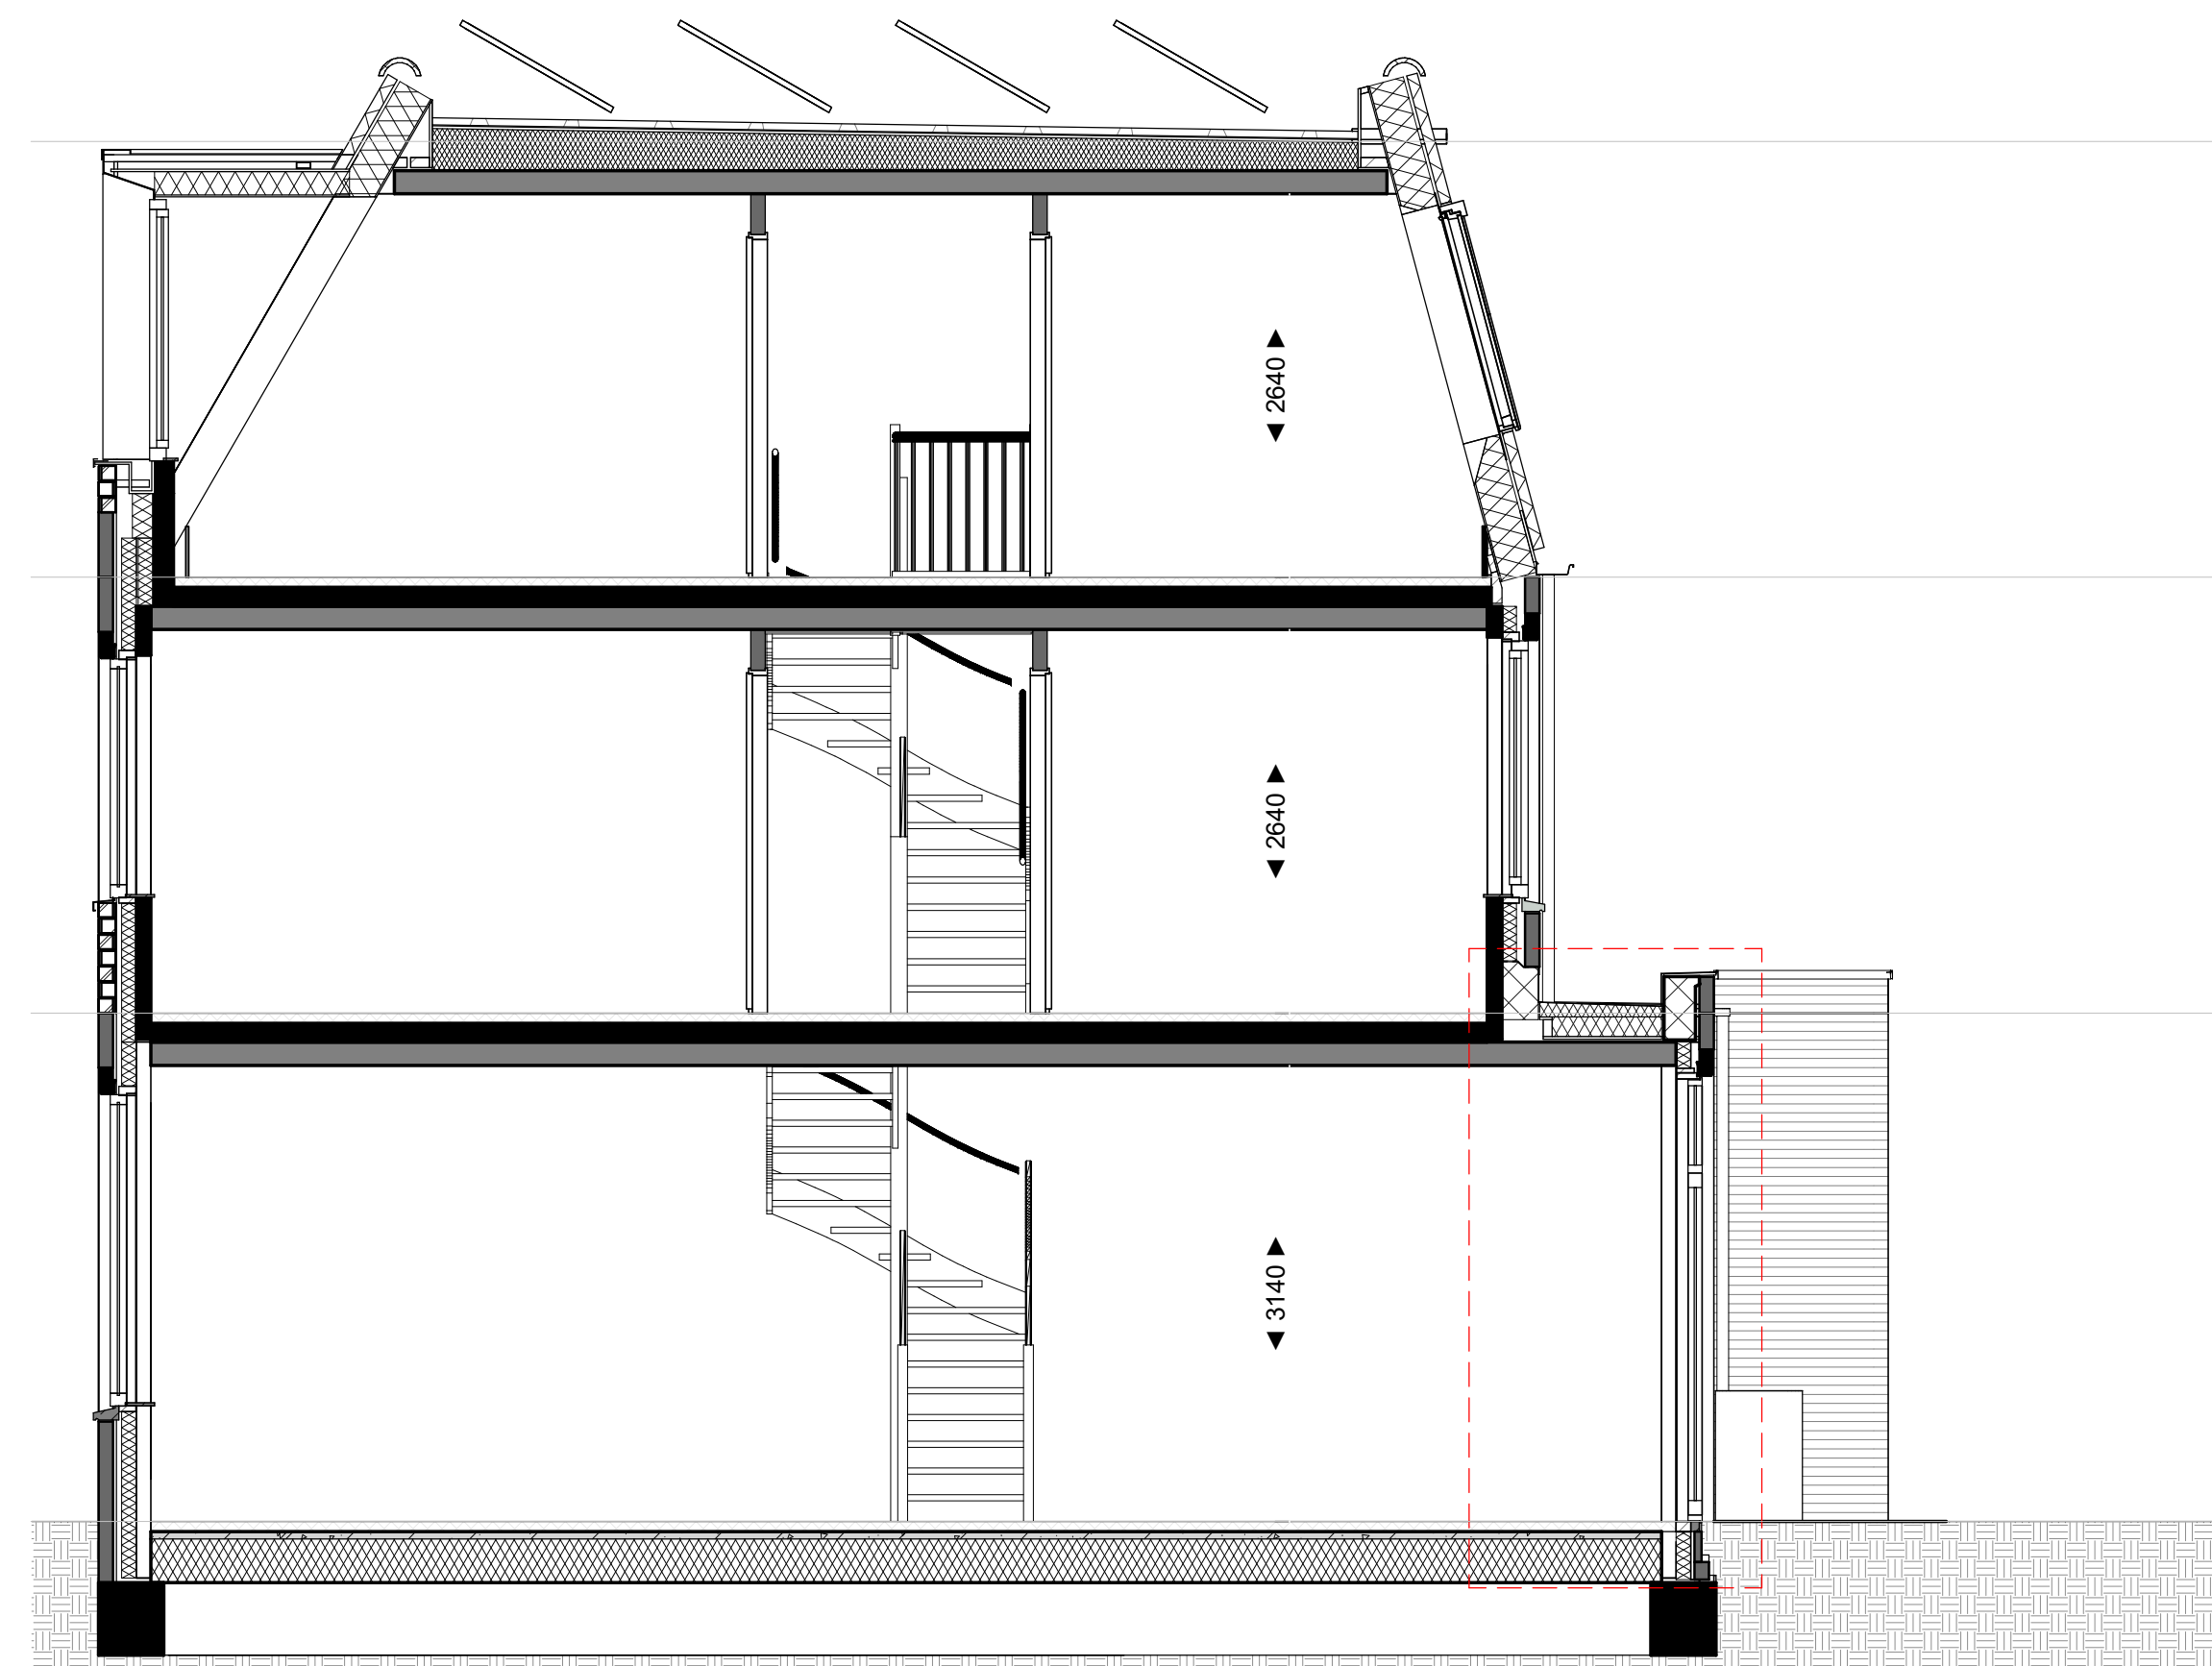


doorsnede
- Optie extra badkamer

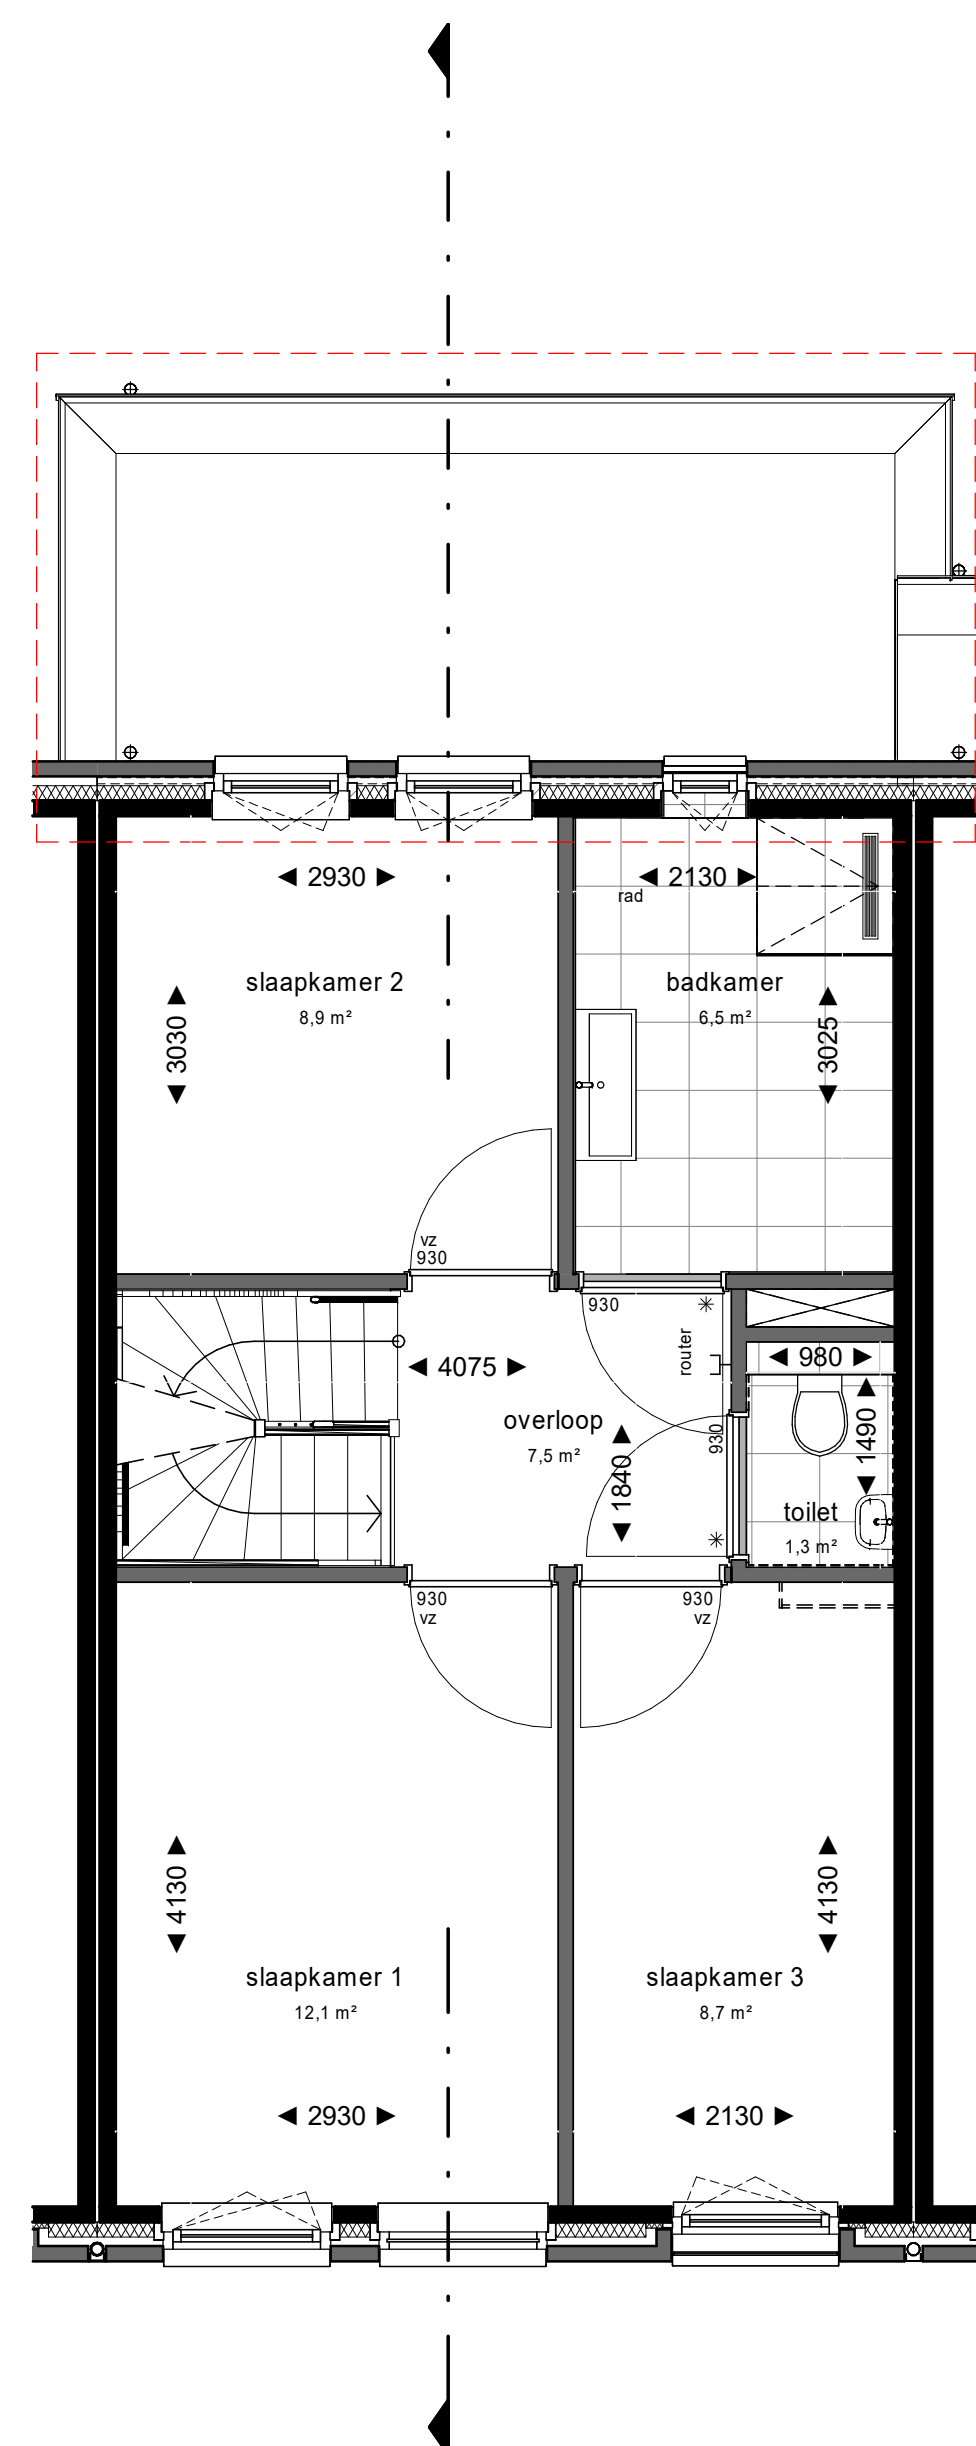

1e verdieping
- Optie uitbouw begane grond 2.40 m¹

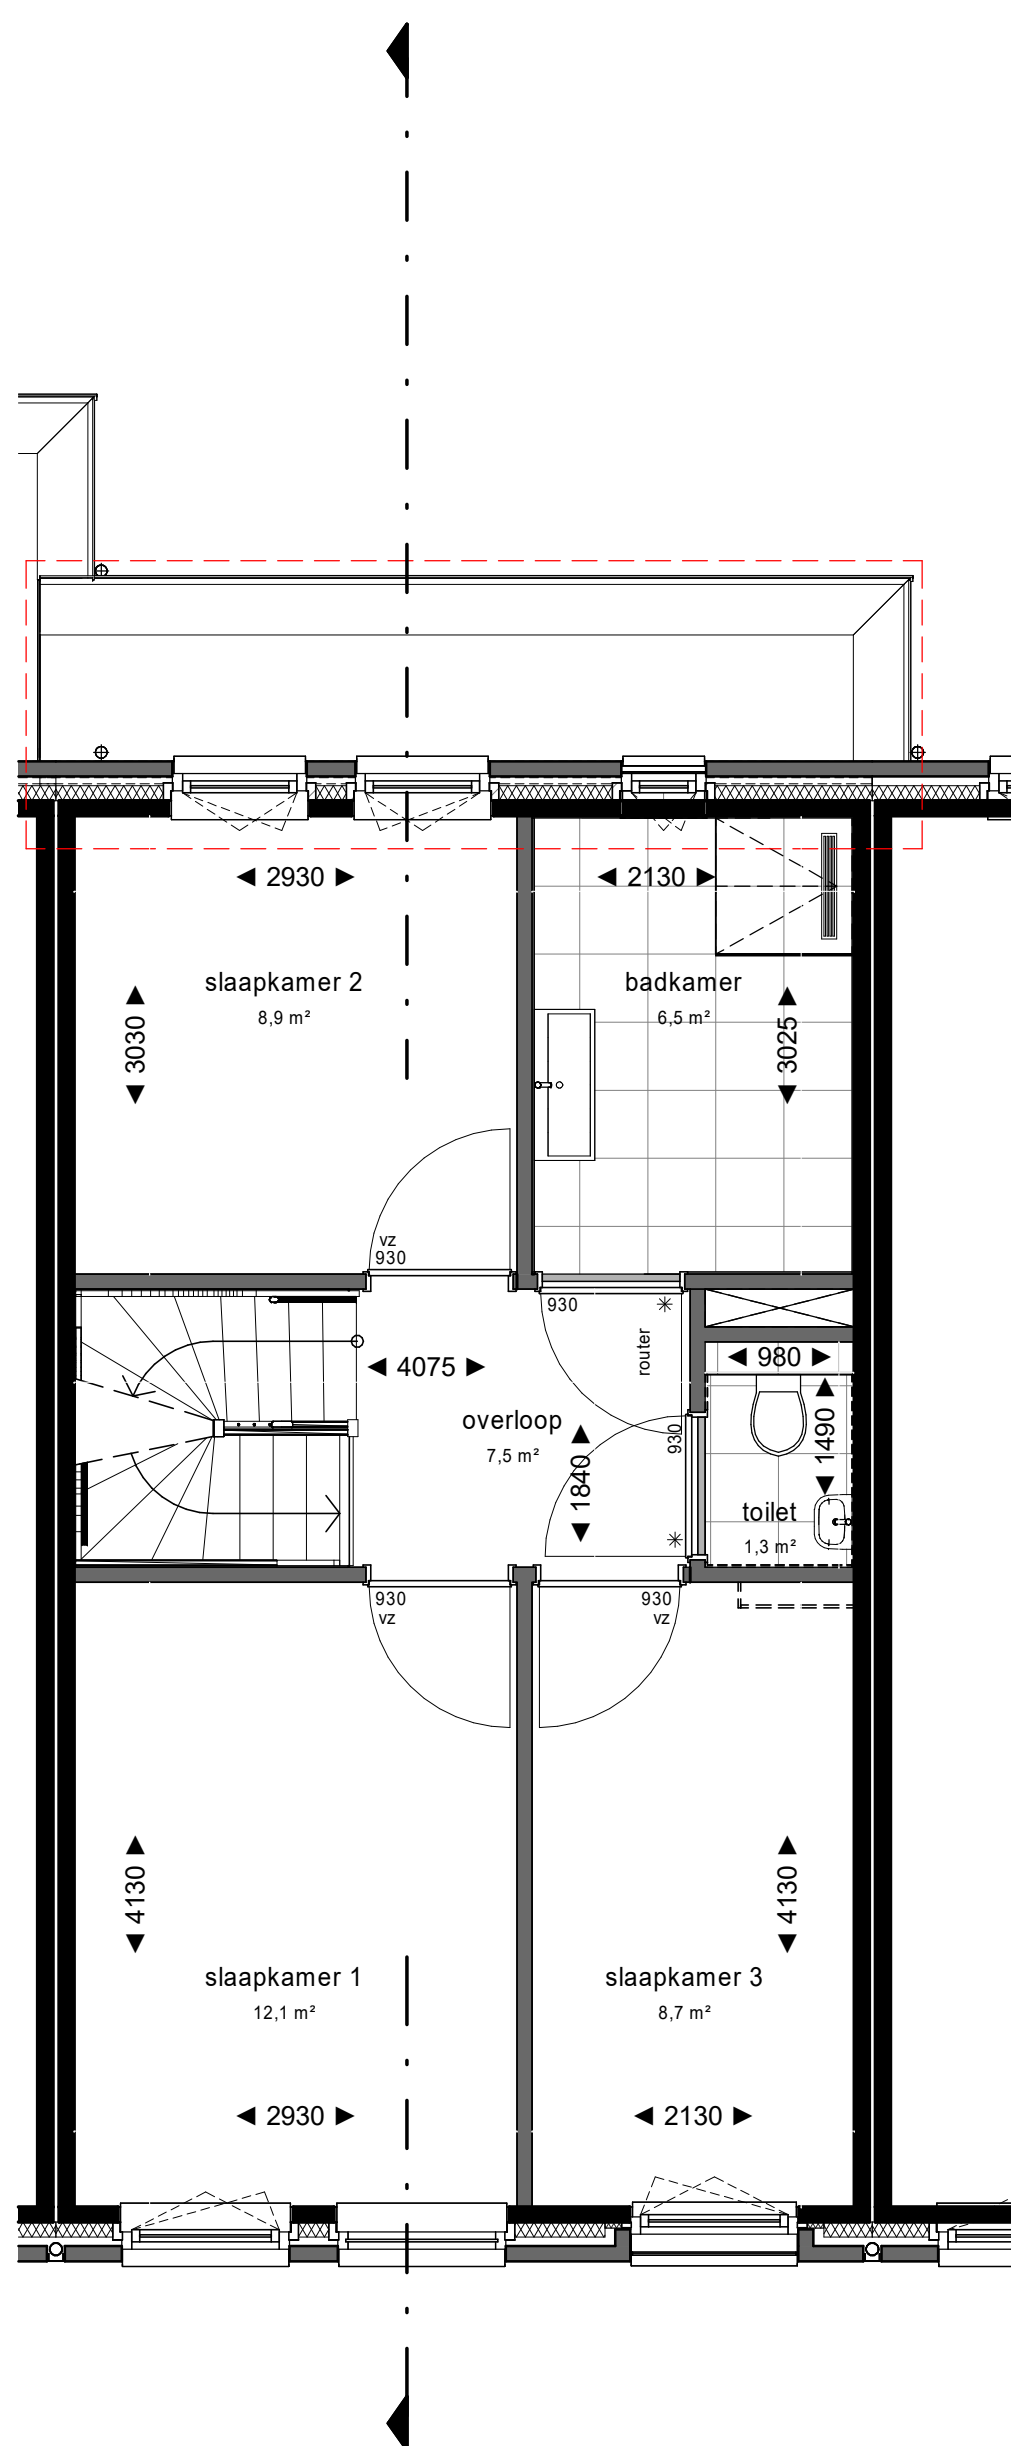


1e verdieping
- Optie uitbouw begane grond 1.20 m¹

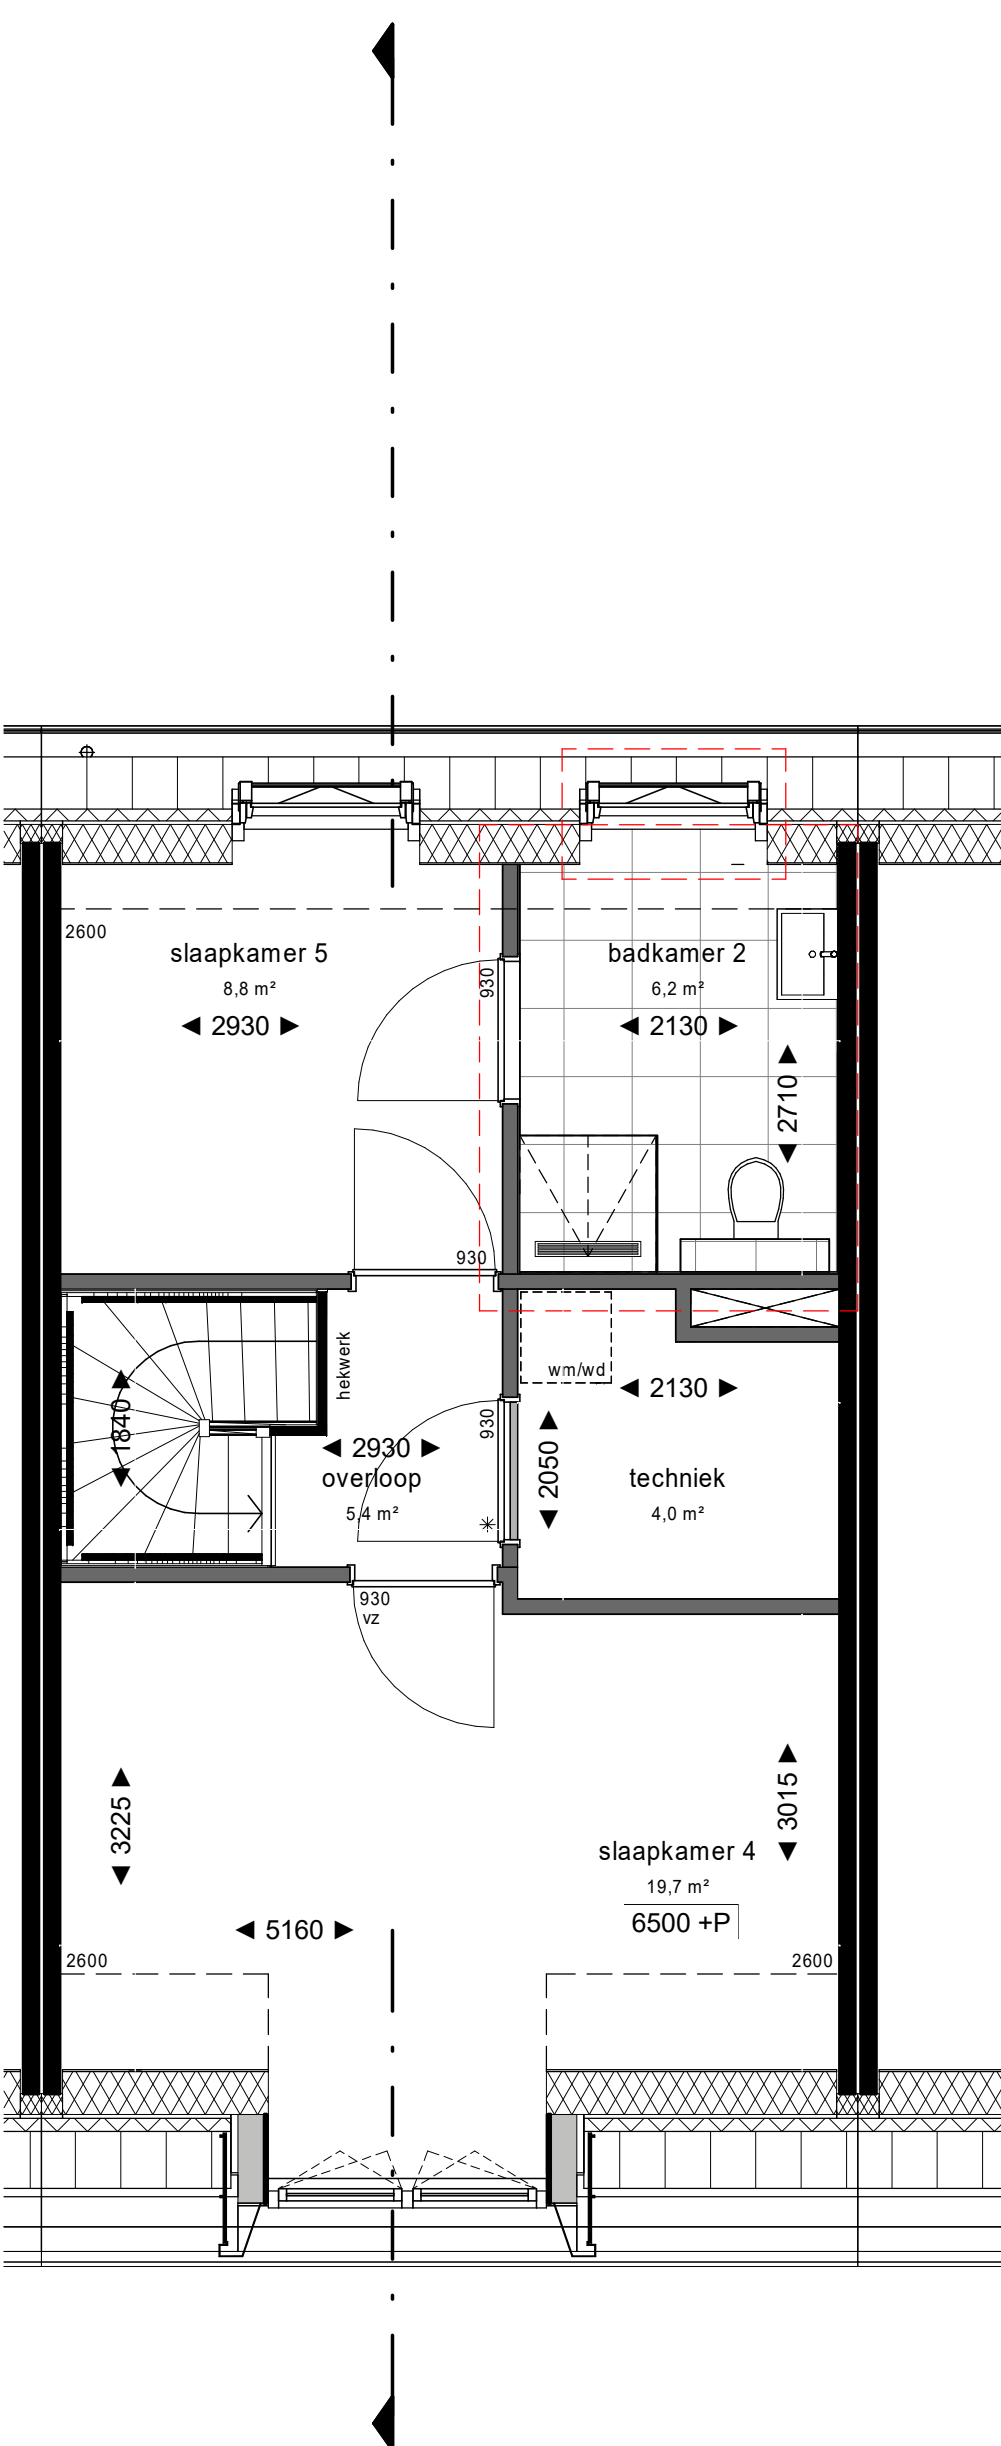

2e verdieping
- Optie extra badkamer
- Optie extra dakraam

De beschikbaarheid van opties verschilt per bouwnummer. Raadpleeg de optielijst voor de mogelijkheden per bouwnummer.


Kleuren en materialen zijn indicatief, materiaal en afwerking cf. technische omschrijving en technische uitwerking. E&W en PV installatie zijn indicatief weergegeven, zie tevens de technische omschrijving.

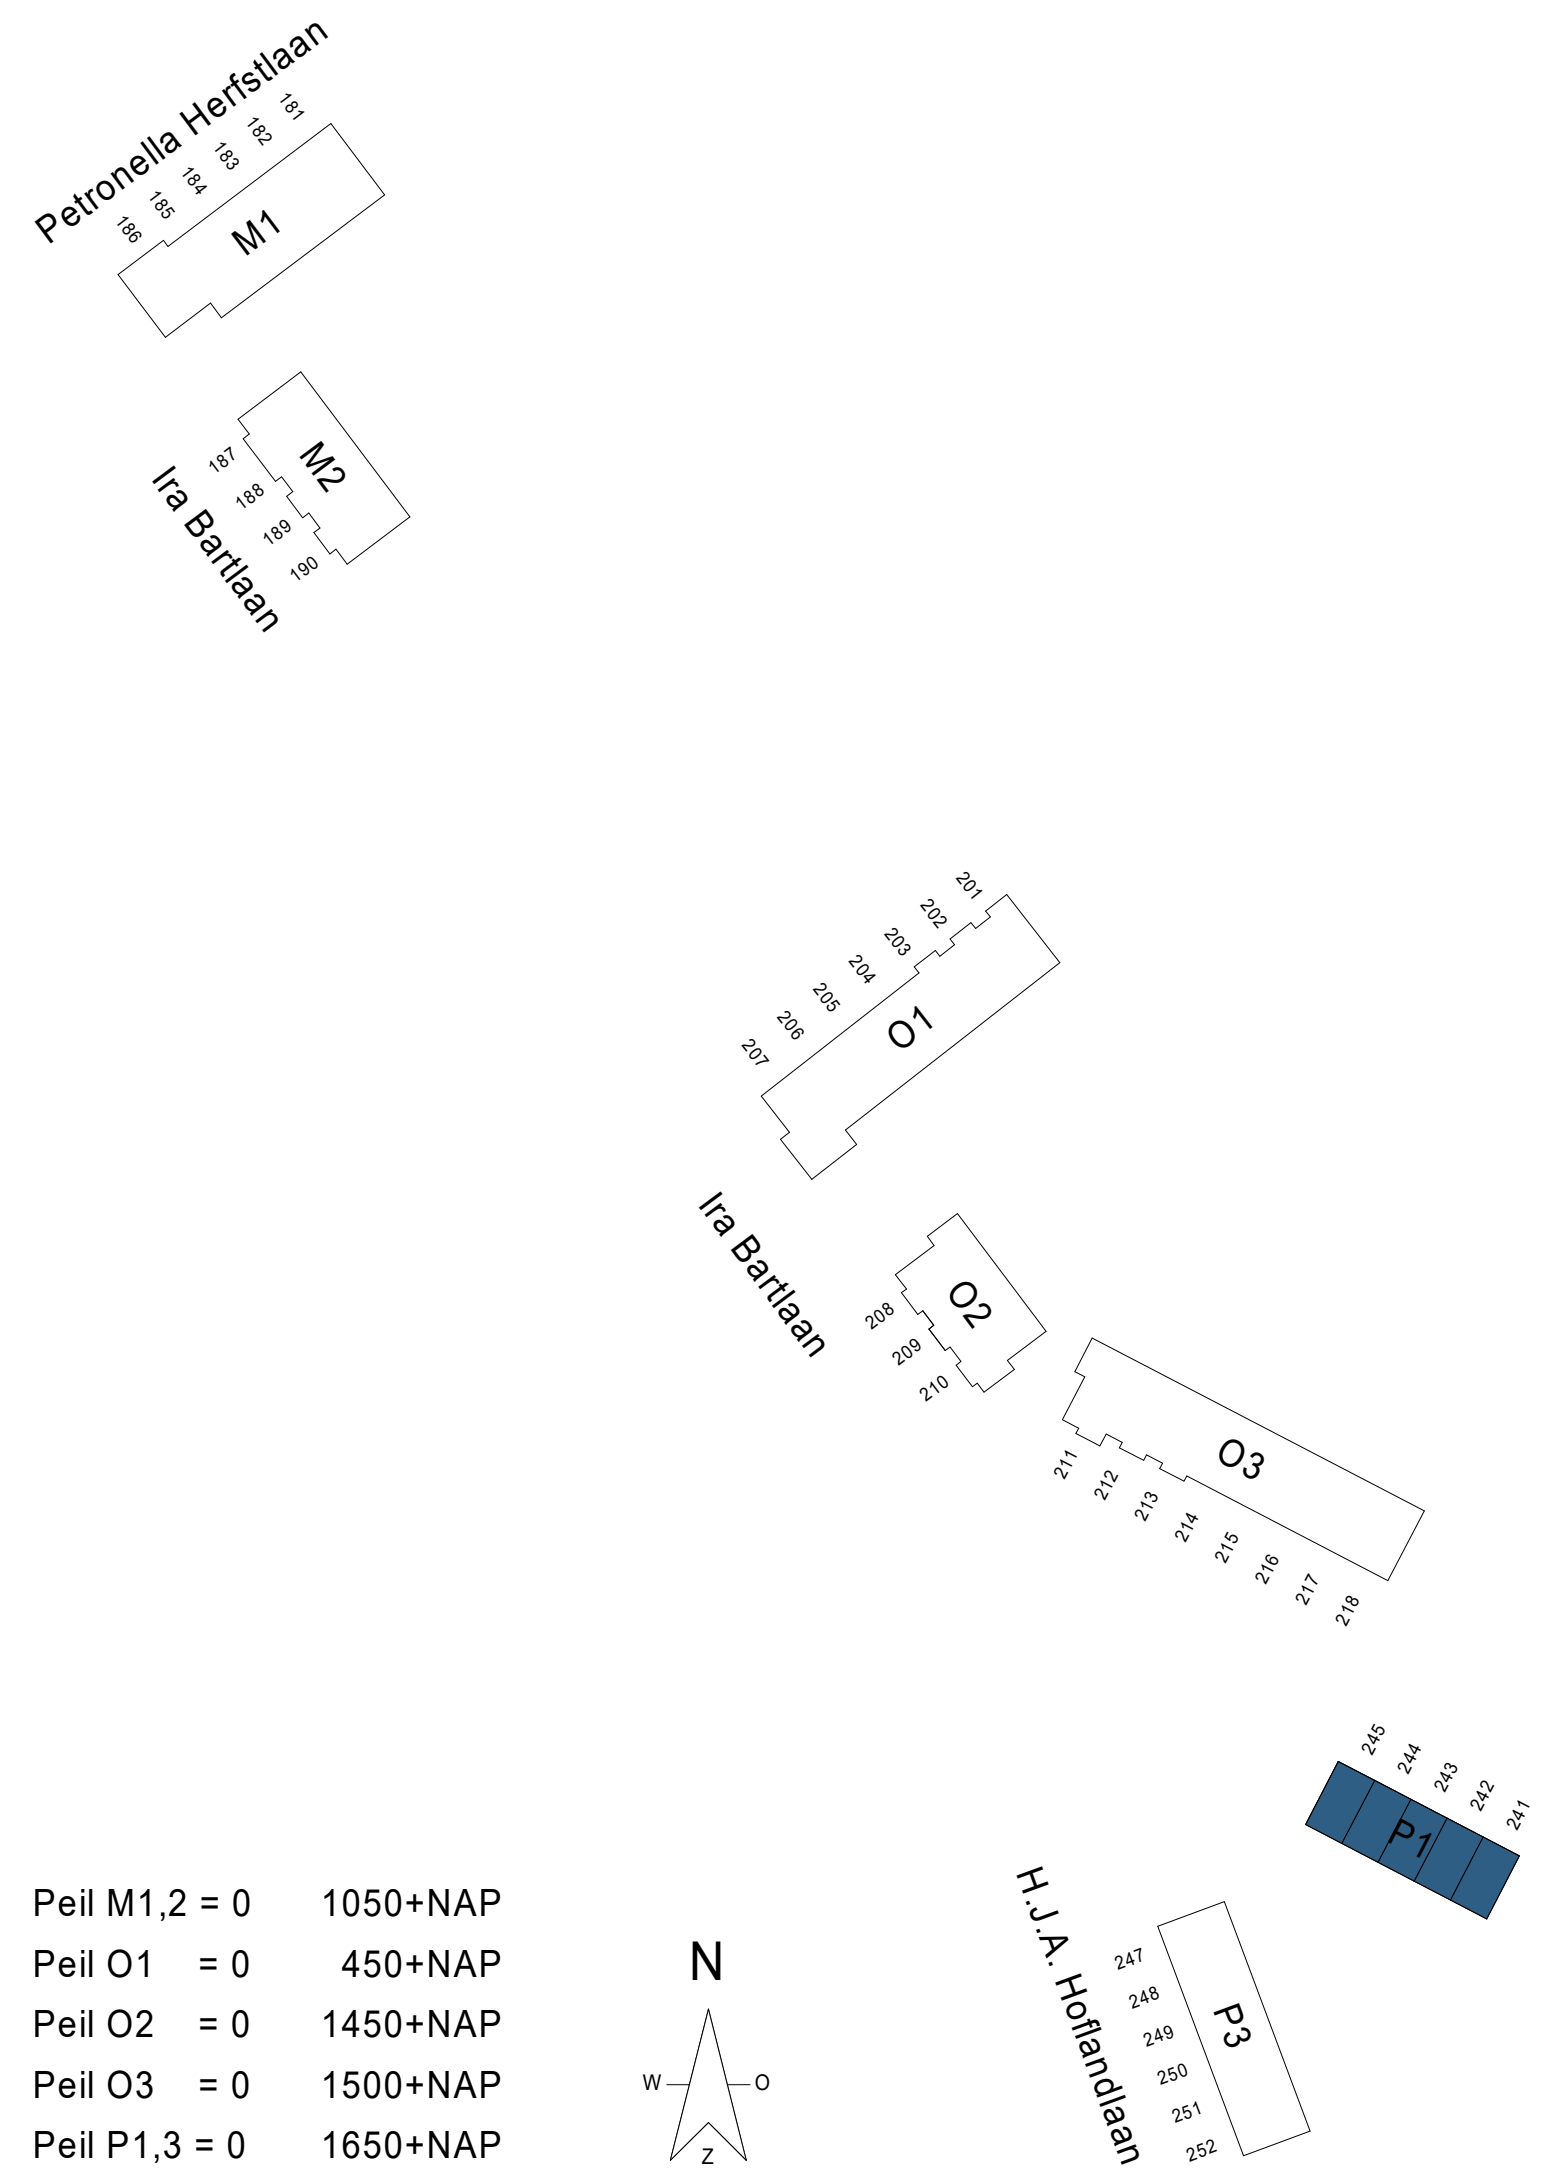


Peil M1.2 = 0 1050+NAP
Peil O1 = 0 450+NAP
Peil O2 = 0 1450+NAP
Peil O3 = 0 1500+NAP
Peil P1,3 = 0 1650+NAP

project: **NIEUW HAALINGEN**
best: BNR 241 t/m 245
12718 - OPTIES - B9.MOP.905


type: KAO
datum: 05-09-2025
schaal: 1:50
formaat: A0+
projectnummer: 12718
tekeningsnummer: B9.MOP.905

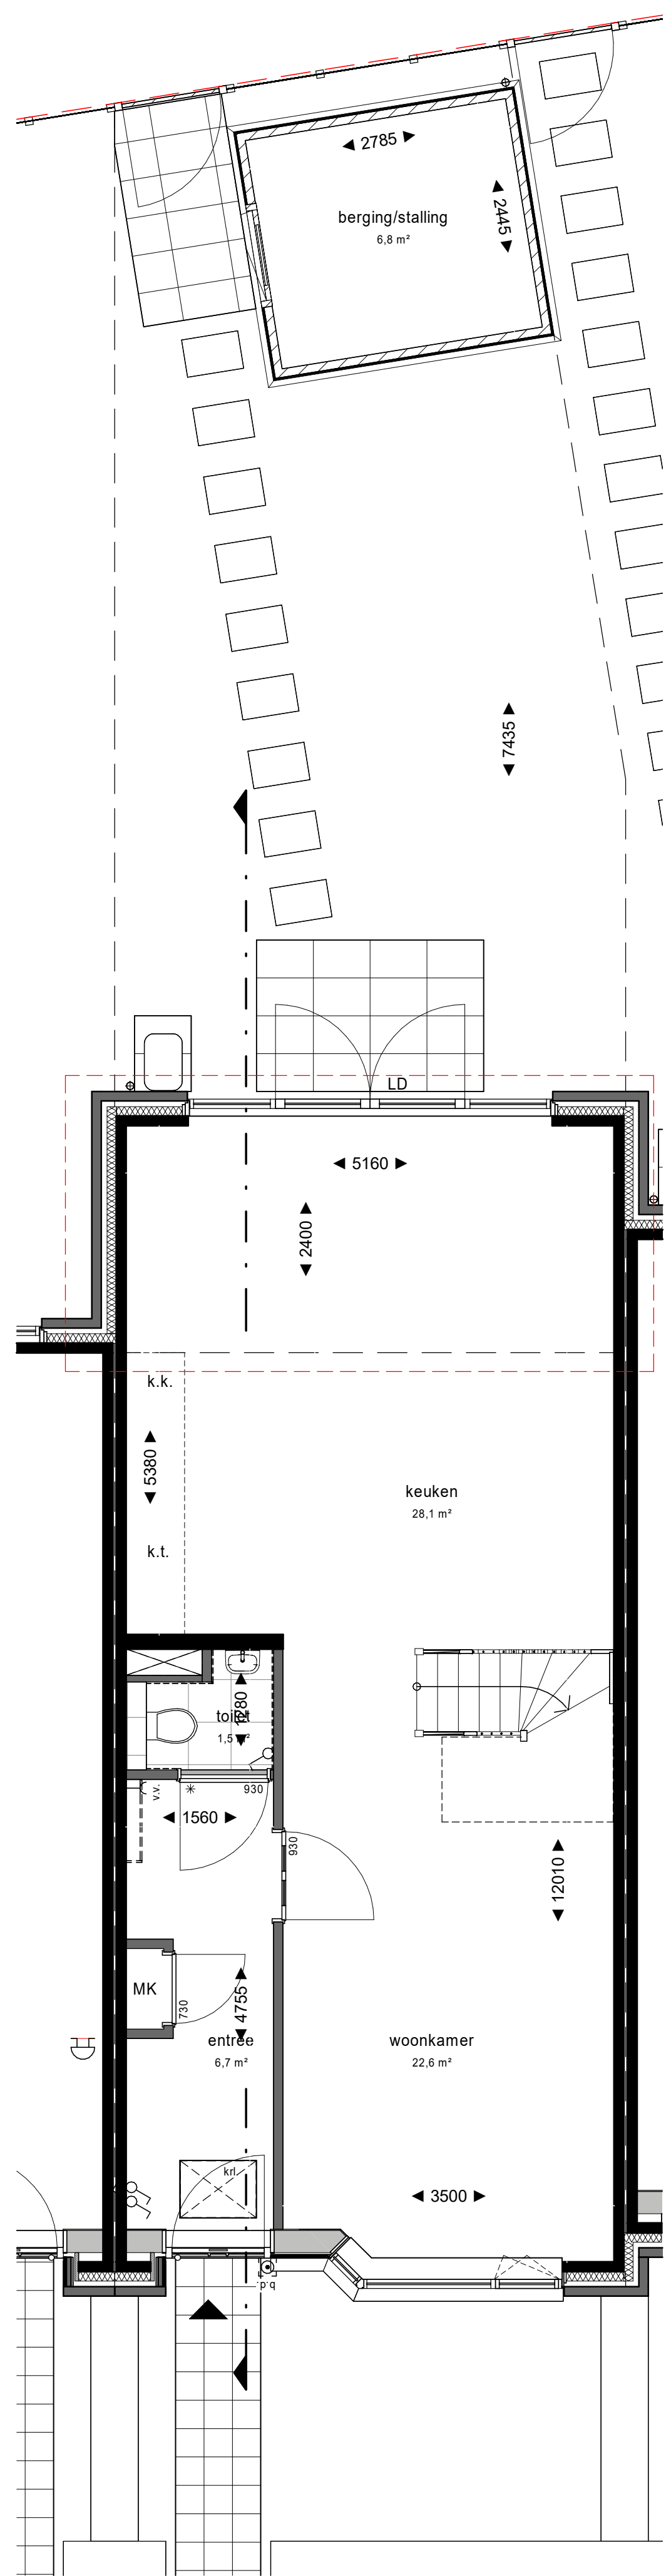


begane grond
- Optie uitbouw begane grond 2.40 m²

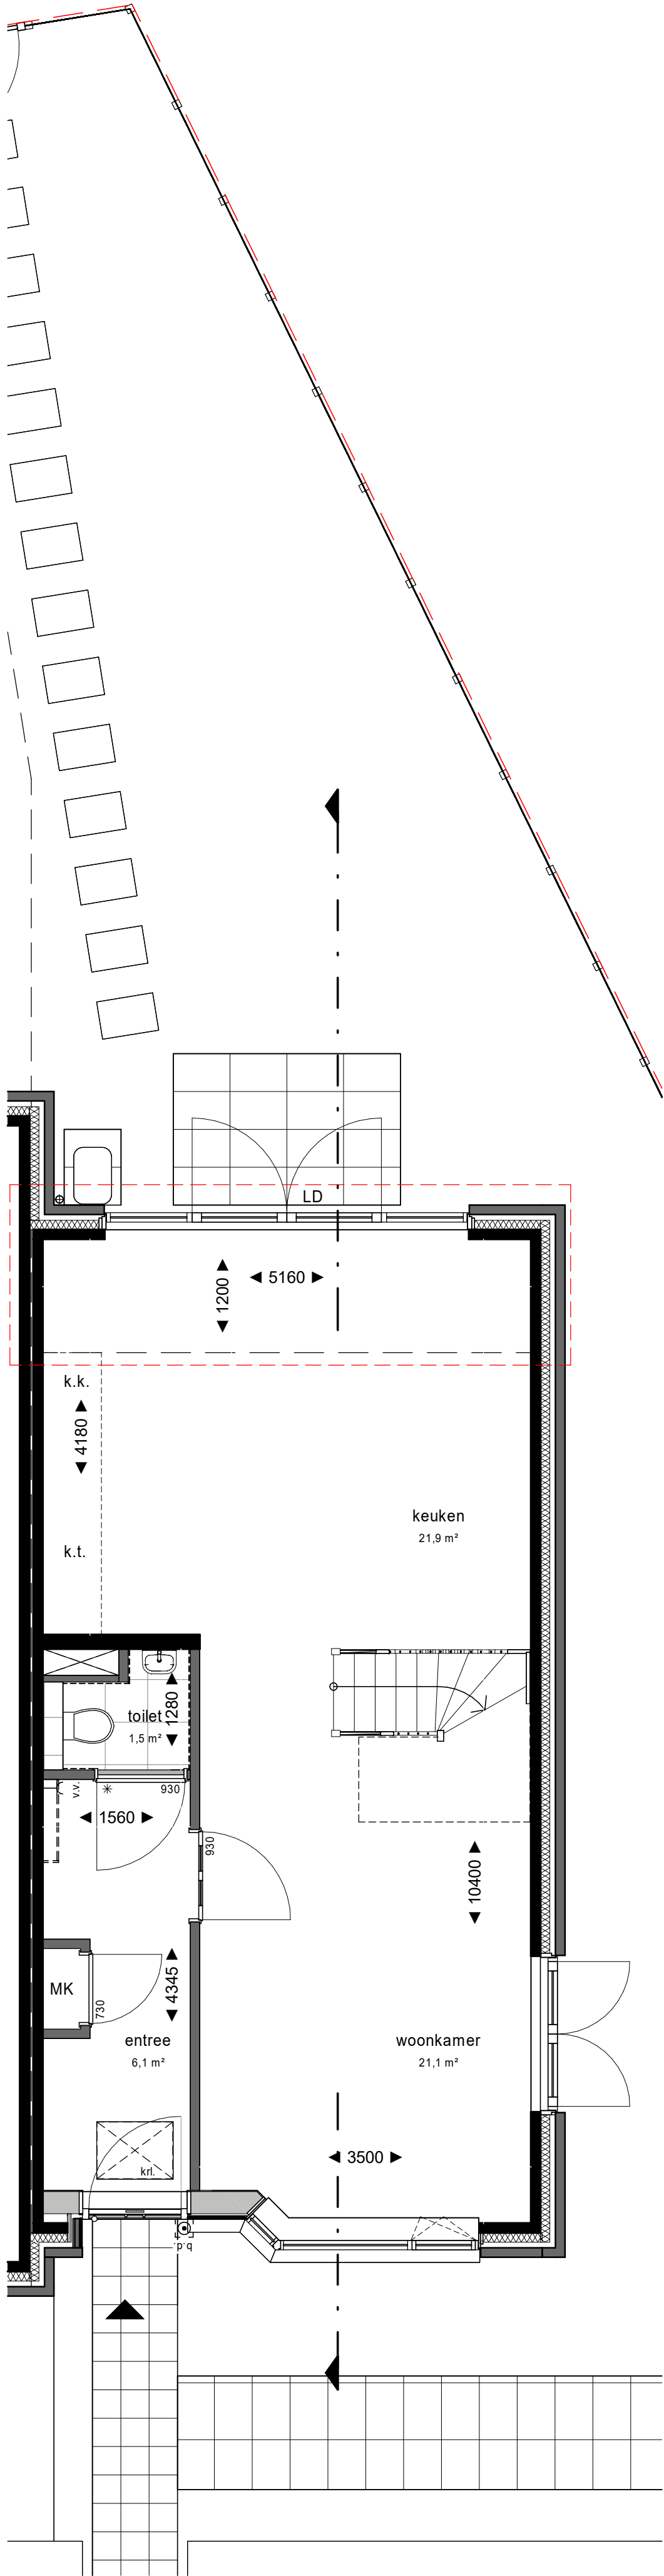


begane grond
- Optie uitbouw begane grond 1.20 m²

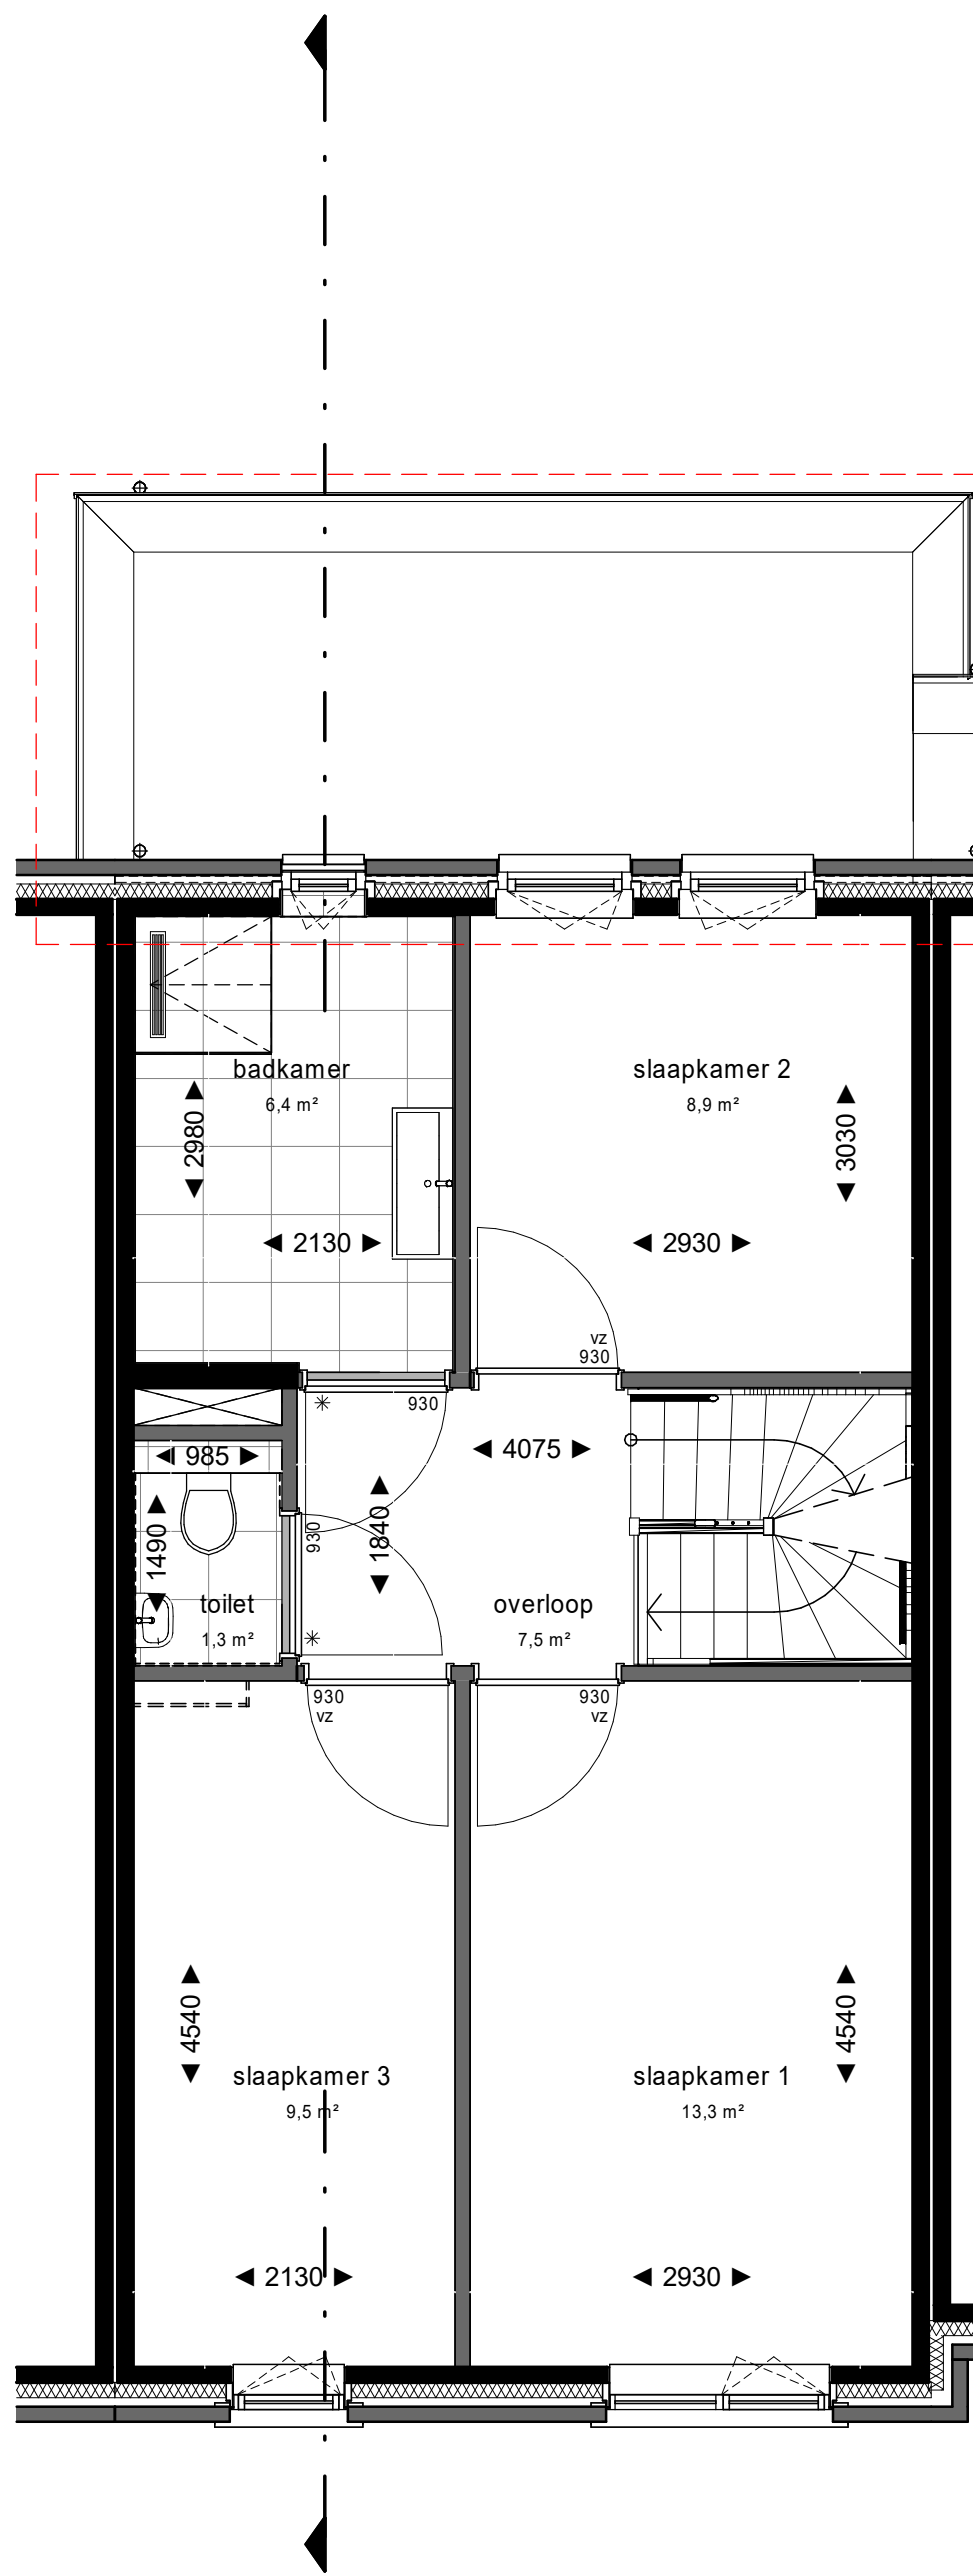

1e verdieping
- Optie uitbouw begane grond 2.40 m²

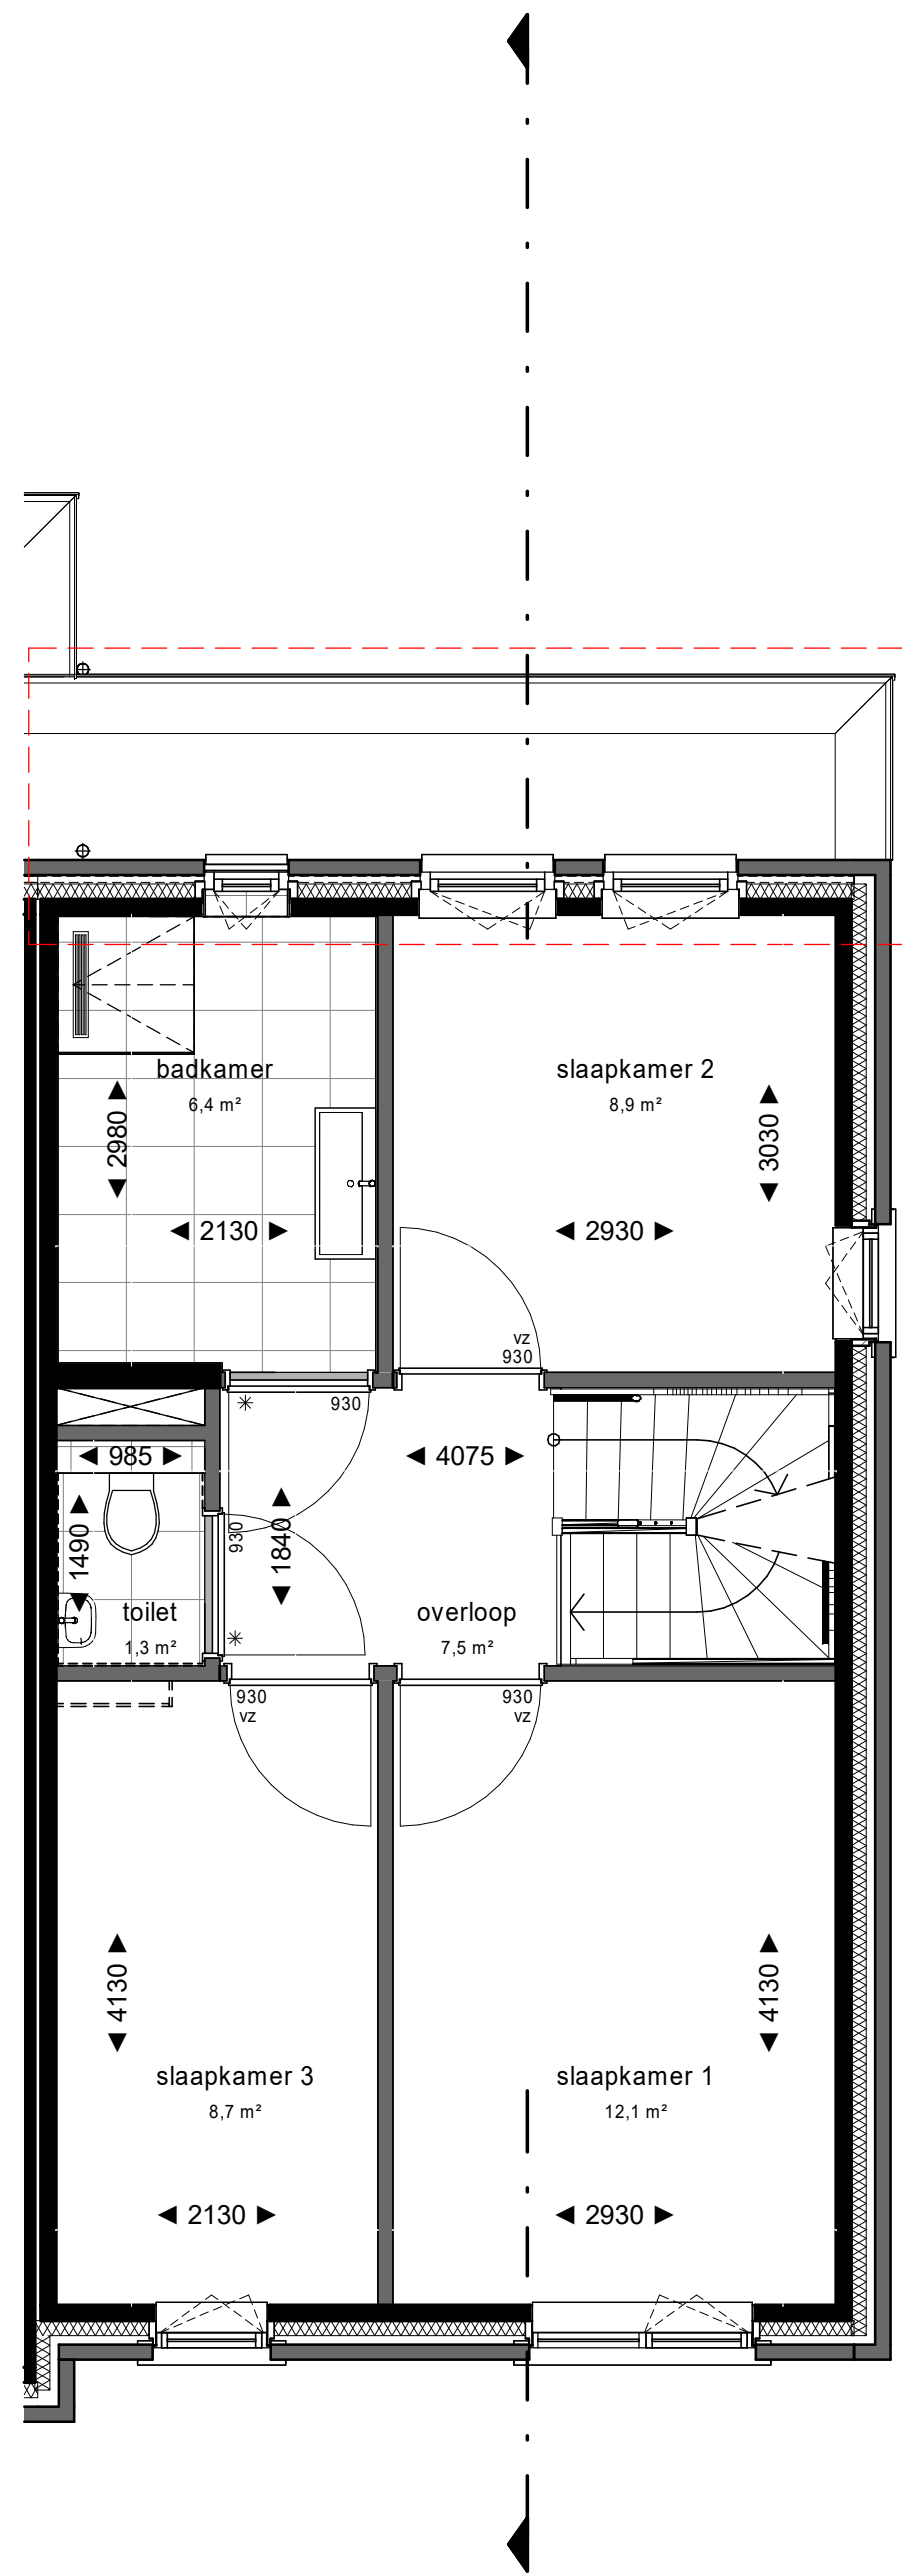

1e verdieping
- Optie uitbouw begane grond 1.20 m²

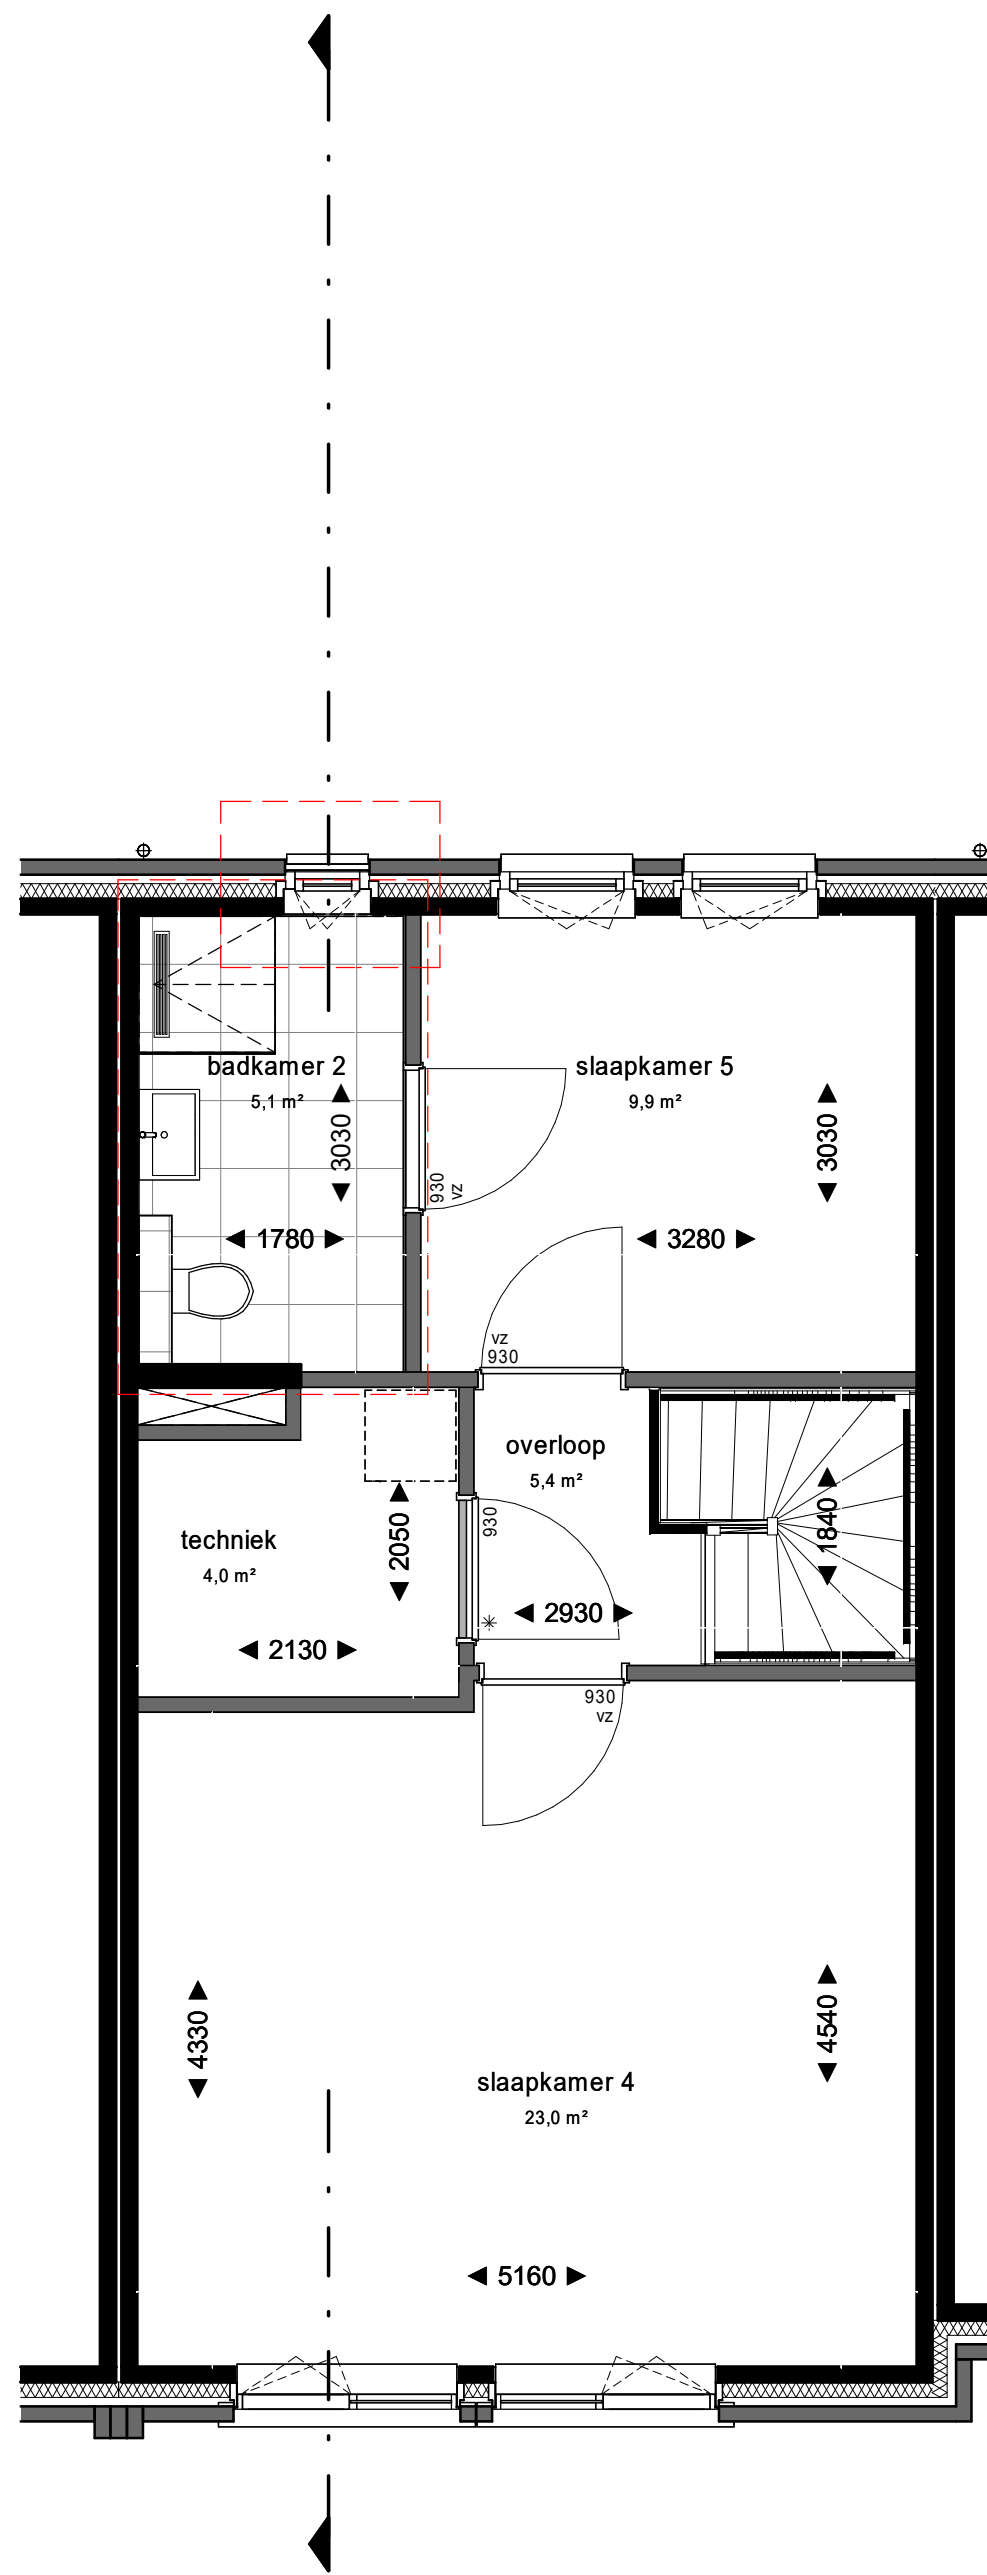


2e verdieping
- Optie 2e badkamer
- Optie extra raam 2e badkamer




achtergevel
- Optie uitbouw begane grond 1.20 m²



achtergevel
- Optie uitbouw begane grond 2.40 m²
- Optie extra raam 2e badkamer

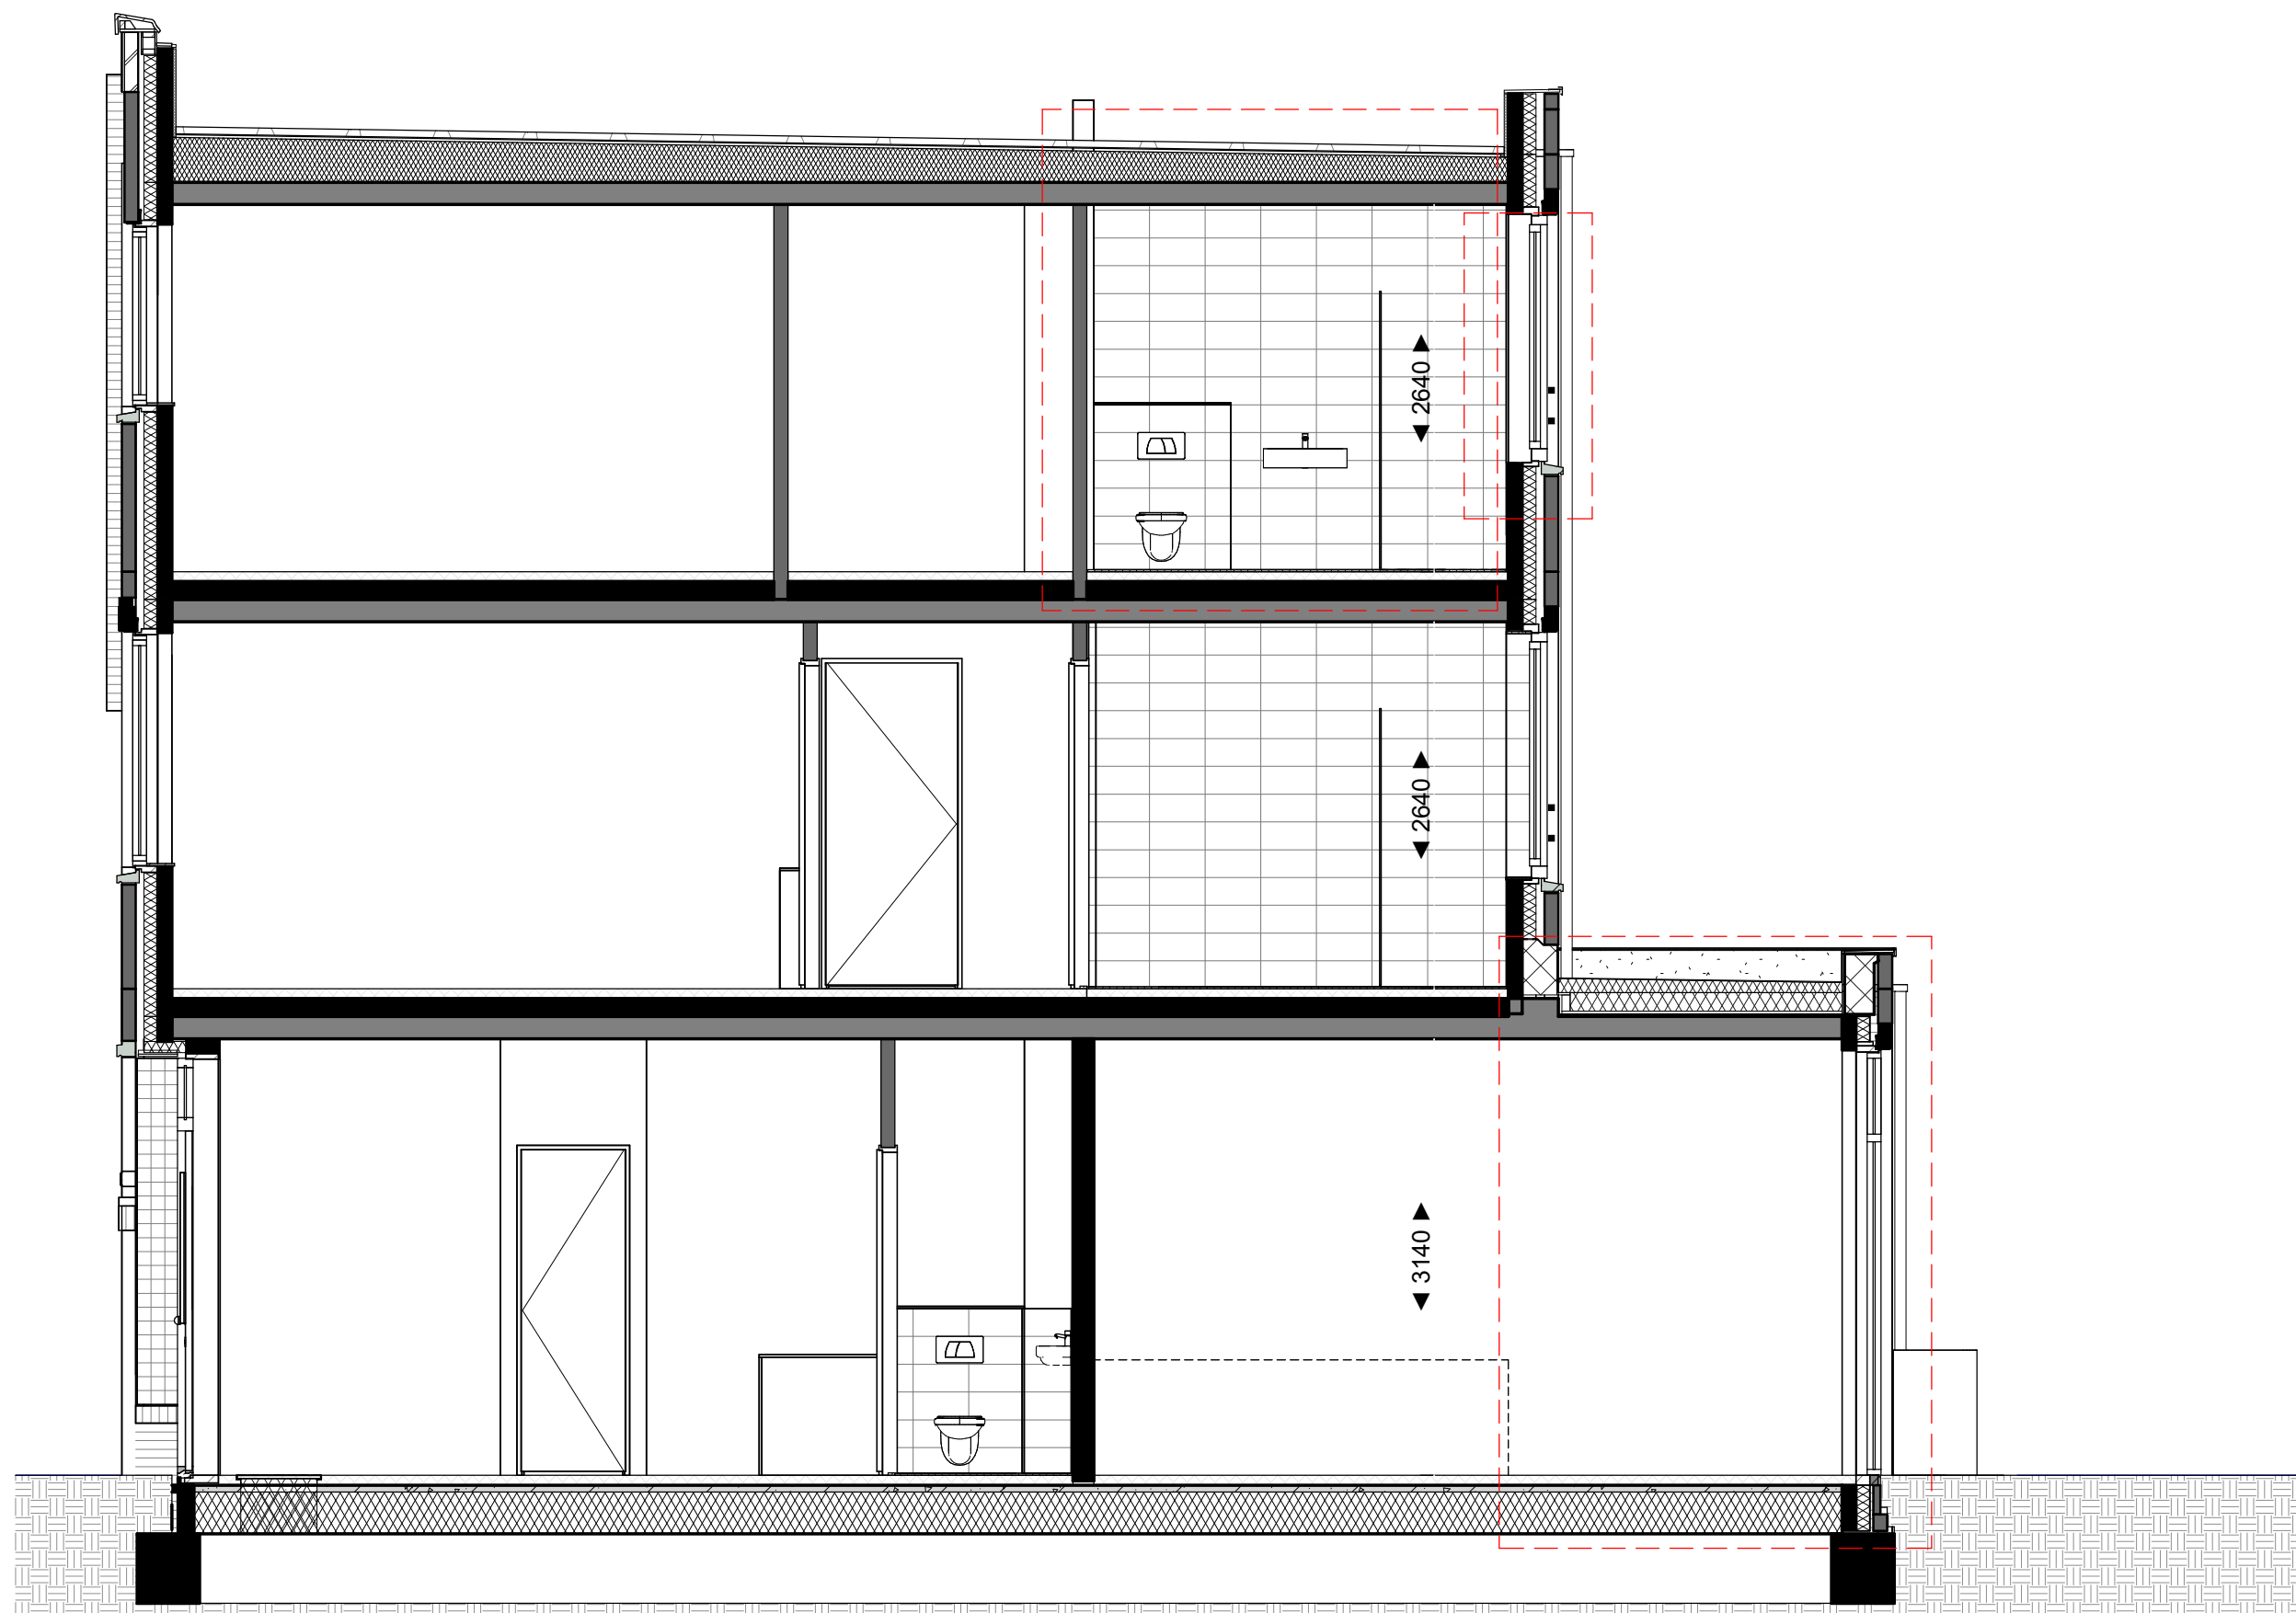




doorsnede
- Optie uitbouw begane grond 2.40 m²
- Optie 2e badkamer
- Optie extra raam 2e badkamer

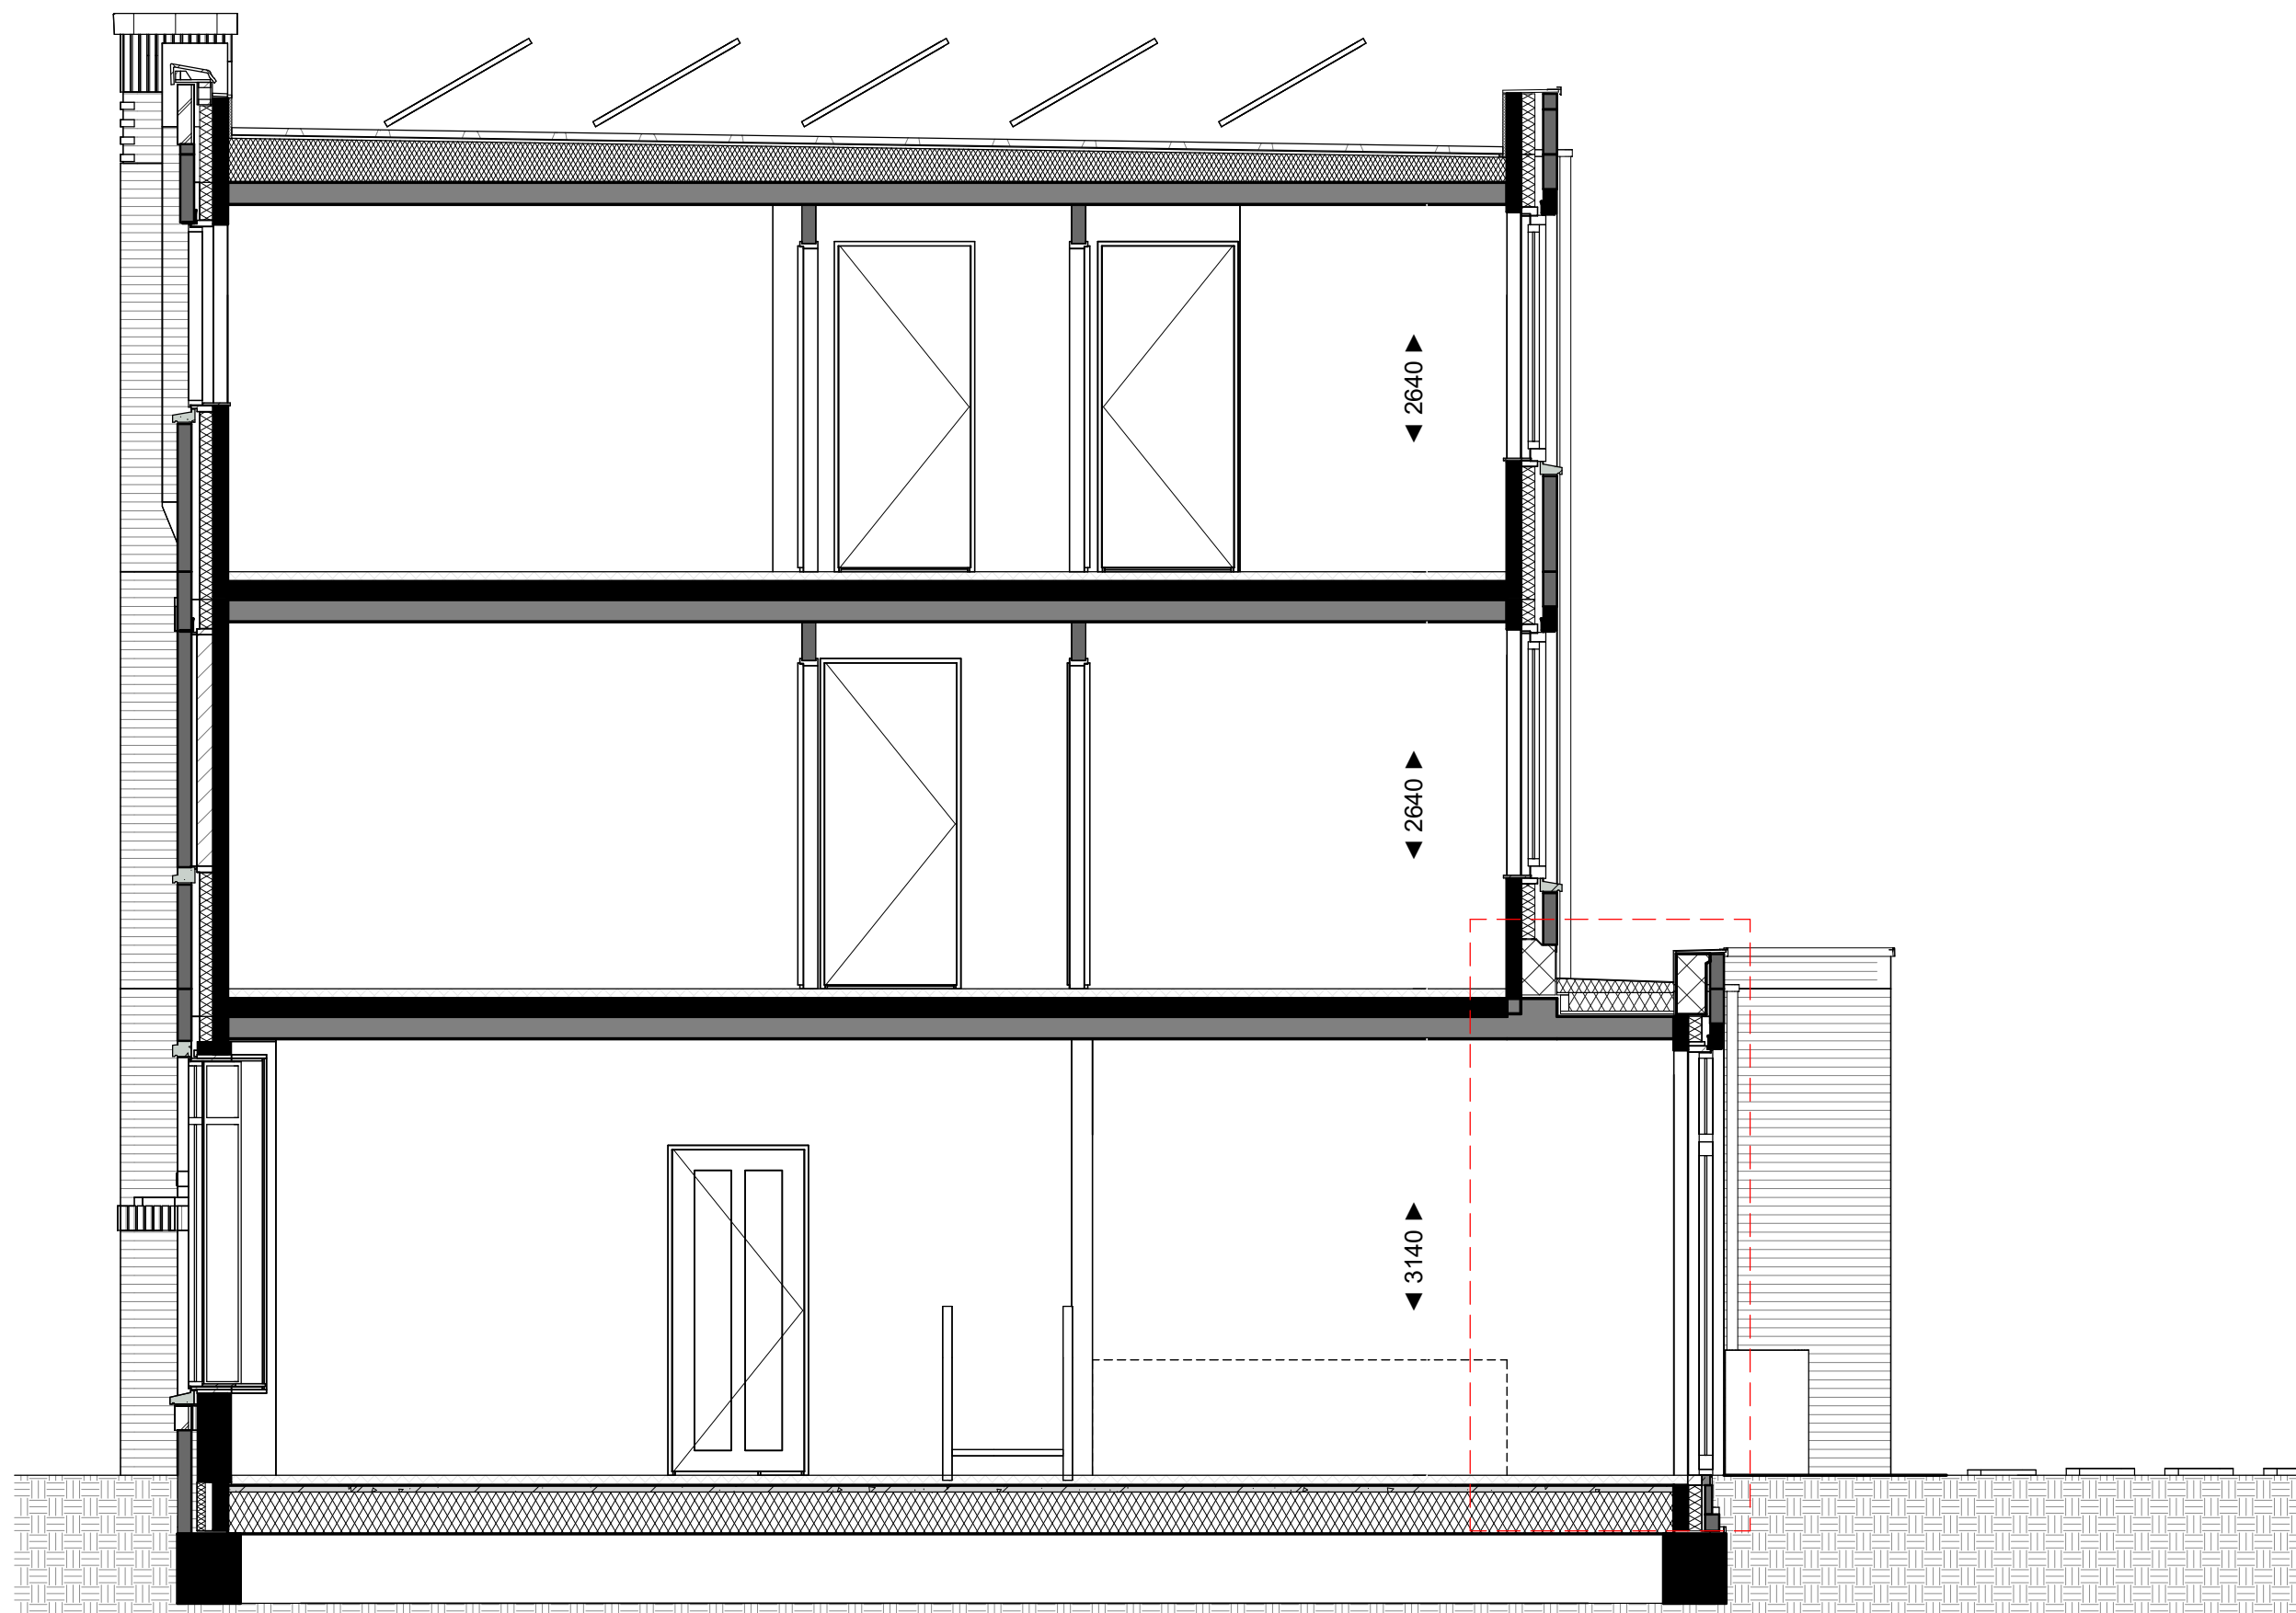


doorsnede
- Optie uitbouw begane grond 1.20 m²

De beschikbaarheid van opties verschilt per
bouwnummer. Raadpleeg de optielijst voor de
mogelijkheden per bouwnummer.

Kleuren en materialen zijn indicatief, materiaal en afwerking
cf. technische omschrijving en technische uitwerking.
E&W en PV installatie zijn indicatief weergegeven, zie tevens
de technische omschrijving

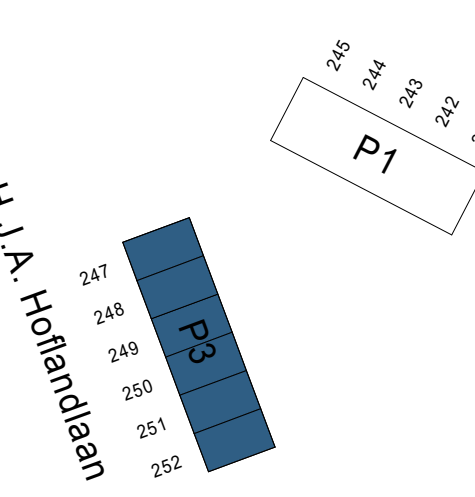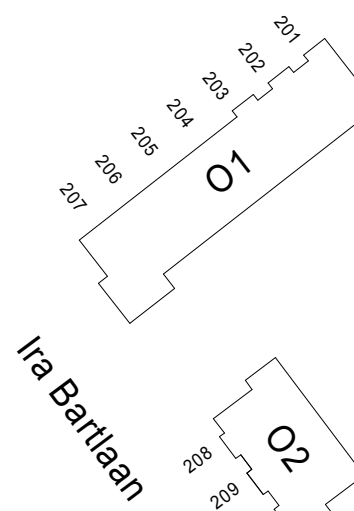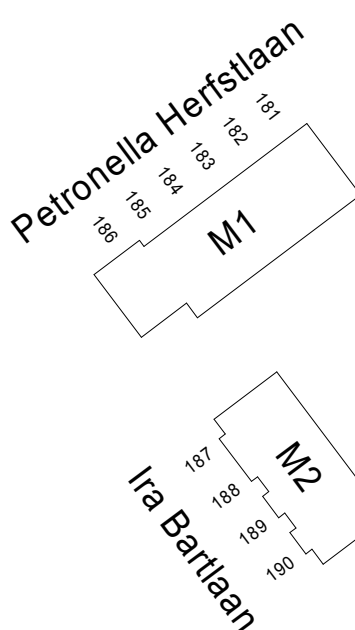

Peil M1,2 = 0 1050+NAP
Peil O1 = 0 450+NAP
Peil O2 = 0 1450+NAP
Peil O3 = 0 1500+NAP
Peil P1,3 = 0 1650+NAP

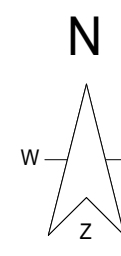

project:
**NIEUW
HAARLINGEN**
bepelt:
KAO

fase:
KAO
datum:
05-09-2025
schaal:
1:50
formaat:
A0+
projectnummer:
BNR 247 t/m 252
tekeningsnummer:
12718 - OPTIES - B9.MOP.906