




Voorgevel

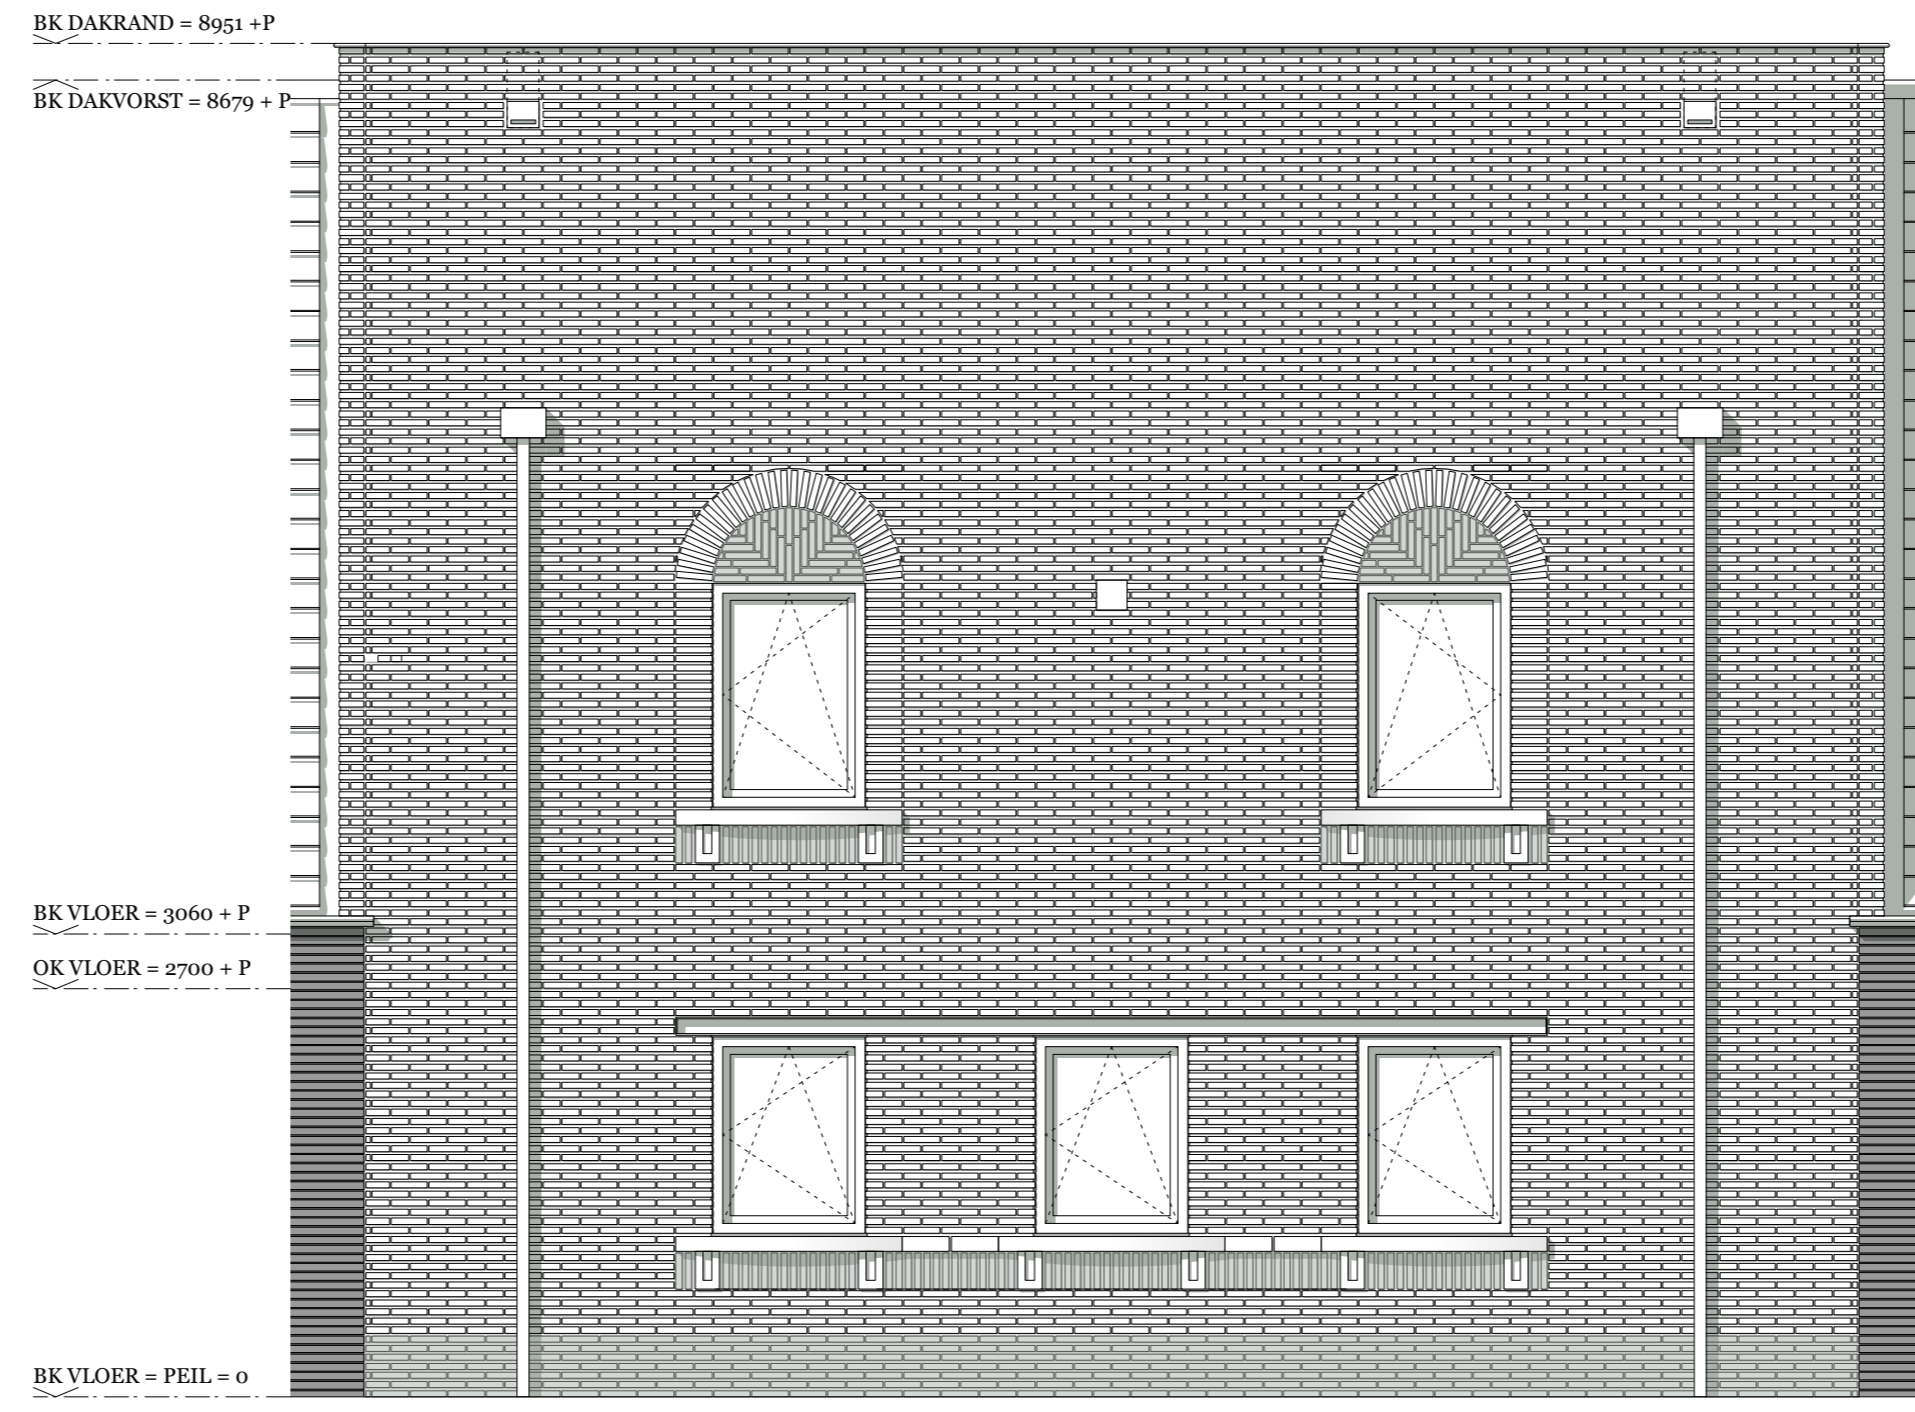


Achtergevel

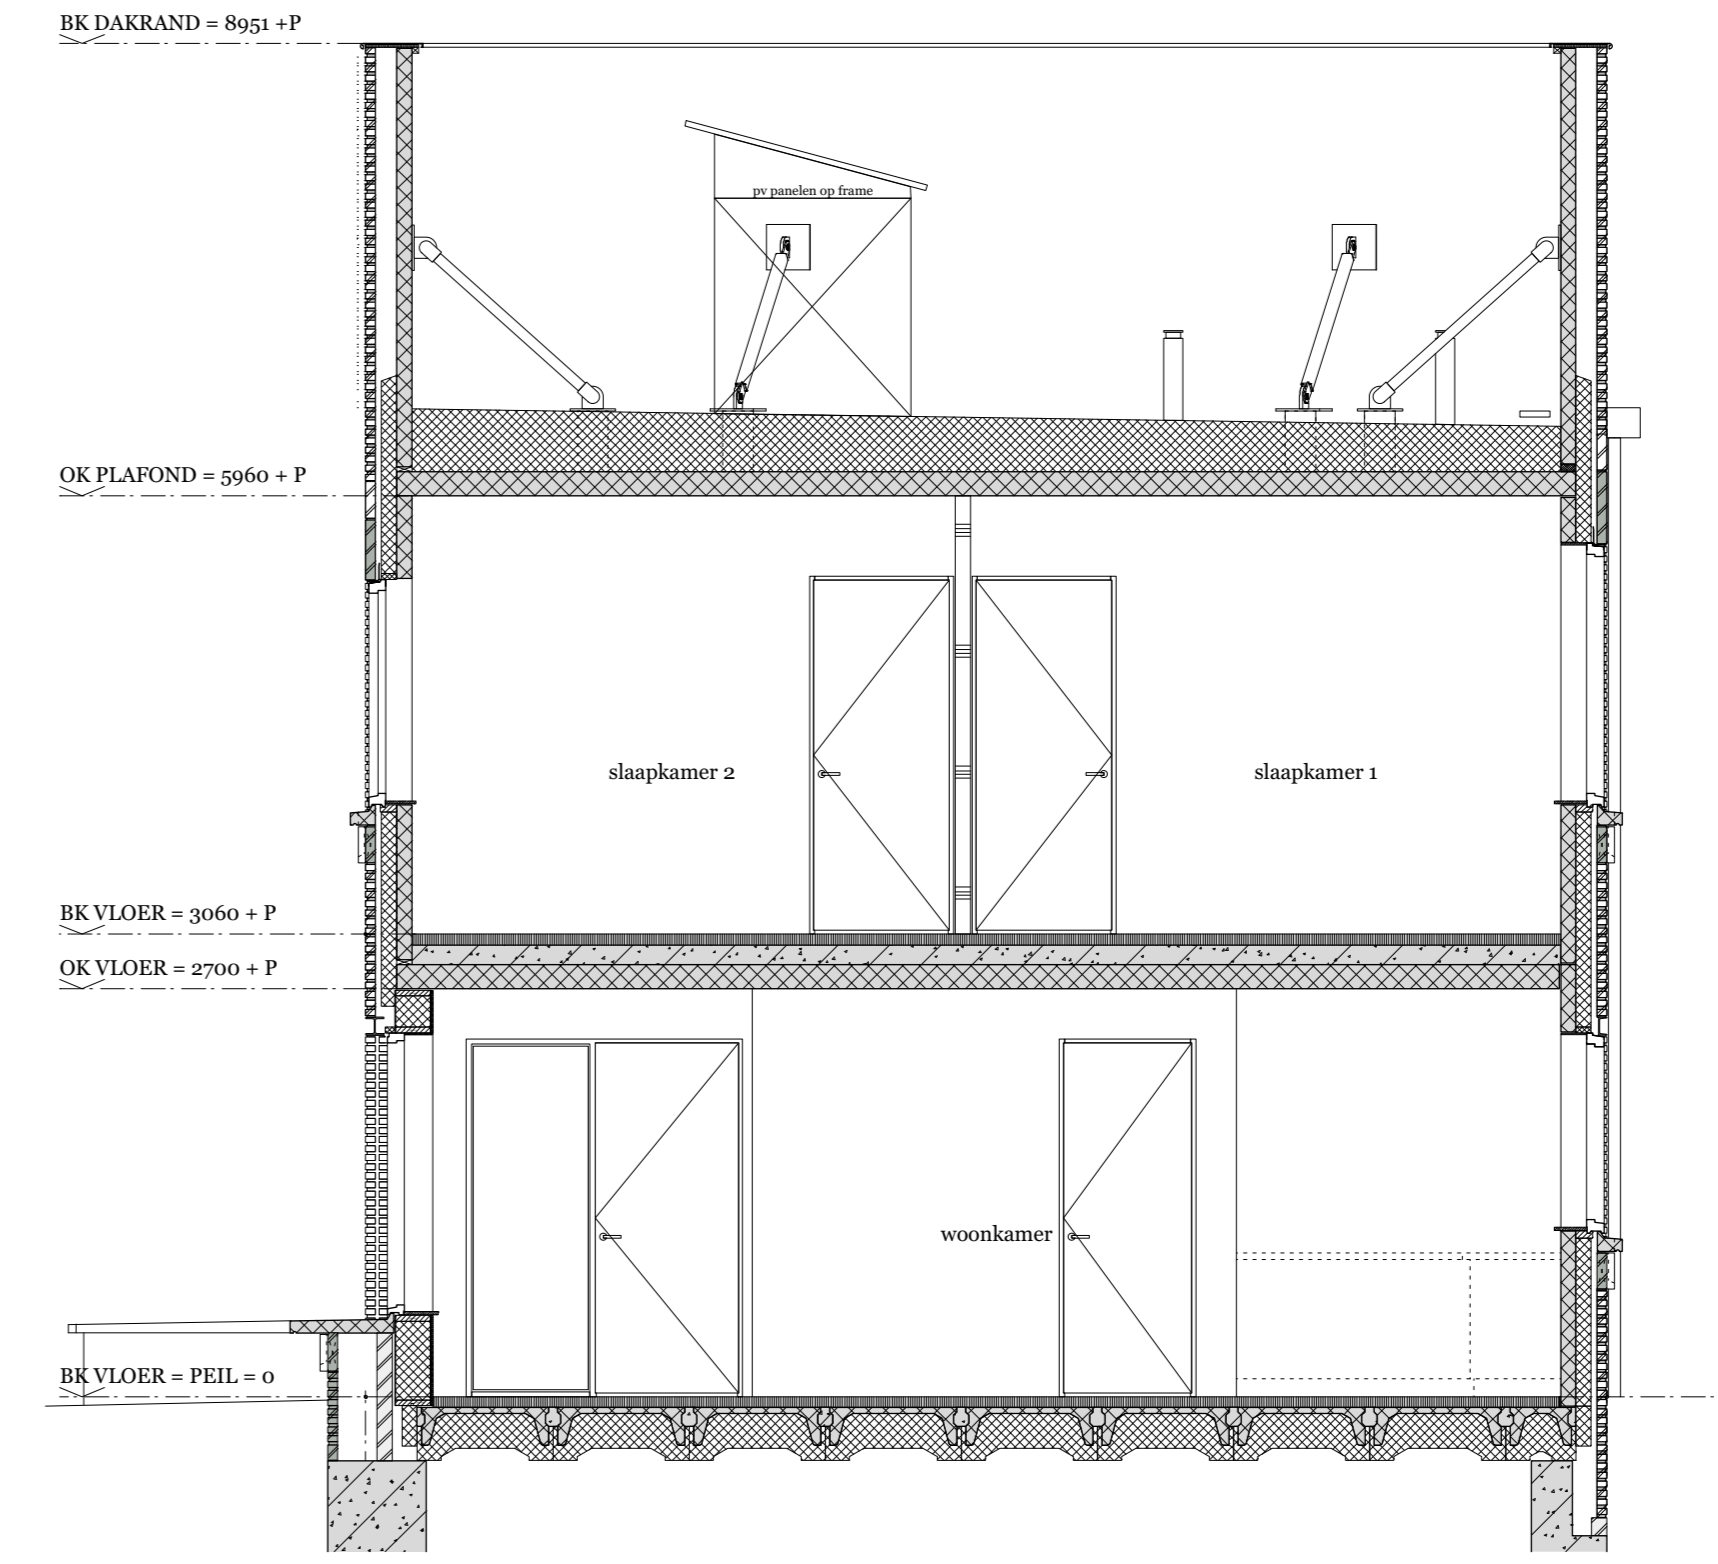


Doorsnede

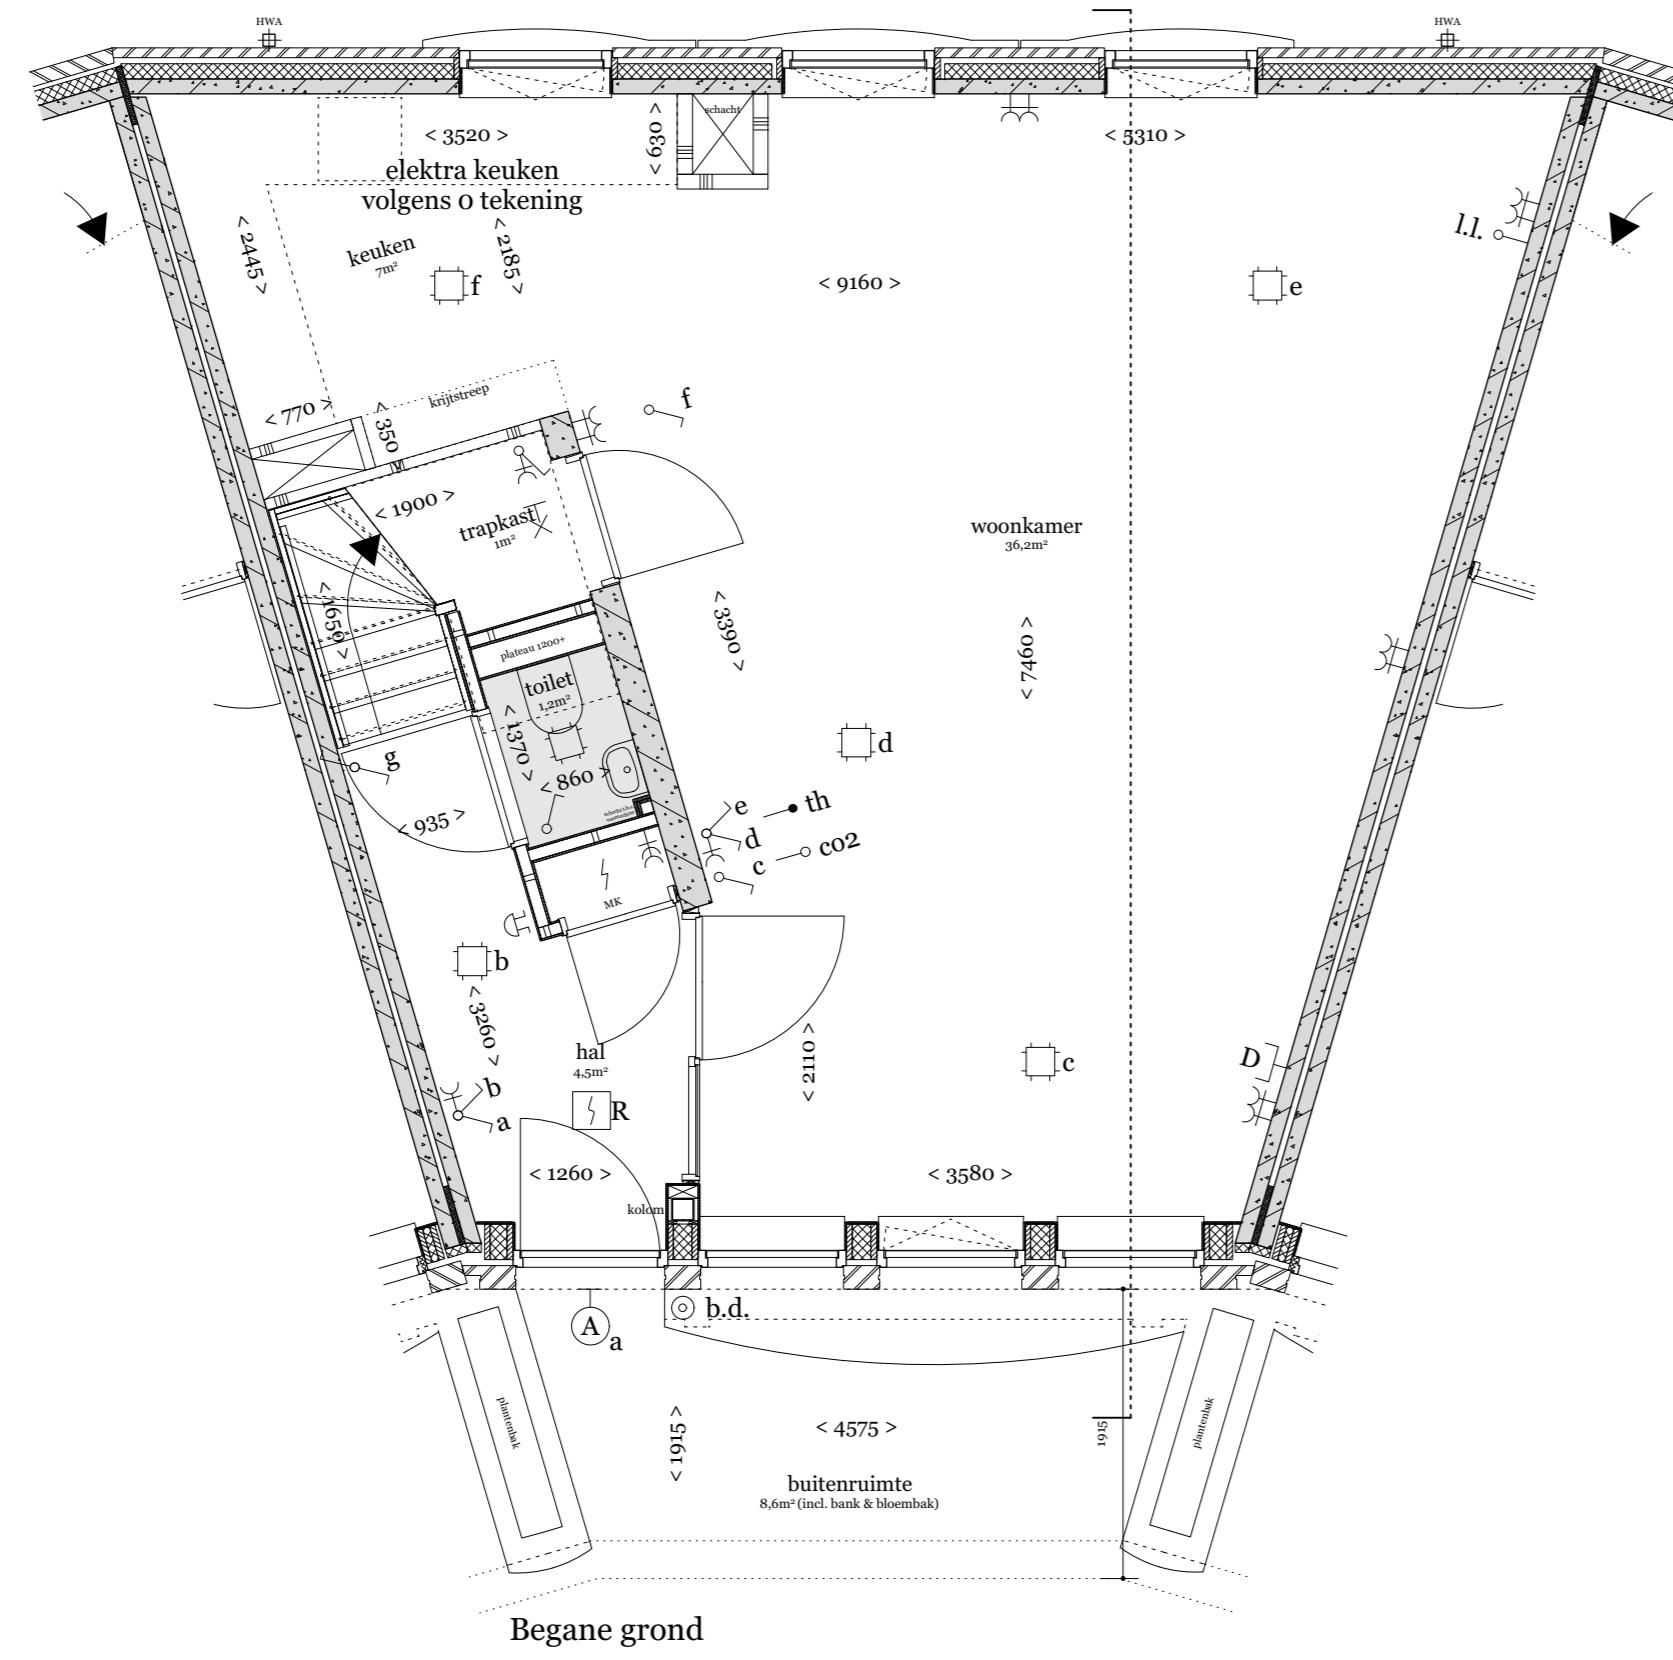

Begane grond

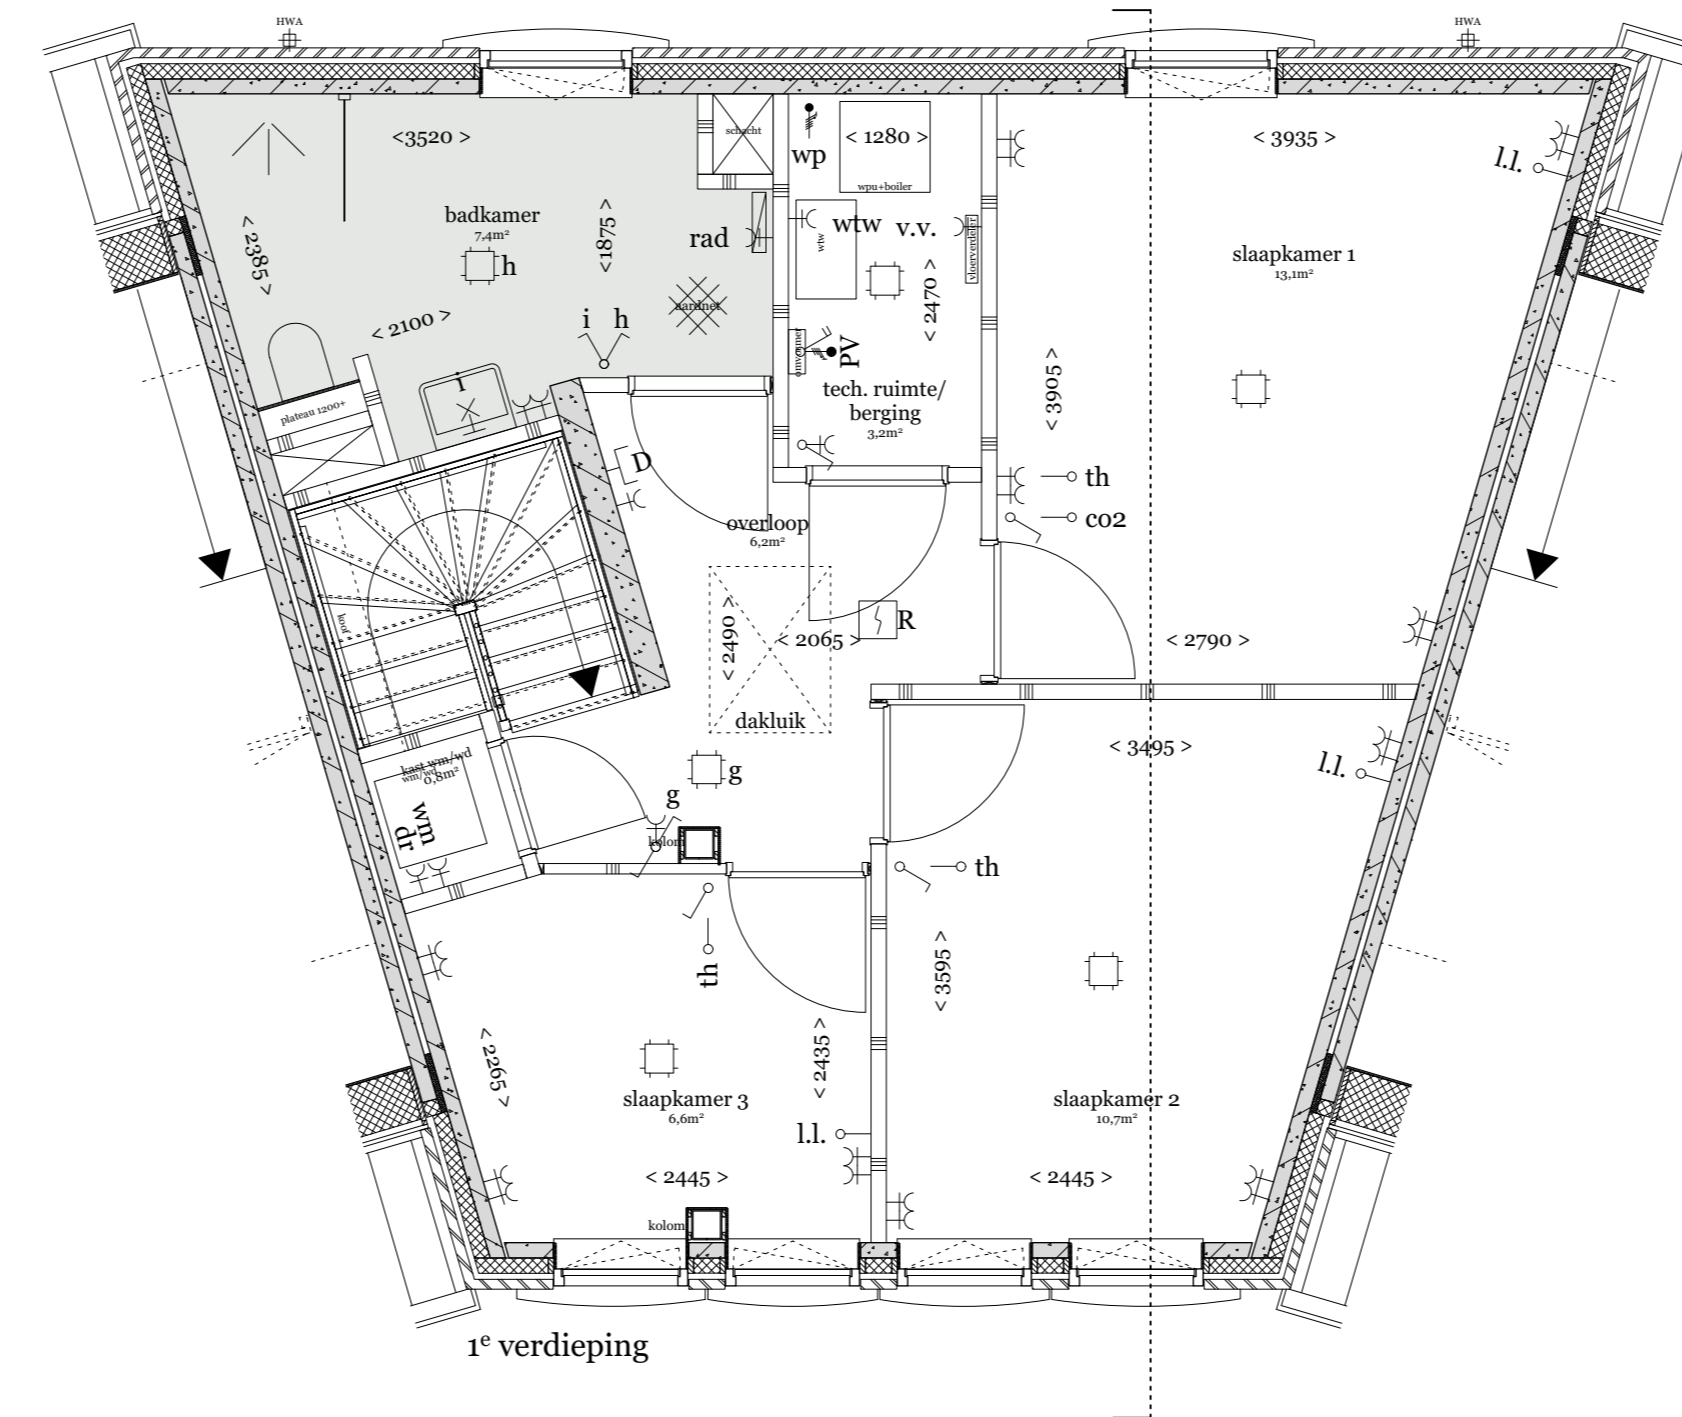

1e verdieping

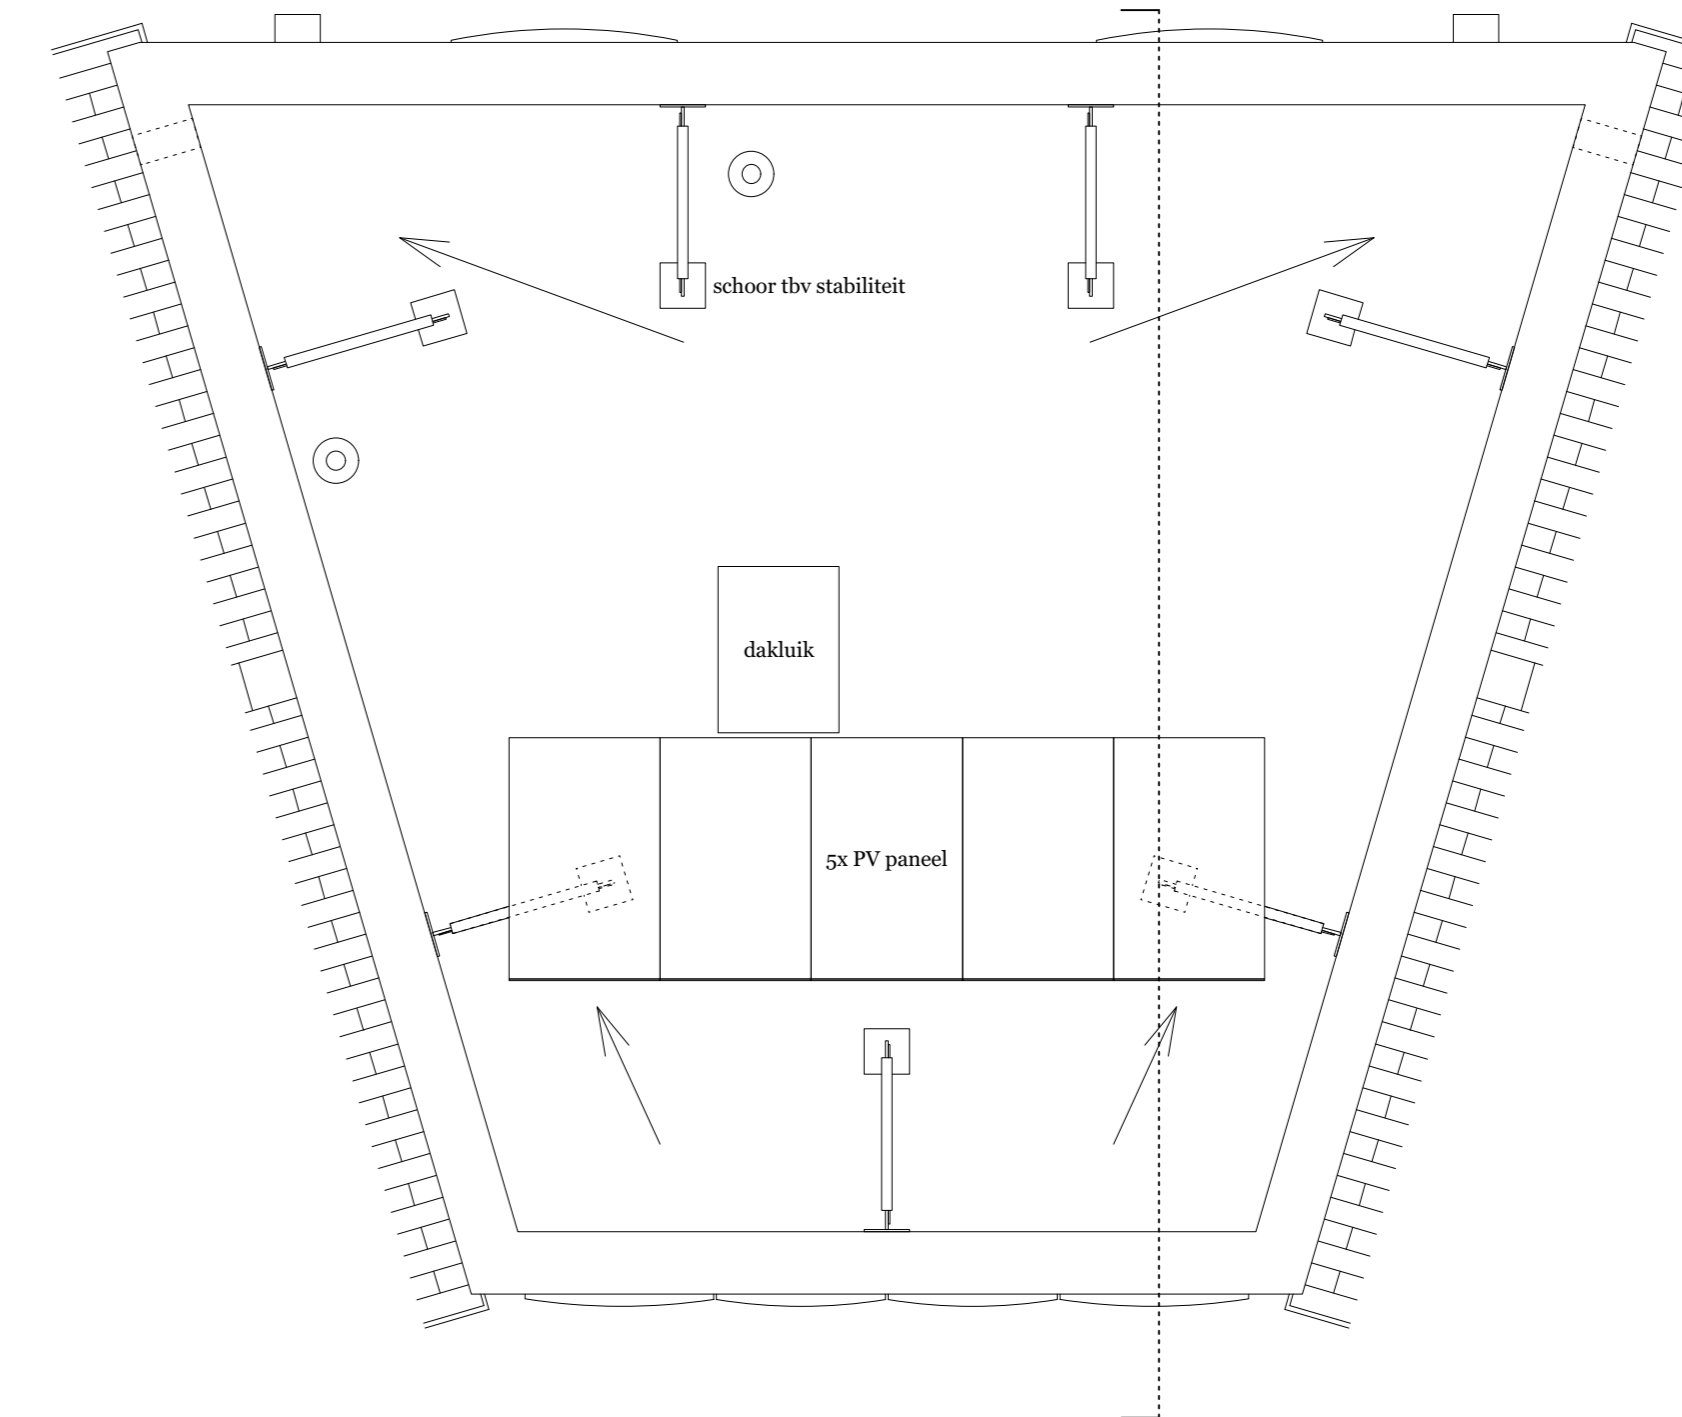

Noord

NIUW
KRALINGEN

<small>Kleuren en materialen zijn indicatief, materiaal en afwerking cf. technische omschrijving en technische uitwerking ERW installaties zijn indicatief weergegeven, zie tevens de technische omschrijving</small>		
<small>Hans van der Heijden Architect</small>		
	Hof Doet Leven, Nw Kralingen, Deelpl. Chof	B.NR. 358
Verkooptekening	Opdrachtgever OCNK	1:50 @ A0
17 maart 2022	Type 03	