



BNR. 285

BNR. 284

BNR. 283

BNR. 282

BNR. 281

voorgevel



BNR. 281

rechter zijgevel



BNR. 281


BNR. 282

BNR. 283

BNR. 284

BNR. 285

achtergevel

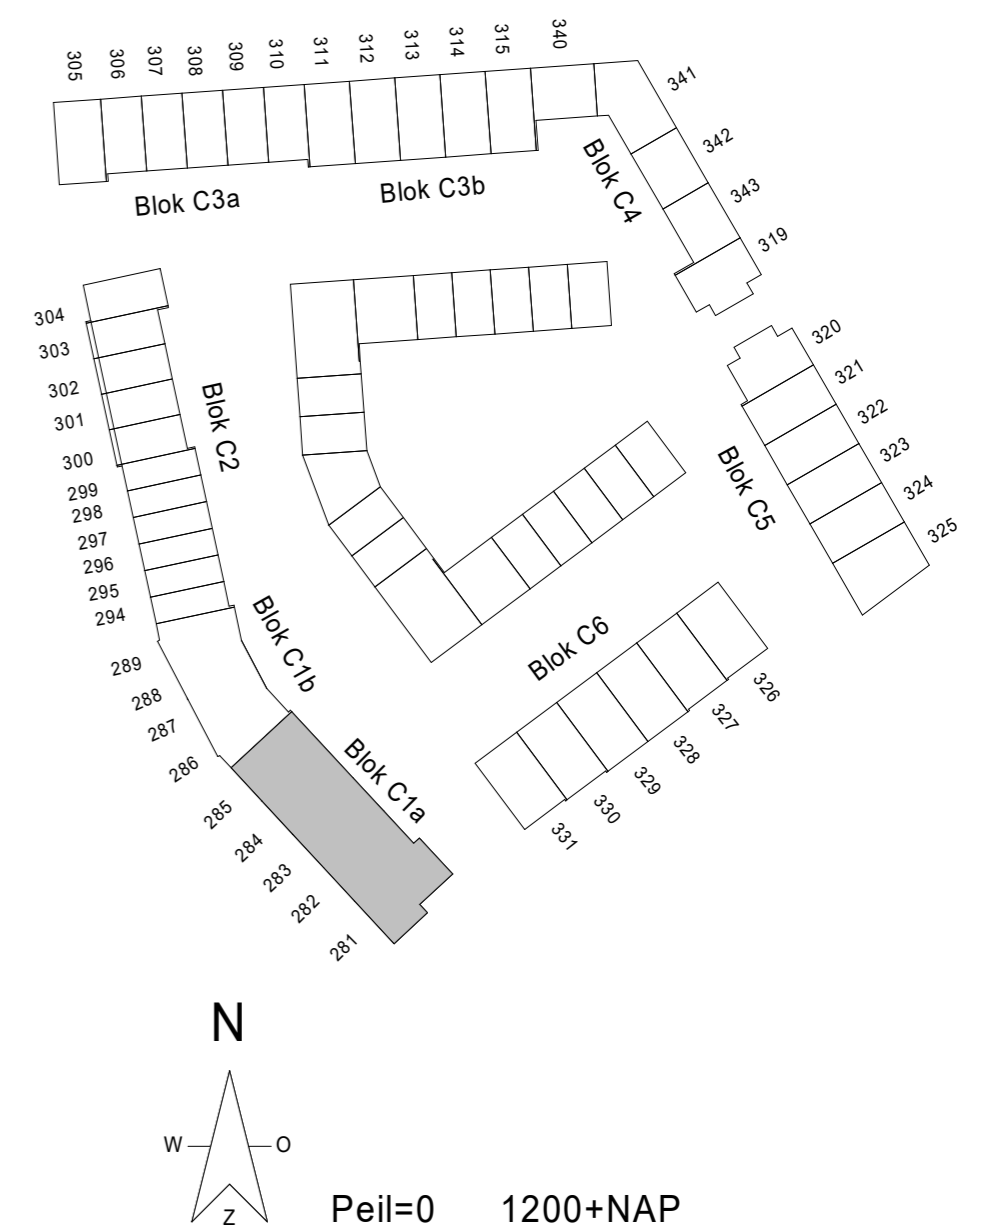

project: **NIEUW KRALINGEN**

betreft: **gevelaanzichten**

DEFINITIEF

fase: KAO datum: 07-04-2022 schaal: 1:100 formaat: A2

projectnummer: **12197** tekeningnummer: **B9.C1A.616**