




BNR. 319      BNR. 343      BNR. 342      BNR. 341  
voorgevel links

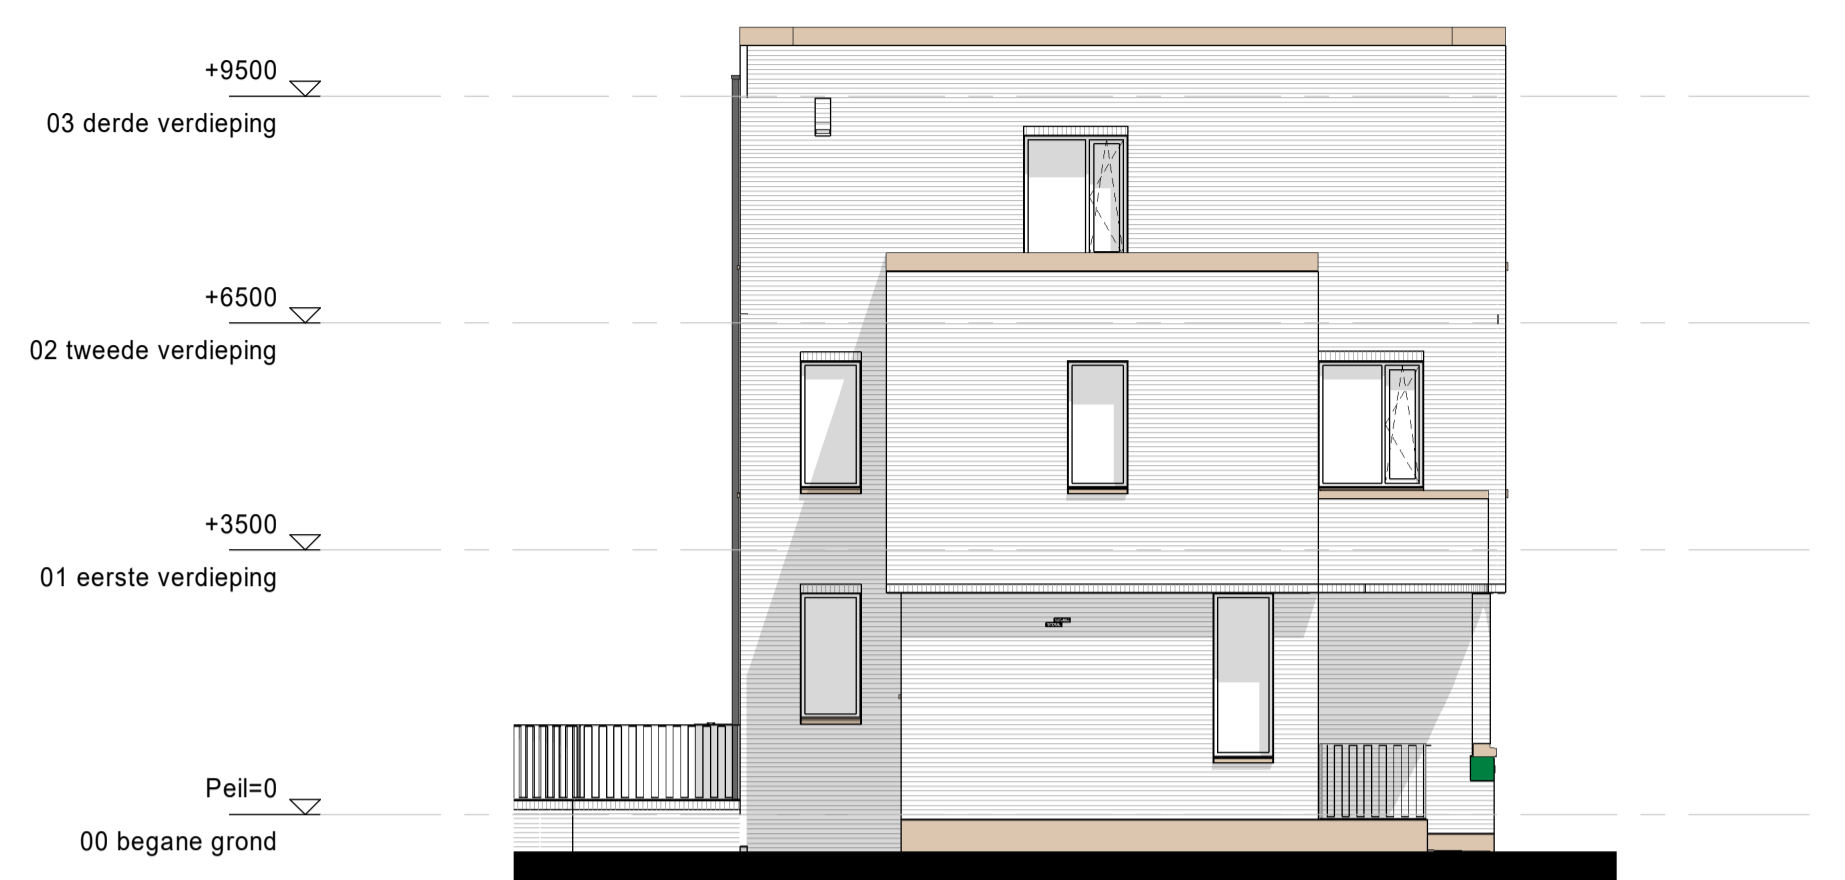

BNR. 319  
zijgevel




BNR. 341      BNR. 342      BNR. 343      BNR. 319  
achtergevel rechts



BNR. 341      BNR. 340  
voorgevel rechts



BNR. 340  
achtergevel links

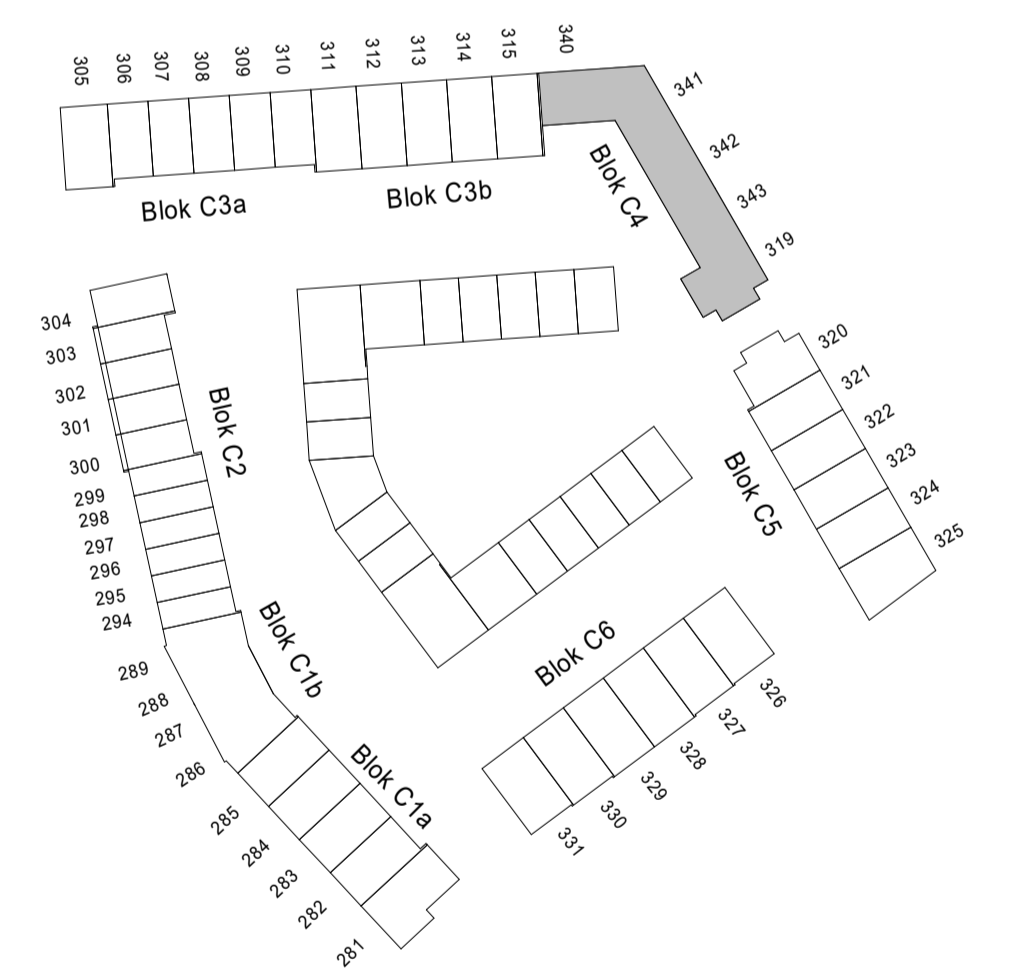

**DEFINITIEF**

project: **NIEUW KRALINGEN**

betreft: **gevelaanzichten**

fase: KAO      datum: 07-04-2022      schaal: 1:100      formaat: A1

projectnummer: 12197      tekeningnummer: B9.C4.606