





voorgevel



rechter zijgevel



achtergevel

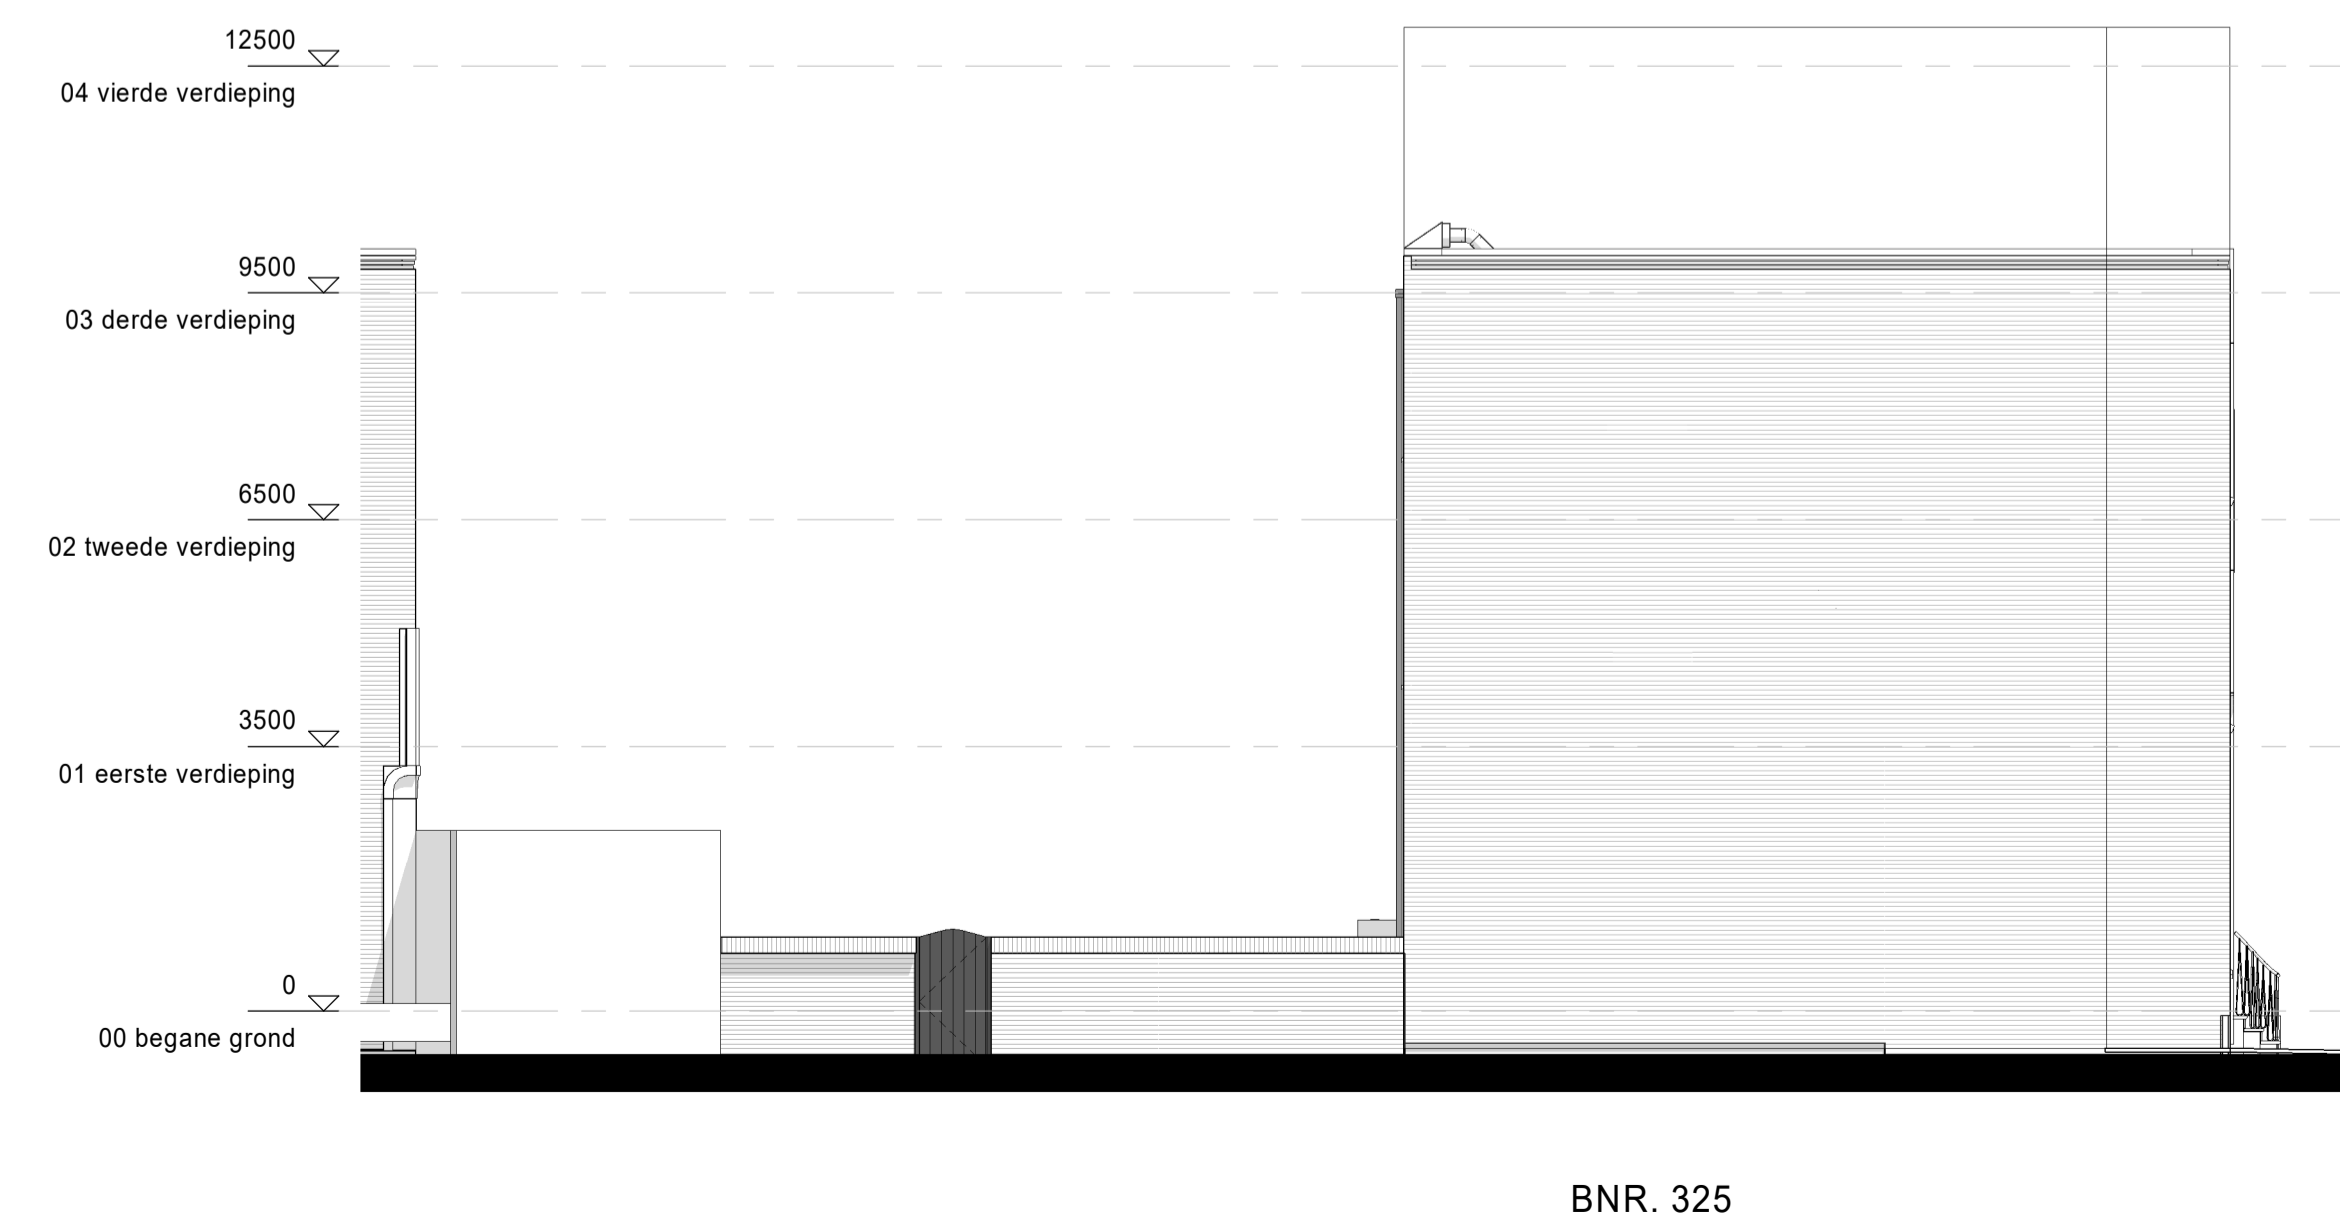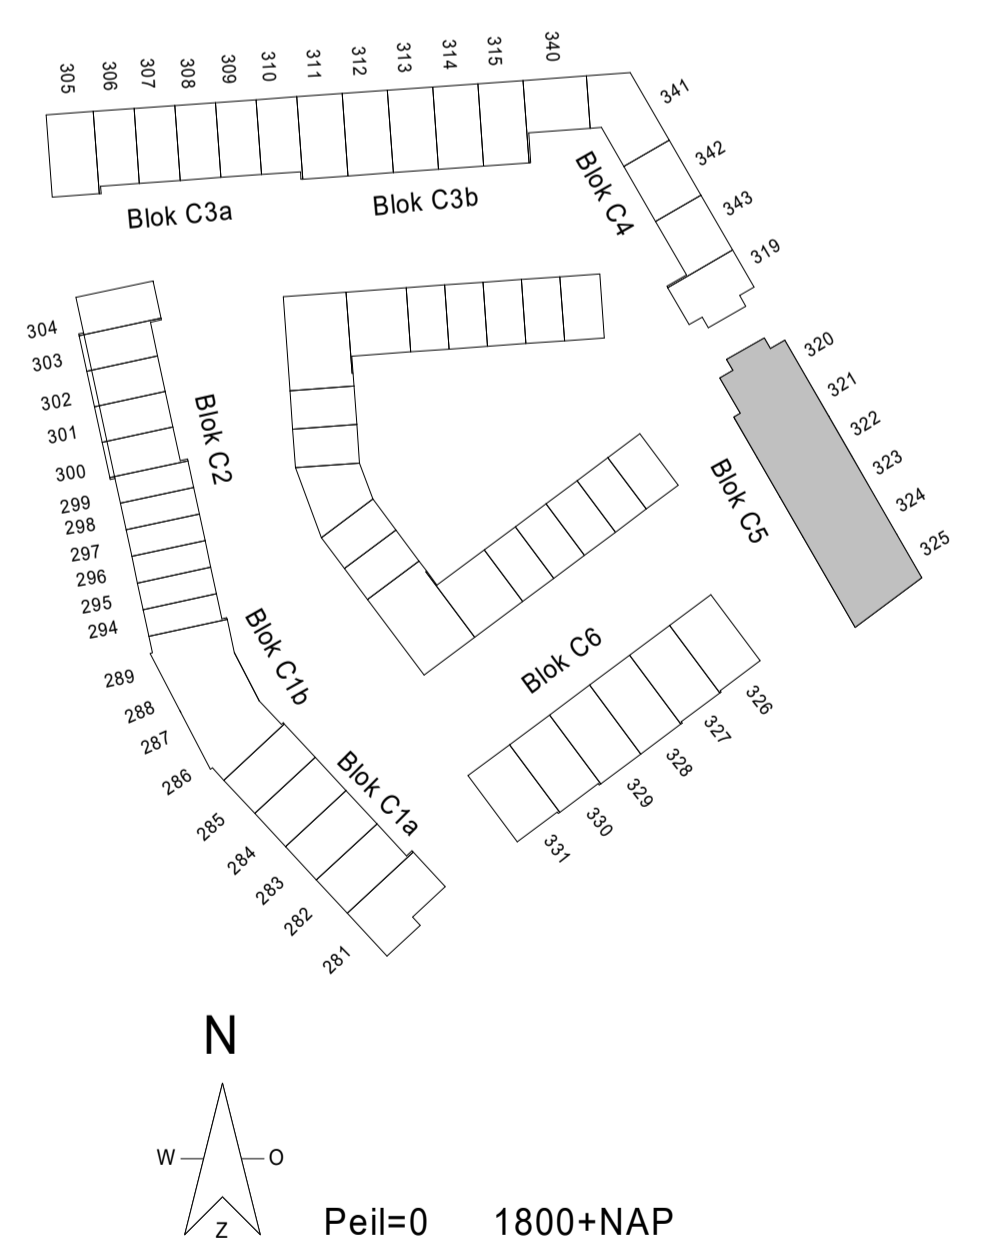

linker zijgevel

DEFINITIEF
 project: **NIEUW KRALINGEN**
 betreft: **gevelaanzichten**
 fase: KAO datum: 07-04-2022 schaal: 1:100 formaat: A1
 projectnummer: 12197 tekeningnummer: B9.C5.607