



BNR. 310 BNR. 309 BNR. 308 BNR. 307 BNR. 306 BNR. 305

voorgevel




BNR. 305 BNR. 306 BNR. 307 BNR. 308 BNR. 309 BNR. 310

achtergevel



BNR. 305

rechter zijgevel

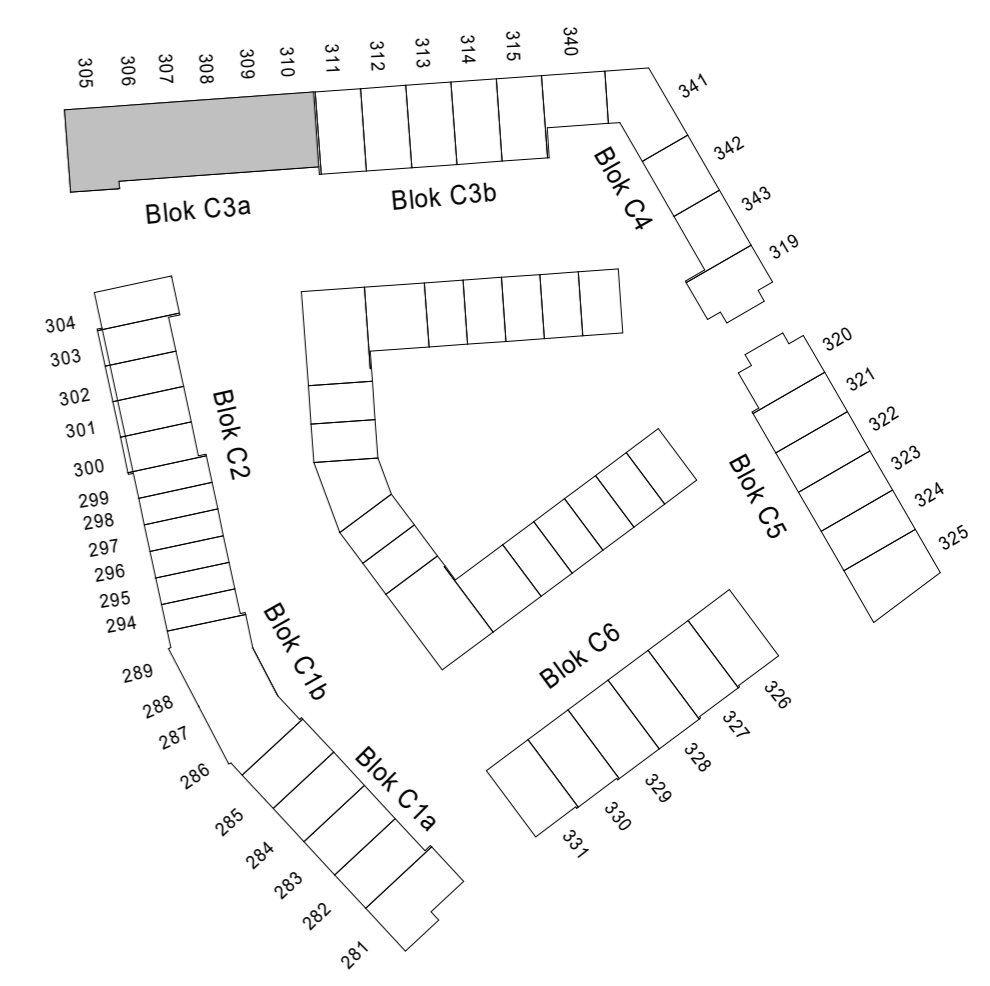

project: **NIEUW KRALINGEN**
 betreft: gevelaanzichten
 definitief

fase: KAO datum: 07-04-2022 schaal: 1:100 formaat: A2
 projectnummer: 12197 tekeningnummer: B9.C3A.607