





voorgevel



achtergevel

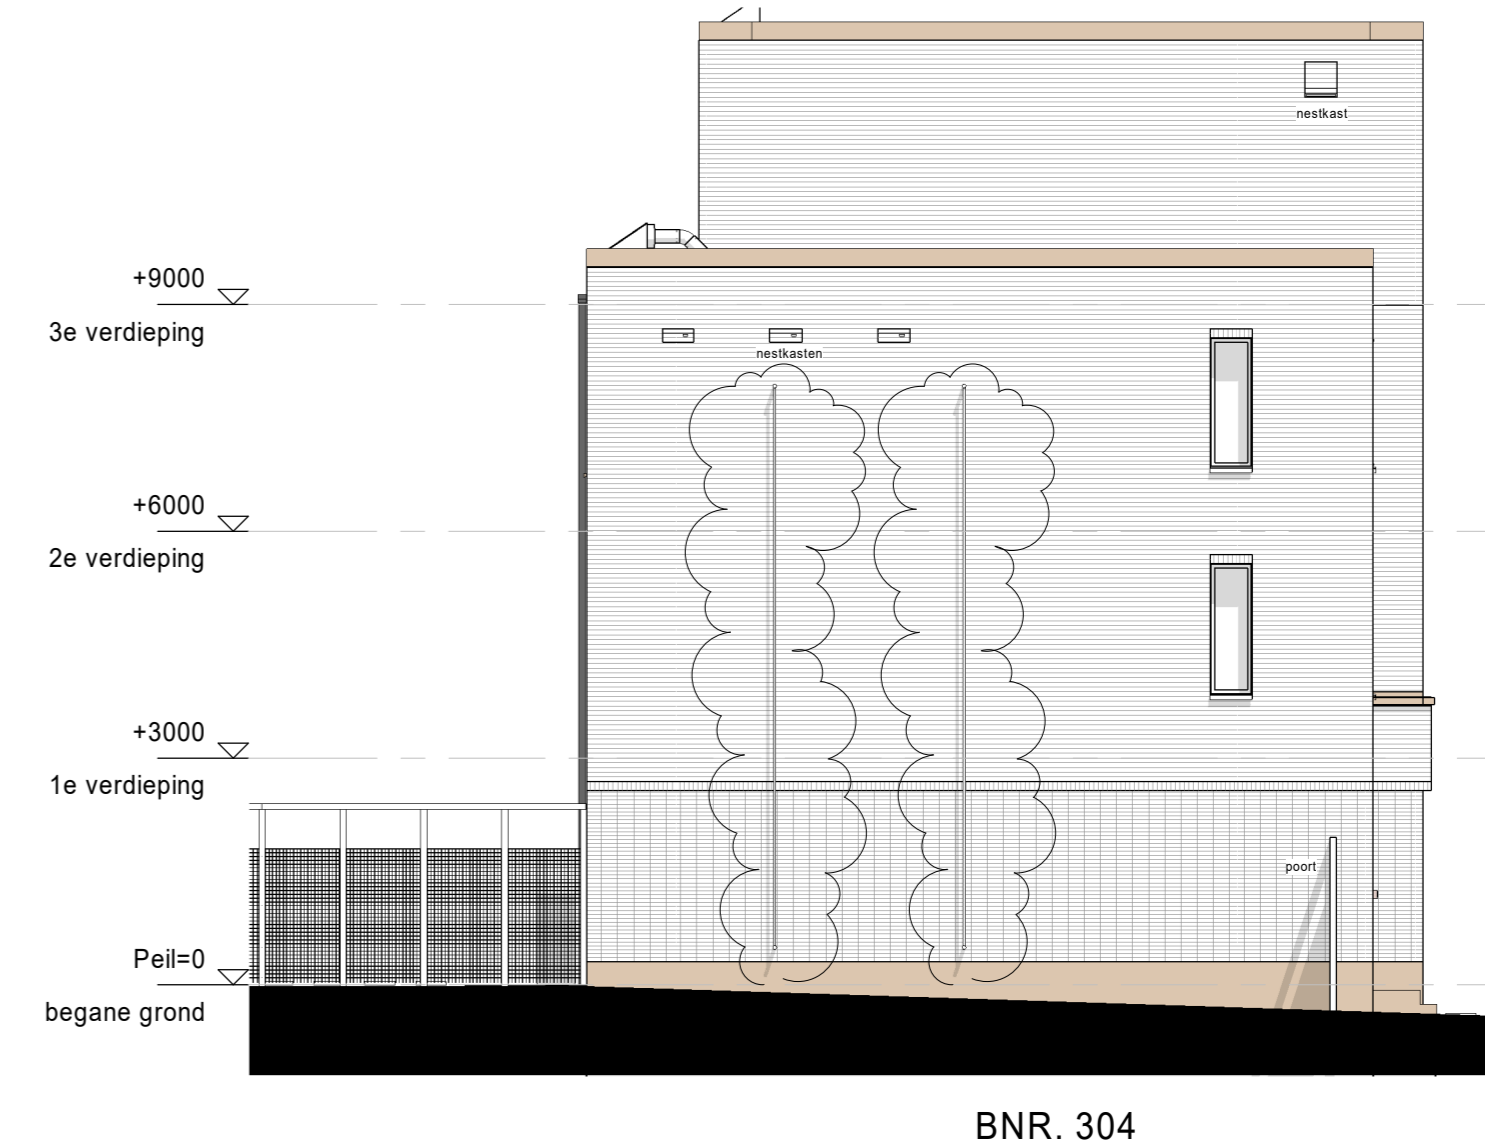

zijgevel

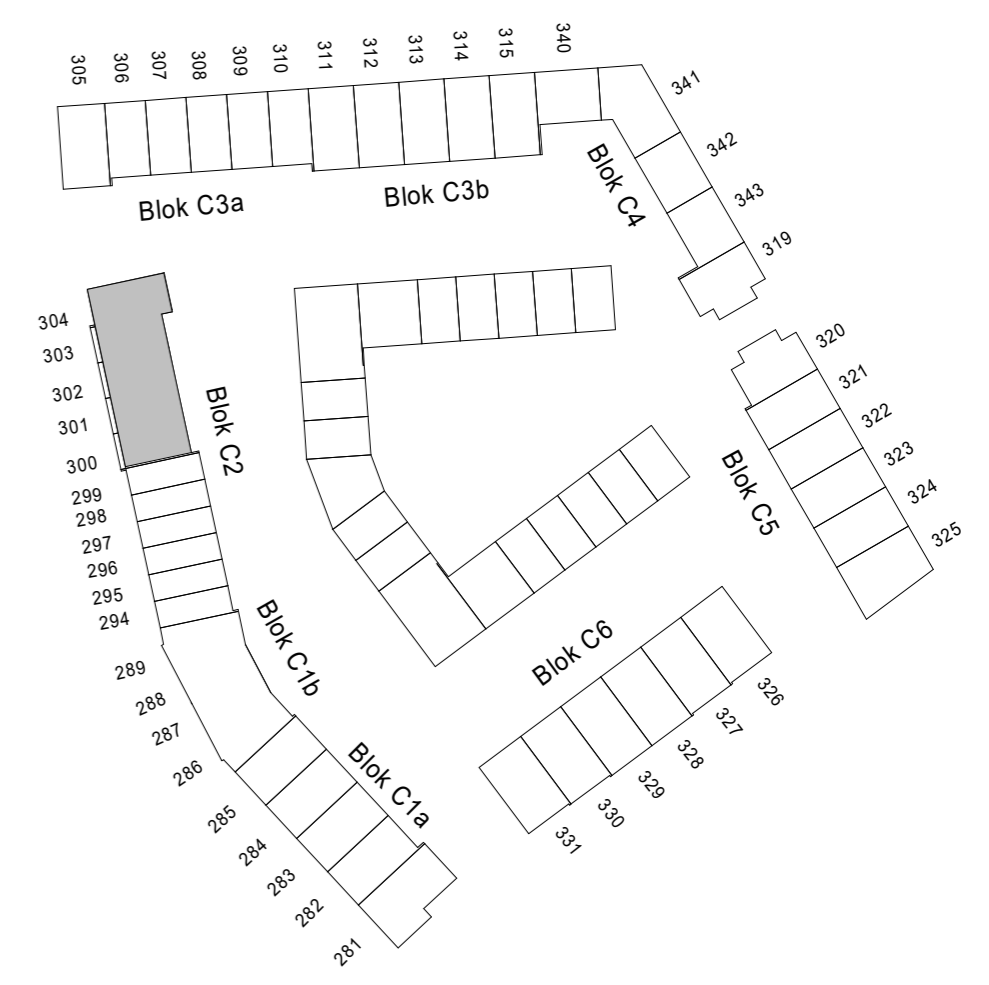

project: **NIEUW KRALINGEN**

betreft: **gevelaanzichten**

DEFINITIEF

fase: KAO datum: 07-04-2022 schaal: 1:100 formaat: A2

projectnummer: 12197 tekeningnummer: B9.C2A.606