





voorgevel
1 : 50




achtergevel
1 : 50

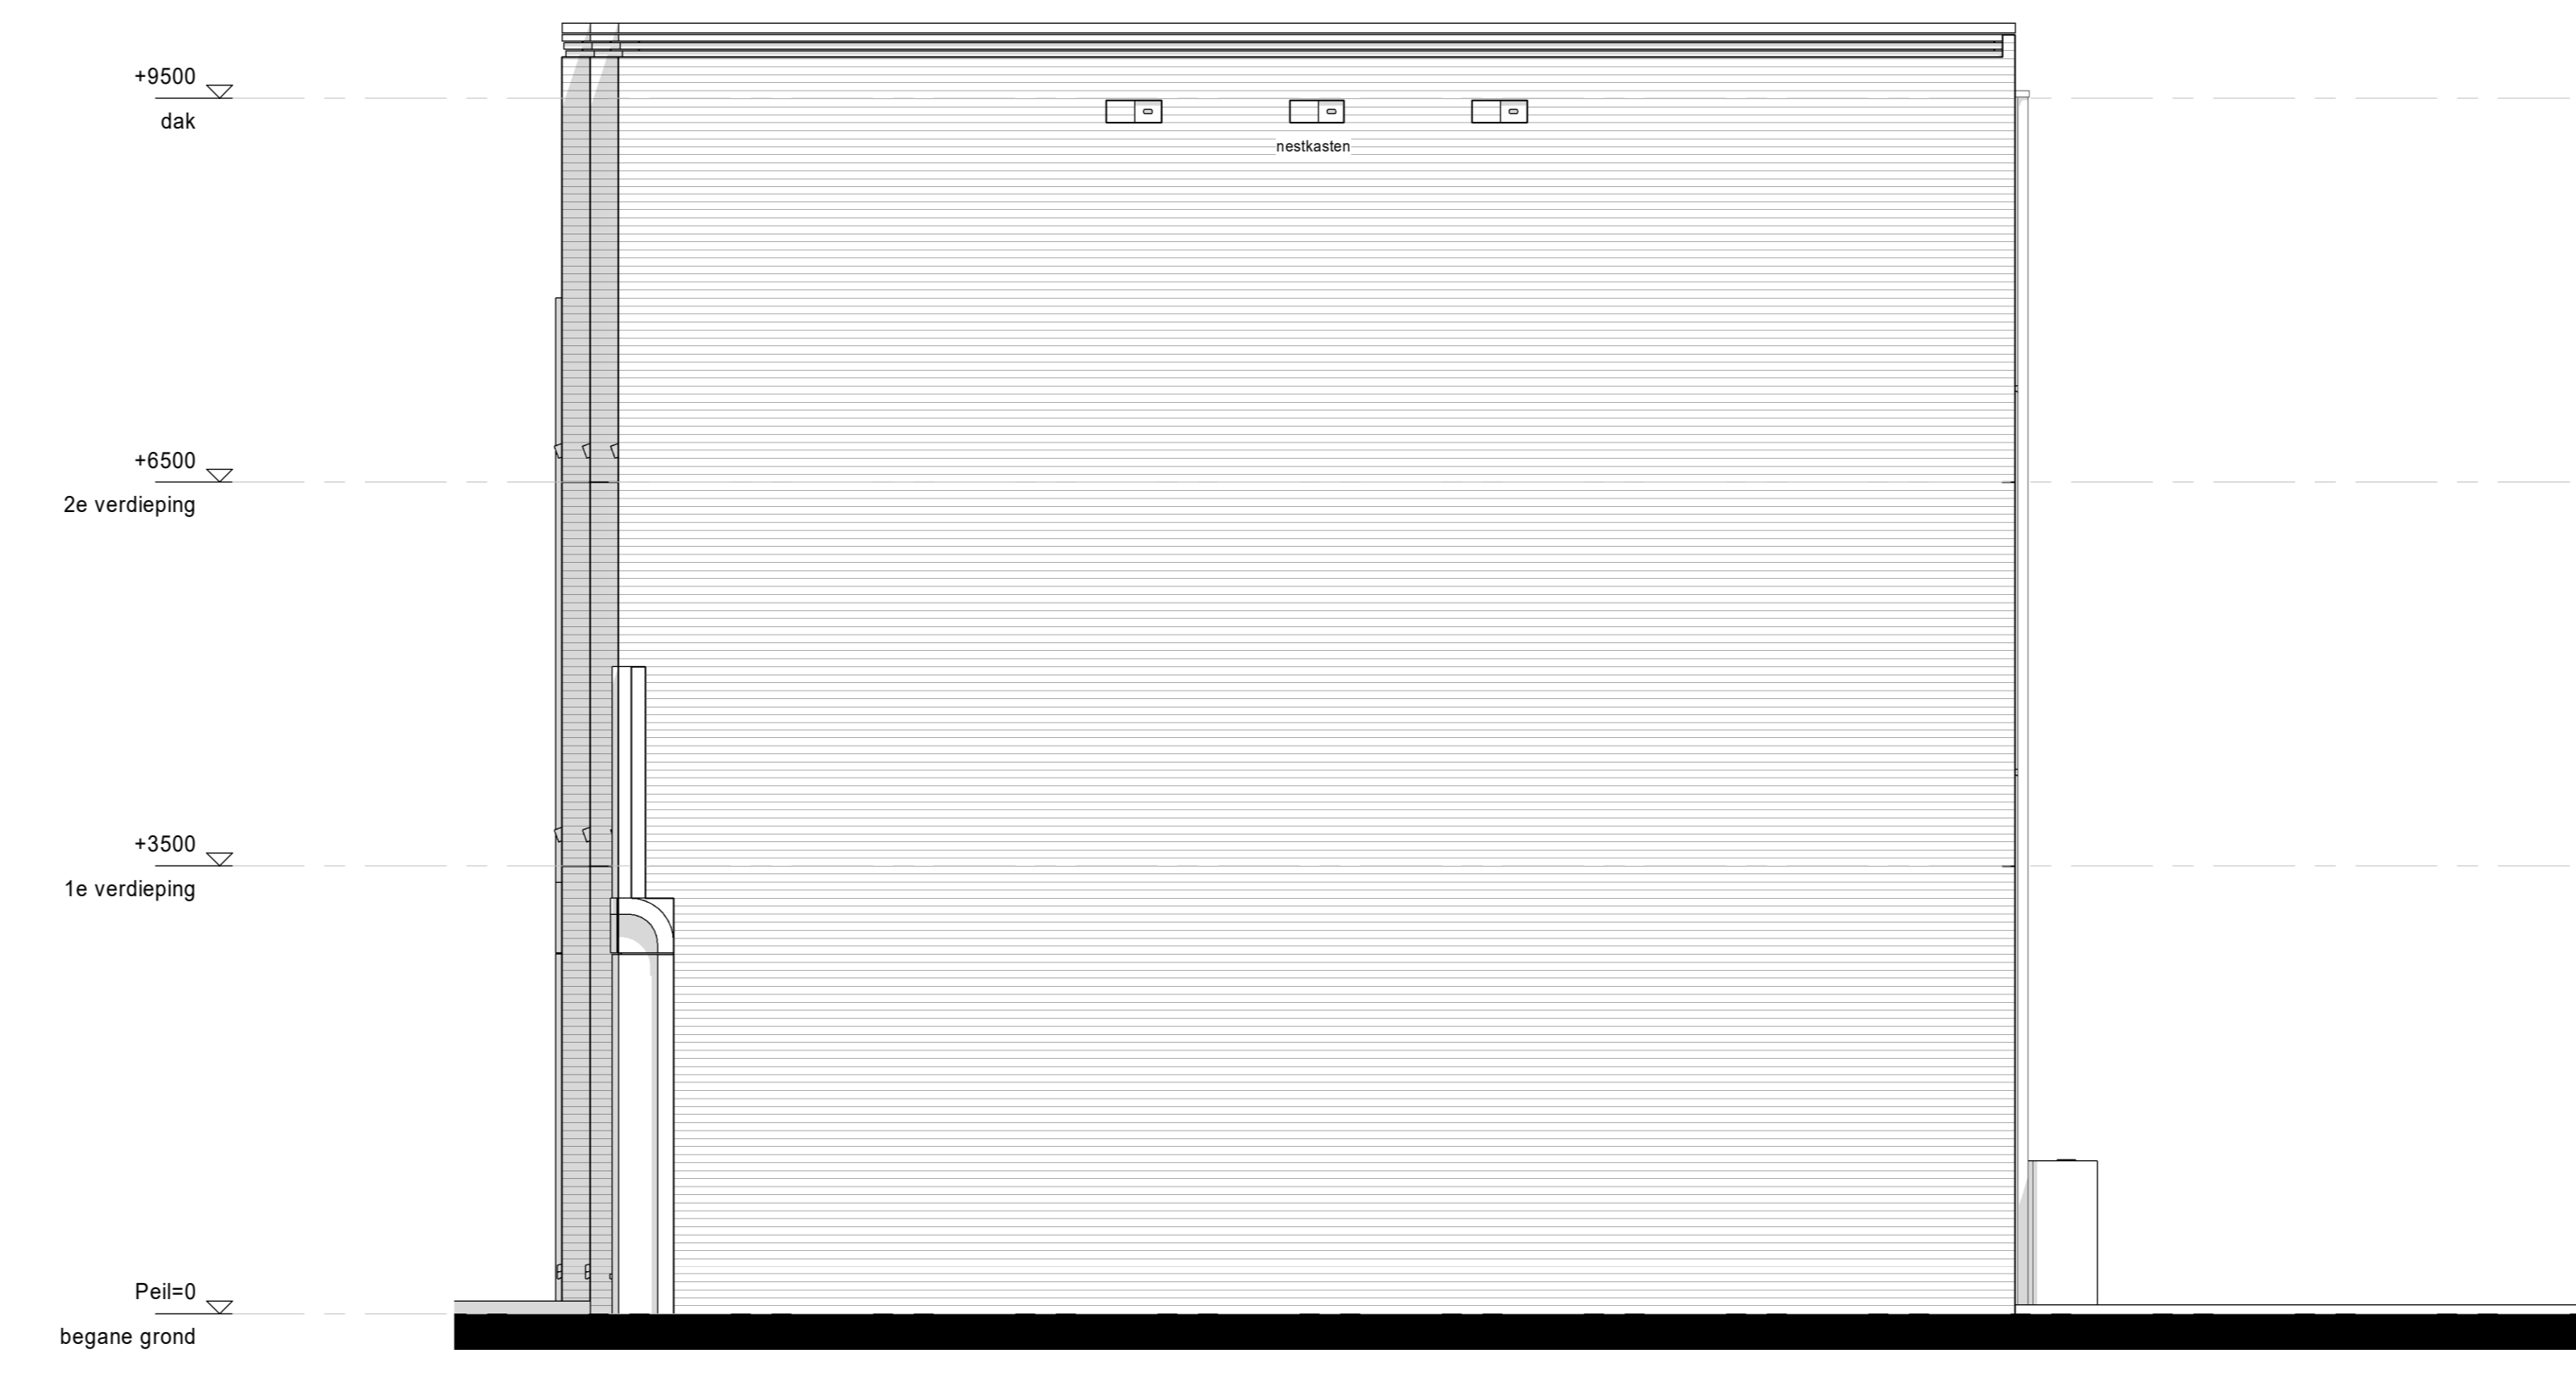


rechter zijgevel
1 : 50

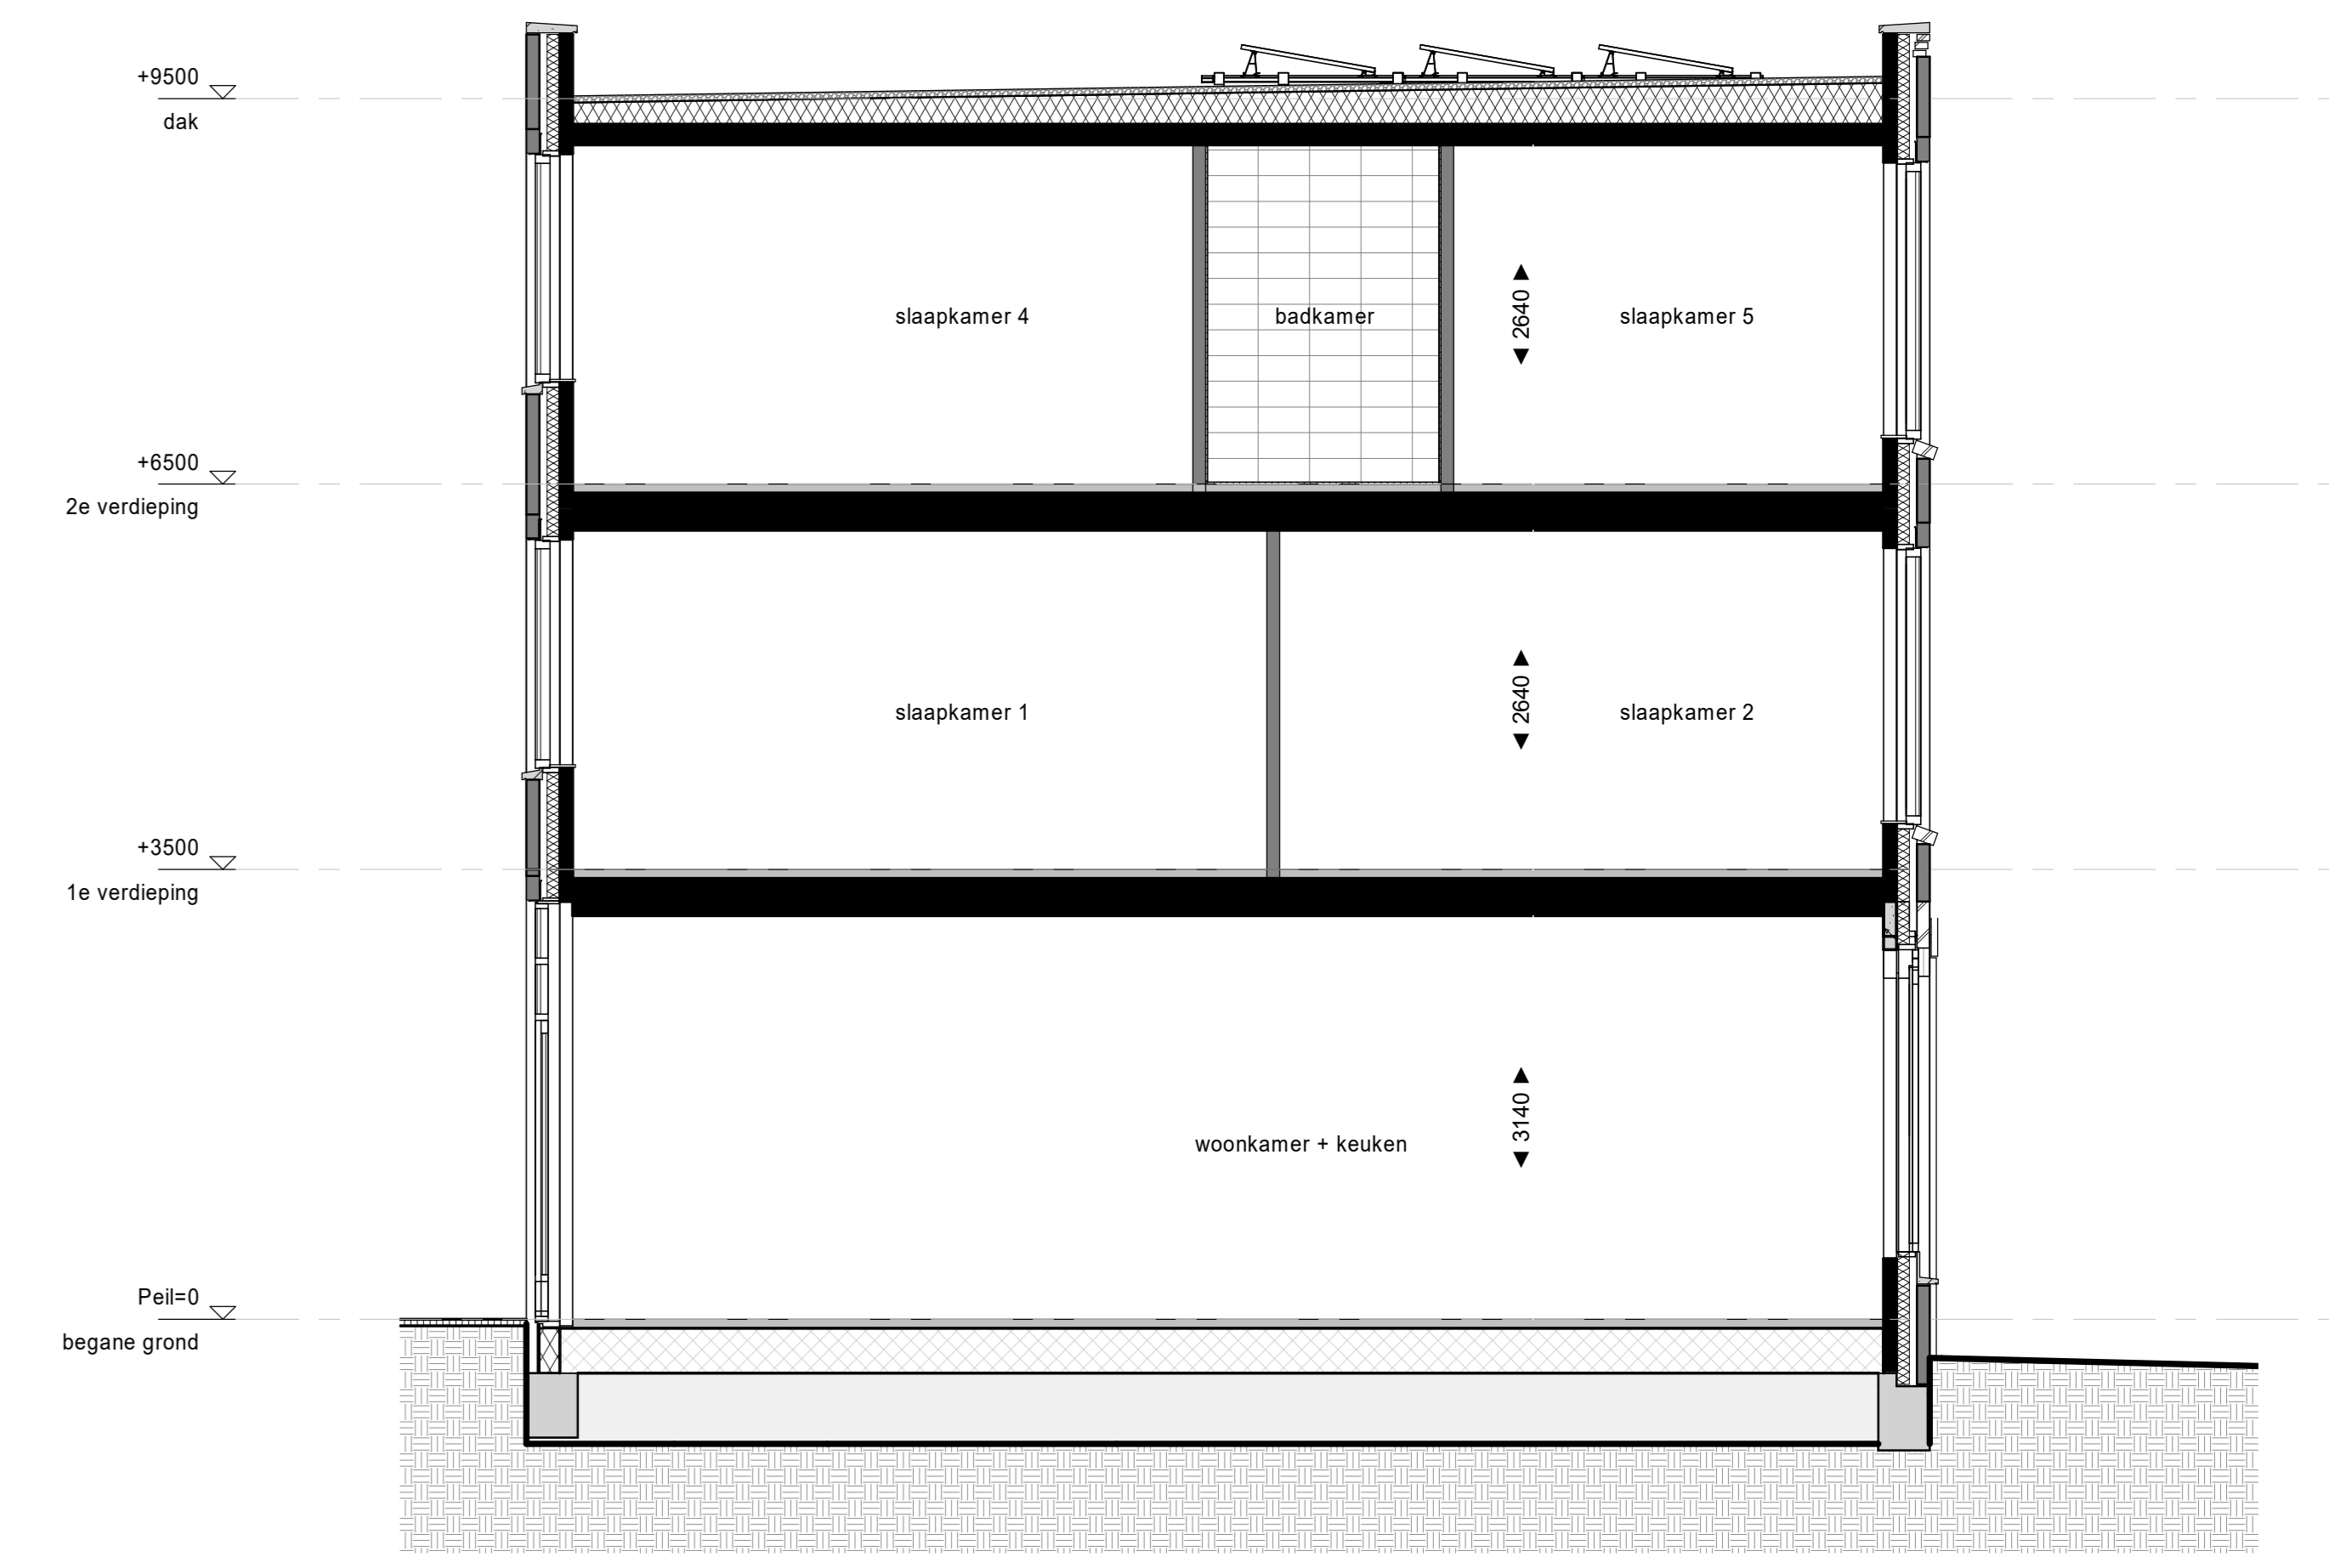


Doorsnede
1 : 50

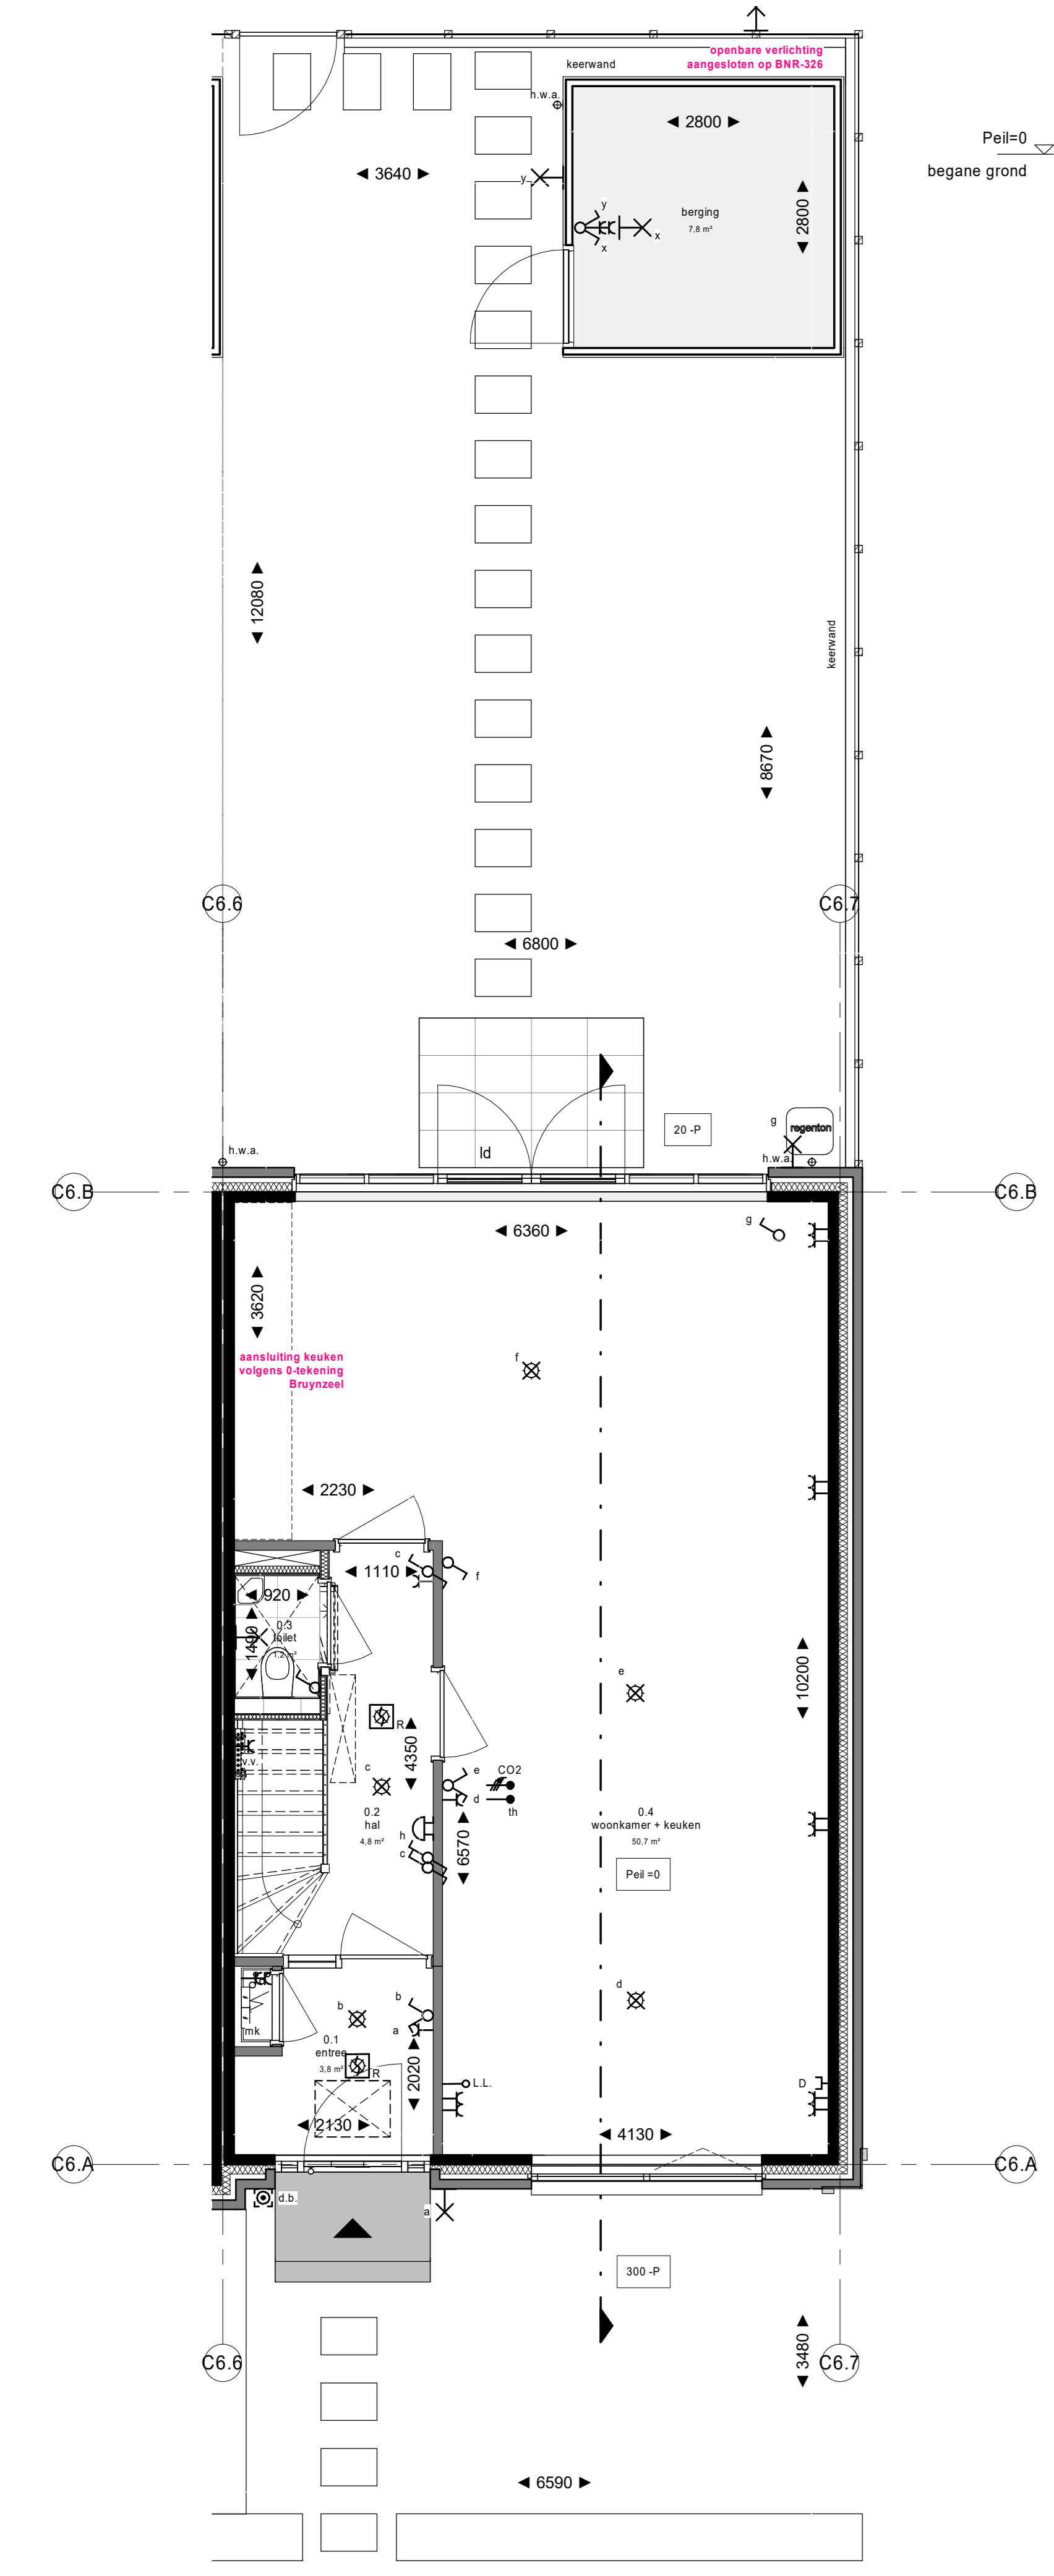


begane grond
1 : 50

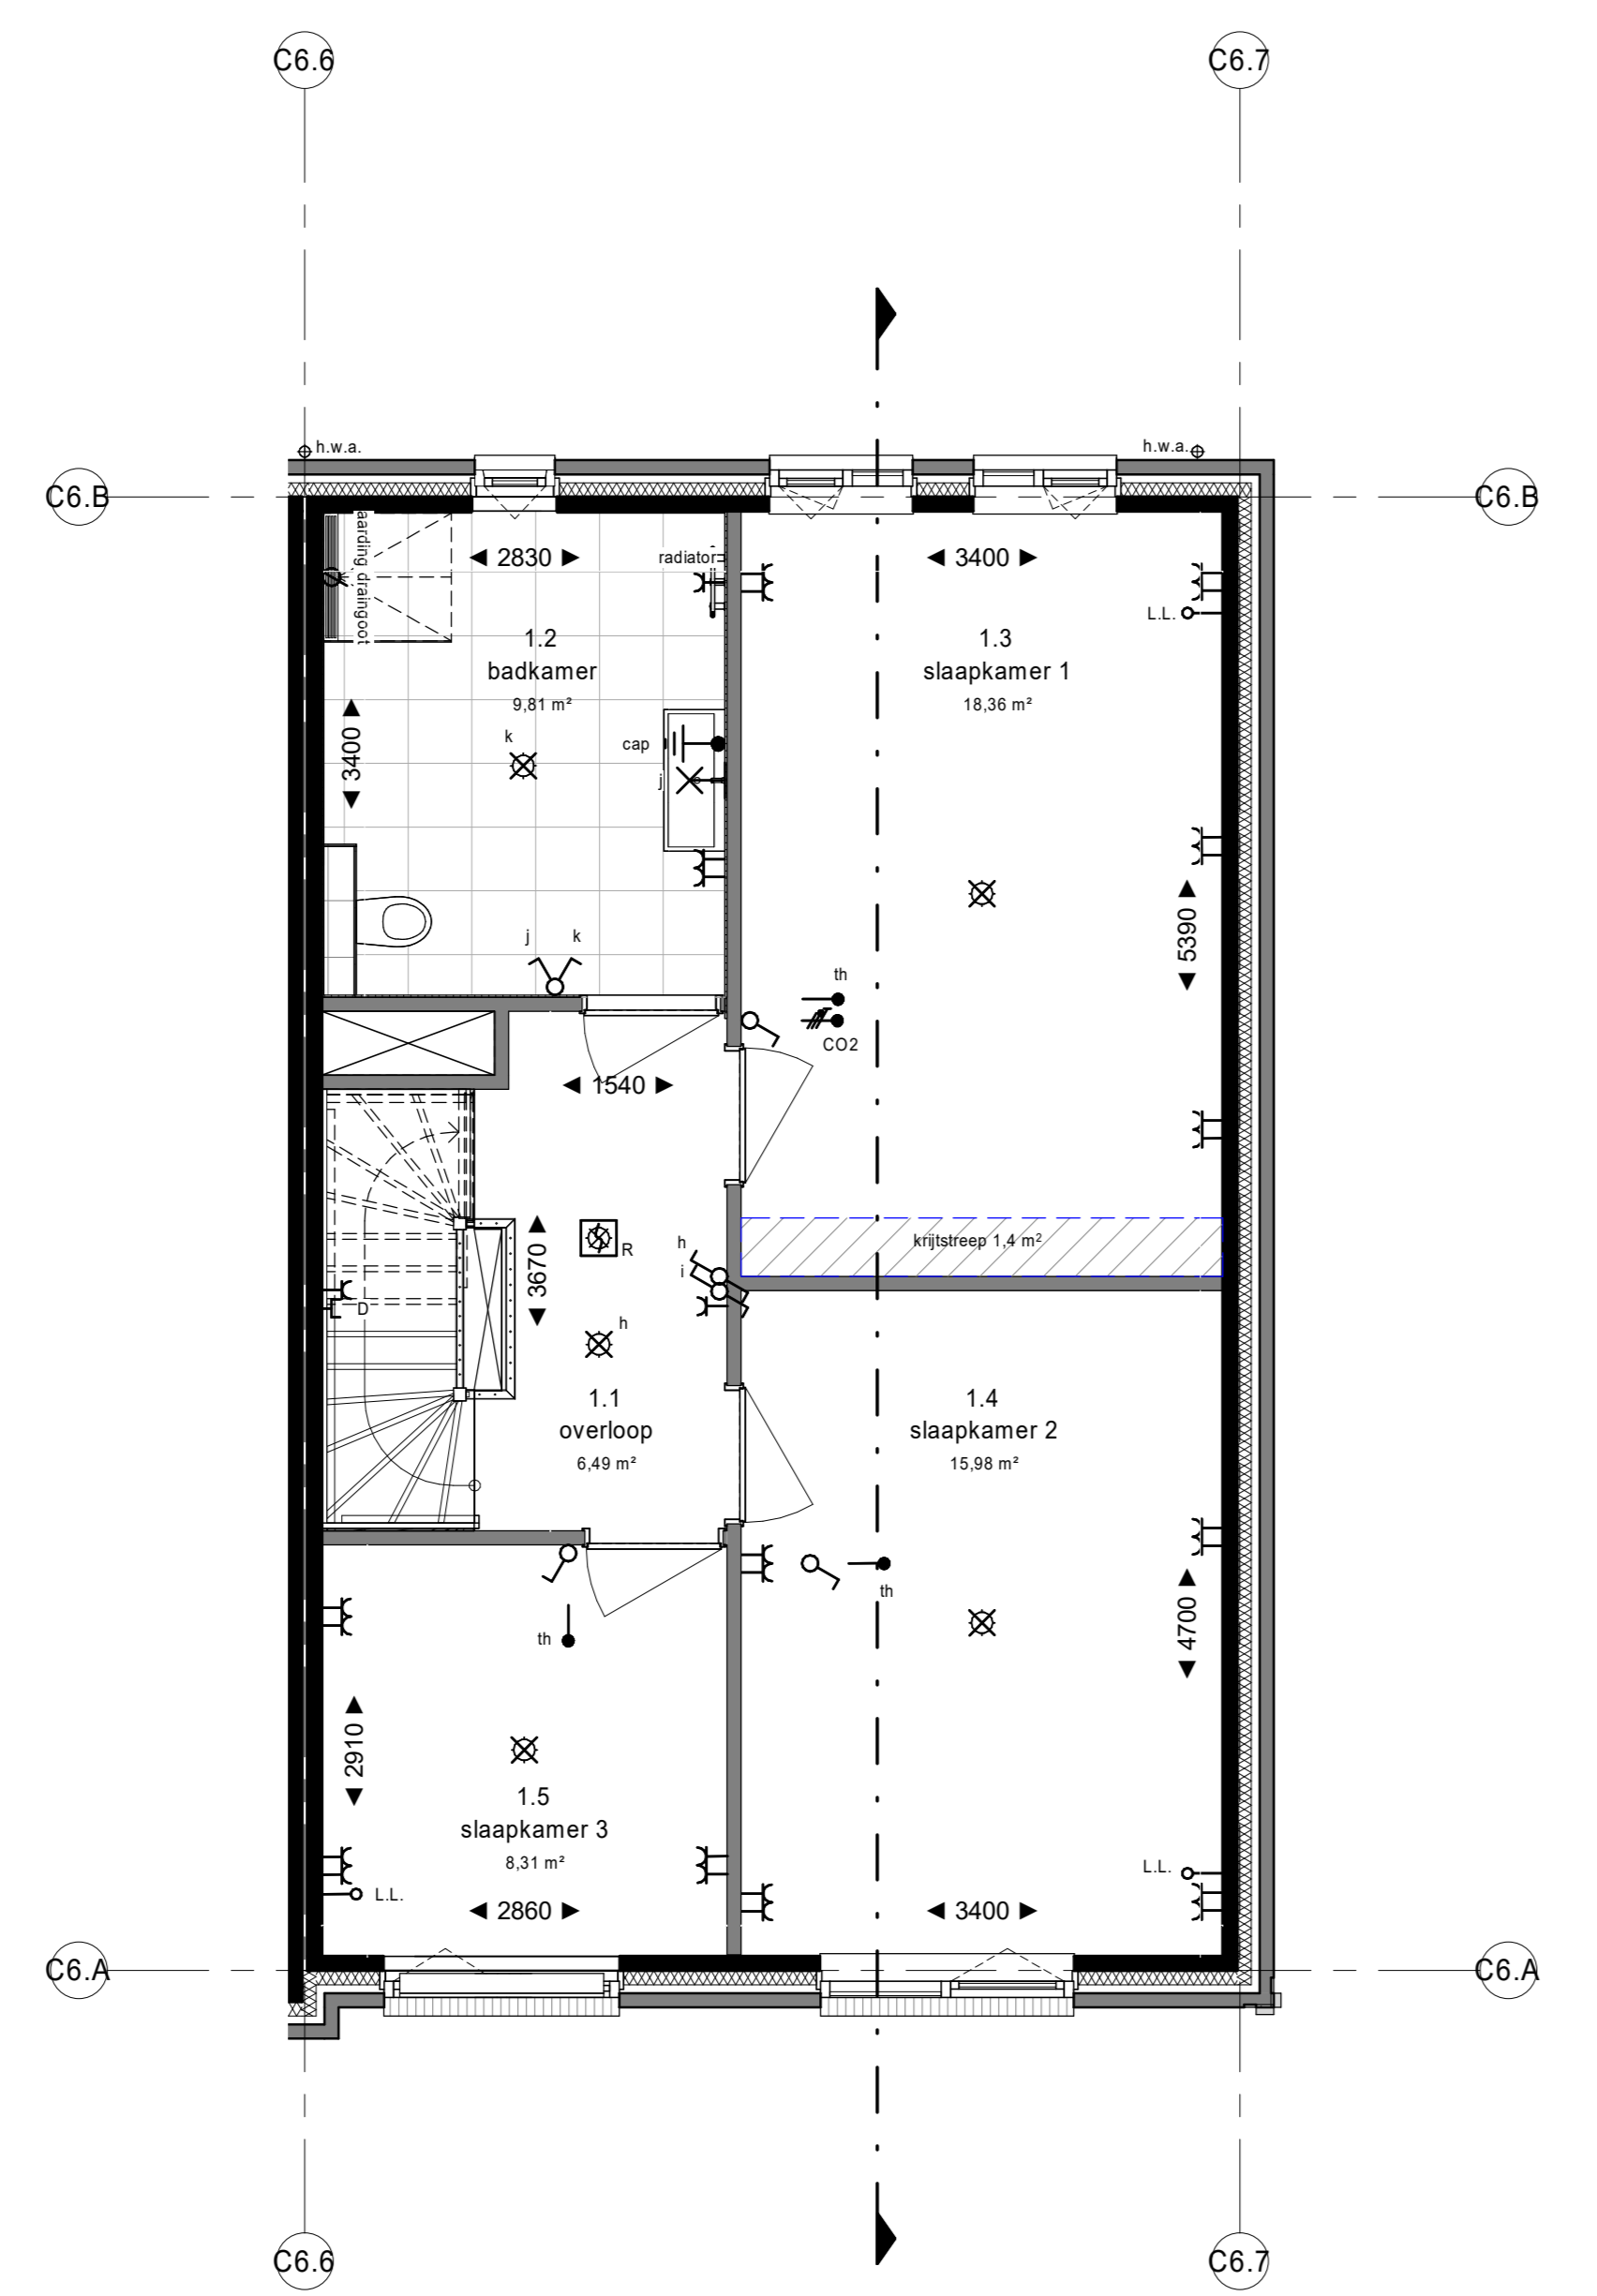

eerste verdieping
1 : 50

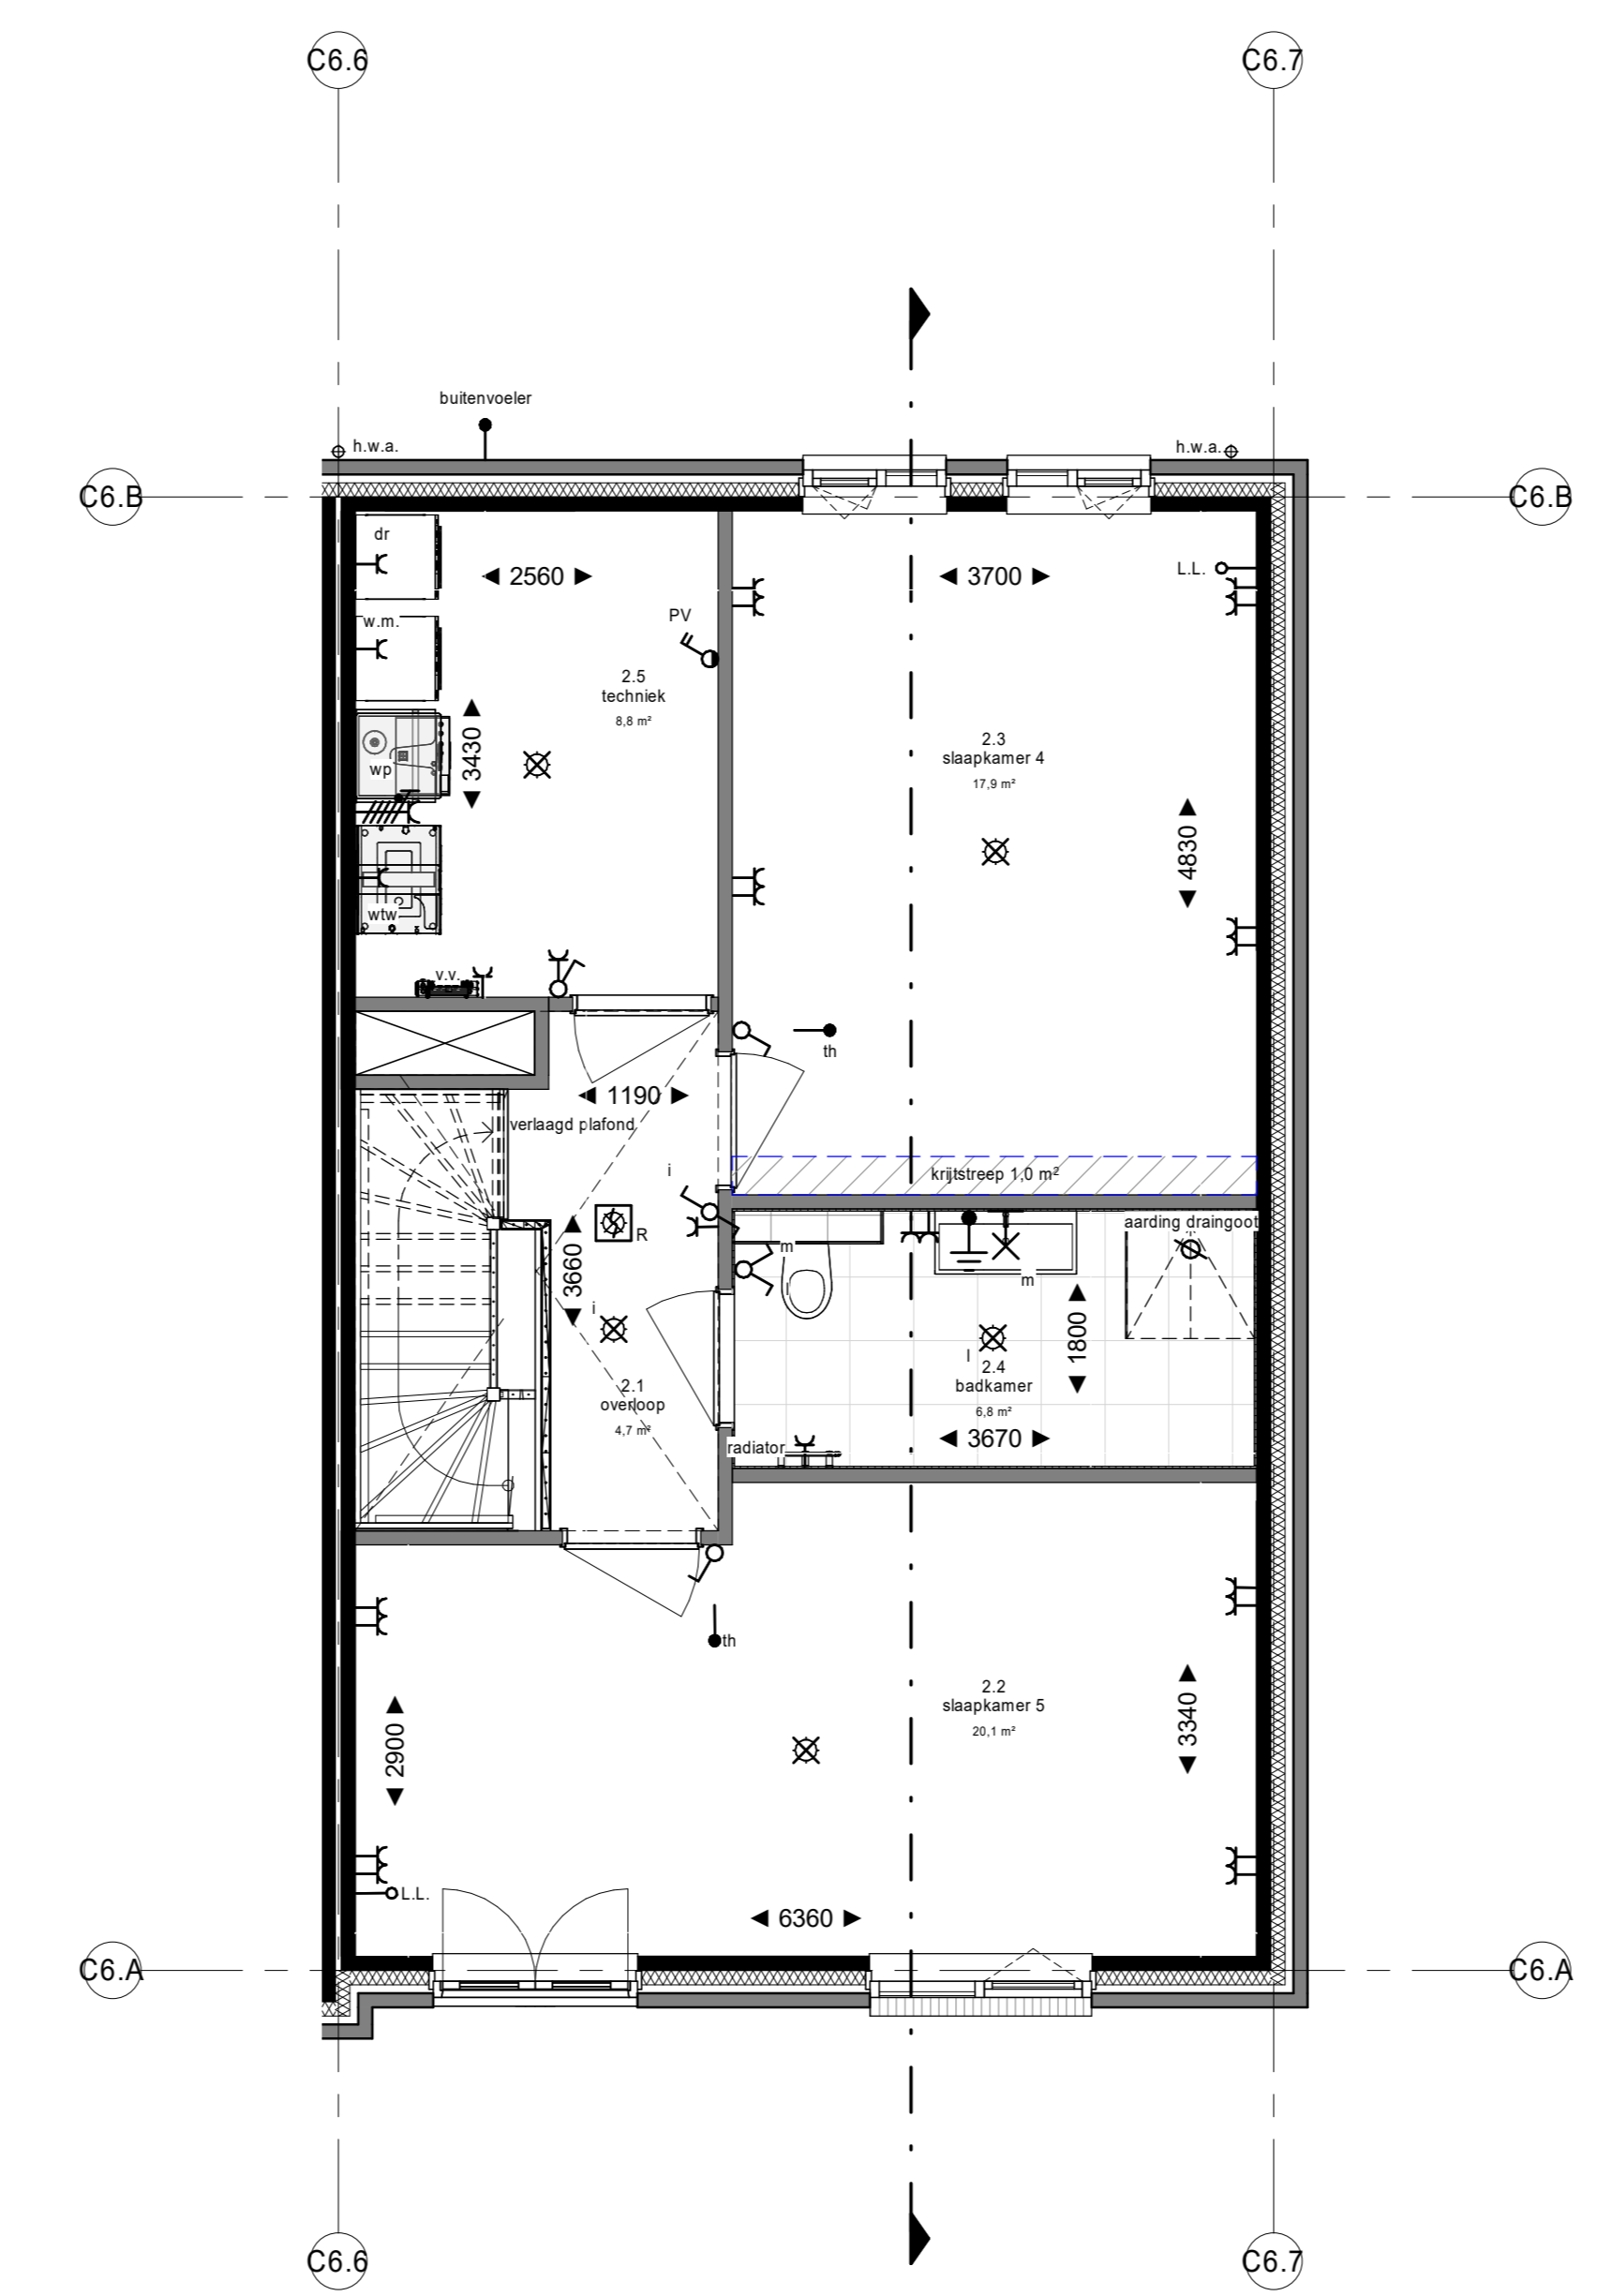

tweede verdieping
1 : 50

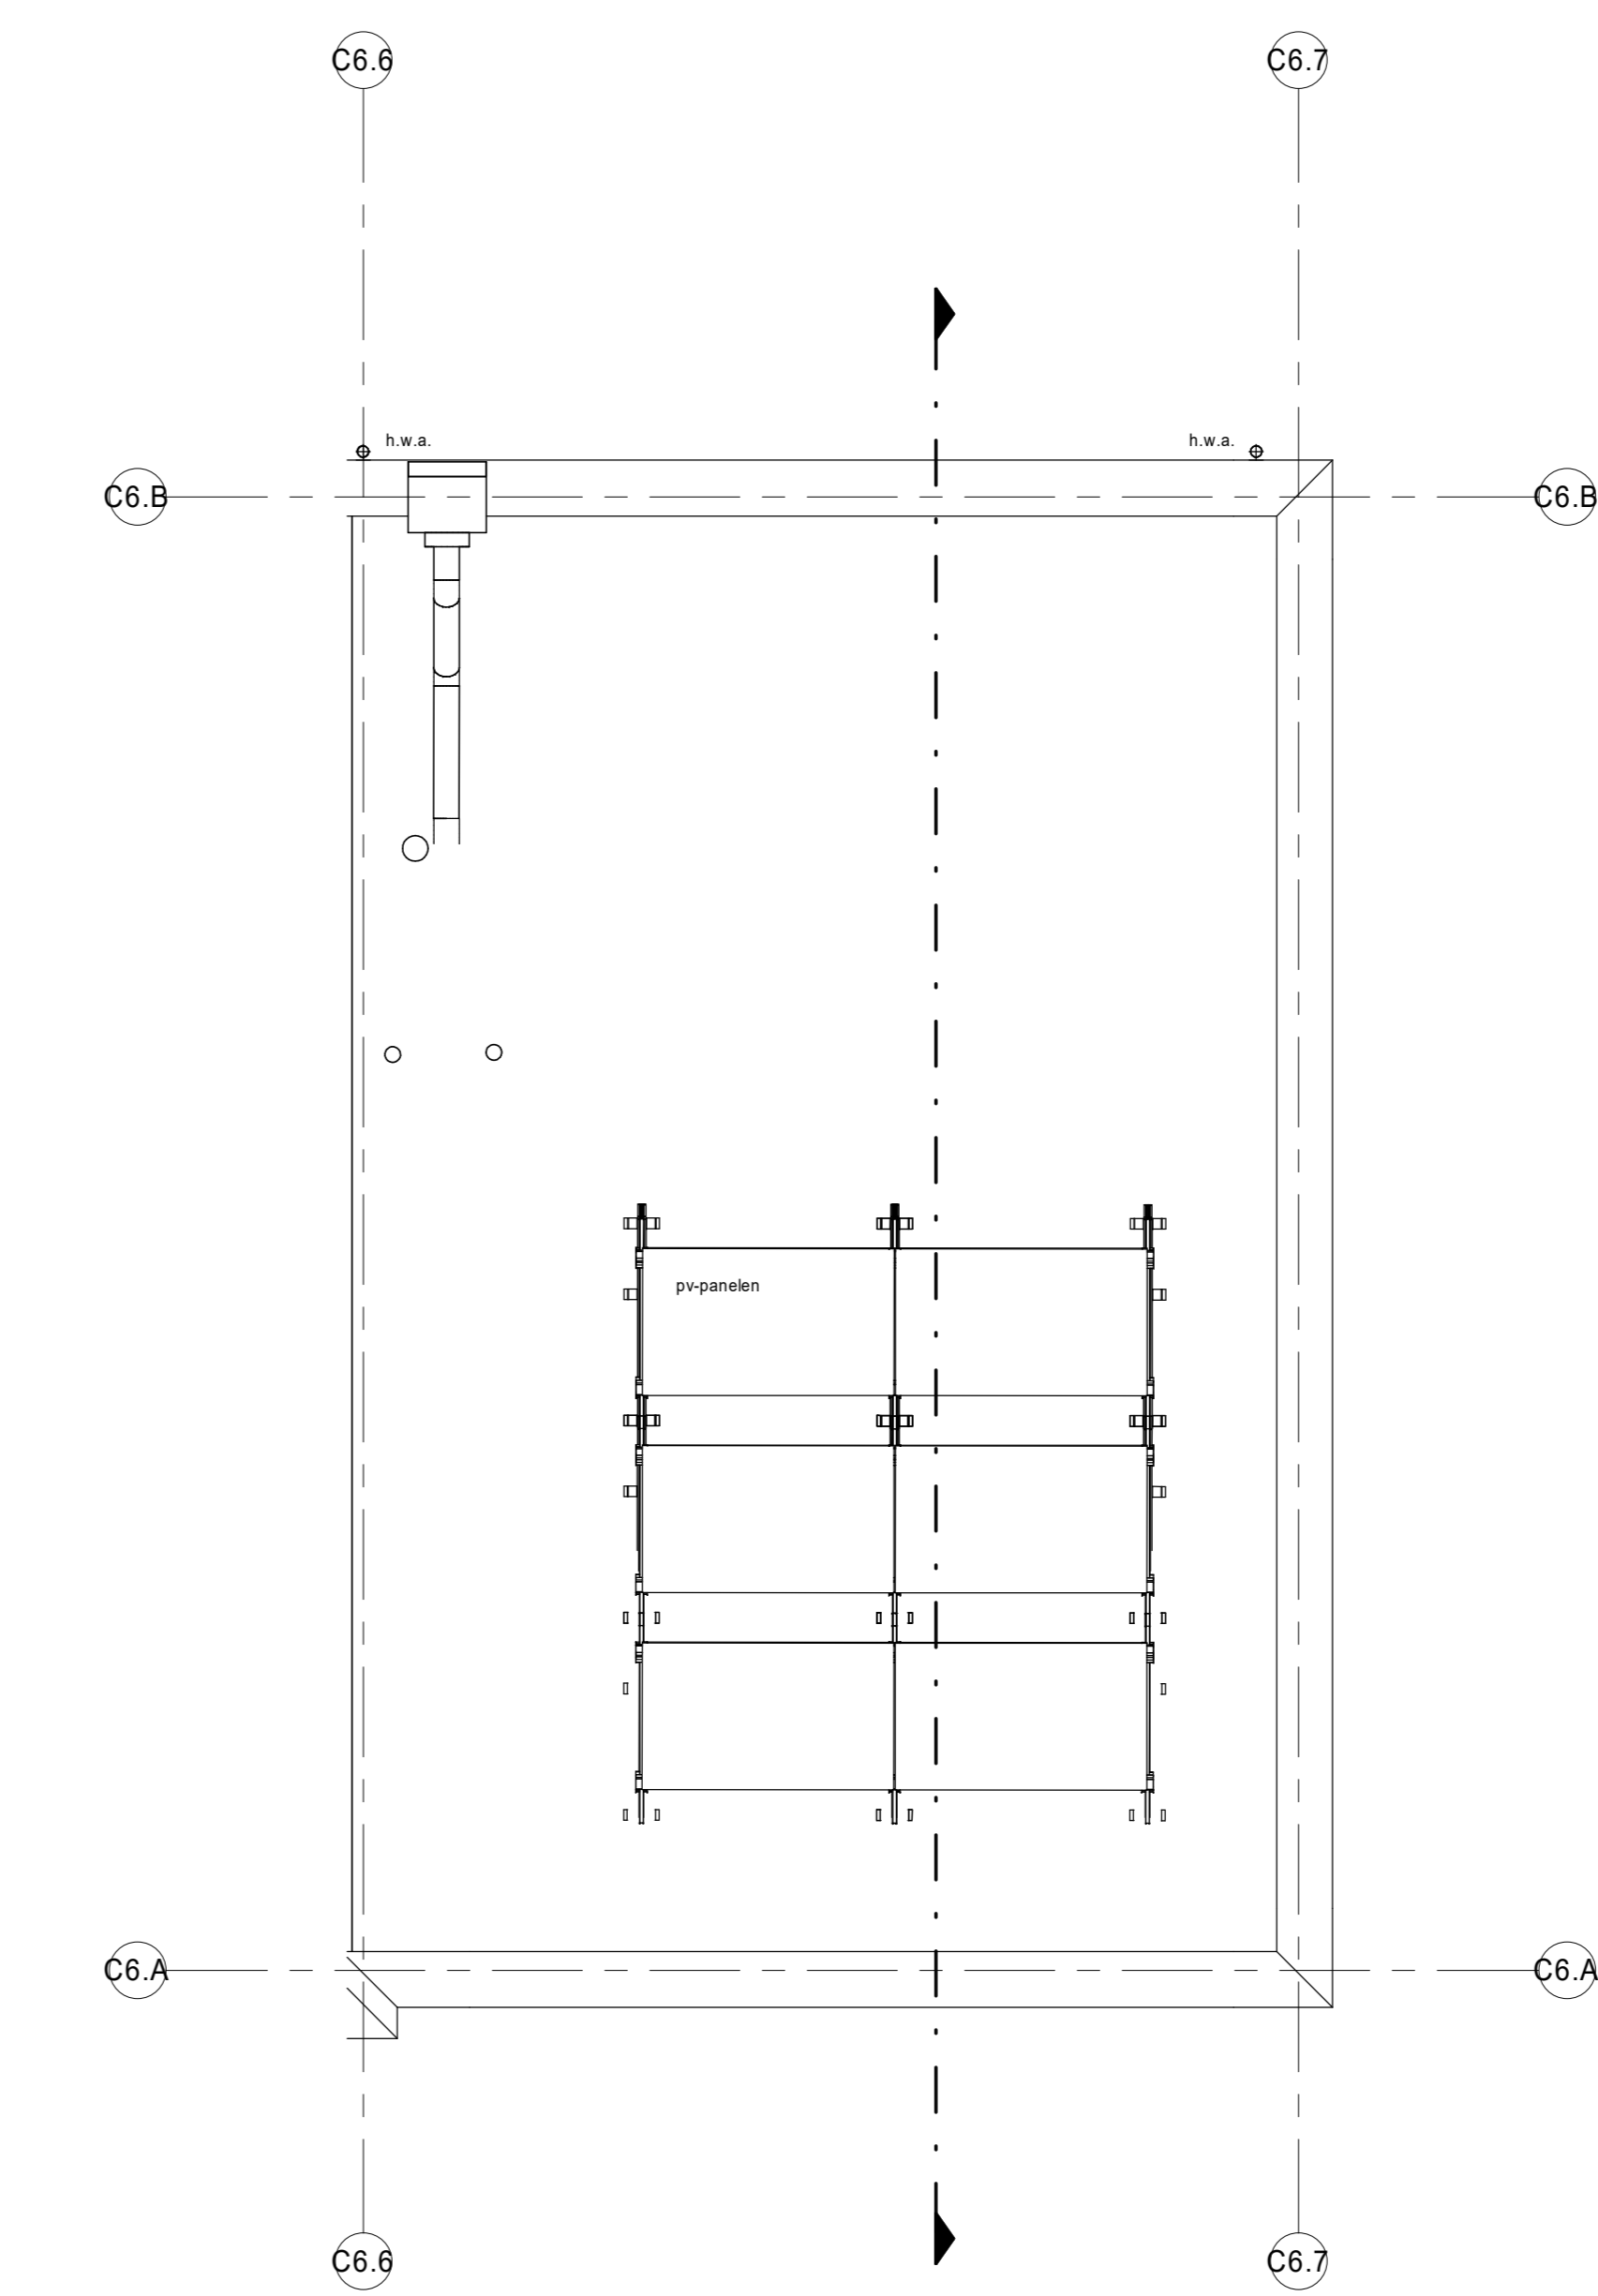

dak
1 : 50

