


begane grond  
1 : 50




voorgevel  
1 : 50




achtergevel  
1 : 50

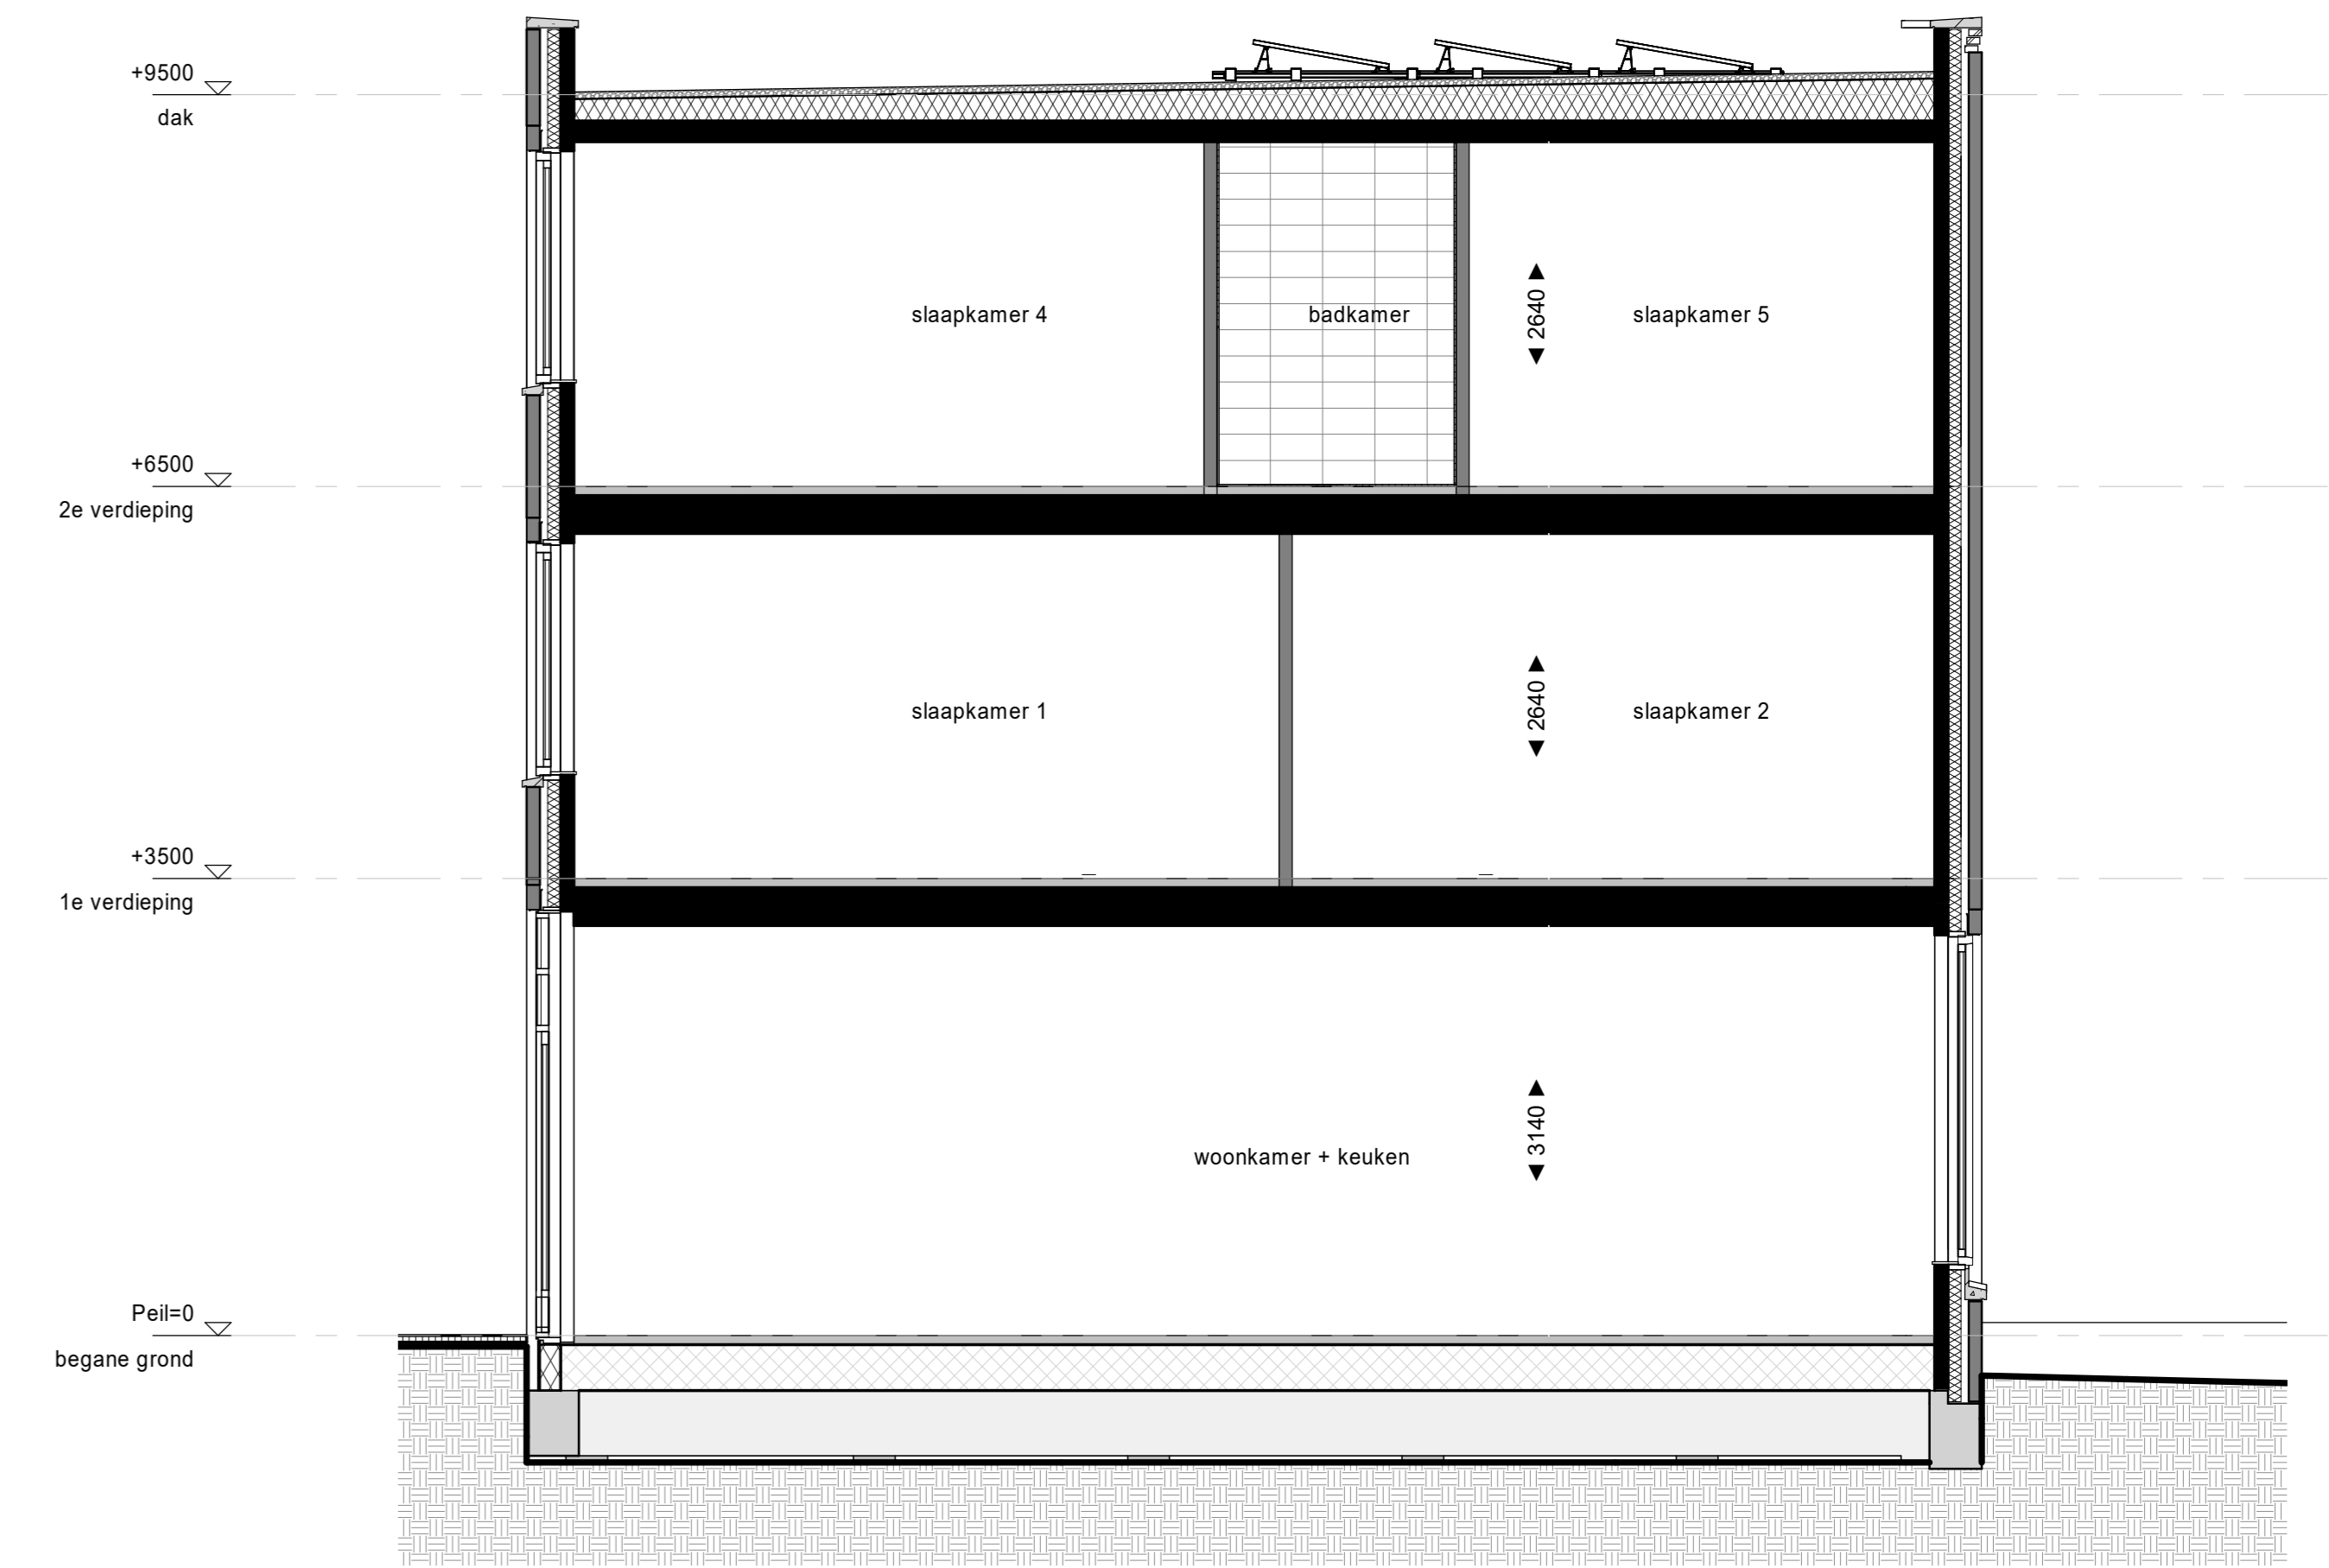


doorsnede  
1 : 50

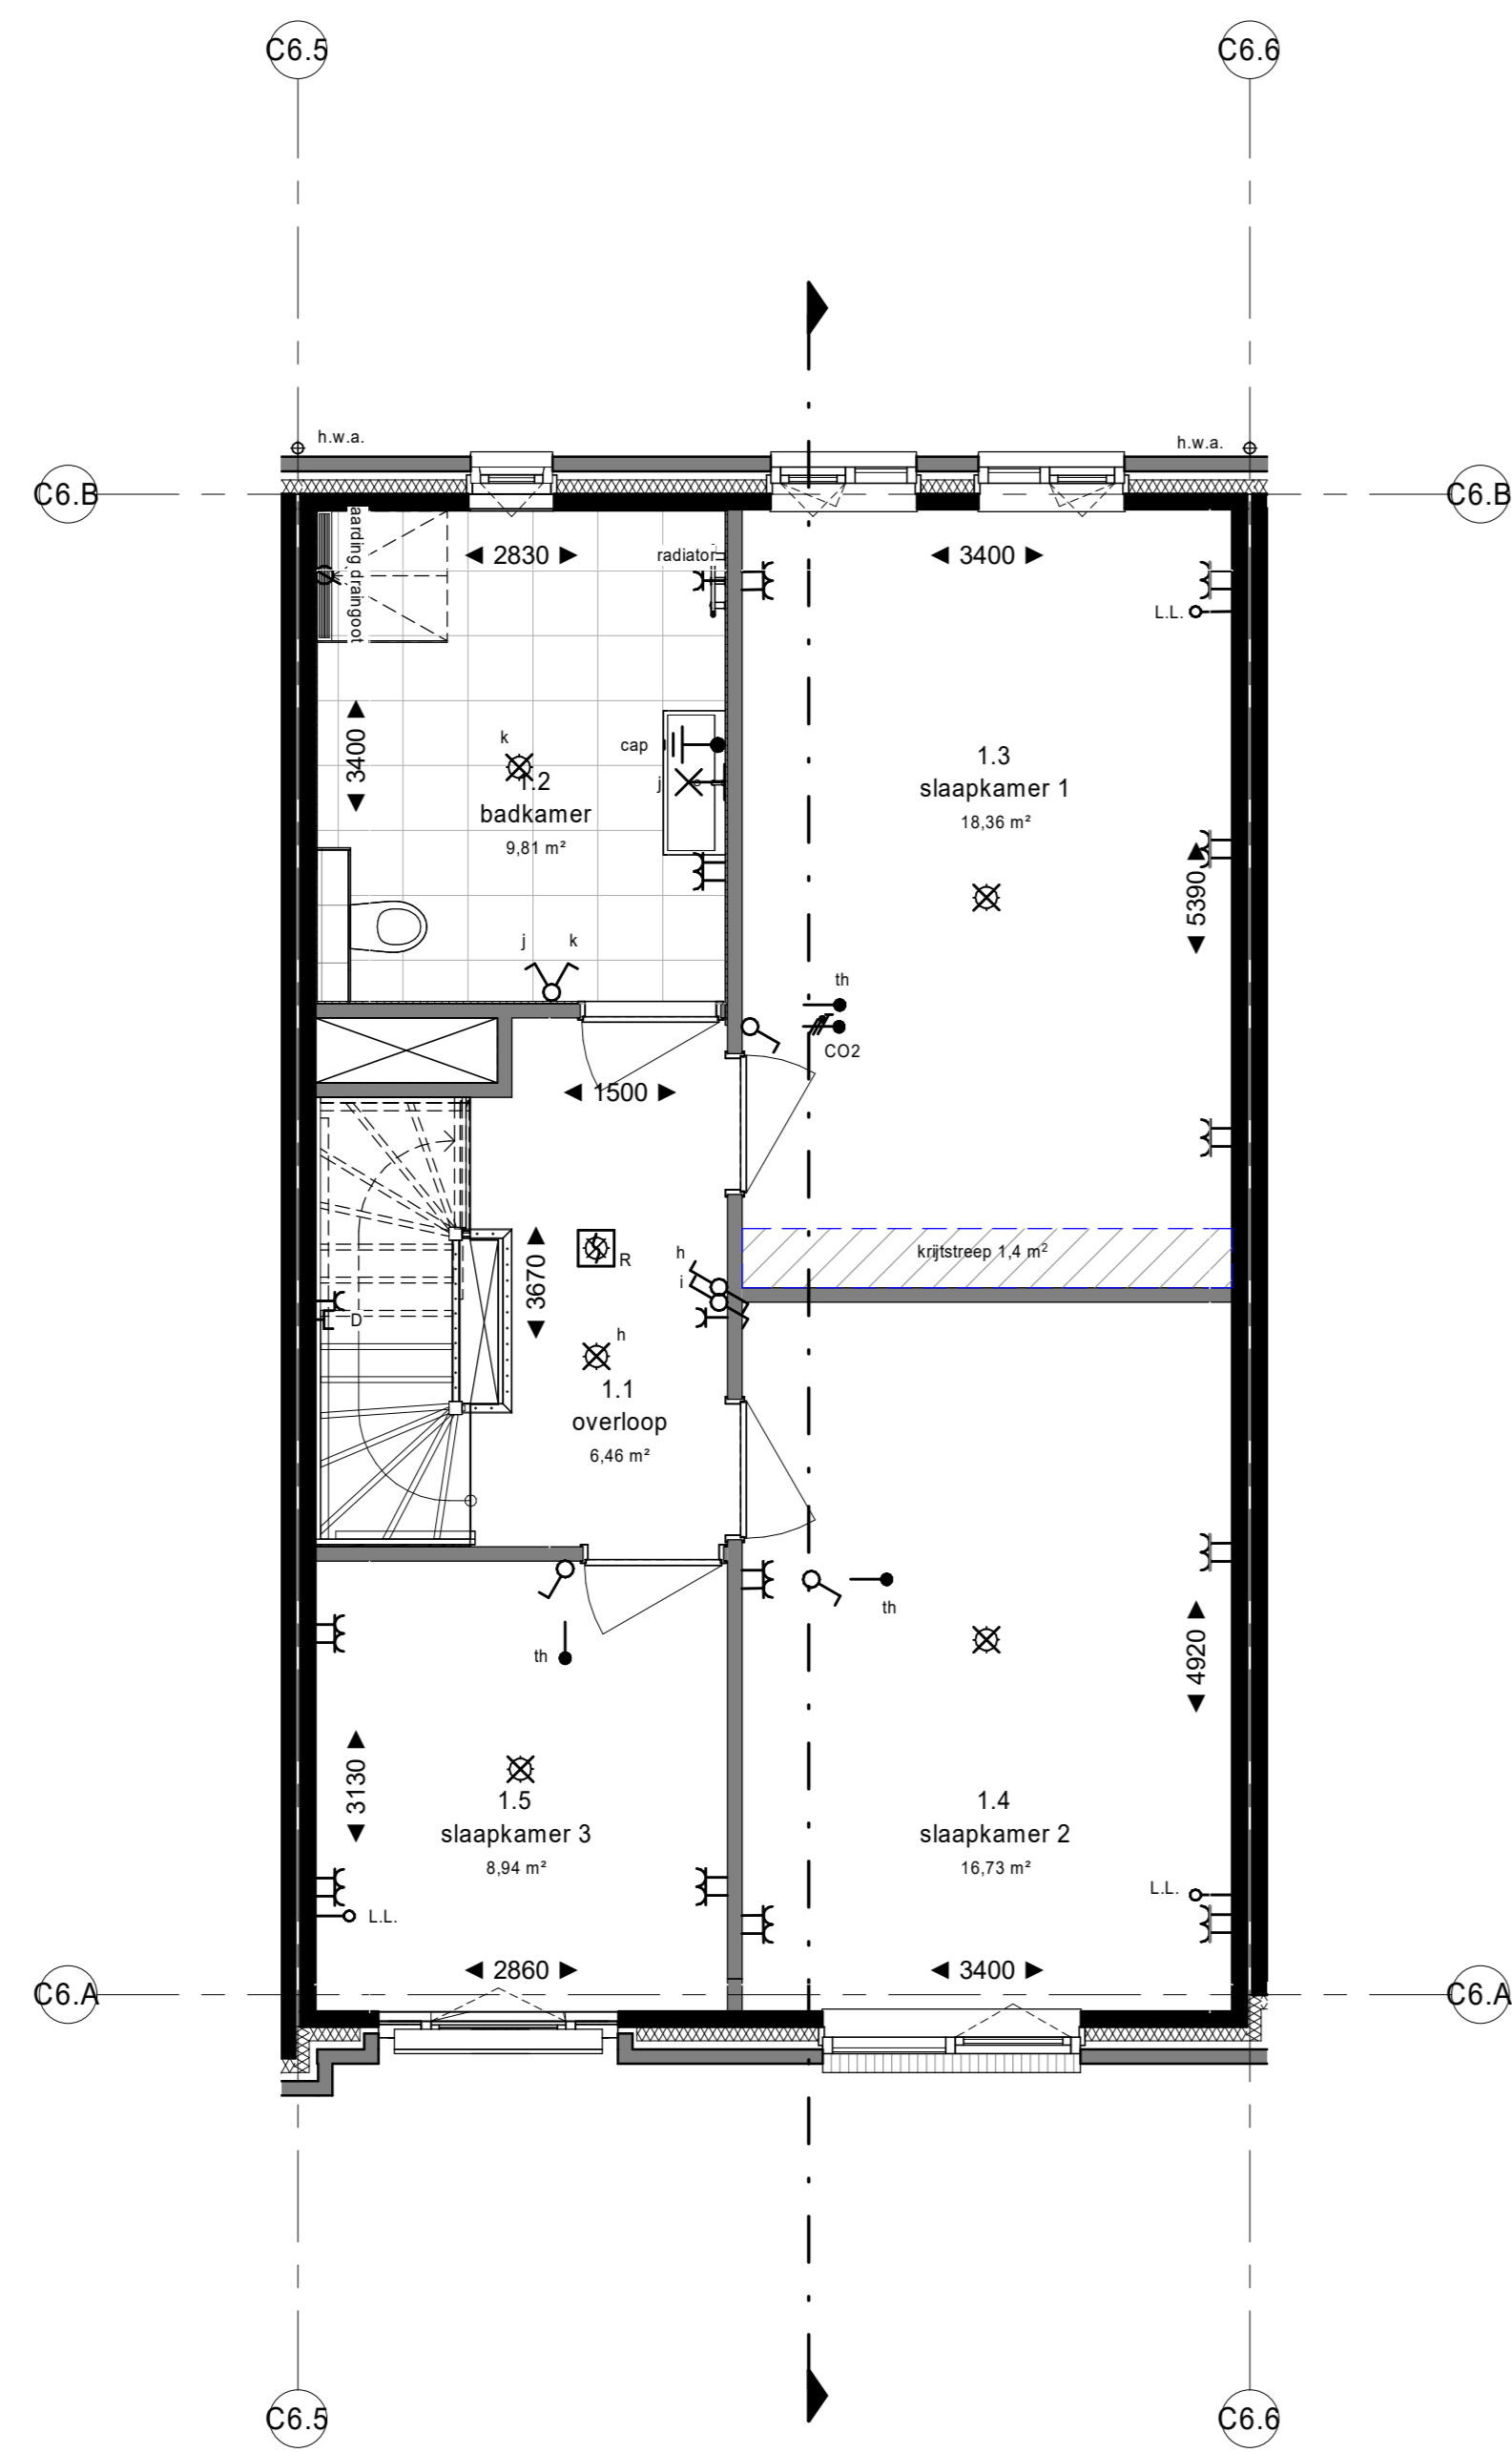


eerste verdieping  
1 : 50

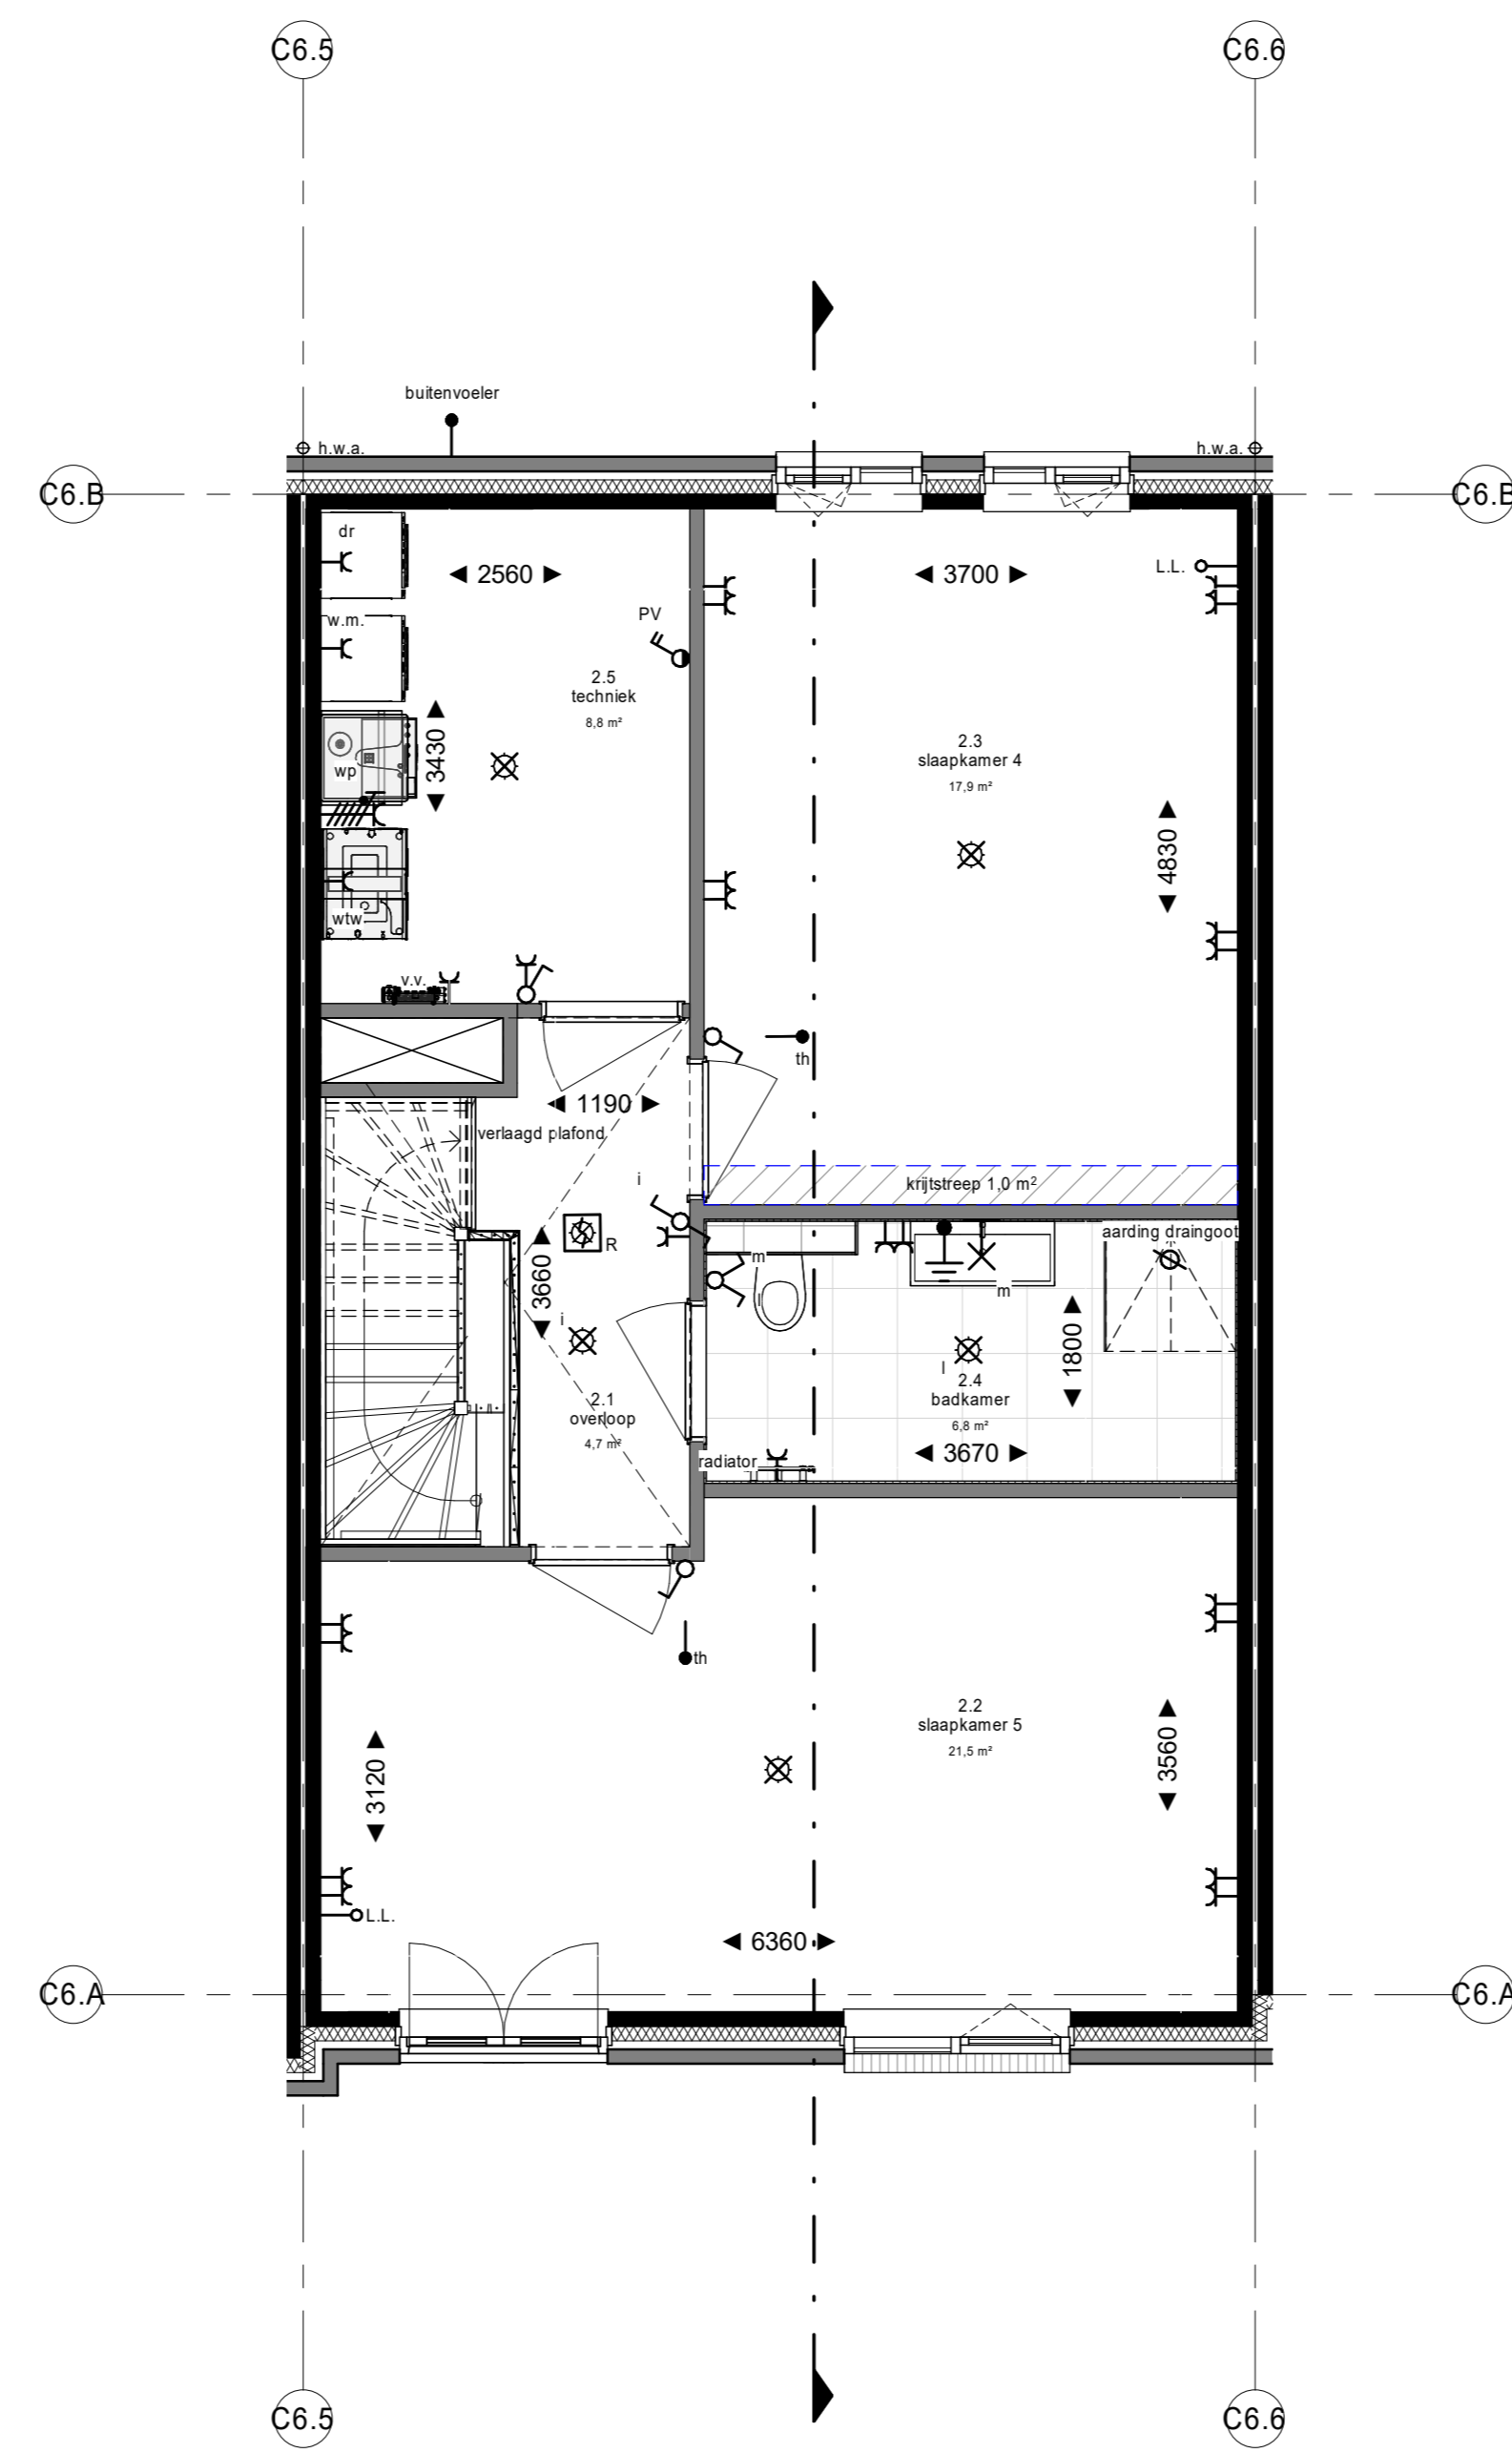

tweede verdieping  
1 : 50

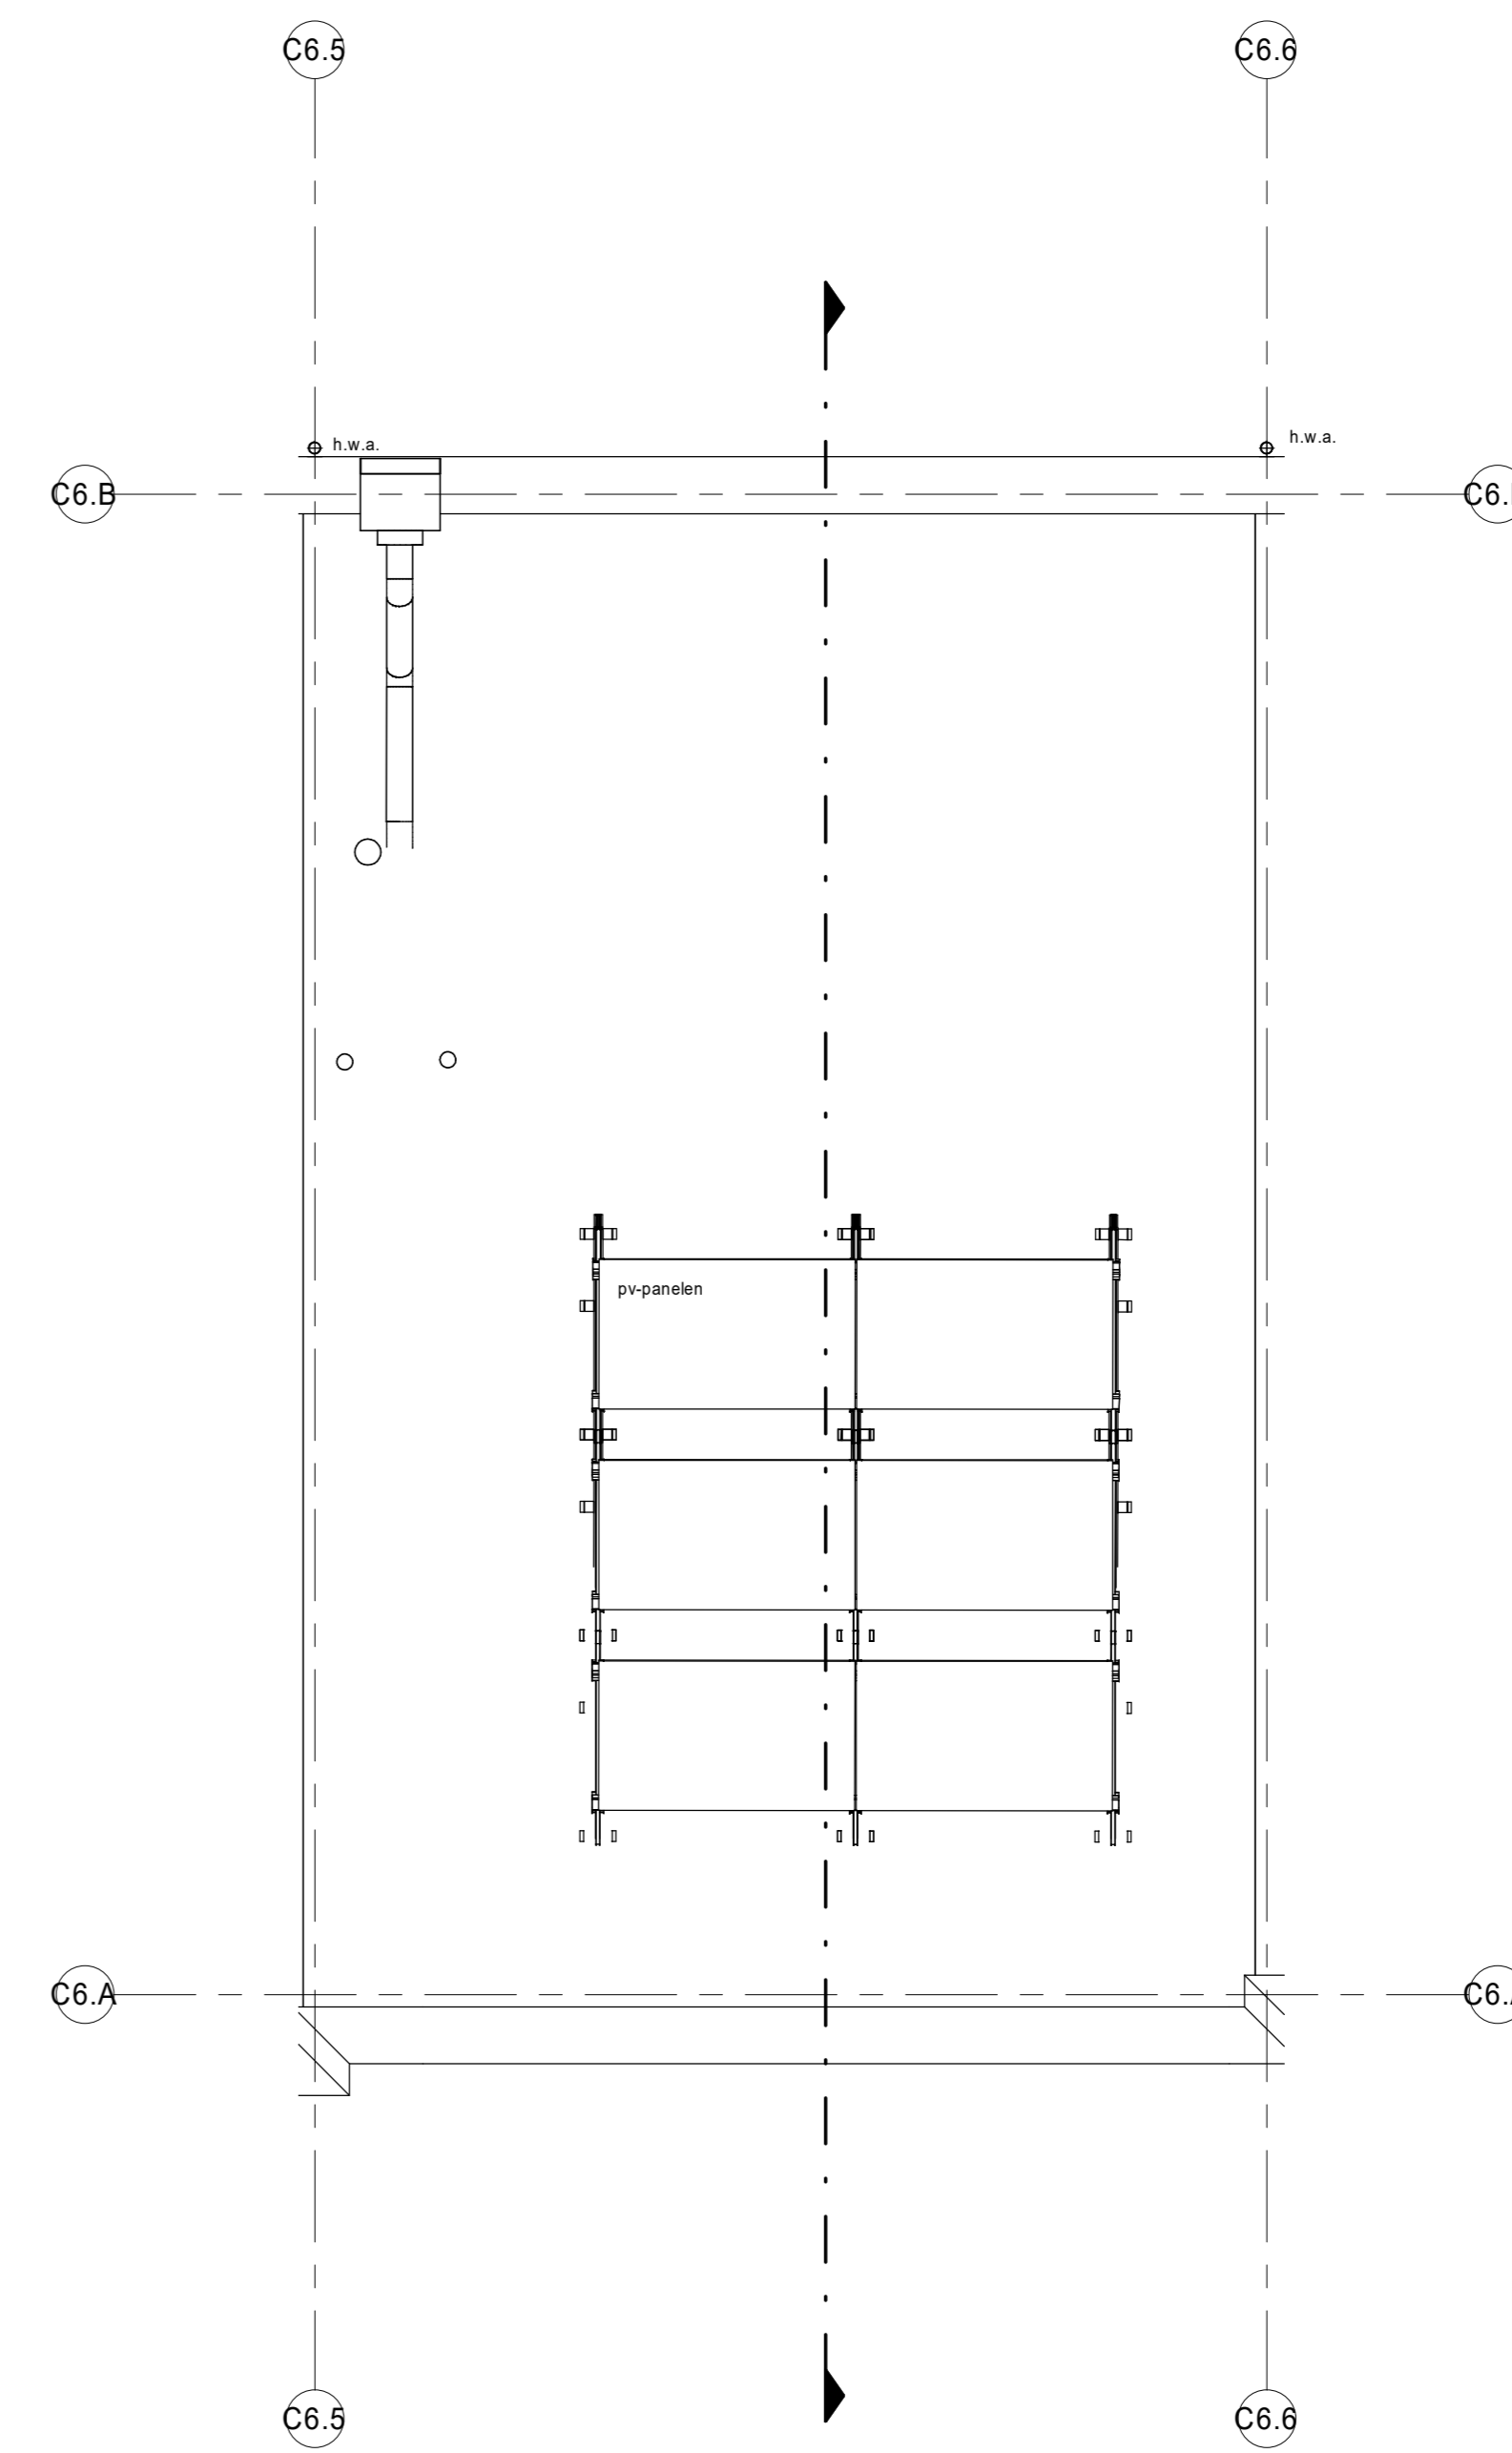

dak  
1 : 50

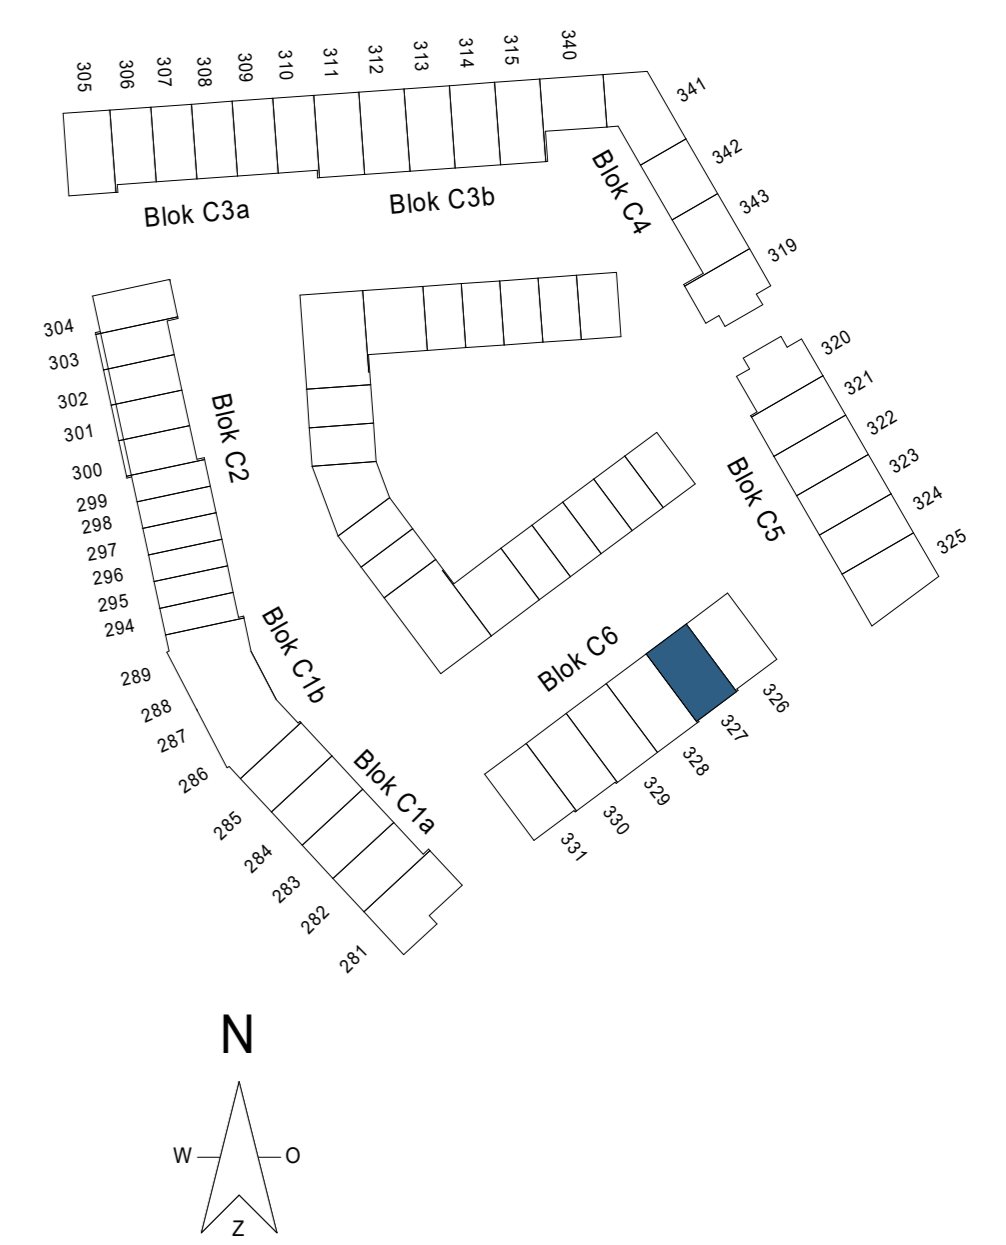

project:  
DEFINITIEF

**NIEUW  
KRALINGEN**

betaalt:  
**BNR 327**

fase:  
KAO

datum:  
07-04-2022

schaal:  
1:50

formaat:  
A0

projectnummer:  
12197

tekeningsnummer:  
B9.C6.602