





voorgevel
1 : 50




achtergevel
1 : 50

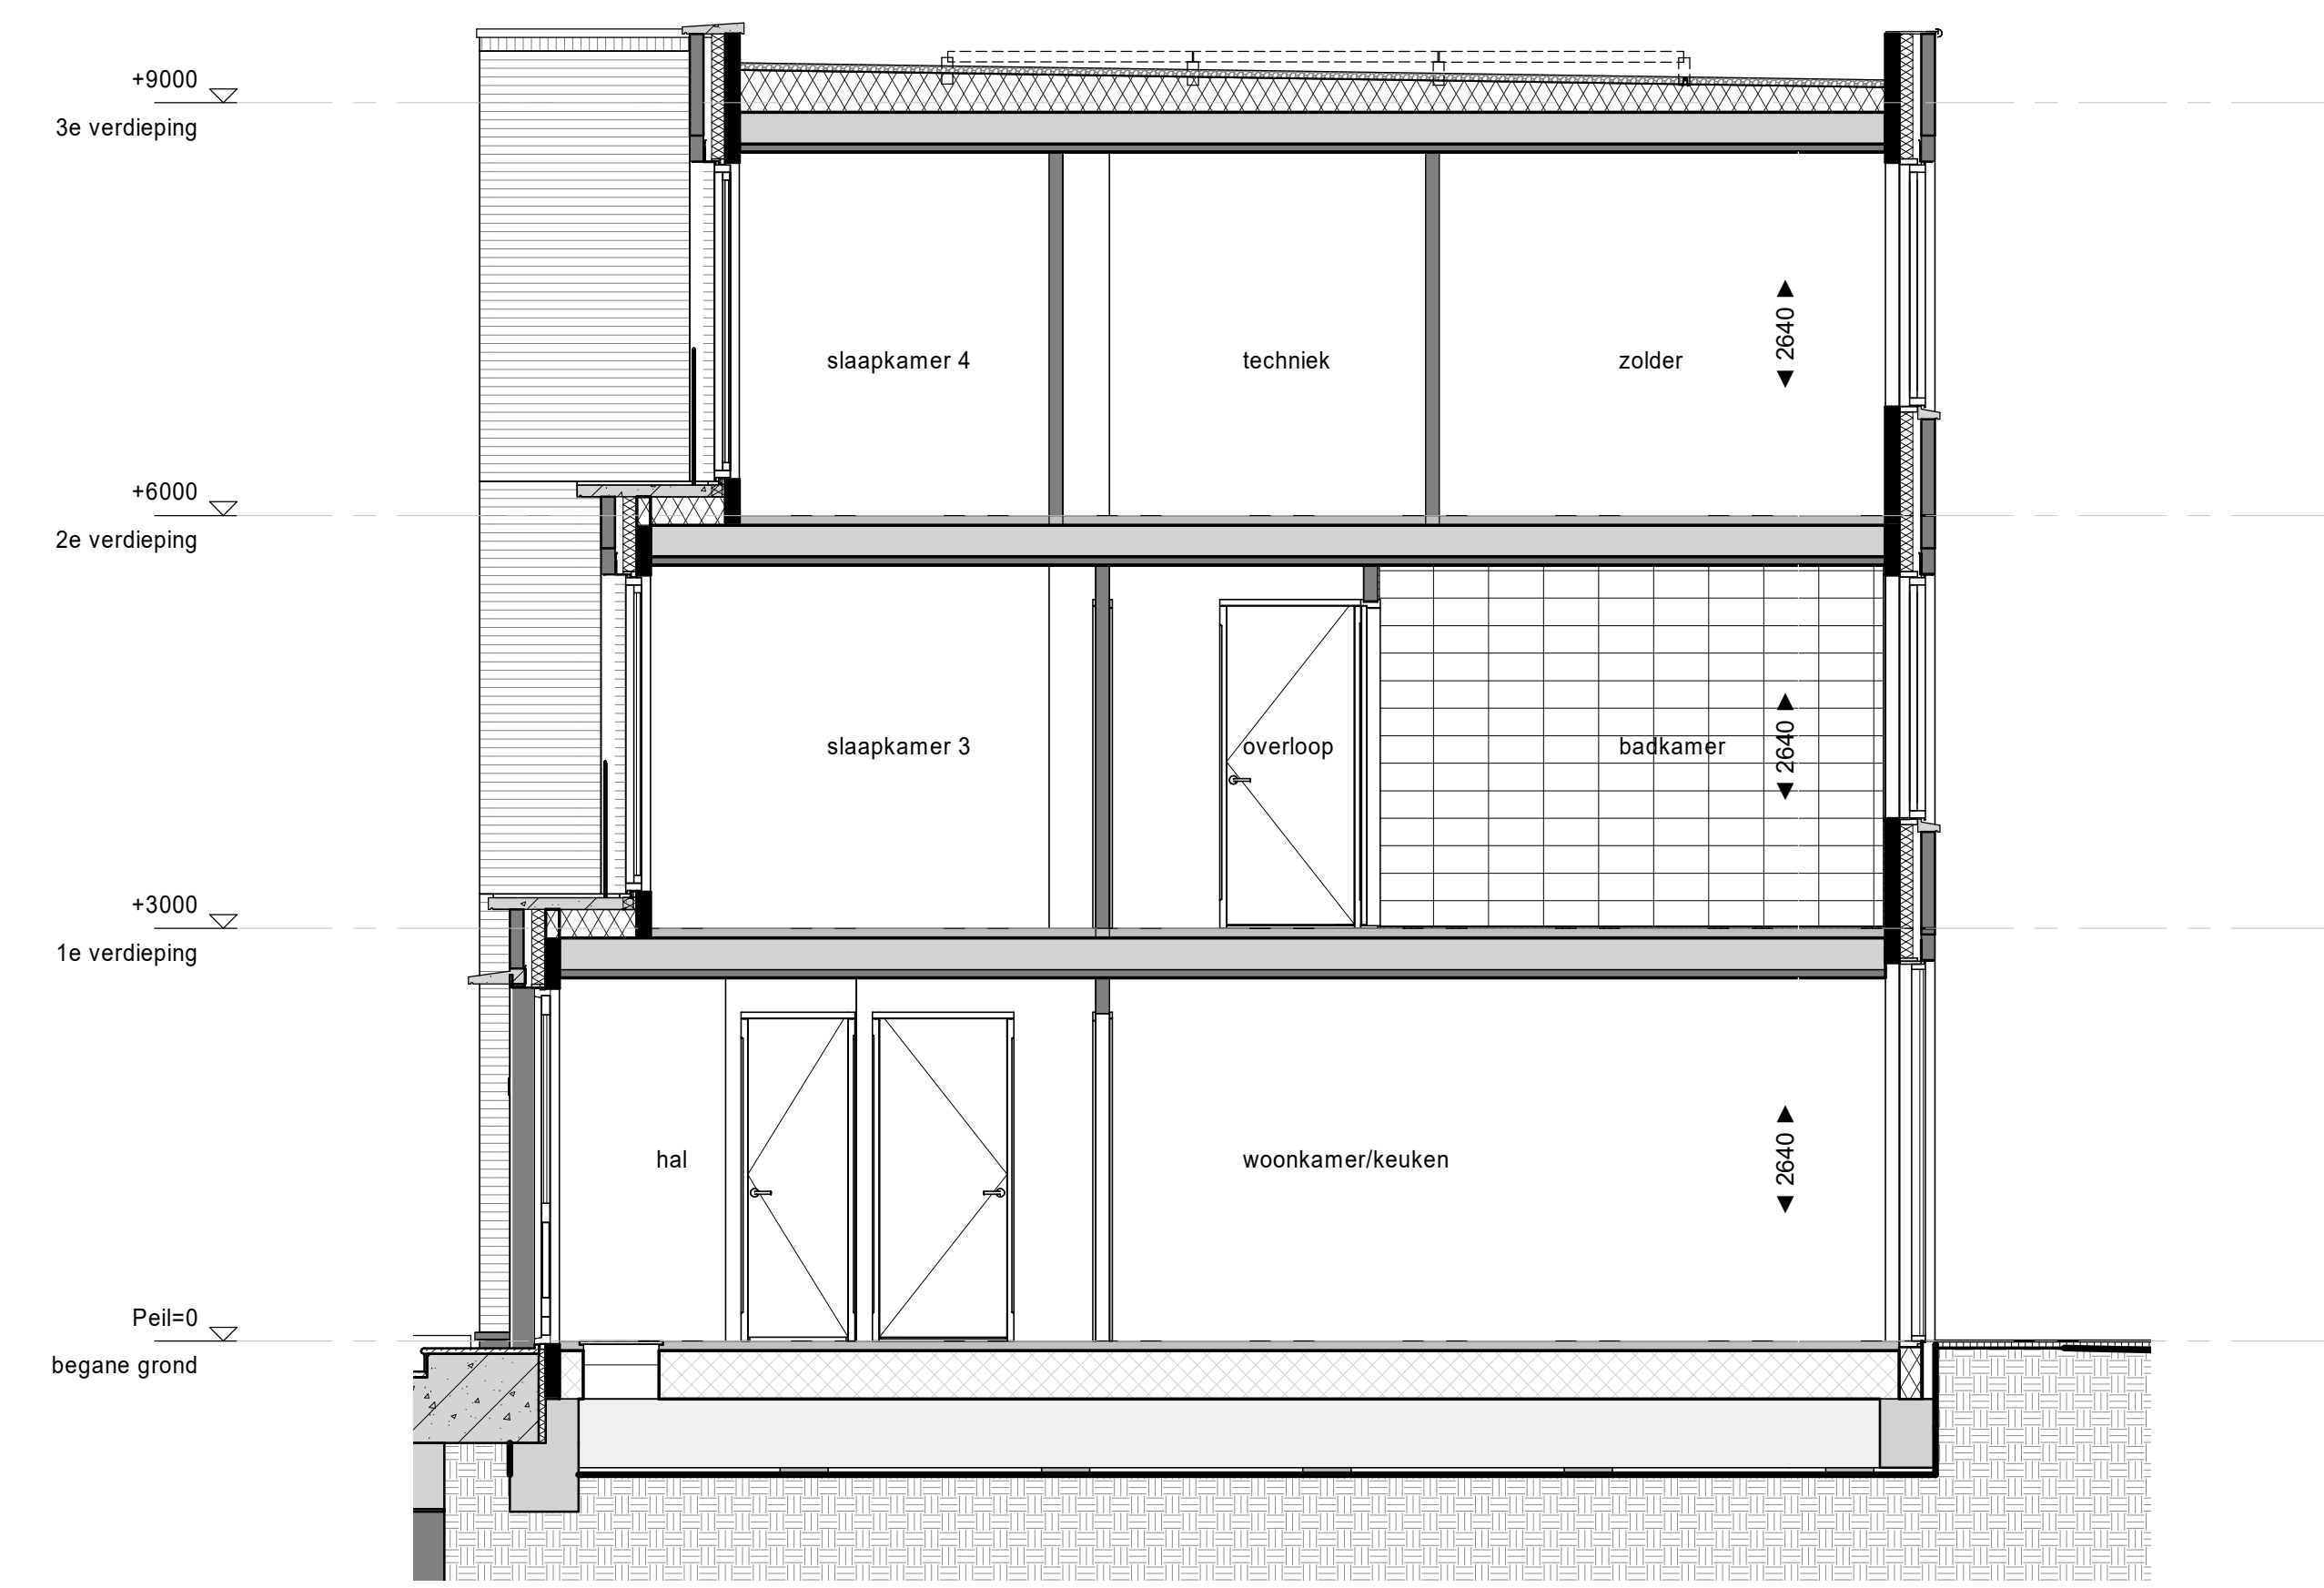


doorsnede
1 : 50

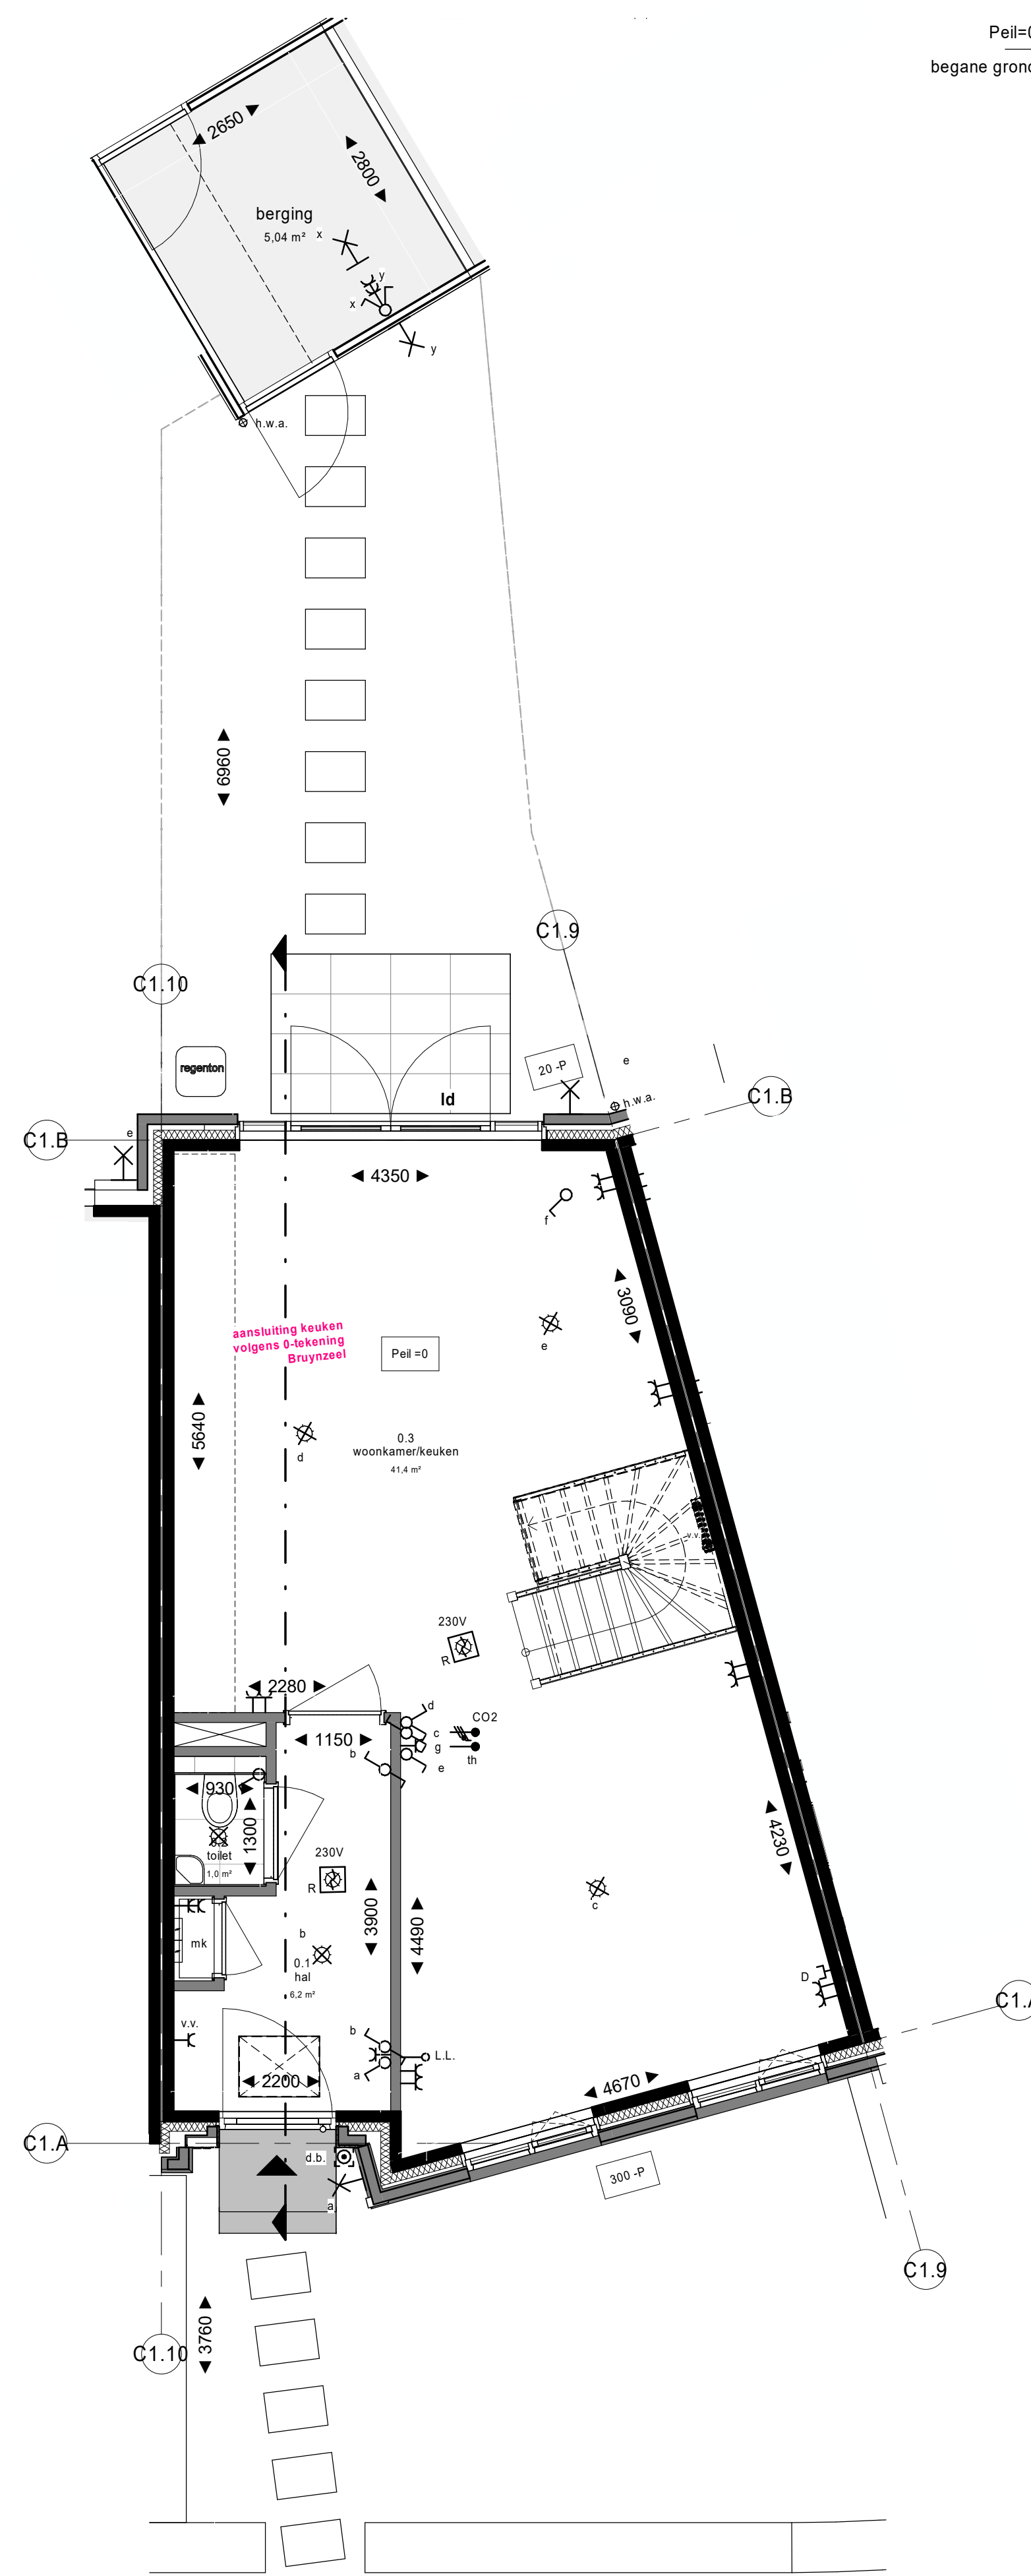


begane grond
1 : 50

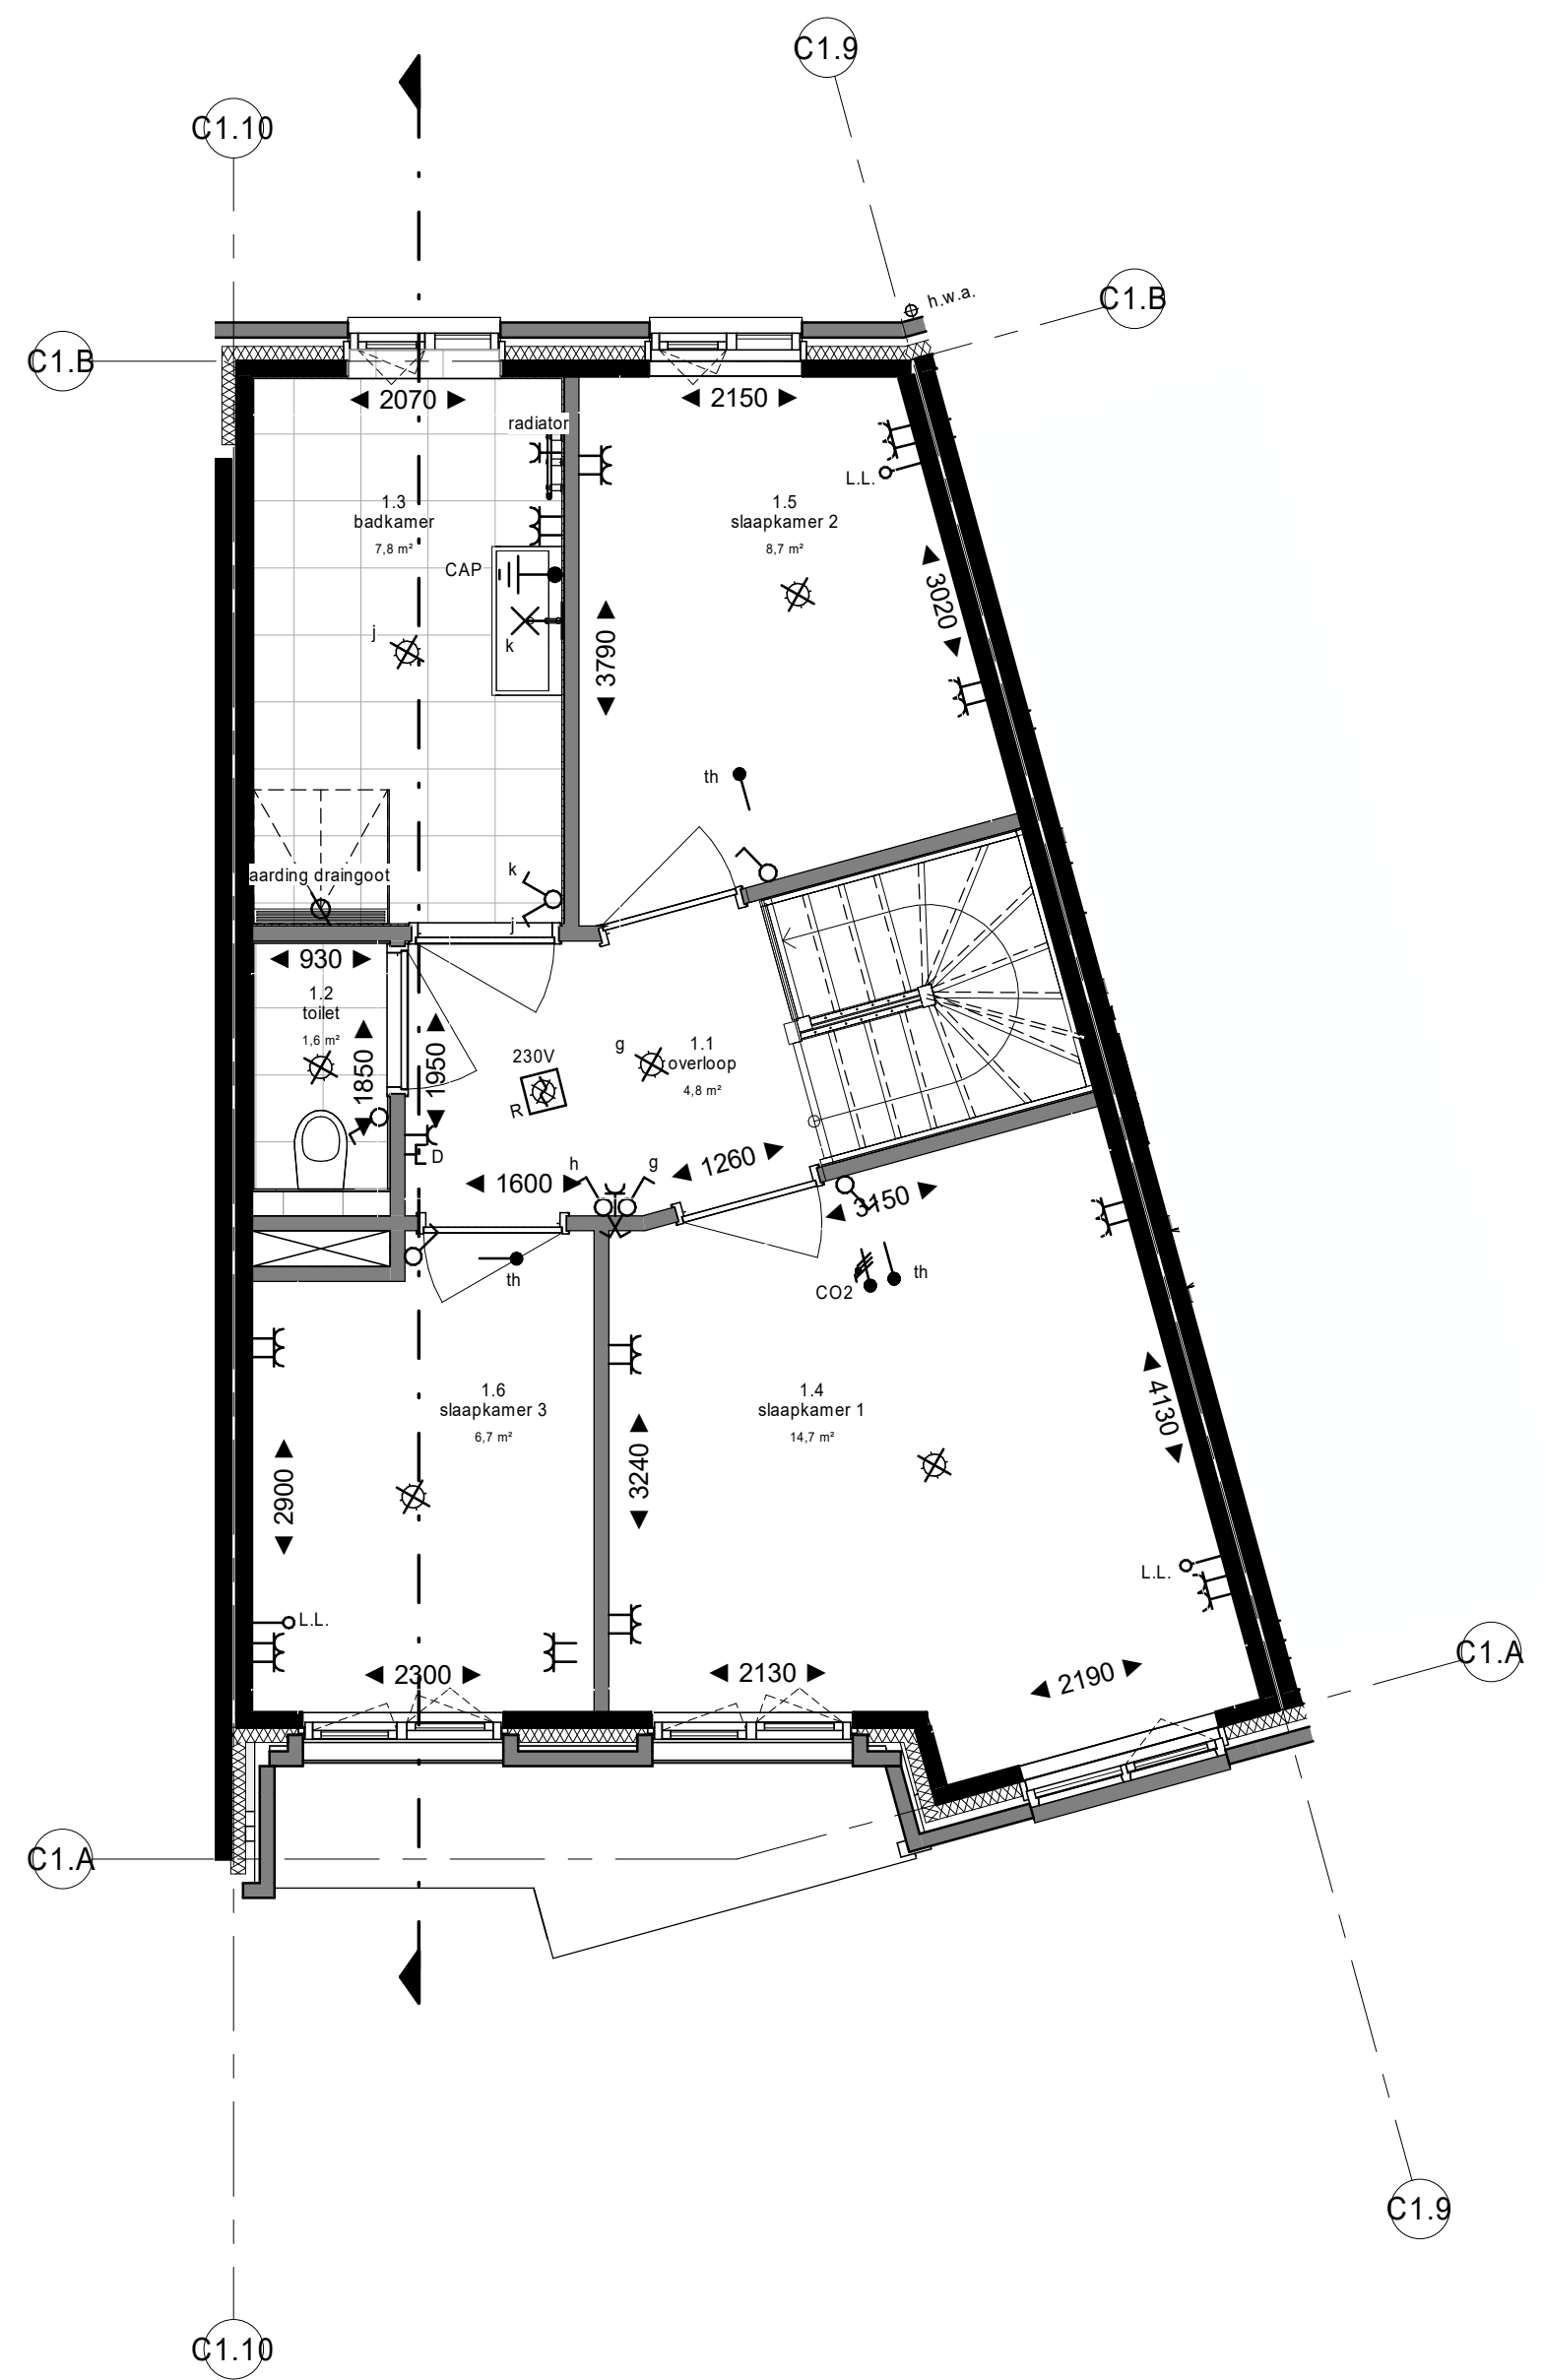


eerste verdieping
1 : 50

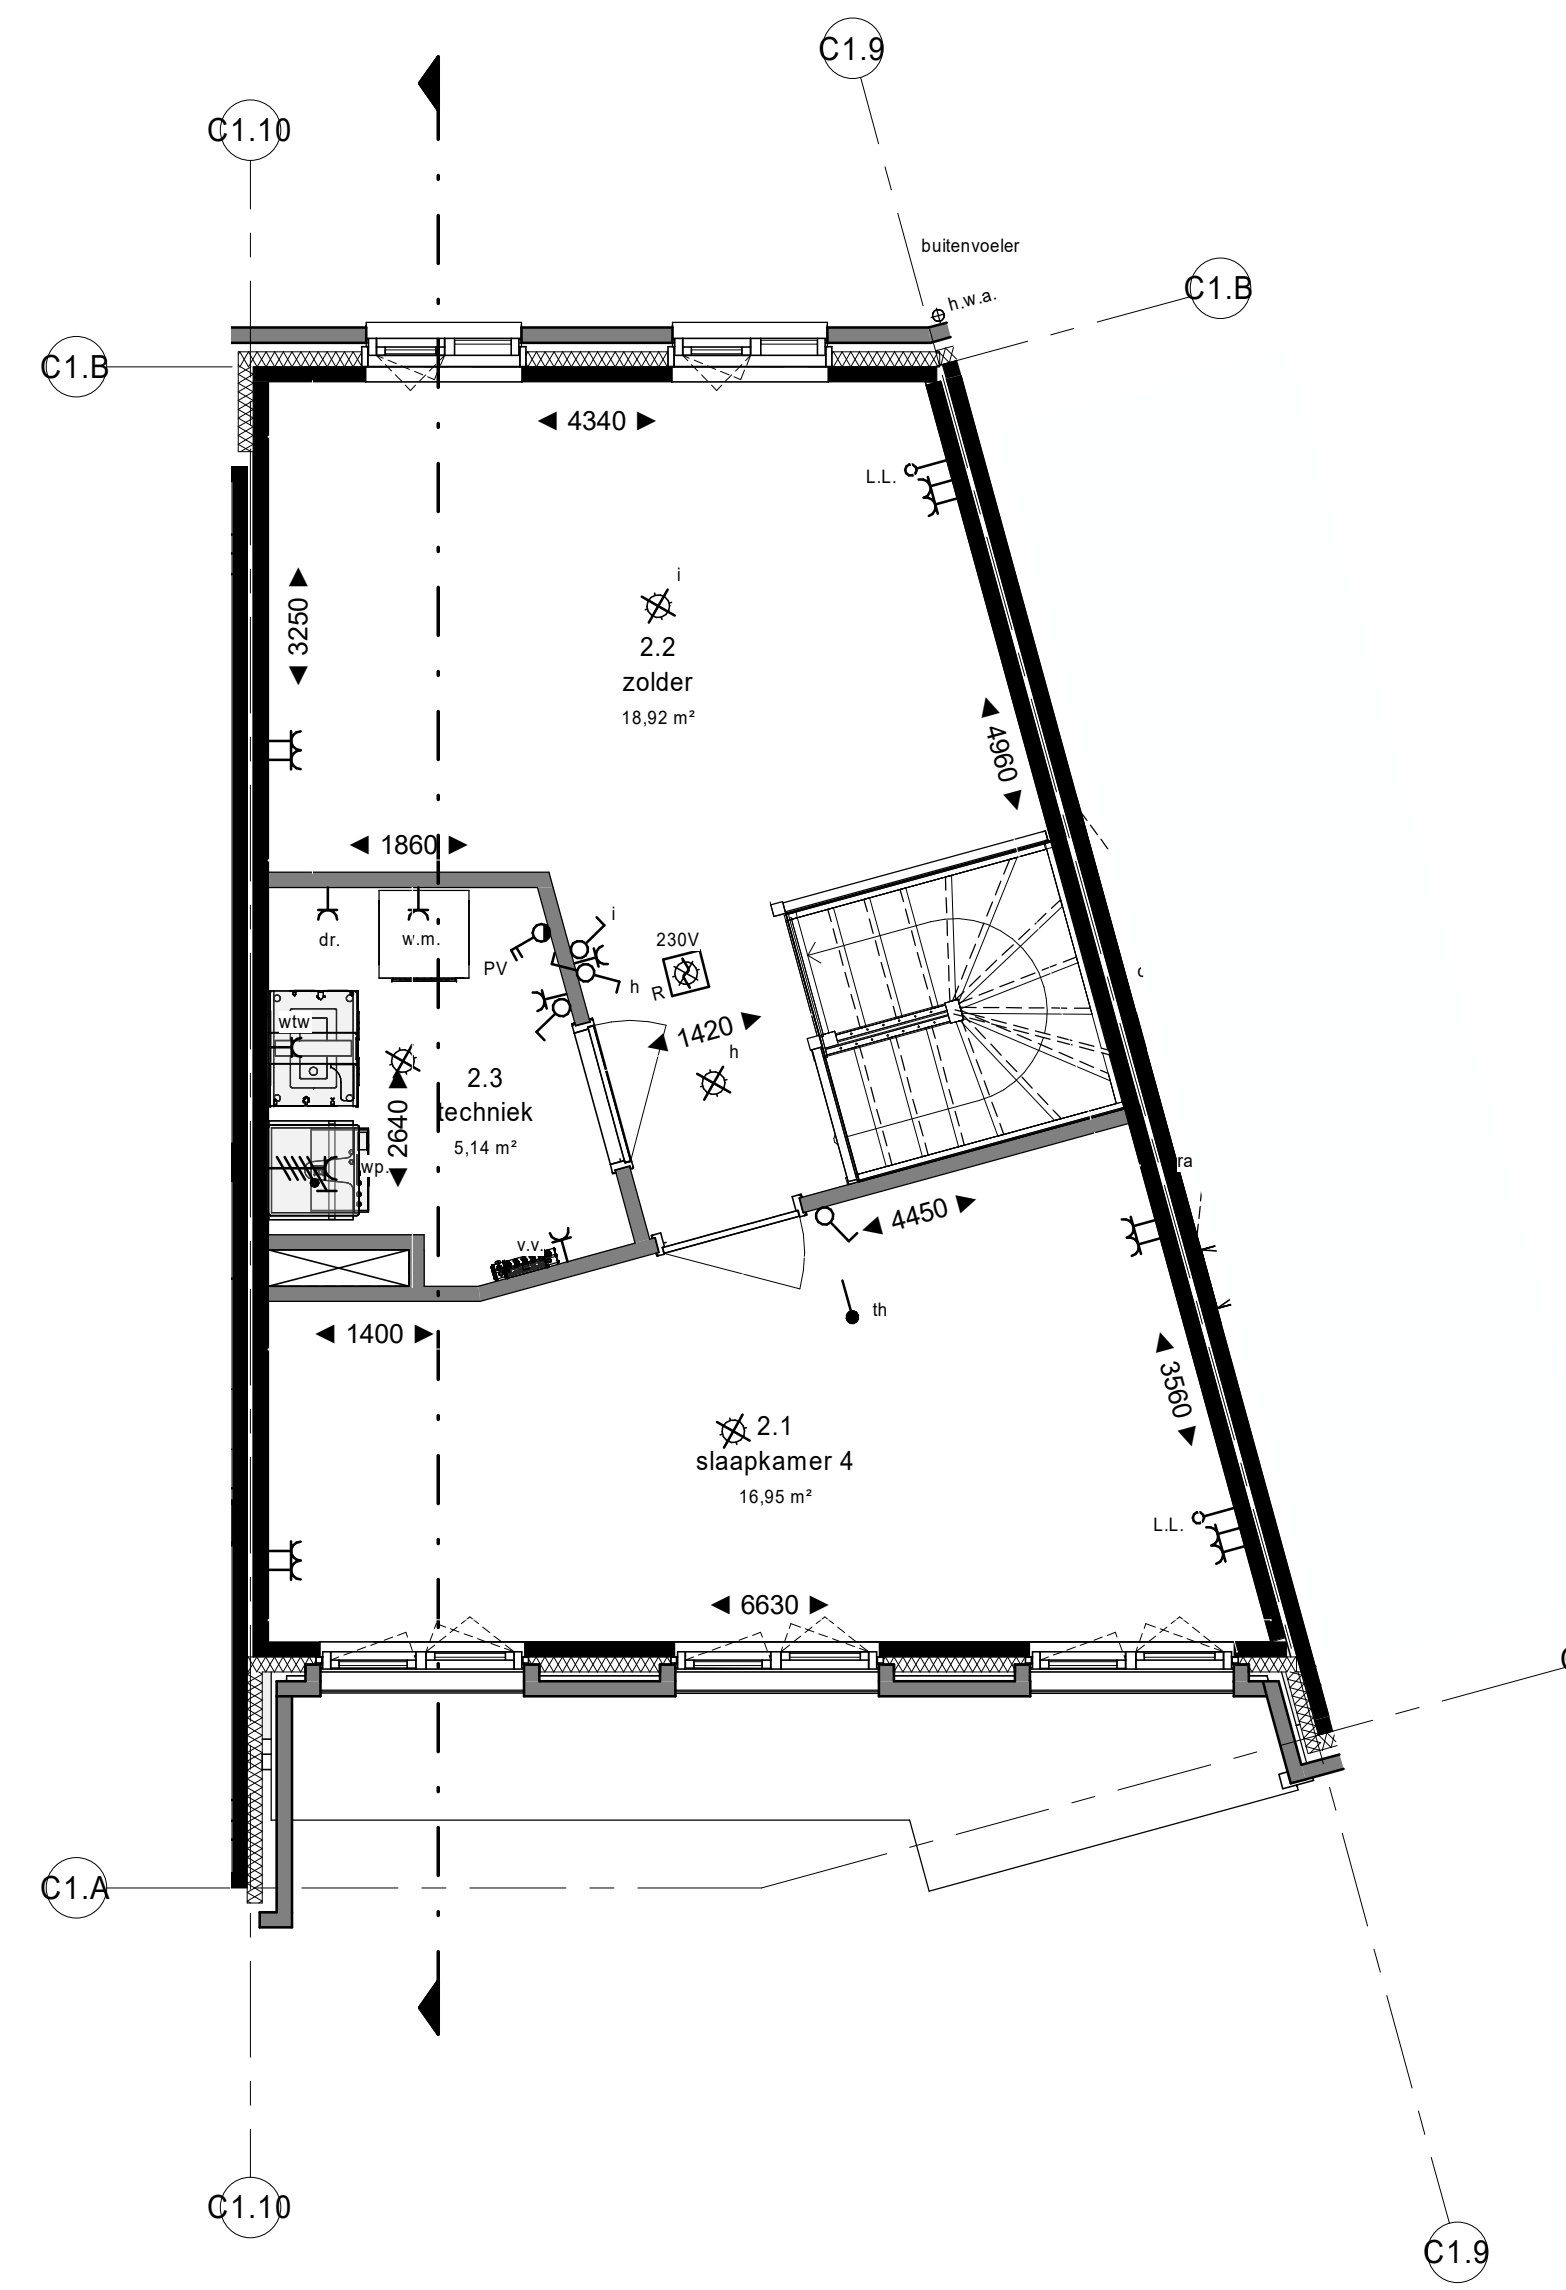

tweede verdieping
1 : 50

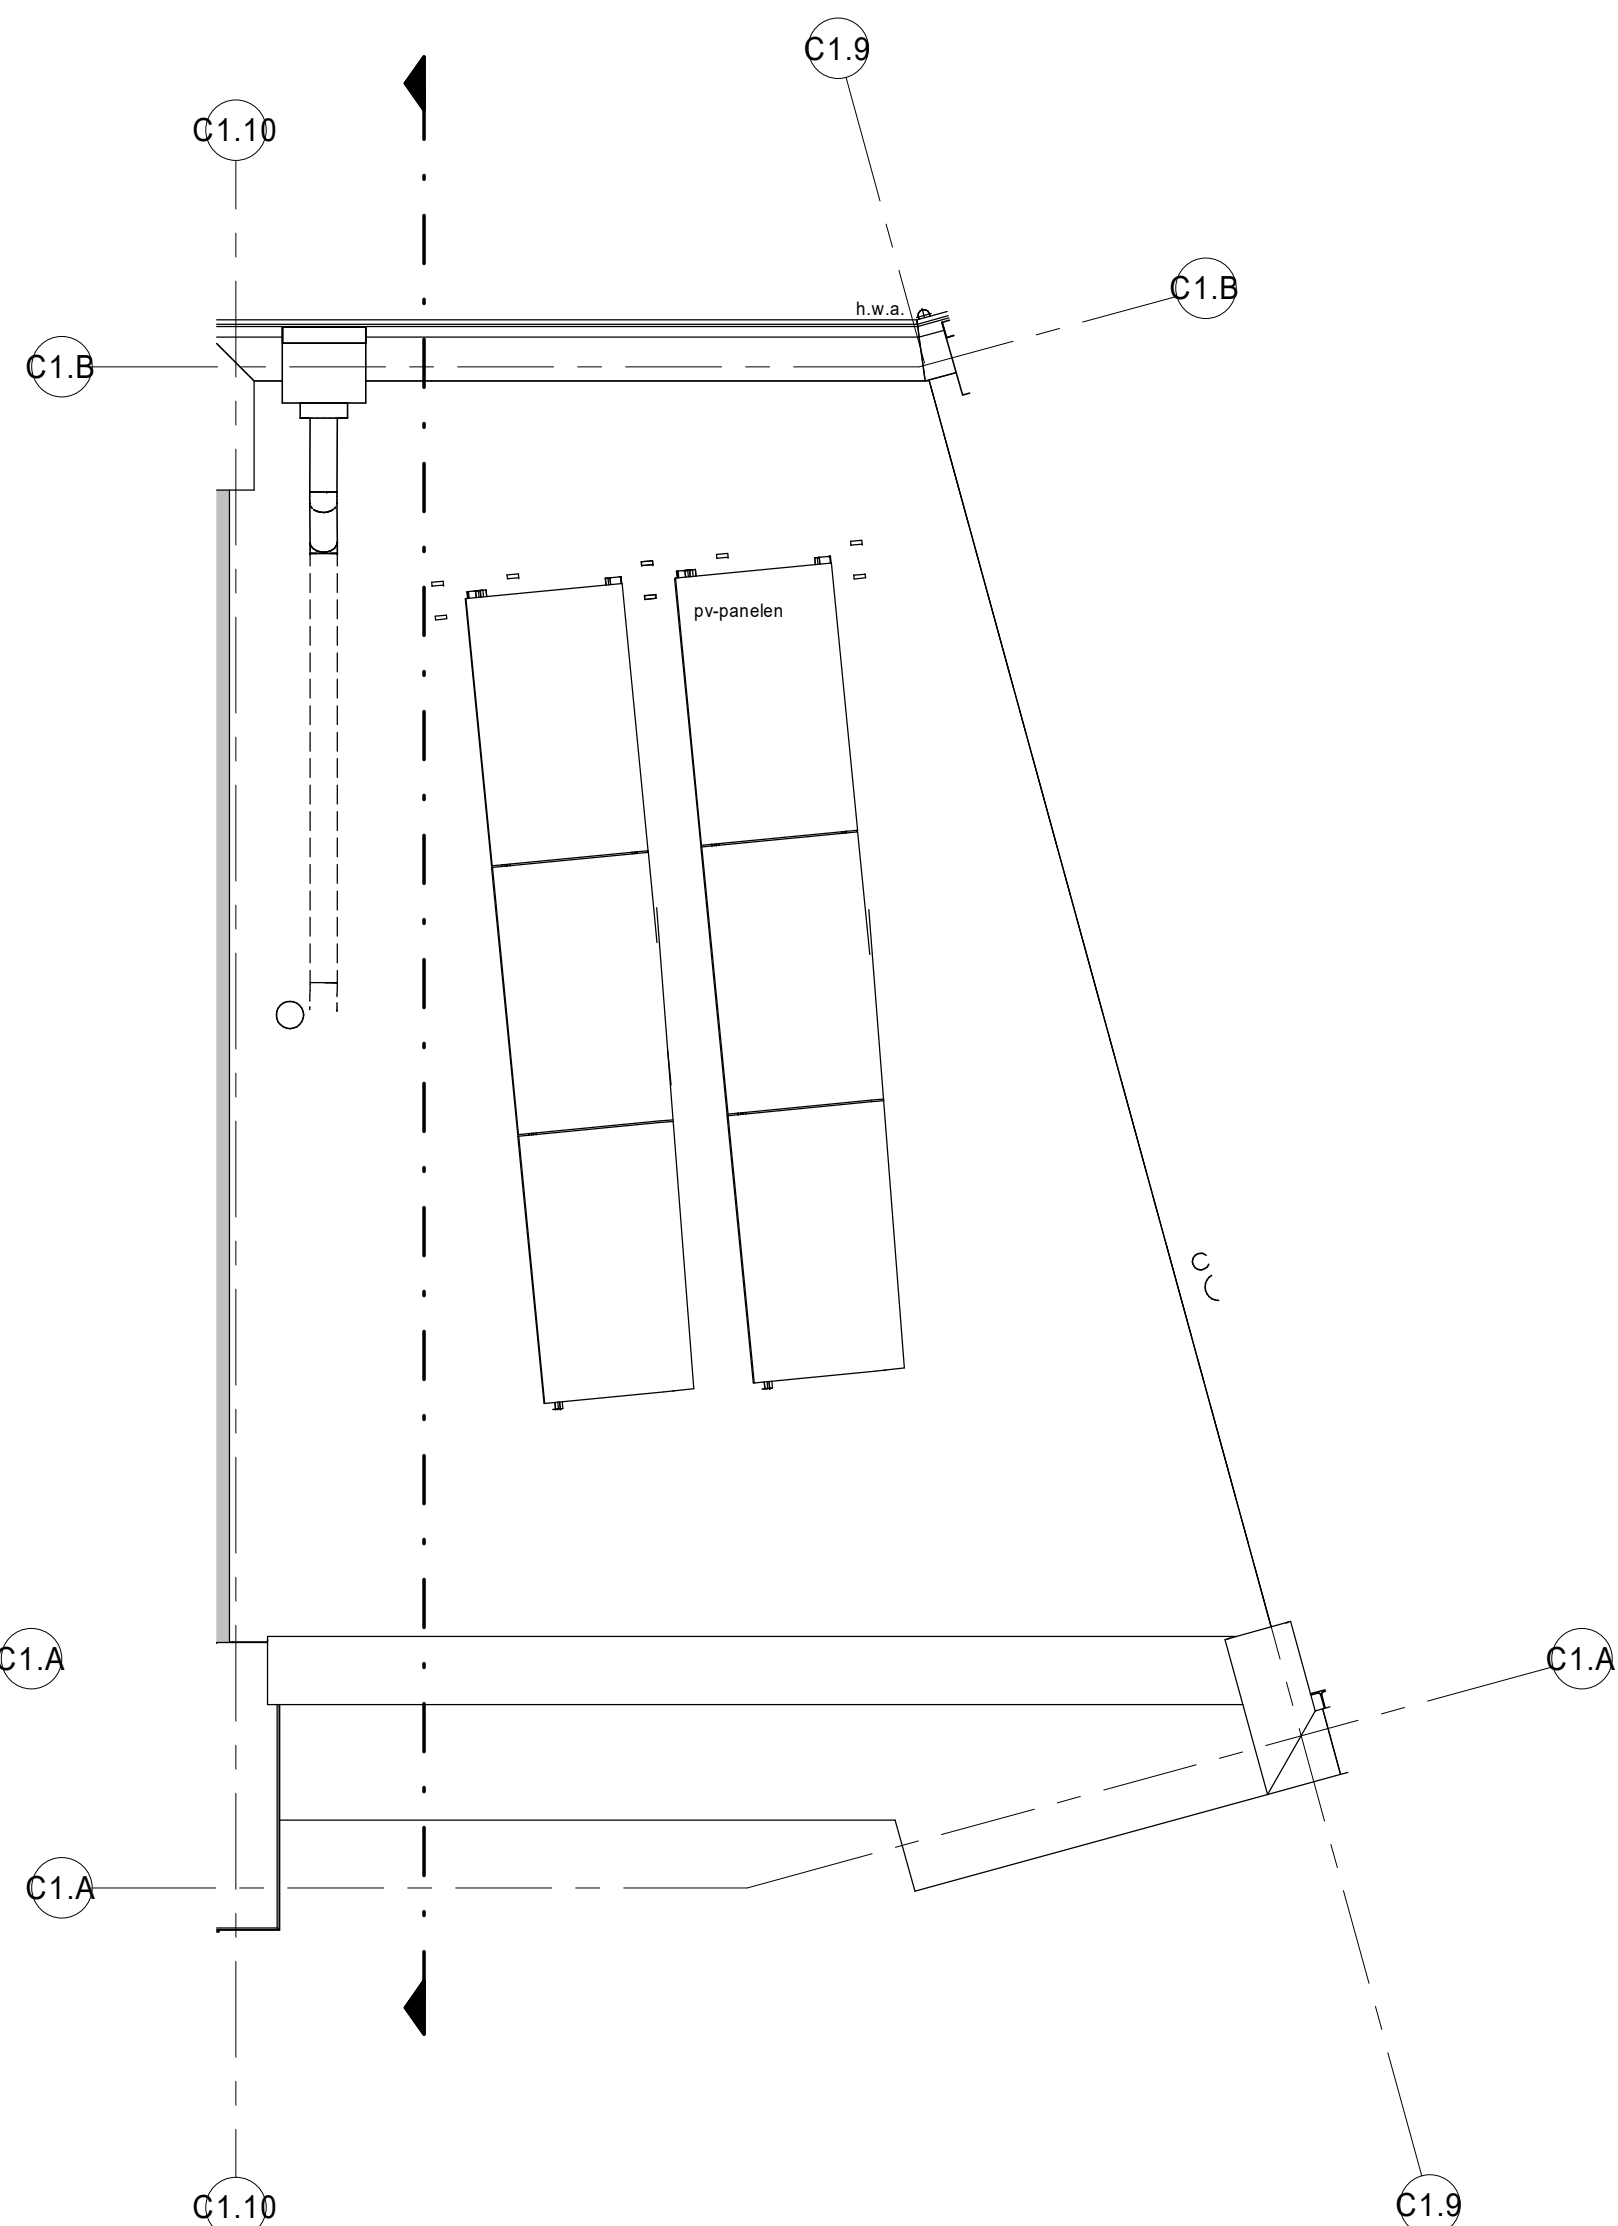

dak
1 : 50

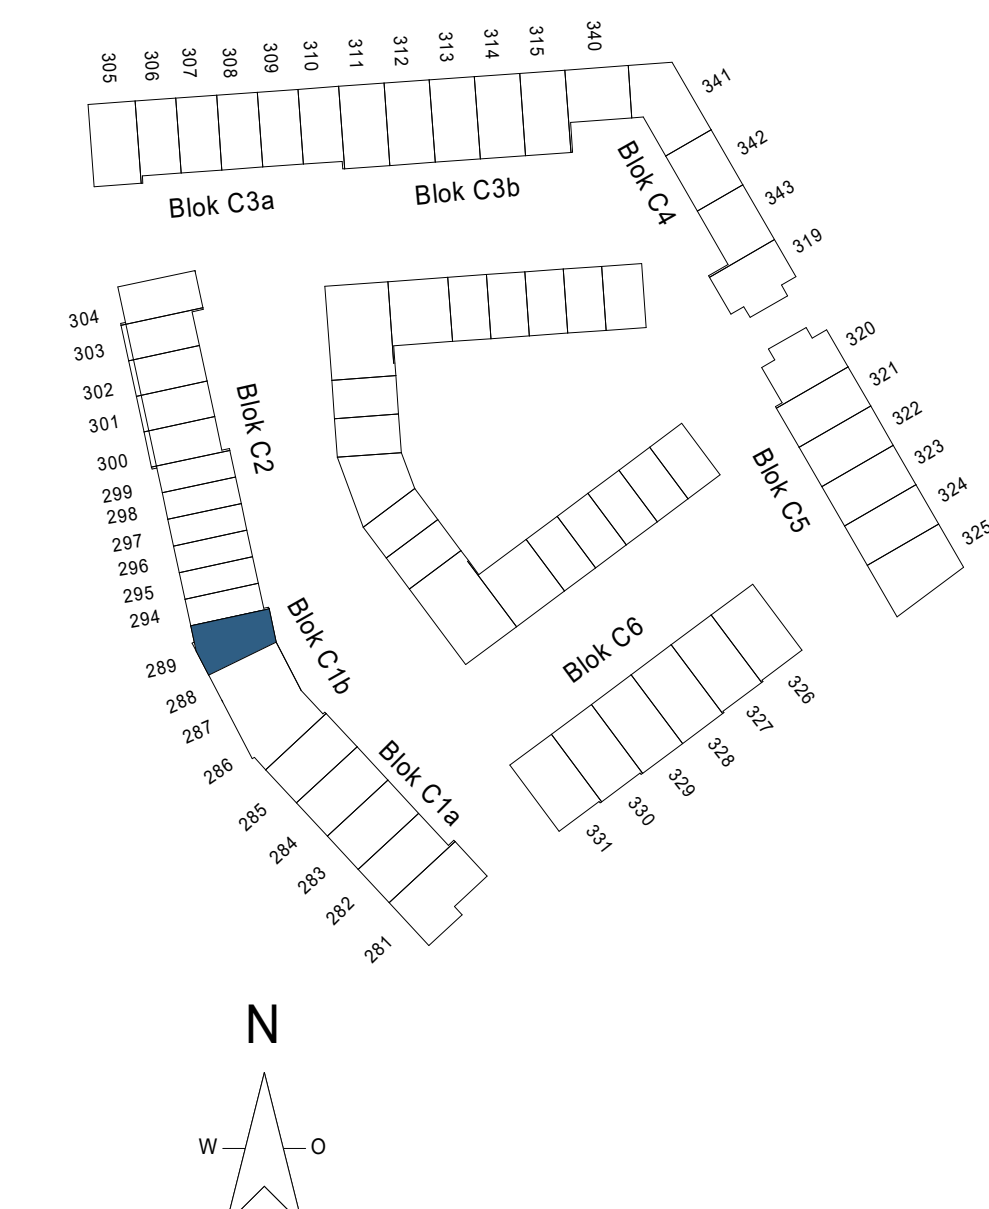

project:
betroft:
B9.C1B.610

NIEUW
KRALINGEN

BNR 289

fase: KAO
datum: 07-04-2022
schaal: 1:50
formaat: A0
projectnummer: 12197
tekeningsnummer: B9.C1B.610