


begane grond
1 : 50




voorgevel
1 : 50




achtergevel
1 : 50

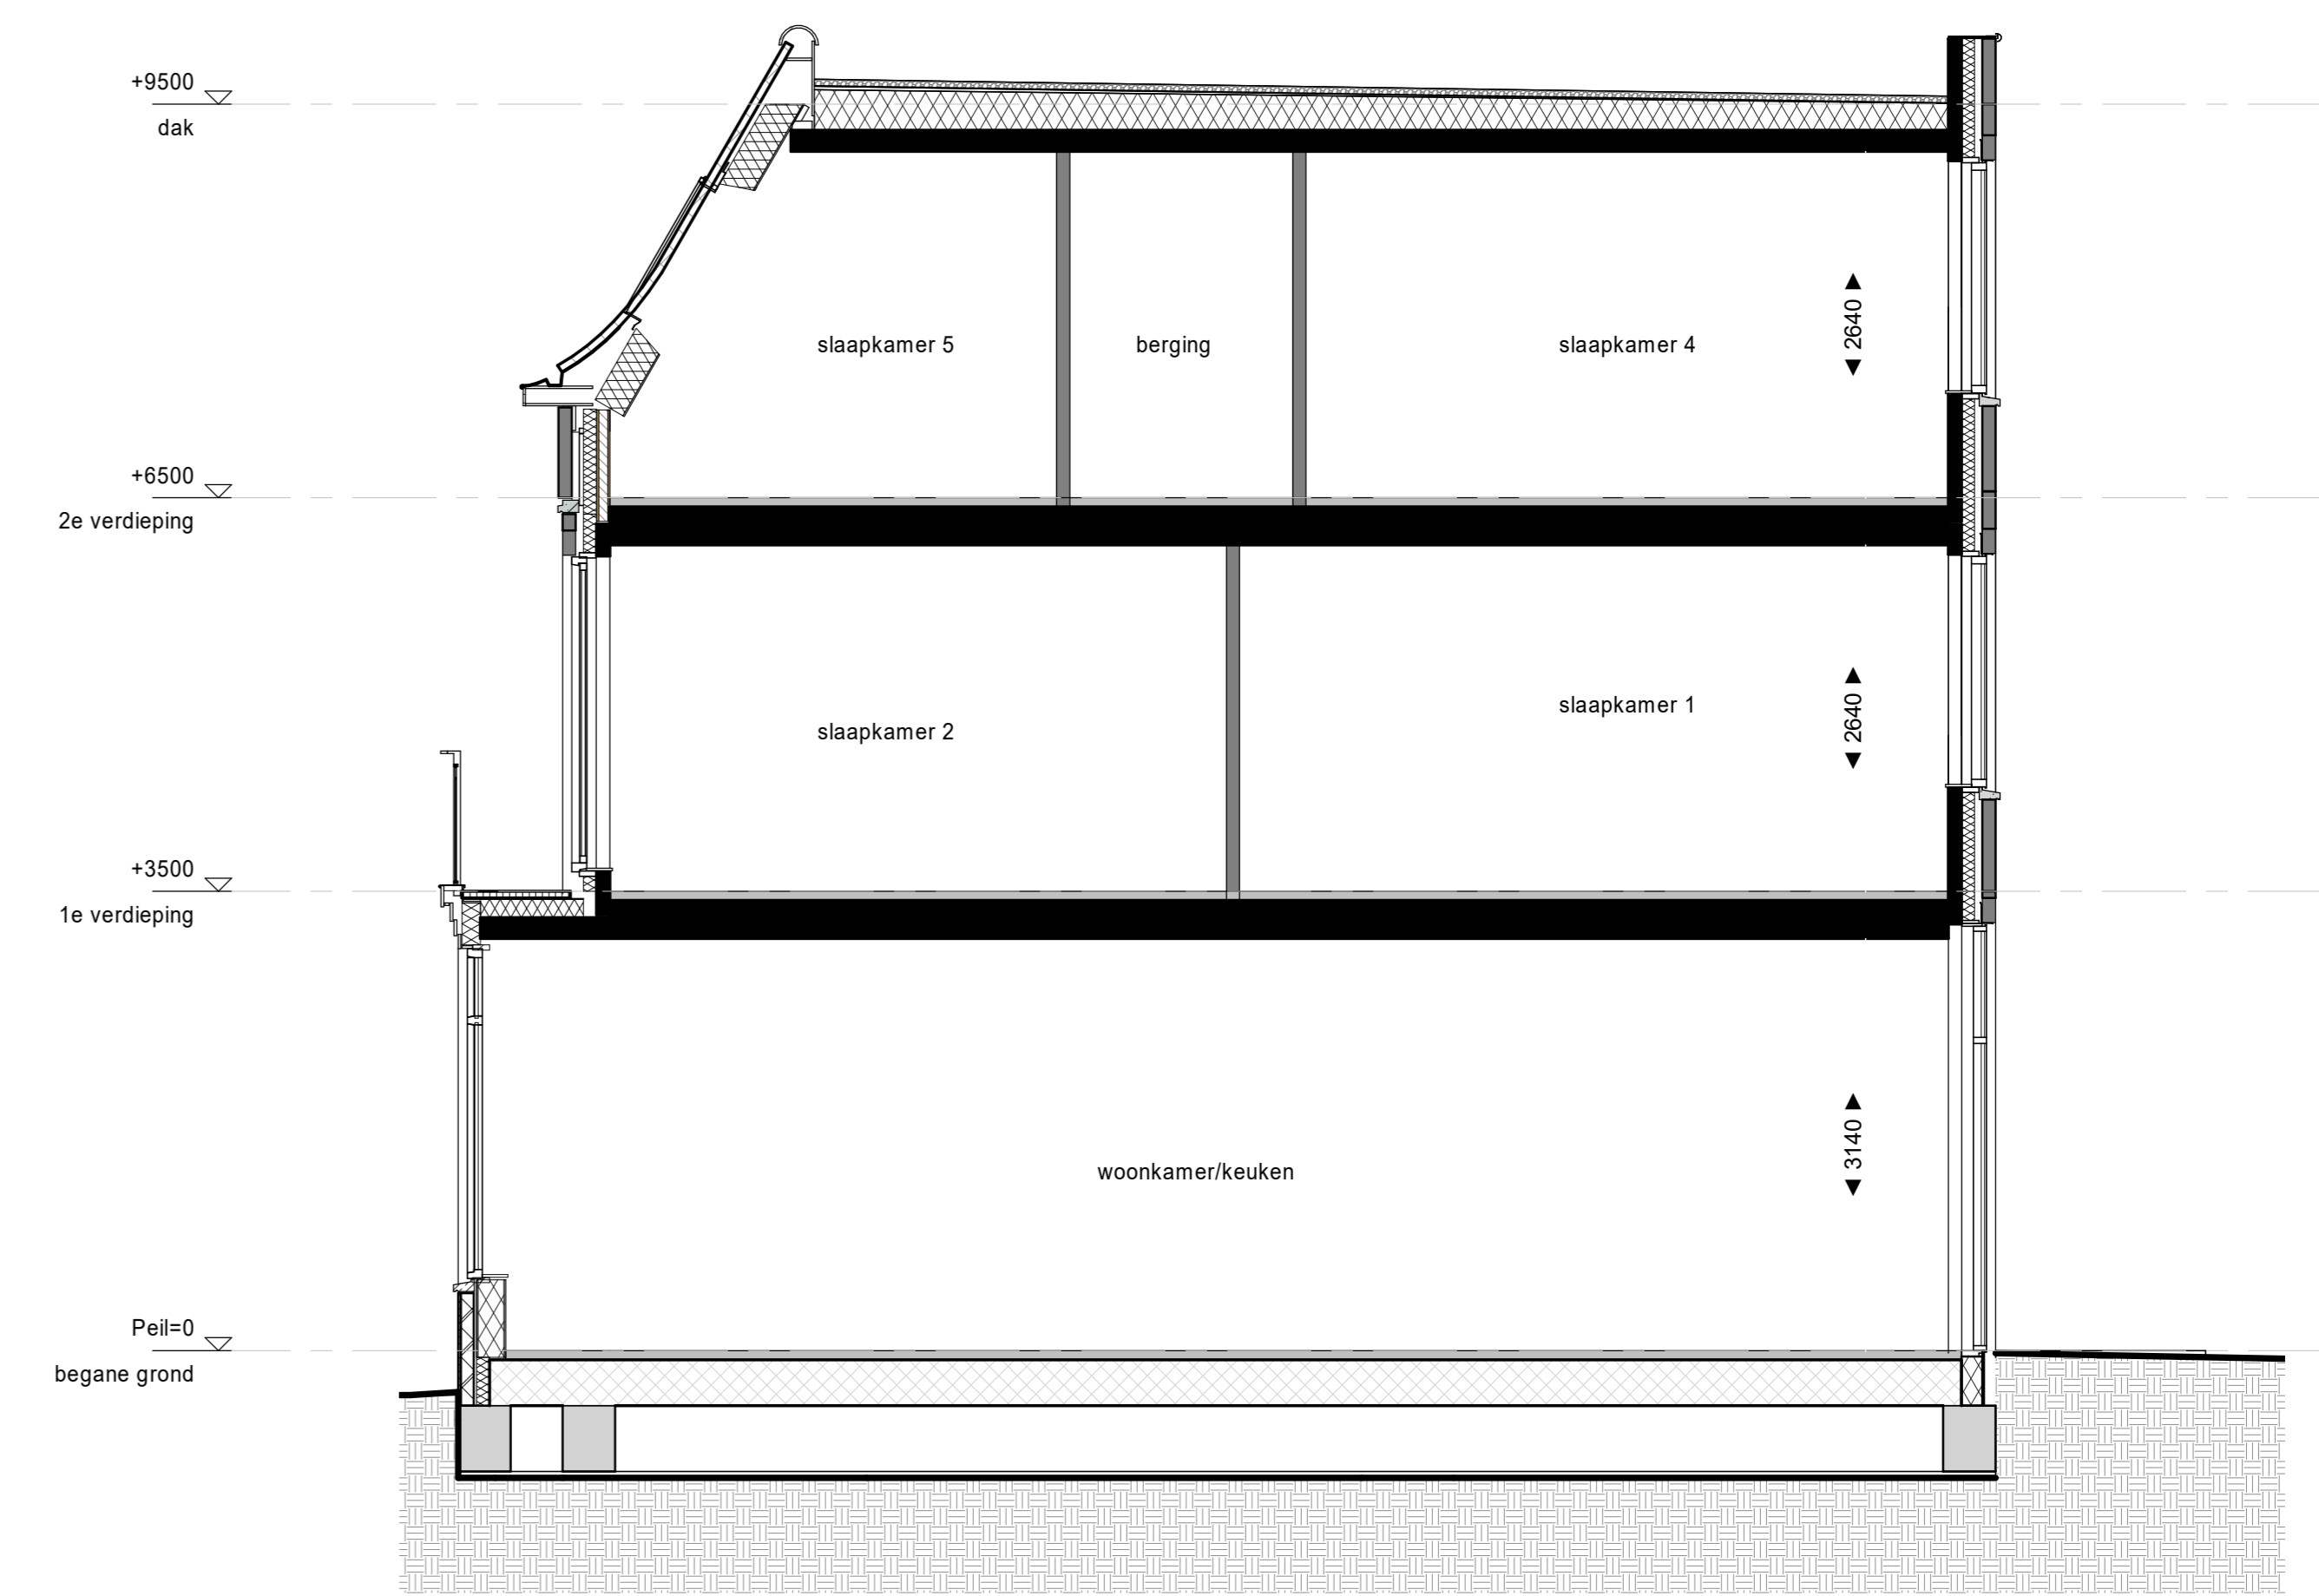


doorsnede
1 : 50

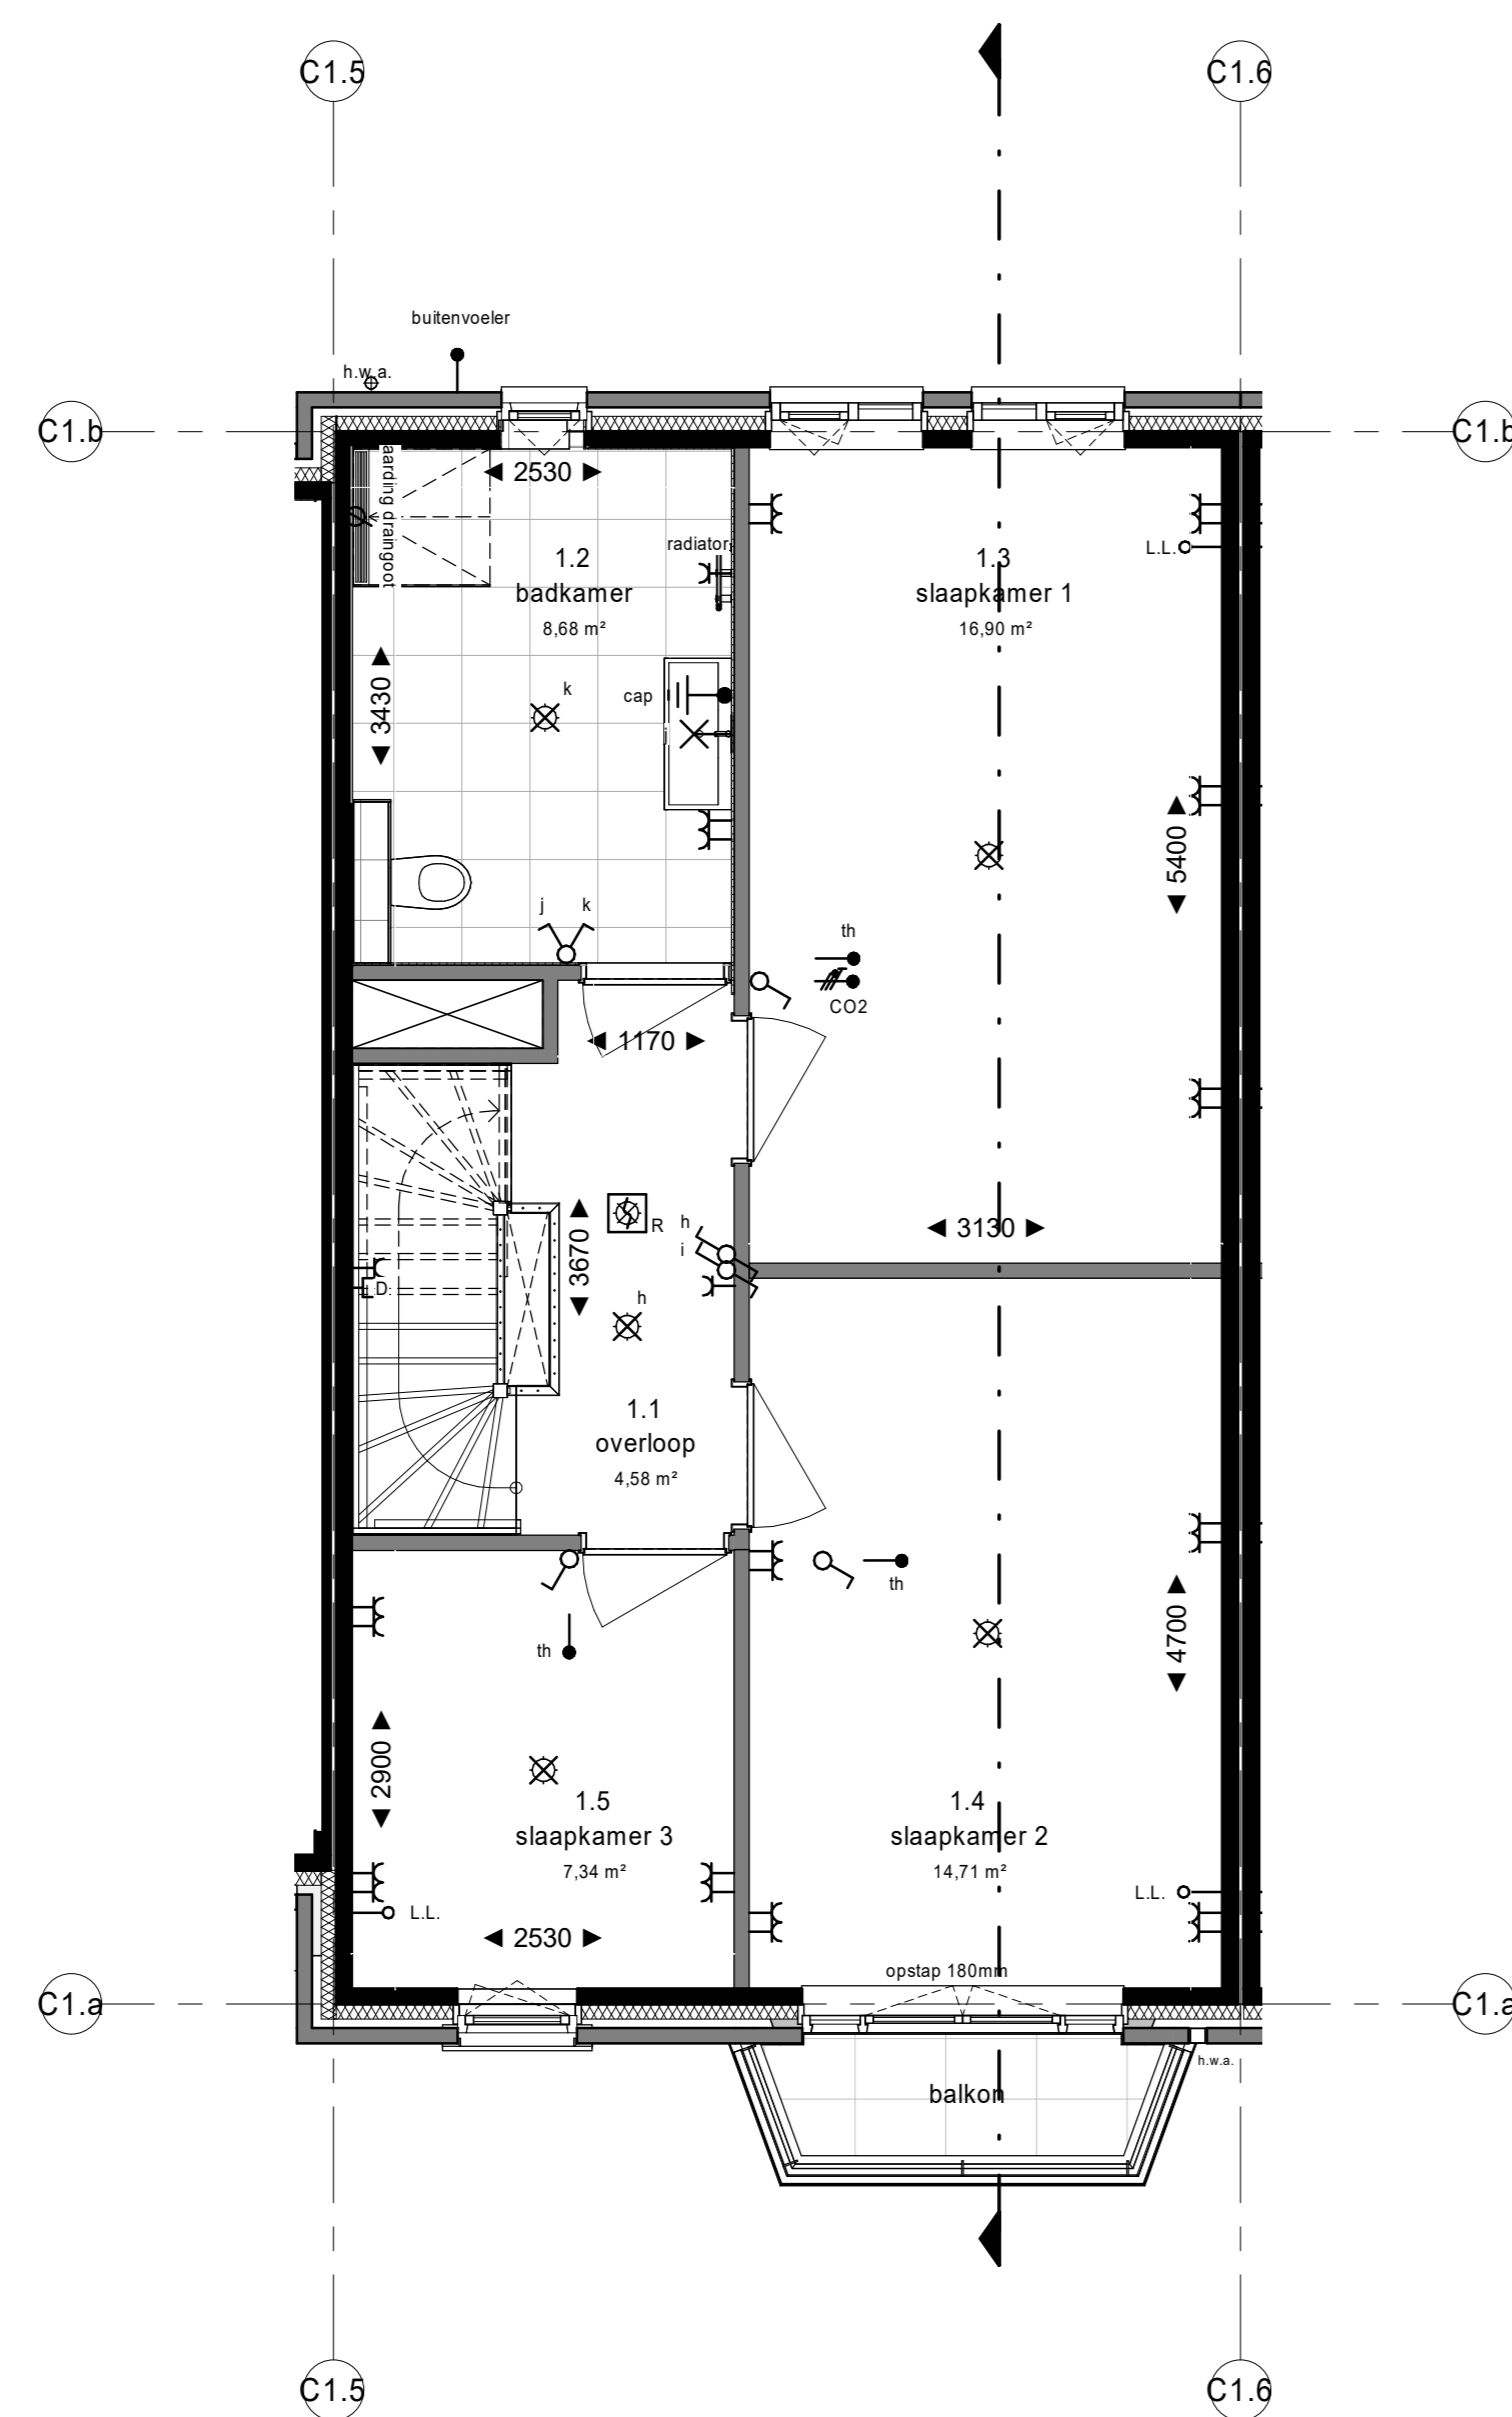

eerste verdieping
1 : 50

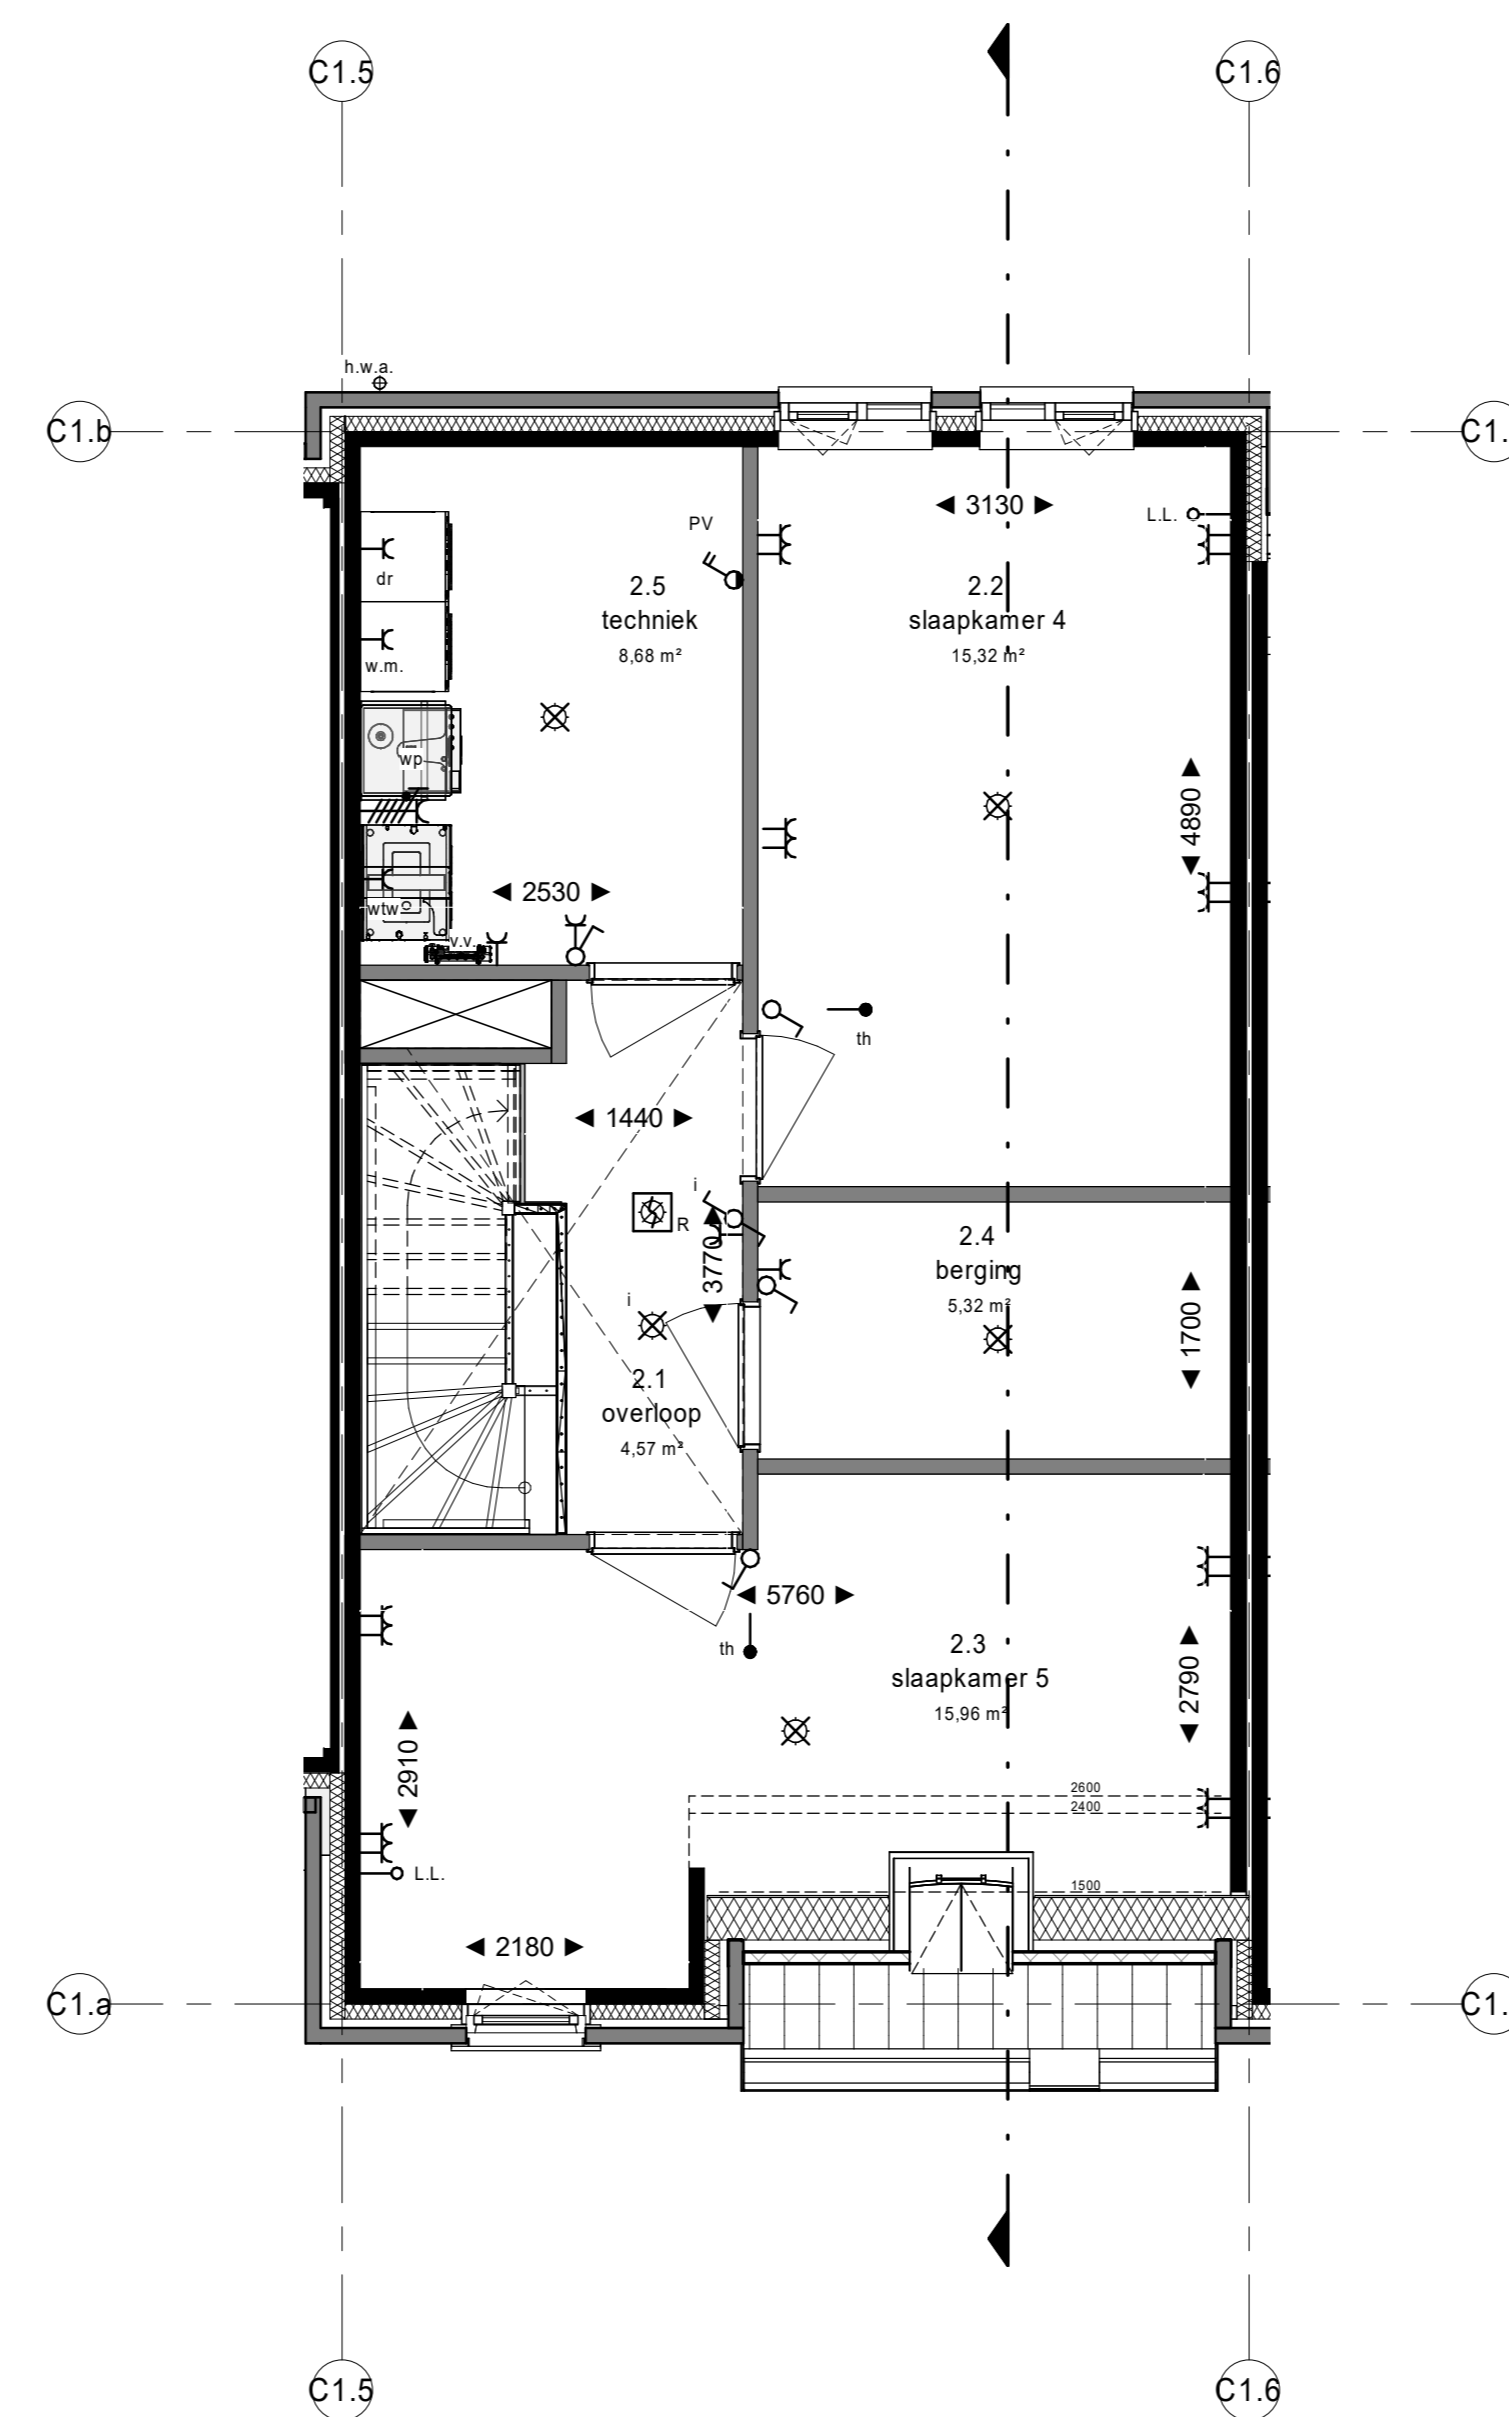

tweede verdieping
1 : 50

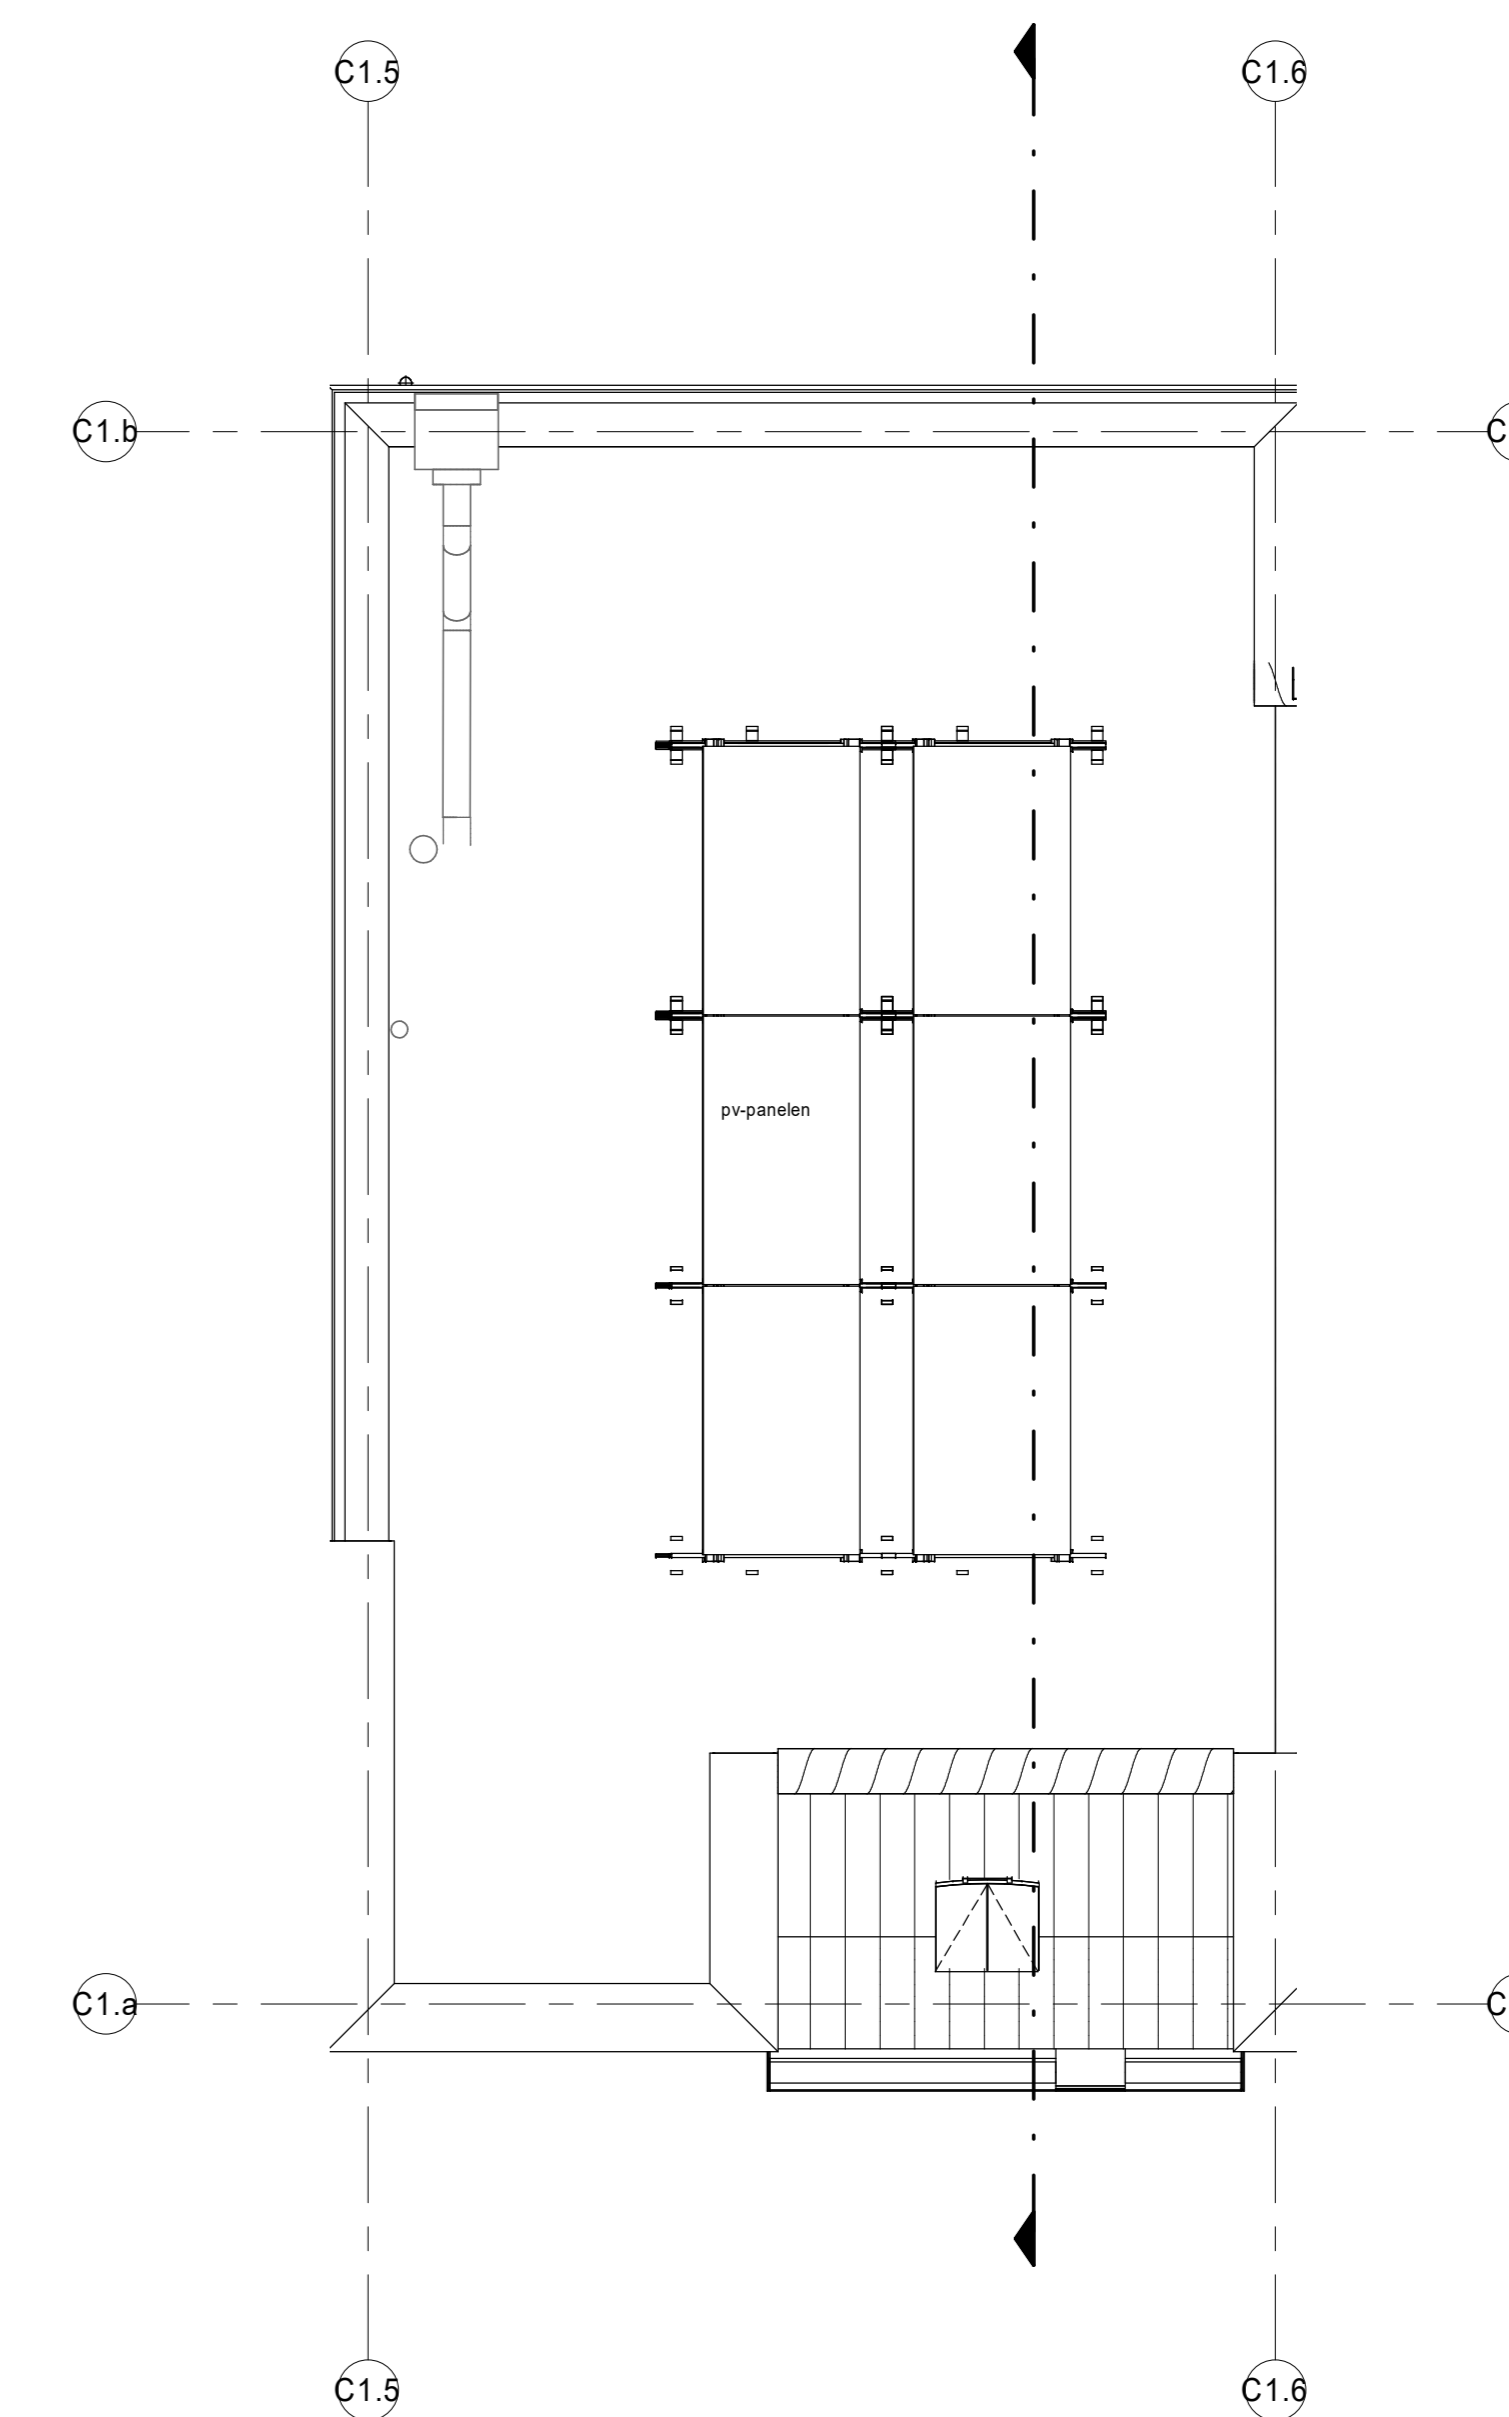

derde verdieping
1 : 50

