





Achtergevel  
Optie uitbouw begane grond  
(2,4m)


Achtergevel  
Optie raam toevoegen techniek  
ruimte

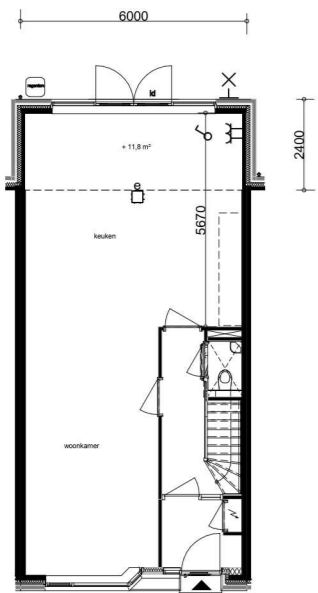


Begane Grond  
Optie uitbouw begane grond  
(2,4m)

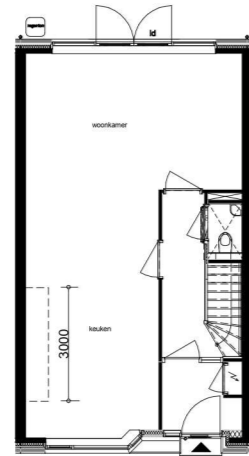


Begane Grond  
Optie omdraaien wonen en koken

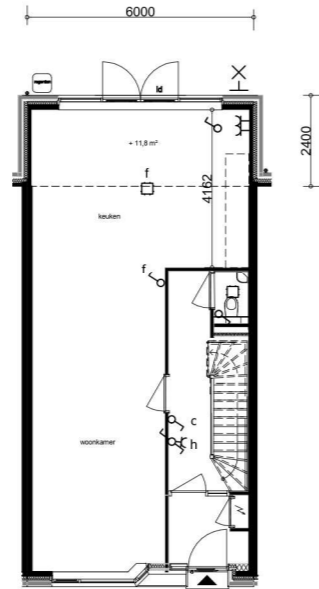


Begane Grond  
Optie toilet positie verplaatsen  
begane grond bij uitbouw

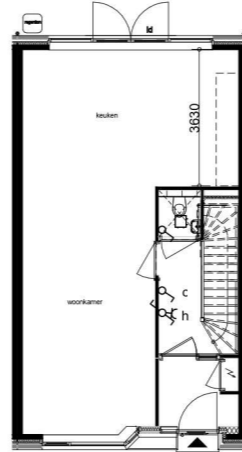


Begane Grond  
Optie toilet positie verplaatsen begane  
grond

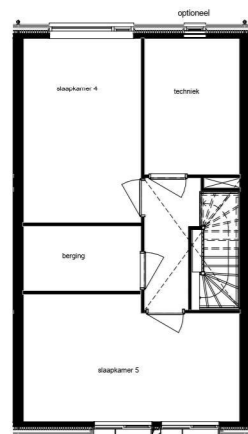

Tweede verdieping  
Optie gevelkozijn toevoegen  
techniek ruimte

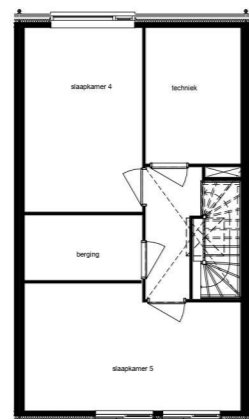

Tweede verdieping  
Optie daklicht boven trapgat

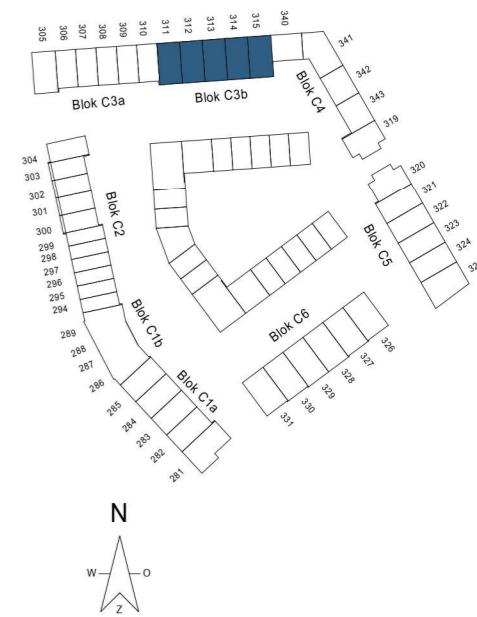

Voor de exacte woningindelingen zie de  
verkooptekening behorende bij het betreffende bouwnummer

De getoonde opties zijn getoetst op de BENG eisen en voldoen hieraan.  
De combinatie van getoonde opties én eventueel individueel gekozen  
opties, kunnen een negatief effect hebben op de regelgeving. Dit wordt  
getoetst aan de geldende BENG eisen. Hier kunnen aanvullende eisen en  
beperkingen uit voortkomen. Deze zijn exclusief.

DEFINITIEF

project:

**NIEUW  
KRALINGEN**

betreft:  
Deelplan C  
Verkoopopties blok C3B  
Bouwnummers:  
311-315

fase: KAO      datum: 07-04-2022      schaal: 1:50      formaat: A1

projectnummer: 12197      tekeningnummer: B9.C.105