




Achtergevel
bnr. 321-324
Optie uitbouw begane grond
2,4m

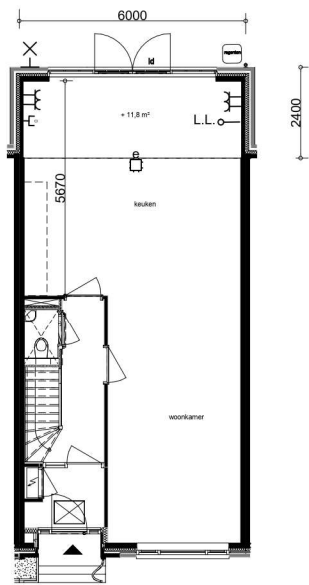


Begane Grond
bnr. 321-324
Optie uitbouw begane grond
2,4m

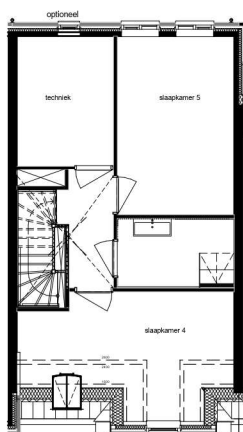


Tweede verdieping
bnr. 321
Optie gevelkozijn toevoegen
techniek ruimte

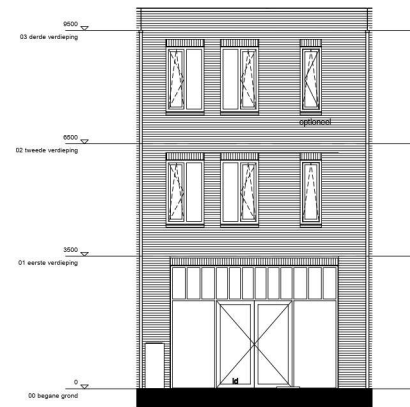


Achtergevel
Optie raam toevoegen techniek
ruimte

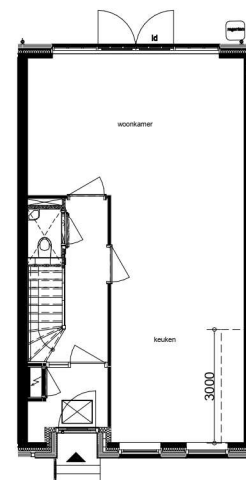


Begane Grond
bnr. 321-324
Optie omdraaien wonen en keuken
Optie toilet

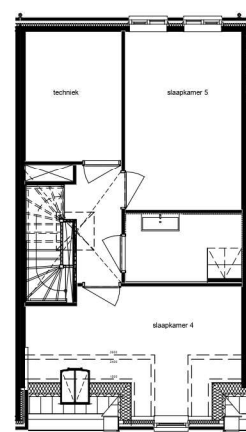


Tweede verdieping
bnr. 321
Optie daklicht boventrap

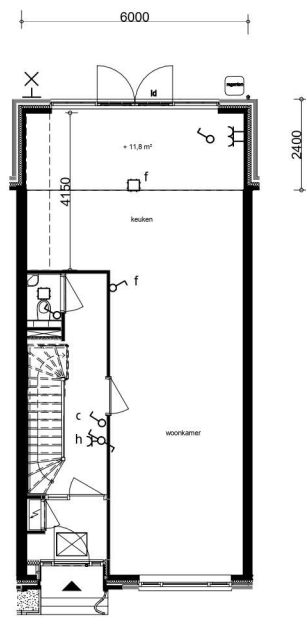


Begane Grond
Optie toilet
positie verplaatsen begane
grond bij uitbouw

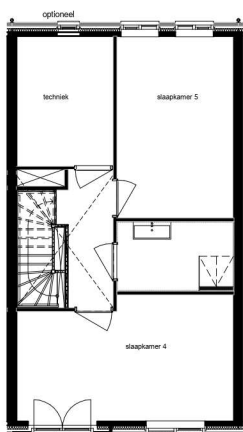



Tweede verdieping
bnr. 322-324
Optie gevelkozijn toevoegen
techniek ruimte

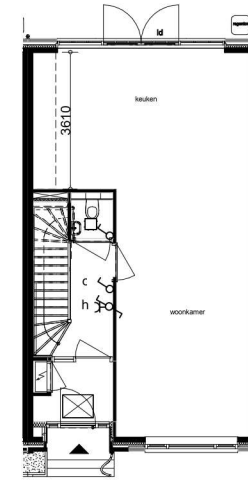

Begane Grond
Optie toilet positie verplaatsen begane
grond

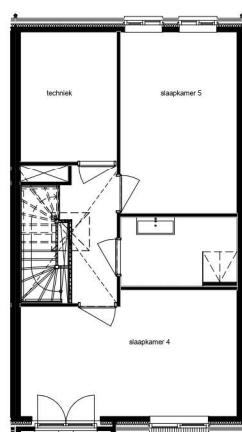

Tweede verdieping
bnr. 322-324
Optie daklicht boventrap

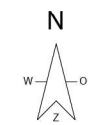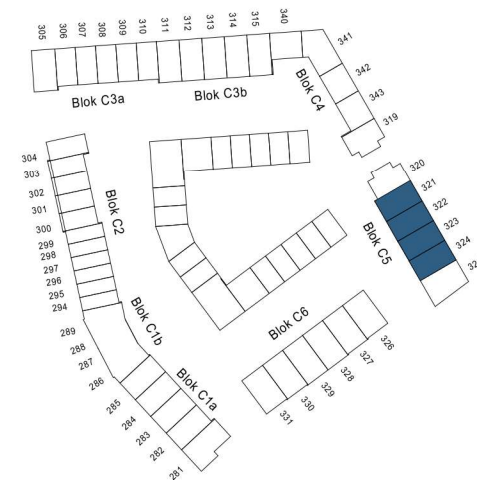

Voor de exacte woningindelingen zie de verkooptekening behorende bij het betreffende bouwnummer
De getoonde opties zijn getoetst op de BENG eisen en voldoen hieraan. De combinatie van getoonde opties én eventueel individueel gekozen opties, kunnen een negatief effect hebben op de regelgeving. Dit wordt getoetst aan de geldende BENG eisen. Hier kunnen aanvullende eisen en beperkingen uit voortkomen. Deze zijn exclusief.

project:
**NIEUW
KRALINGEN**
betreft:
Deelplan C
Verkoopopties blok C5
Bouwnummers:
321 t/m 323 (getekend) en
324 (gespiegeld)

fase: KAO
datum: 07-04-2022
schaal: 1:50
formaat: A1
projectnummer: 12197
tekeningnummer: B9.C.107a