




Achtergevel
bnr. 319
Optie uitbouw begane grond
(1,2m)

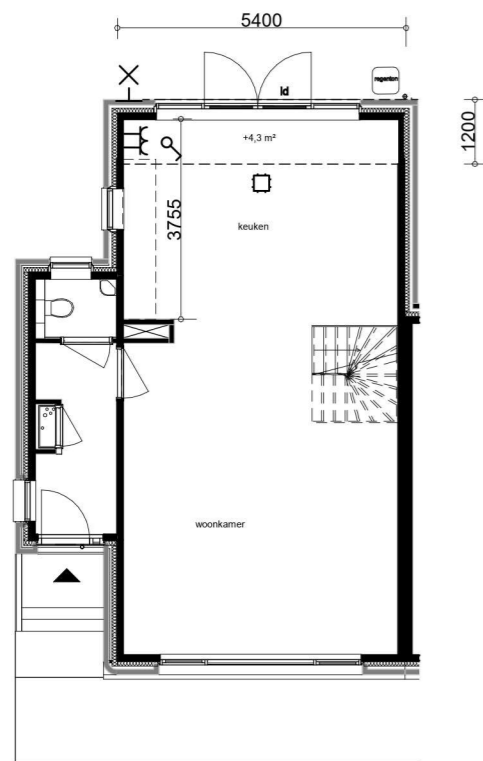


Begane Grond
bnr. 319
Optie
uitbouw begane grond 1,2m

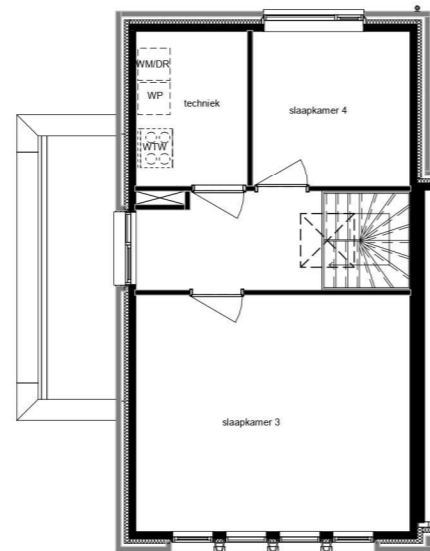

Tweede verdieping
bnr. 319
Optie
daklicht boven trapgat

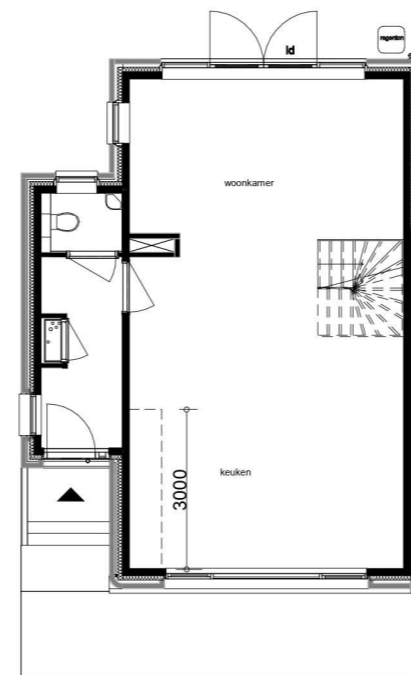

Begane Grond
bnr. 319
Optie
omdraaien wonen en koken

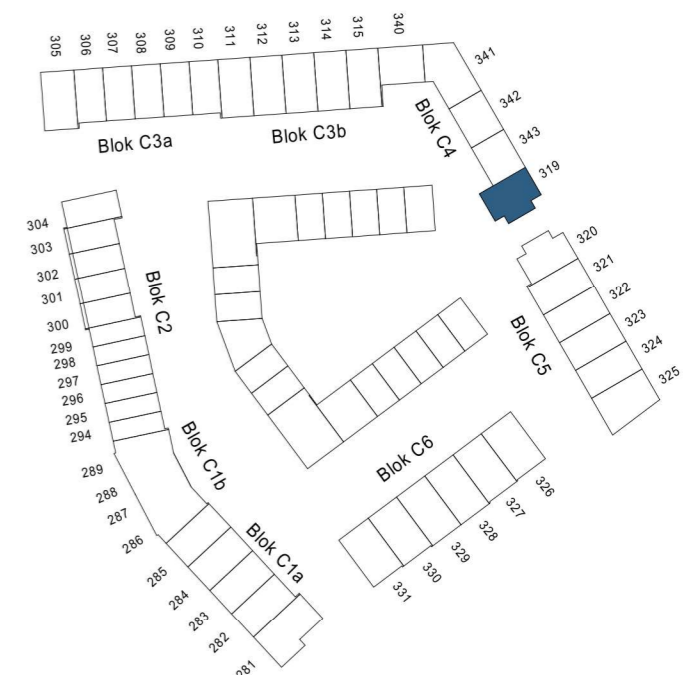

Voor de exacte woningindelingen zie de
verkooptekening behorende bij het betreffende bouwnummer

De getoonde opties zijn getoetst op de BENG eisen en voldoen hieraan.
De combinatie van getoonde opties én eventueel individueel gekozen
opties, kunnen een negatief effect hebben op de regelgeving. Dit wordt
getoetst aan de geldende BENG eisen. Hier kunnen aanvullende eisen en
beperkingen uit voortkomen. Deze zijn exclusief.

DEFINITIEF

project:

**NIEUW
KRALINGEN**

betreft:
Deelplan C
Verkoopopties blok C4
Bouwnummers:
319

fase: KAO datum: 07-04-2022 schaal: 1:50 formaat: A2

projectnummer: 12197 tekeningnummer: B9.C.106a