




Achtergevel
 bnr. 320
 Optie uitbouw
 begane grond 1,2m

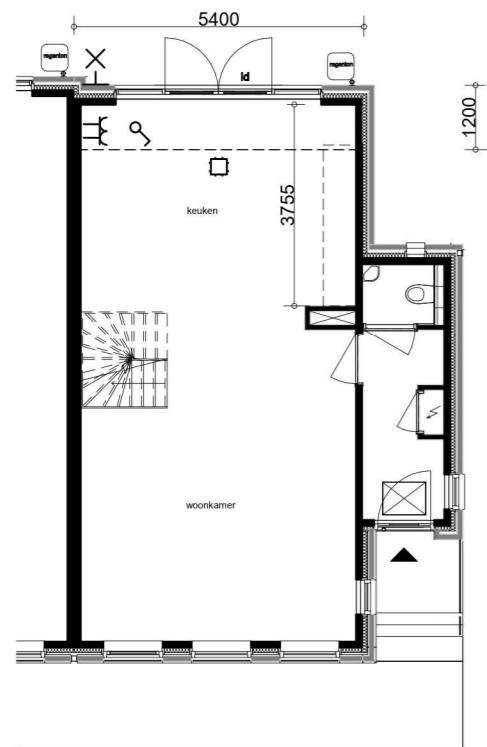


Begane Grond
 bnr. 320
 Optie
 uitbouw begane grond 1,2m

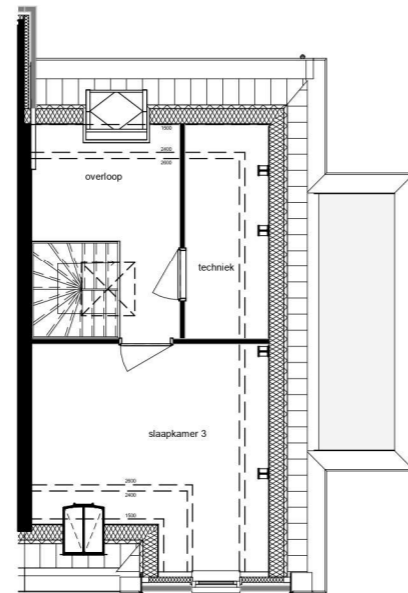

Tweede verdieping
 bnr. 320
 Optie
 daklicht boven trappgat

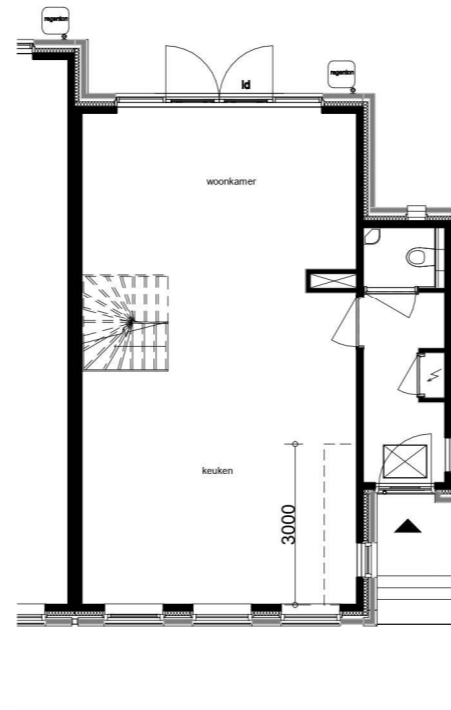

Begane Grond
 bnr. 320
 Optie
 omdraaien wonen en koken

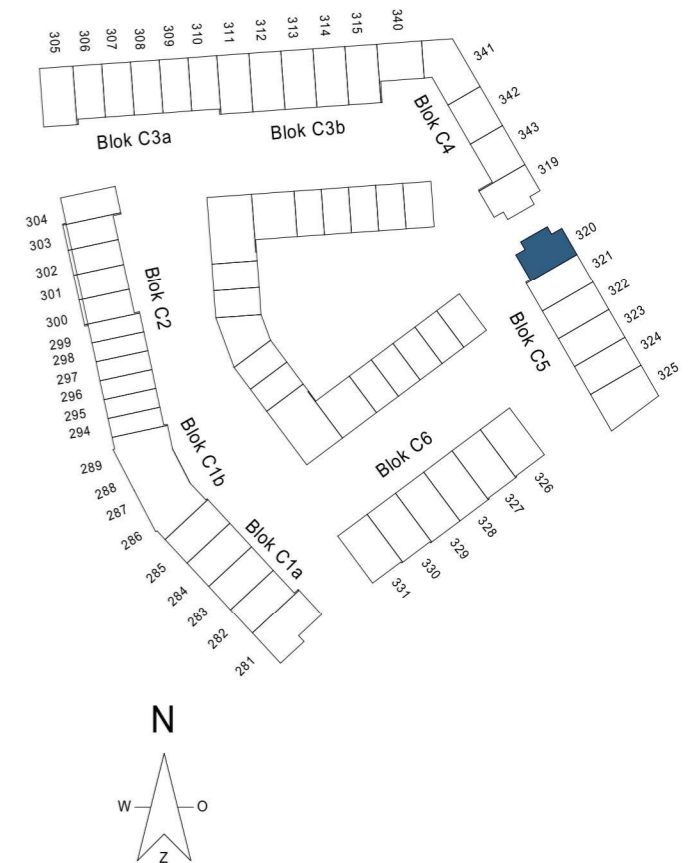

Voor de exacte woningindelingen zie de
 verkooptekening behorende bij het betreffende bouwnummer

De getoonde opties zijn getoetst op de BENG eisen en voldoen hieraan.
 De combinatie van getoonde opties én eventueel individueel gekozen
 opties, kunnen een negatief effect hebben op de regelgeving. Dit wordt
 getoetst aan de geldende BENG eisen. Hier kunnen aanvullende eisen en
 beperkingen uit voortkomen. Deze zijn exclusief.

DEFINITIEF

project:

**NIEUW
 KRALINGEN**

betreft:

Deelplan C
 Verkoopopties blok C5
 Bouwnummers:
 320

fase:

KAO

datum:

07-04-2022

schaal:

1:50

formaat:

A2

projectnummer:

12197

tekeningnummer:

B9.C.107b