




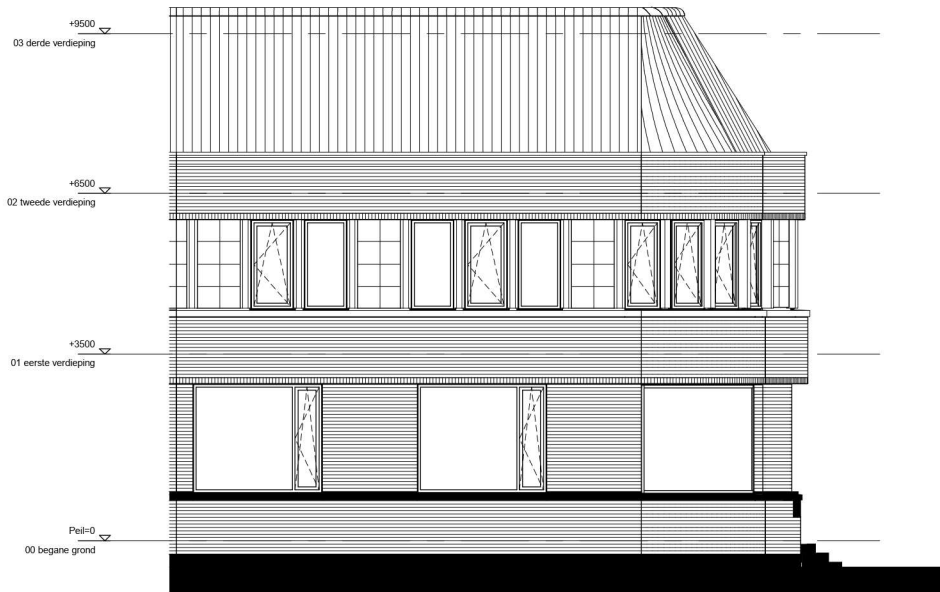


Voorgevel
bnr. 340

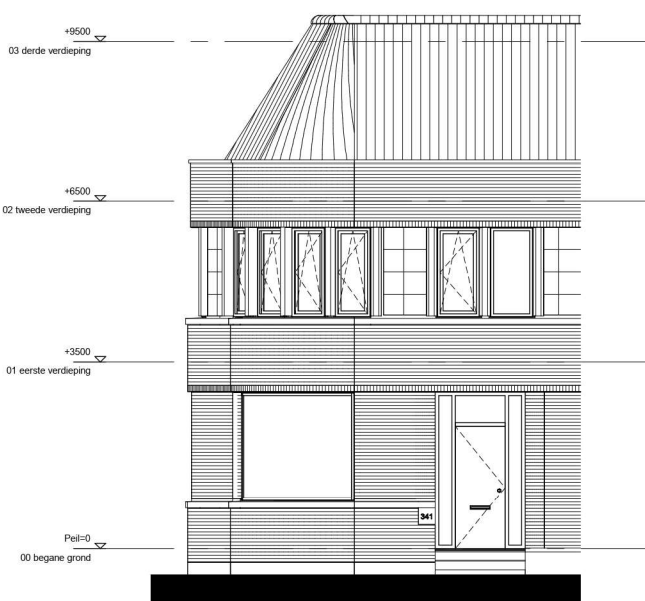


Voorgevel

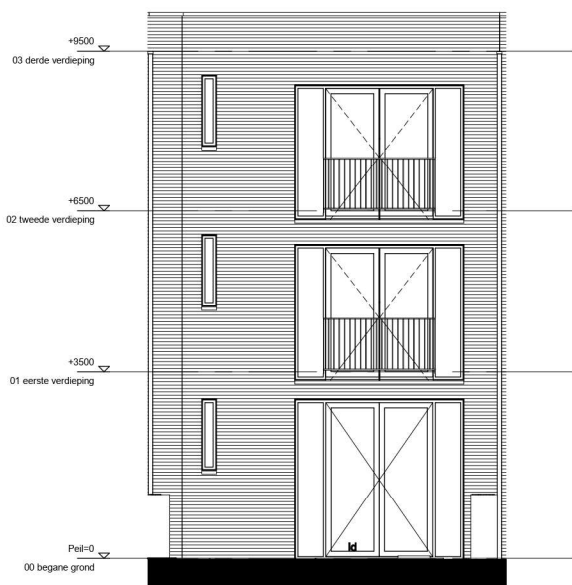


Achtergevel

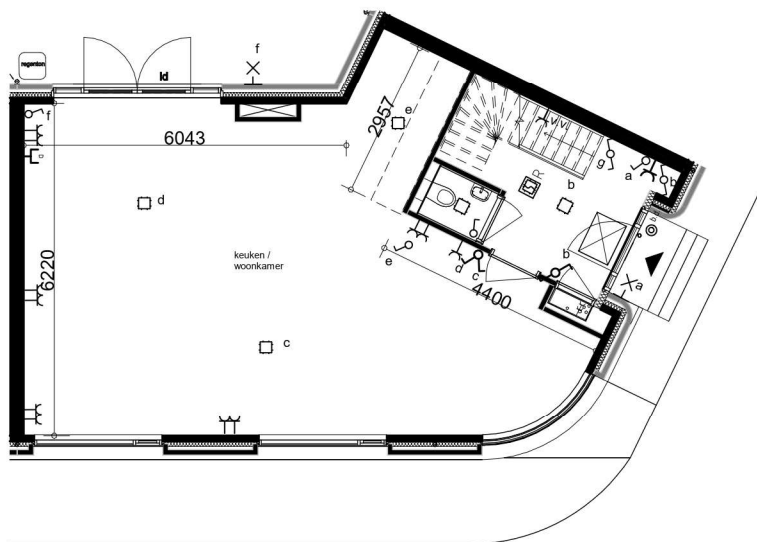



Begane Grond
bnr. 341
Optie woning indeling i.p.v. casco

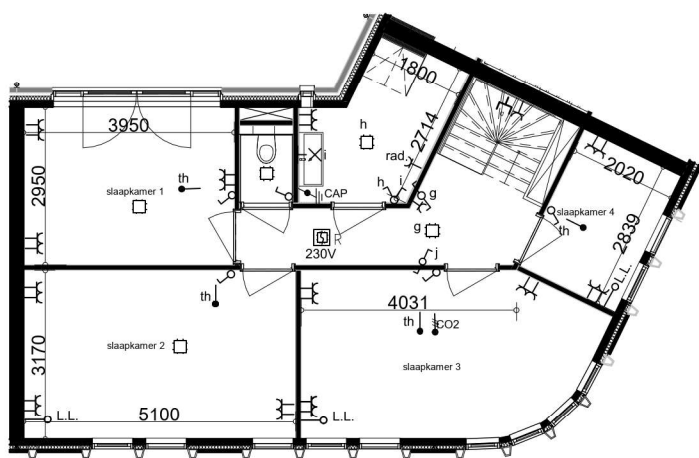

Eerste verdieping
bnr. 341
Optie woning indeling i.p.v. casco

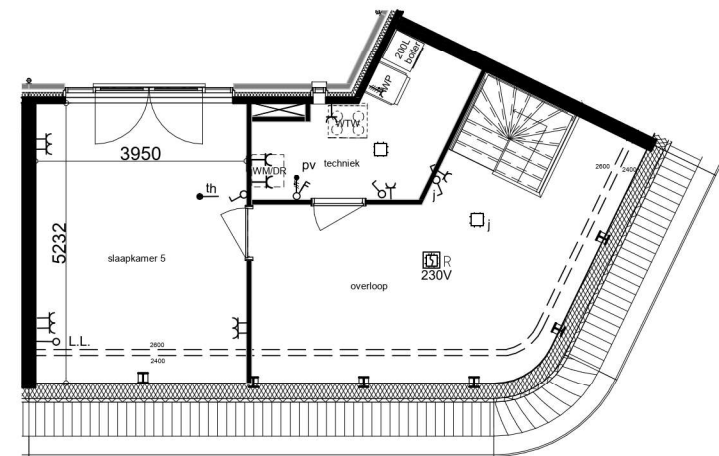

Tweede verdieping
bnr. 341
Optie woning indeling i.p.v. casco

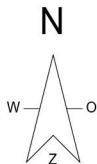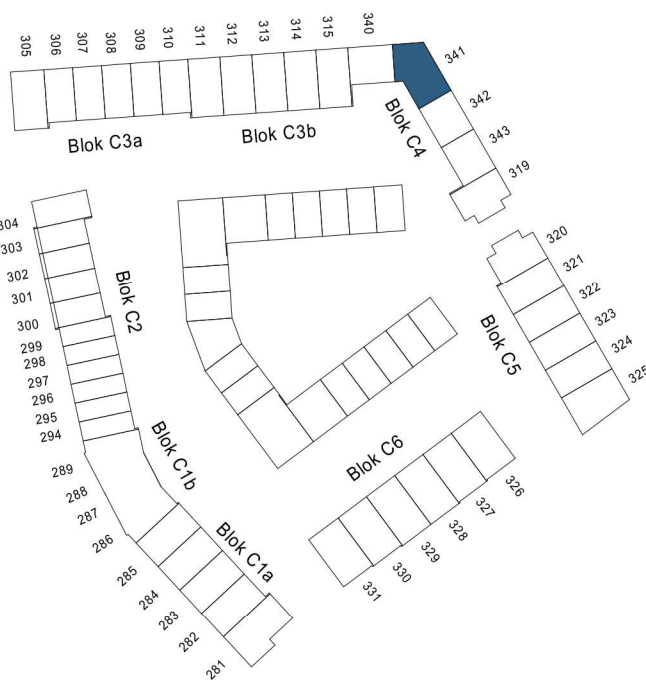

Voor de exacte woningindelingen zie de verkooptekening behorende bij het betreffende bouwnummer

De getoonde opties zijn getoetst op de BENG eisen en voldoen hieraan. De combinatie van getoonde opties én eventueel individueel gekozen opties, kunnen een negatief effect hebben op de regelgeving. Dit wordt getoetst aan de geldende BENG eisen. Hier kunnen aanvullende eisen en beperkingen uit voortkomen. Deze zijn exclusief.

project:

NIEUW KRALINGEN

betreft:
Deelplan C
Verkoopopties blok C4
Bouwnummers:
341

fase:
KAO

datum:
07-04-2022

schaal:
1:50

formaat:
A2

projectnummer:
12197

tekeningnummer:
B9.C.106c