




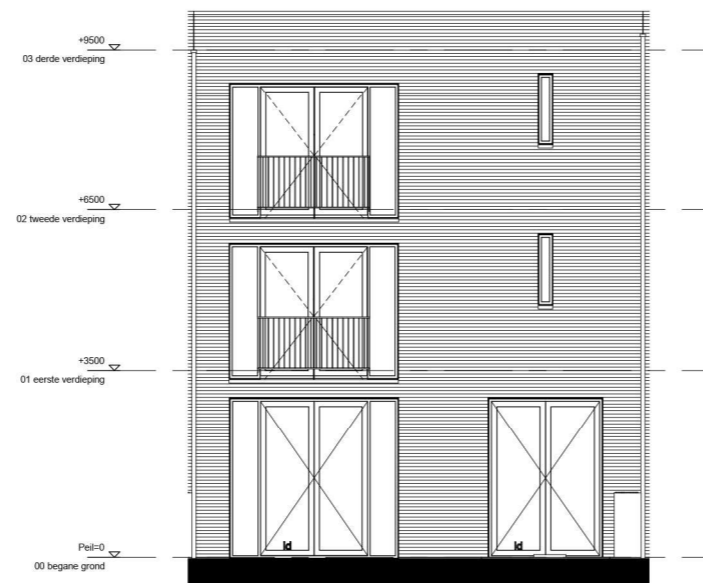


Voorgevel
bnr. 342

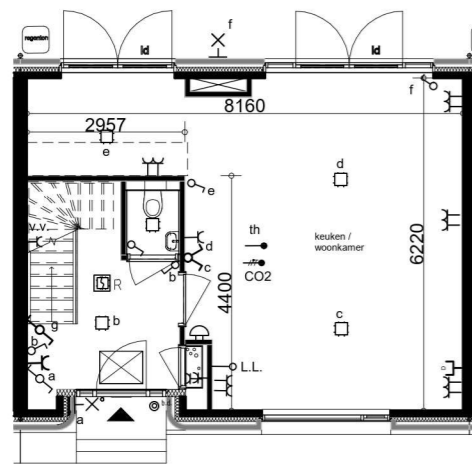


Achtergevel

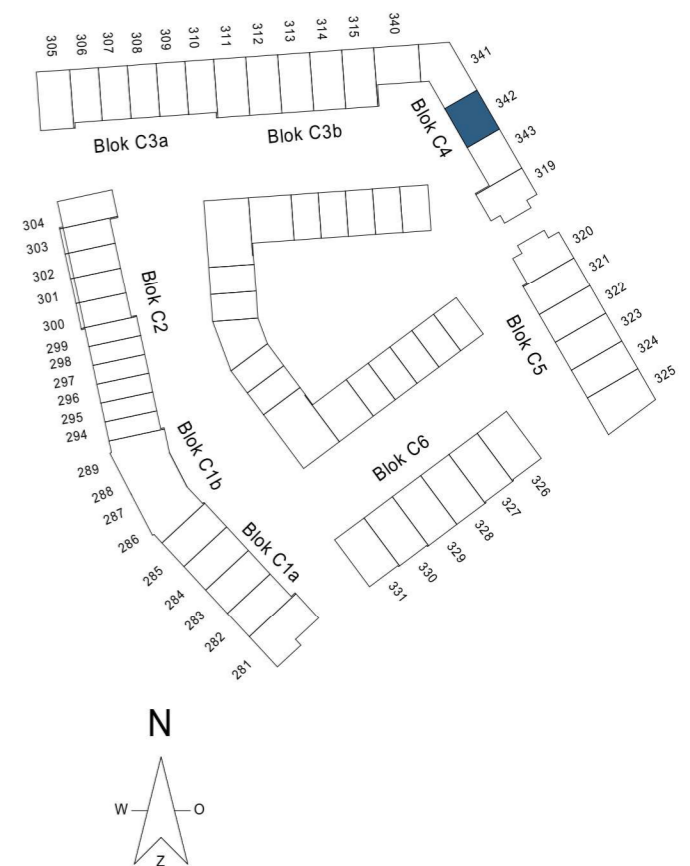

Begane Grond
bnr. 342
Optie woning indeling i.p.v. casco

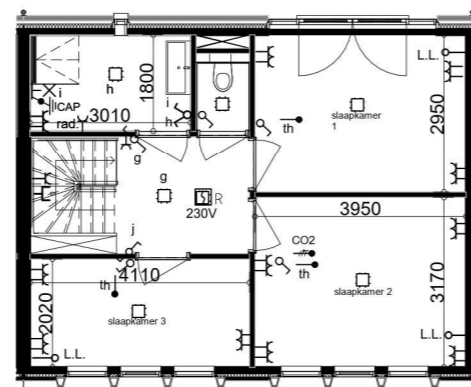

Eerste verdieping
bnr. 342
Optie woning indeling i.p.v. casco

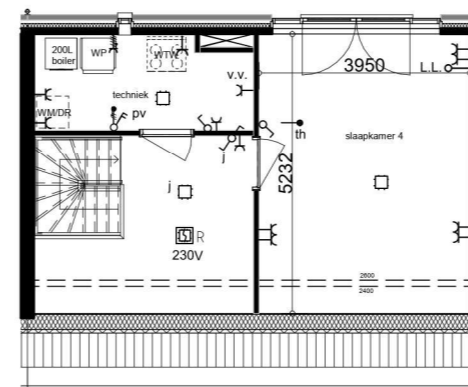

Tweede verdieping
bnr. 342
Optie woning indeling i.p.v. casco

Voor de exacte woningindelingen zie de verkooptekening behorende bij het betreffende bouwnummer

De getoonde opties zijn getoetst op de BENG eisen en voldoen hieraan. De combinatie van getoonde opties én eventueel individueel gekozen opties, kunnen een negatief effect hebben op de regelgeving. Dit wordt getoetst aan de geldende BENG eisen. Hier kunnen aanvullende eisen en beperkingen uit voortkomen. Deze zijn exclusief.

DEFINITIEF

project:

**NIEUW
KRALINGEN**

betreft:
Deelplan C
Verkoopopties blok C4
Bouwnummers:
342

fase: KAO datum: 07-04-2022 schaal: 1:50 formaat: A2

projectnummer: 12197 tekeningnummer: B9.C.106d