




Voorgevel  
bnr. 343

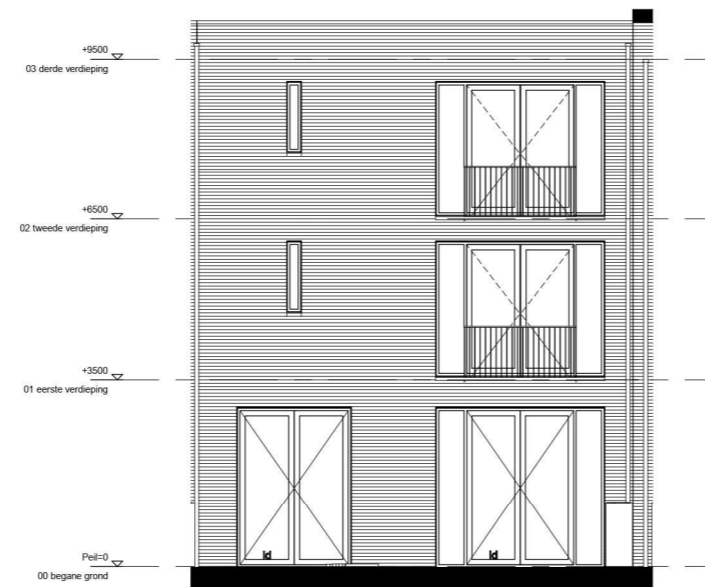


Achtergevel

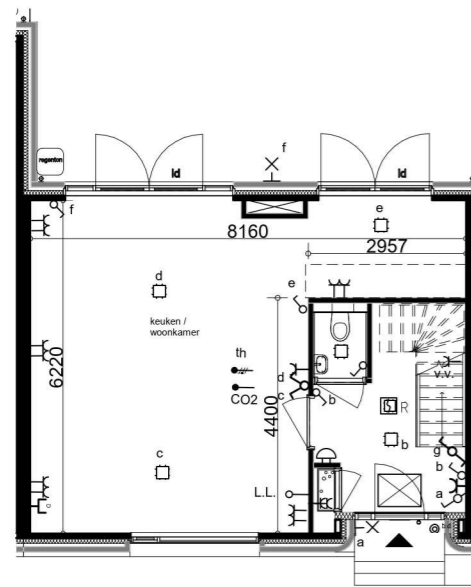



Begane Grond  
bnr. 343  
Optie woning indeling i.p.v. casco

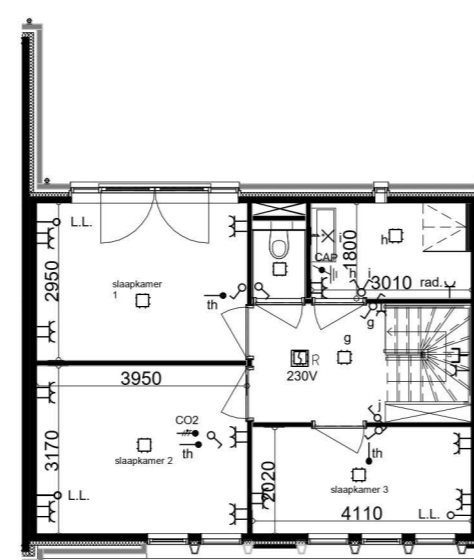

Eerste verdieping  
bnr. 343  
optie woning indeling i.p.v. casco

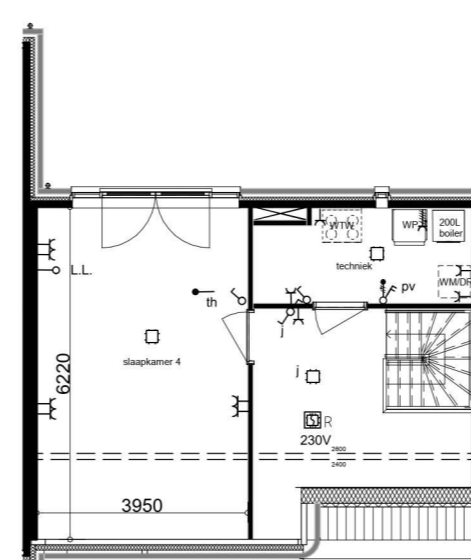

Tweede verdieping  
bnr. 343  
optie woning indeling i.p.v. casco

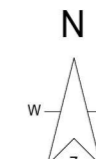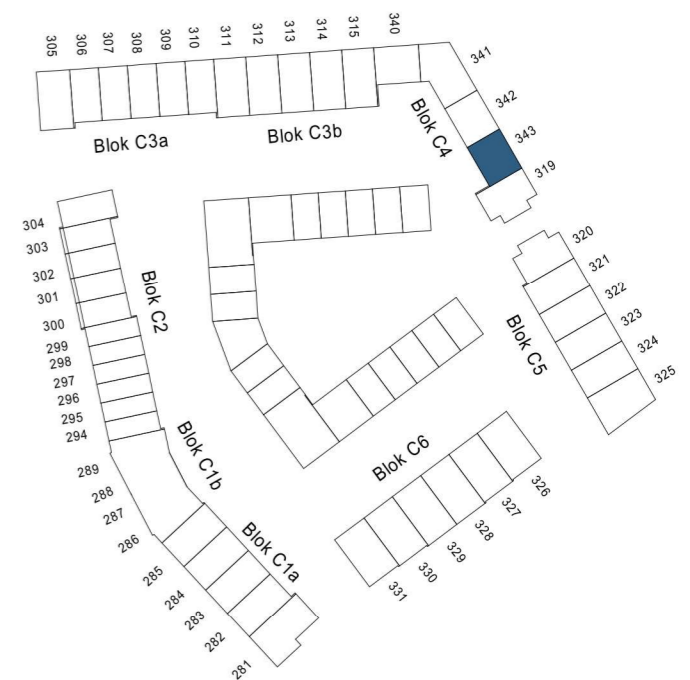

Voor de exacte woningindelingen zie de verkooptekening behorende bij het betreffende bouwnummer

De getoonde opties zijn getoetst op de BENG eisen en voldoen hieraan. De combinatie van getoonde opties én eventueel individueel gekozen opties, kunnen een negatief effect hebben op de regelgeving. Dit wordt getoetst aan de geldende BENG eisen. Hier kunnen aanvullende eisen en beperkingen uit voortkomen. Deze zijn exclusief.

DEFINITIEF

project:

**NIEUW**  
**KRALINGEN**

betreft:  
Deelplan C  
Verkoopopties blok C4  
Bouwnummers:  
343

fase: KAO datum: 07-04-2022 schaal: 1:50 formaat: A2

projectnummer: 12197 tekeningnummer: B9.C.106e