




Achtergevel  
Optie uitbouw begane grond  
(1,2m)

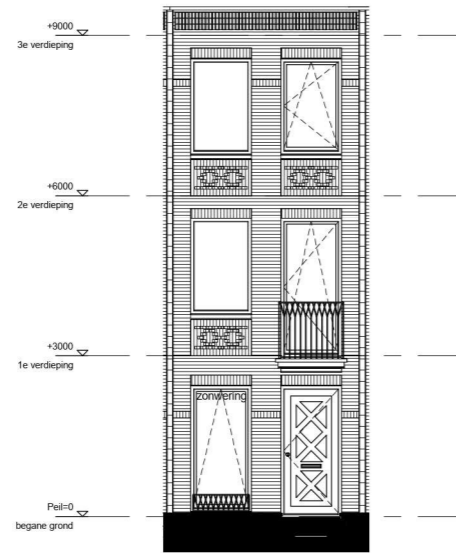


Voorgevel  
Optie uitbouw begane grond  
(1,2m)  
Uitbouw enkel mogelijk i.c.m  
zonwering voorgevel m.u.v.  
frans balkon

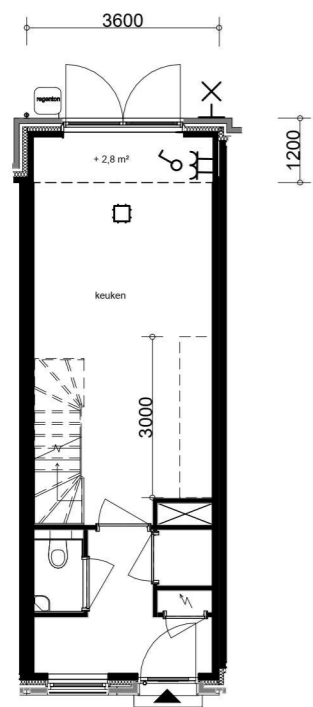


Begane Grond  
Optie uitbouw  
begane grond (1,2m)  
Uitbouw enkel mogelijk i.c.m  
zonwering voorgevel m.u.v.  
frans balkon

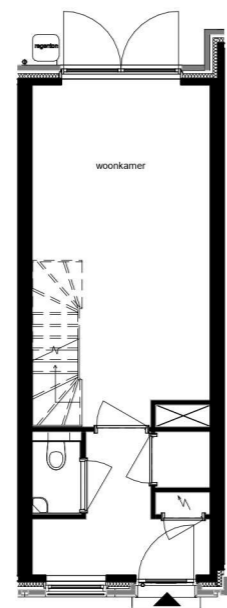



Begane Grond  
Optie  
omdraaien wonen en koken

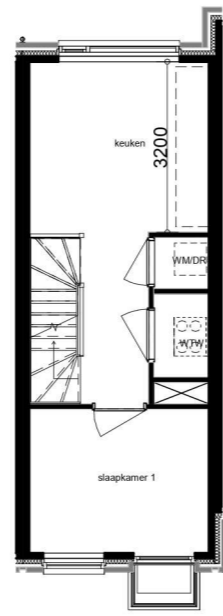

Eerste verdieping

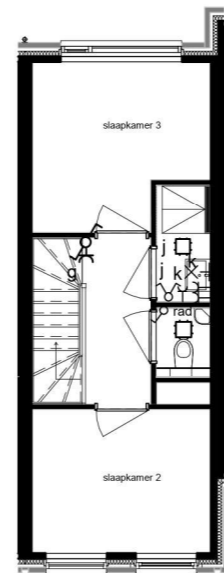

Tweede verdieping  
Optie toilet apart en de  
badkamer vergroten richting  
slaapkamer 3

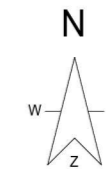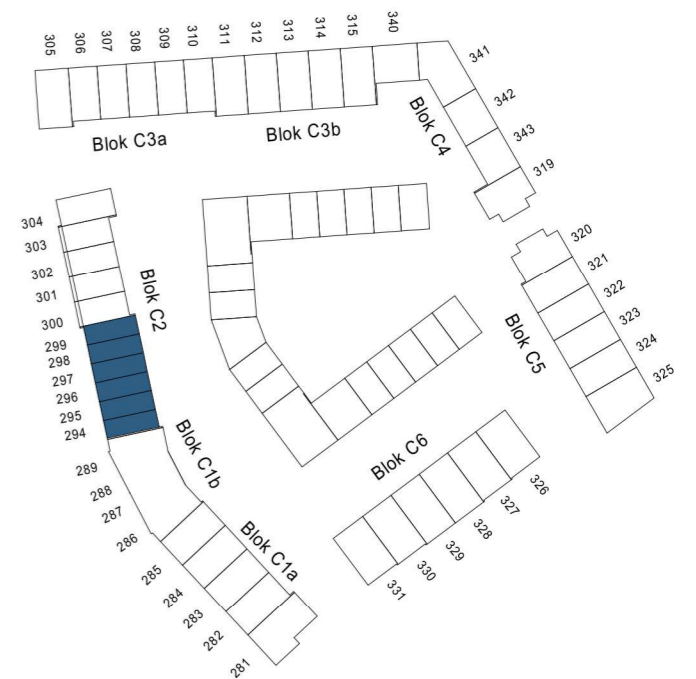

Voor de exacte woningindelingen zie de  
verkooptekening behorende bij het betreffende bouwnummer

De getoonde opties zijn getoetst op de BENG eisen en voldoen hieraan.  
De combinatie van getoonde opties én eventueel individueel gekozen  
opties, kunnen een negatief effect hebben op de regelgeving. Dit wordt  
getoetst aan de geldende BENG eisen. Hier kunnen aanvullende eisen en  
beperkingen uit voortkomen. Deze zijn exclusief.

DEFINITIEF

project:

**NIUW**  
**KRALINGEN**

betreft:

Deelplan C  
Verkoopopties blok C2B  
Bouwnummers:  
294-299

fase:

KAO

datum:

07-04-2022

schaal:

1:50

formaat:

A2

projectnummer:

12197

tekeningnummer:

B9.C.102