




Achtergevel  
Optie uitbouw begane grond  
en eerste verdieping (2,4m)

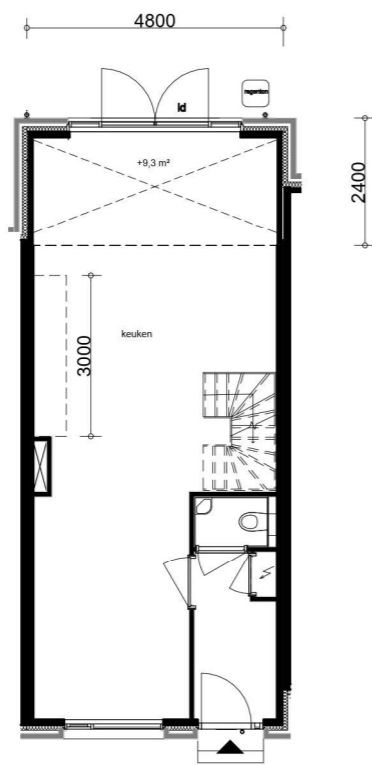


Begane Grond  
Optie uitbouw begane grond en eerste verdieping (2,4m)

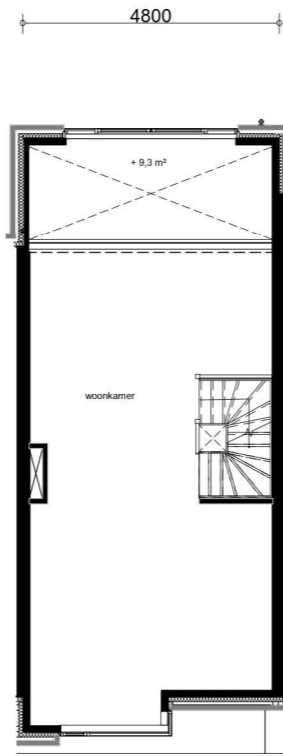


Eerste verdieping

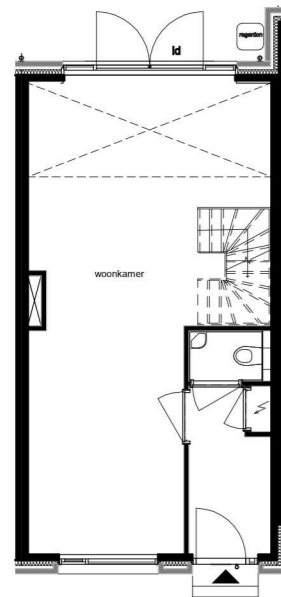


Begane grond  
Optie omdraaien wonen en koken op verdieping

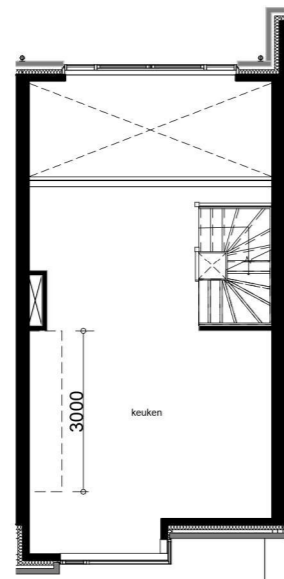



Eerste verdieping

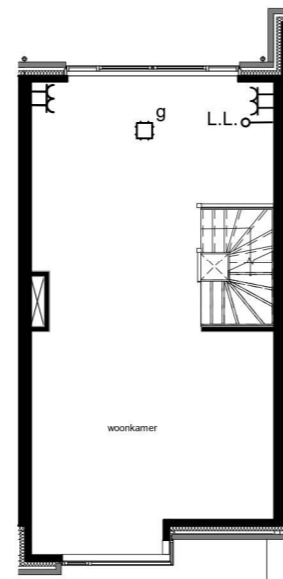

Eerste verdieping  
bnr. 300-303  
Optie vide dichtzetten.

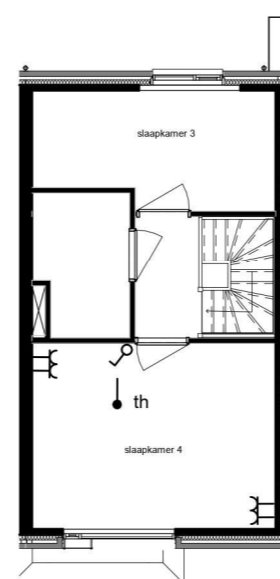

Derde verdieping  
Opties indeling zolderverdieping  
met extra slaapkamer

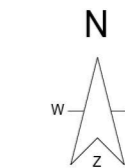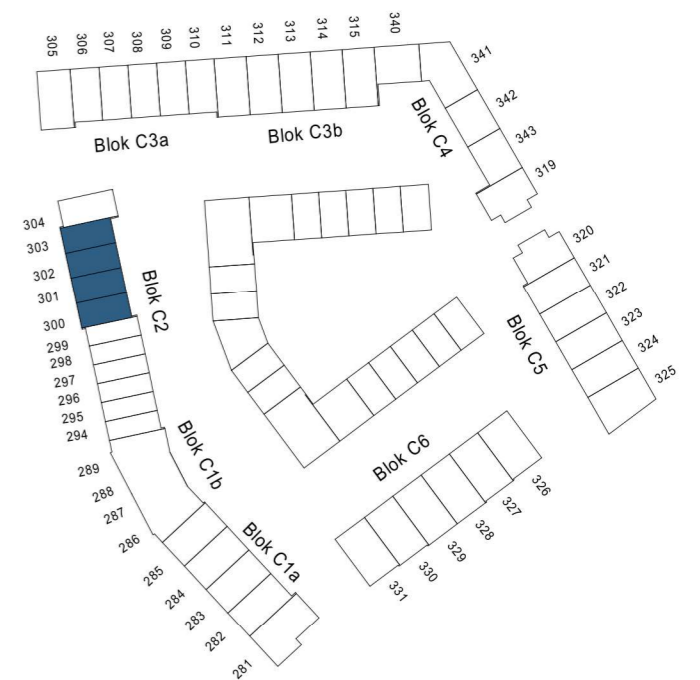

Voor de exacte woningindelingen zie de  
verkooptekening behorende bij het betreffende bouwnummer

De getoonde opties zijn getoetst op de BENG eisen en voldoen hieraan.  
De combinatie van getoonde opties én eventueel individueel gekozen  
opties, kunnen een negatief effect hebben op de regelgeving. Dit wordt  
getoetst aan de geldende BENG eisen. Hier kunnen aanvullende eisen en  
beperkingen uit voortkomen. Deze zijn exclusief.

DEFINITIEF

project:

**NIEUW  
KRALINGEN**

betreft:  
Deelplan C  
Verkoopopties blok C2A  
Bouwnummers:  
300-303

fase: KAO      datum: 07-04-2022      schaal: 1:50      formaat: A2

projectnummer: 12197      tekeningnummer: B9.C.103a