




voorgevel
1 : 50




achtergevel
1 : 50




rechter zijgevel
1 : 50

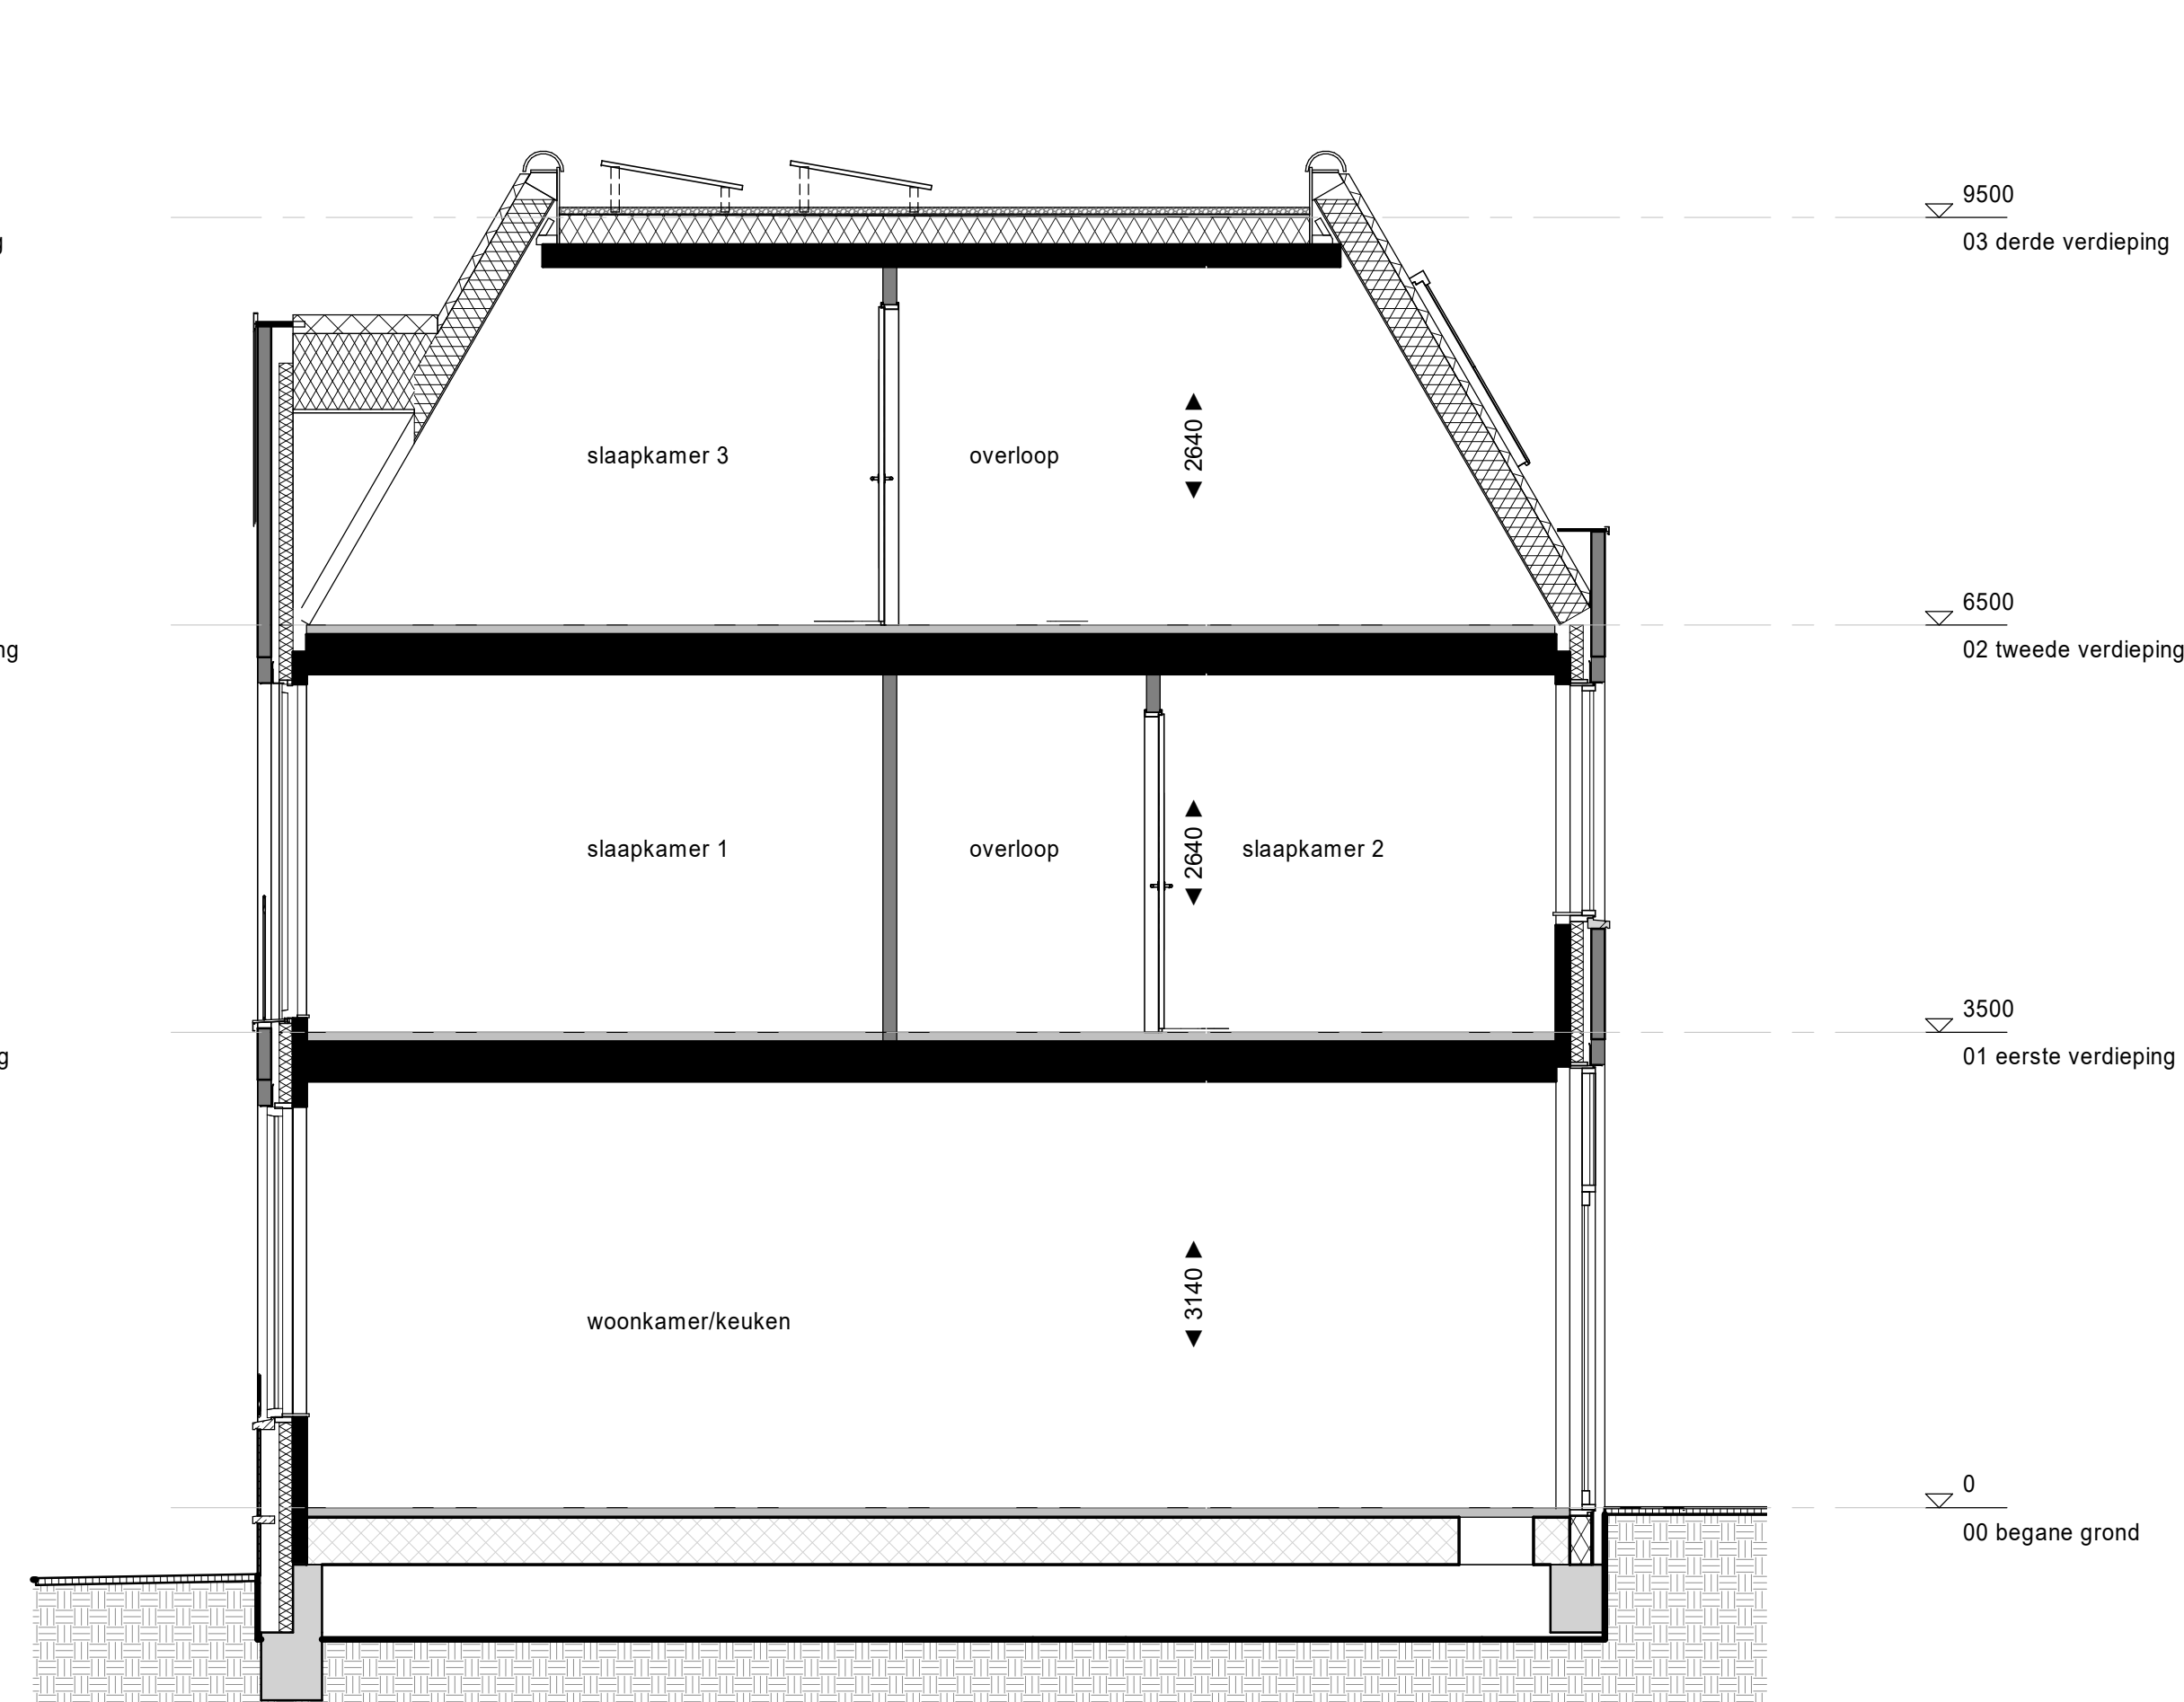


doorsnede
1 : 50

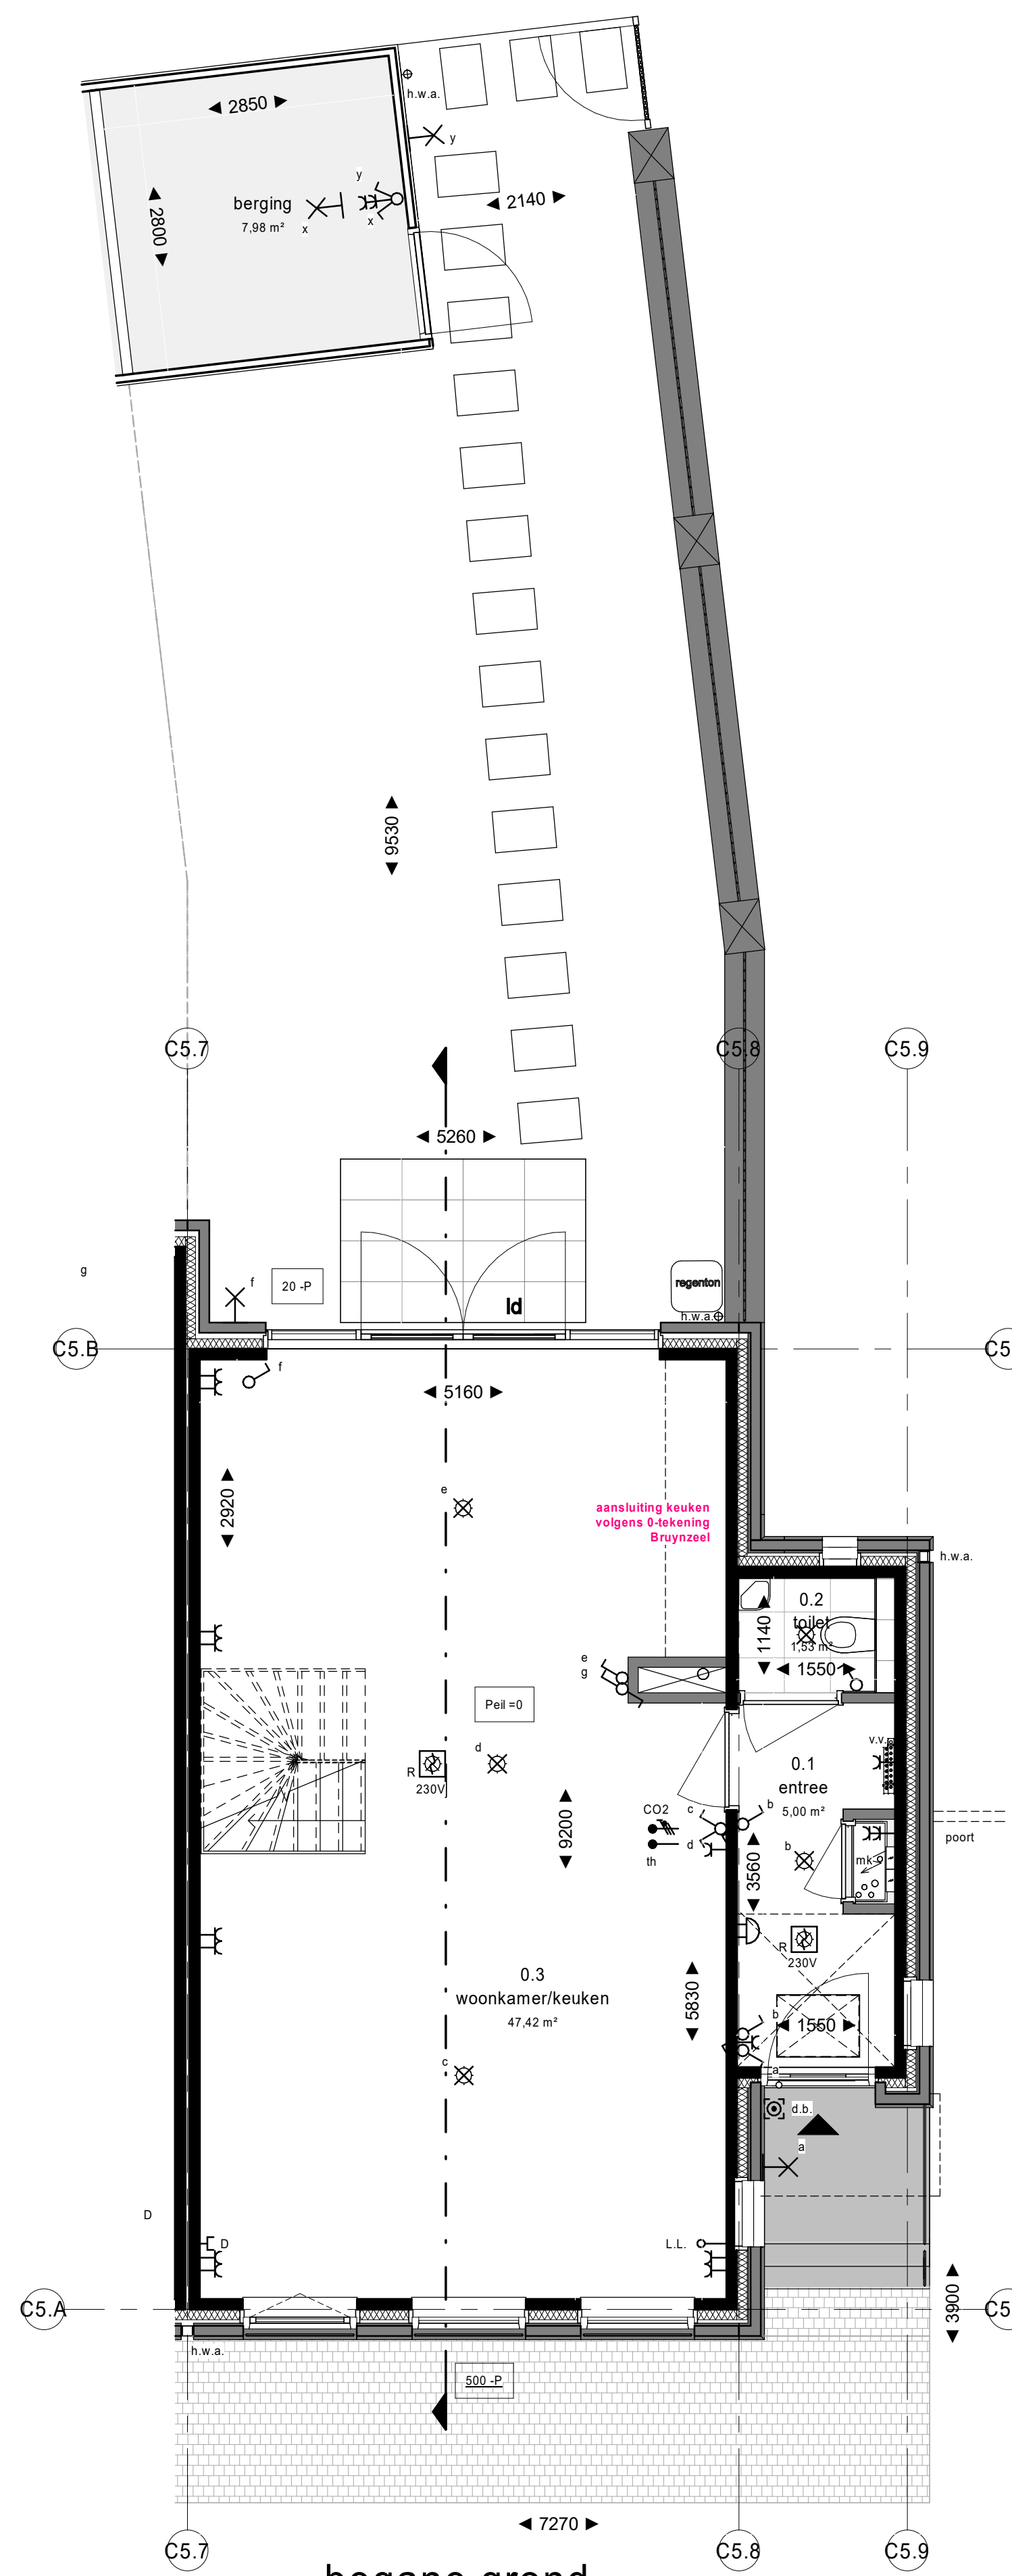


begane grond
1 : 50

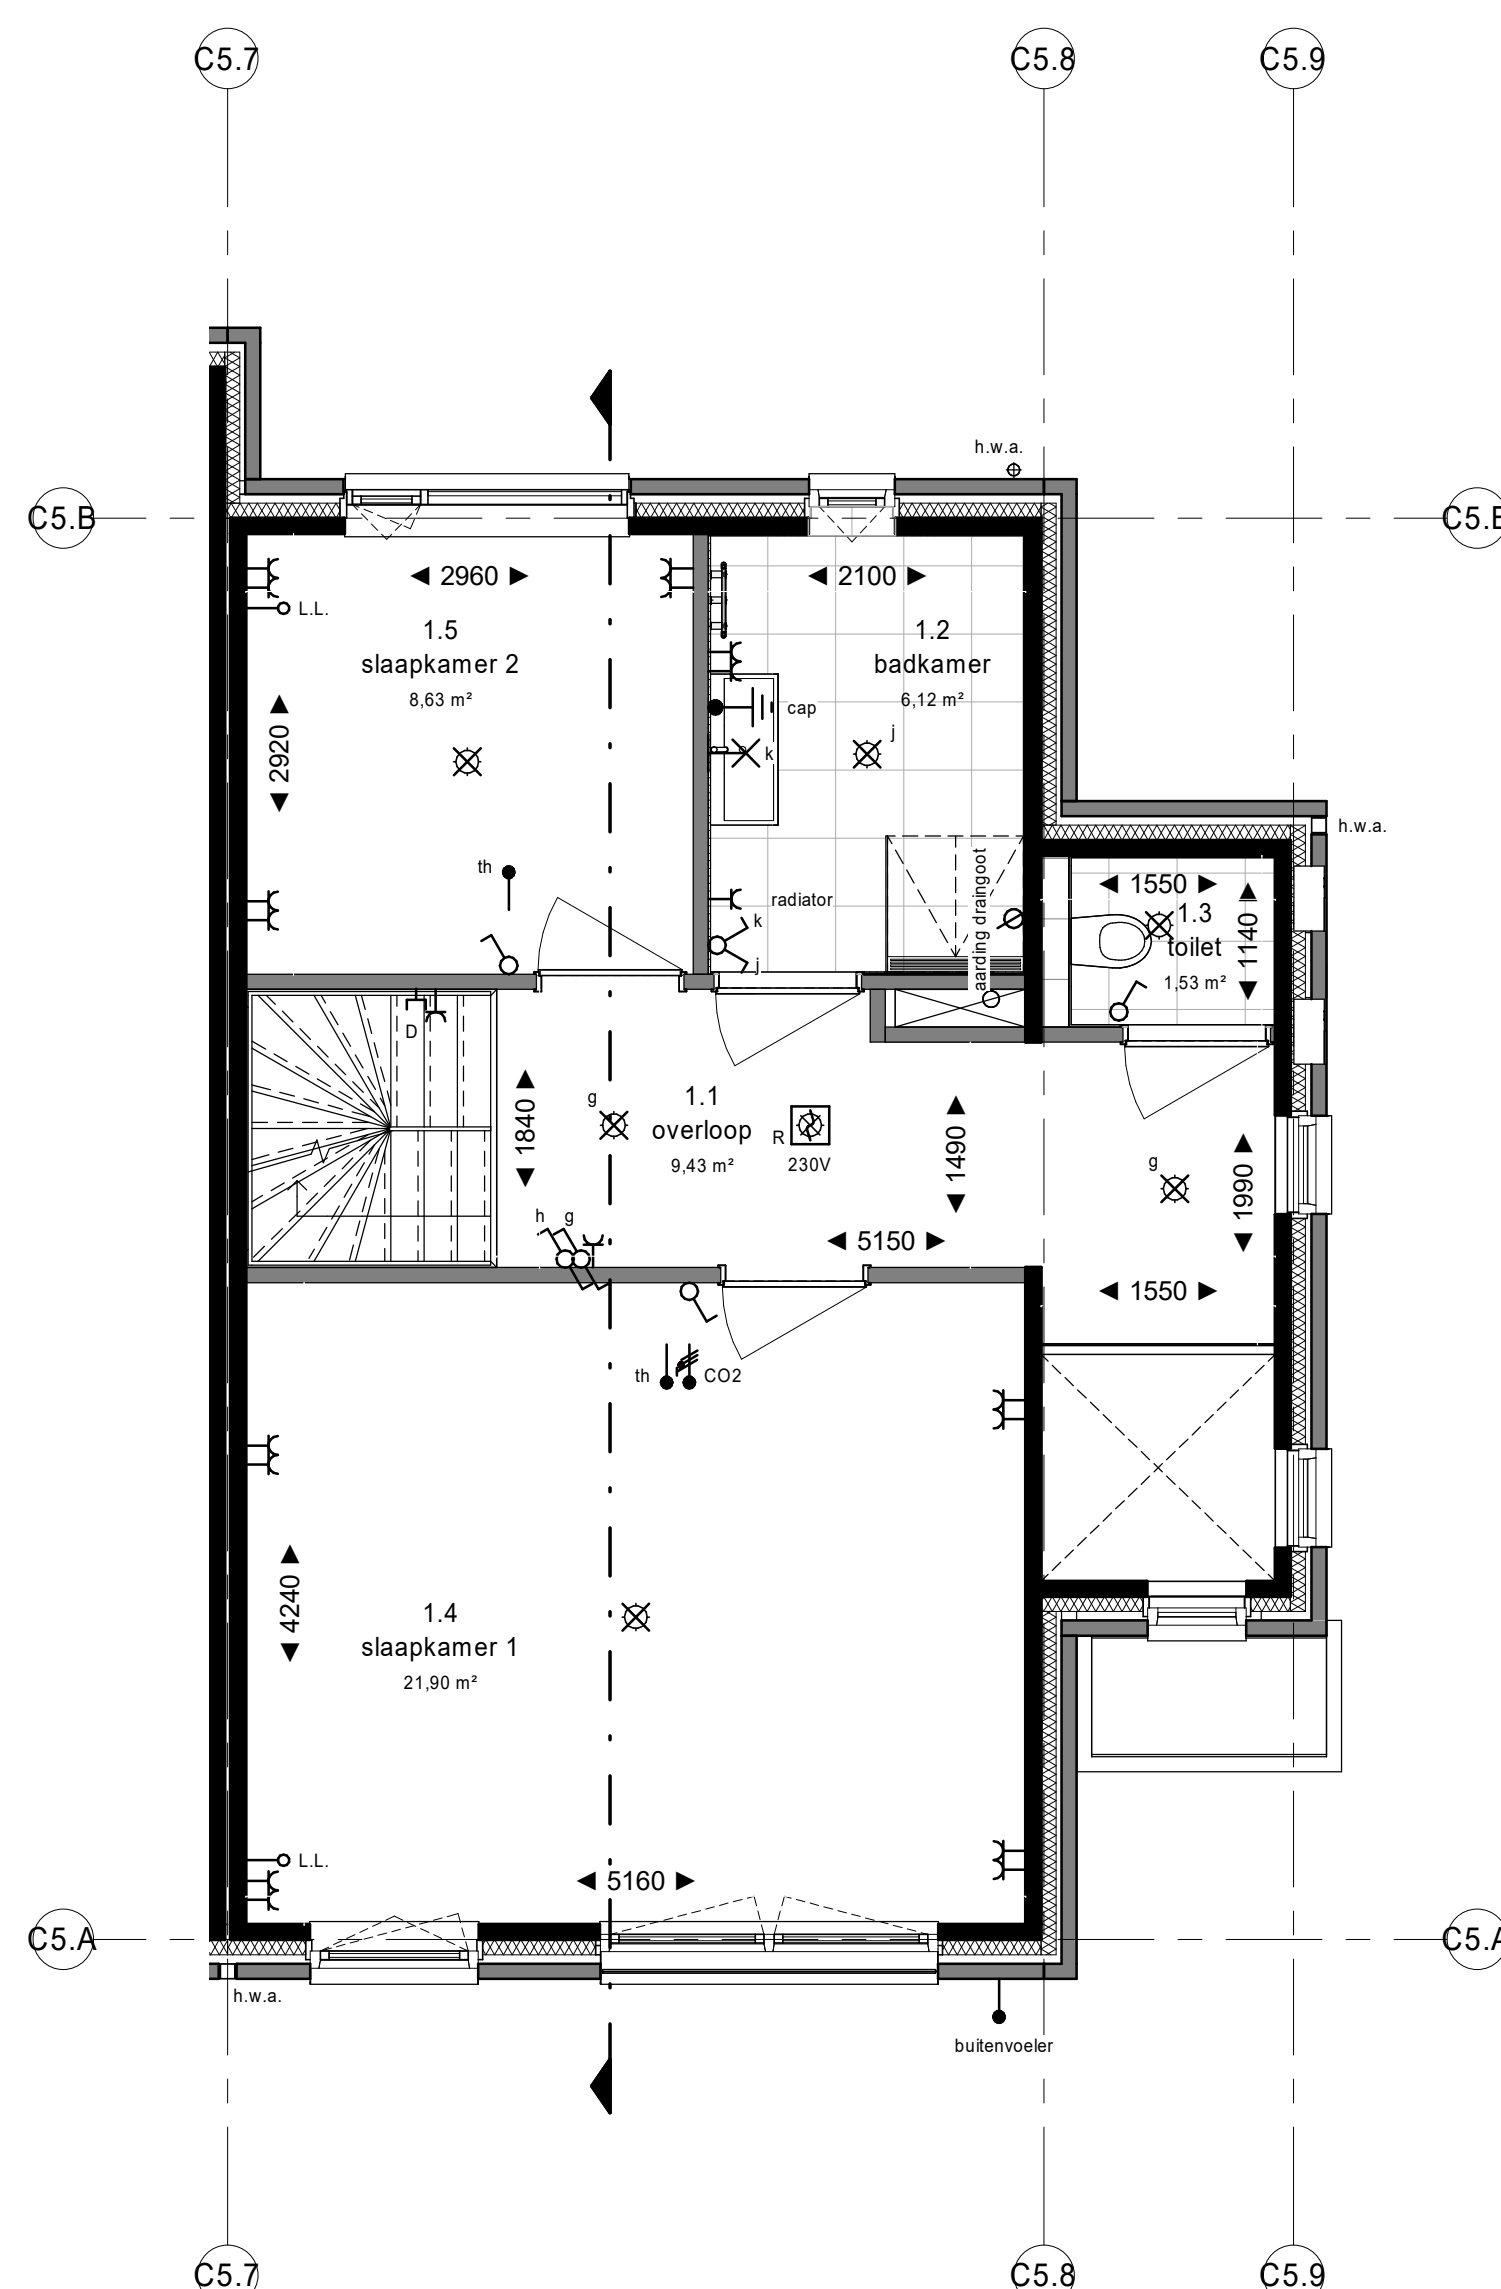


eerste verdieping
1 : 50

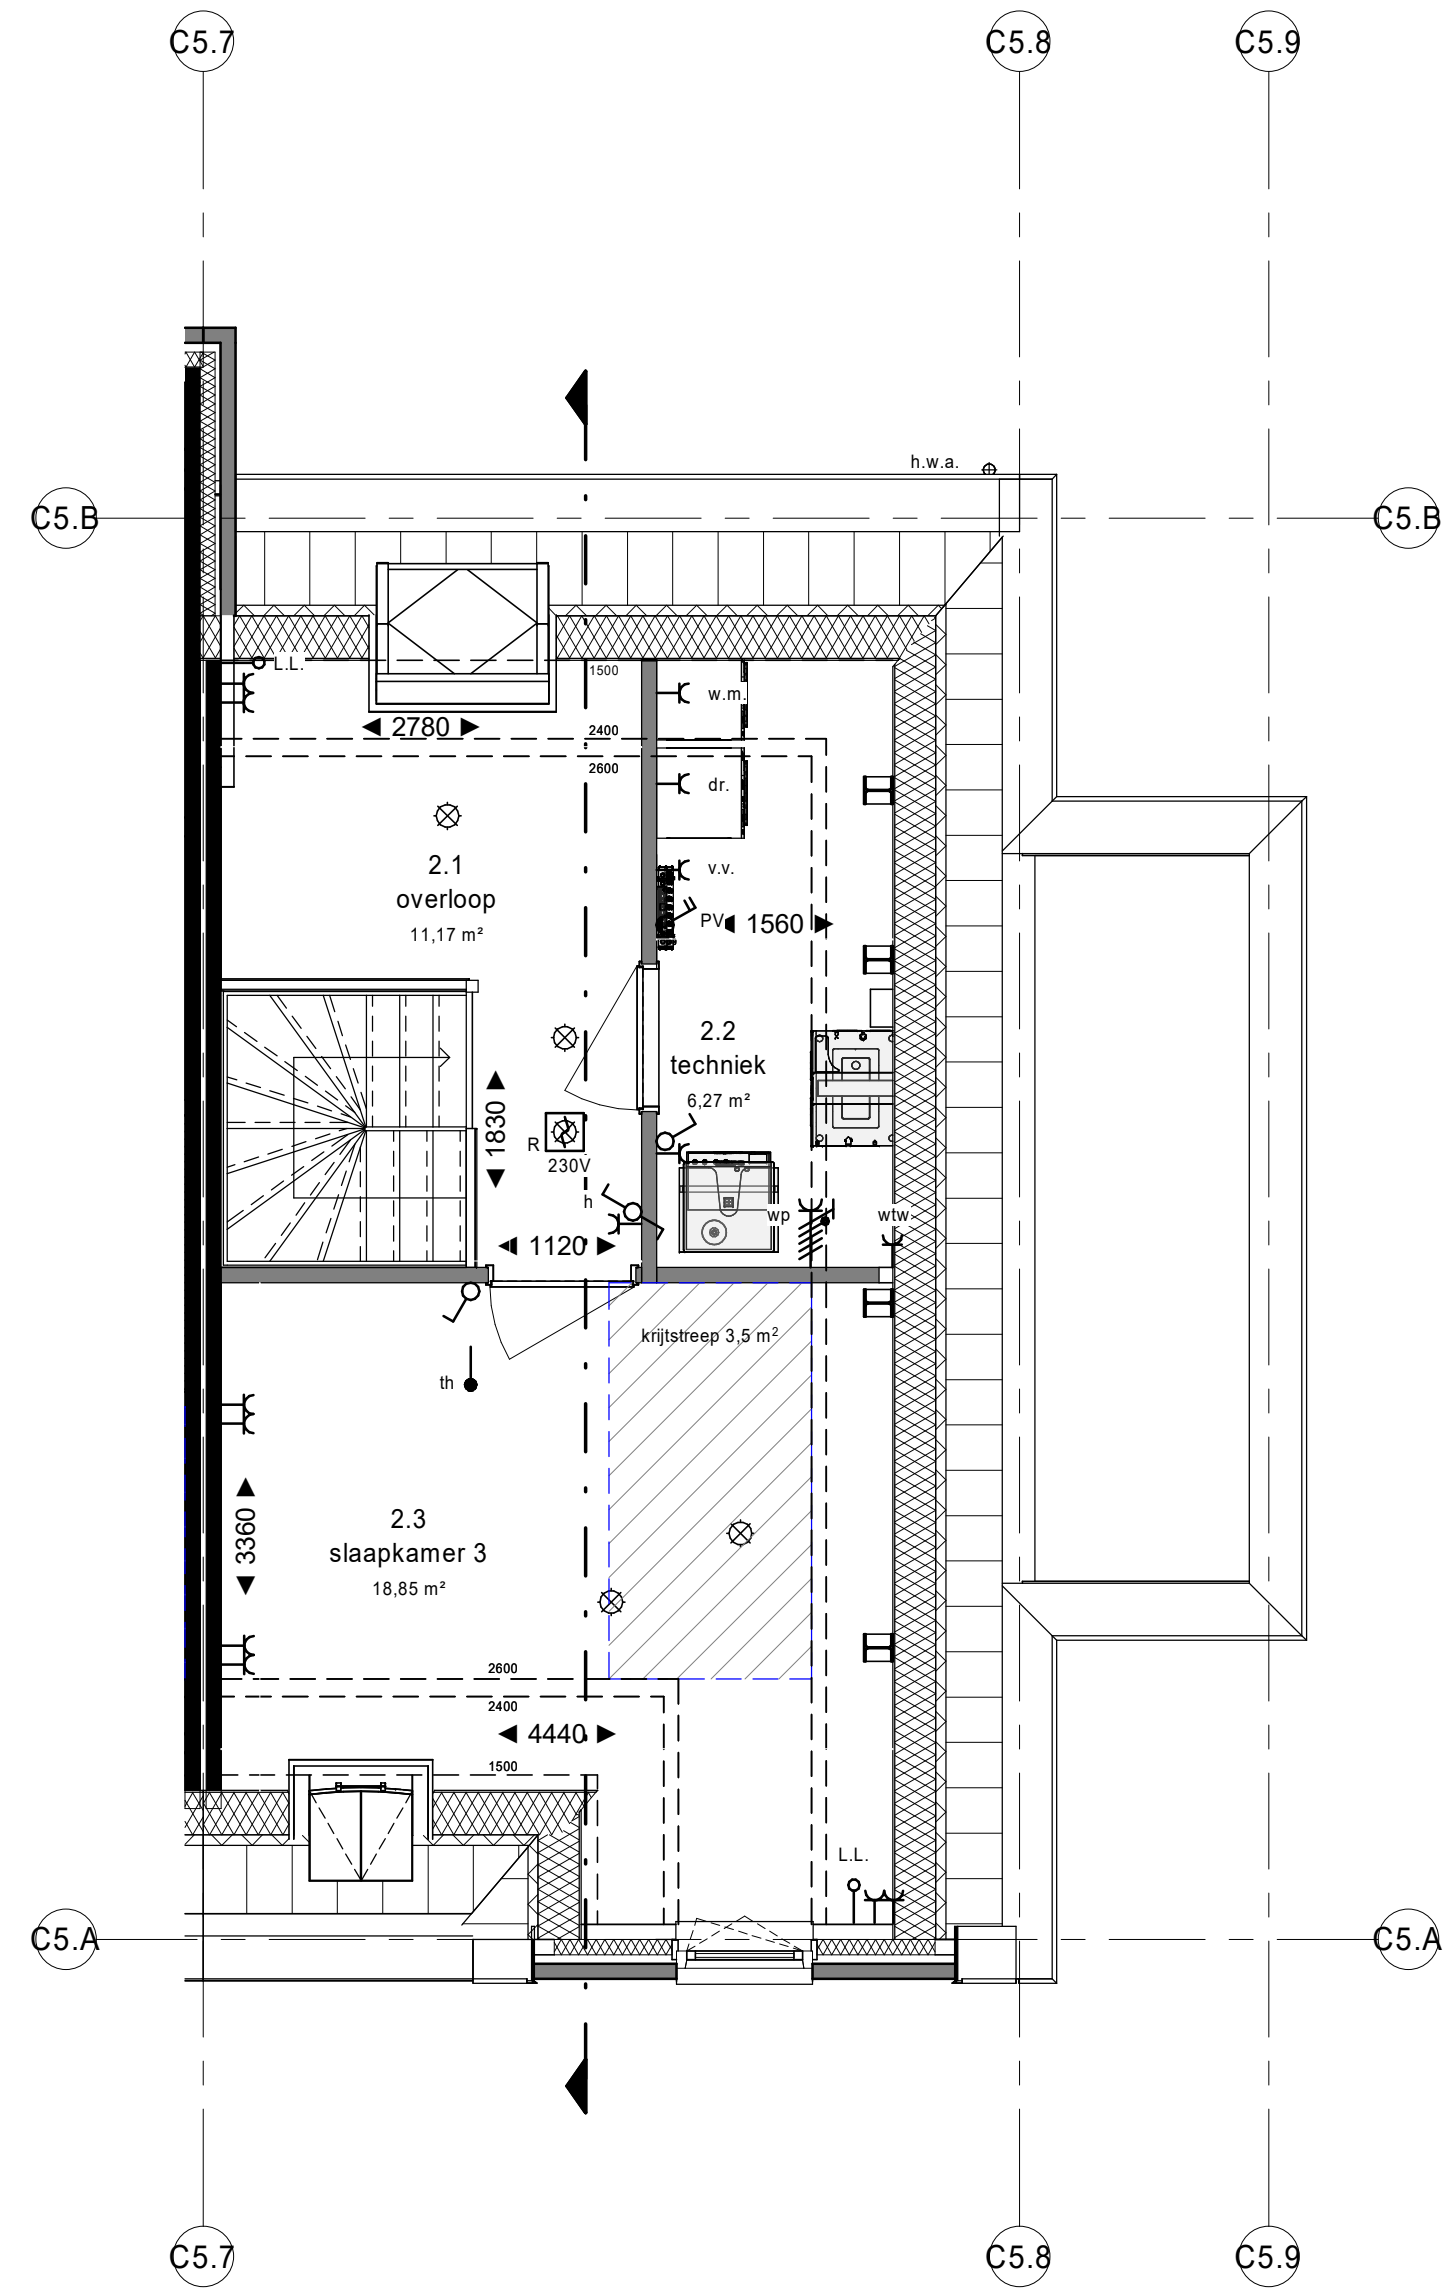

tweede verdieping
1 : 50

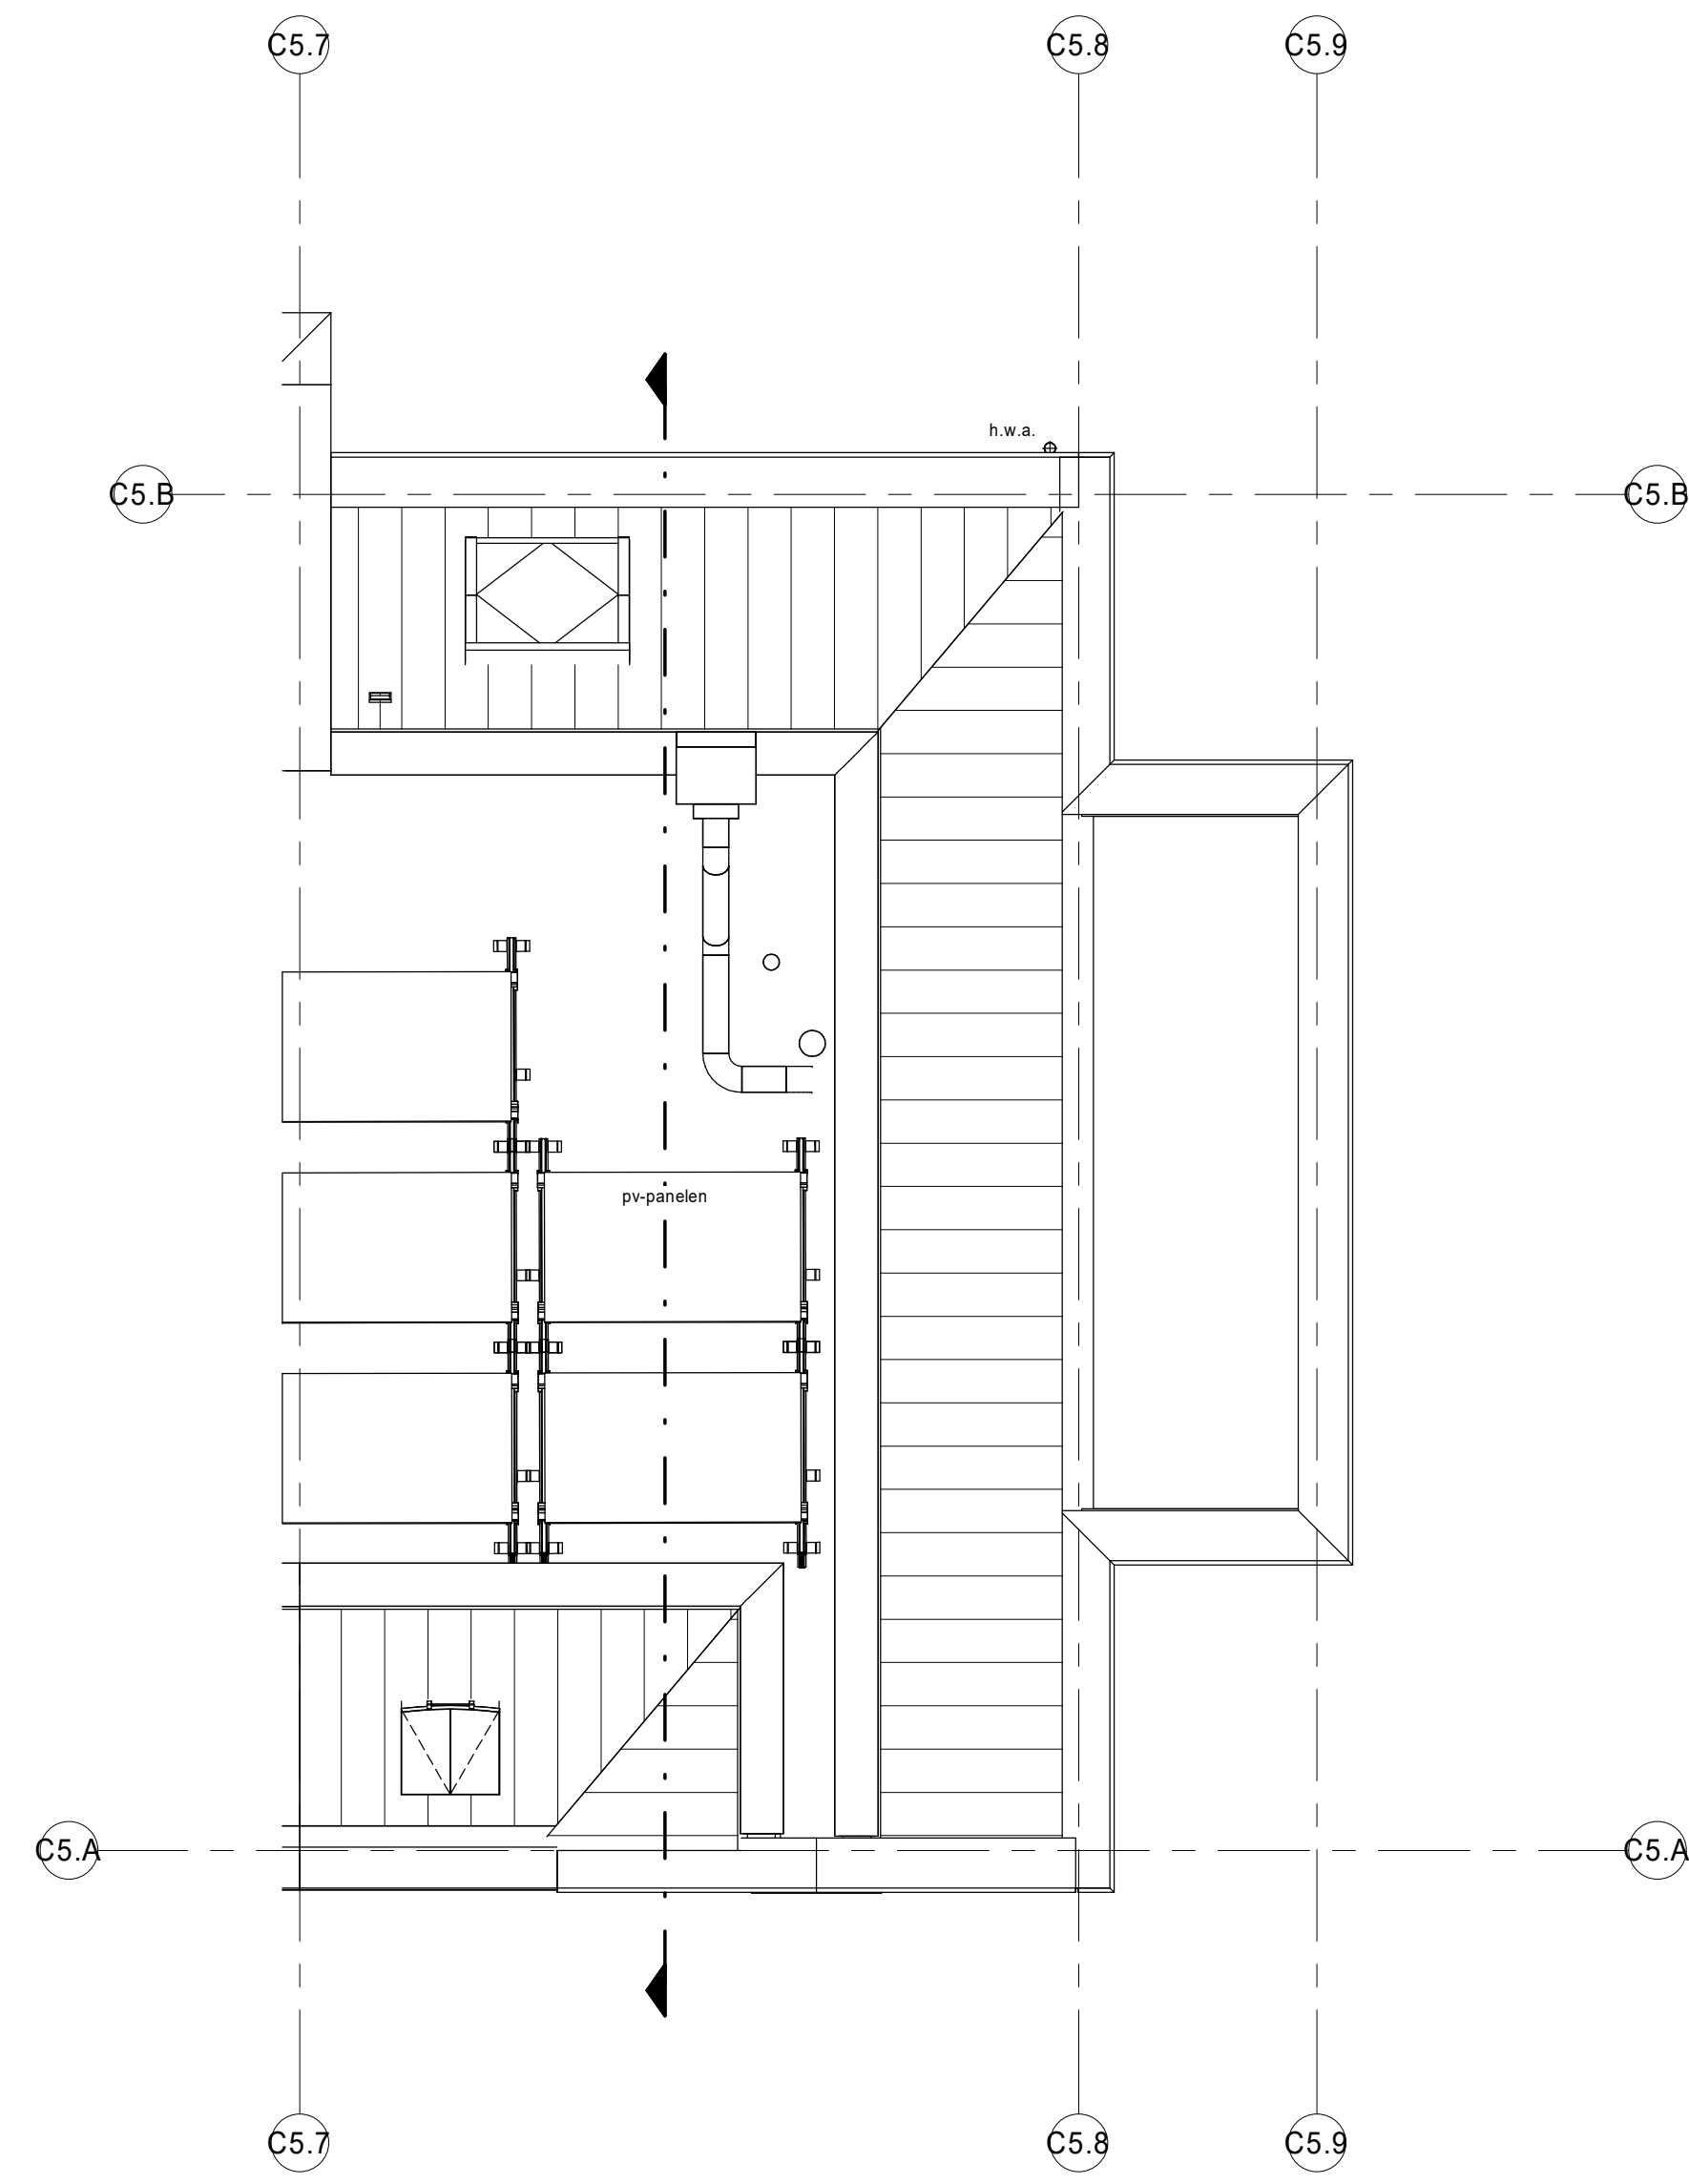

dak
1 : 50

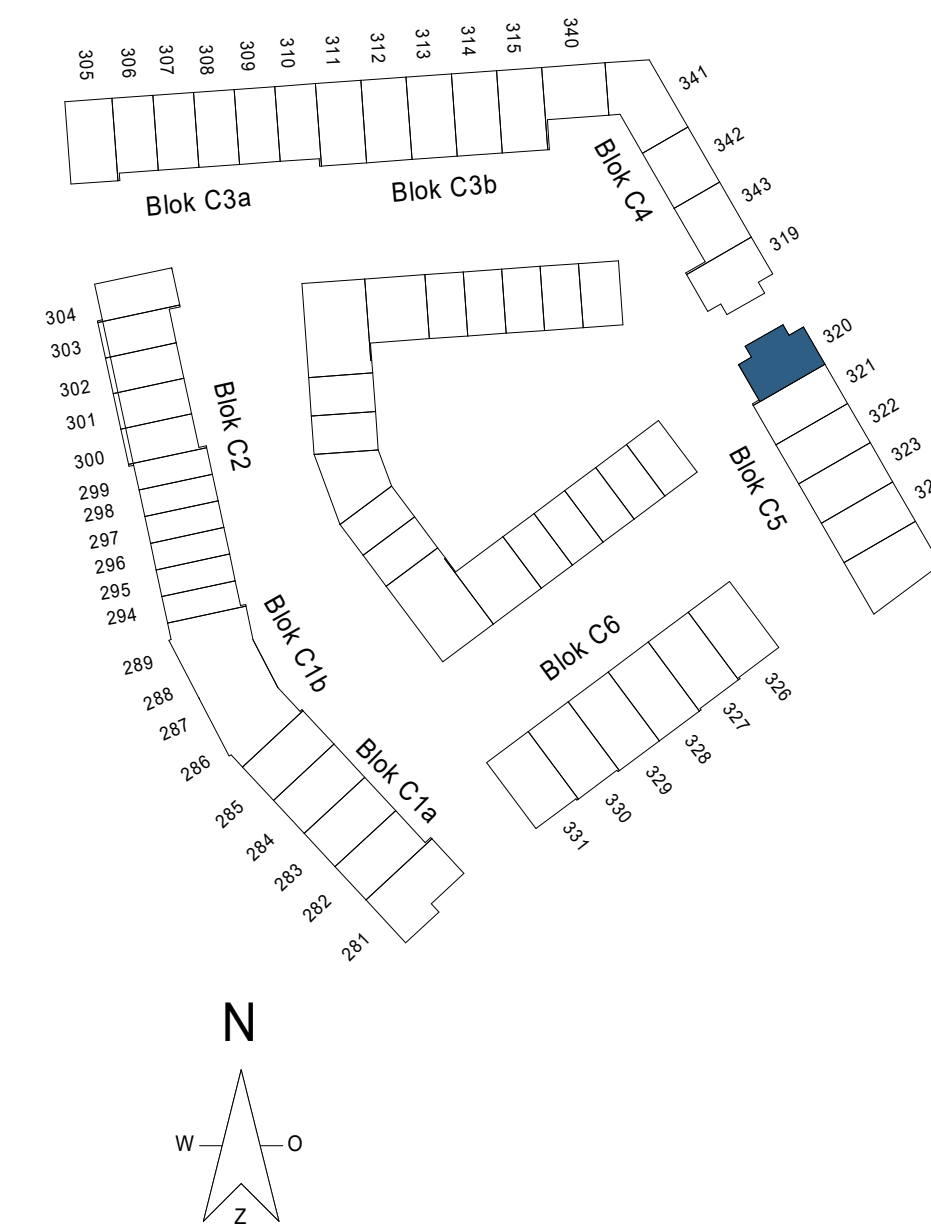

Kleuren en materialen zijn indicatief, materiaal en afwerking conform technische omschrijving en technische uitwerking.
E&W installatie zijn indicatief weergegeven, zie tevens de technische omschrijving.

project:
NIEUW KRALINGEN
BNR 320

fase:
KAO
datum:
07-04-2022
schaal:
1:50
formaat:
A0+
projectnummer:
12197
tekeningnummer:
B9.C5.601