




Voorgevel
1 : 50

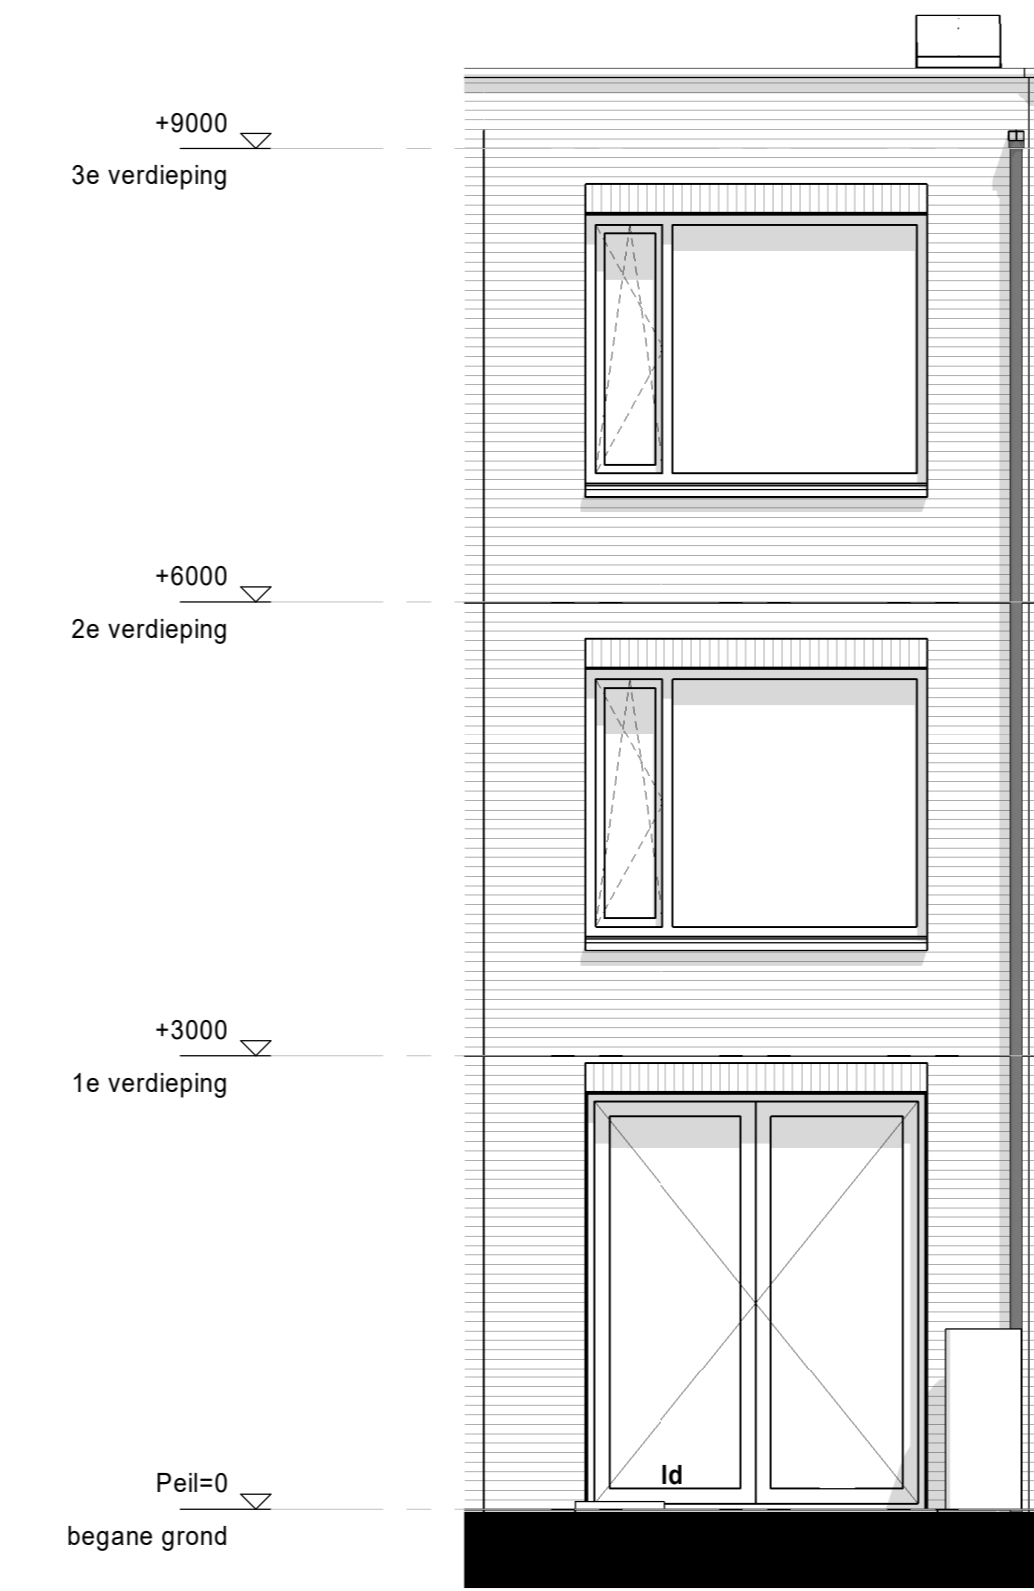


Achtergevel
1 : 50

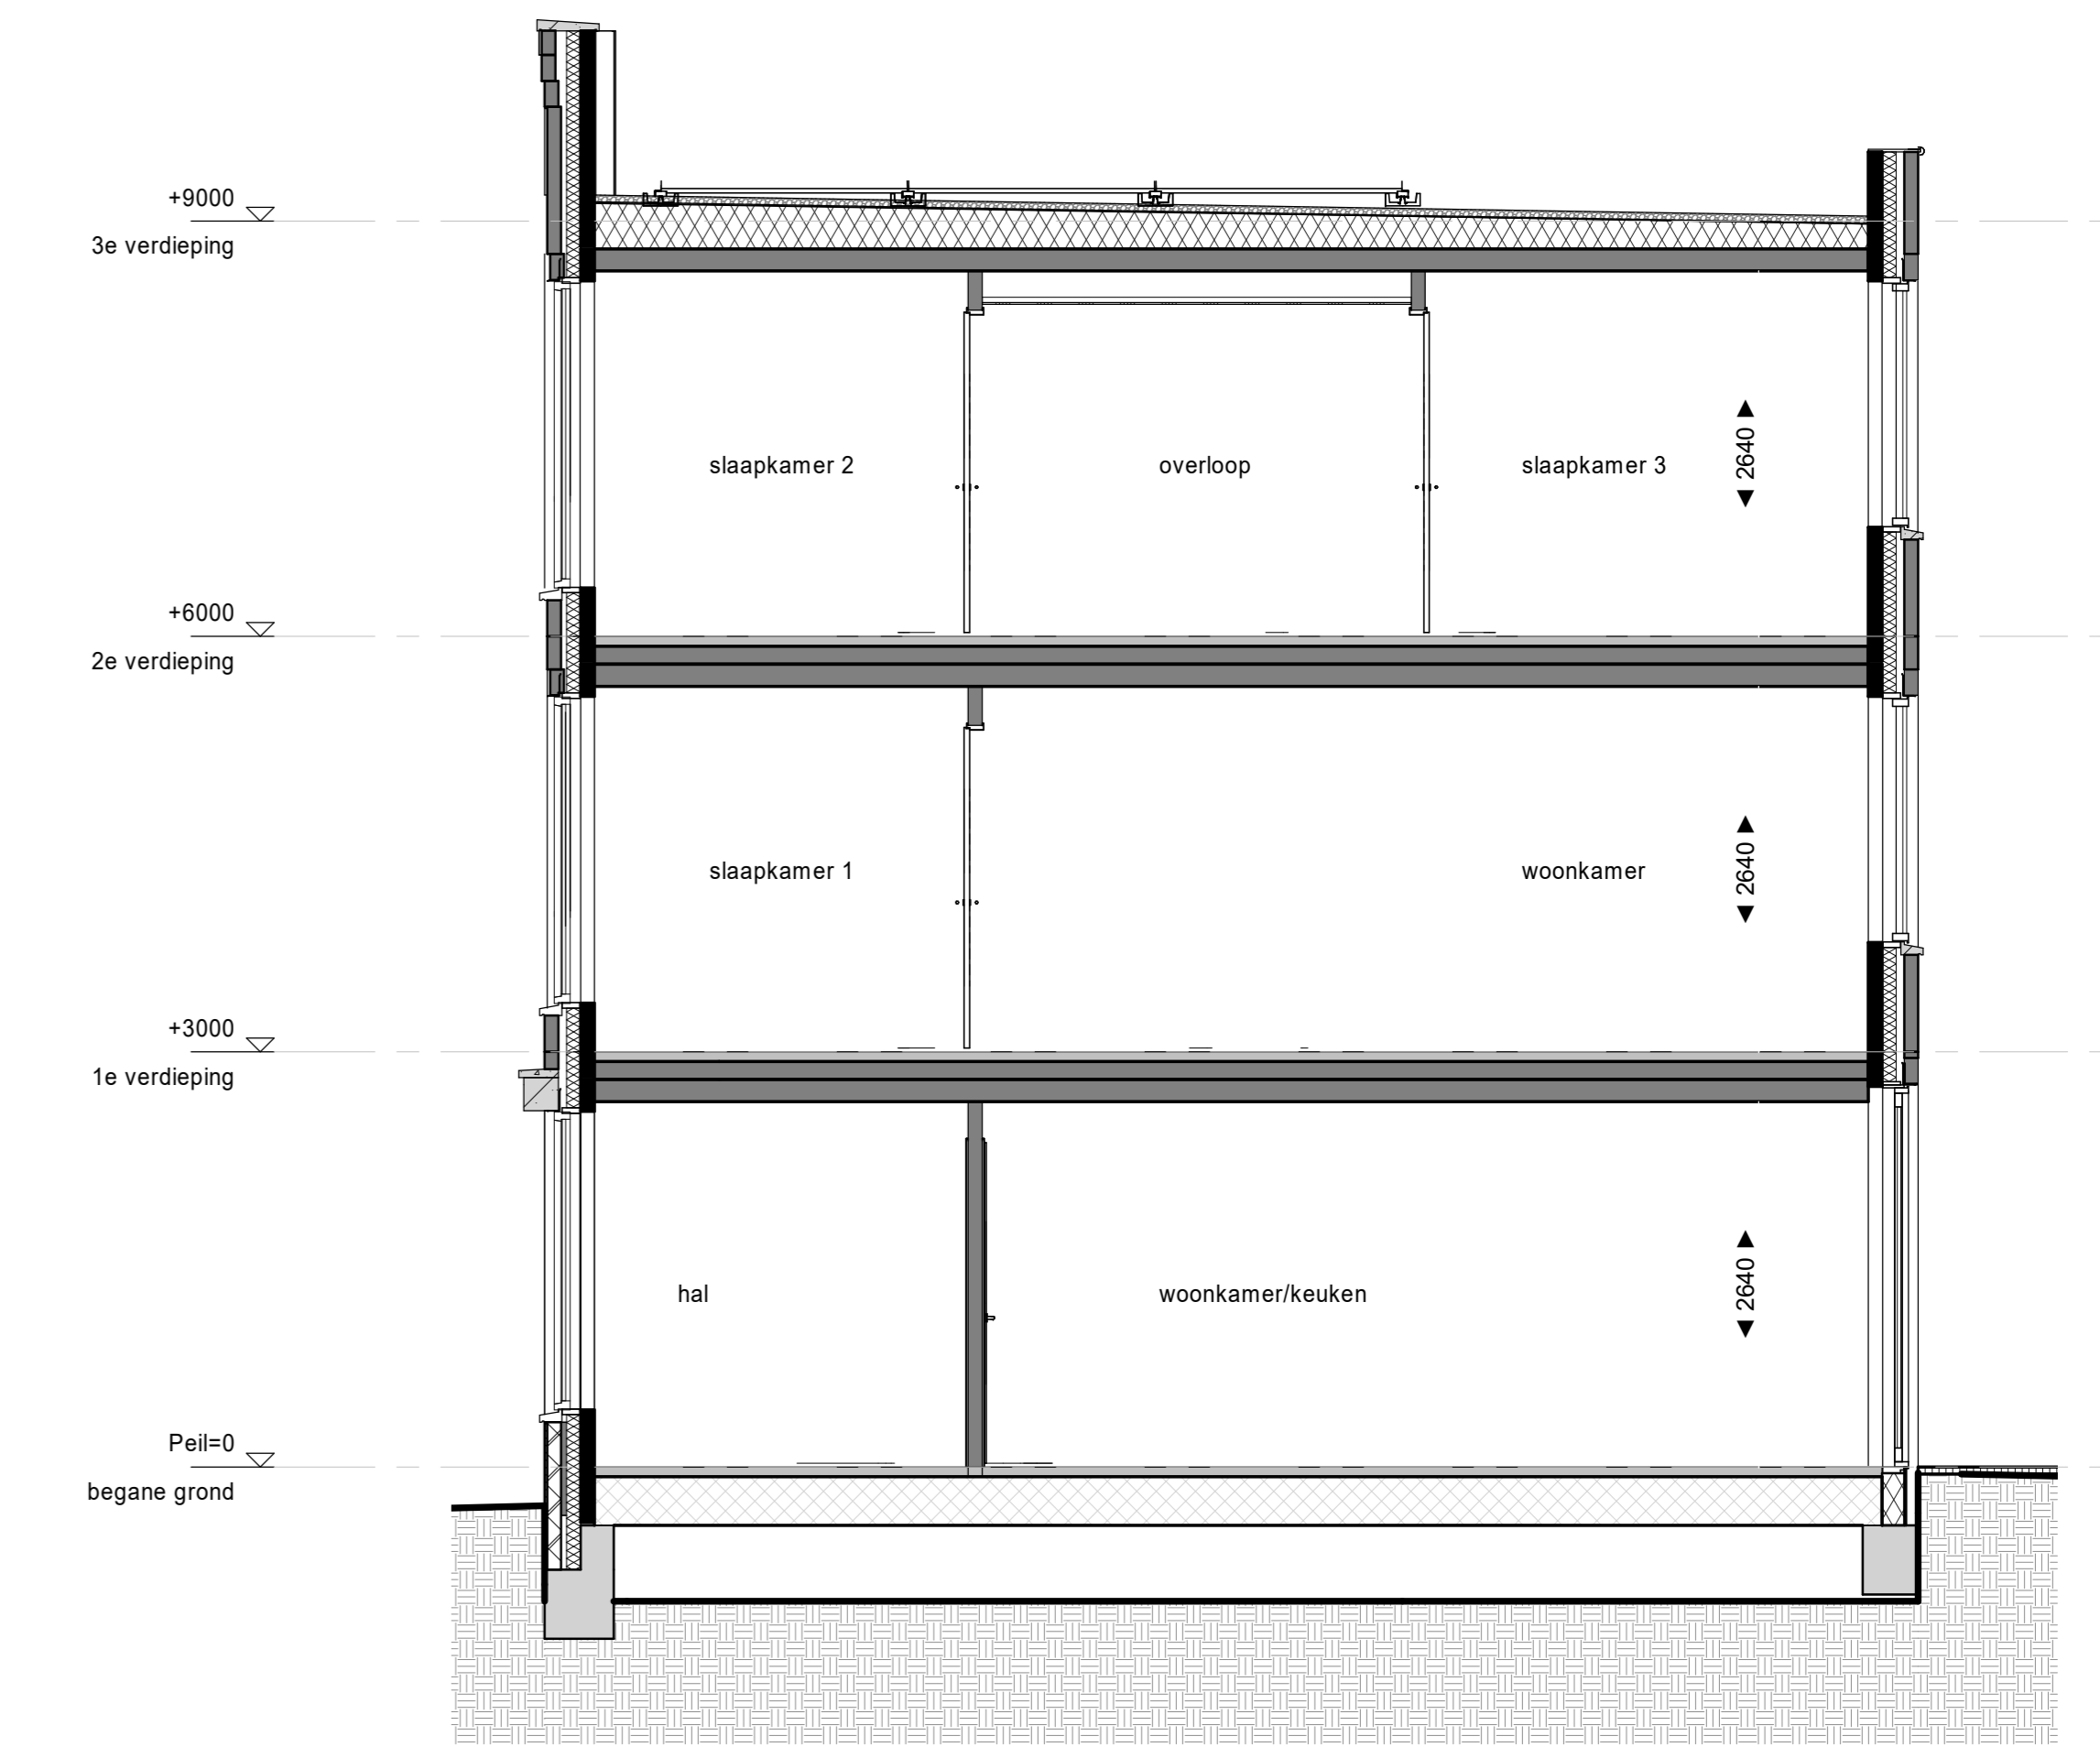


doorsnede
1 : 50

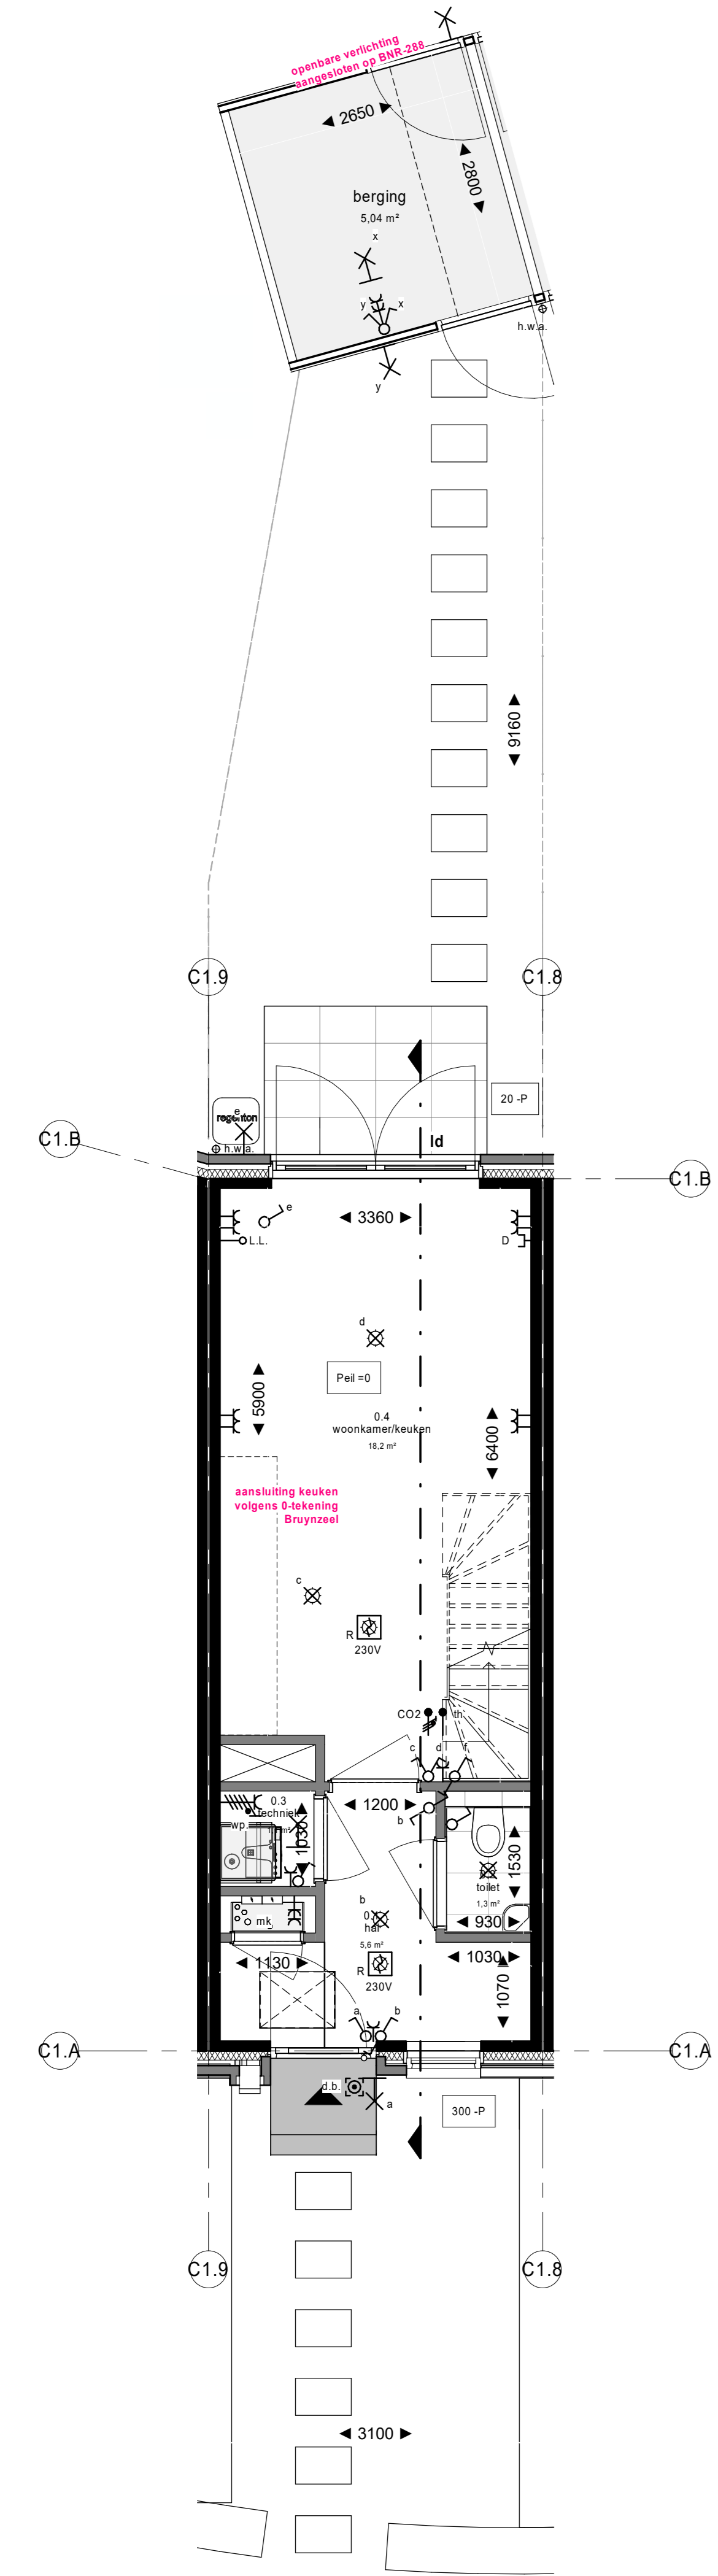


begane grond
1 : 50

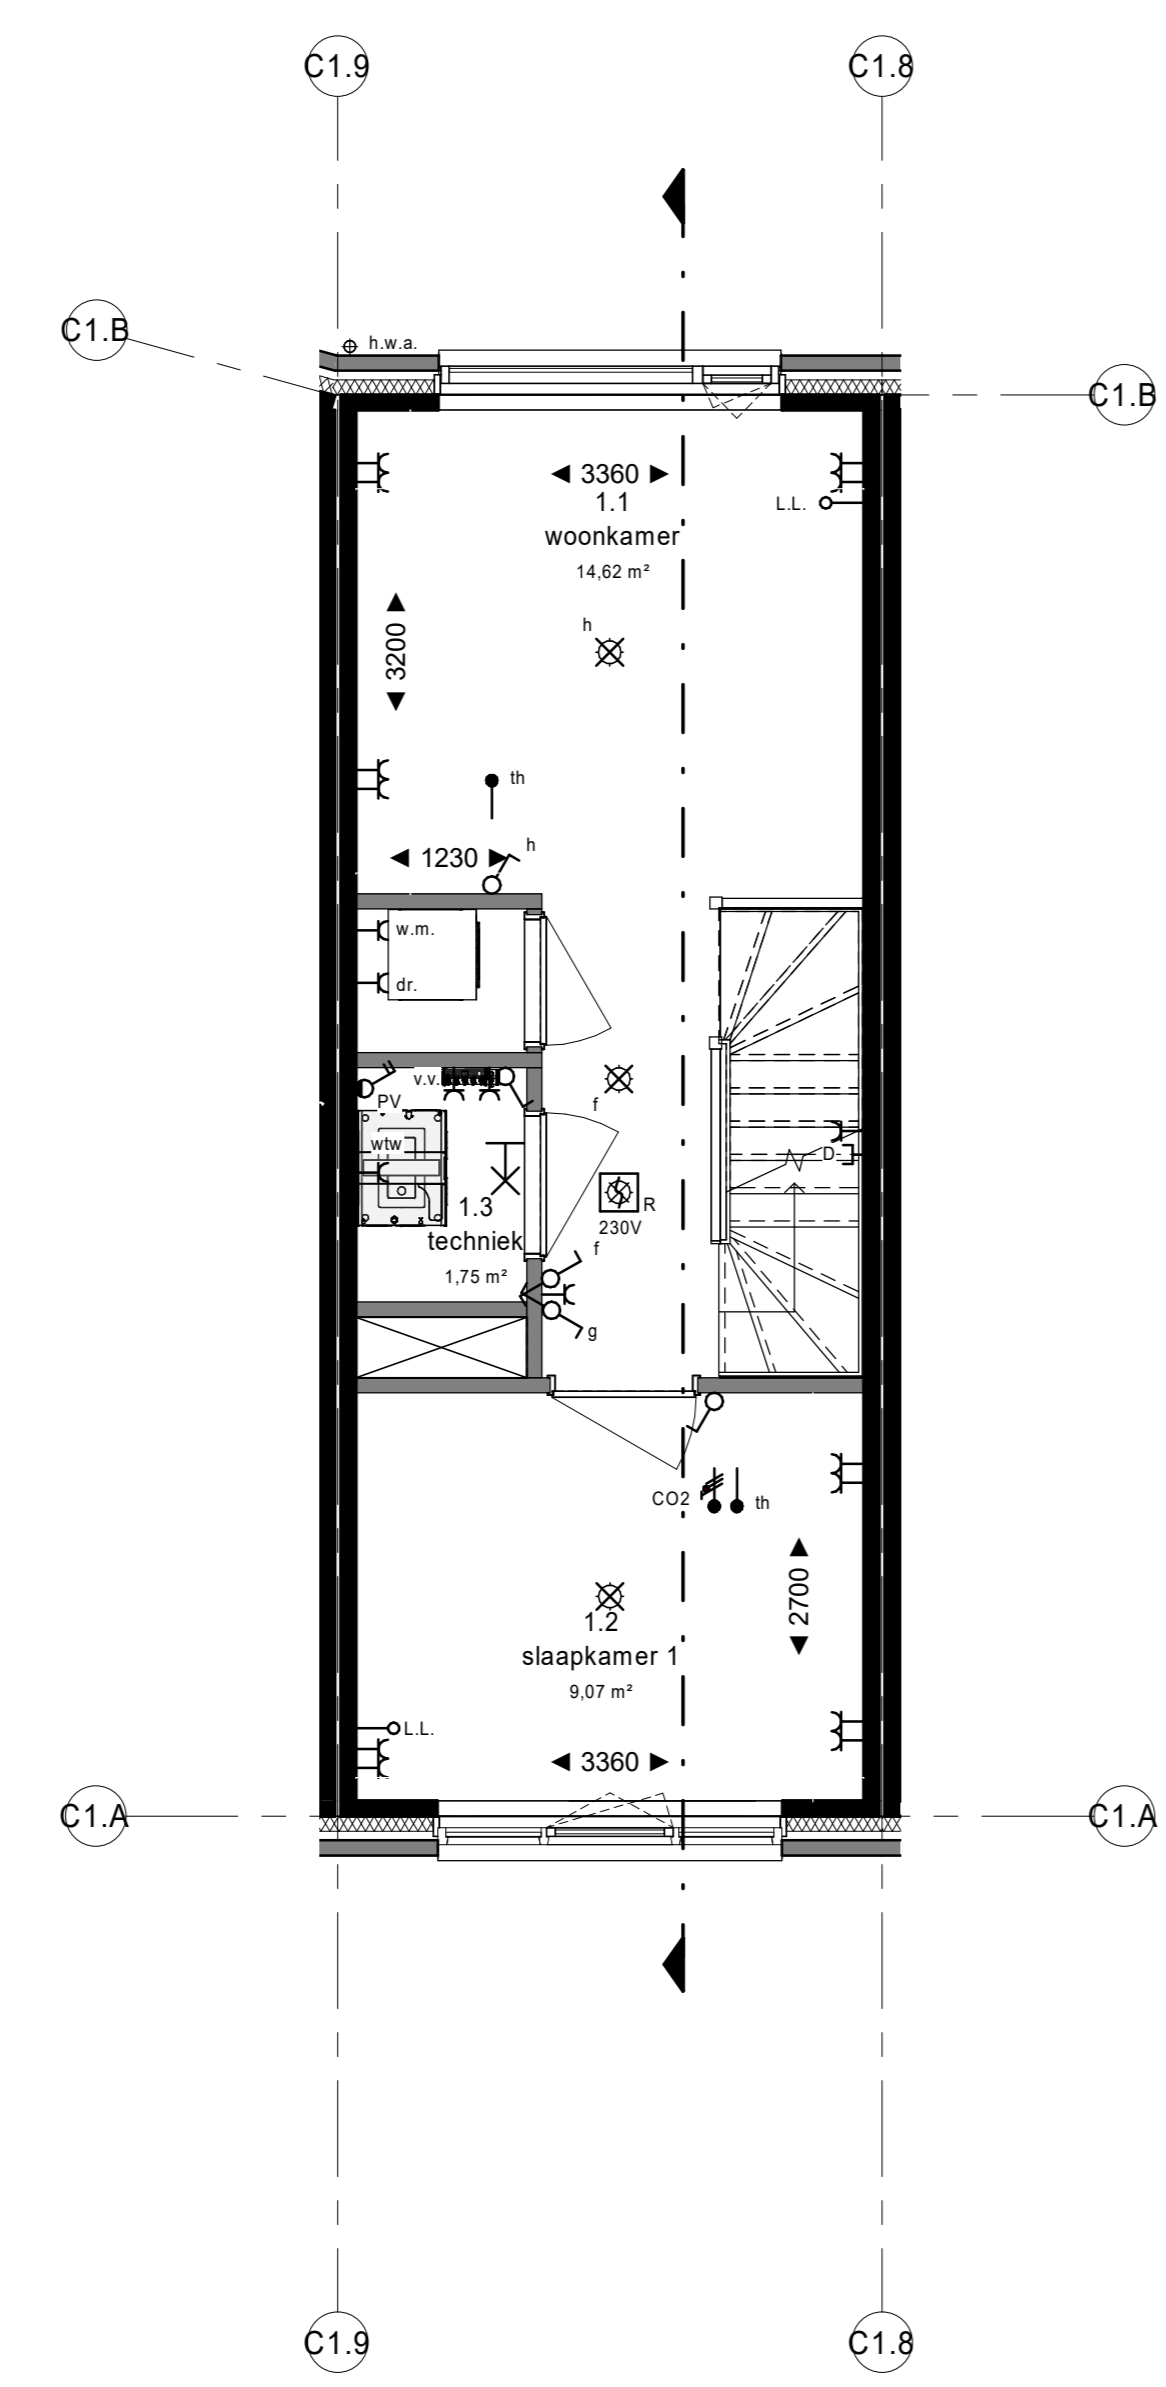

eerste verdieping
1 : 50

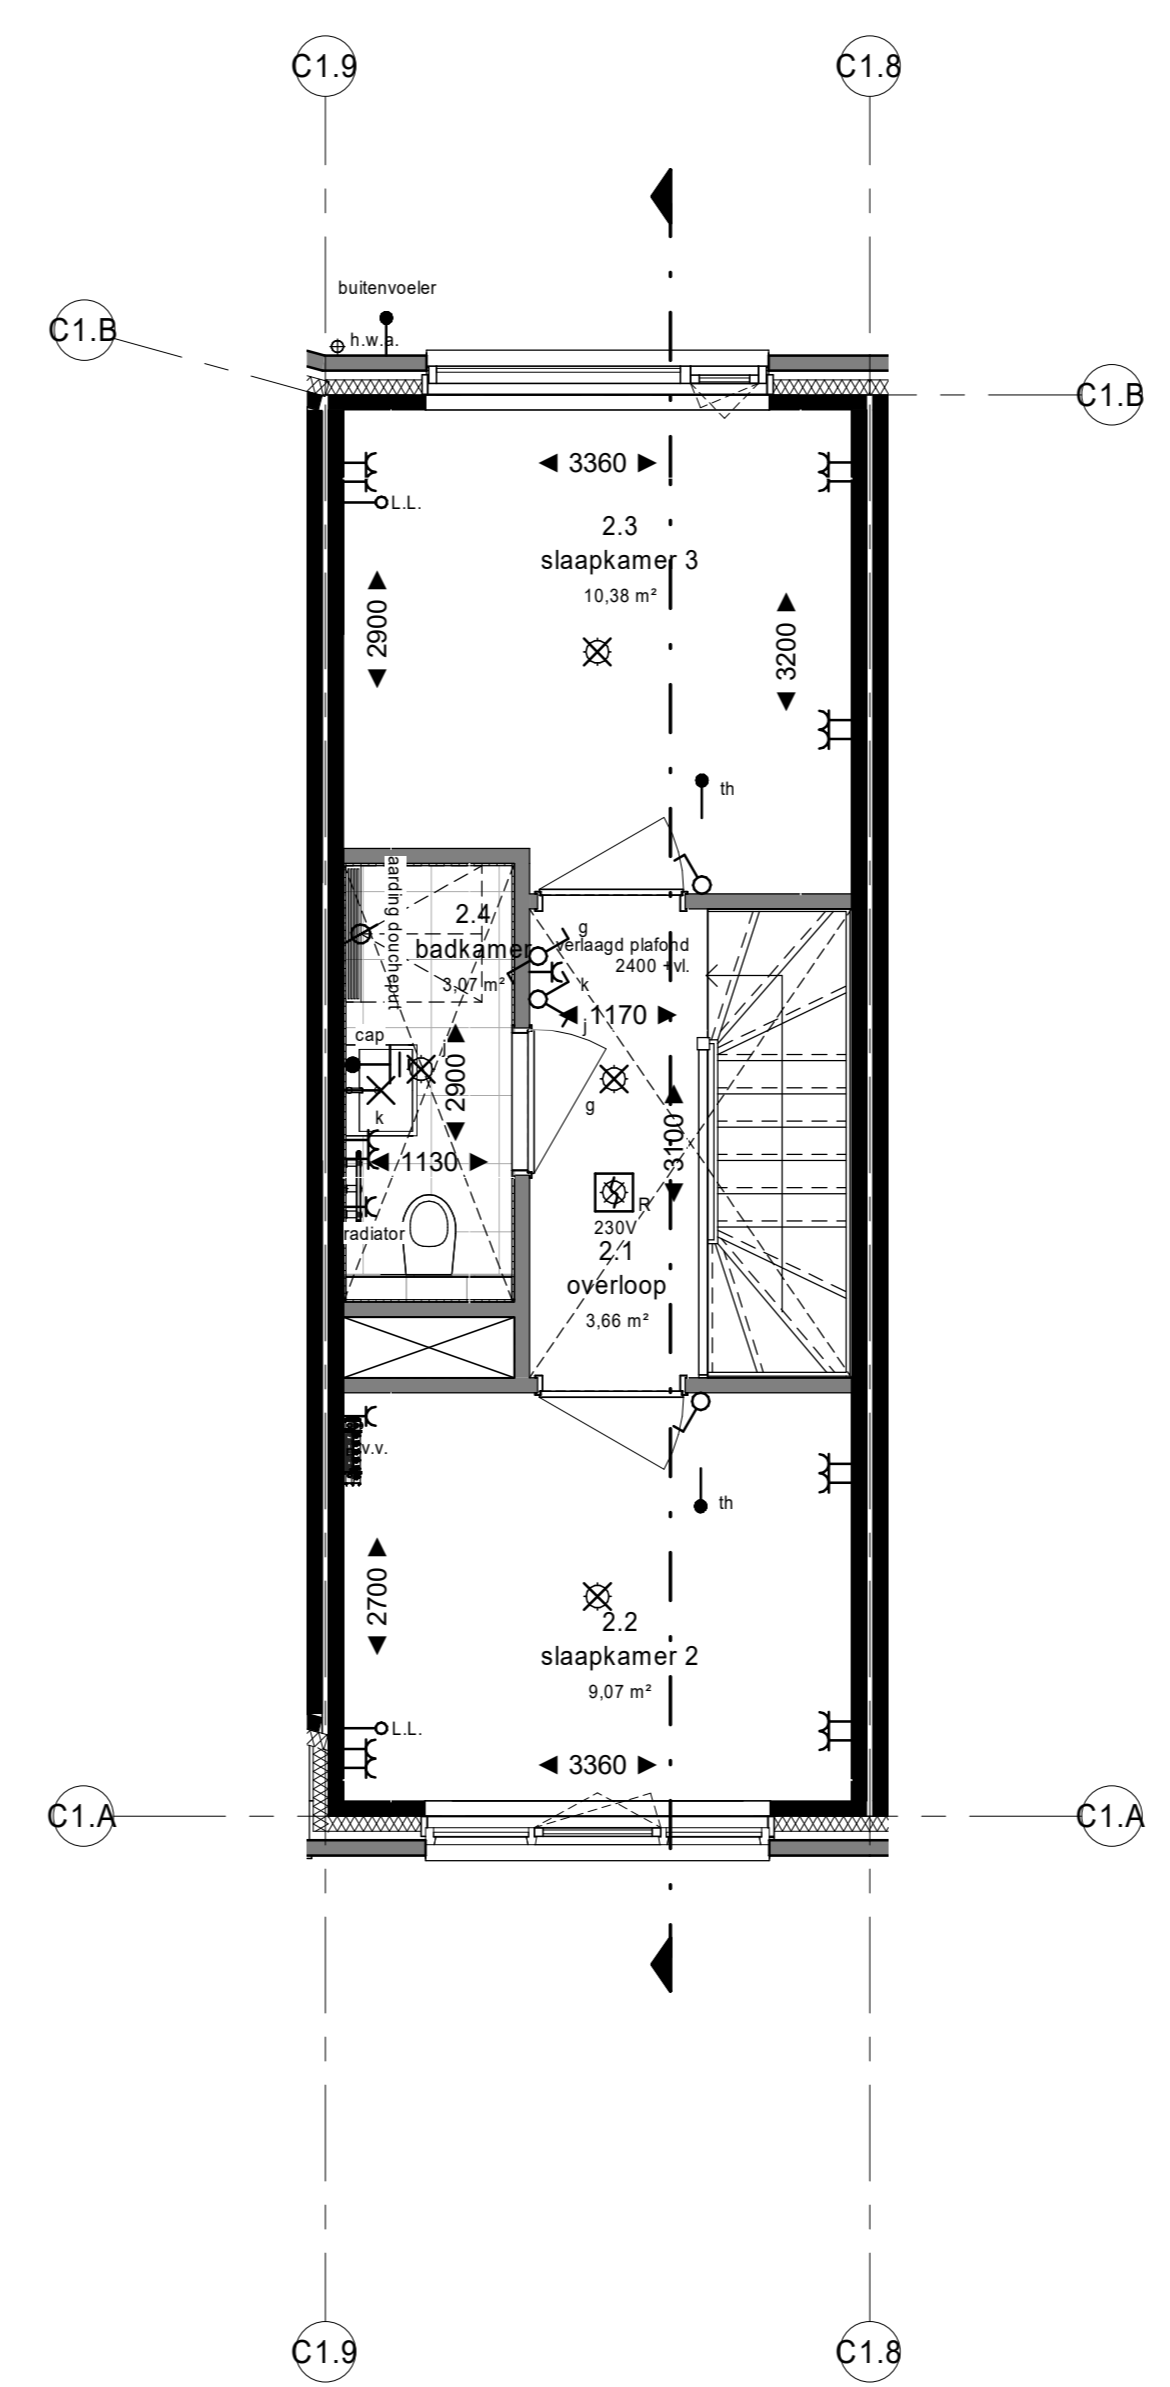

tweede verdieping
1 : 50

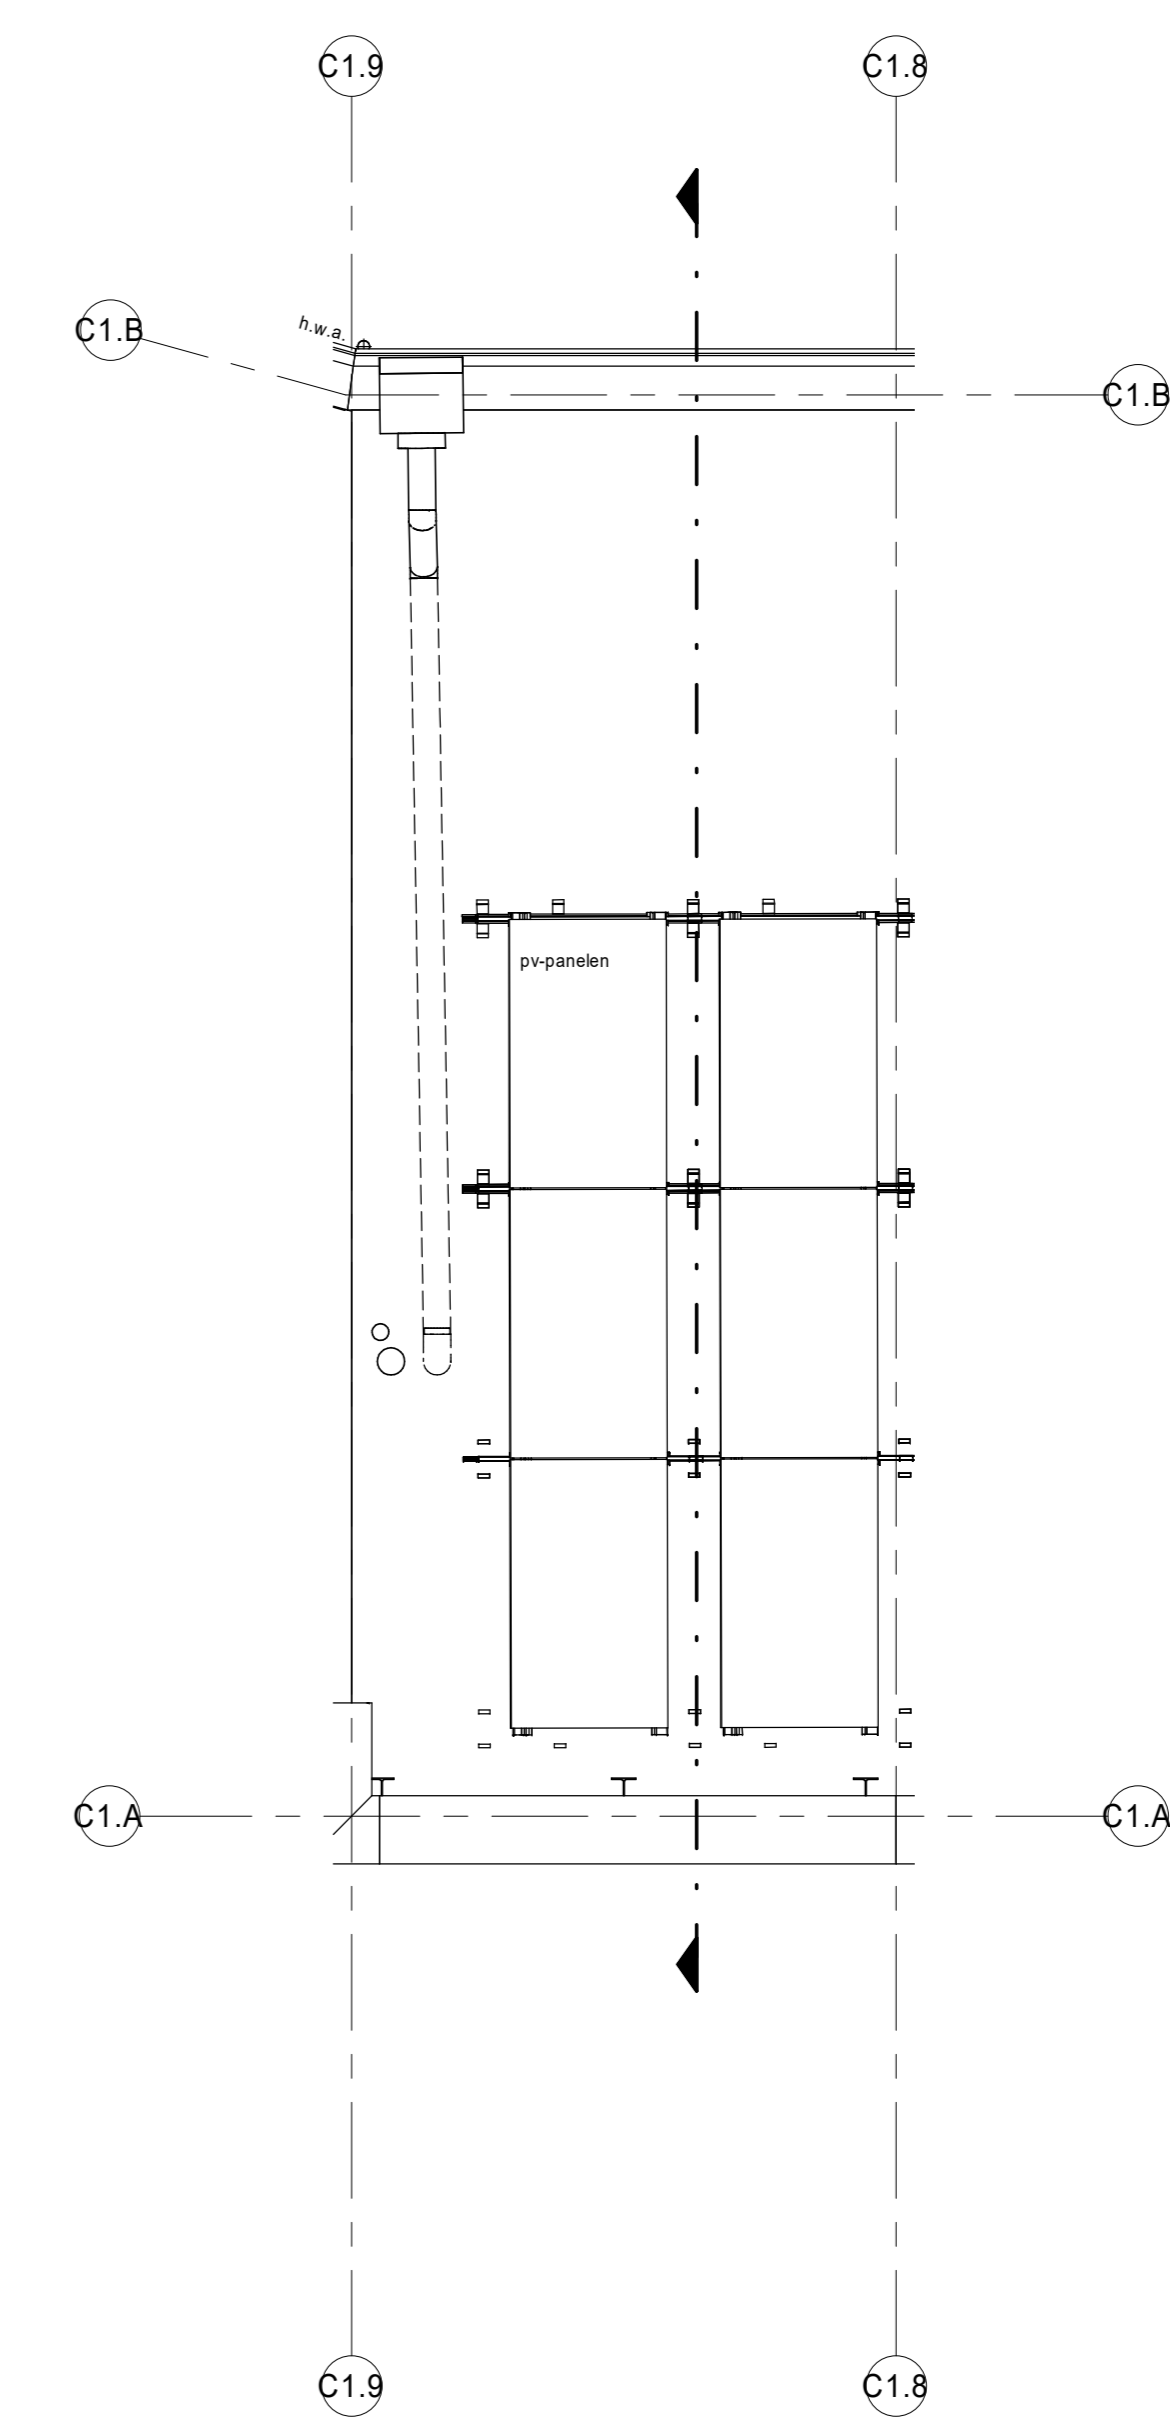

dak
1 : 50

