



BNR. 299    BNR. 298    BNR. 297    BNR. 296    BNR. 295    BNR. 294

begane grond

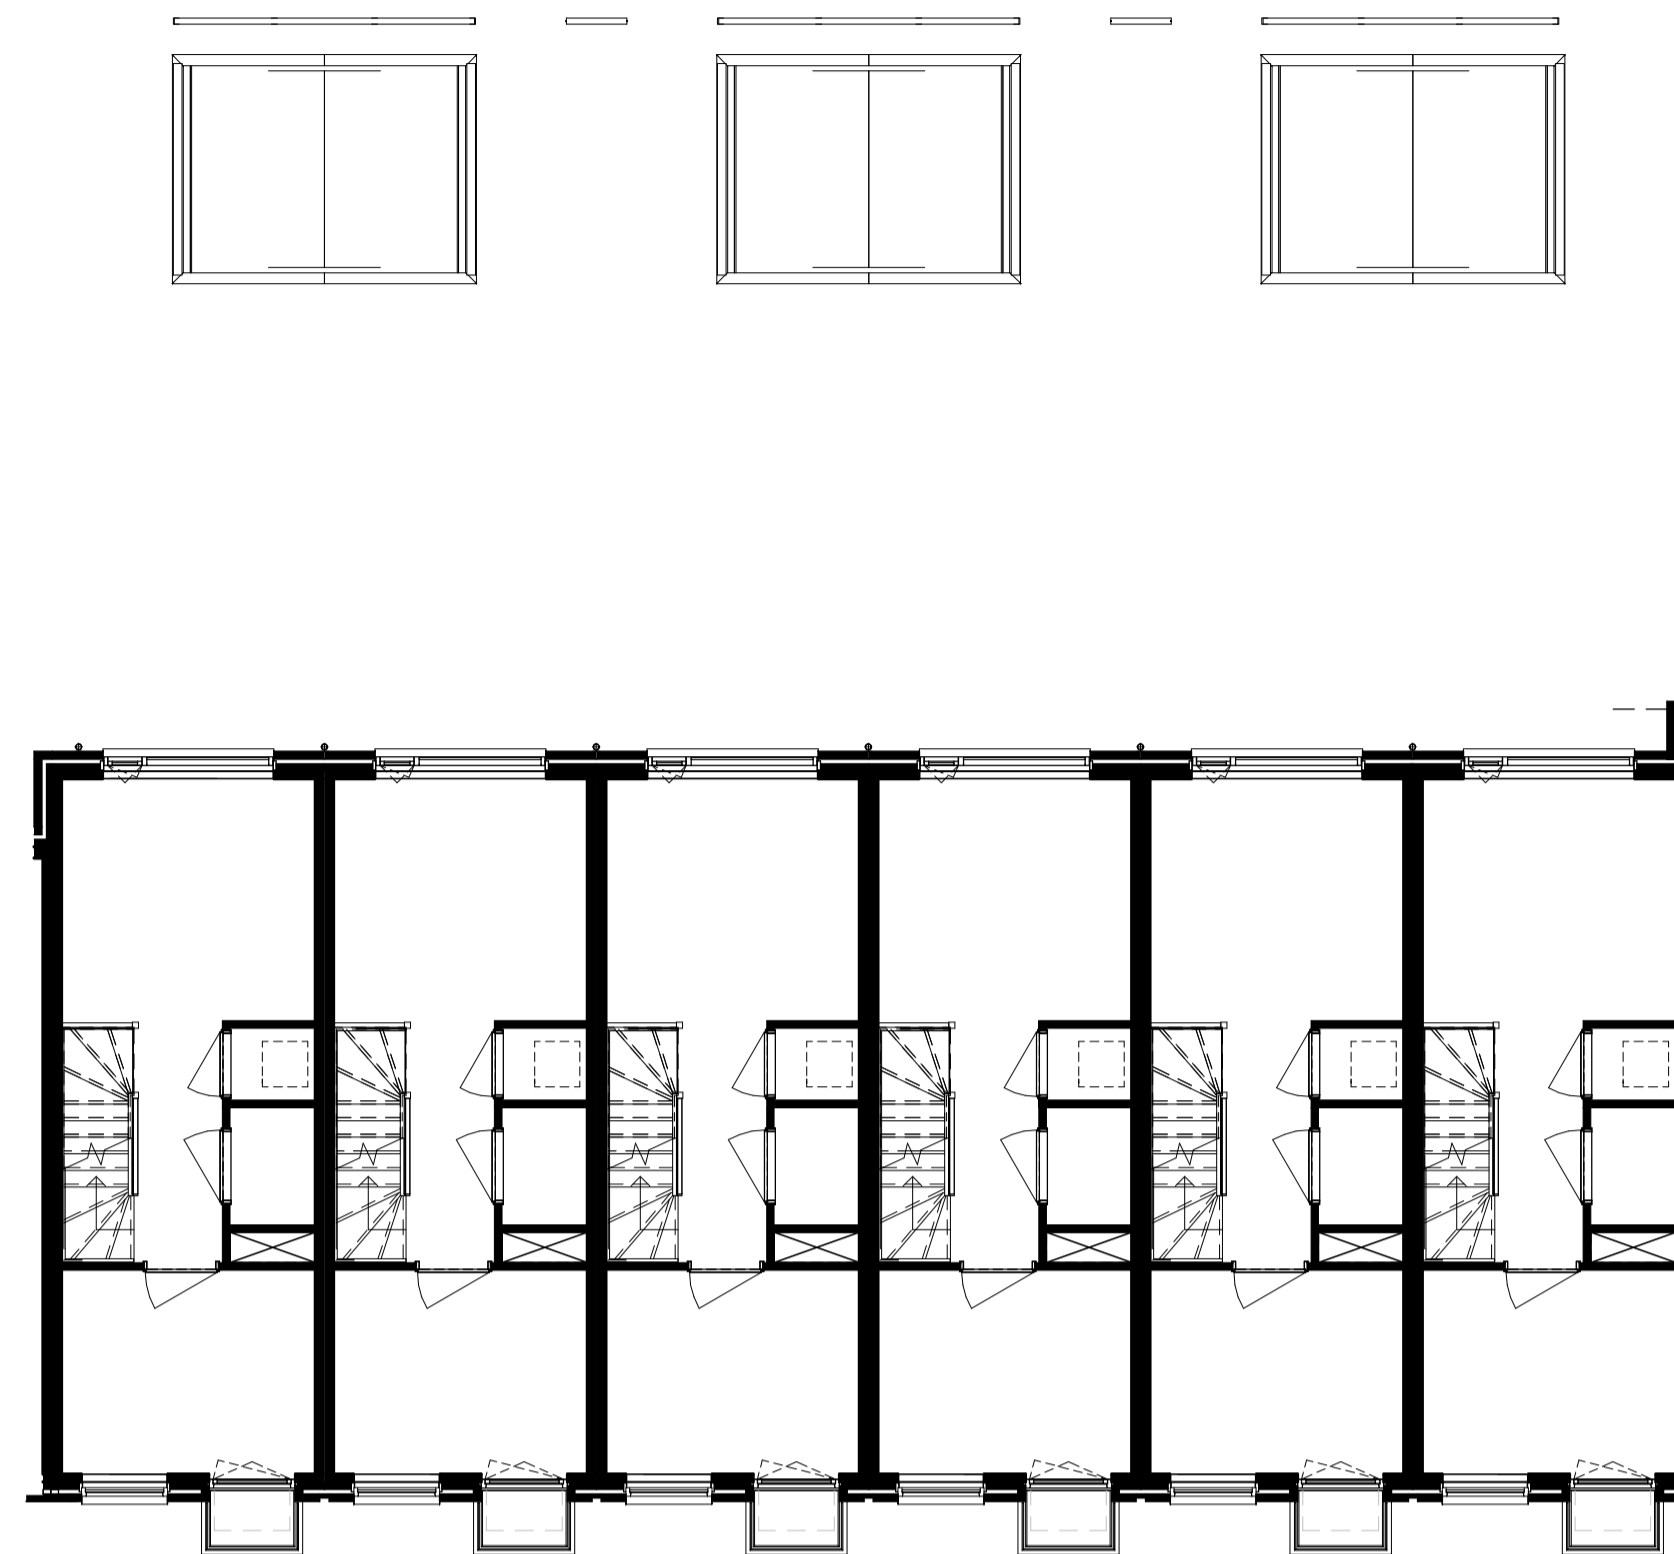


BNR. 299    BNR. 298    BNR. 297    BNR. 296    BNR. 295    BNR. 294

1e verdieping

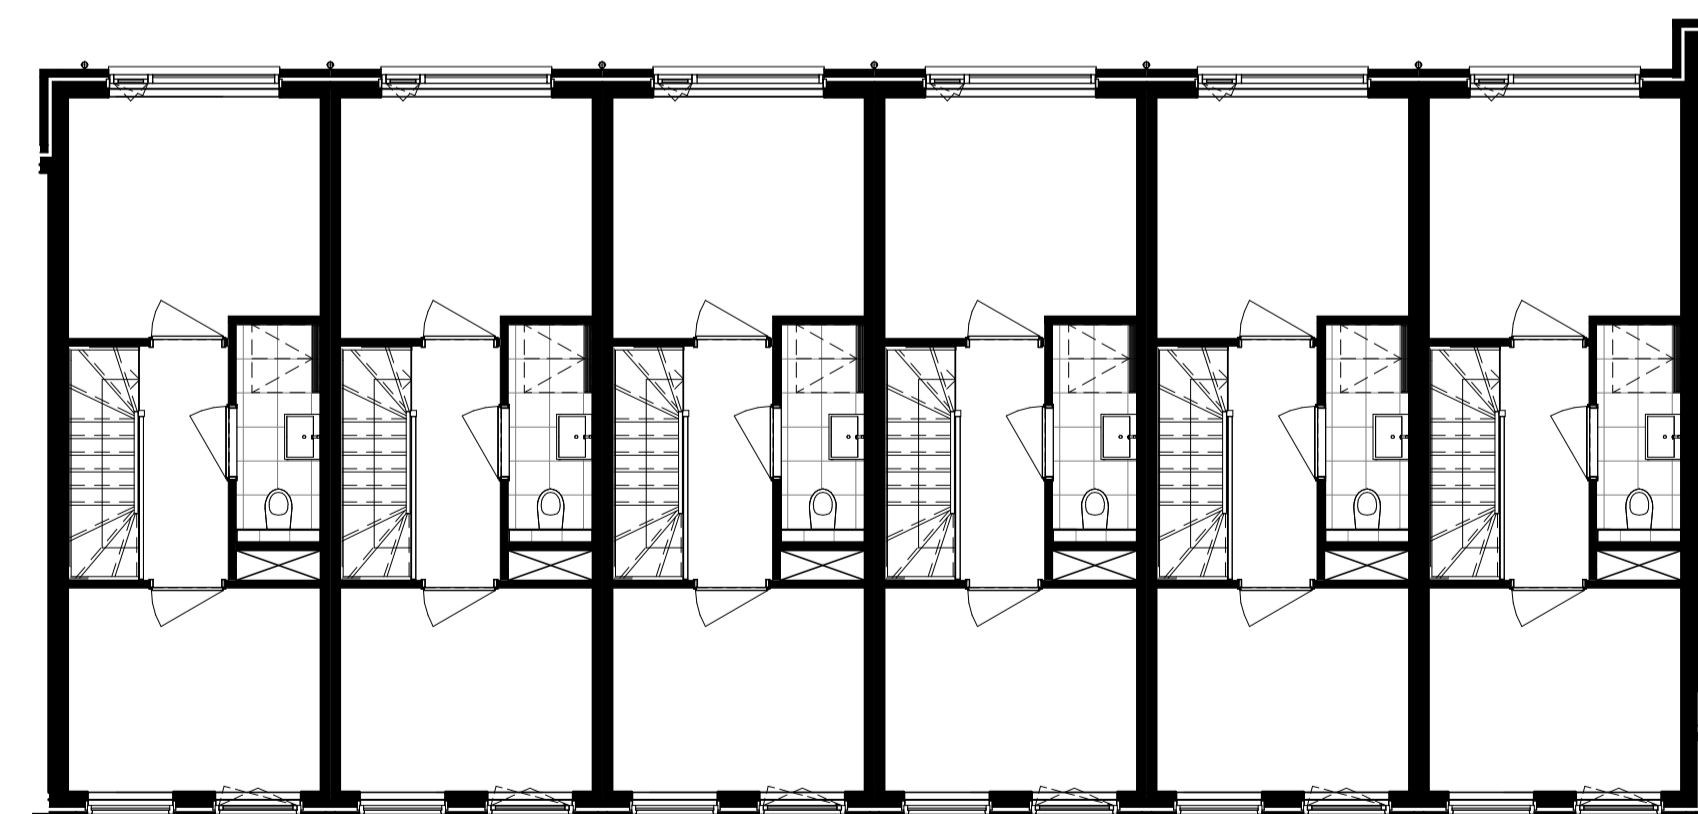


BNR. 299    BNR. 298    BNR. 297    BNR. 296    BNR. 295    BNR. 294

2e verdieping

 

BNR. 299    BNR. 298    BNR. 297    BNR. 296    BNR. 295    BNR. 294

dak

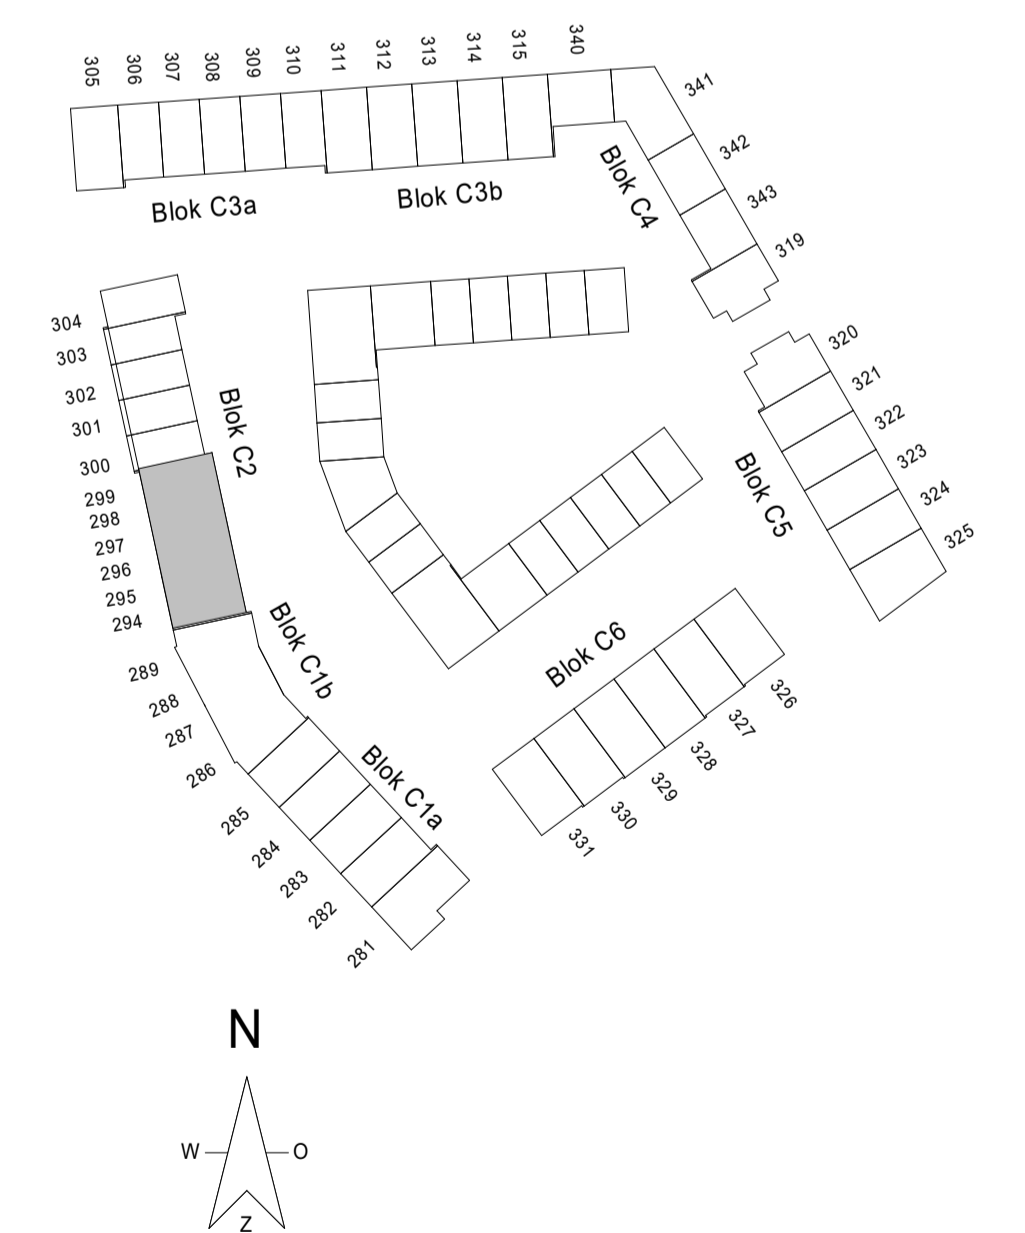

DEFINITIEF

project: **NIEUW KRALINGEN**

betreft: plattegronden

fase:	datum:	schaal:	formaat:
KAO	07-04-2022	1:100	A1
projectnummer:	tekeningnummer:		
12197	B9.C2B.618		