




voorgevel  
1 : 50

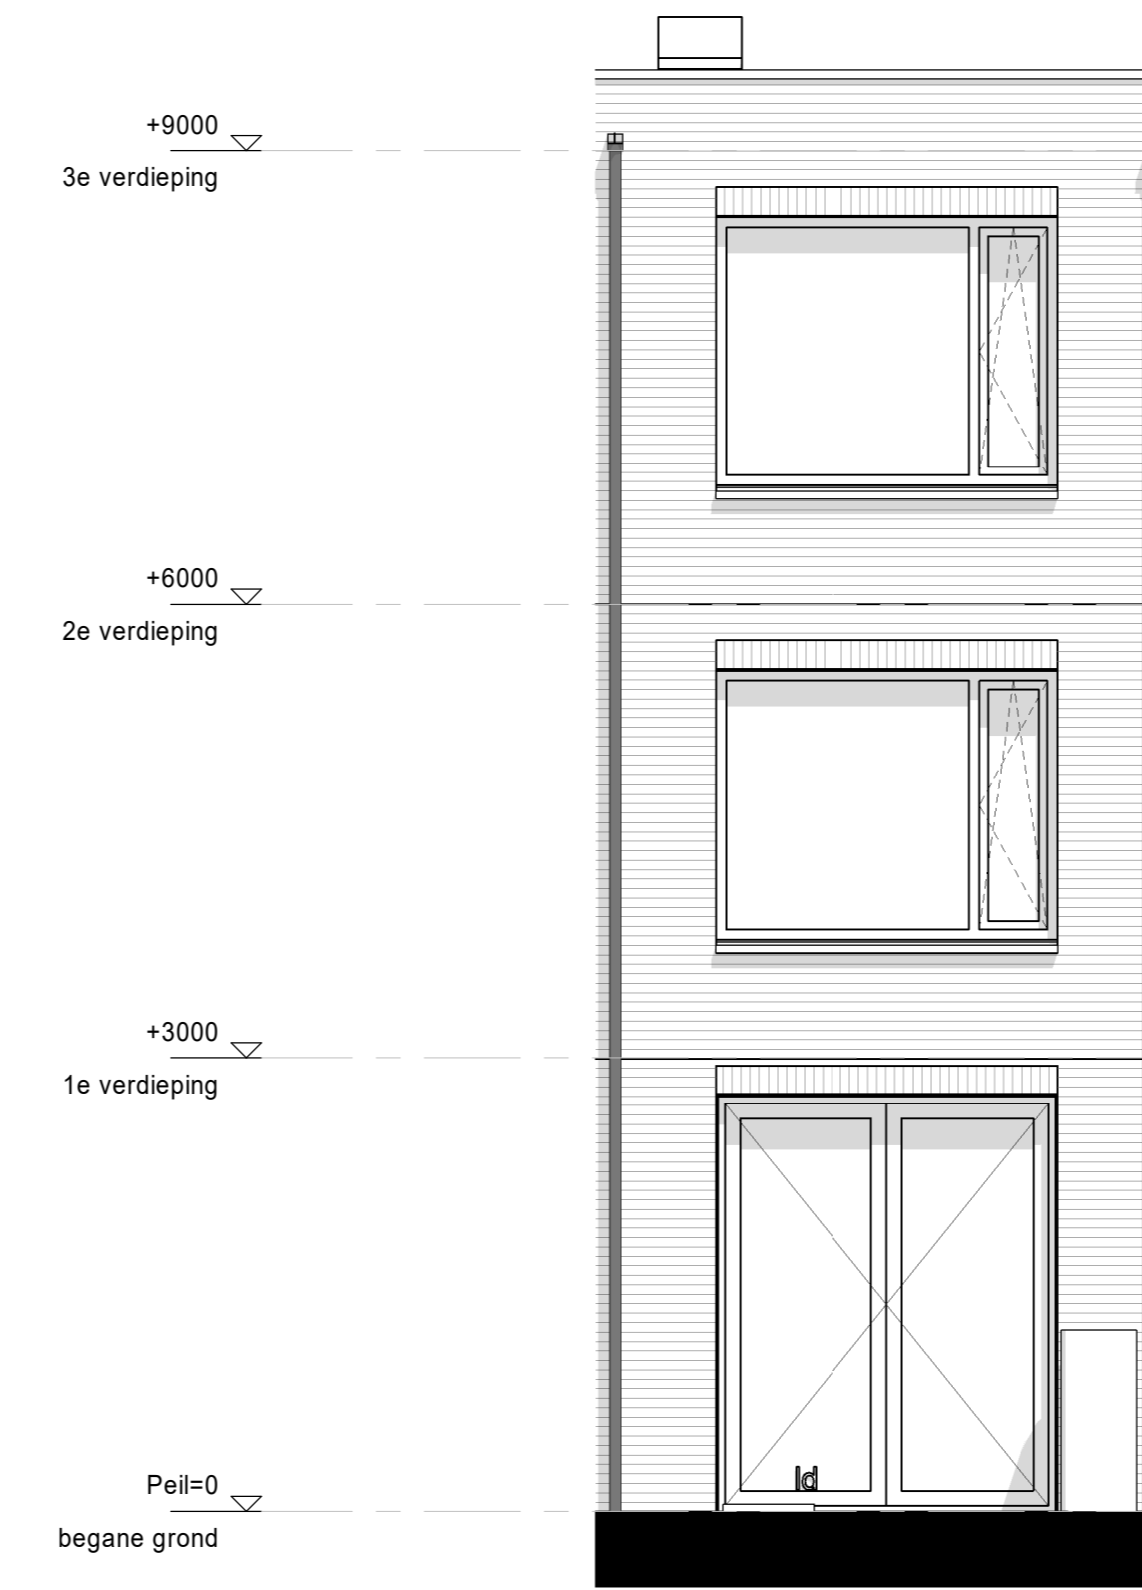


achtergevel  
1 : 50

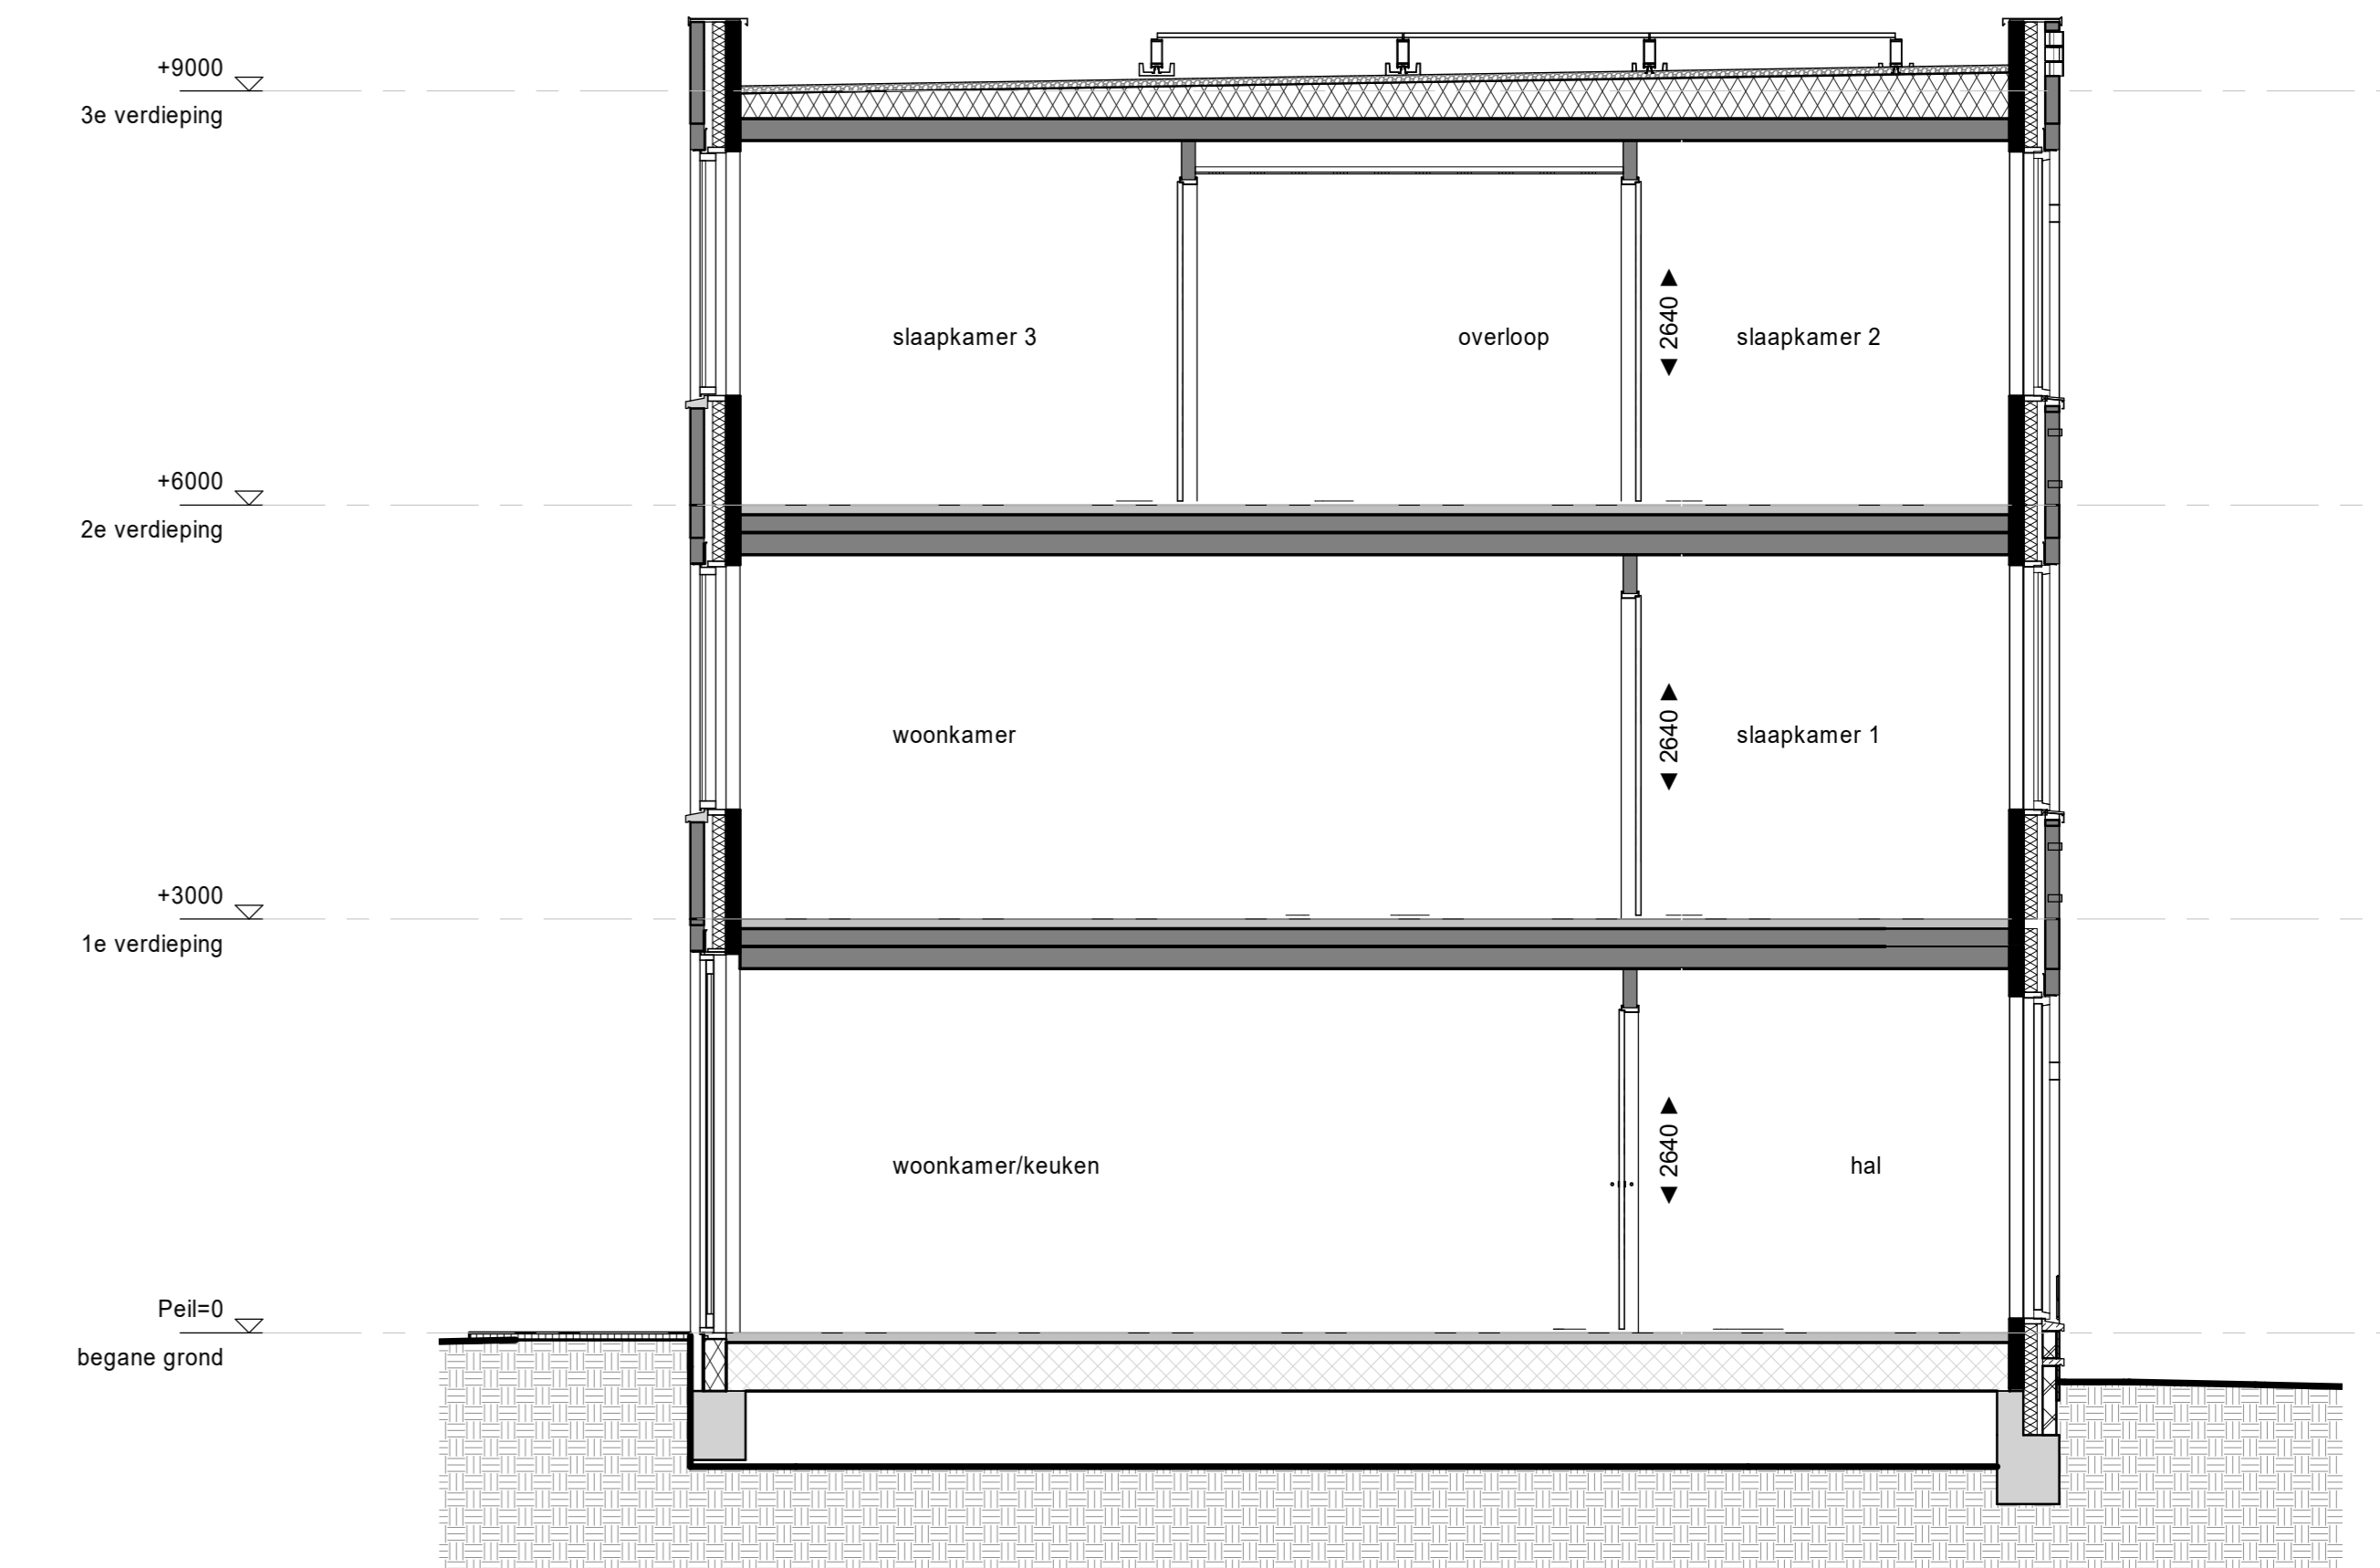


Doorsnede  
1 : 50

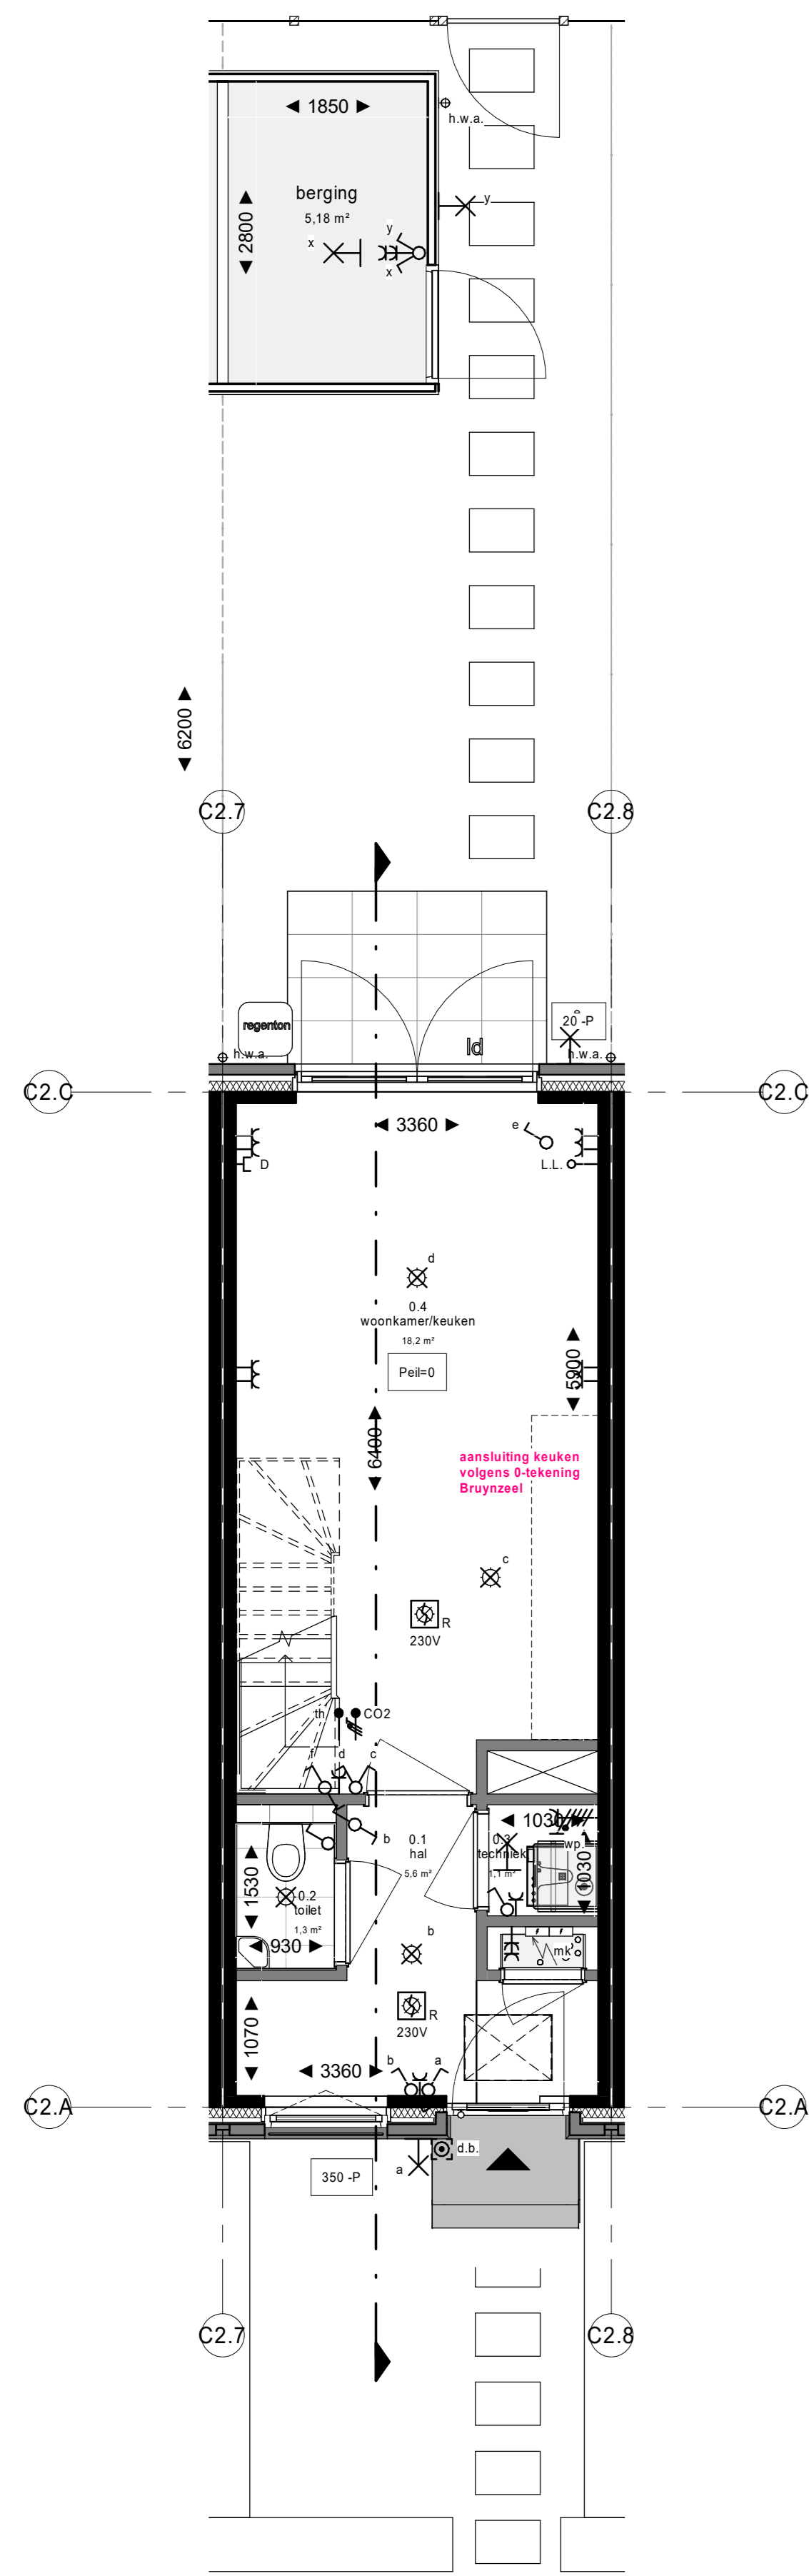


begane grond  
1 : 50

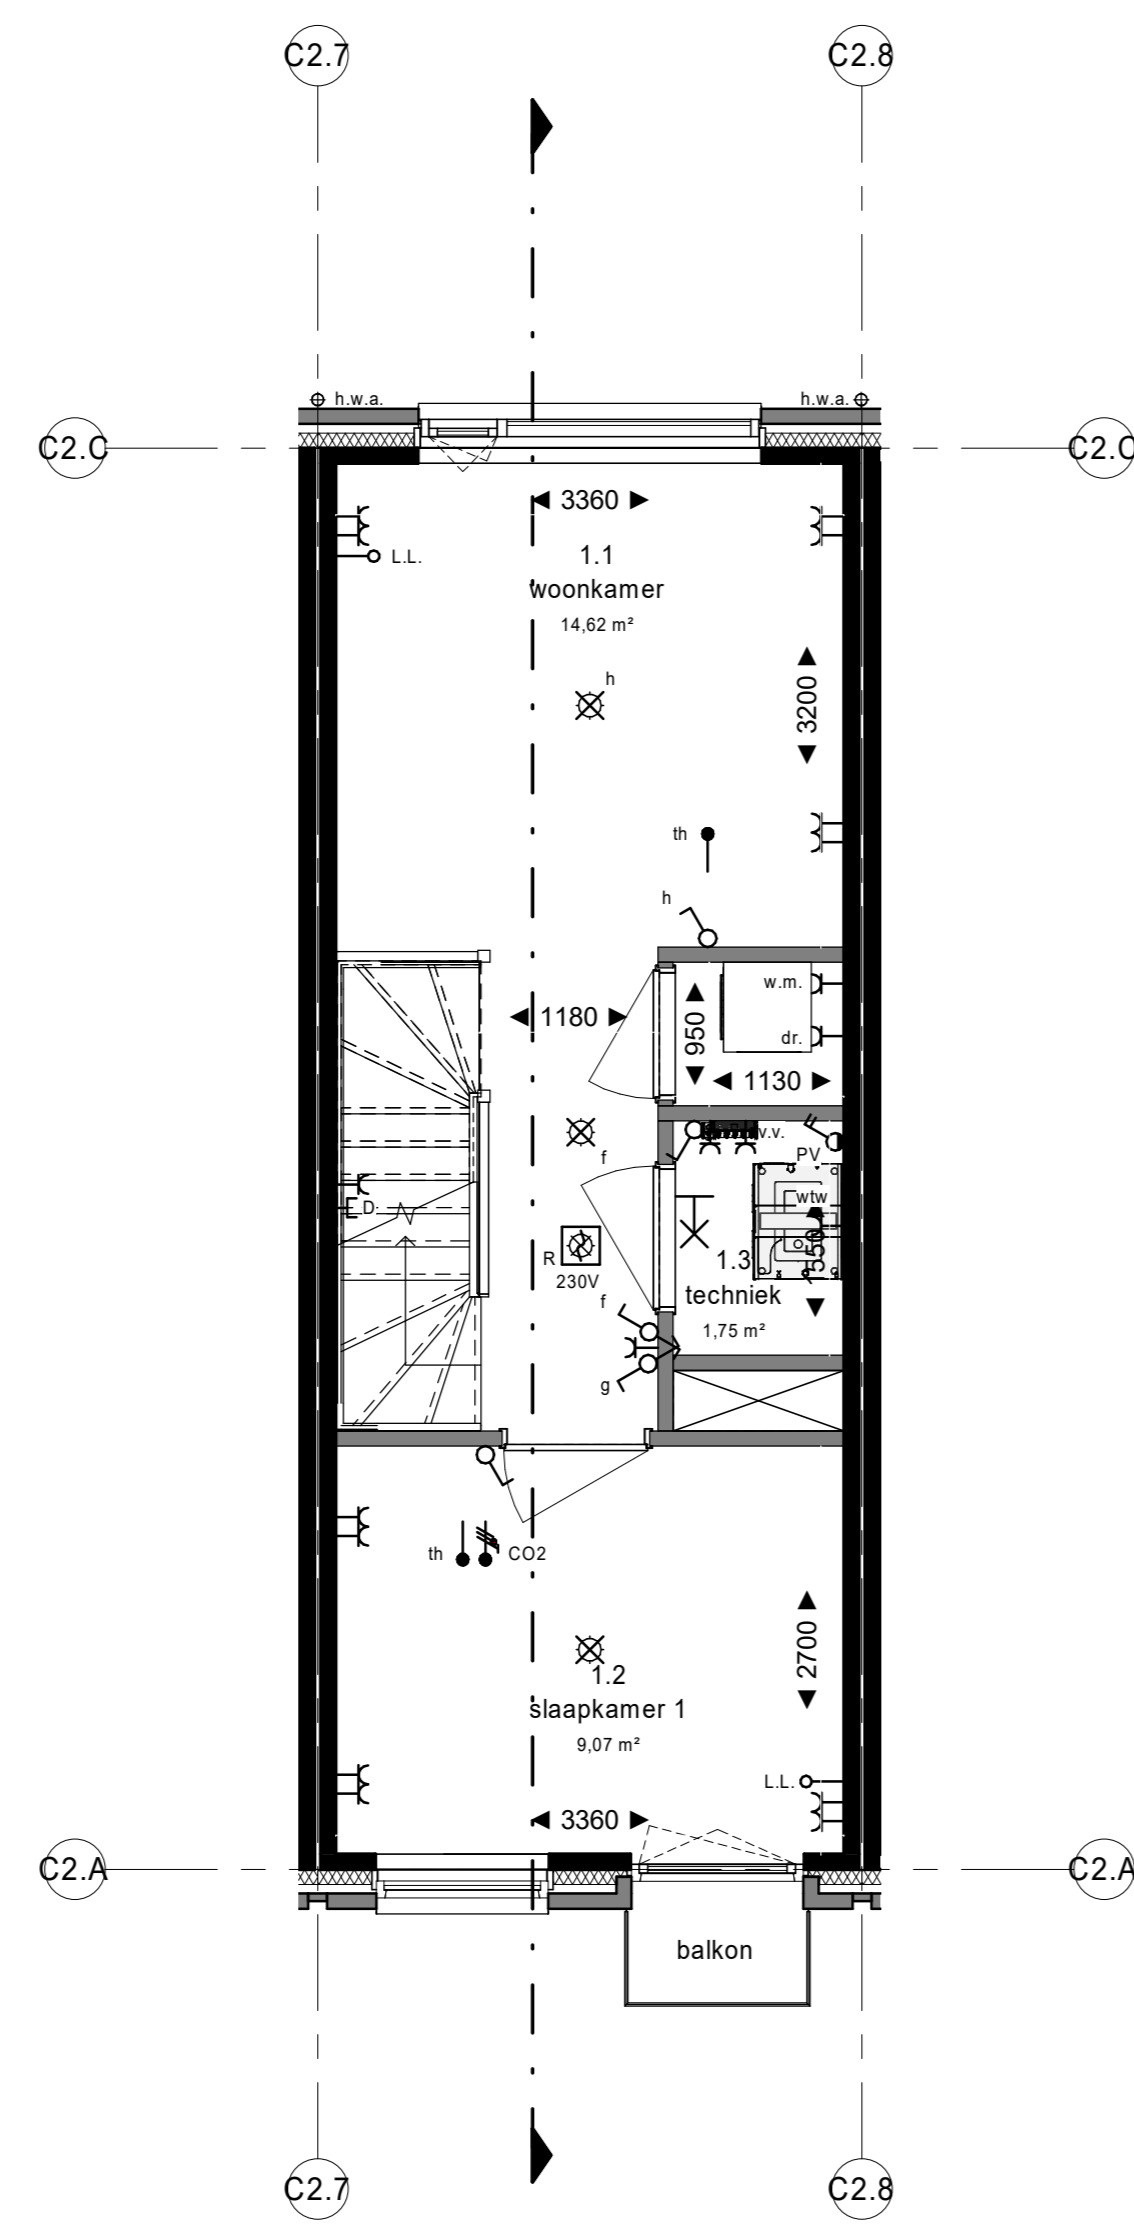

eerste verdieping  
1 : 50

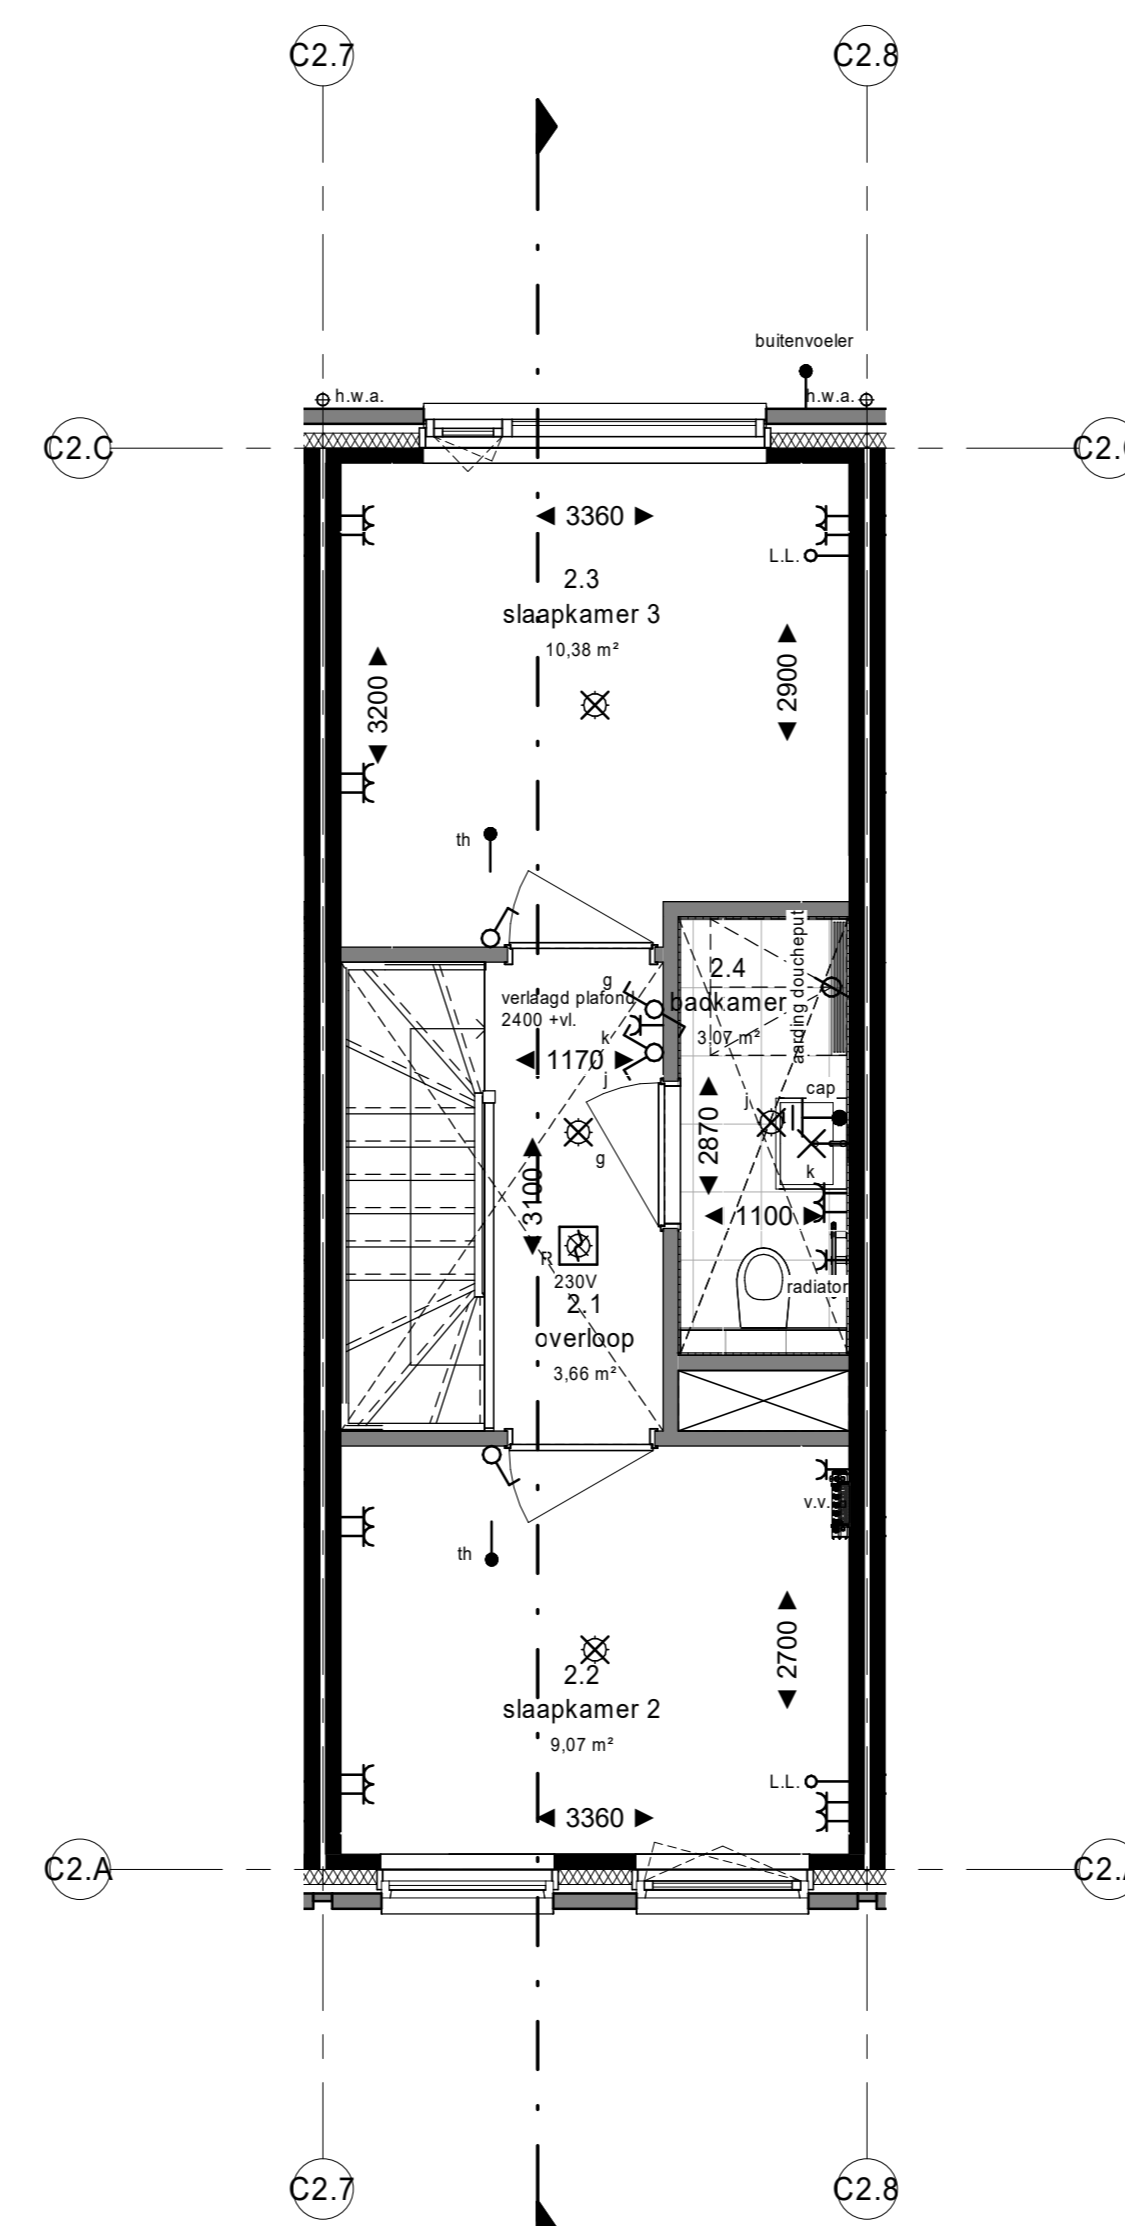

tweede verdieping  
1 : 50

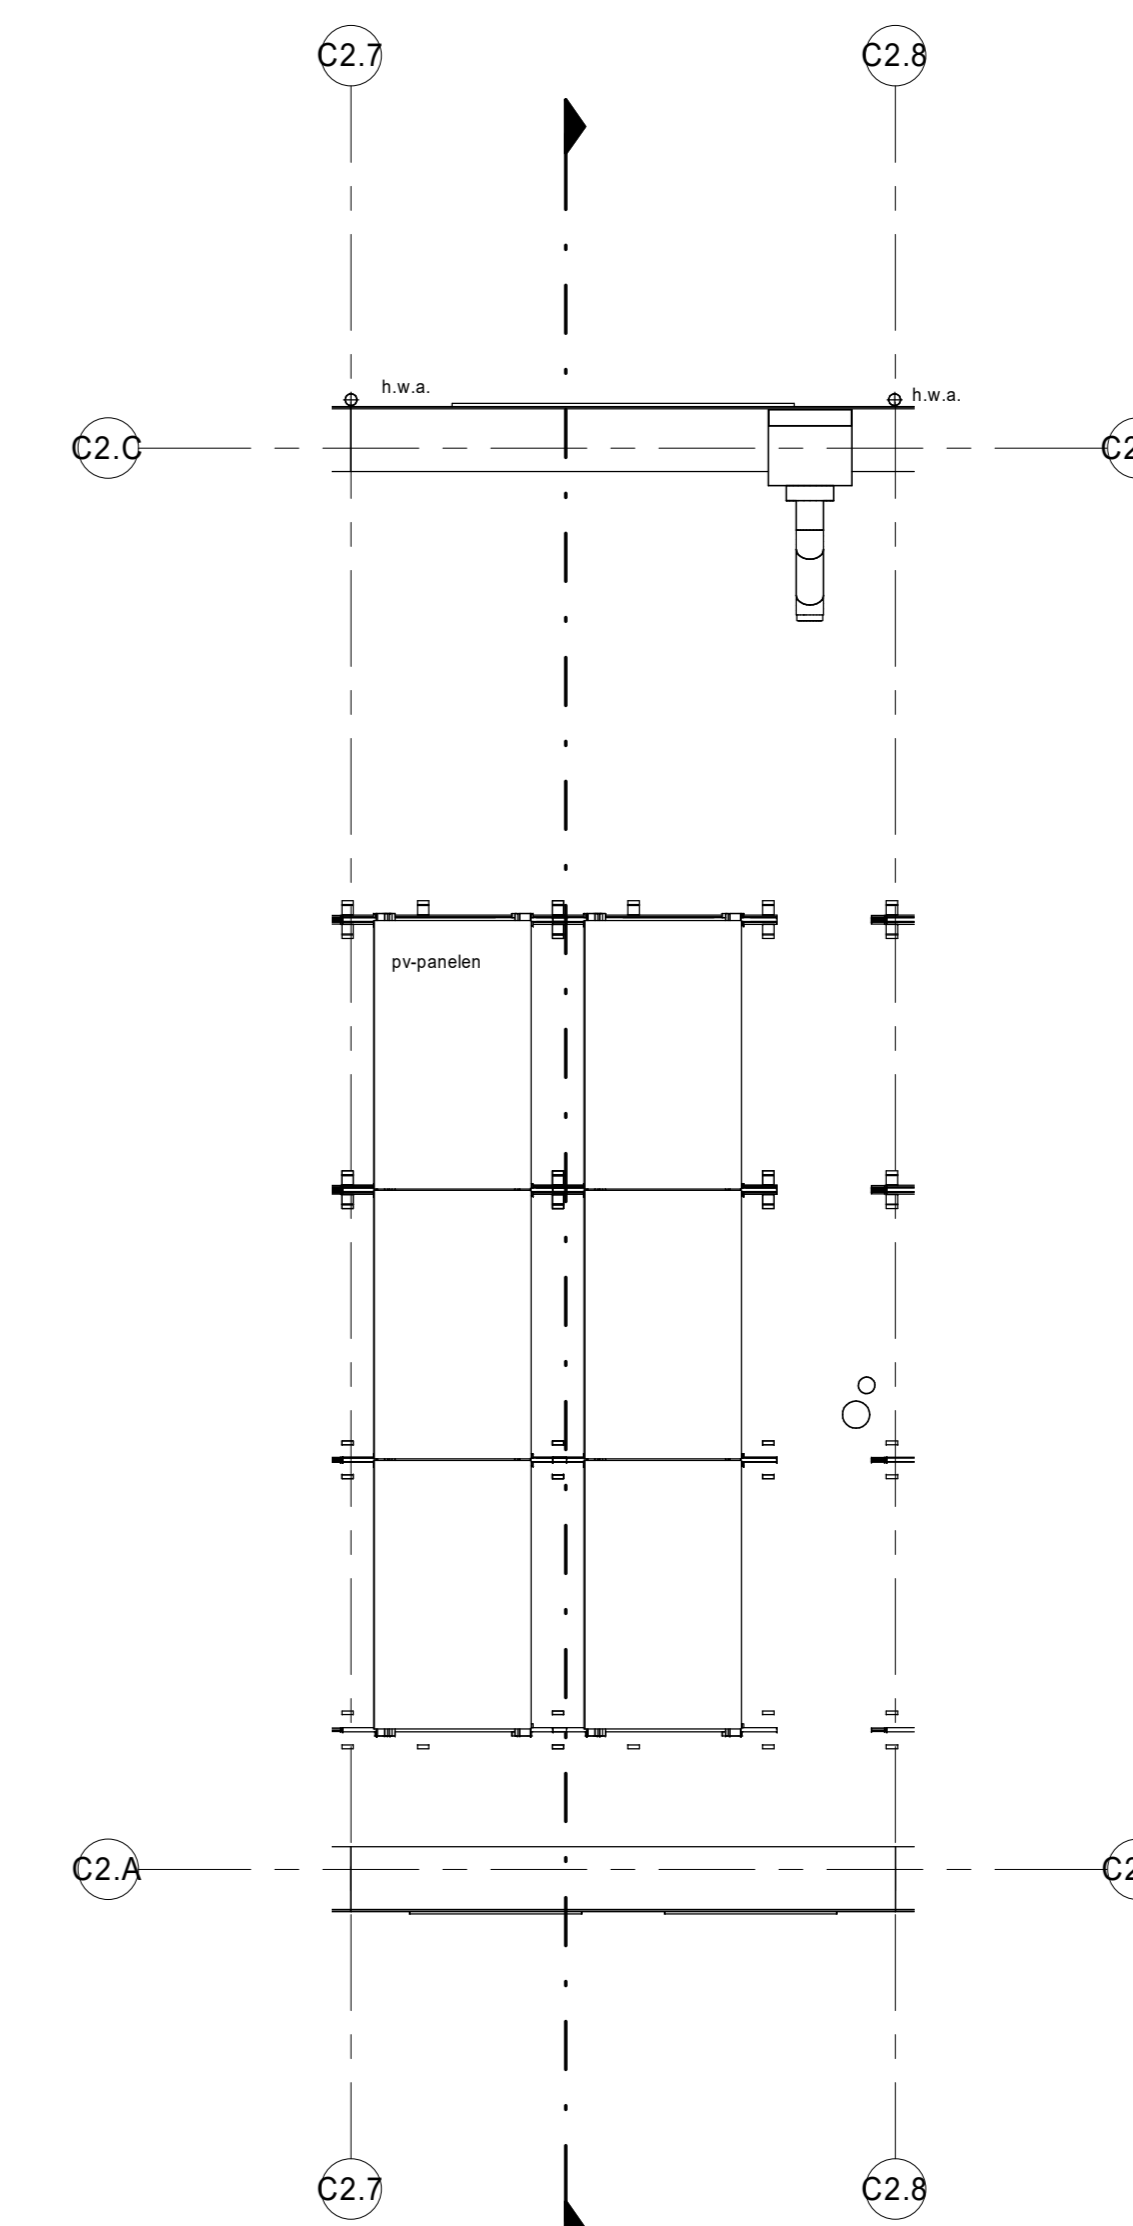

dak  
1 : 50

