



voorgevel  
1 : 50




achtergevel  
1 : 50

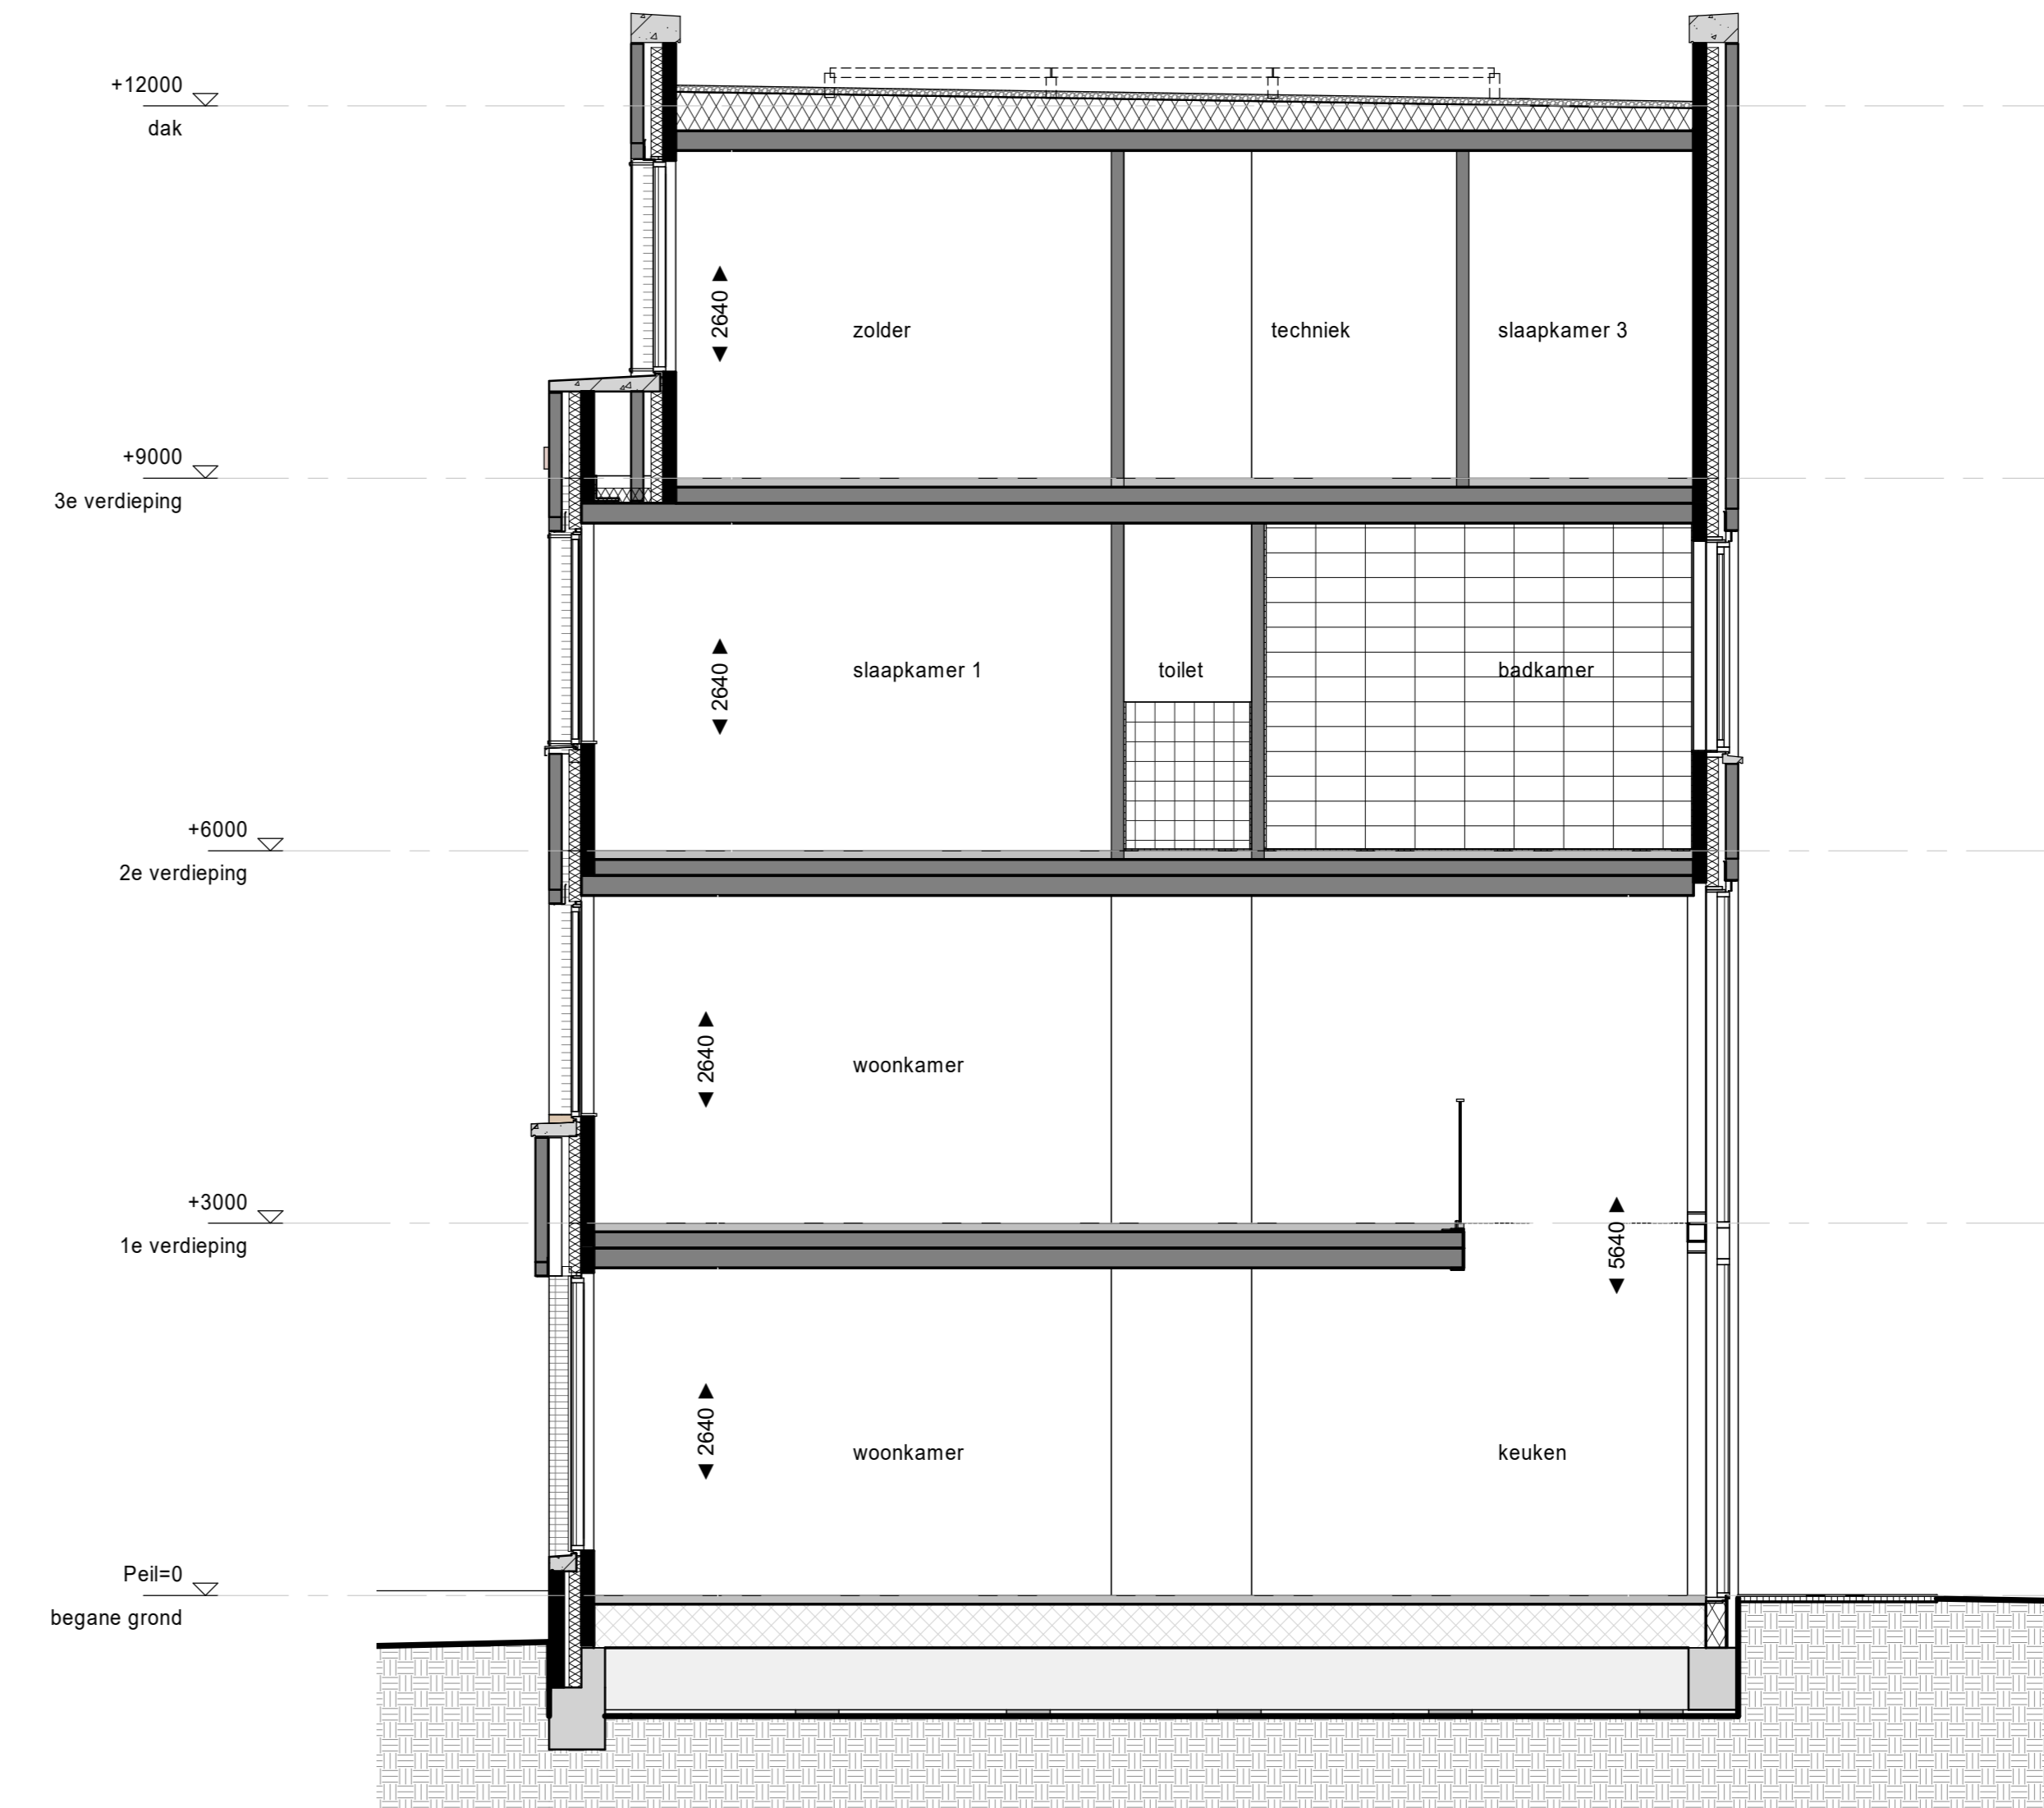


doorsnede  
1 : 50

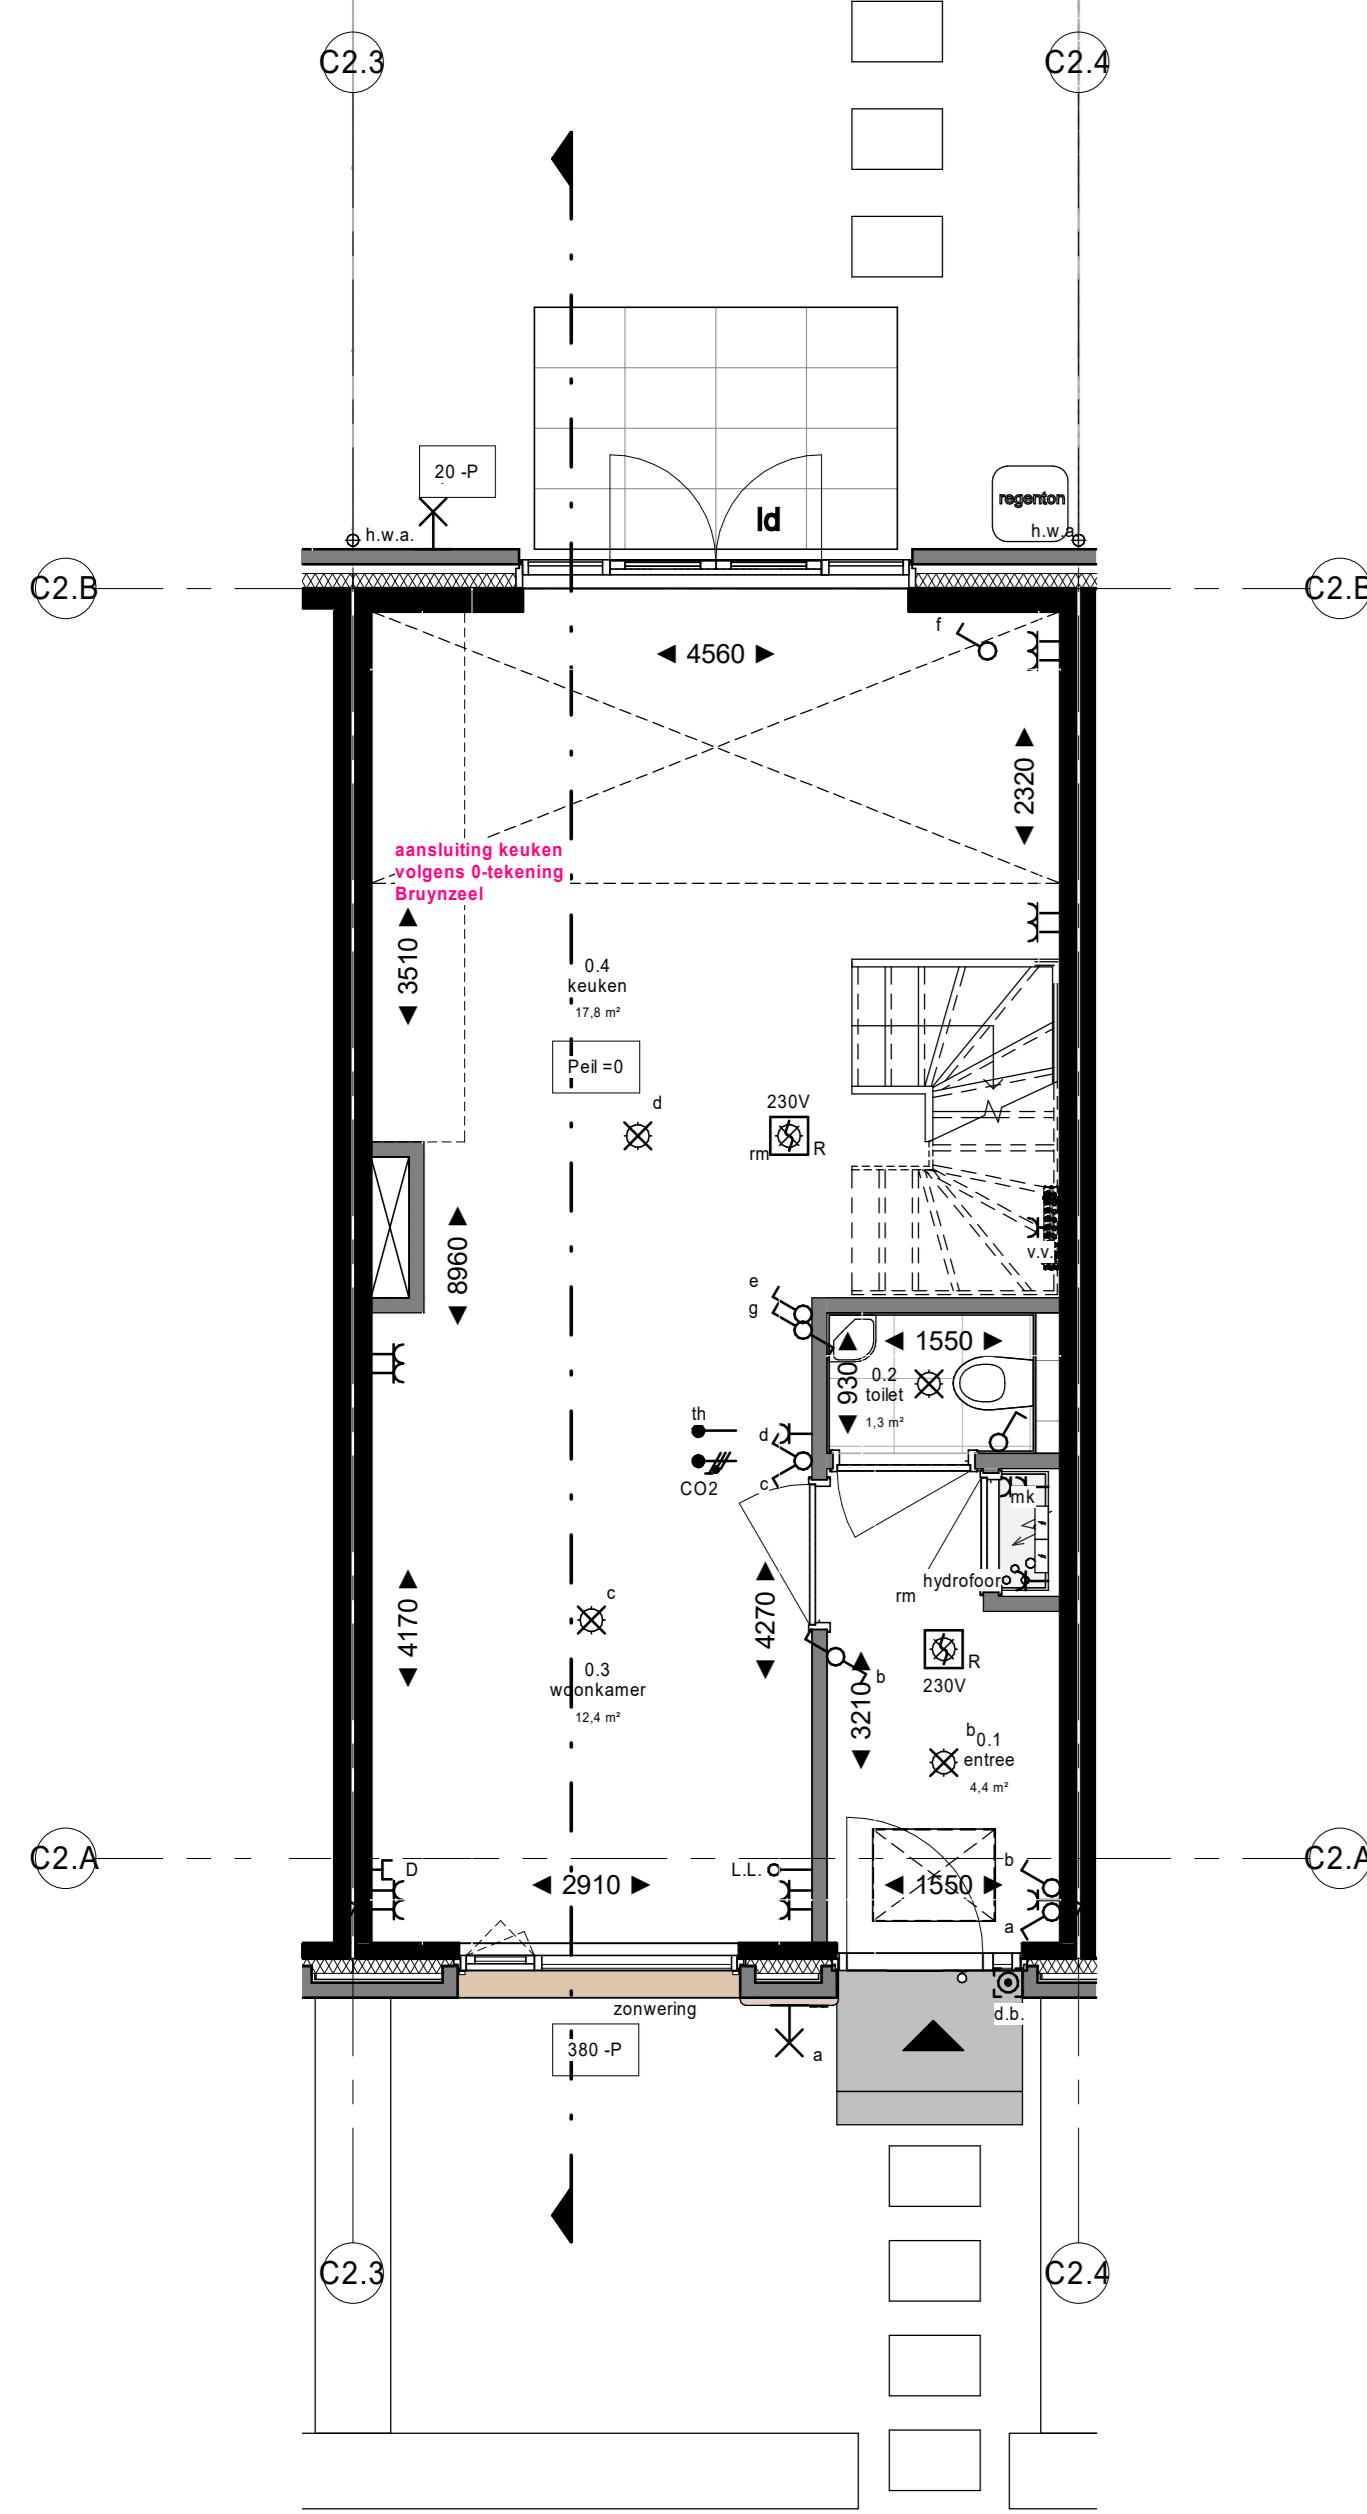


begane grond  
1 : 50

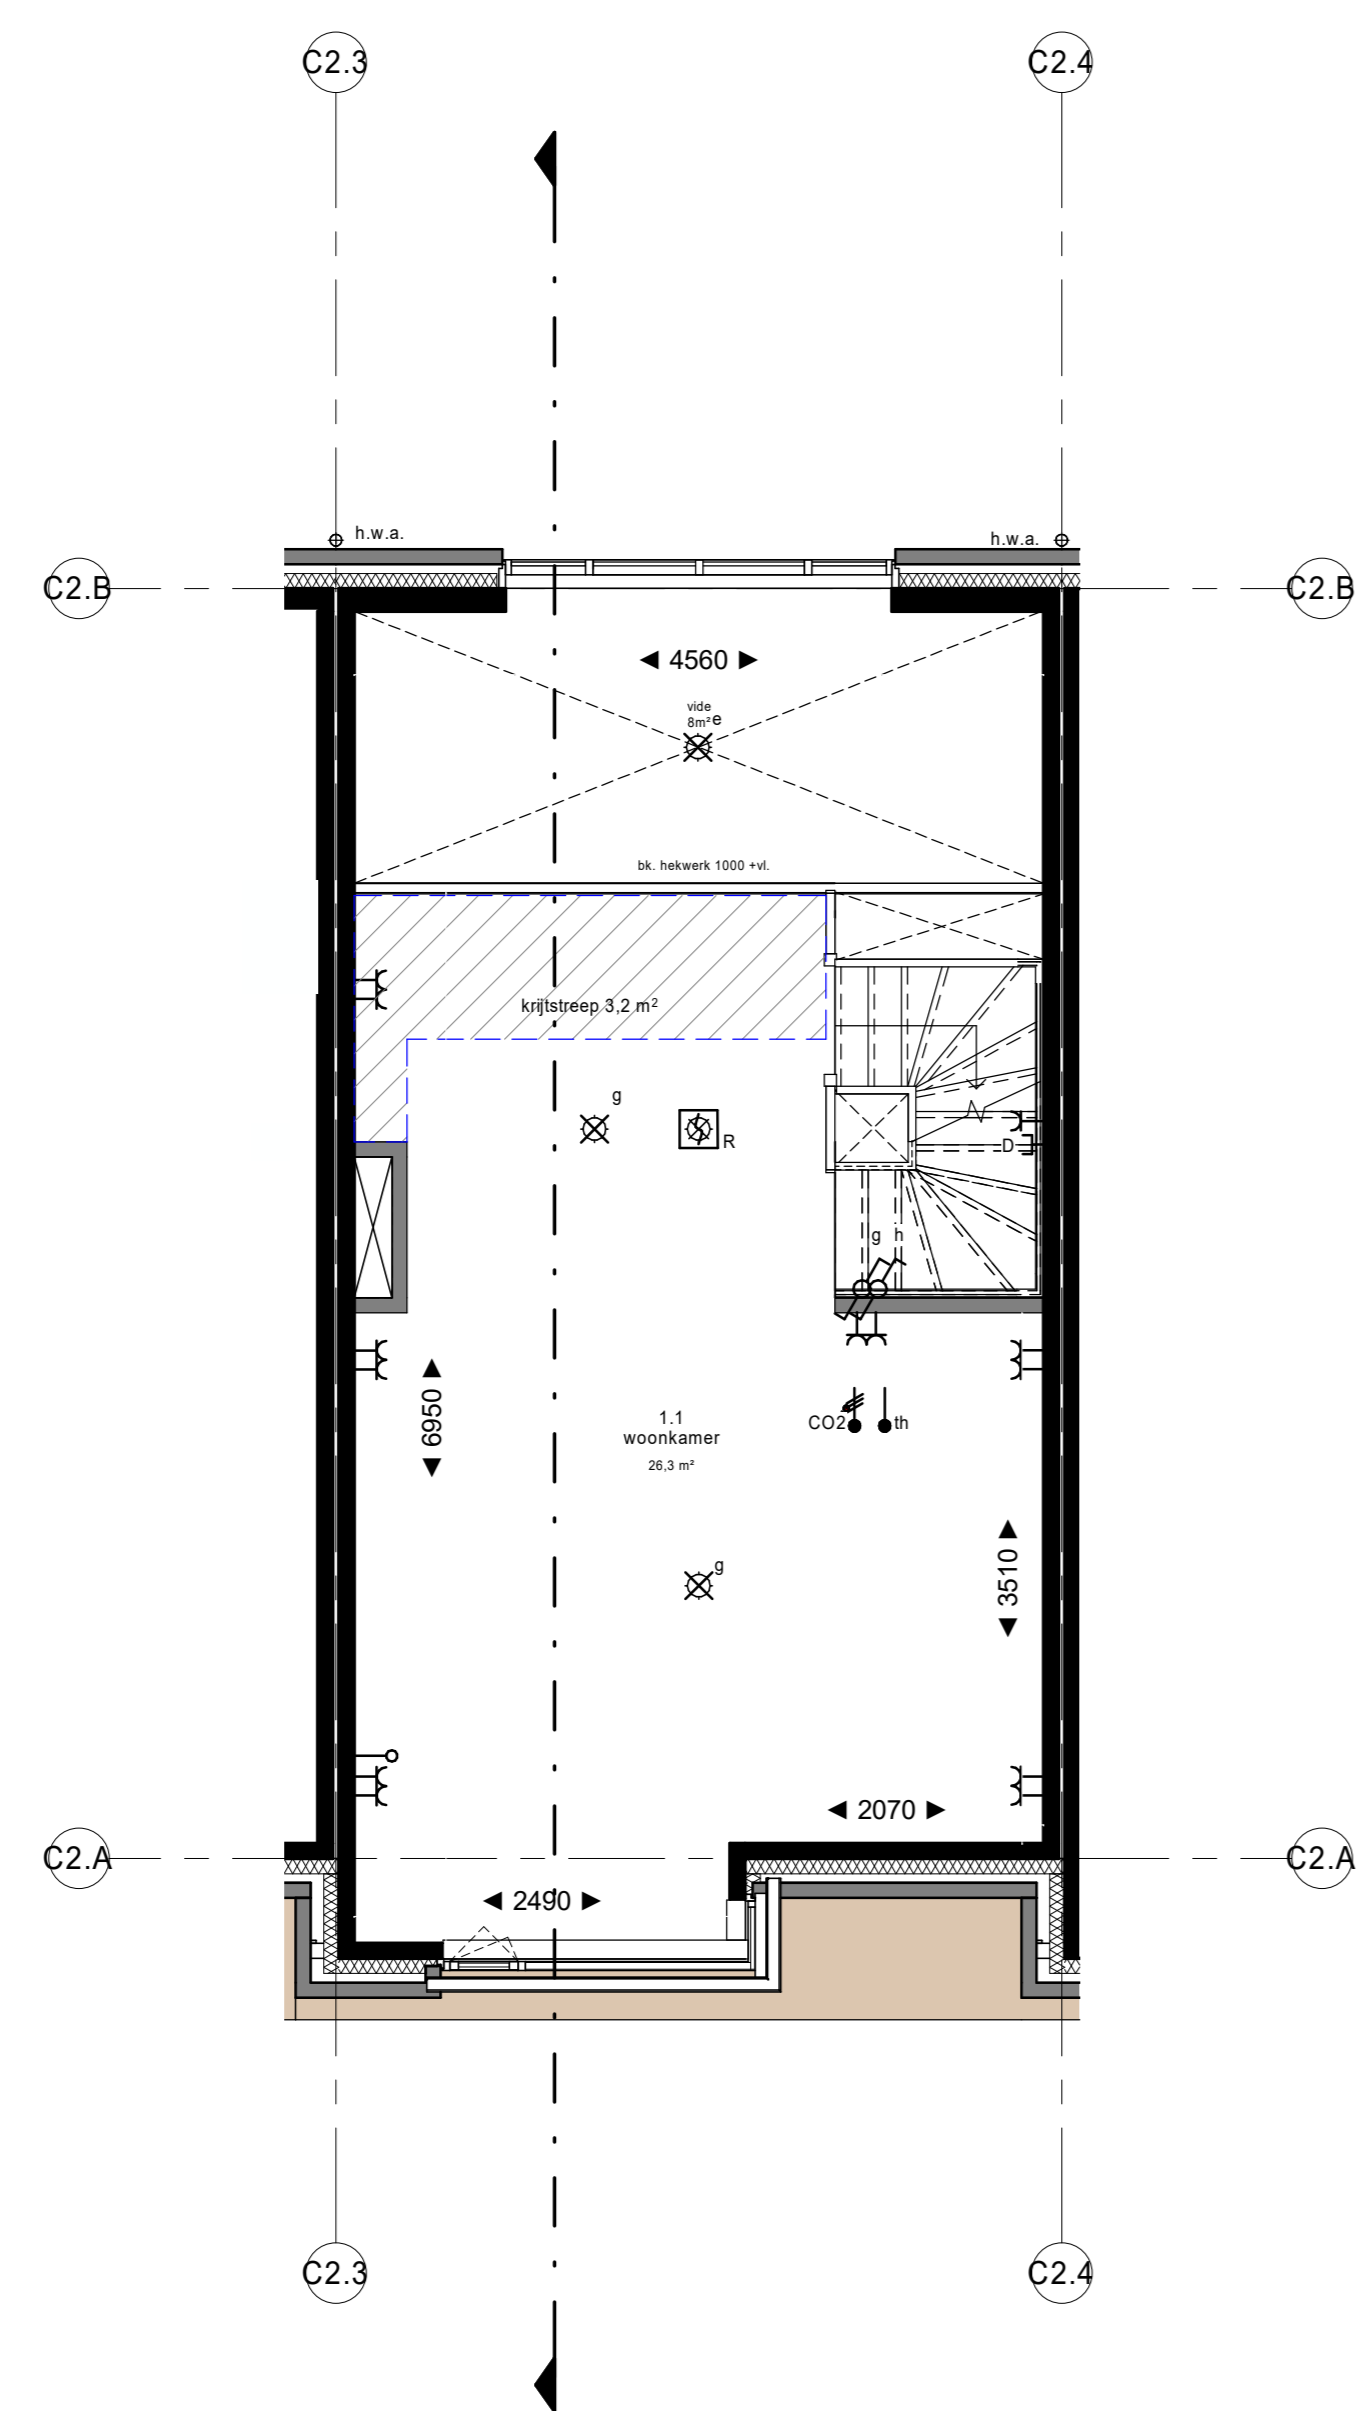


eerste verdieping  
1 : 50

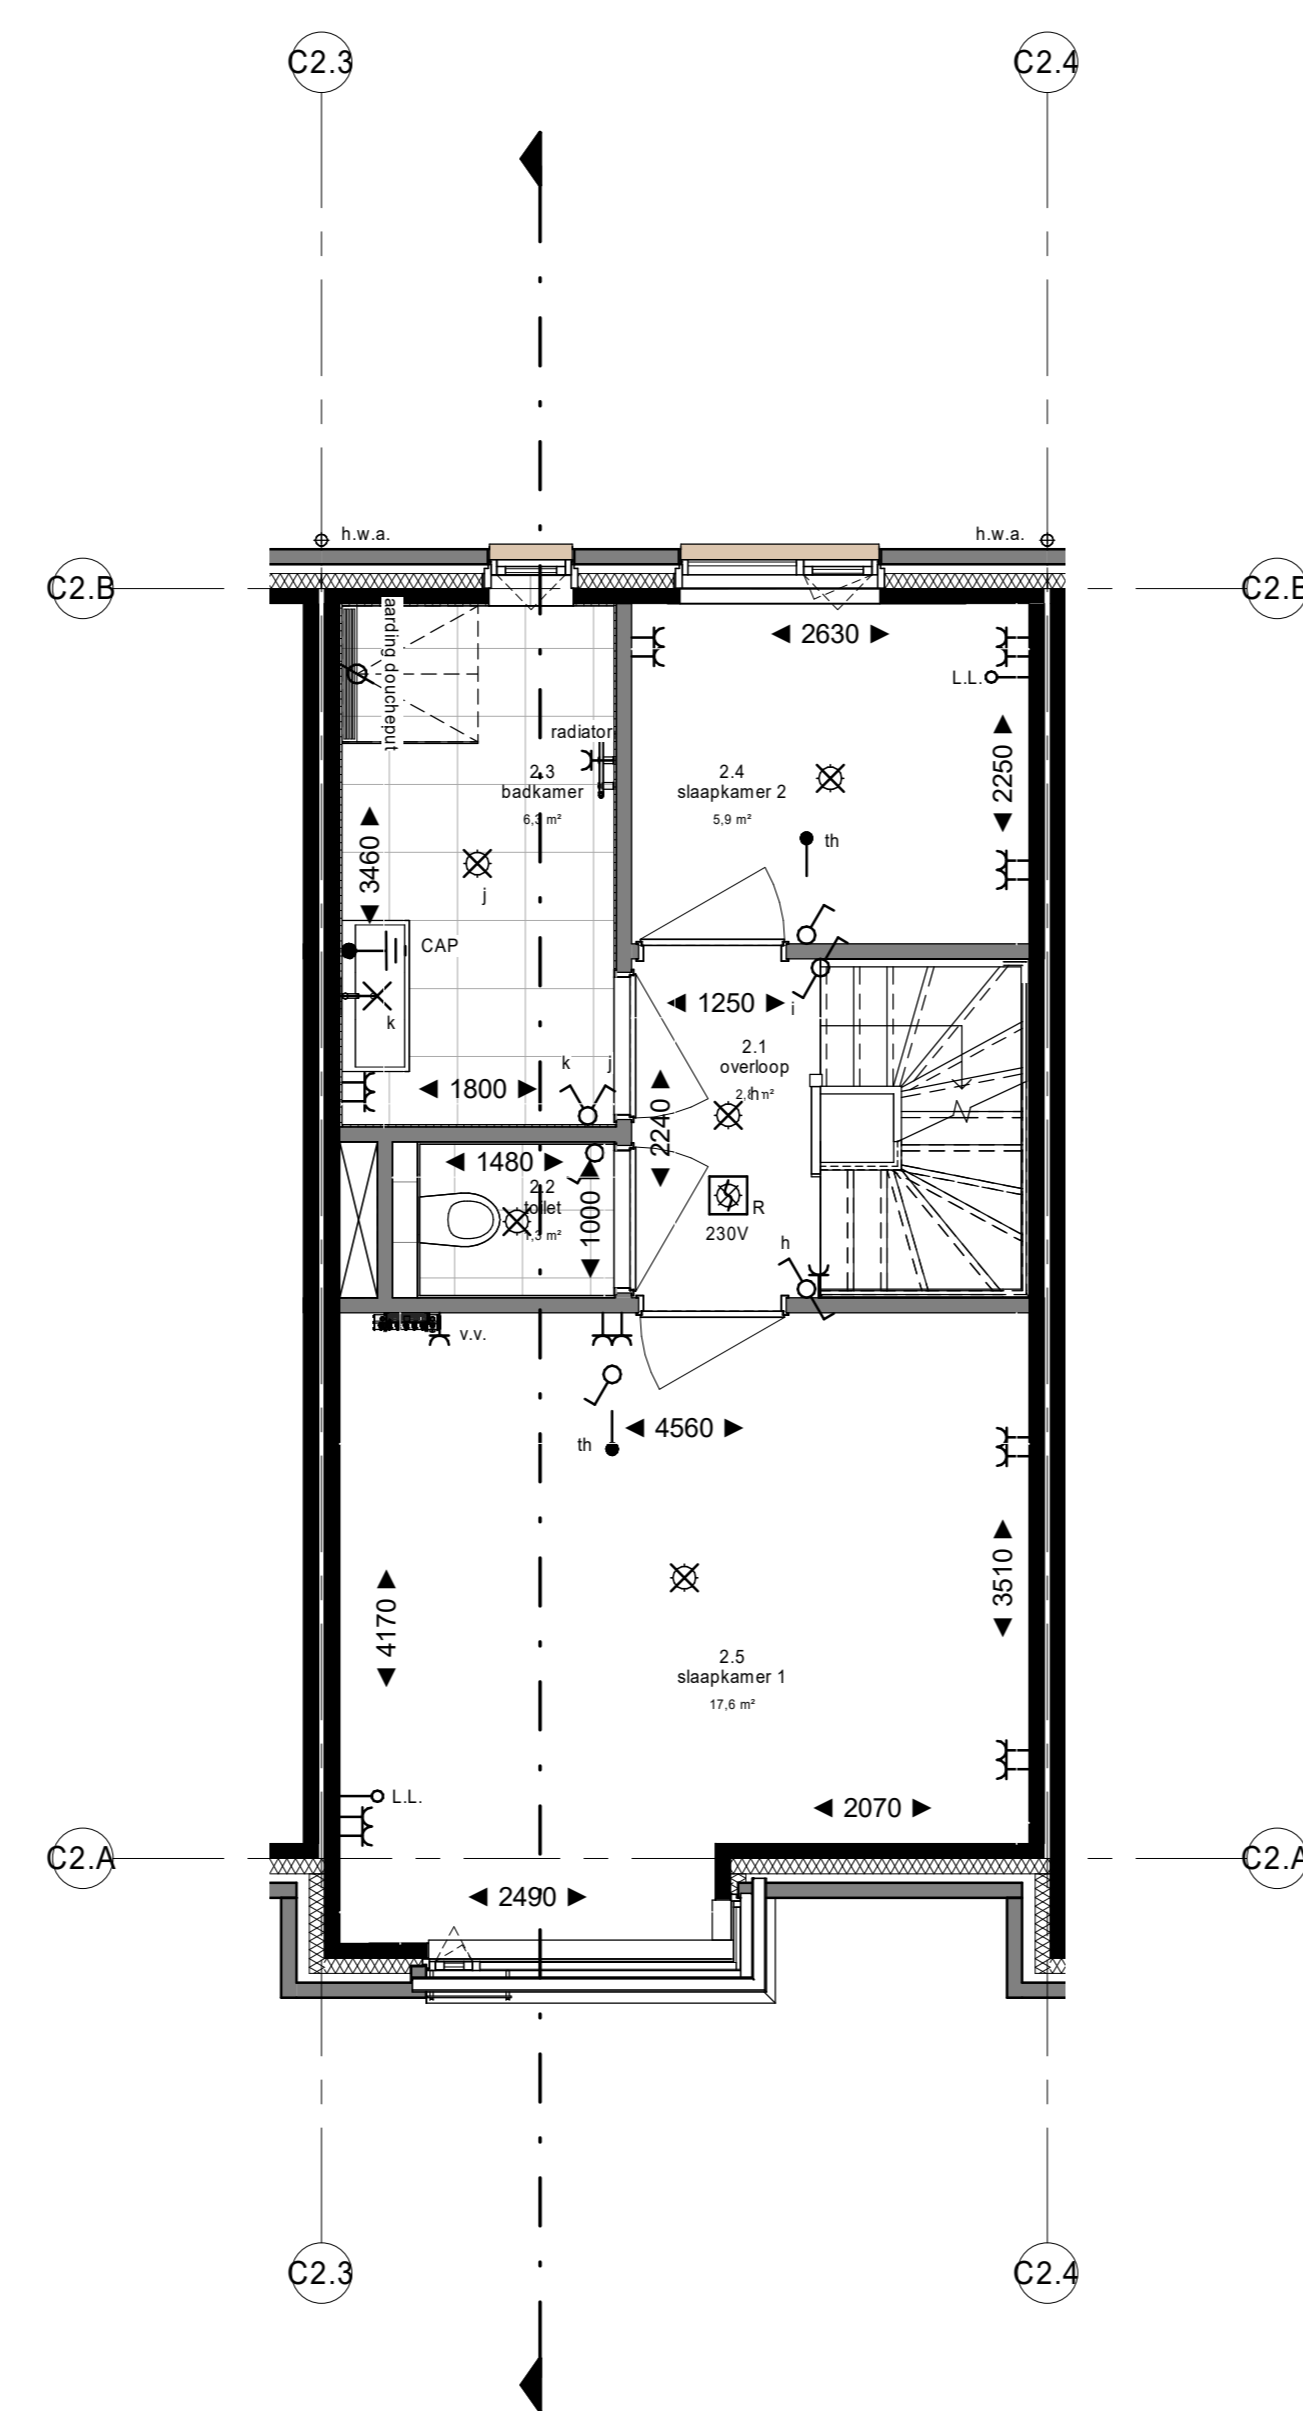


tweede verdieping  
1 : 50

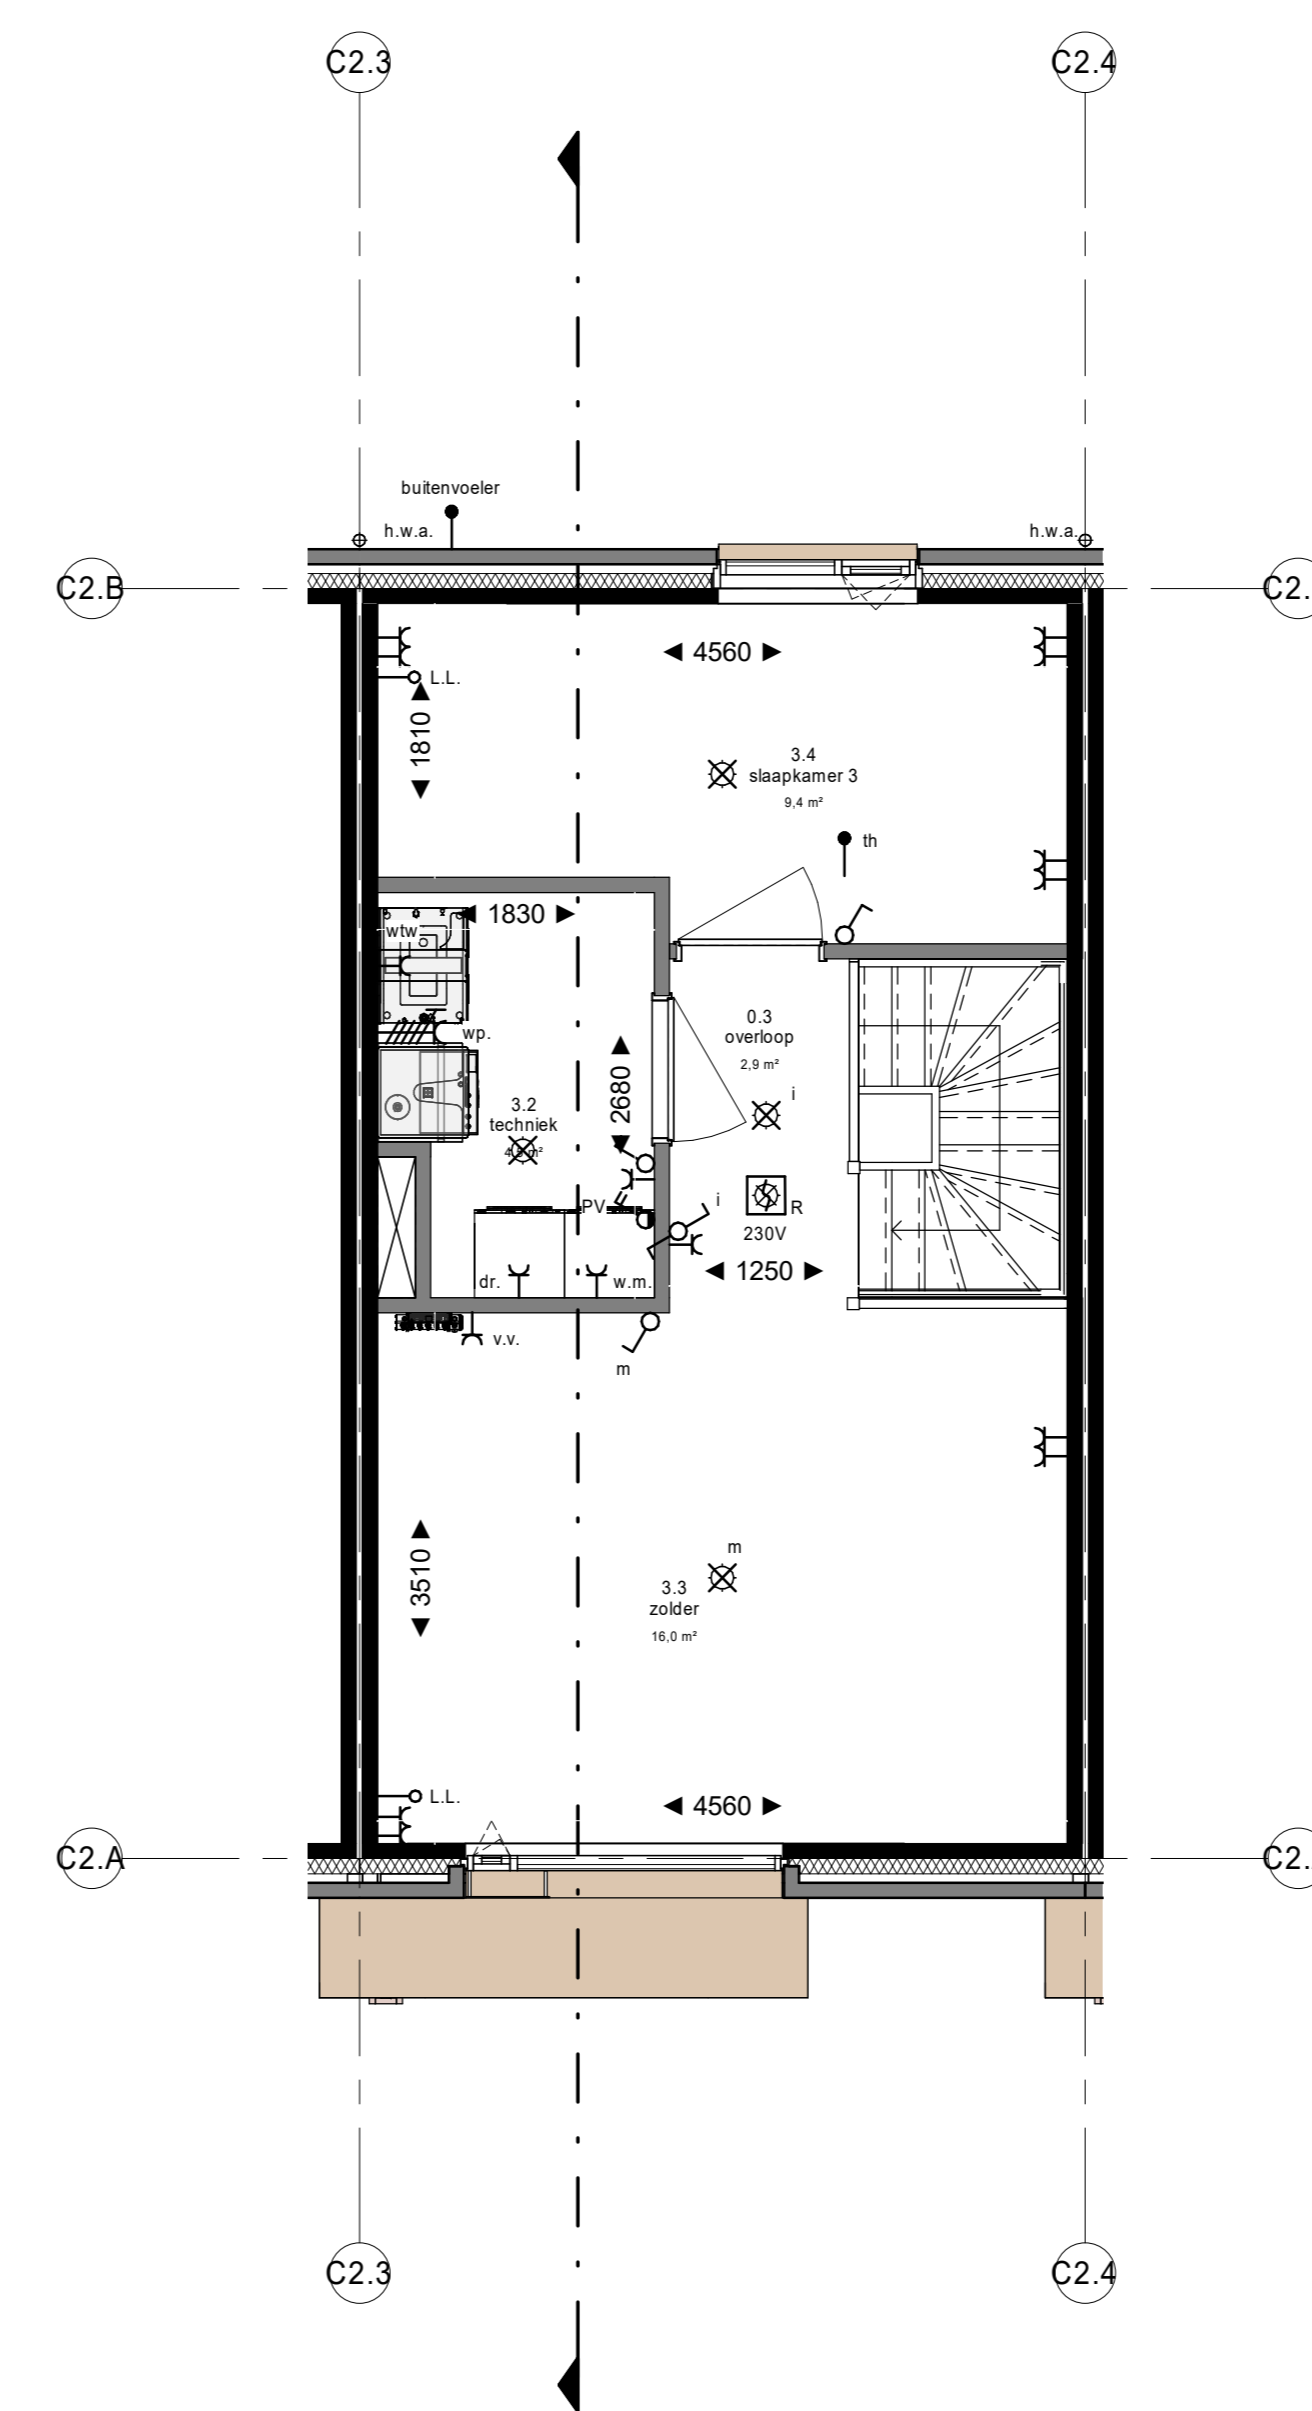

derde verdieping  
1 : 50

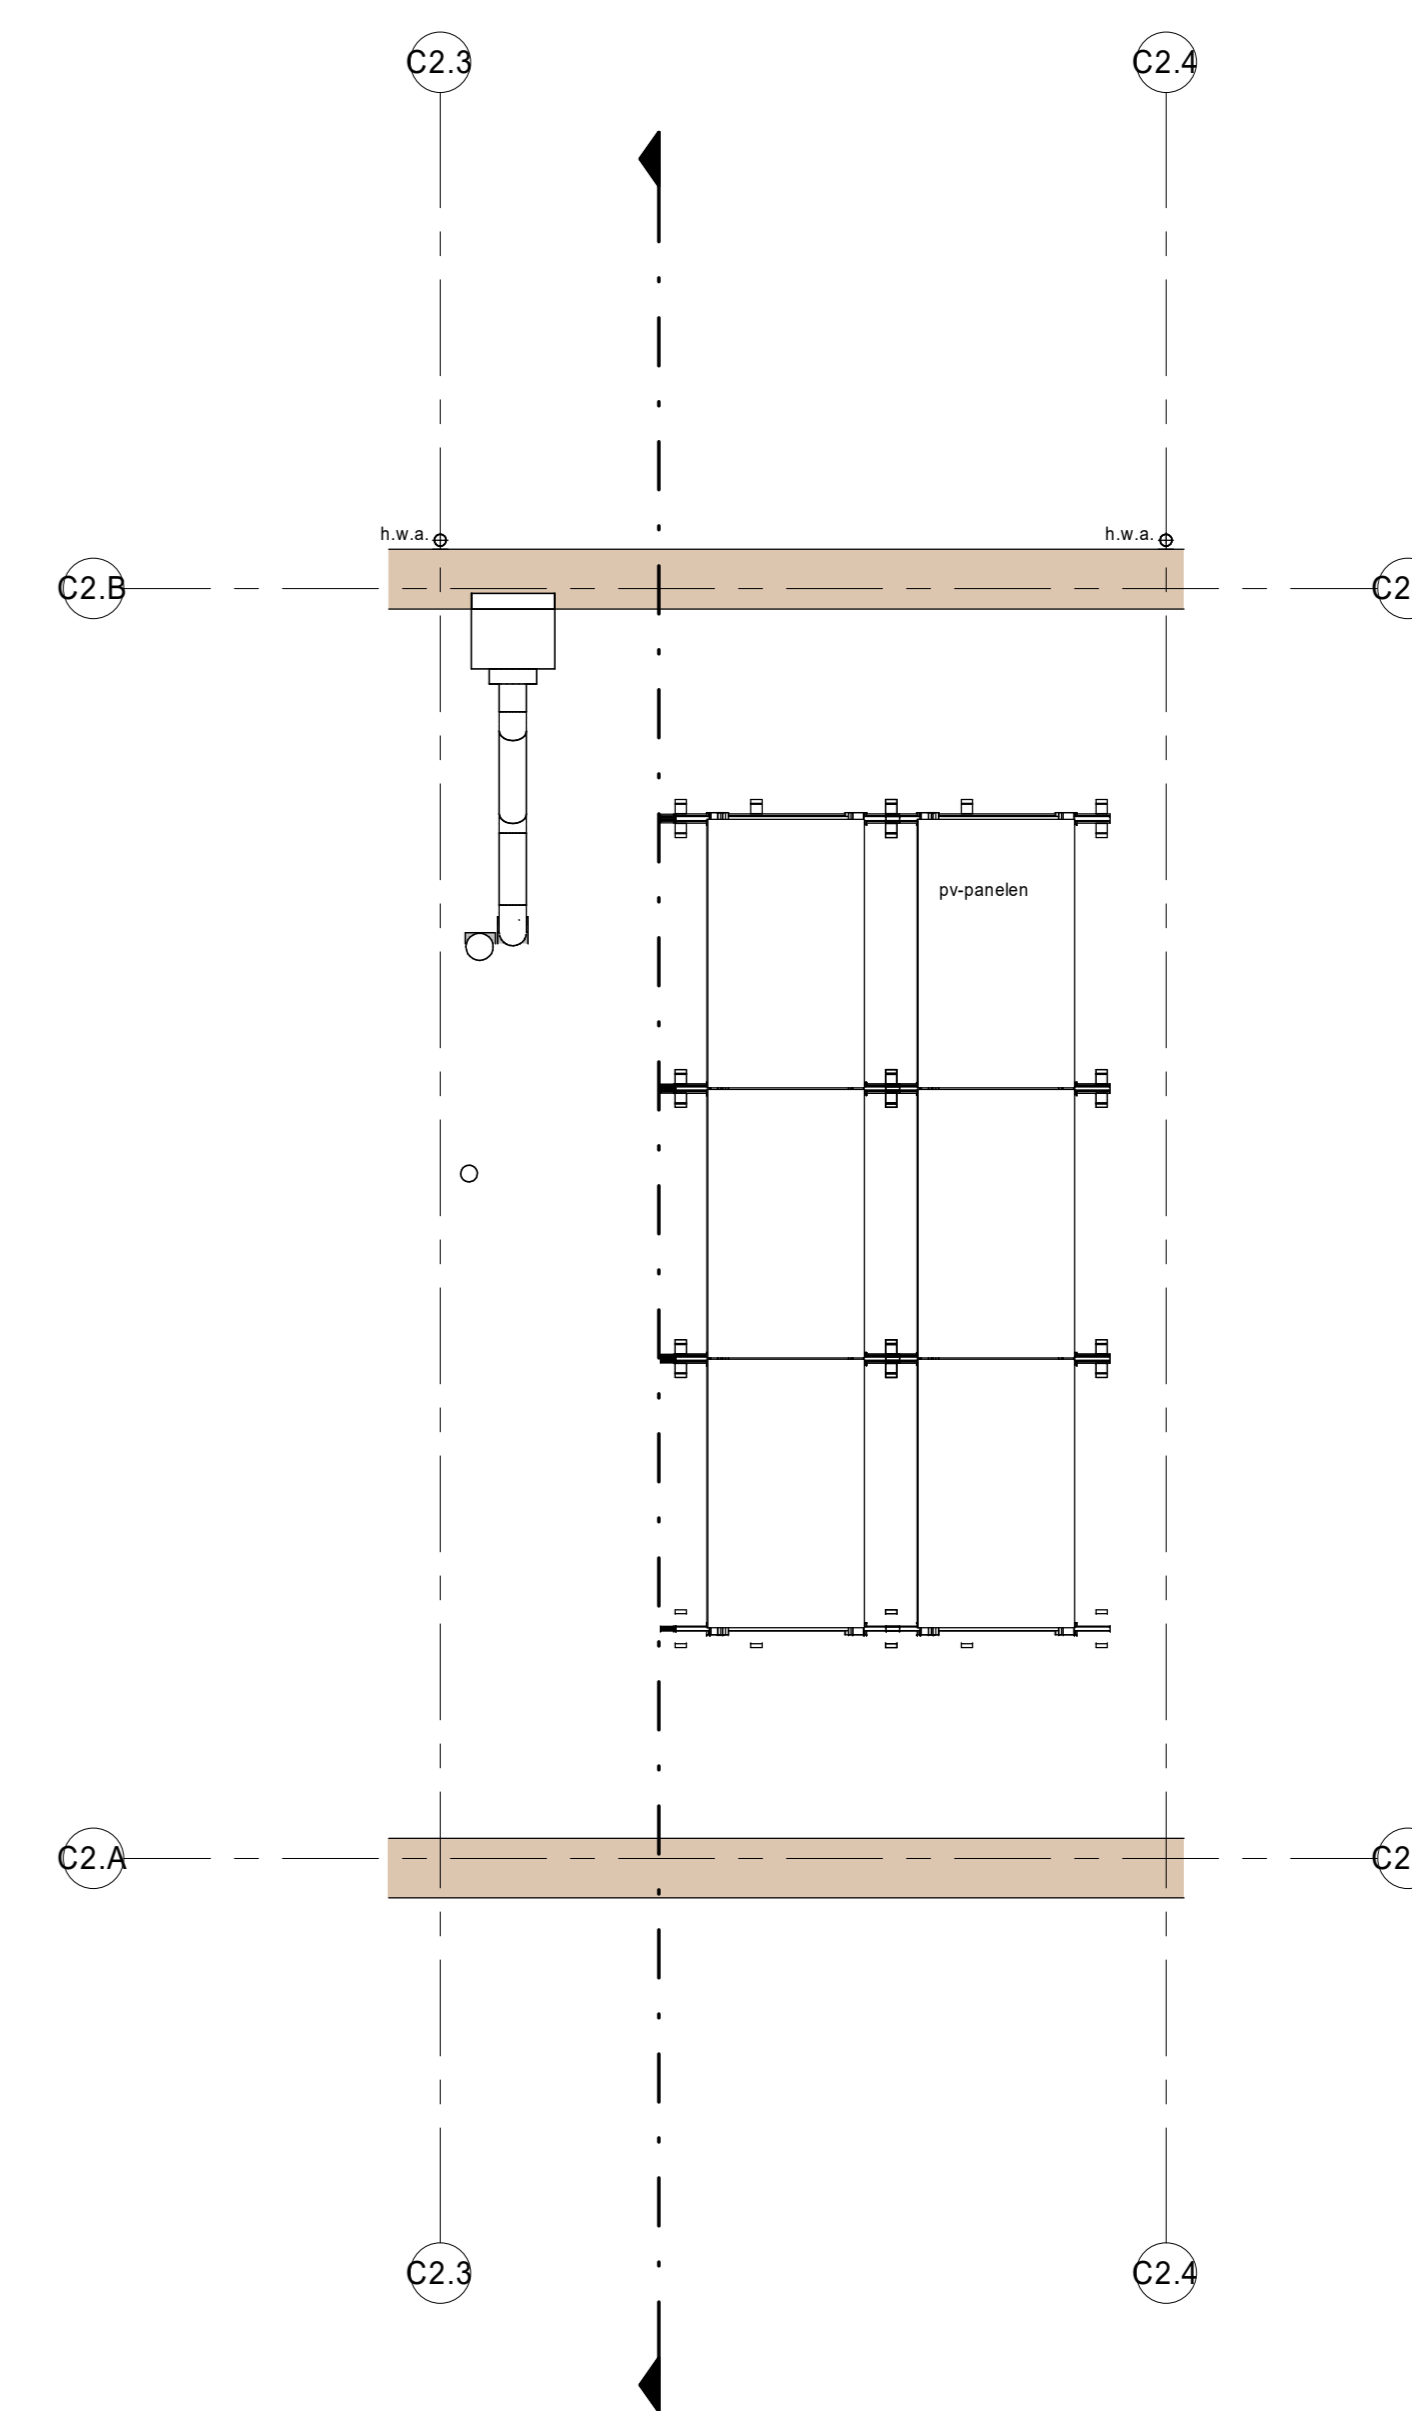

dak  
1 : 50

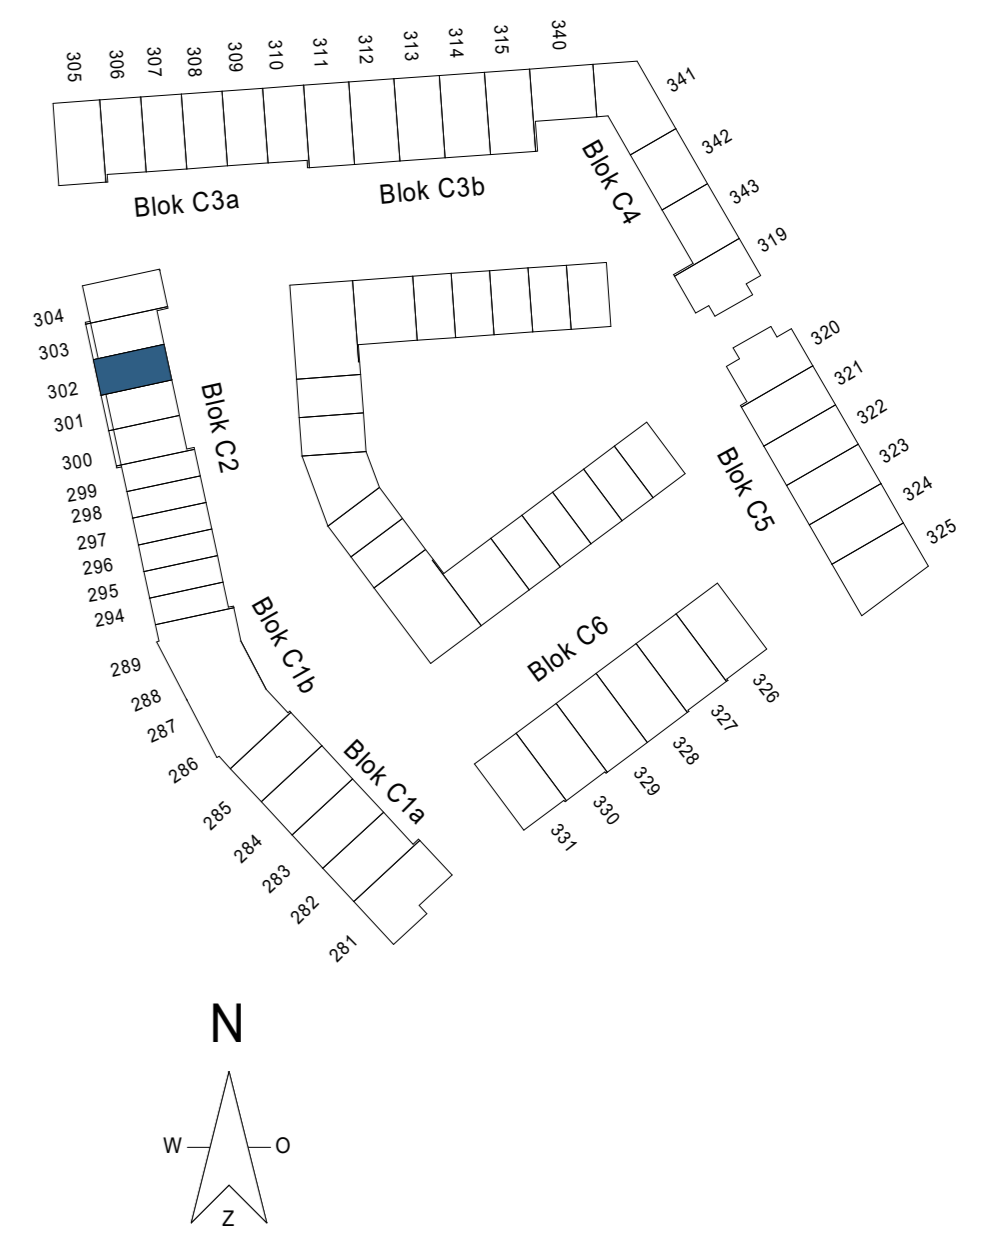

project:  
DEFINITIEF

**NIEUW**  
**KRALINGEN**

betreft:  
**BNR 302**

fase: KAO  
datum: 07-04-2022  
projectnummer: 12197  
schaal: 1:50  
formaat: A0  
tekeningsnummer: B9.C2A.603