


begane grond
1 : 50




voorgevel
1 : 50




achtergevel
1 : 50

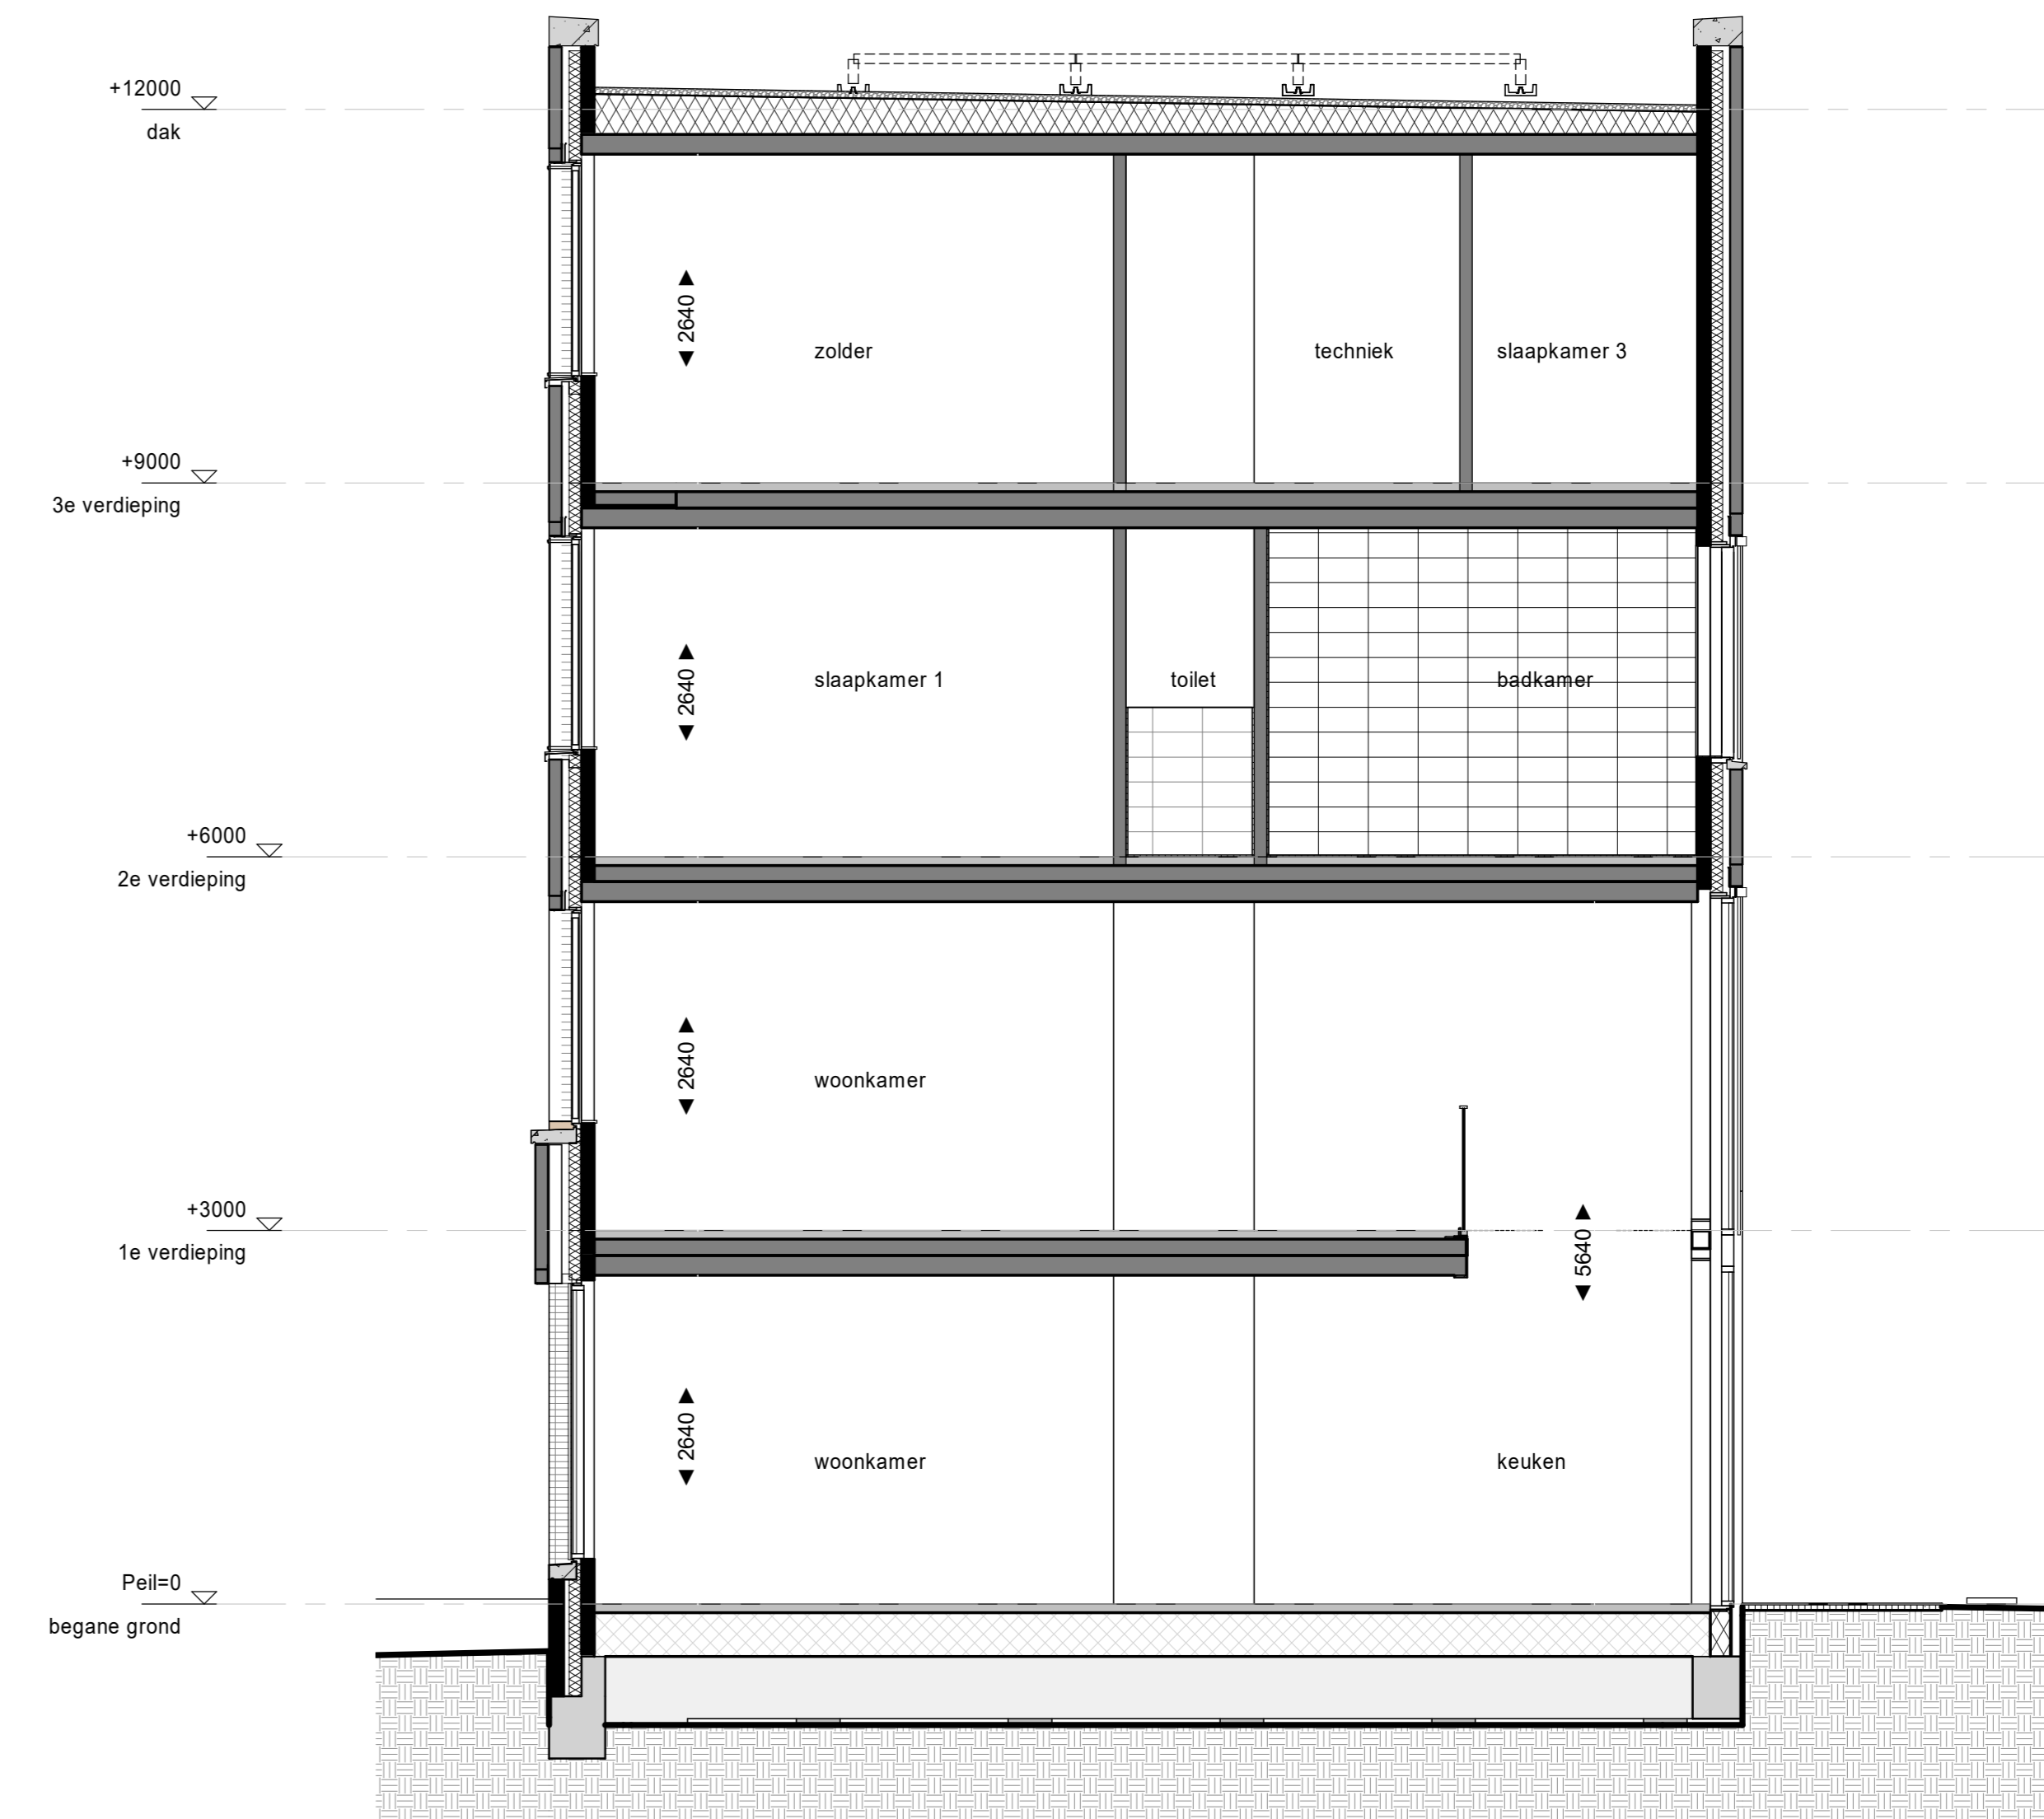


doorsnede
1 : 50

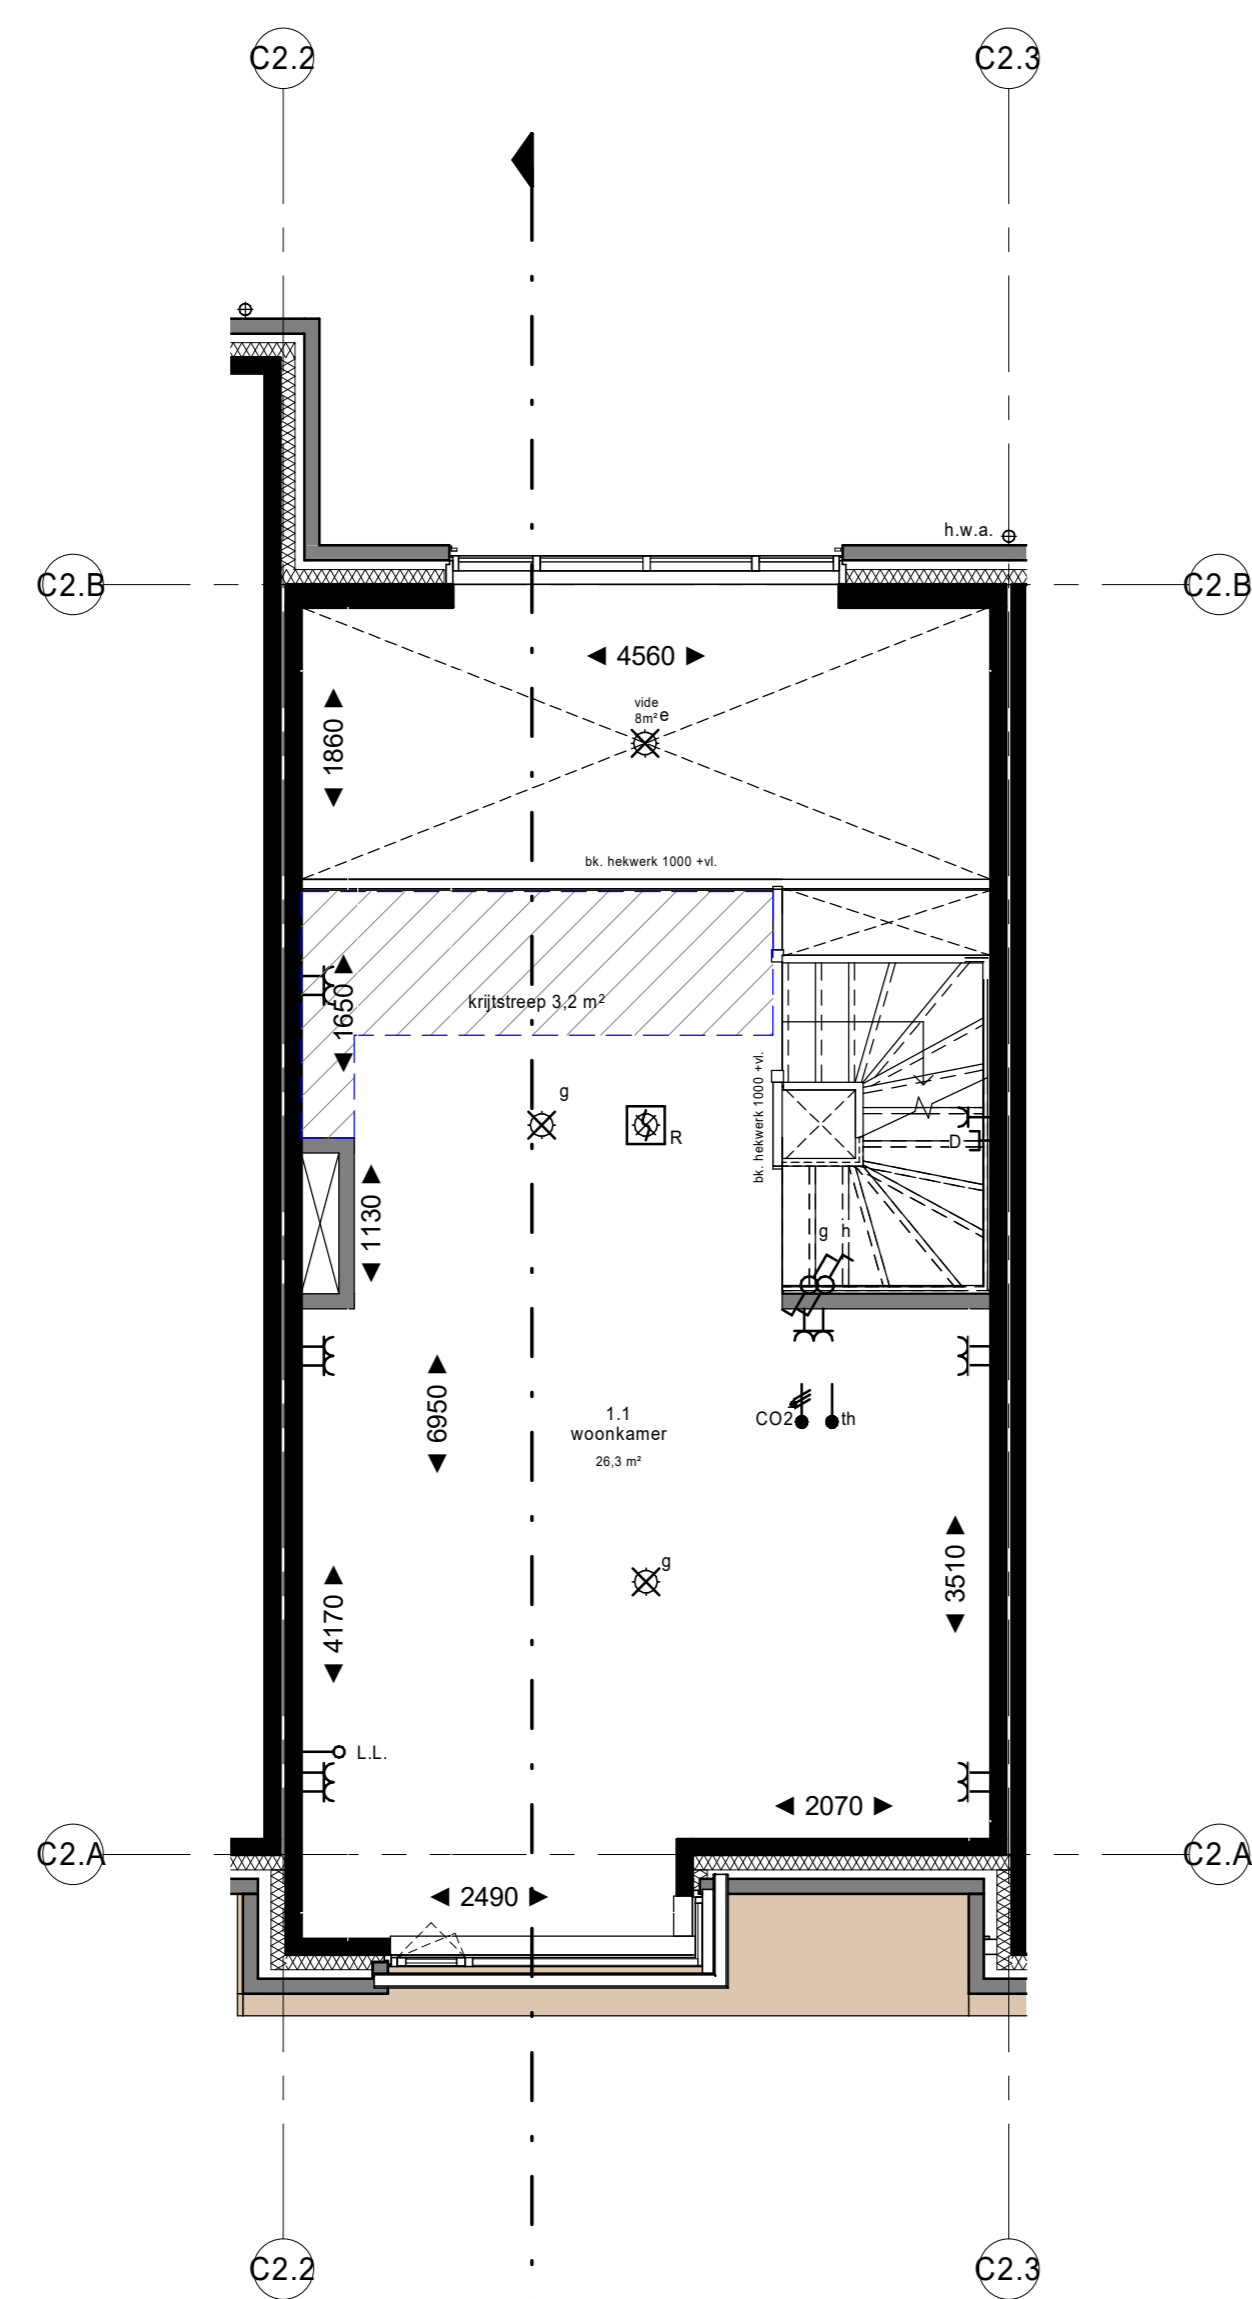


eerste verdieping
1 : 50

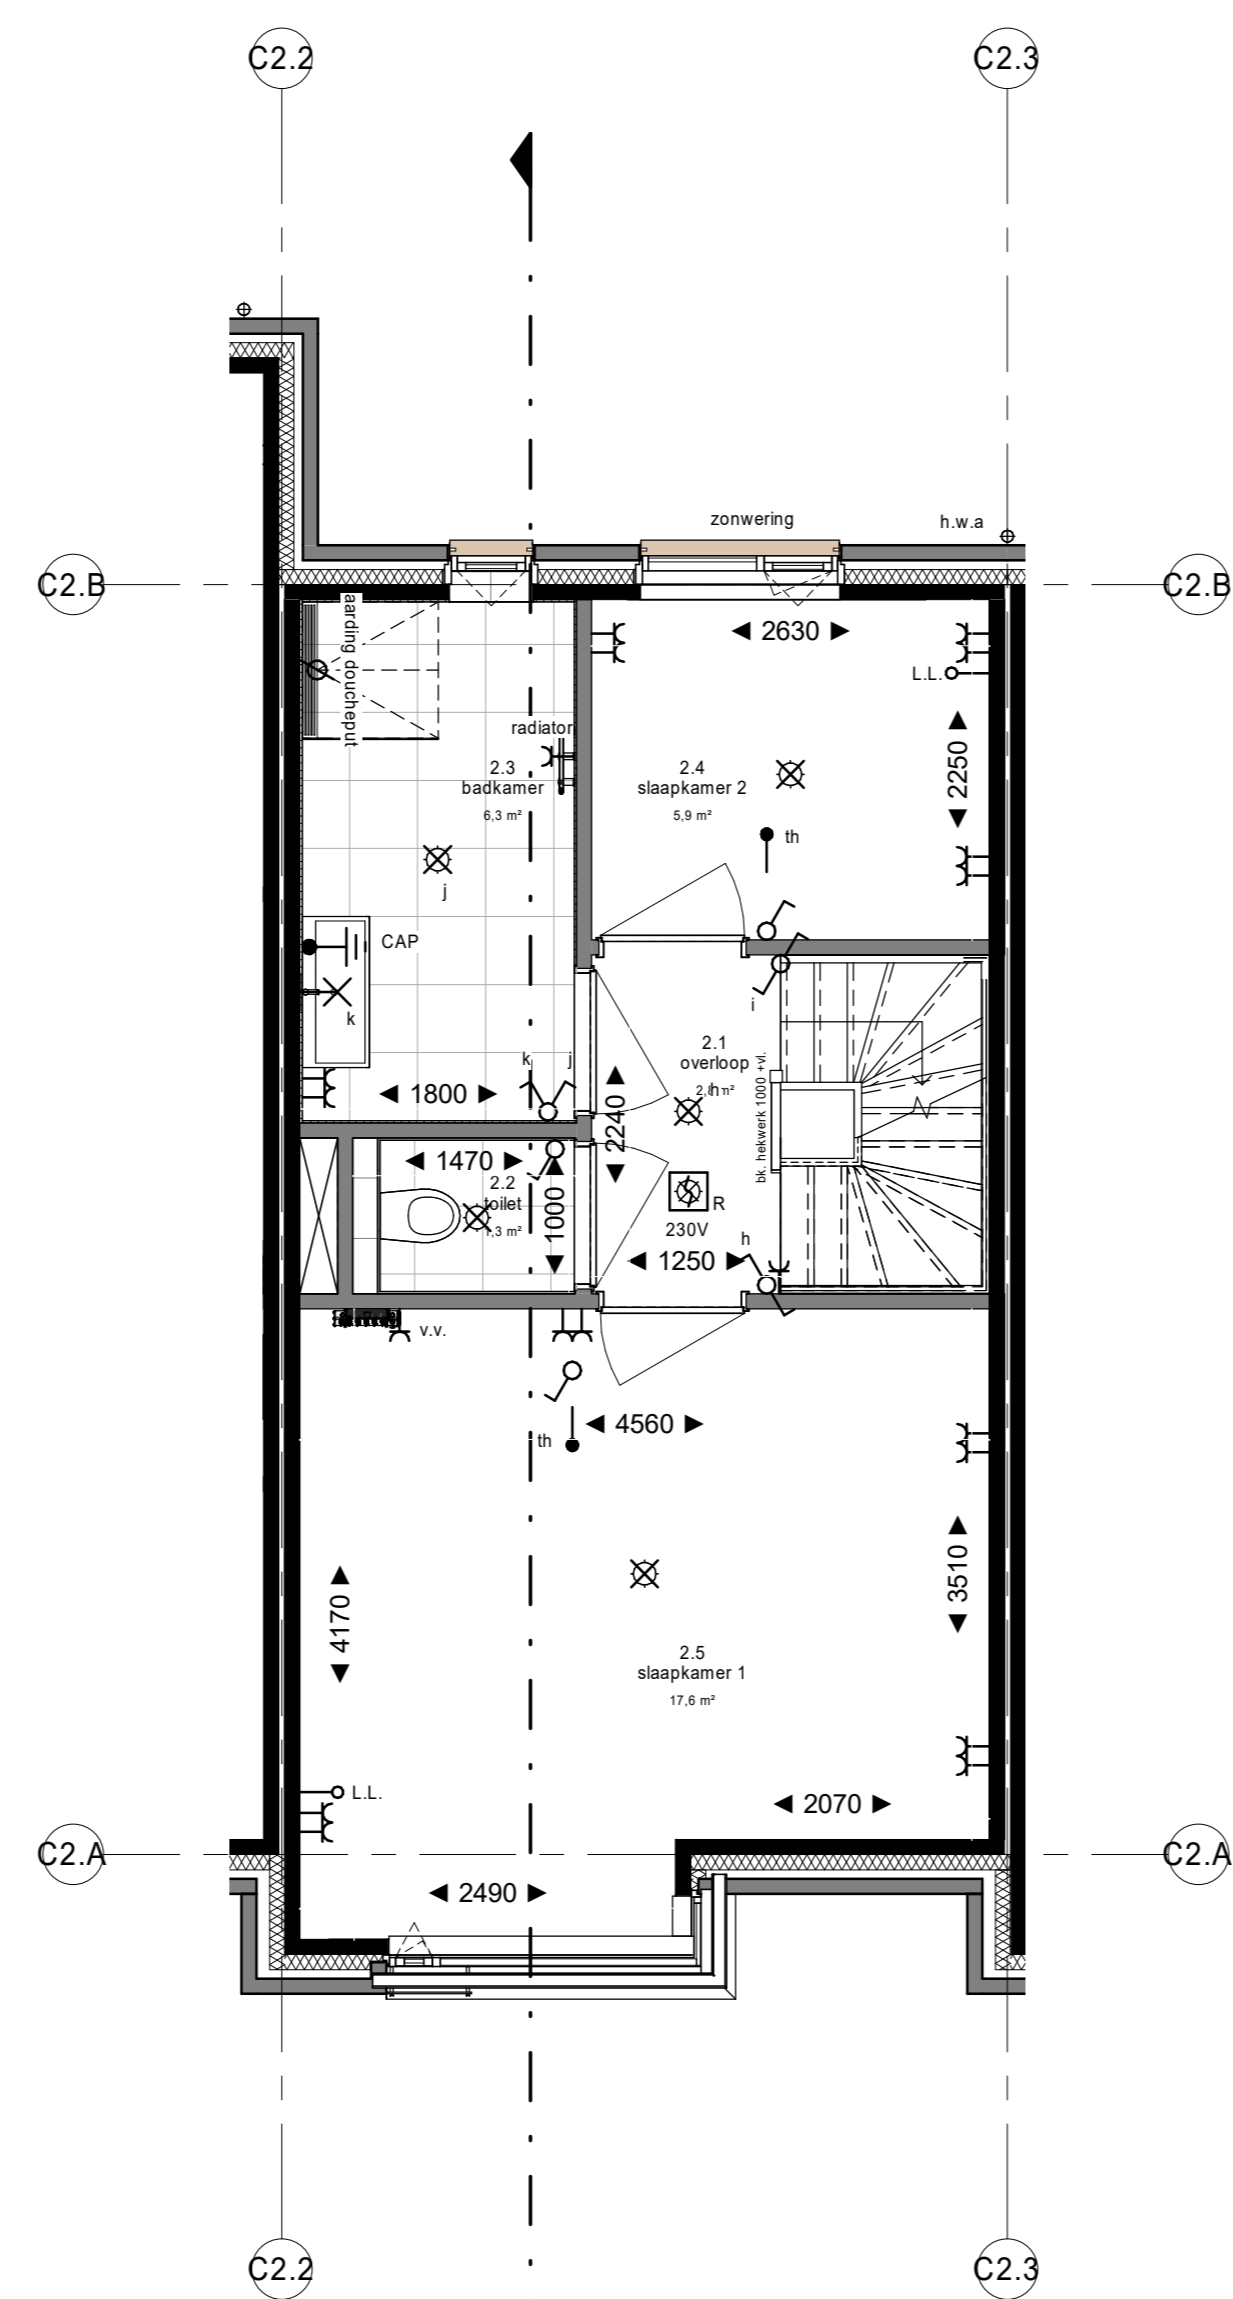


tweede verdieping
1 : 50

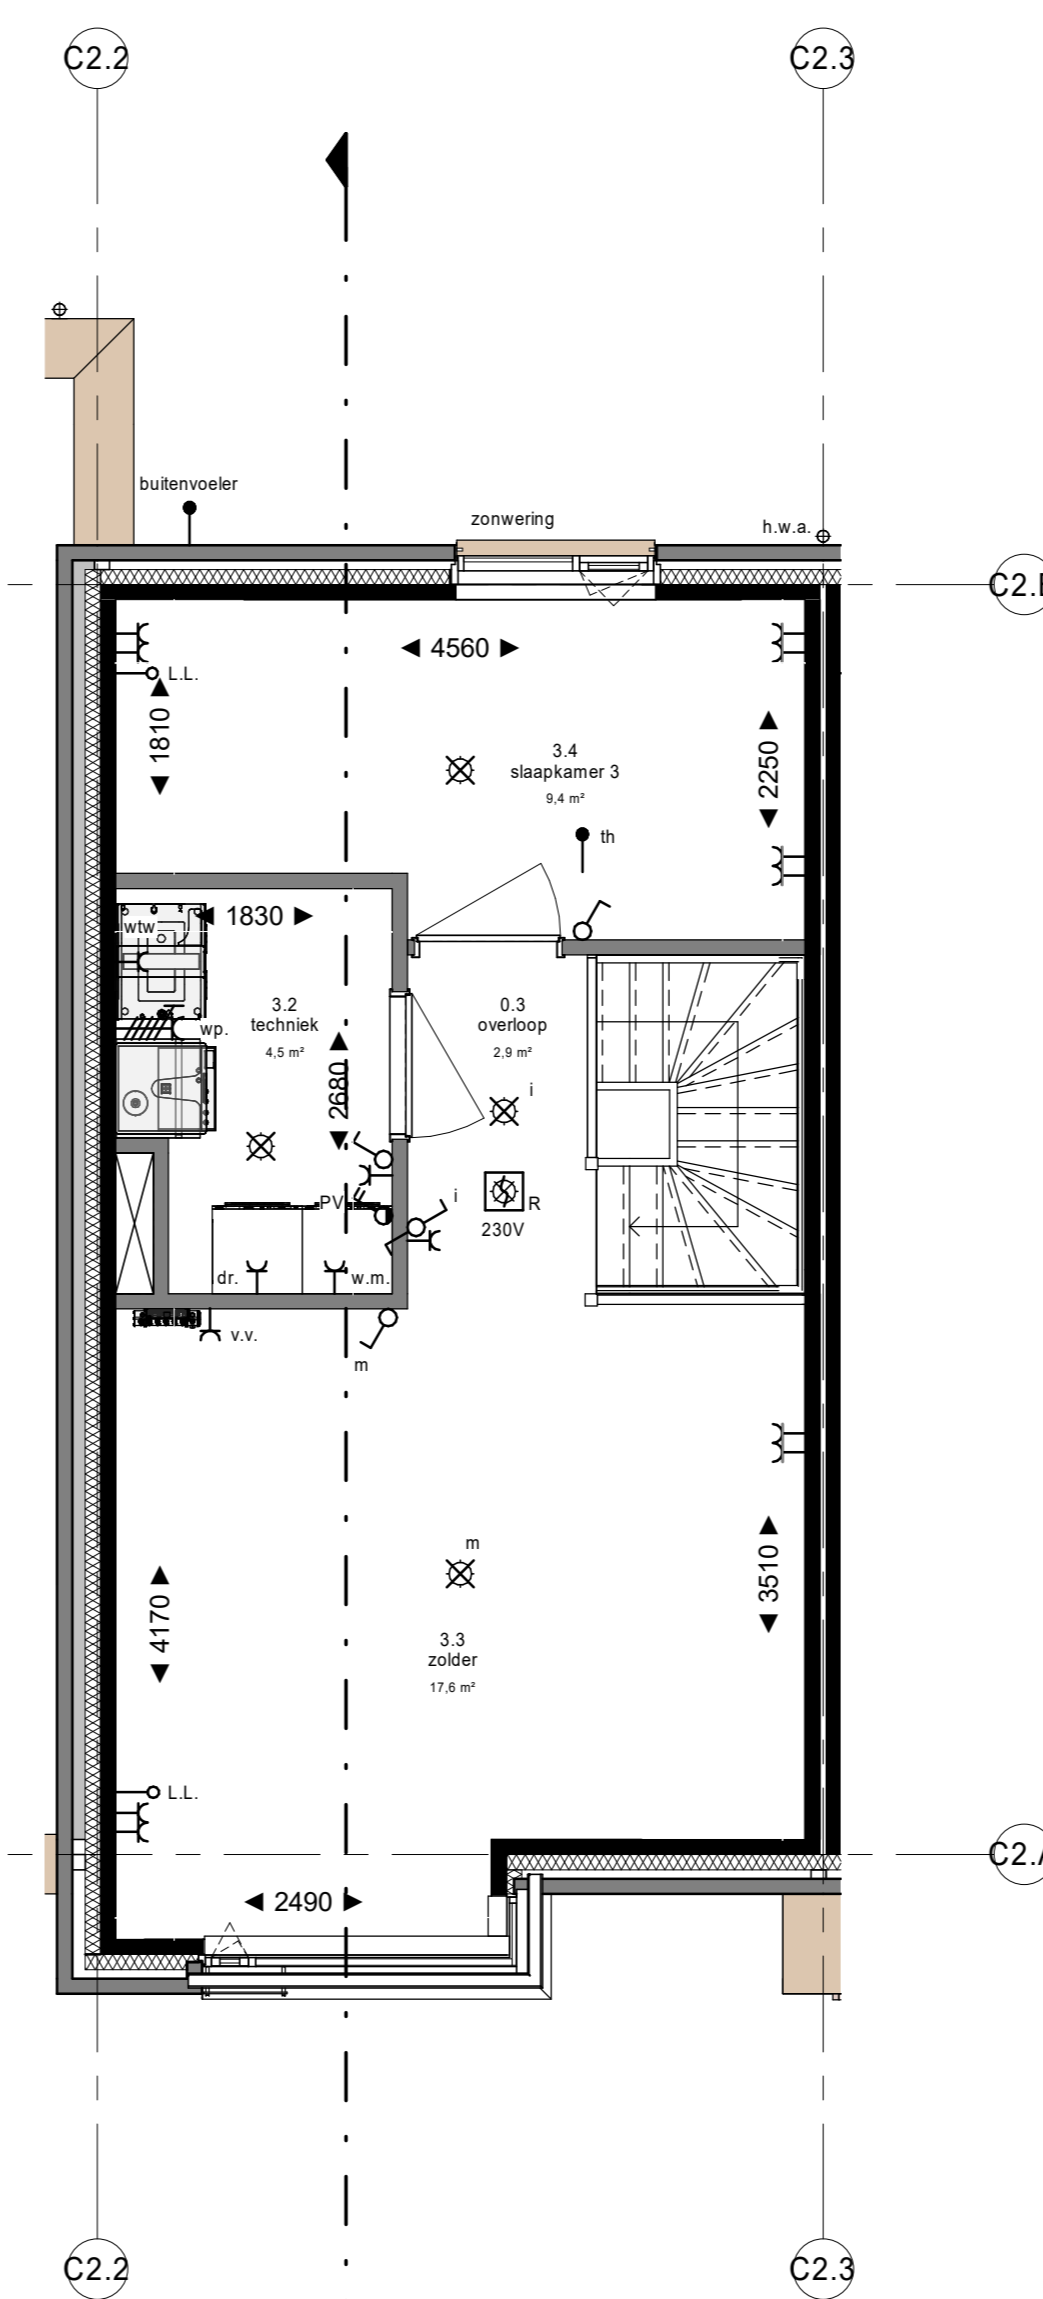

derde verdieping
1 : 50

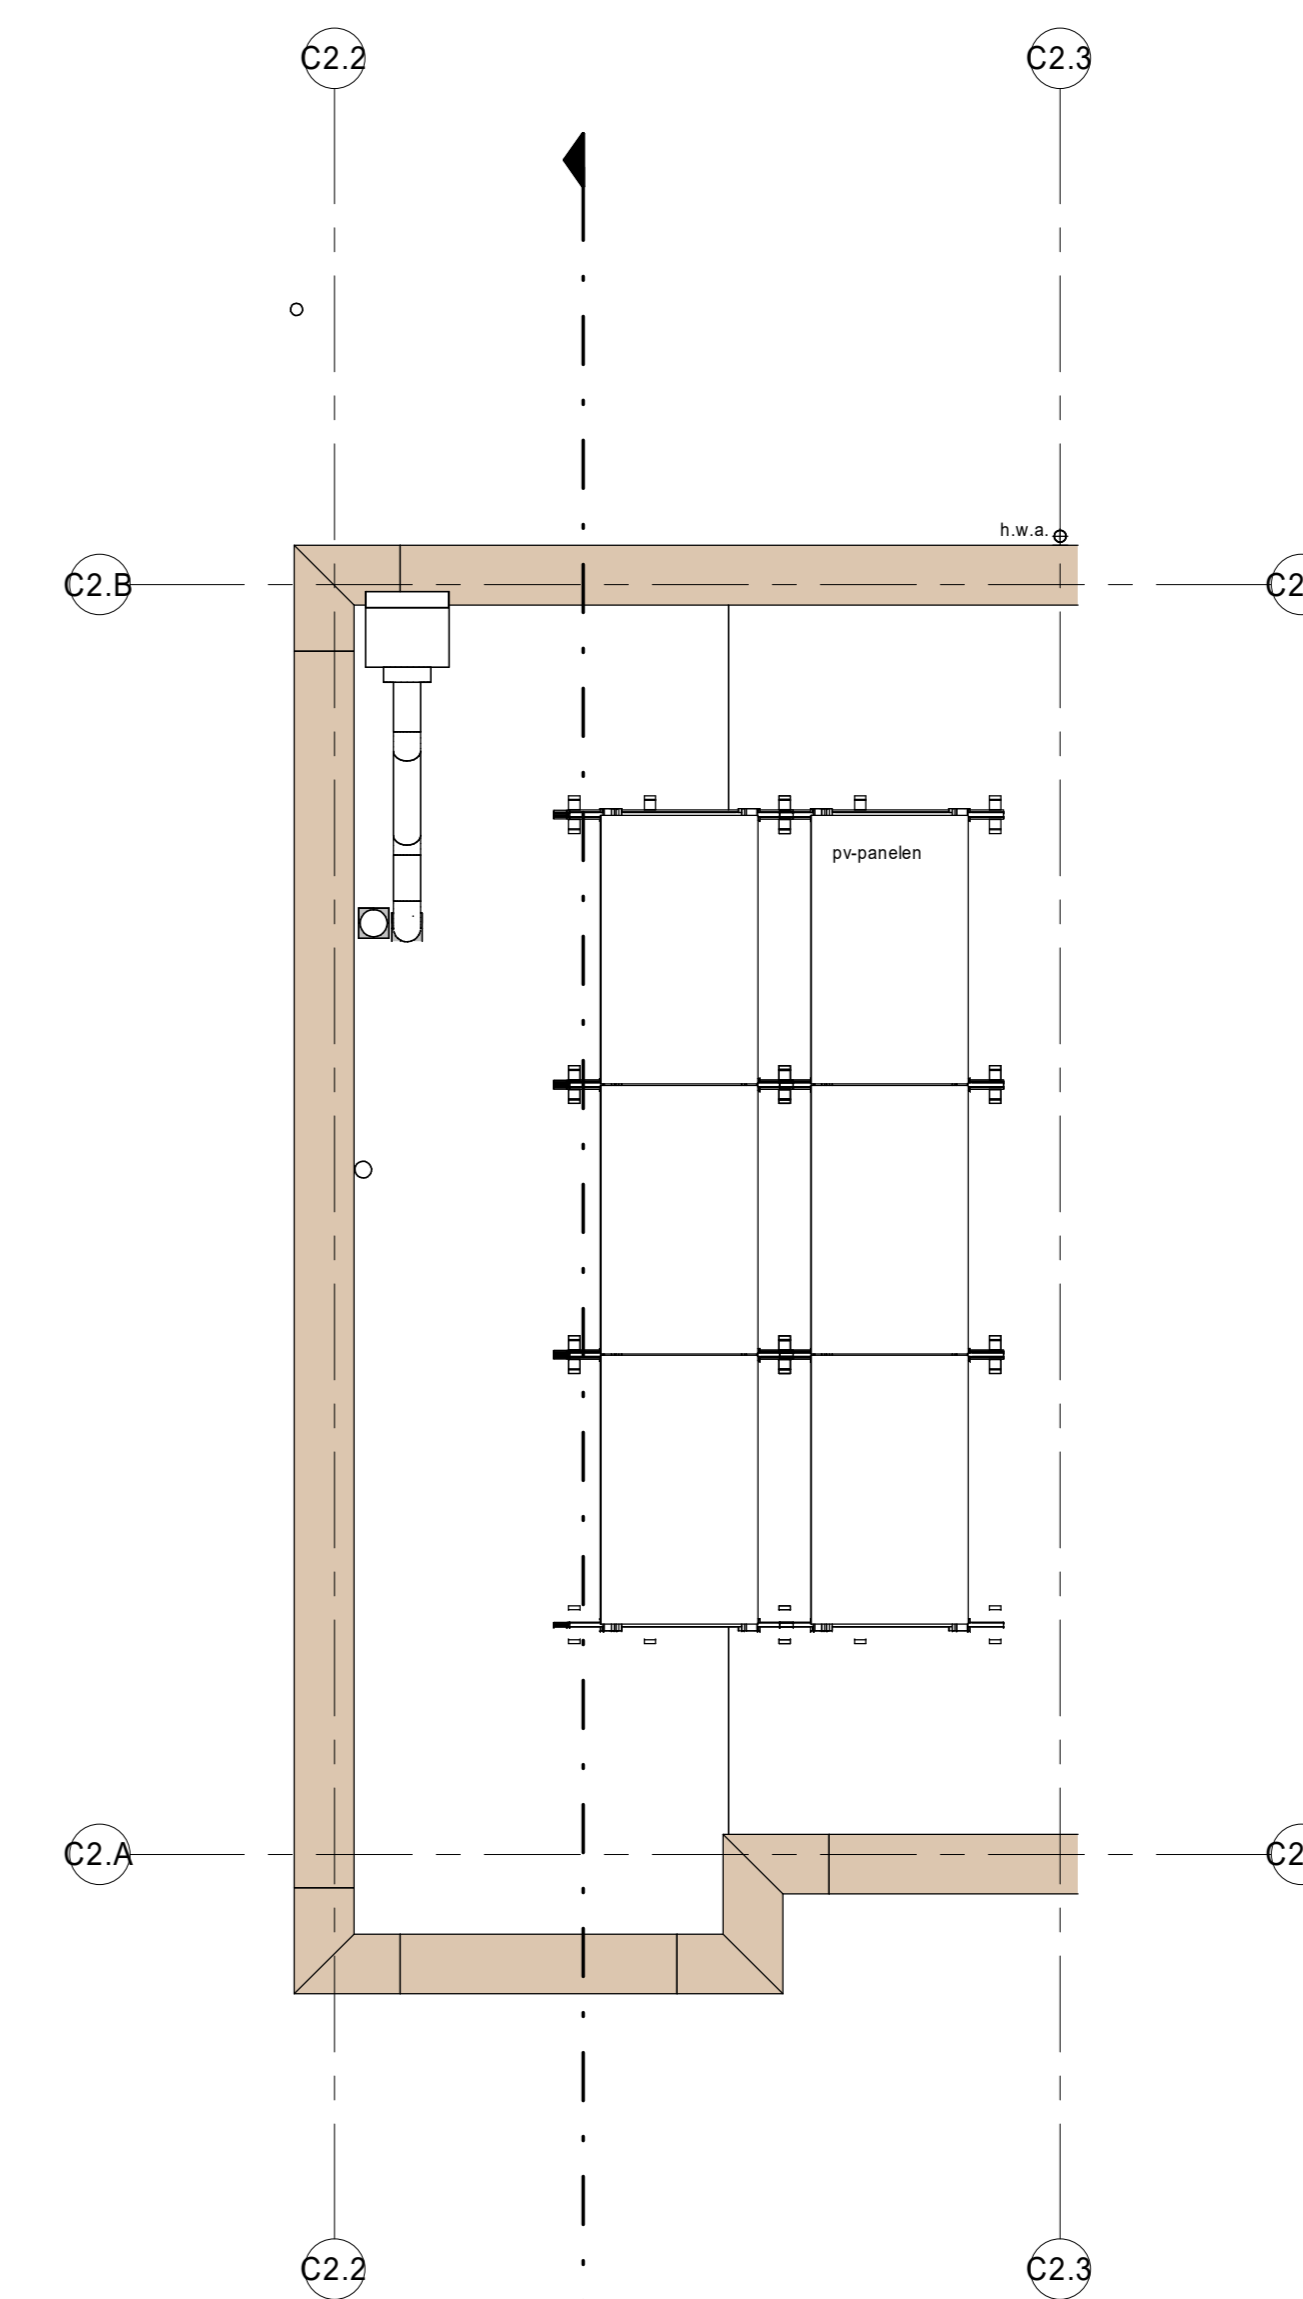

dak
1 : 50

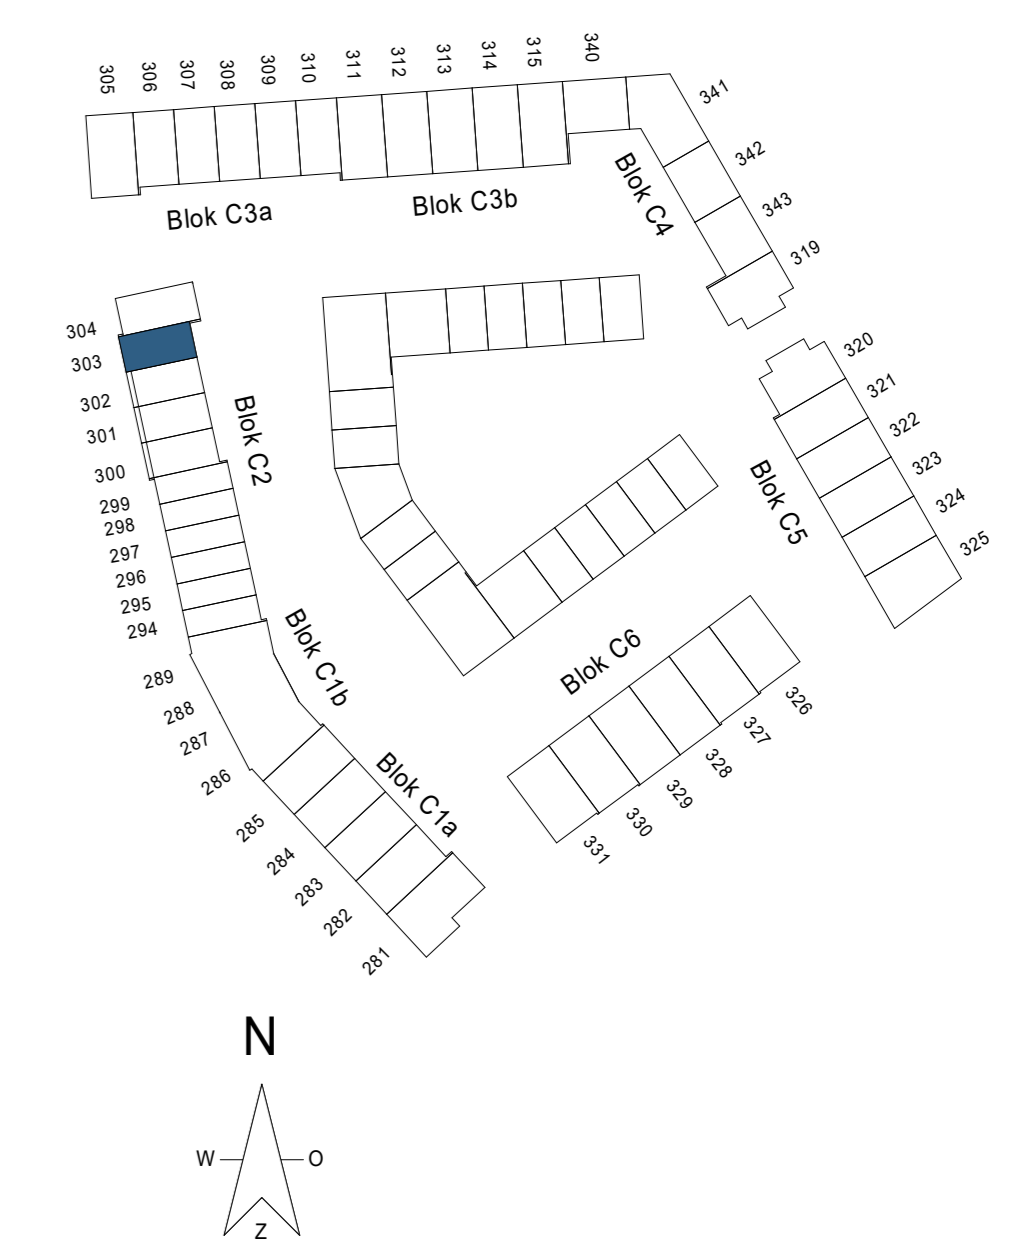

DEFINITIEF

project: **NIEUW KRALINGEN**

betreft: **BNR 303**

fase: KAO
datum: 07-04-2022
projectnummer: 12197
schaal: 1:50
formaat: A0
tekeningsnummer: B9.C2A.604