



begane grond  
1: 50




voorgevel  
1: 50

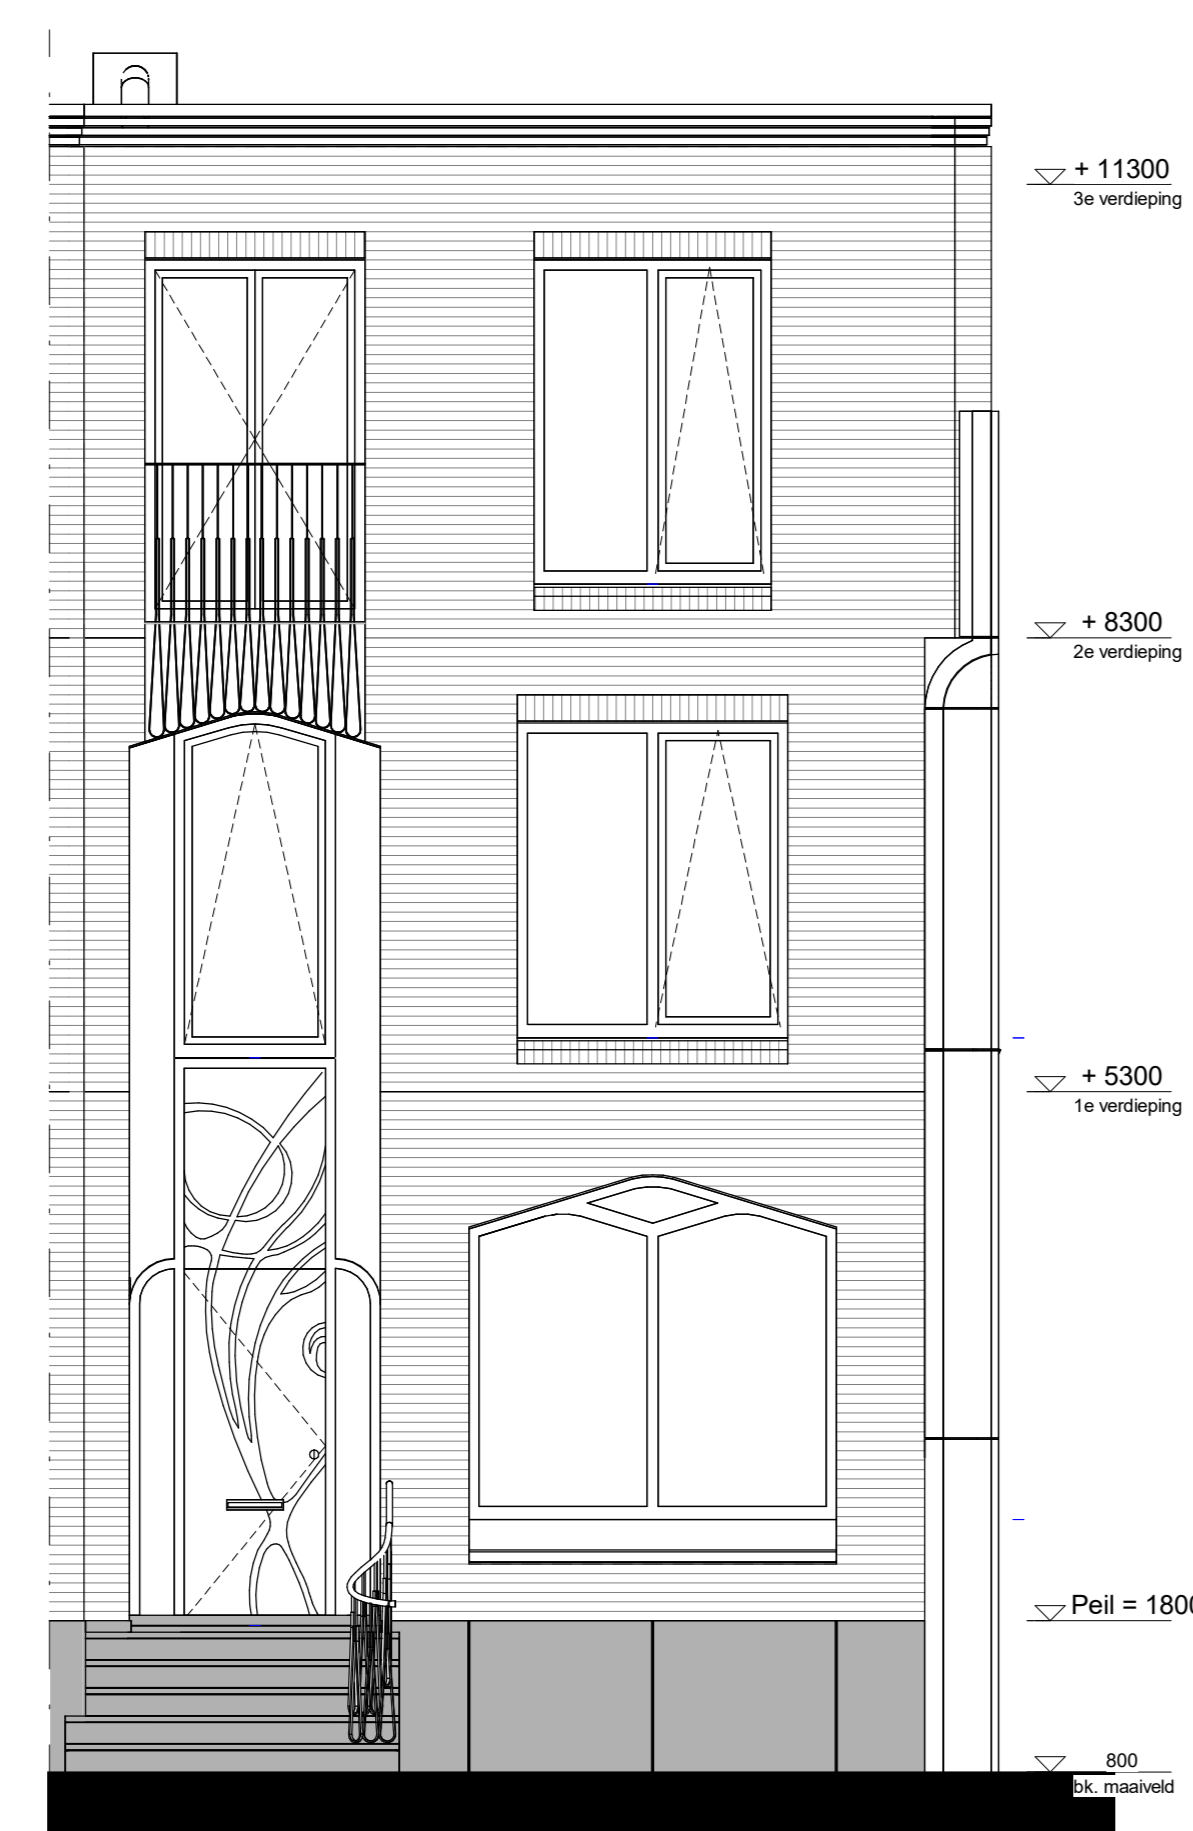


achtergevel  
1: 50

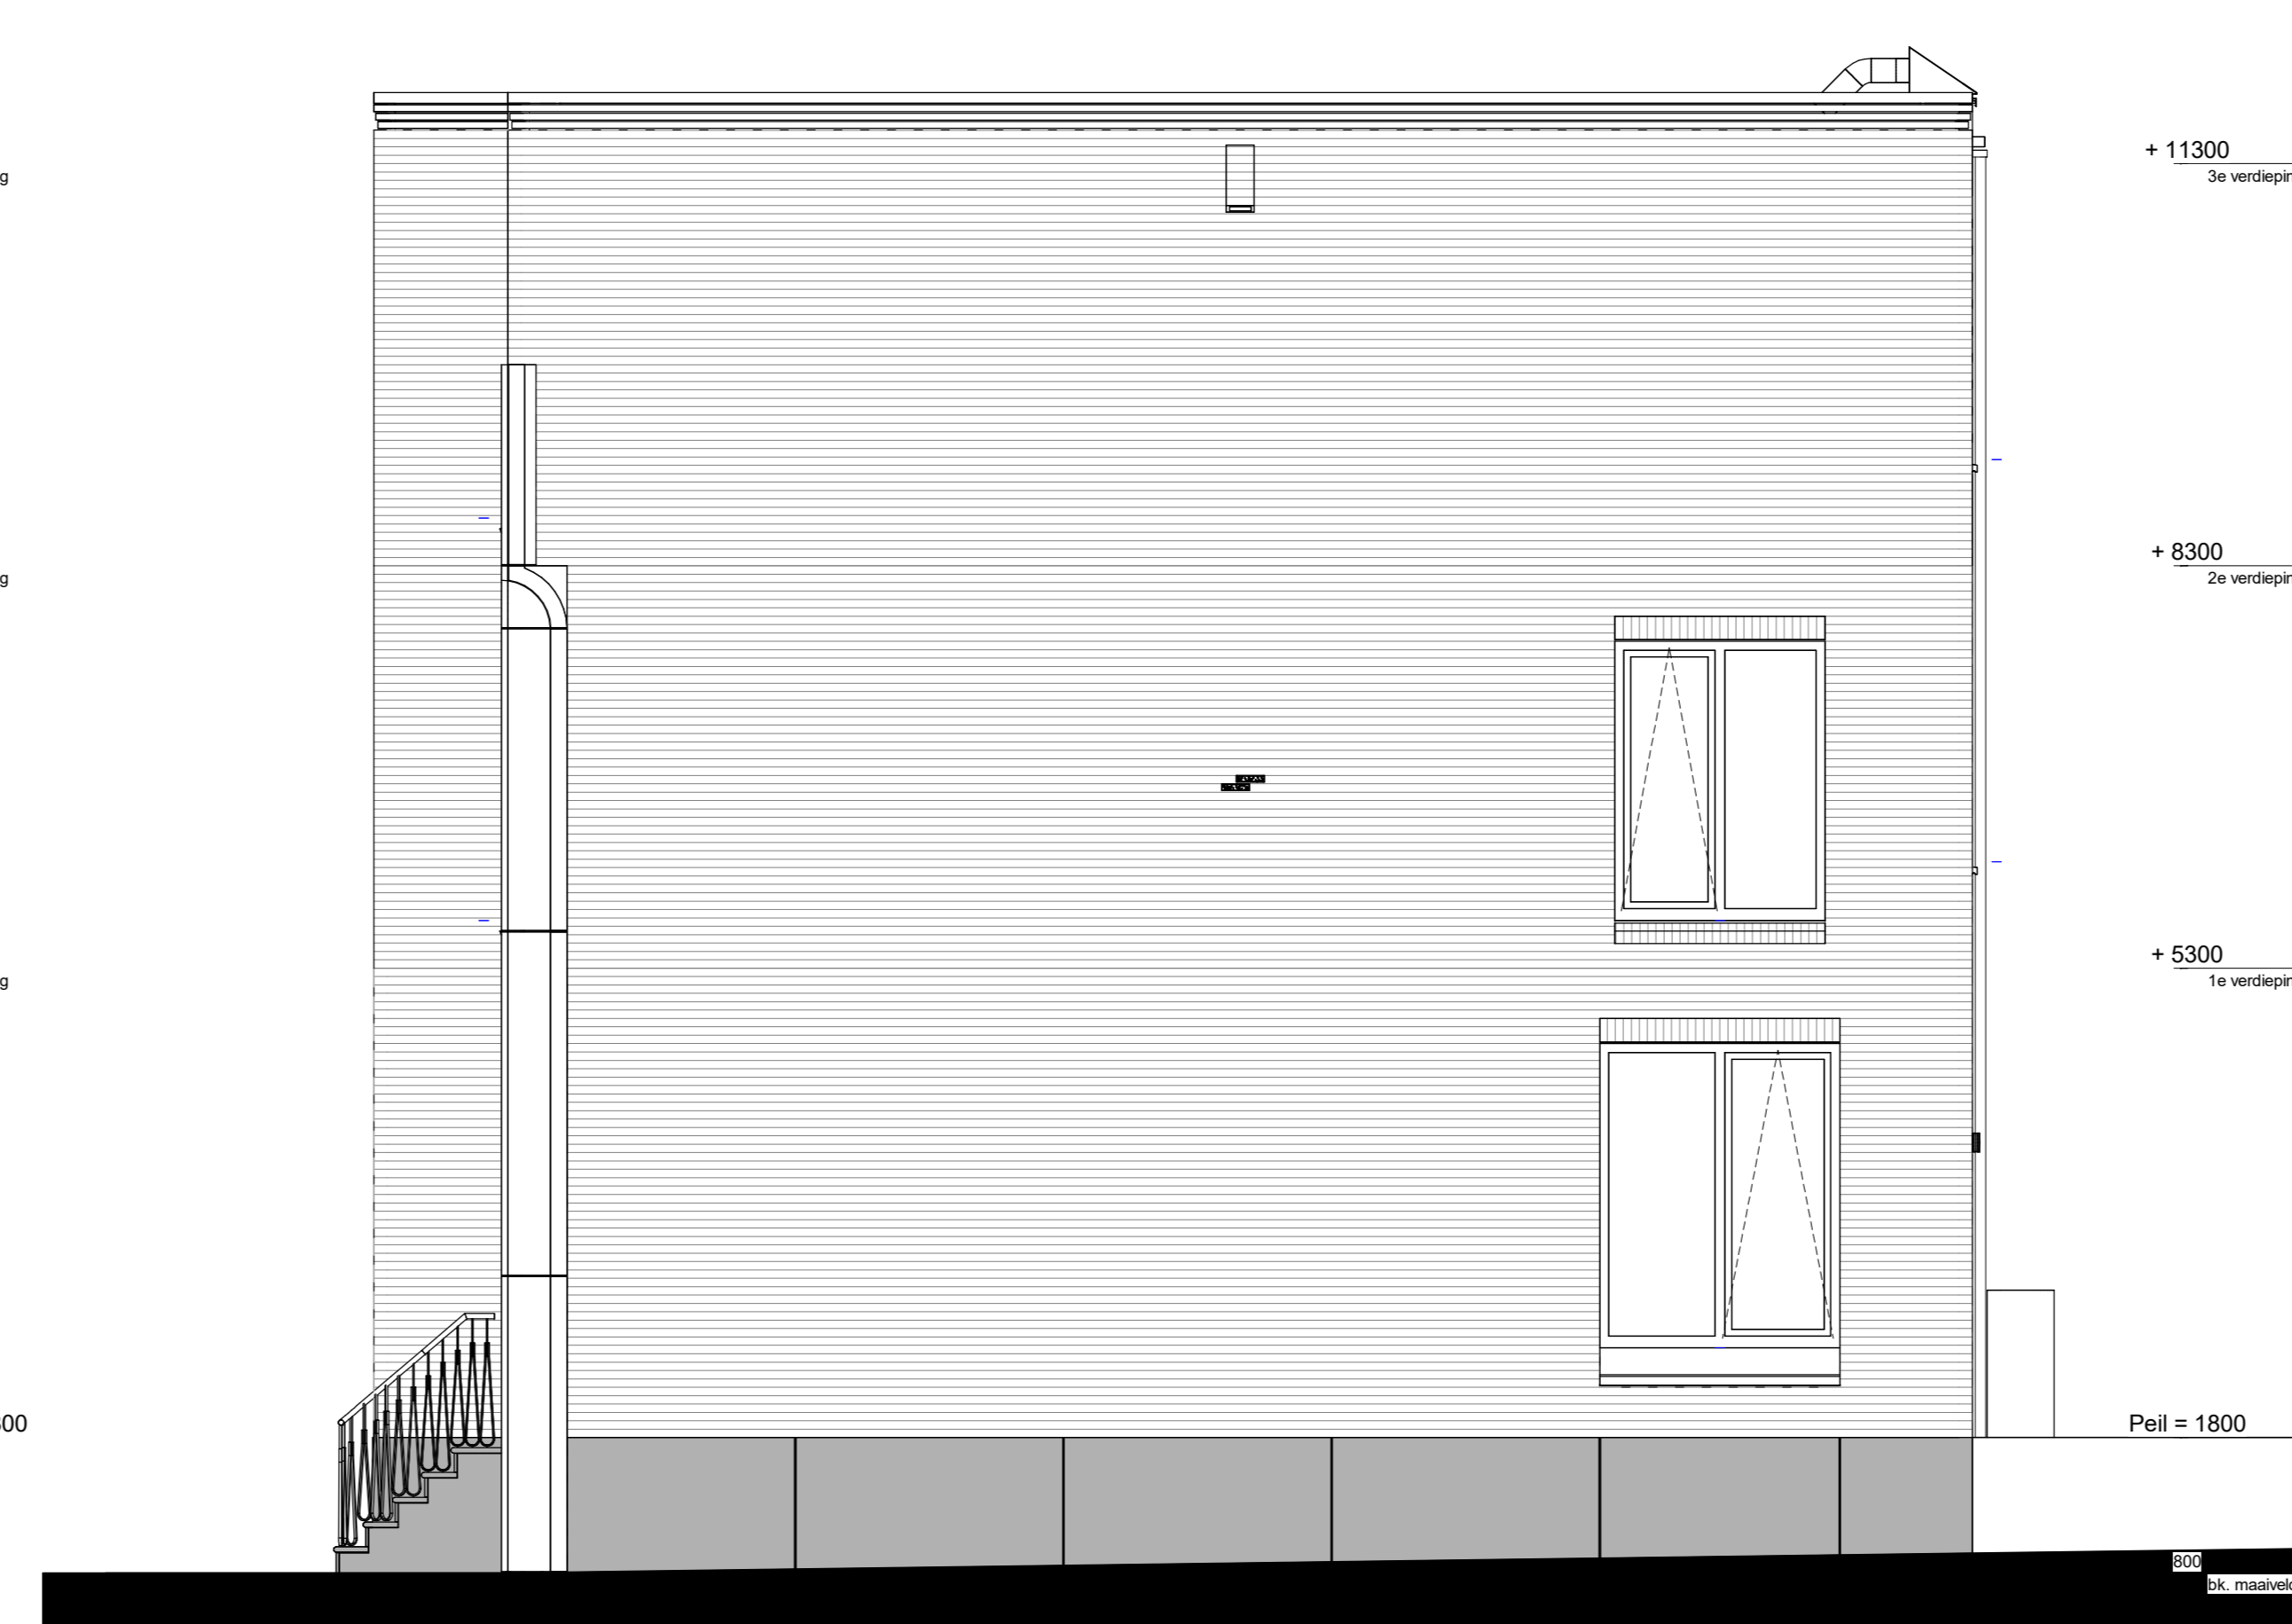


rechtergevel  
1: 50

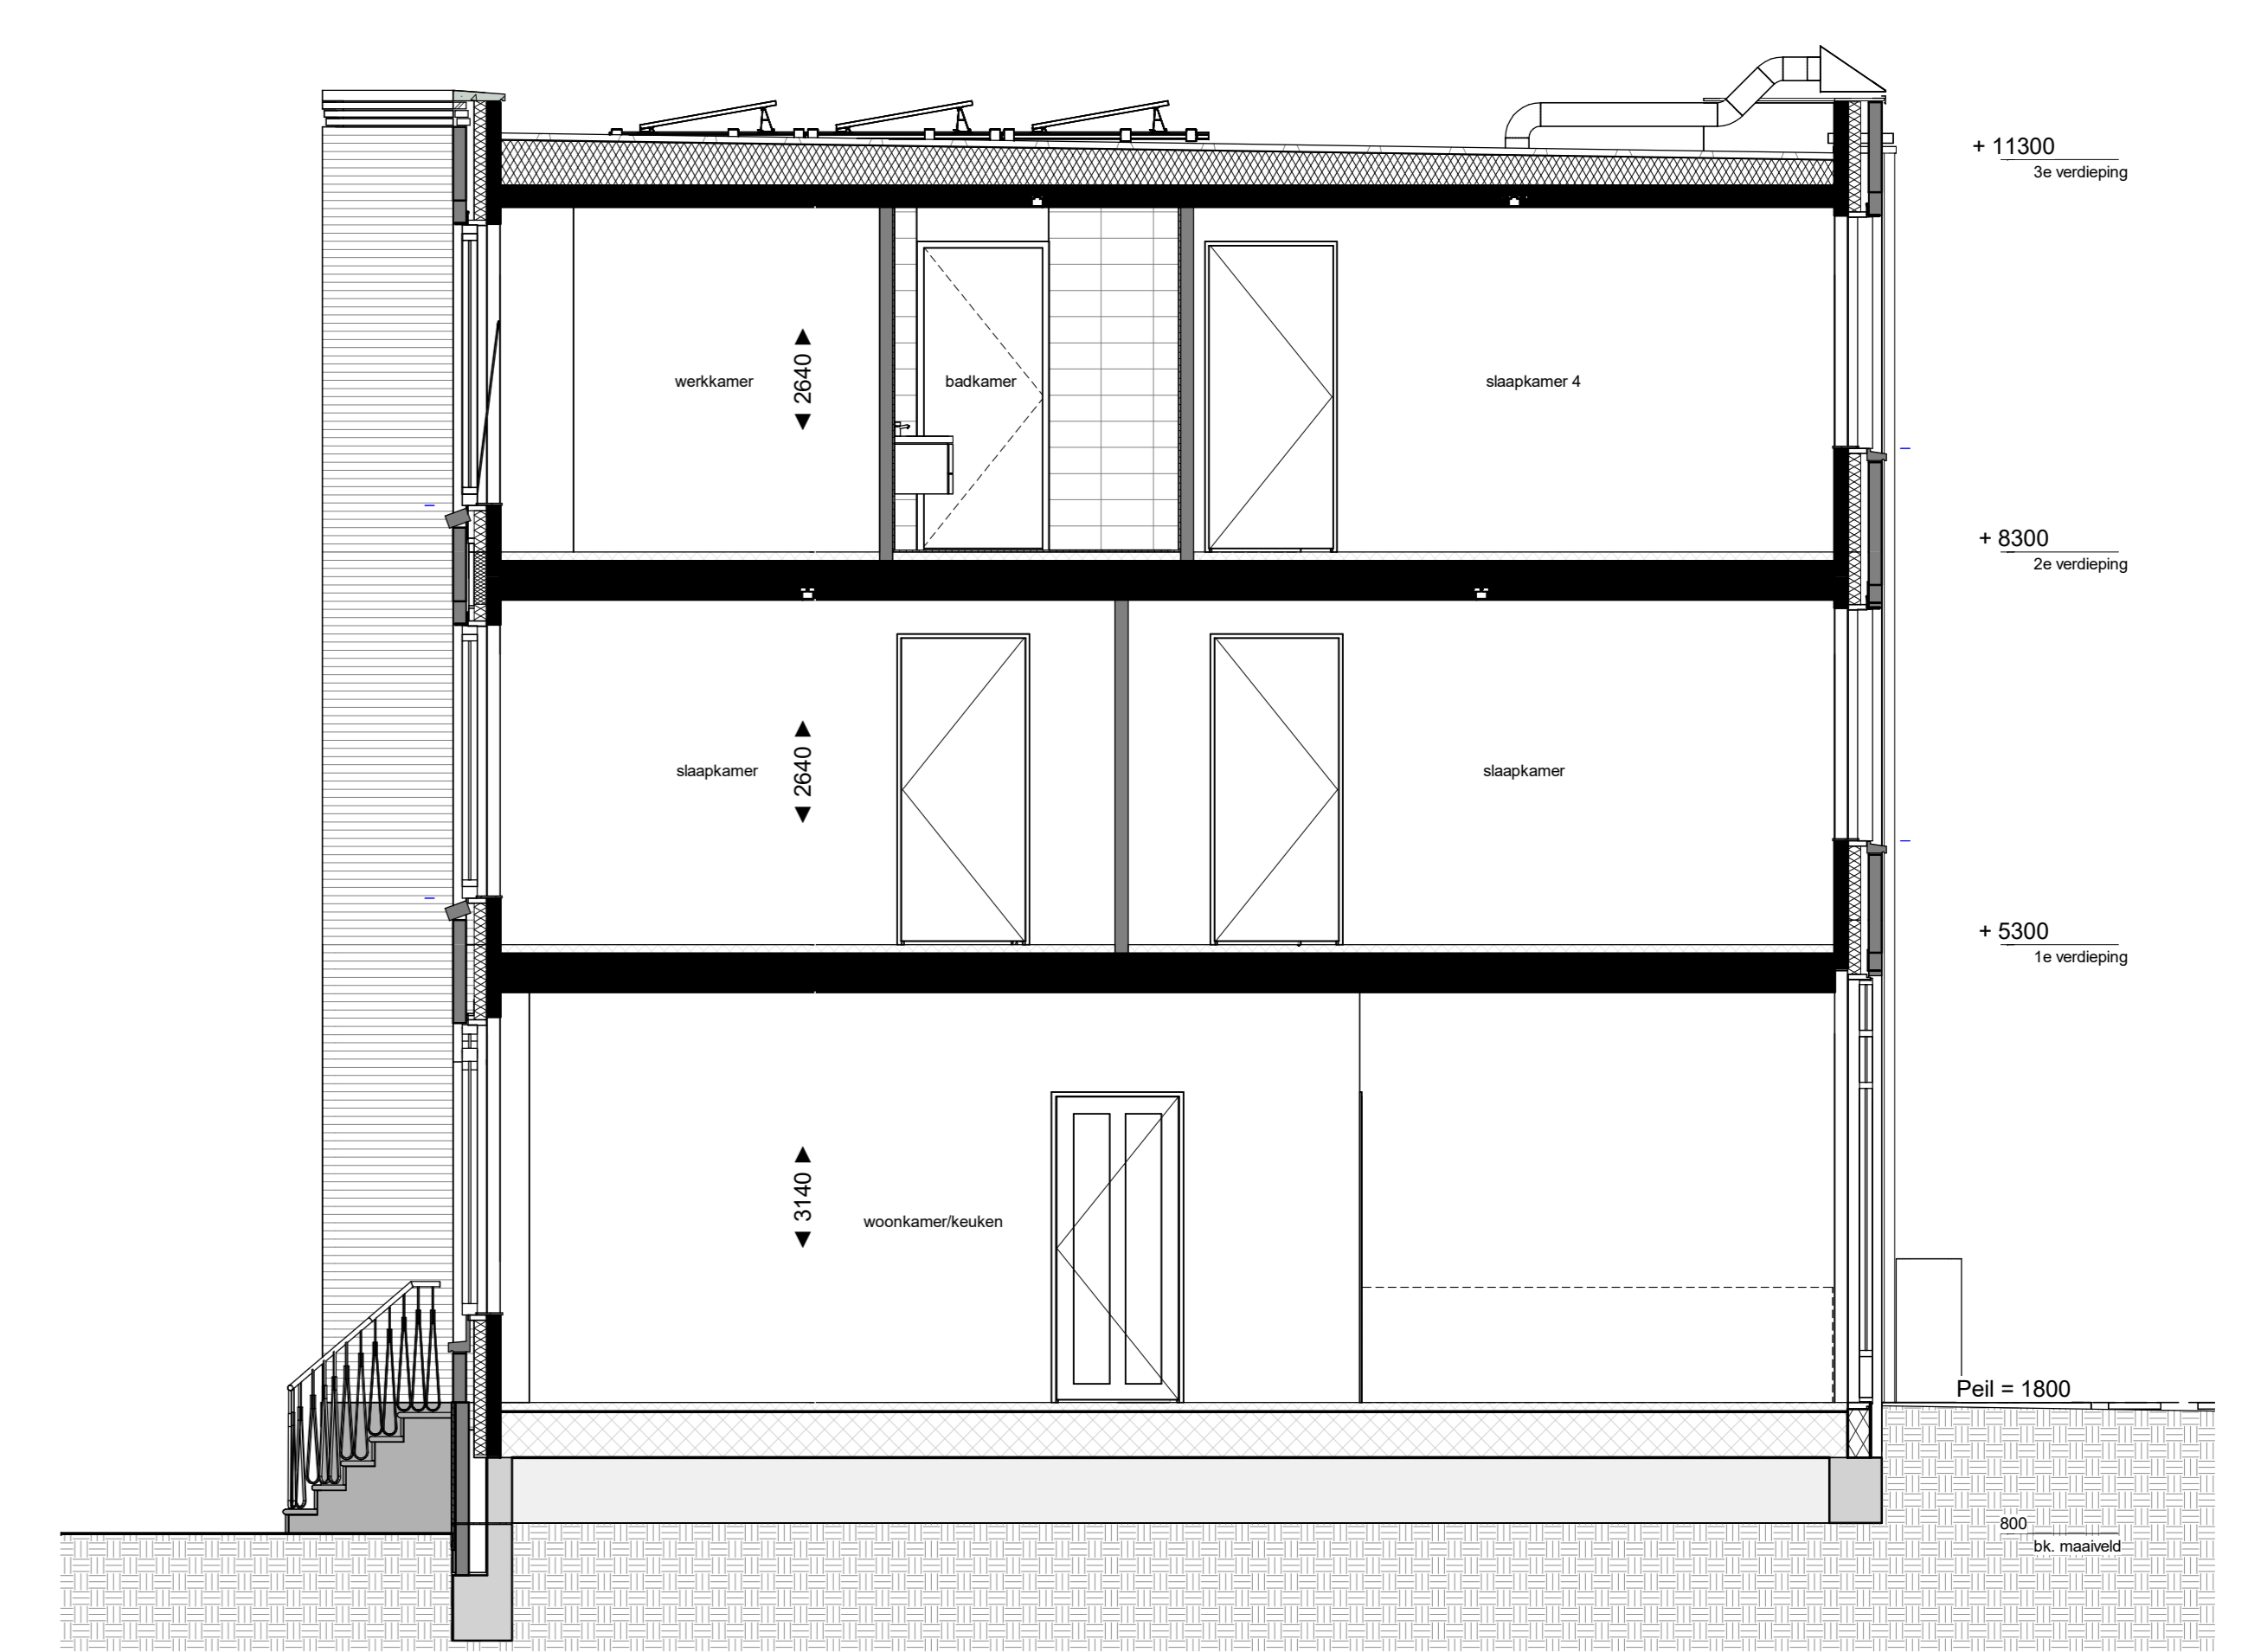


doorsnede A  
1: 50

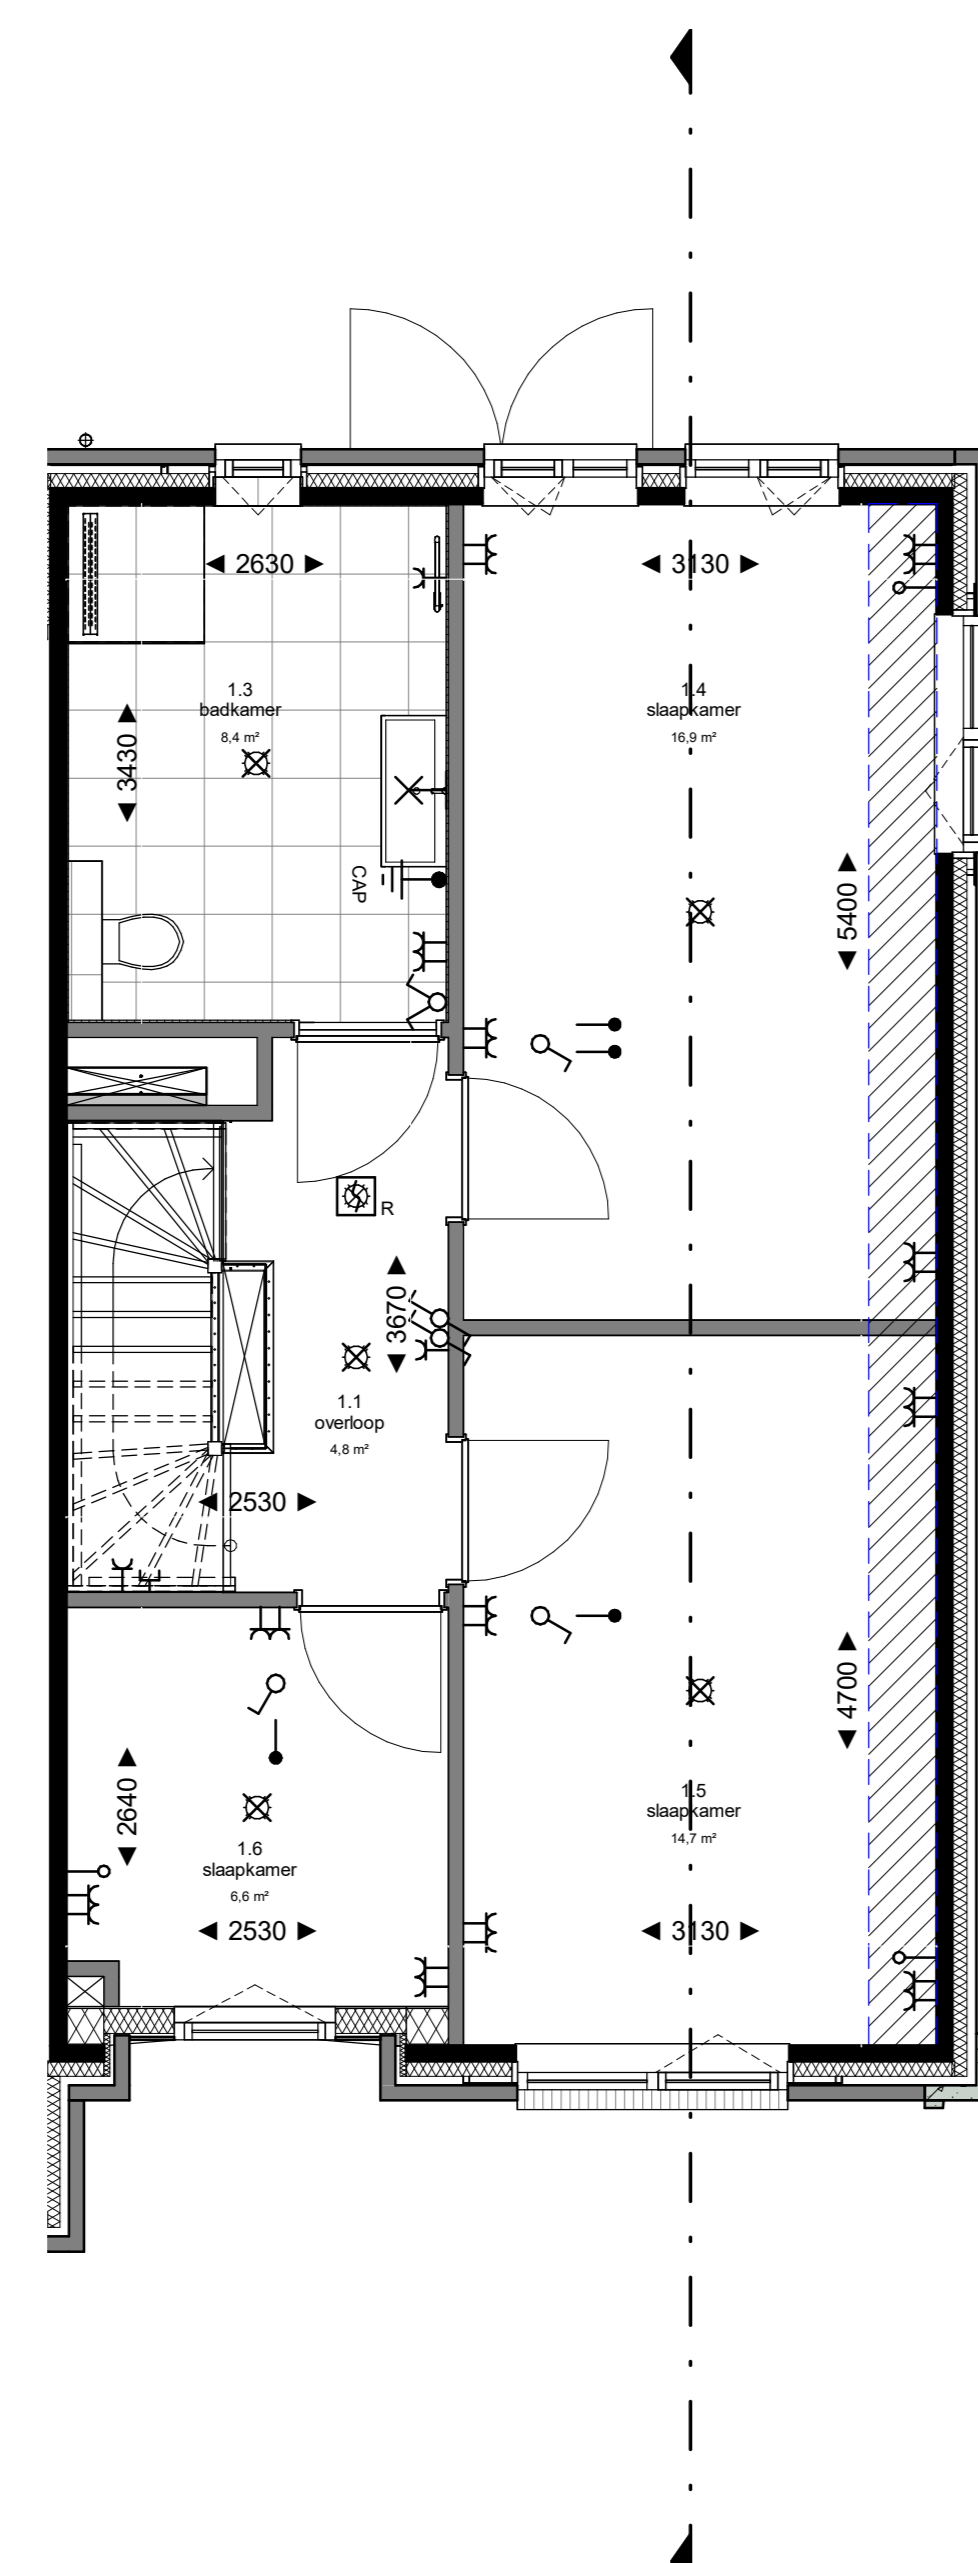


1e verdieping  
1: 50

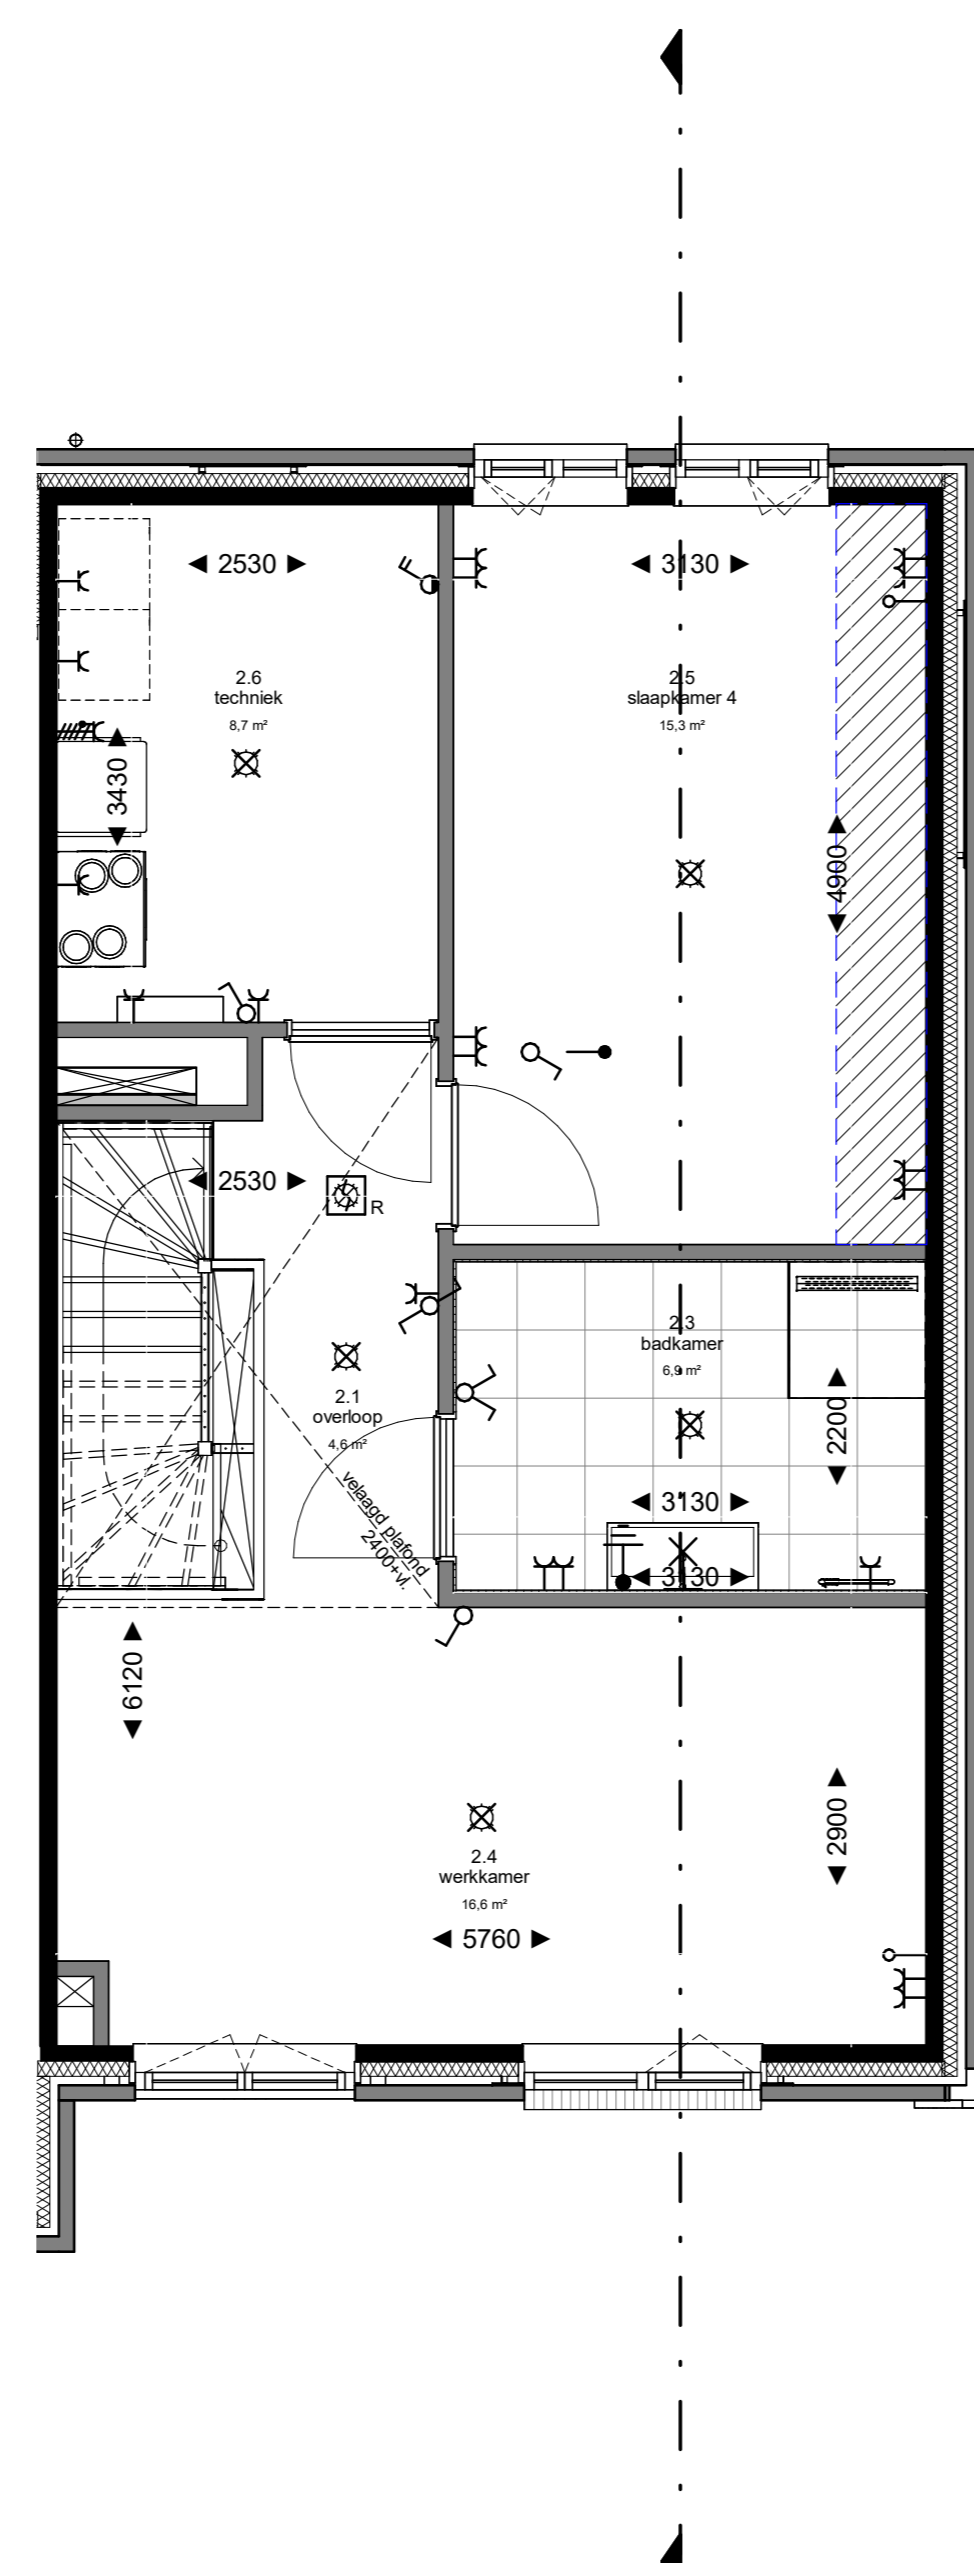

2e verdieping  
1: 50

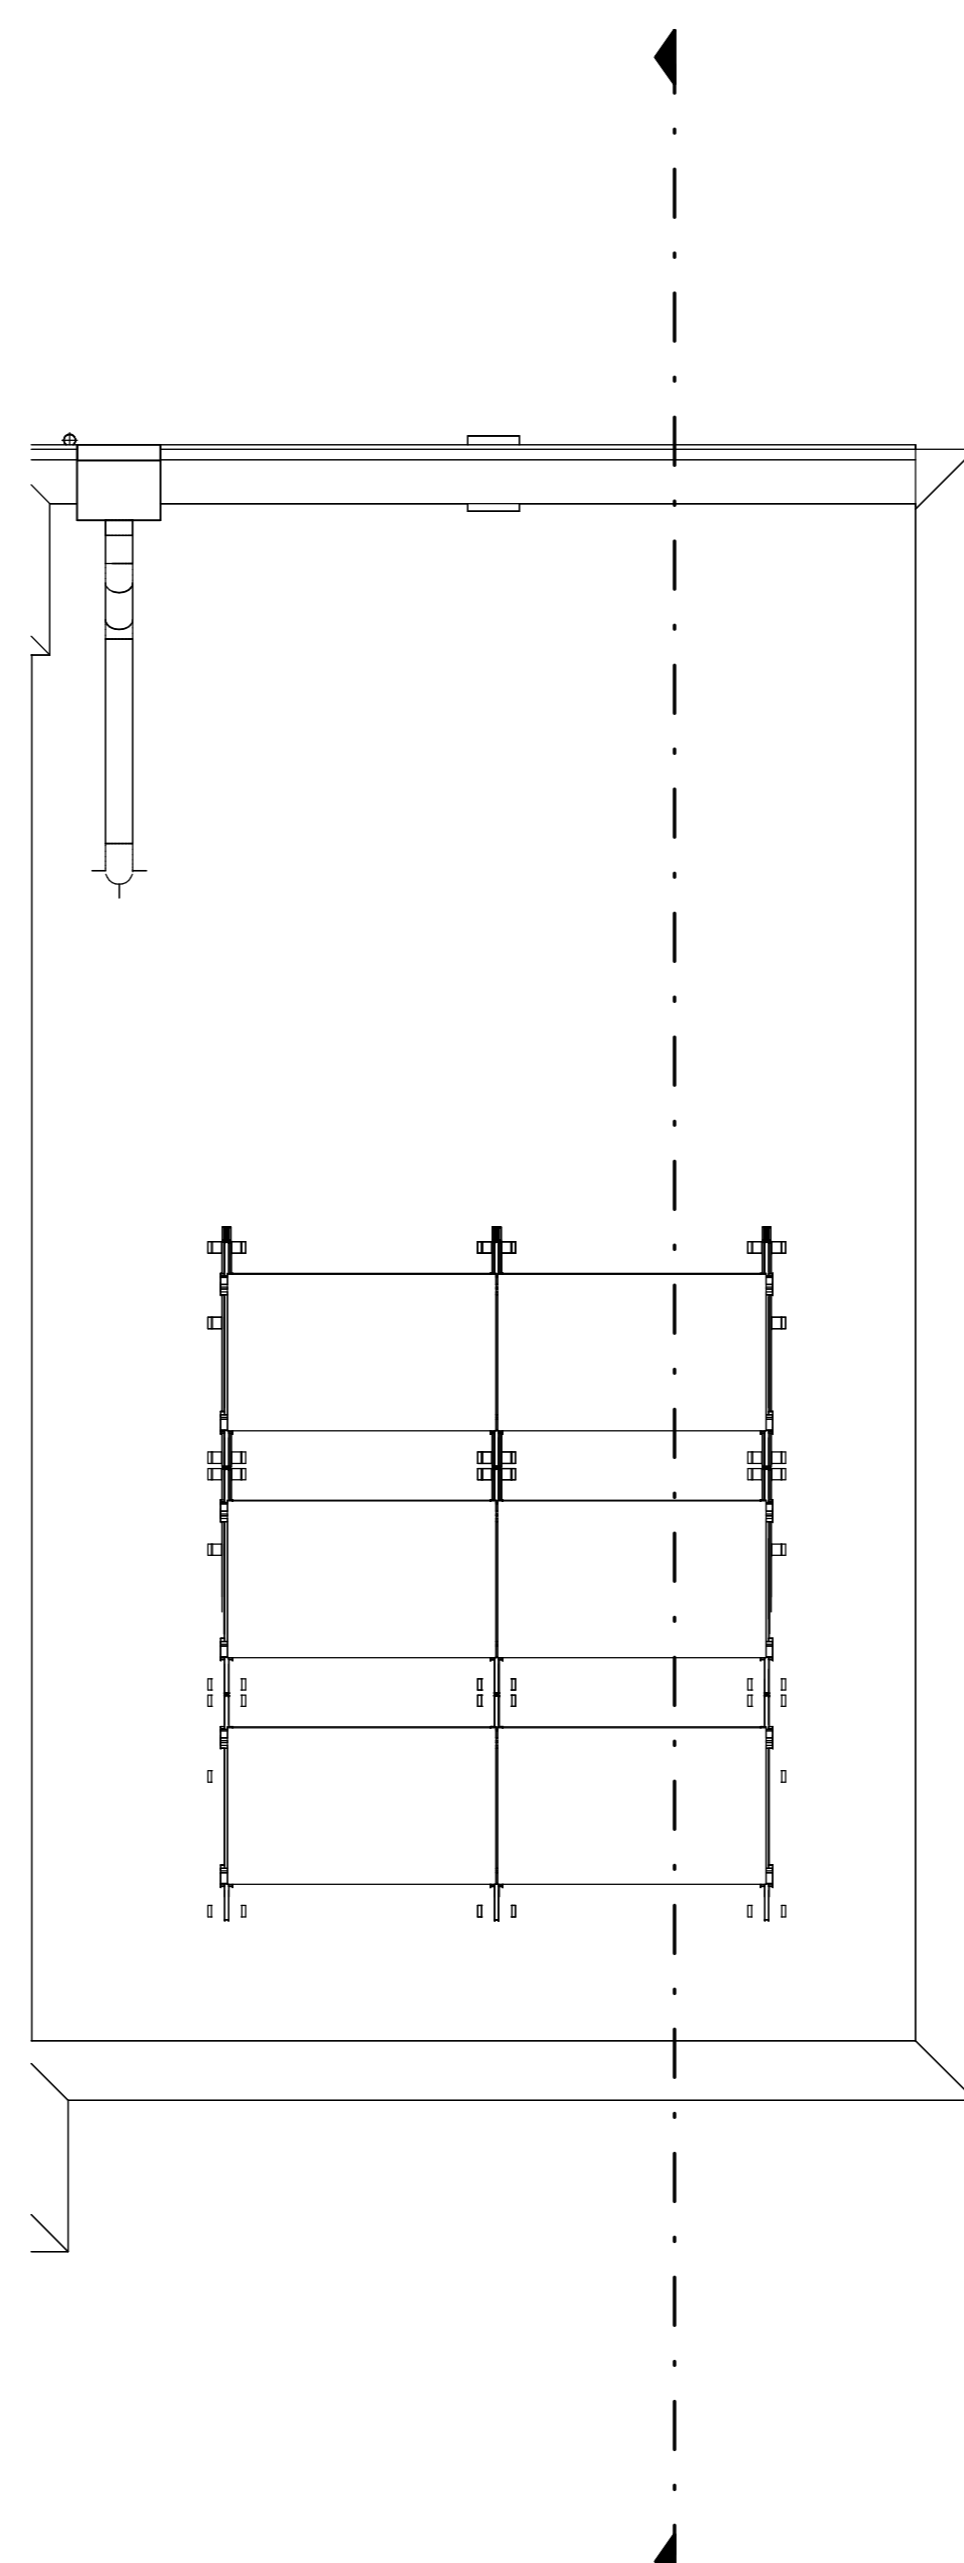

dak  
1: 50

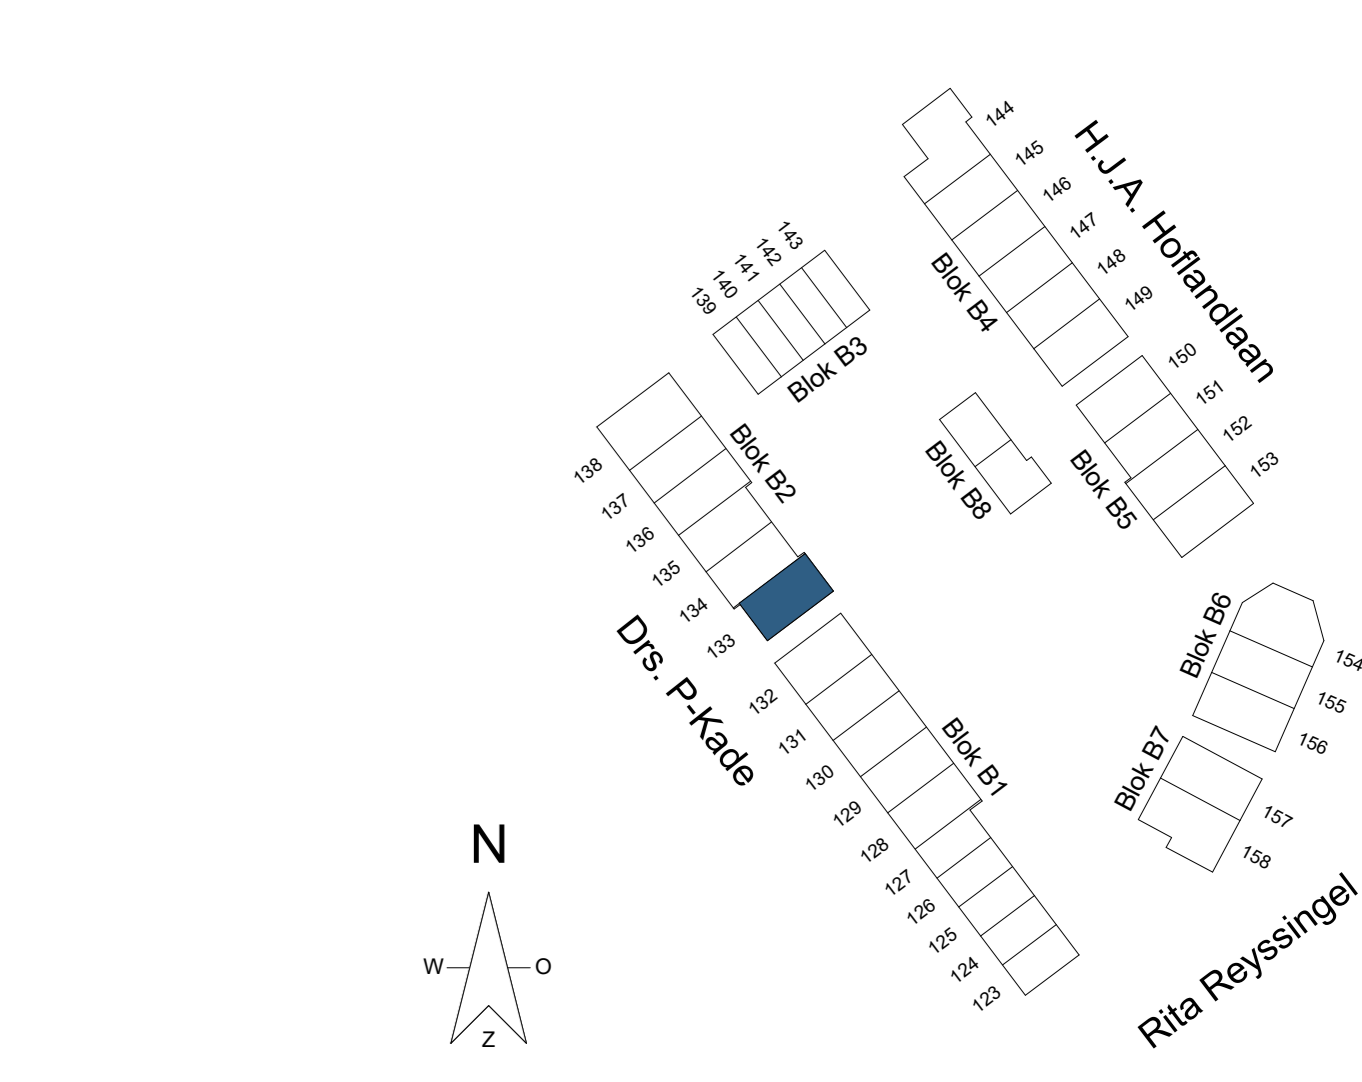

Kleur en materialen zijn indicatief, materiaal en afwerking of technische omschrijving en bodemtoestand EAW installatie zijn indicatief weergegeven, zie tevens de technische omschrijving.

WJ	datum	omschrijving	WJ	datum	omschrijving
A	13-10-2022	aanpak	C		
B			D		

project: **NIJEW KRALINGEN**

bestelt: KAO  
 fase: KAO  
 datum: 13-09-2022  
 schaal: 1:50  
 formaat: A0

BNR **133**  
 12718  
 projectnummer:  
 tekeningnummer: B9.B2.133