



voorgevel
1 : 50




achtergevel
1 : 50

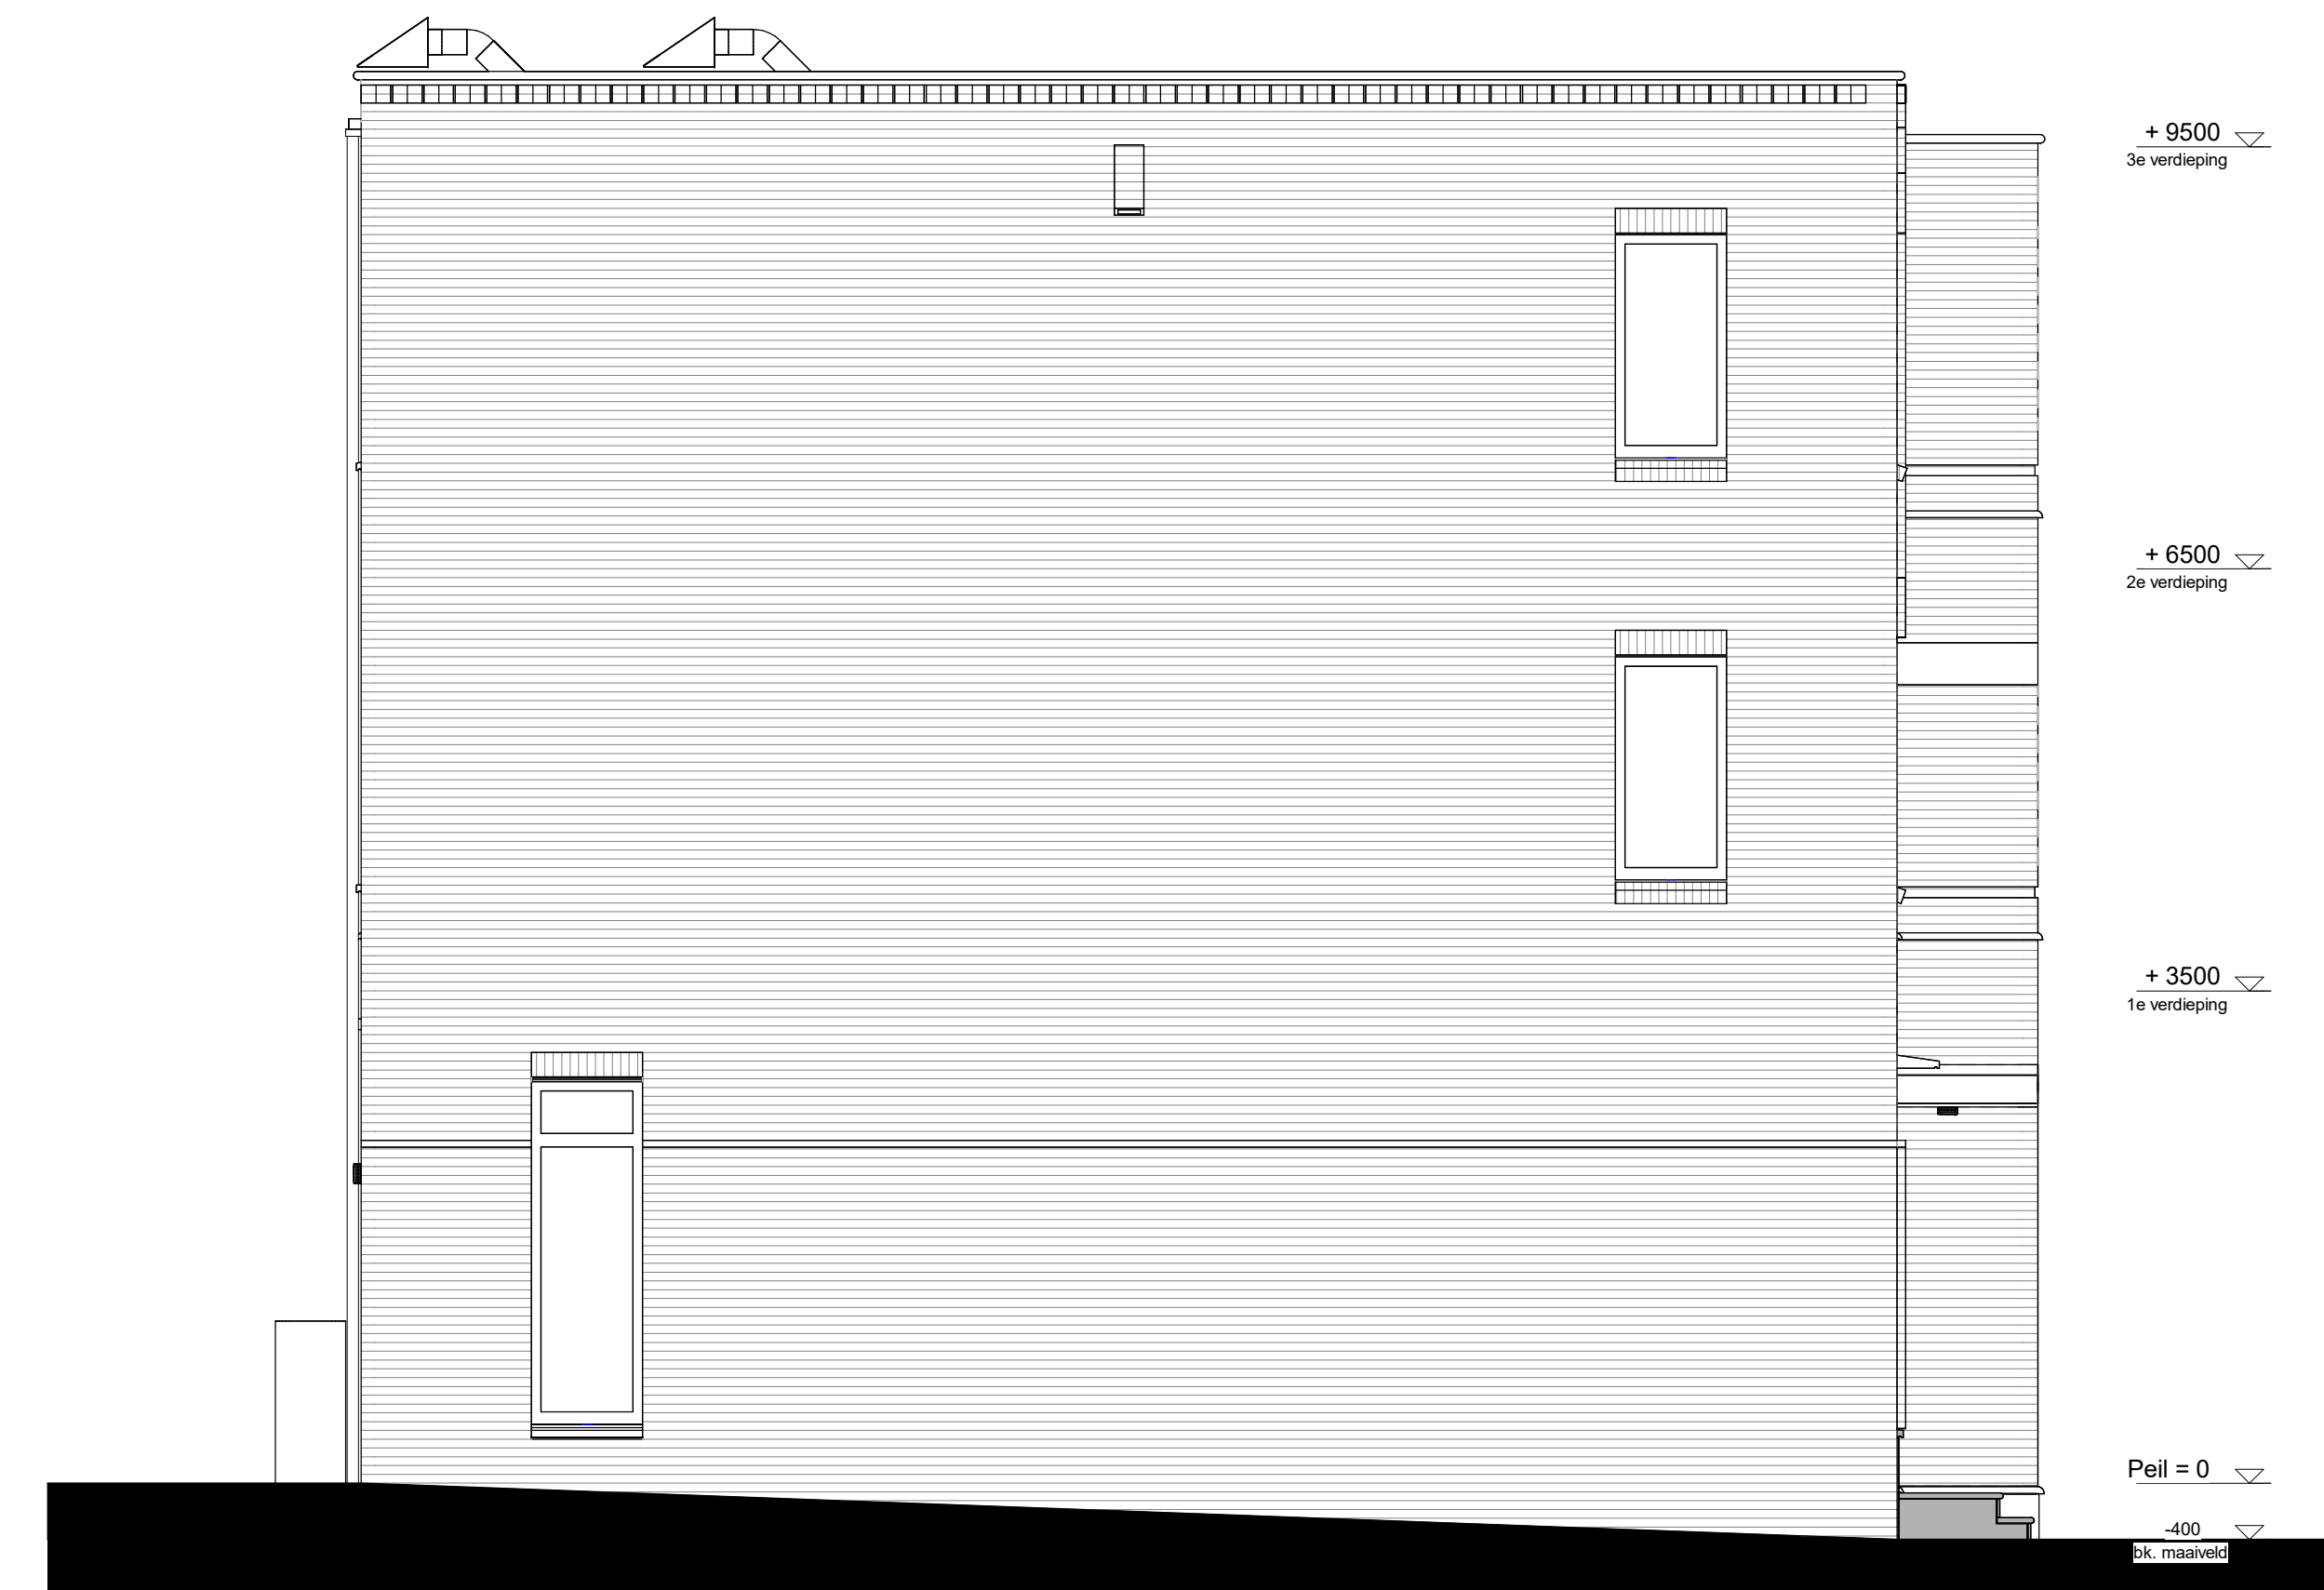


linkergevel
1 : 50

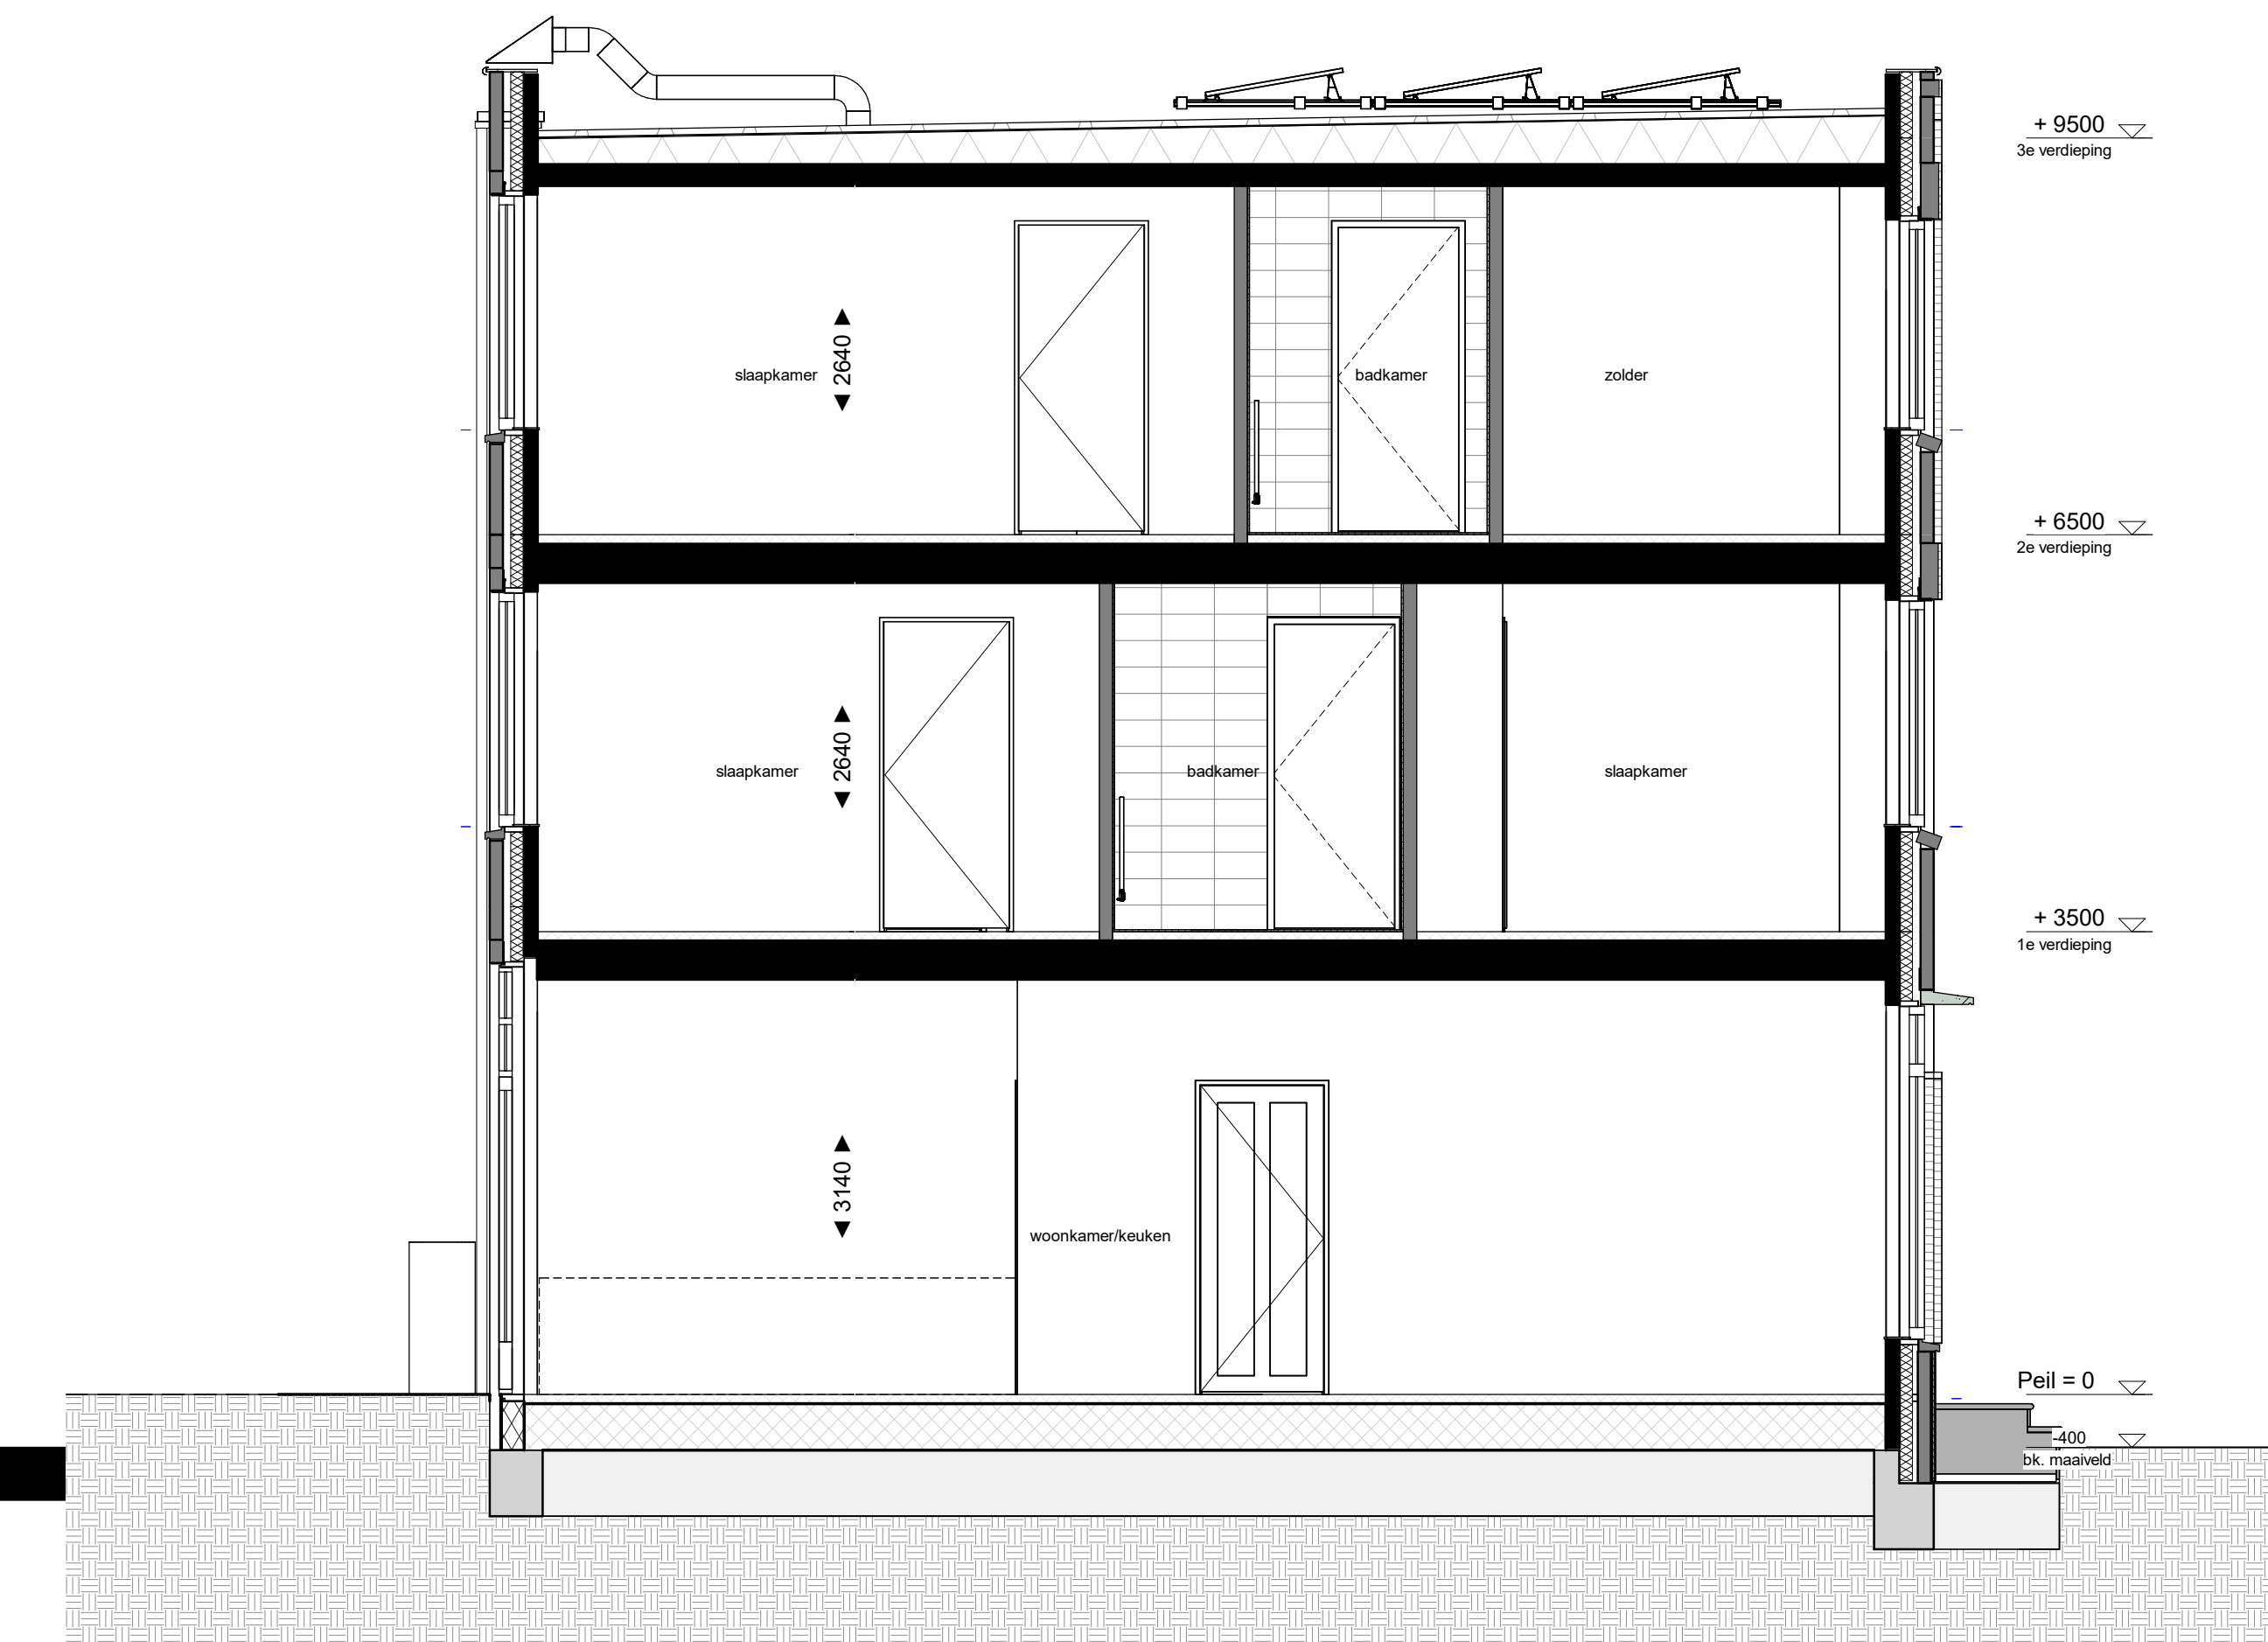


doorsnede A
1 : 50

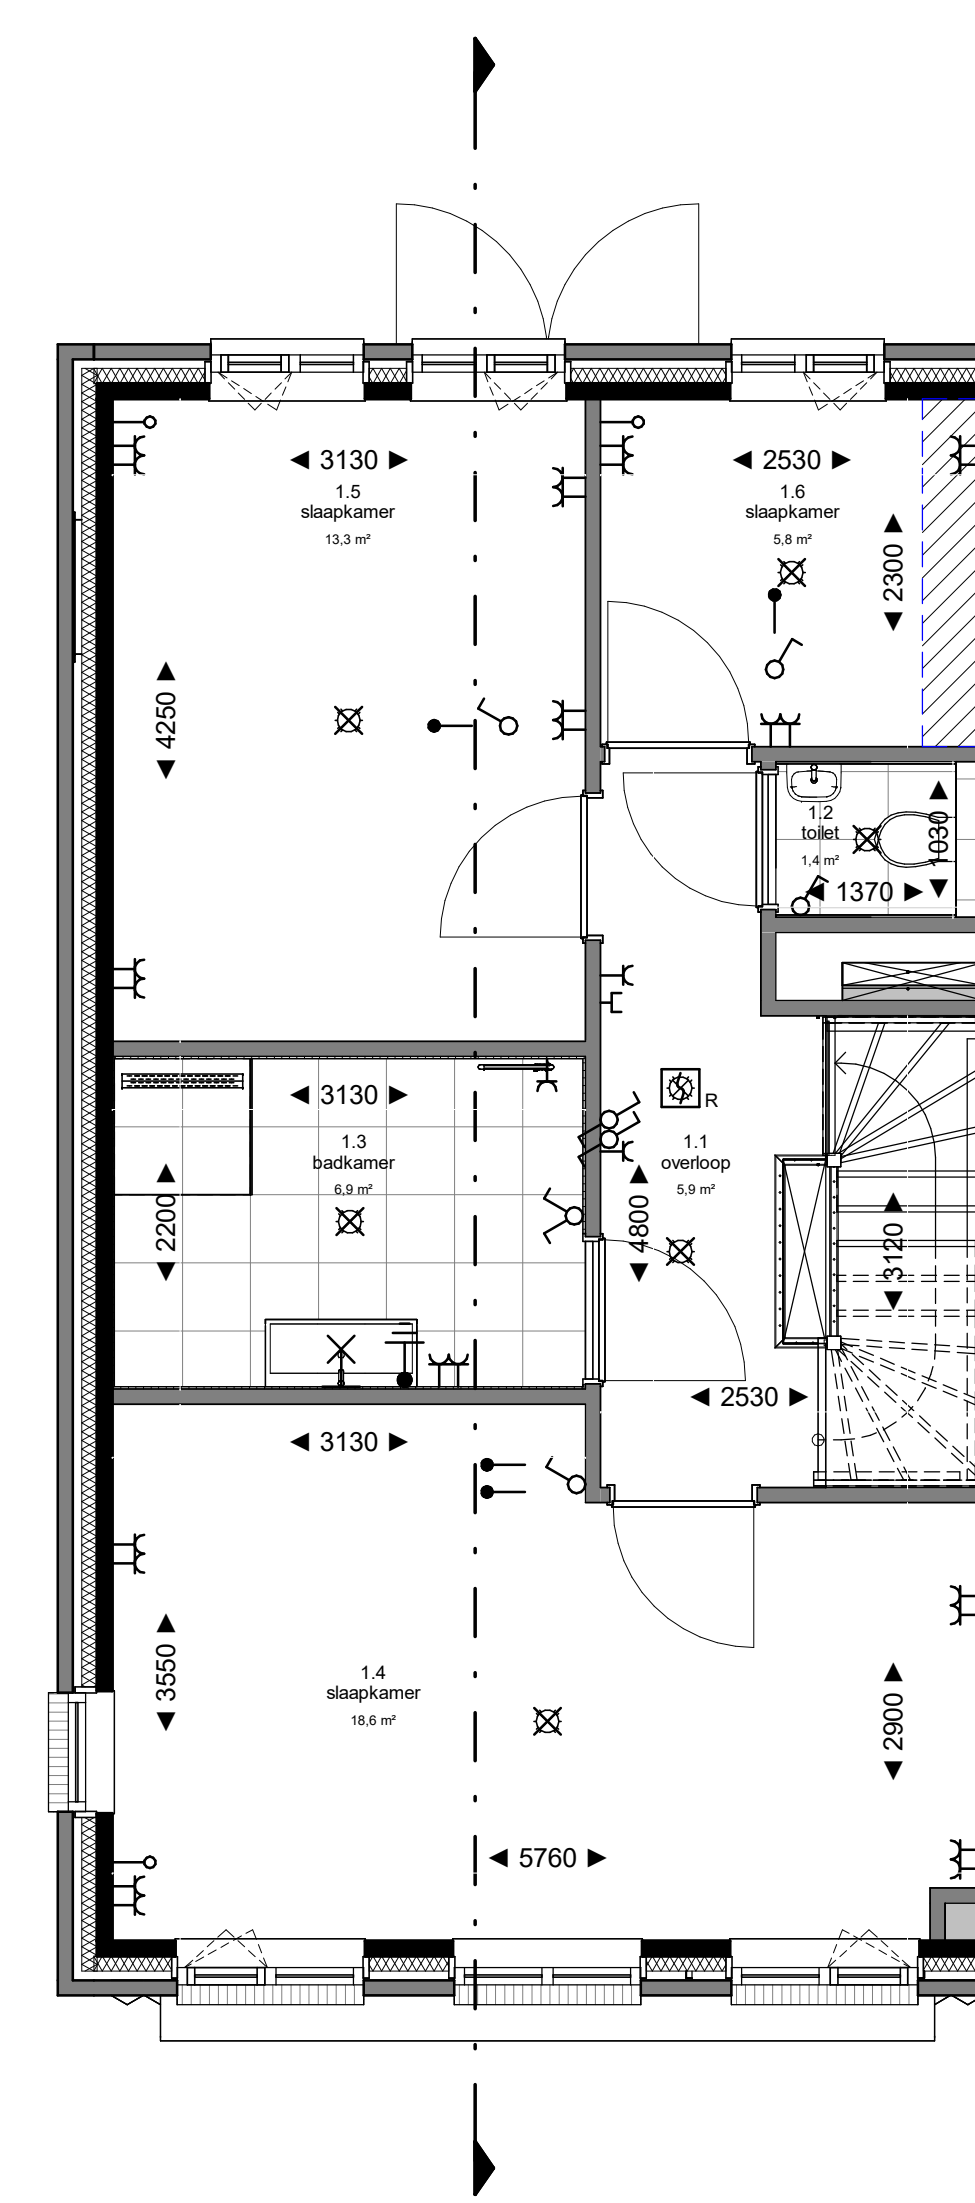


1e verdieping
1 : 50

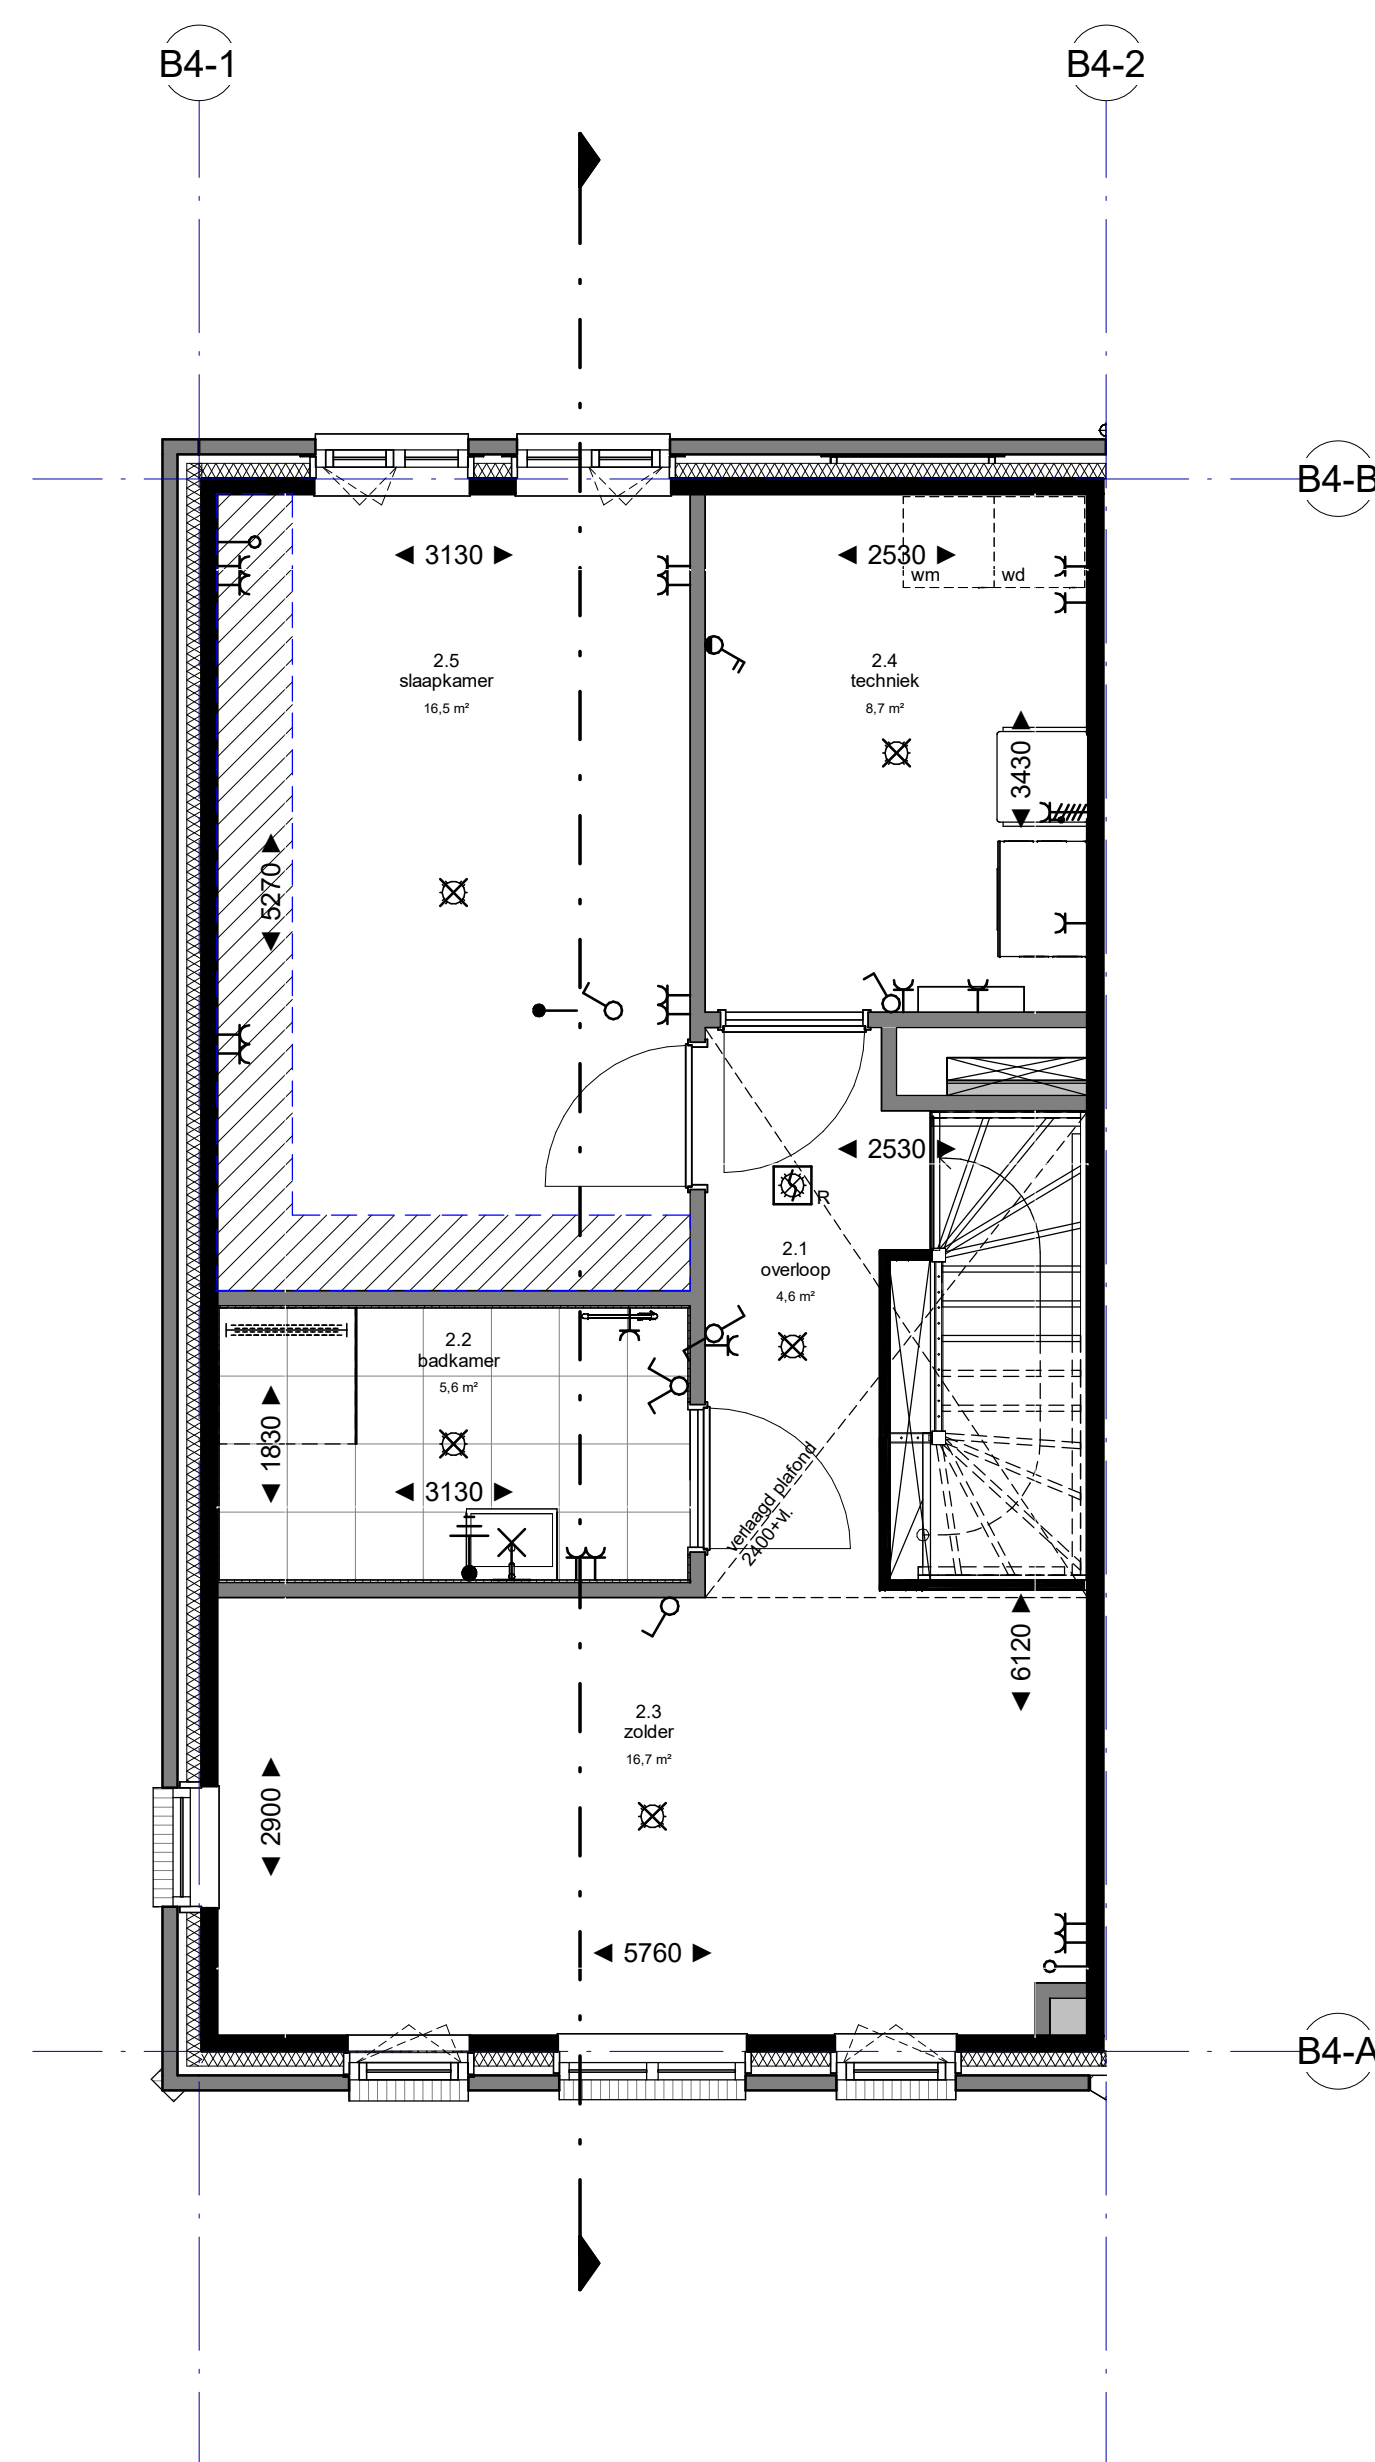

2e verdieping
1 : 50

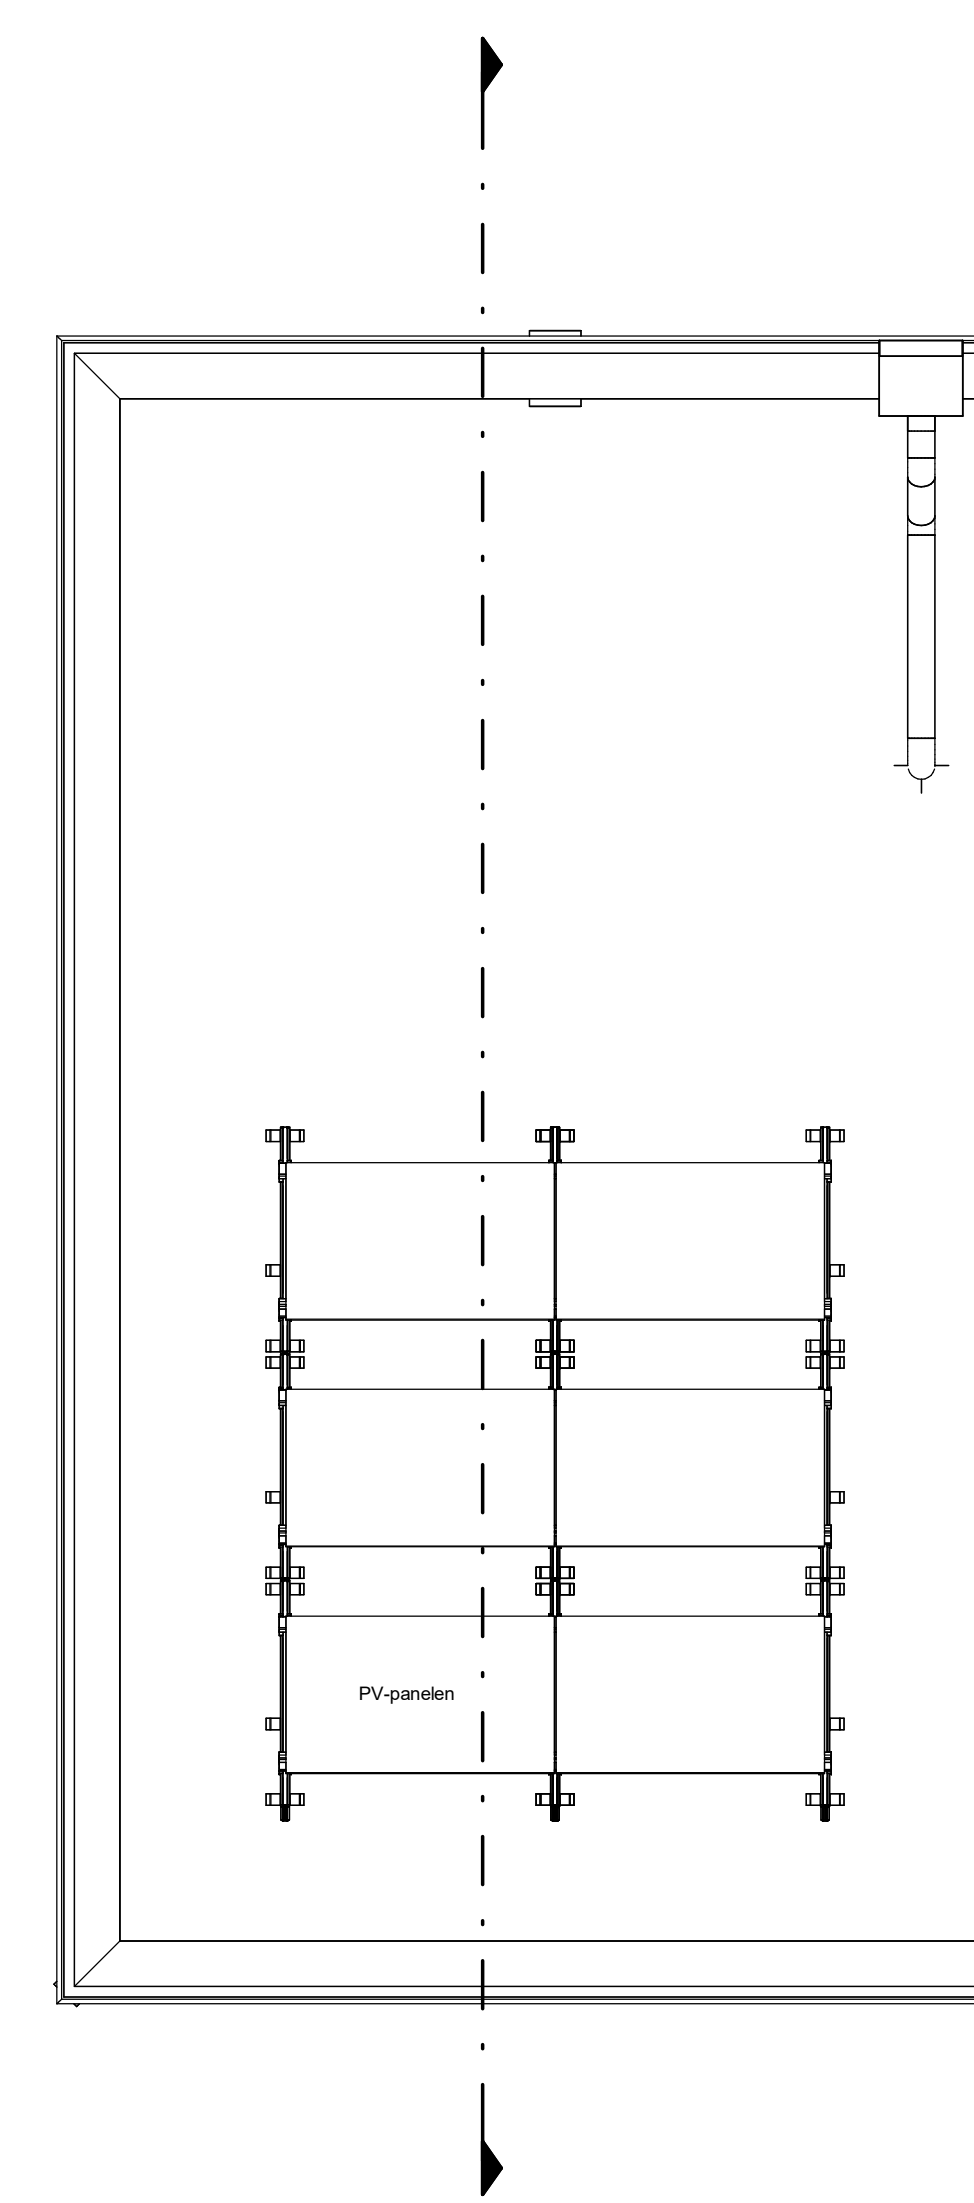

dak
1 : 50

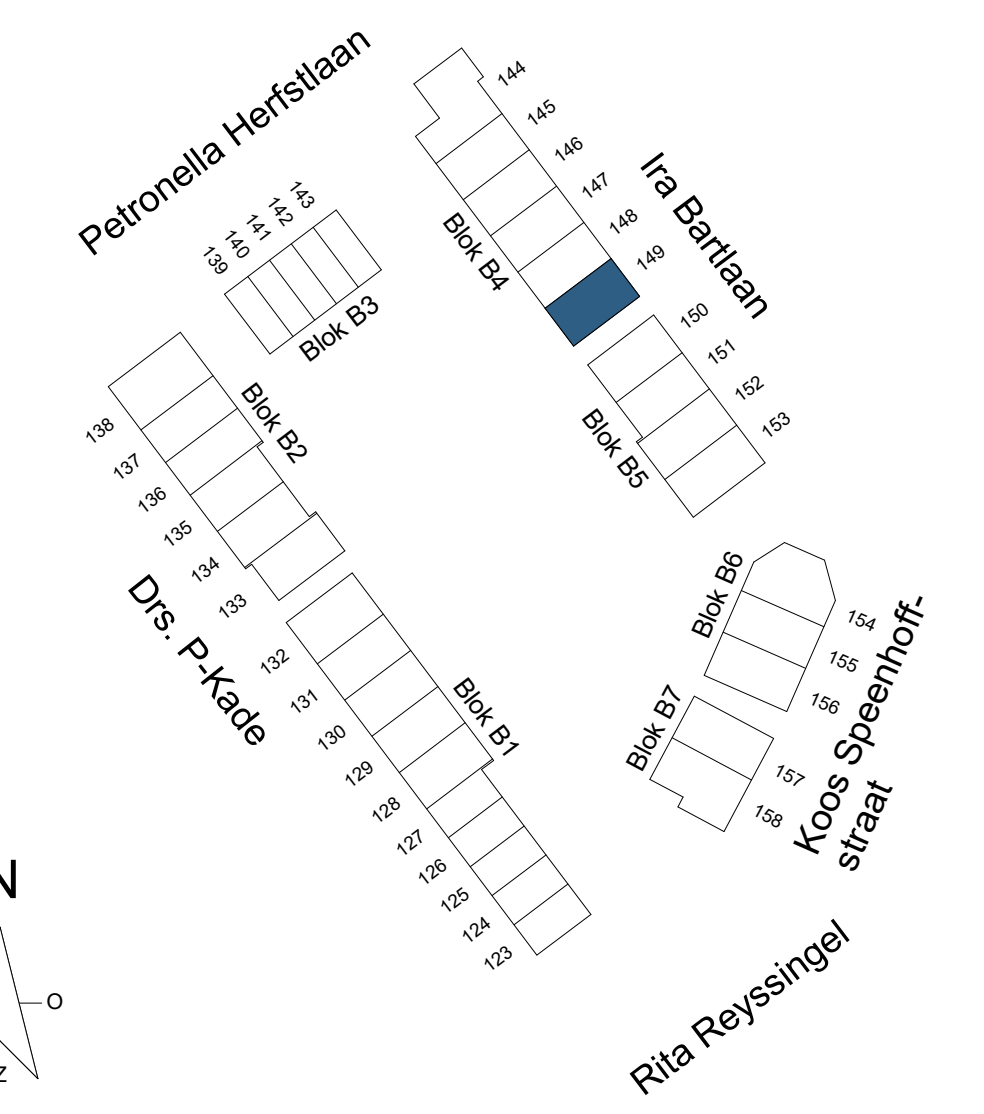

Kleuren en materialen zijn indicatief, materiaal en afwerking of technische omschrijving en technische uitwerking ESWI installaties zijn indicatief weergegeven, zie tevens de technische omschrijving