


1.0.01
Geen externe wijzigingen

- Svedex binnenkozijnen:
- Begane grond: houten kozijnen (met NK-profilering) met stompe deuren (basis)
 - 1e Verdieping: stalen kozijnen met opdek deuren (basis)
 - 2e Verdieping: stalen kozijnen met opdek deuren (basis)

- VOORLOPIG
- DEFINITIEF (Ruwbouwfase)

Opmerkingen:
De aangegeven maatvoering is indicatief.
De exacte maatvoering wordt bepaald in het werk.
Definitieve positie ventilatie punten is nader te bepalen.

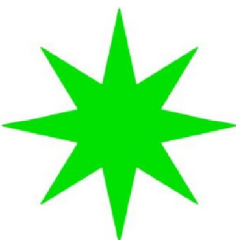

Project:
2479 NIEUW KRALINGEN - AAN DE BOEZEM II

Onderwerp:
BEGANE GROND

Aanvullende informatie:

NIEUW KRALINGEN 154


datum tekening: 03-04-2024
getekend: WM/NC
formaat: A3

schaal: 1:50
tekeningnummer: 00

Let op:
Een badcombinatie is niet inbegrepen, deze kan via offerte Warehouse wel worden toegevoegd.


Indien gekozen wordt voor een casco uitvoering van de badkamer dan blijft de indeling van de badkamer, inclusief de badaansluiting, gehandhaafd volgens 0-tekening Warehouse.

Indien sanitair en tegelwerk wel via de Warehouse worden gekozen, maar dit zonder een badcombinatie is, dan komen de badaansluitingen te vervallen. Dit wordt dan separaat verrekend via het retourbedrag van de casco badkamer.

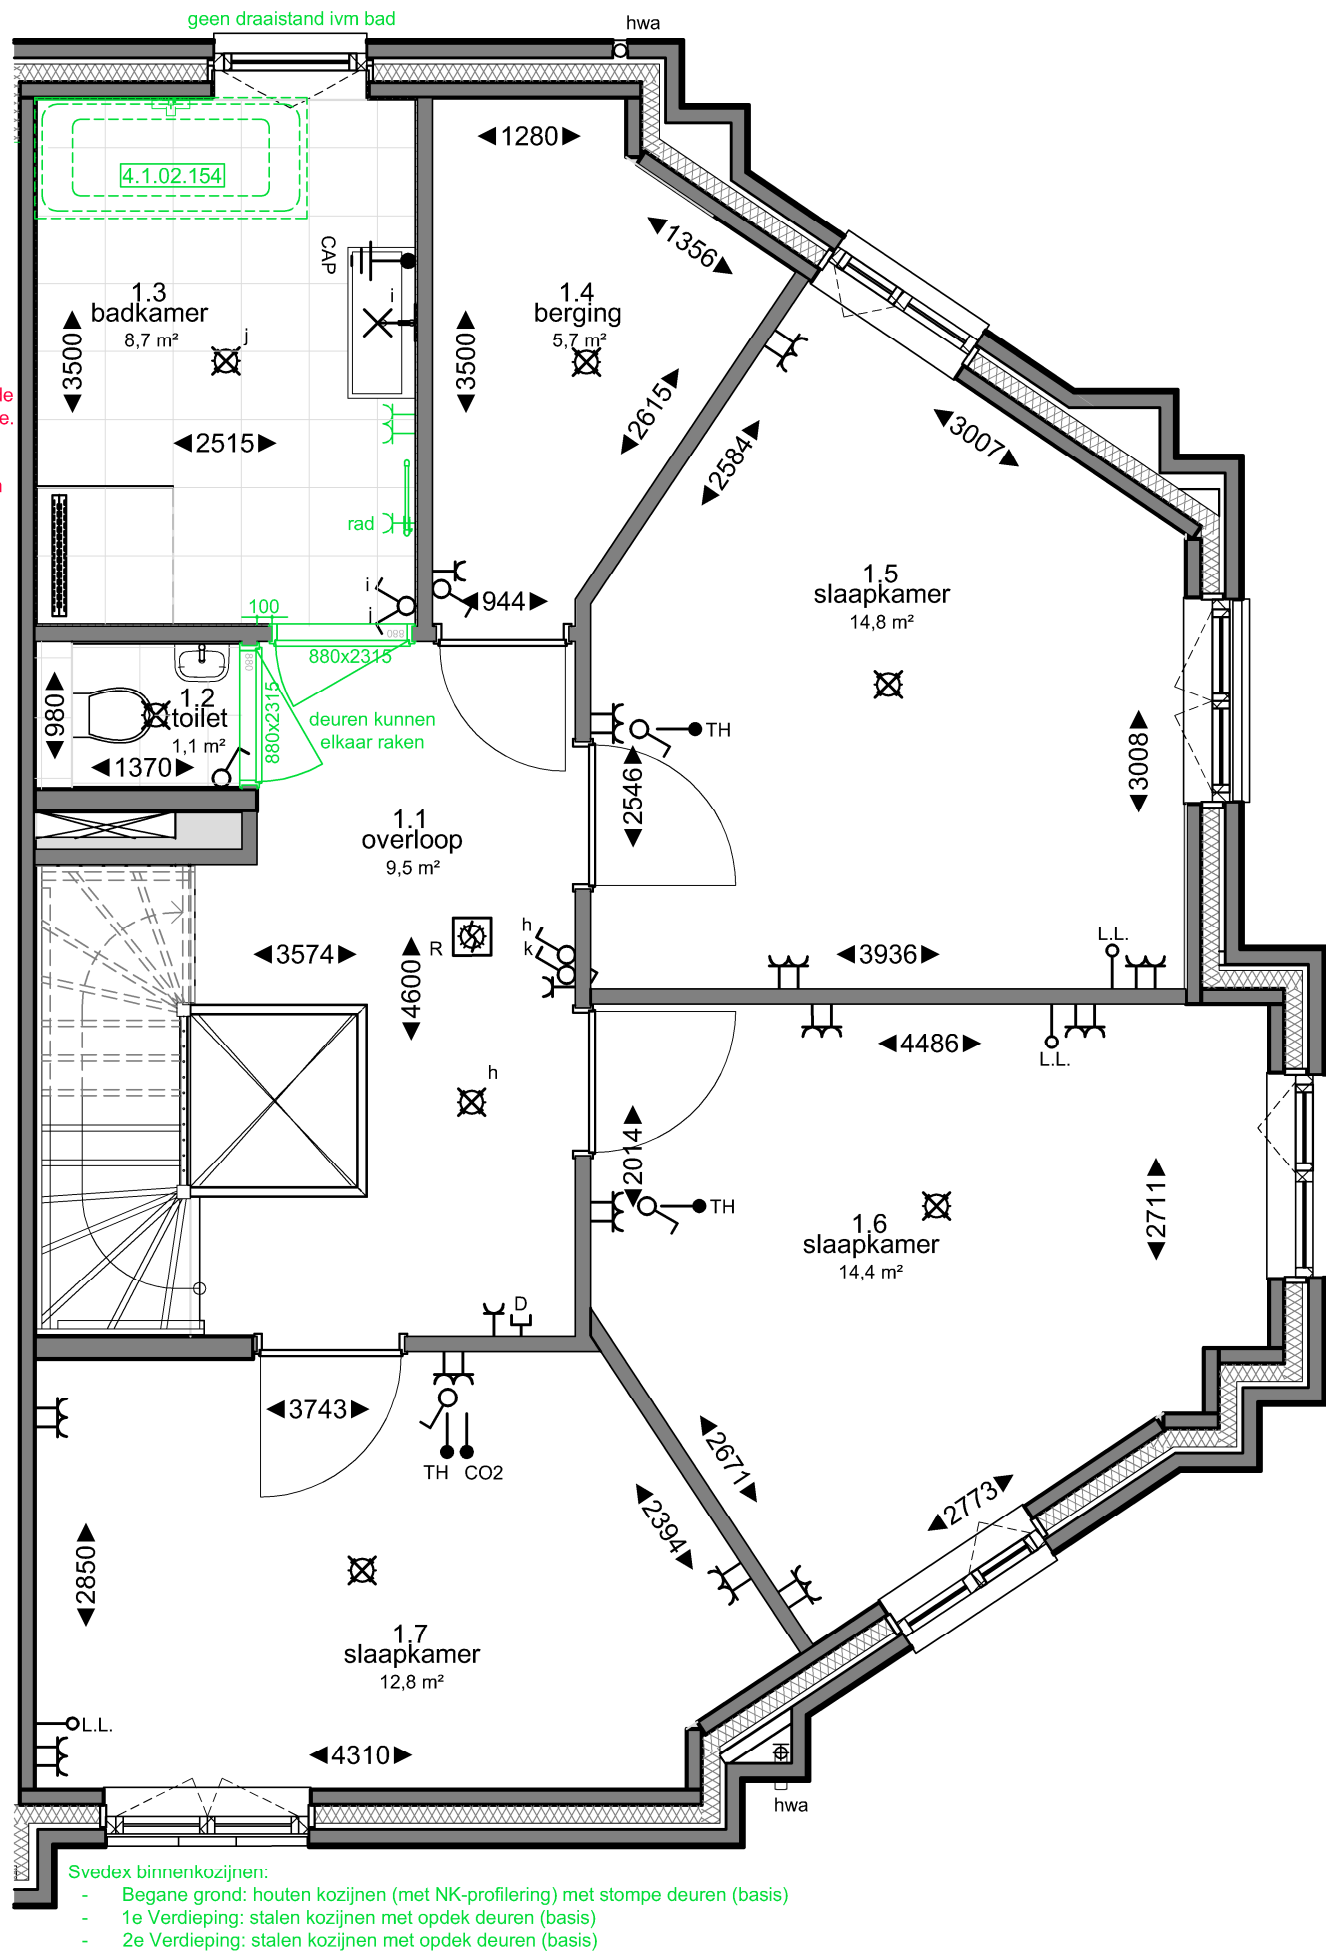

VOORLOPIG
DEFINITIEF (Ruwbouwfase)

Opmerkingen:
De aangegeven maatvoering is indicatief.
De exacte maatvoering wordt bepaald in het werk.
Definitieve positie ventilatie punten is nader te bepalen.

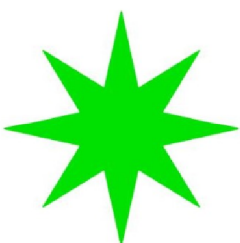

Project:
2479 NIEUW KRALINGEN - AAN DE BOEZEM II

Onderwerp:
1E VERDIEPING

Aanvullende informatie:

NIEUW KRALINGEN 154

datum tekening: 03-04-2024 getekend: WM/NC formaat: A3


schaal: 1:50 tekeningnummer: 01

bij vergroting boilervat
is de indeling van de
technische ruimte ntb

Boilervat:
- 240 liter (basis)


3.2.12

Broncapaciteit:
- 2x 150 liter (verhoogd)

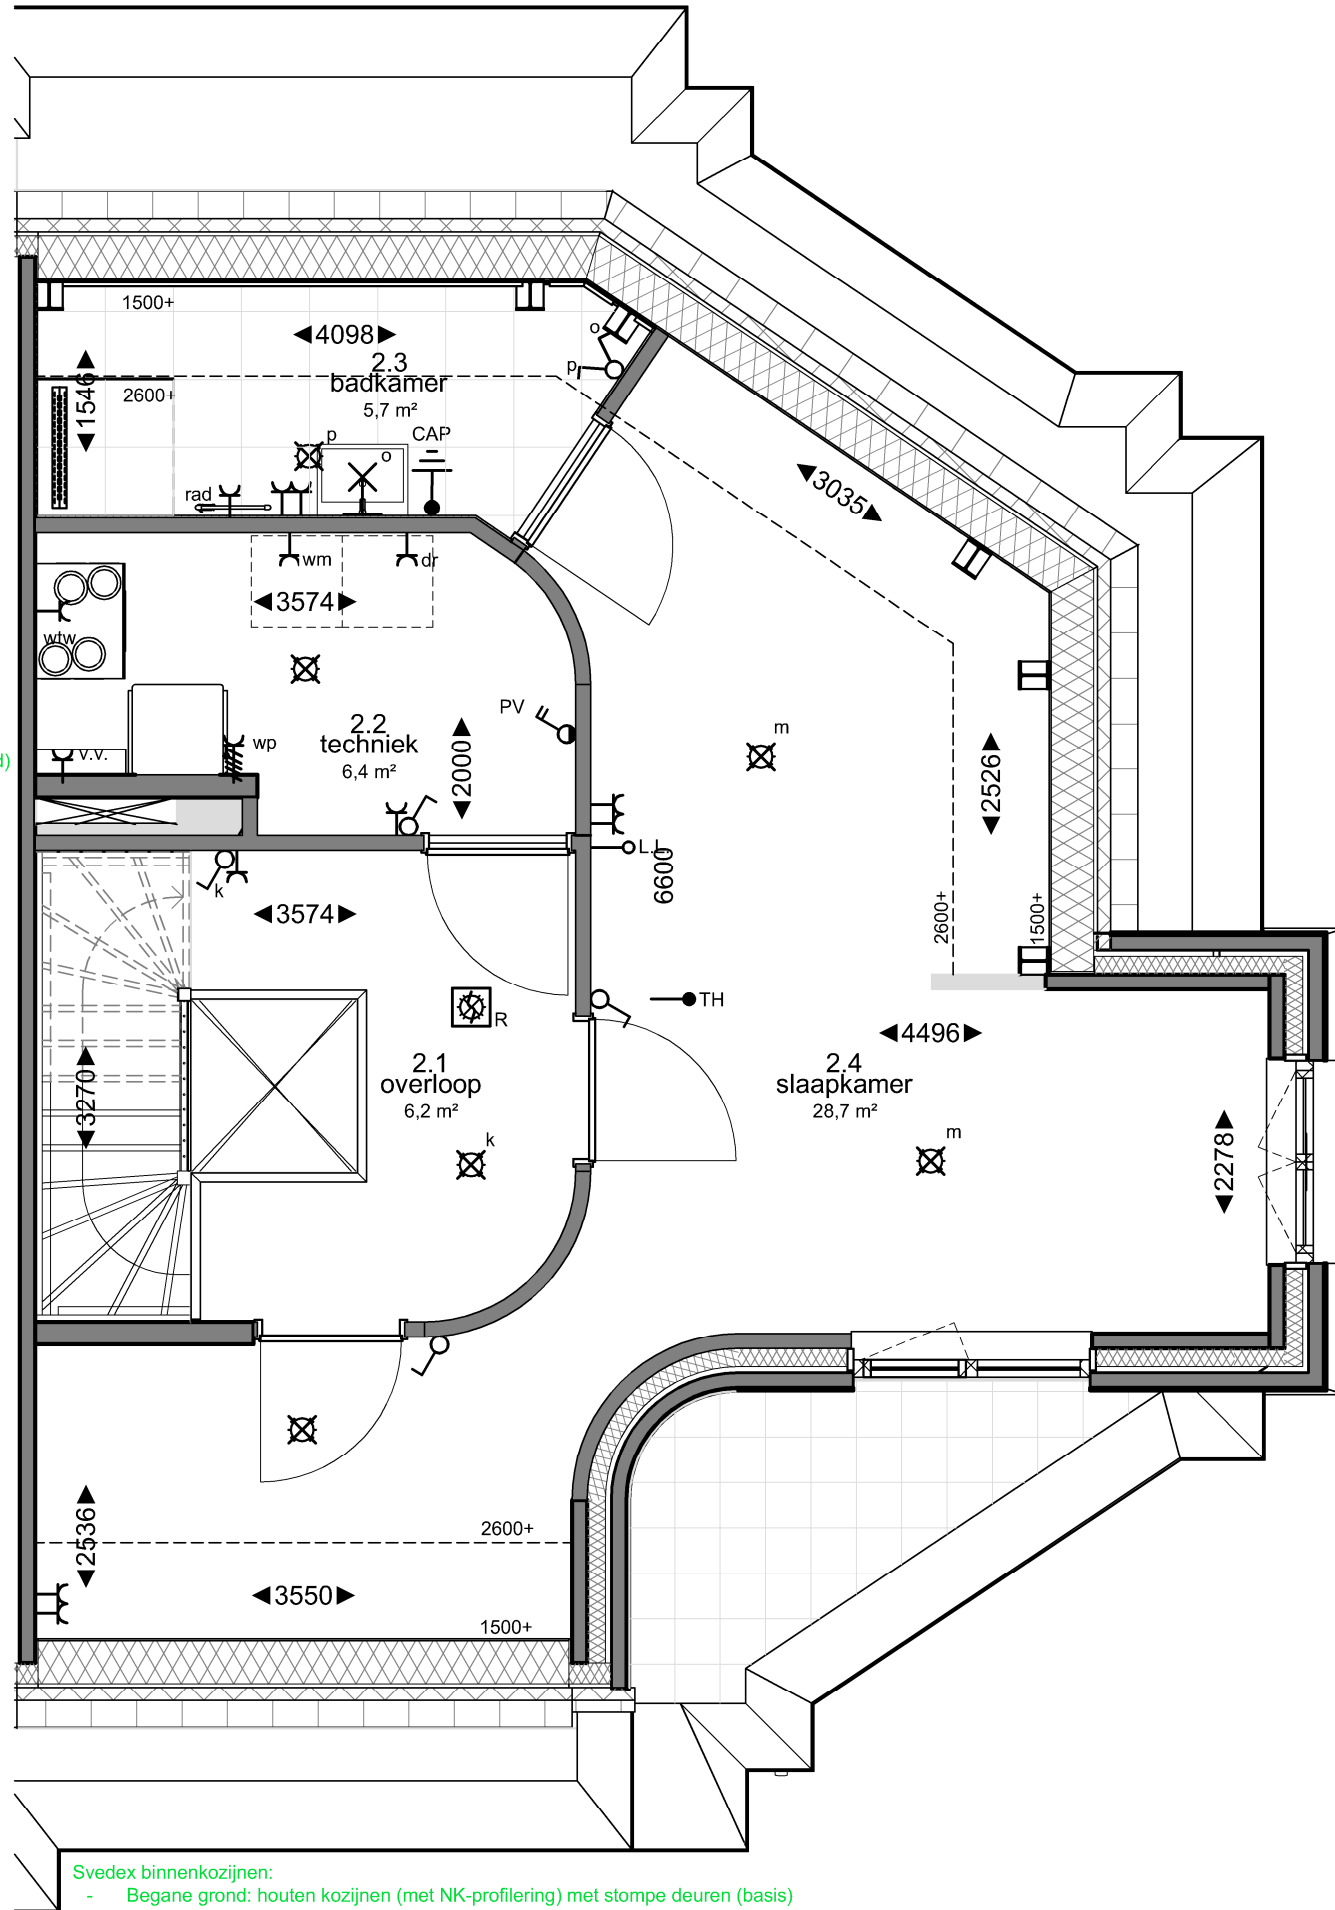

Svedex binnenkozijnen:

- Begane grond: houten kozijnen (met NK-profilering) met stompe deuren (basis)
- 1e Verdieping: stalen kozijnen met opdek deuren (basis)
- 2e Verdieping: stalen kozijnen met opdek deuren (basis)

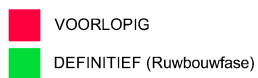

Project:

2479 NIEUW KRALINGEN - AAN DE BOEZEM II


Onderwerp:

2E VERDIEPING

Aanvullende informatie:

Opmerkingen:

De aangegeven maatvoering is indicatief.
De exacte maatvoering wordt bepaald in het werk.
Definitieve positie ventilatie punten is nader te bepalen.

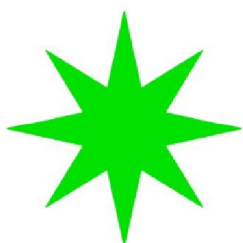

**NIEUW
KRALINGEN**

bouwnummer:

154

datum tekening:
03-04-2024

getekend:
WM/NC

formaat:
A3

schaal:
1:50

tekeningnummer:
02