


- 1.0.01  
Geen externe wijzigingen
- Svedex binnenkozijnen:
- Begane grond: houten kozijnen (met NK-profilering) met stompe deuren (basis)
  - 1e Verdieping: stalen kozijnen met opdek deuren (basis)
  - 2e Verdieping: stalen kozijnen met opdek deuren (basis)

Opmerkingen:  
De aangegeven maatvoering is indicatief.  
De exacte maatvoering wordt bepaald in het werk.  
Definitieve positie ventilatie punten is nader te bepalen.

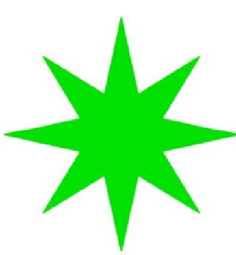


Project:  
**2479 NIEUW KRALINGEN - AAN DE BOEZEM II**

Onderwerp:  
**BEGANE GROND**

Aanvullende informatie:

**NIEUW KRALINGEN** 156

datum tekening: 03-04-2024  
getekend: WM/NC  
formaat: A3  
schaal: 1:50  
tekeningnummer: 00

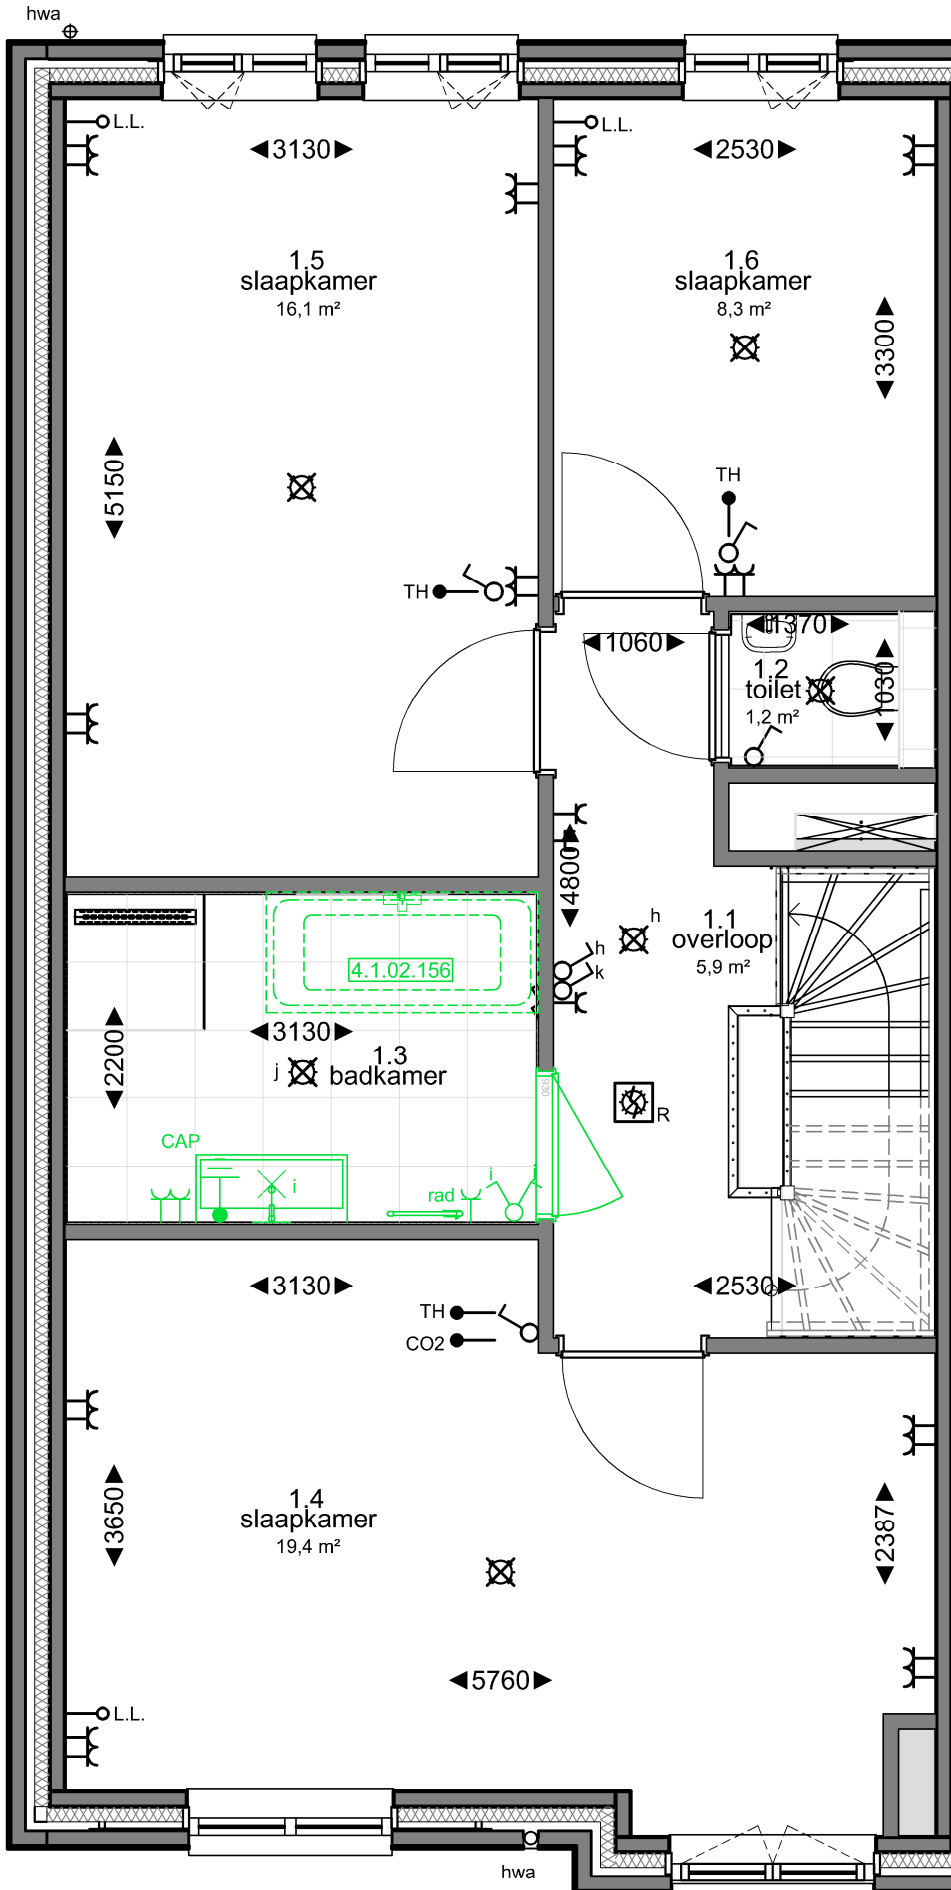

Let op:  
Een badcombinatie is niet inbegrepen, deze kan via offerte Warehouse wel worden toegevoegd.


Indien gekozen wordt voor een casco uitvoering van de badkamer dan blijft de indeling van de badkamer, inclusief de badaansluiting, gehandhaafd volgens 0-tekening Warehouse.

Indien sanitair en tegelwerk wel via de Warehouse worden gekozen, maar dit zonder een badcombinatie is, dan komen de badaansluitingen te vervallen. Dit wordt dan separaat verrekend via het retourbedrag van de casco badkamer.

- Svedex binnenkozijnen:
- Begane grond: houten kozijnen (met NK-profilering) met stompe deuren (basis)
  - 1e Verdieping: stalen kozijnen met opdek deuren (basis)
  - 2e Verdieping: stalen kozijnen met opdek deuren (basis)

■ VOORLOPIG  
■ DEFINITIEF (Ruwbouwfase)

**Opmerkingen:**  
De aangegeven maatvoering is indicatief.  
De exacte maatvoering wordt bepaald in het werk.  
Definitieve positie ventilatie punten is nader te bepalen.

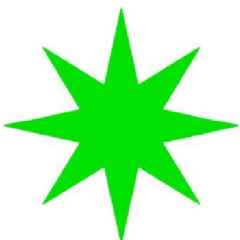

Project:  
**2479 NIEUW KRALINGEN - AAN DE BOEZEM II**


Onderwerp:  
**1E VERDIEPING**

Aanvullende informatie:

**NIEUW KRALINGEN** bouwnummer:  
**156**

datum tekening: 03-04-2024      getekend: WM/NC      formaat: A3

schaal: 1:50      tekeningnummer: **01**

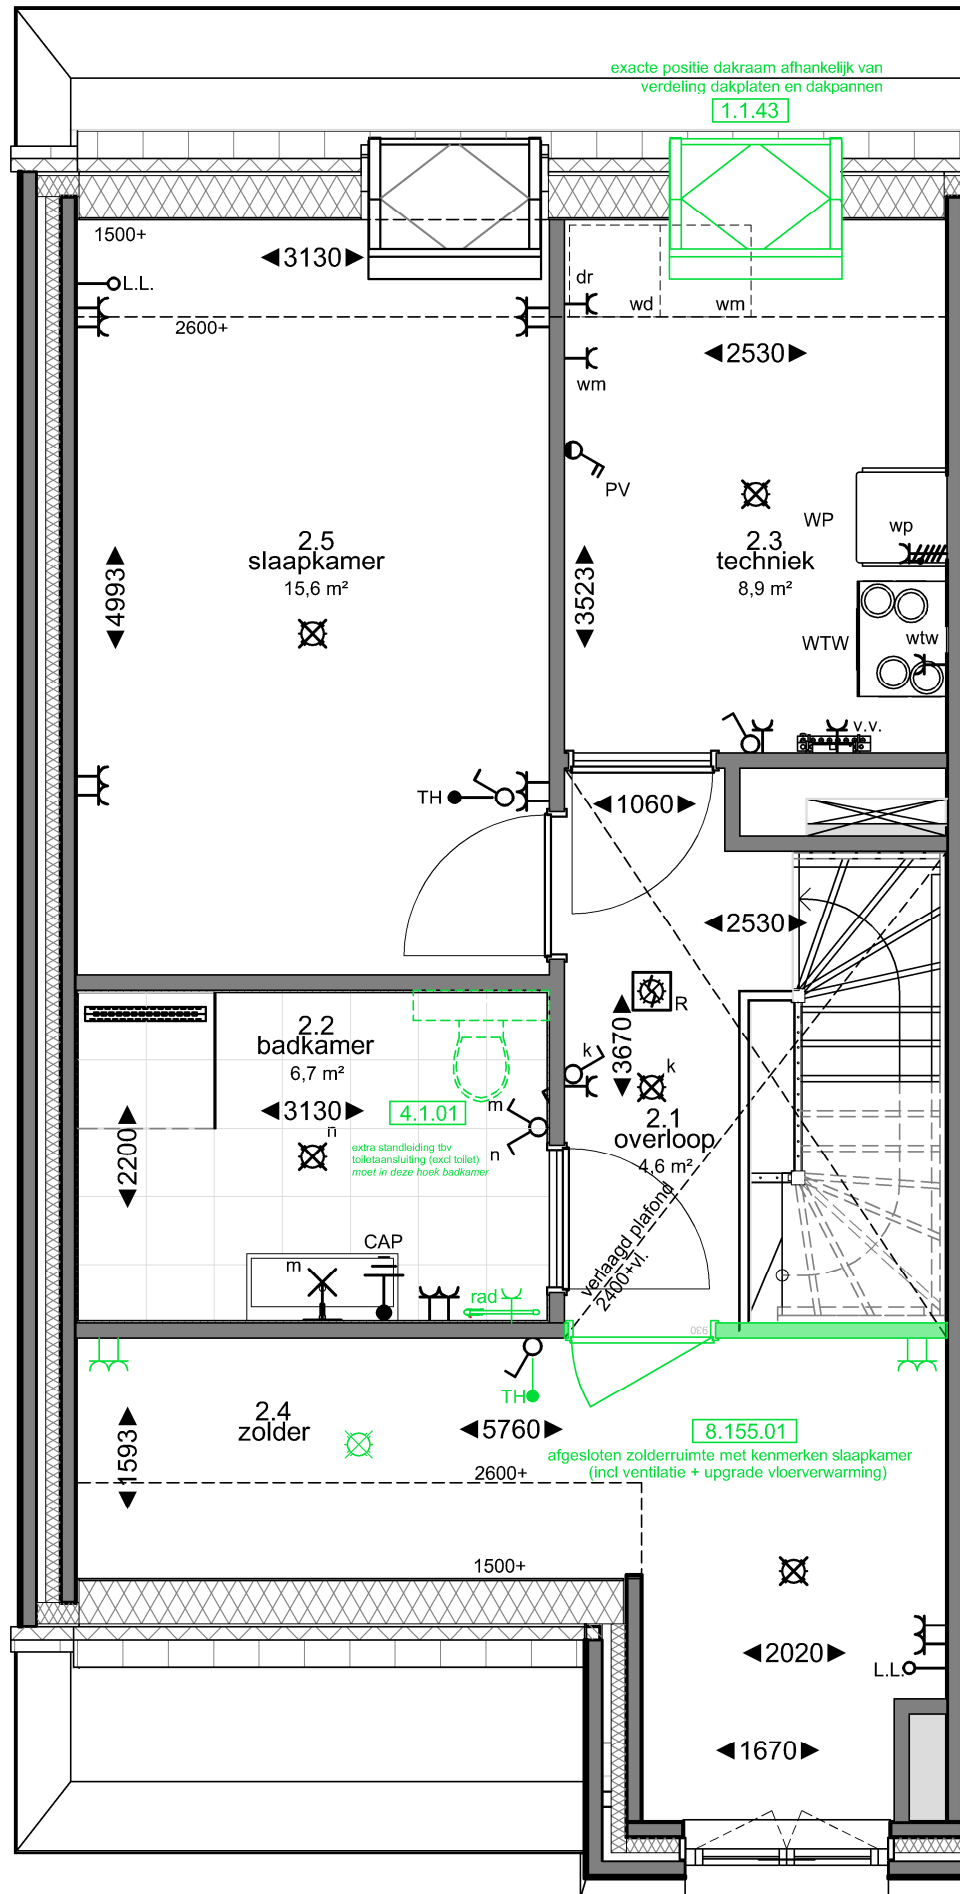

bij vergroting boiler vat is de indeling van de technische ruimte nit

Boilervat:  
- 240 liter (basis)


3.2.11

Broncapaciteit:  
- 270 liter (verhoogd)

- Svedex binnenkozijnen:
- Begane grond: houten kozijnen (met NK-profilering) met stompe deuren (basis)
  - 1e Verdieping: stalen kozijnen met opdek deuren (basis)
  - 2e Verdieping: stalen kozijnen met opdek deuren (basis)

VOORLOPIG  
DEFINITIEF (Ruwbouwfase)

Opmerkingen:  
De aangegeven maatvoering is indicatief.  
De exacte maatvoering wordt bepaald in het werk.  
Definitieve positie ventilatie punten is nader te bepalen.

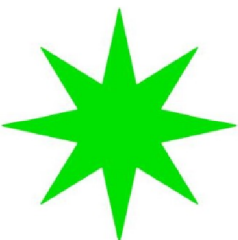

Project:  
**2479 NIEUW KRALINGEN - AAN DE BOEZEM II**

Onderwerp:  
**2E VERDIEPING**

Aanvullende informatie:

**NIEUW KRALINGEN** 156

datum tekening: 03-04-2024 getekend: WM/NC formaat: A3

schaal: 1:50 tekeningnummer: 02