




Doorsnede D-D

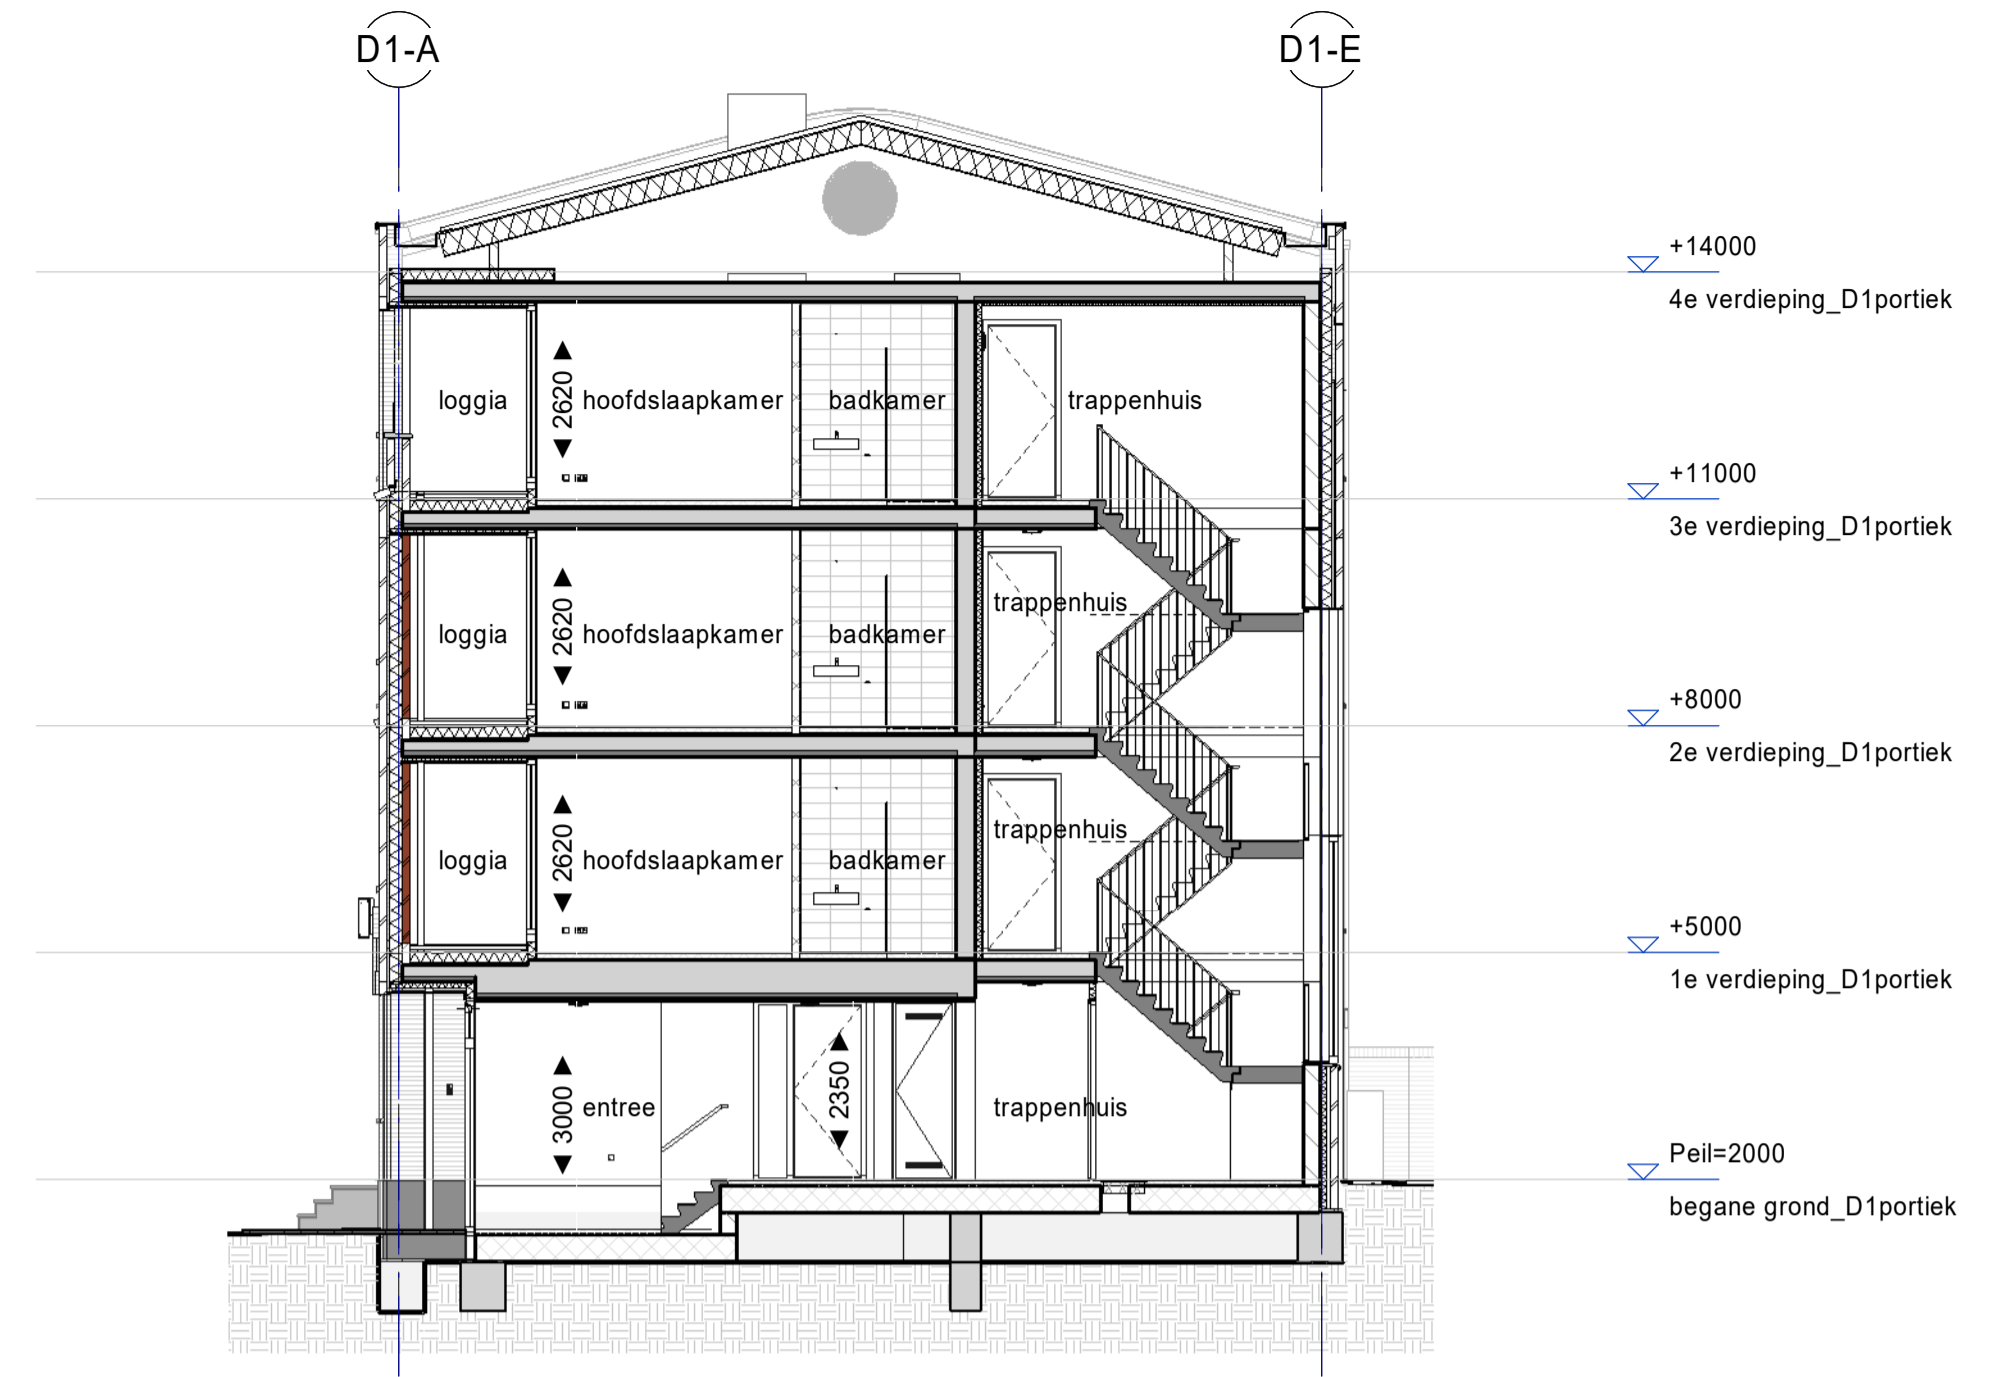


Doorsnede C-C

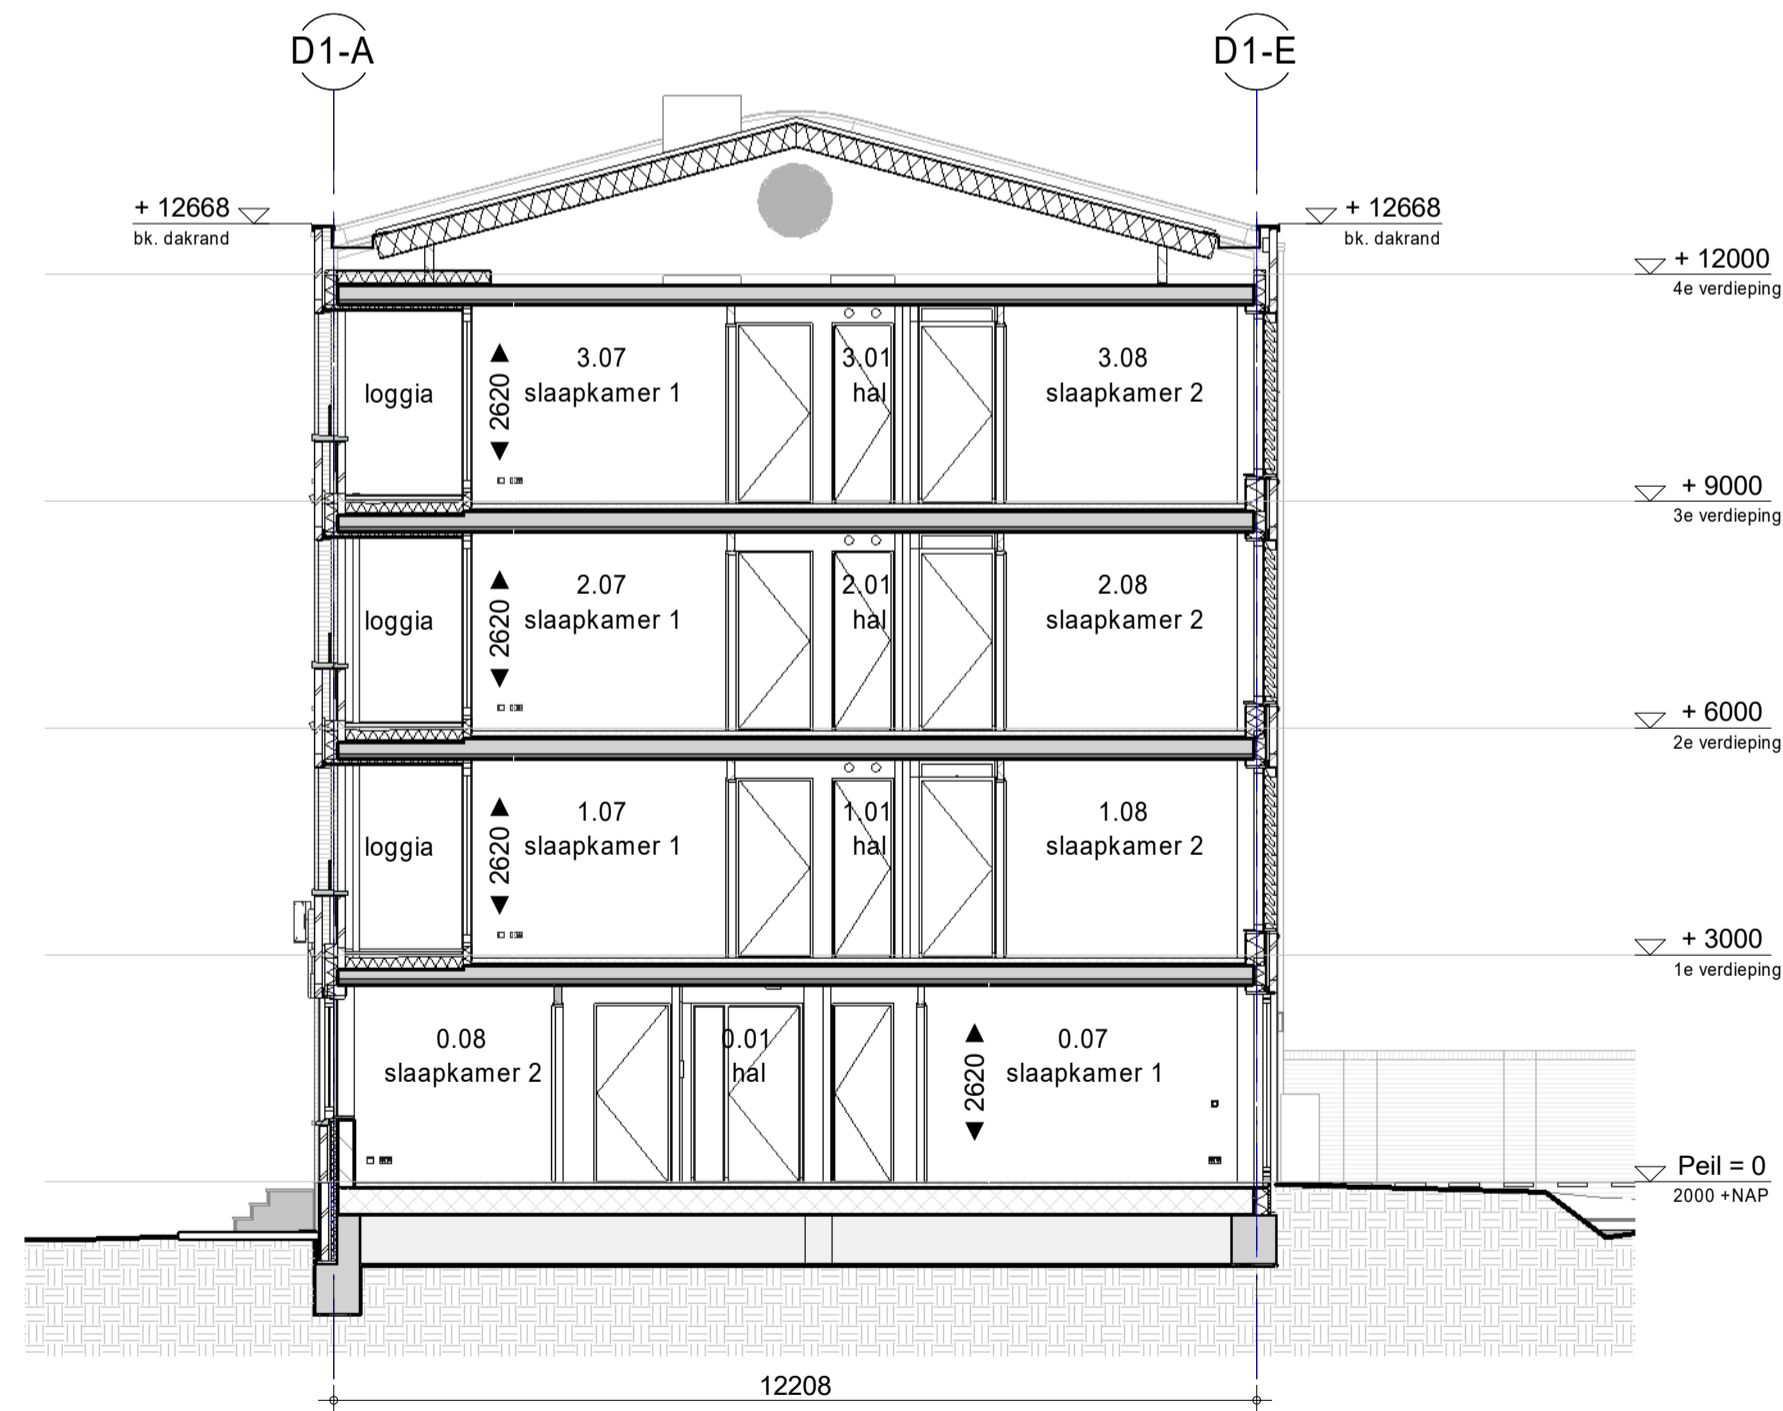

Doorsnede A A

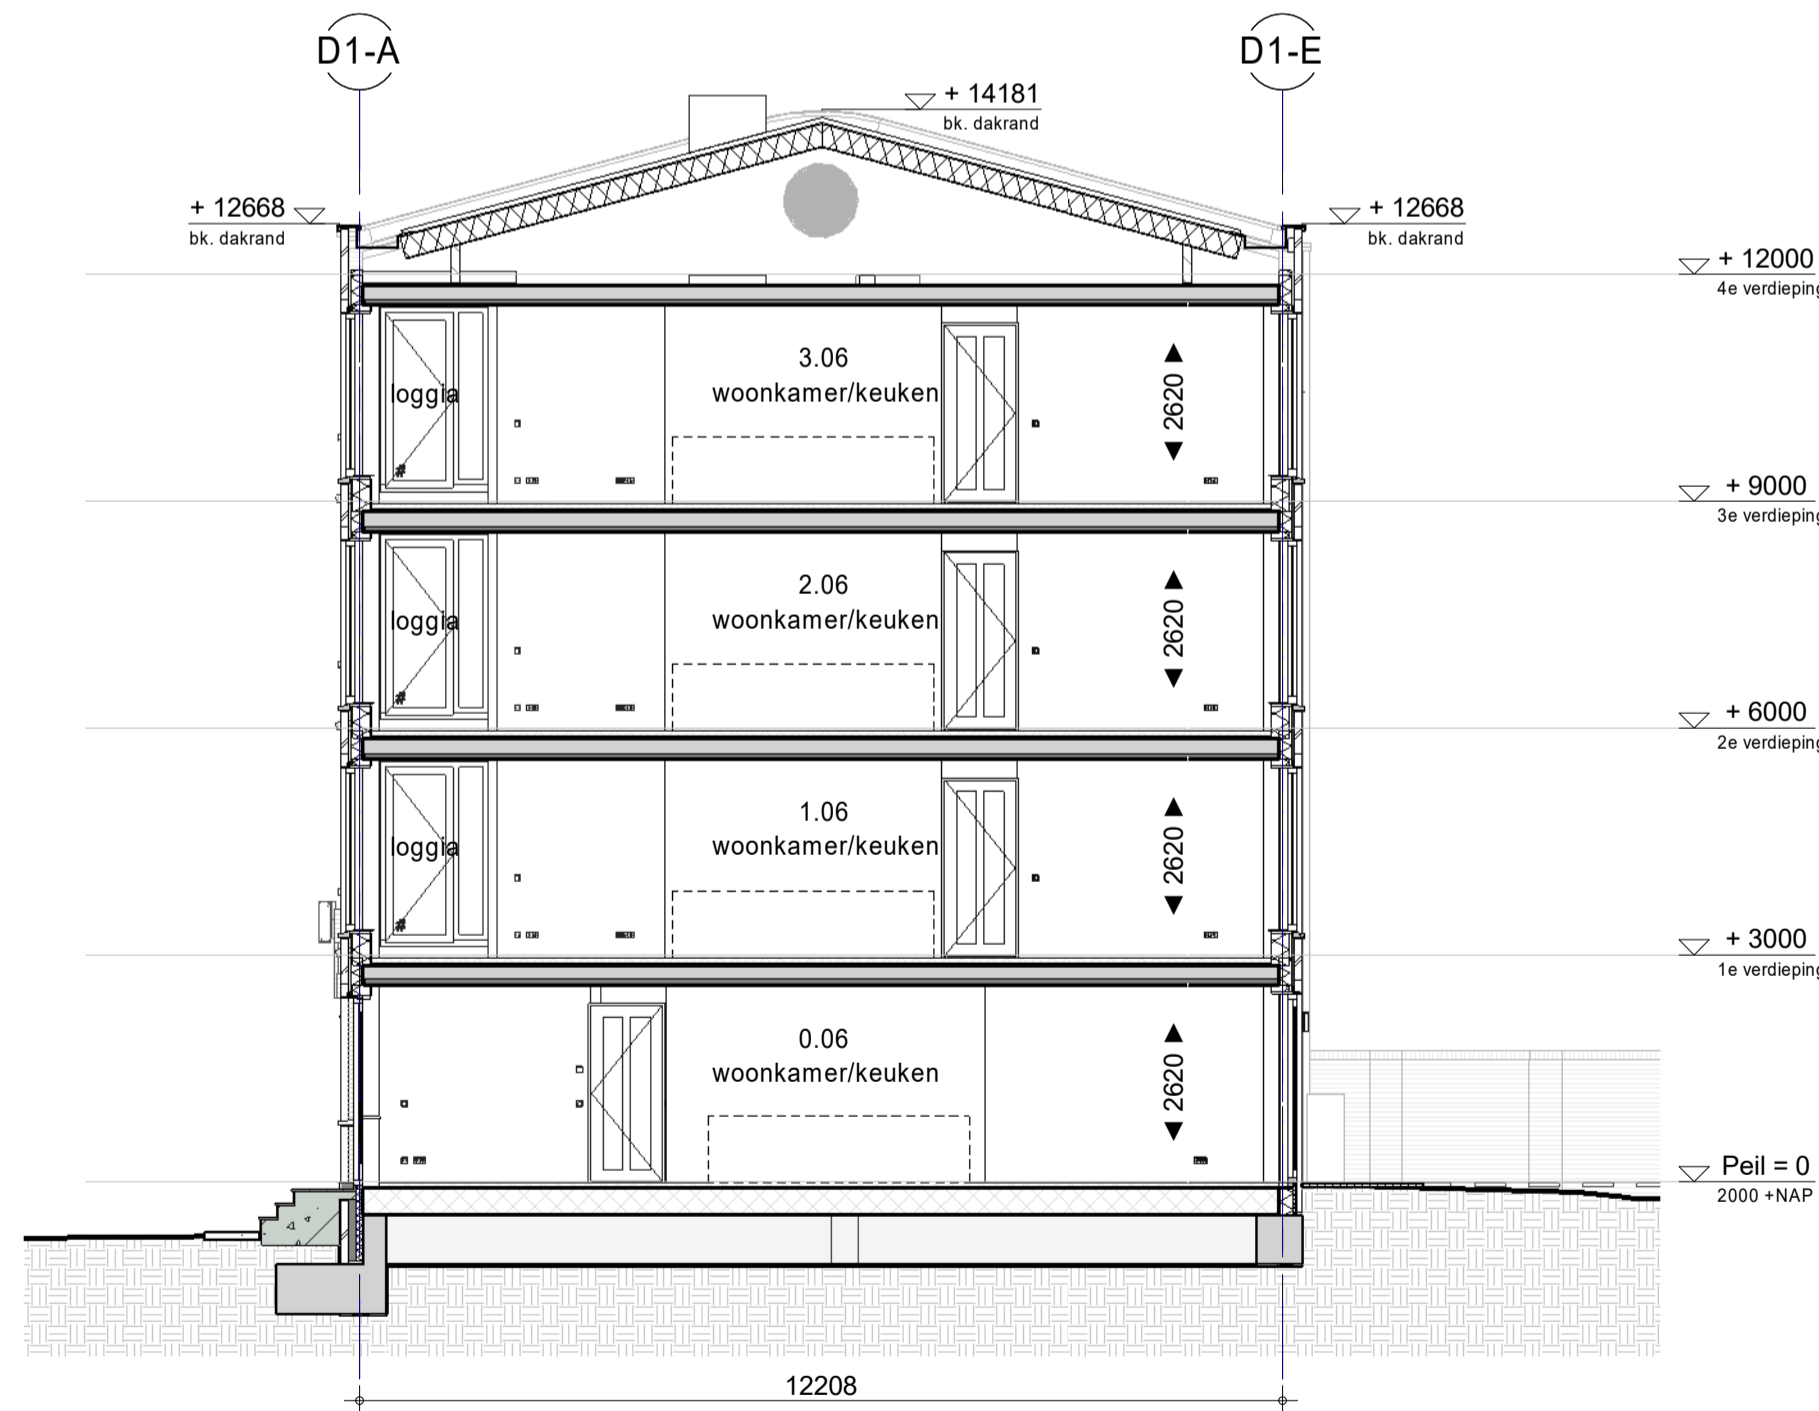

Doorsnede B-B

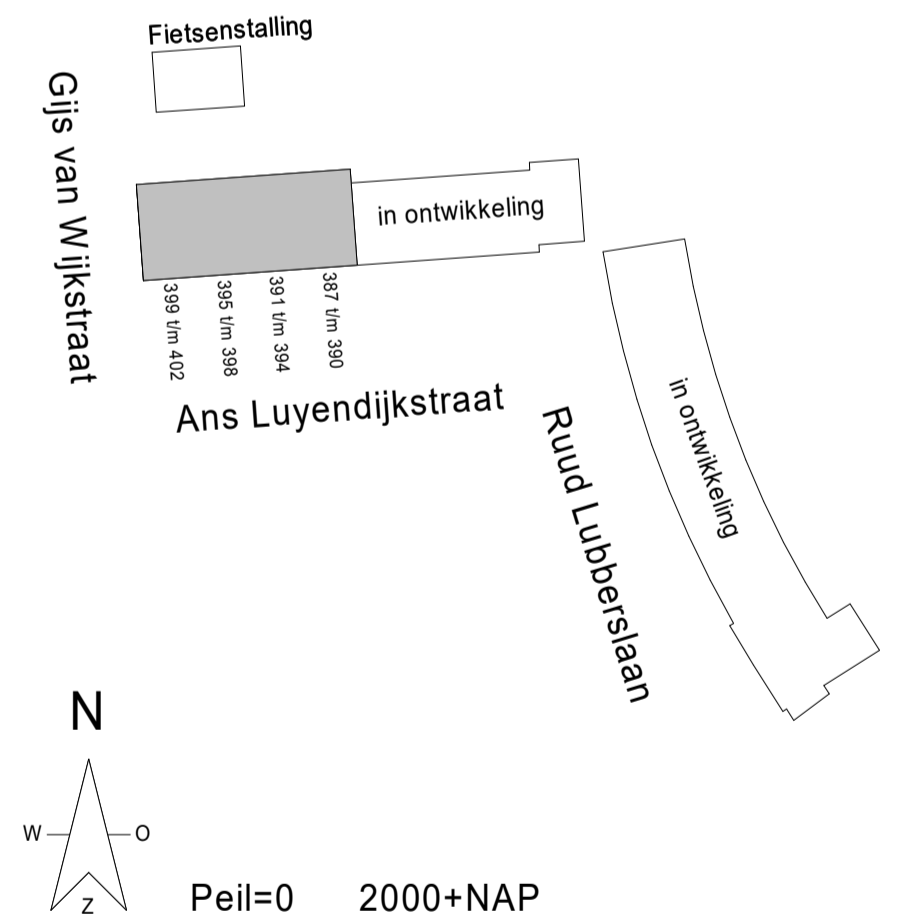

Kleuren en materialen zijn indicatief, materiaal en afwerking cf. technische omschrijving en technische uitwerking
E&W installatie zijn indicatief weergegeven, zie levens de technische omschrijving

DEFINITIEF
project: **NIEUW KRALINGEN**
betreft: **doorsneden D1 Appartementen**

fase:	datum:	schaal:	formaat:
KAO	20-02-2024	1:100	A1
projectnummer:	tekeningnummer:		
12718	B9.D1P.300		