




Begane grond
1 : 50

 


Dakaanzicht
1 : 50

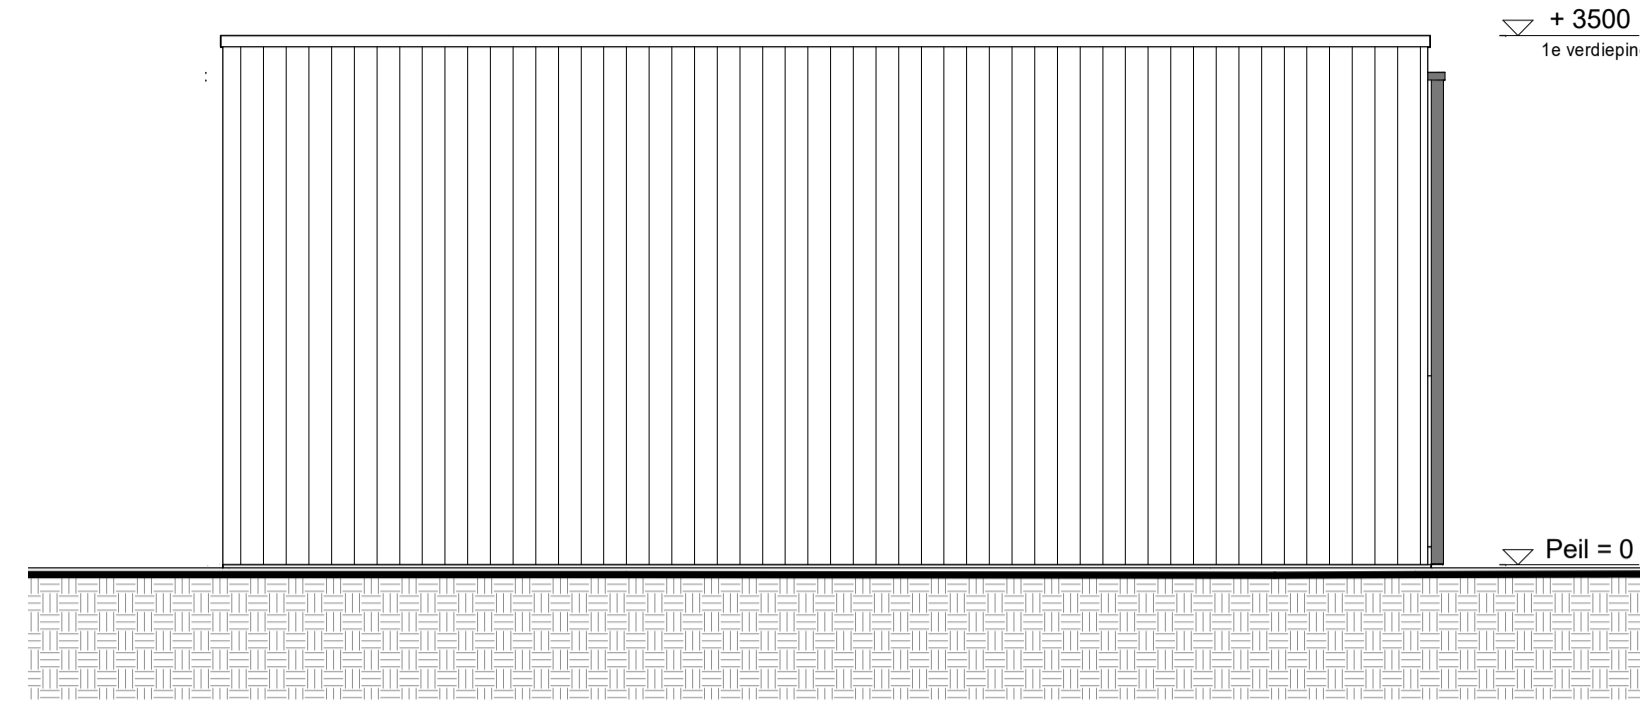


Voorgevel
1 : 50

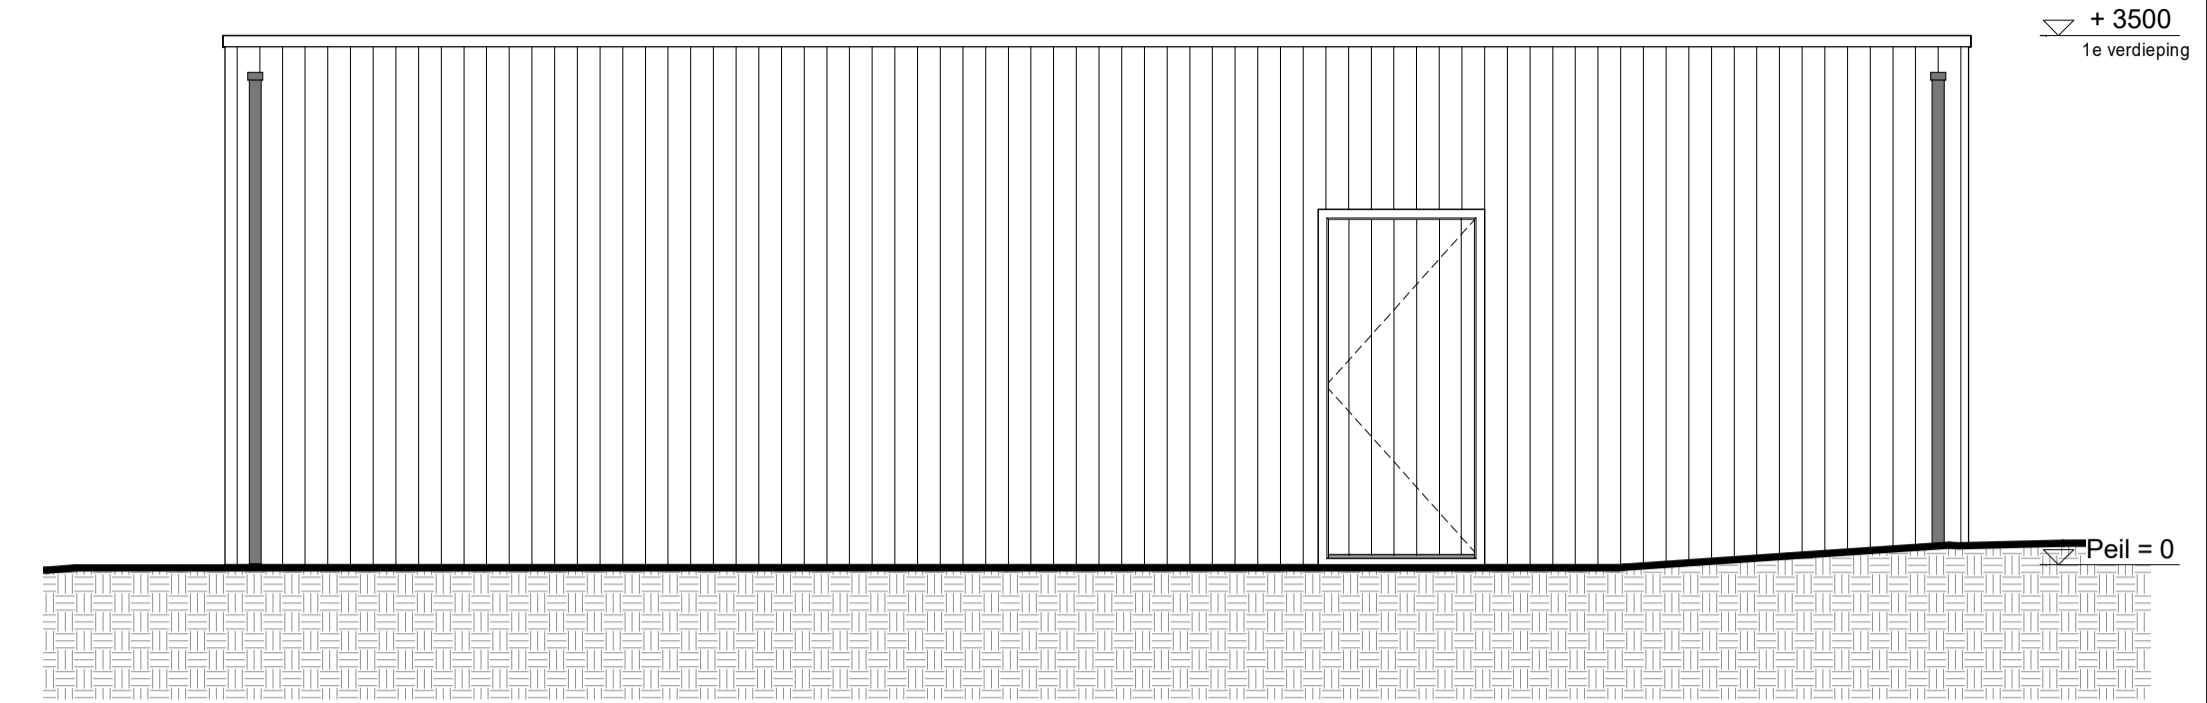


Zijgevel rechts
1 : 50

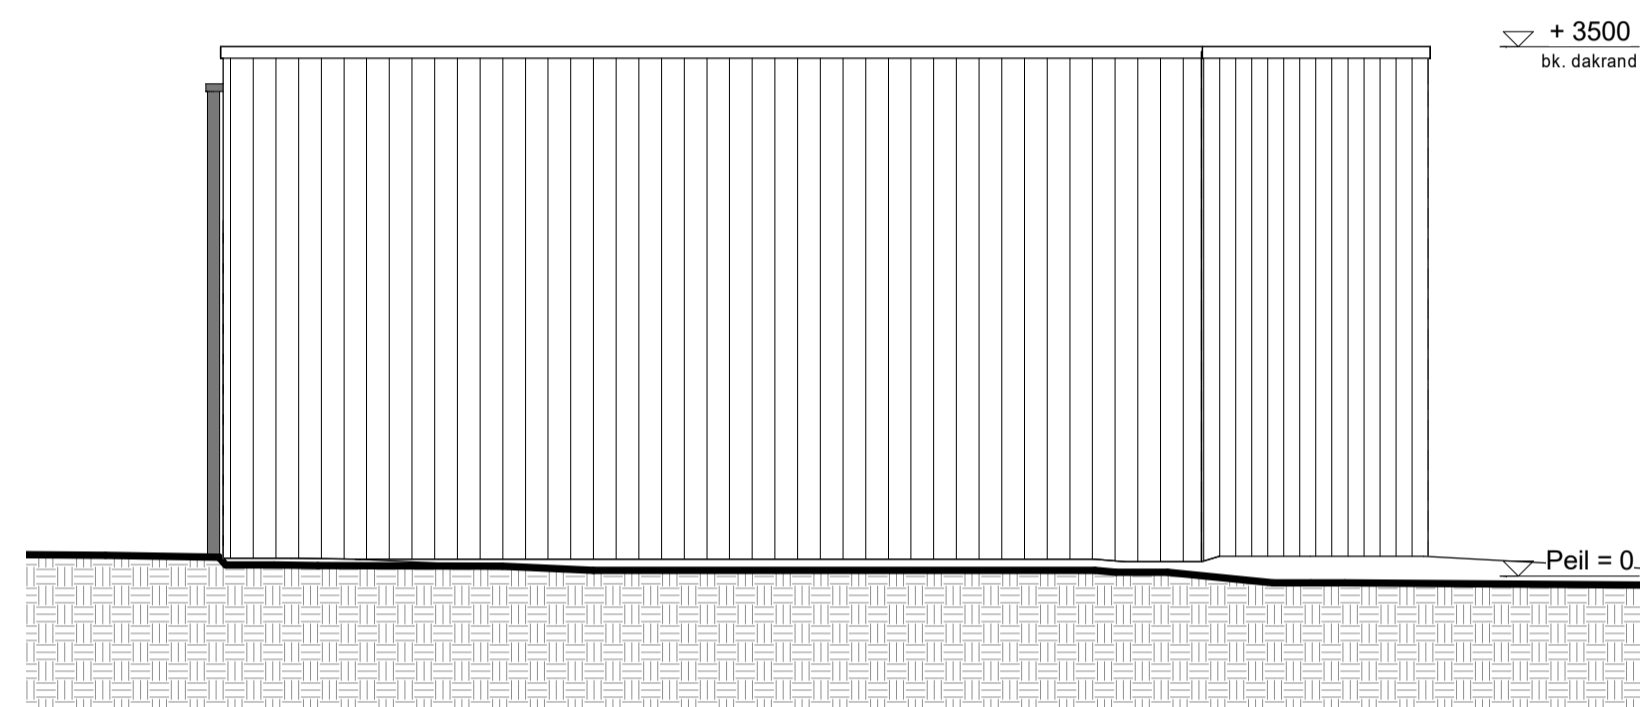



Achtergevel
1 : 50

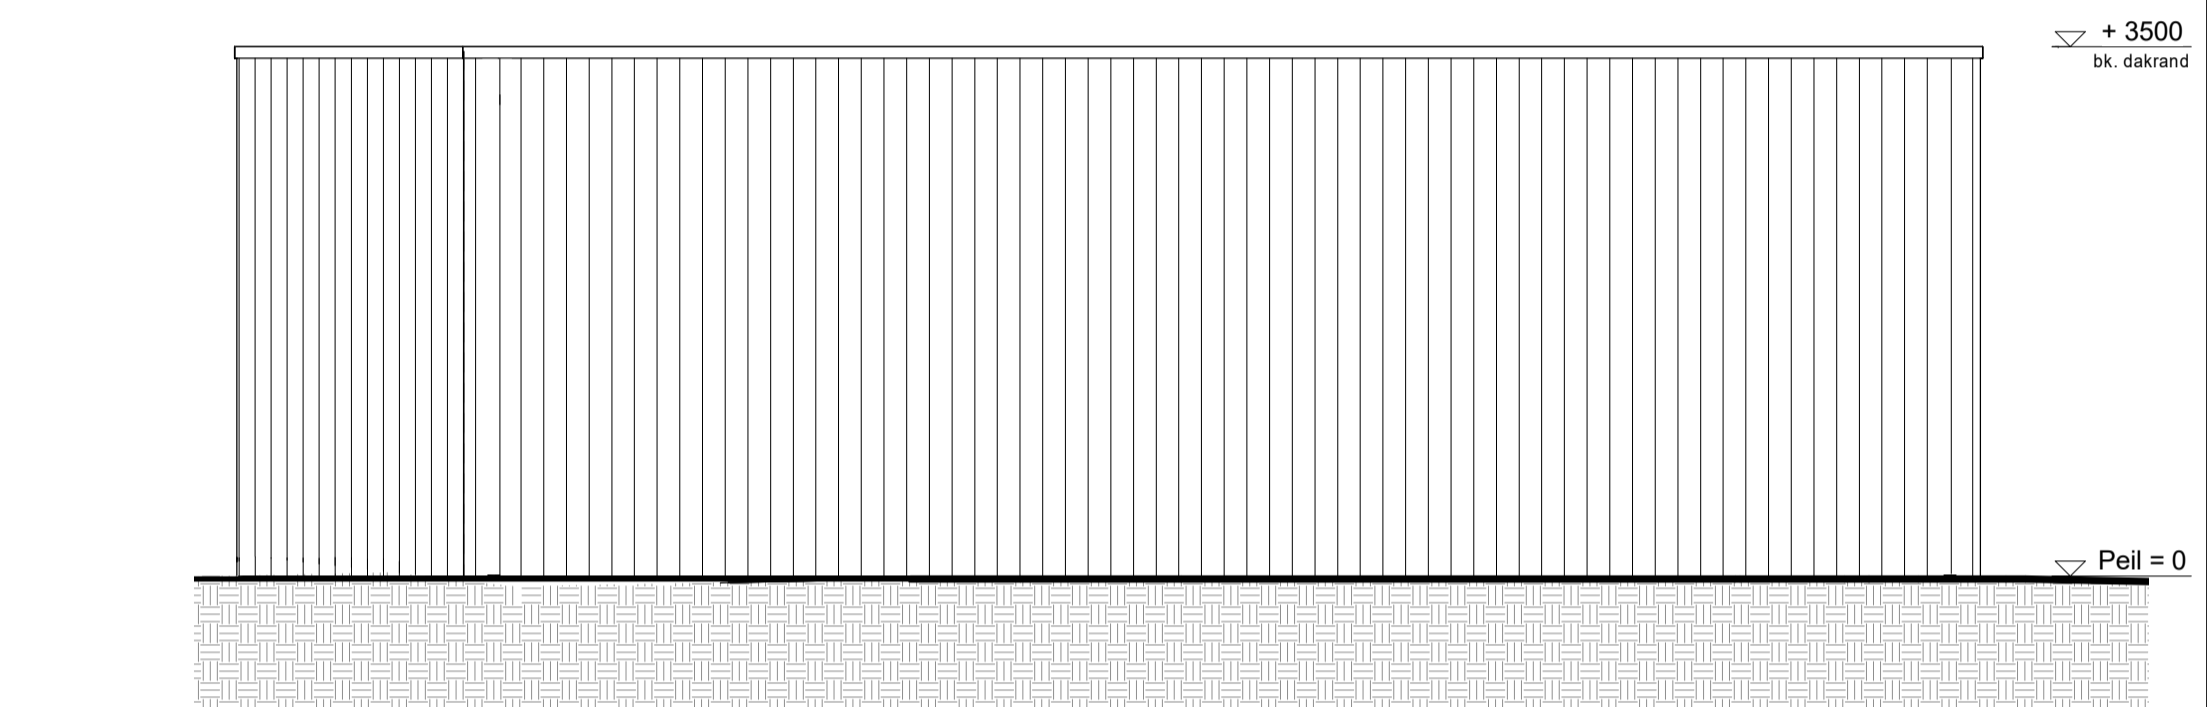

Zijgevel links
1 : 50

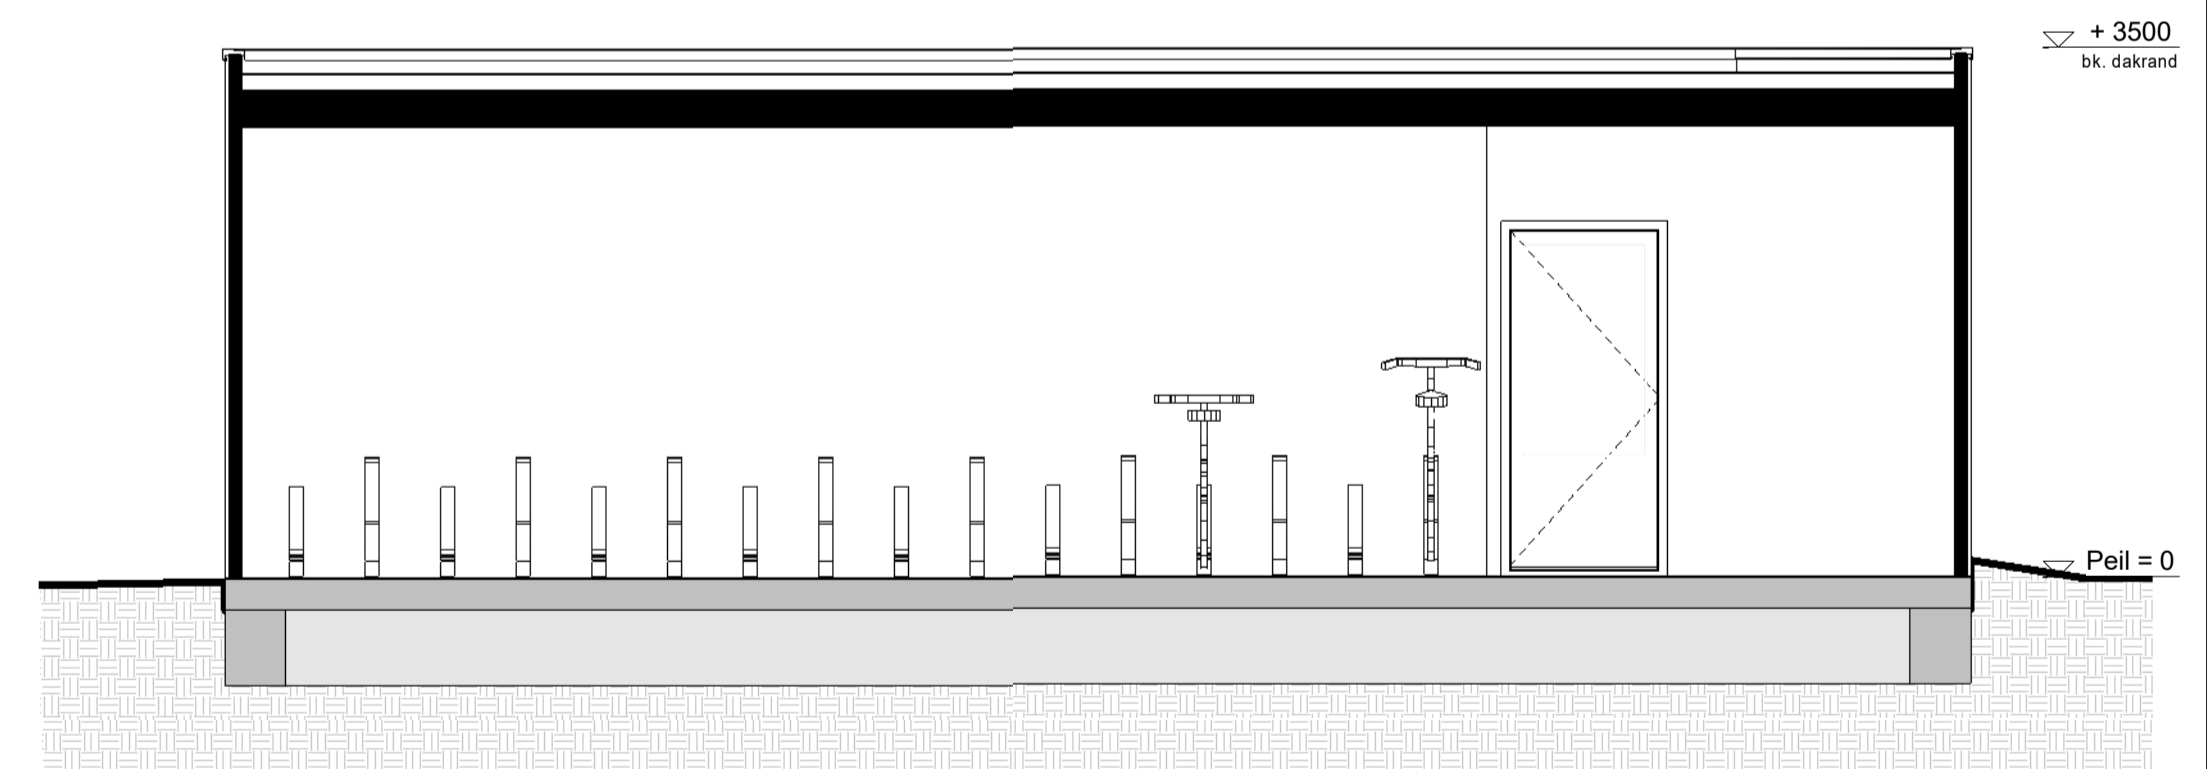

Doorsnede
1 : 50

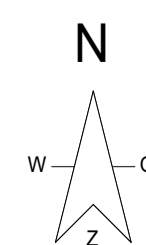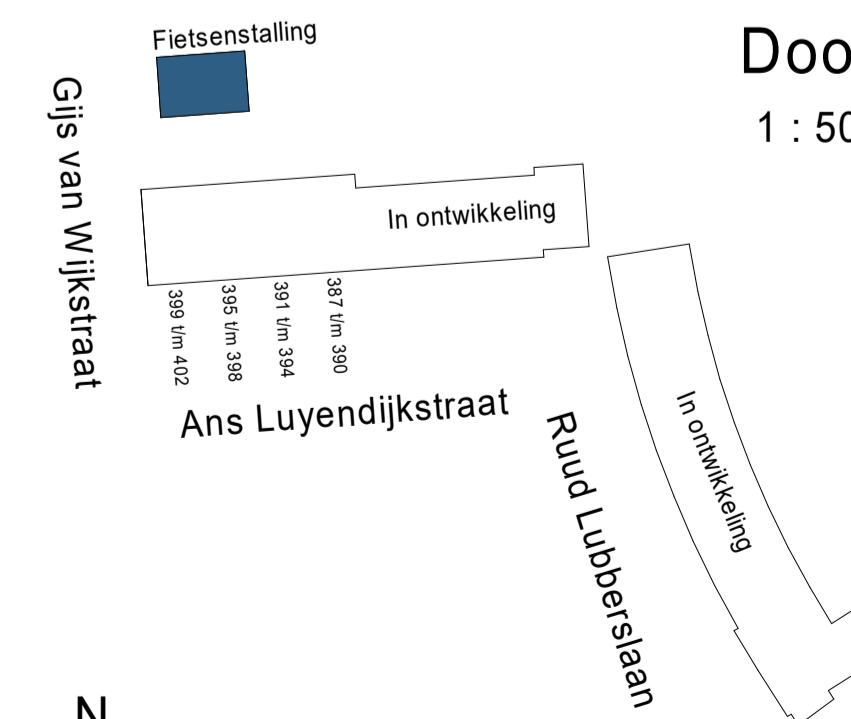

Kleuren en materialen zijn indicatief, materiaal en afwerking of technische omschrijving en technische uitwerking E&W installatie zijn indicatief weergegeven, zie tevens de technische omschrijving

project: **NIEUW KRALINGEN**

betreft: **BNR**

DEFINITIEF

fase:	datum:	schaal:	formaat:
KAO	01-03-2024	1:50	A1
projectnummer:	tekeningnummer:		
12718	B9.D1.483		