



Voorgevel B2




Rechtergevel B2



Achtergevel B2



Linkergevel B2

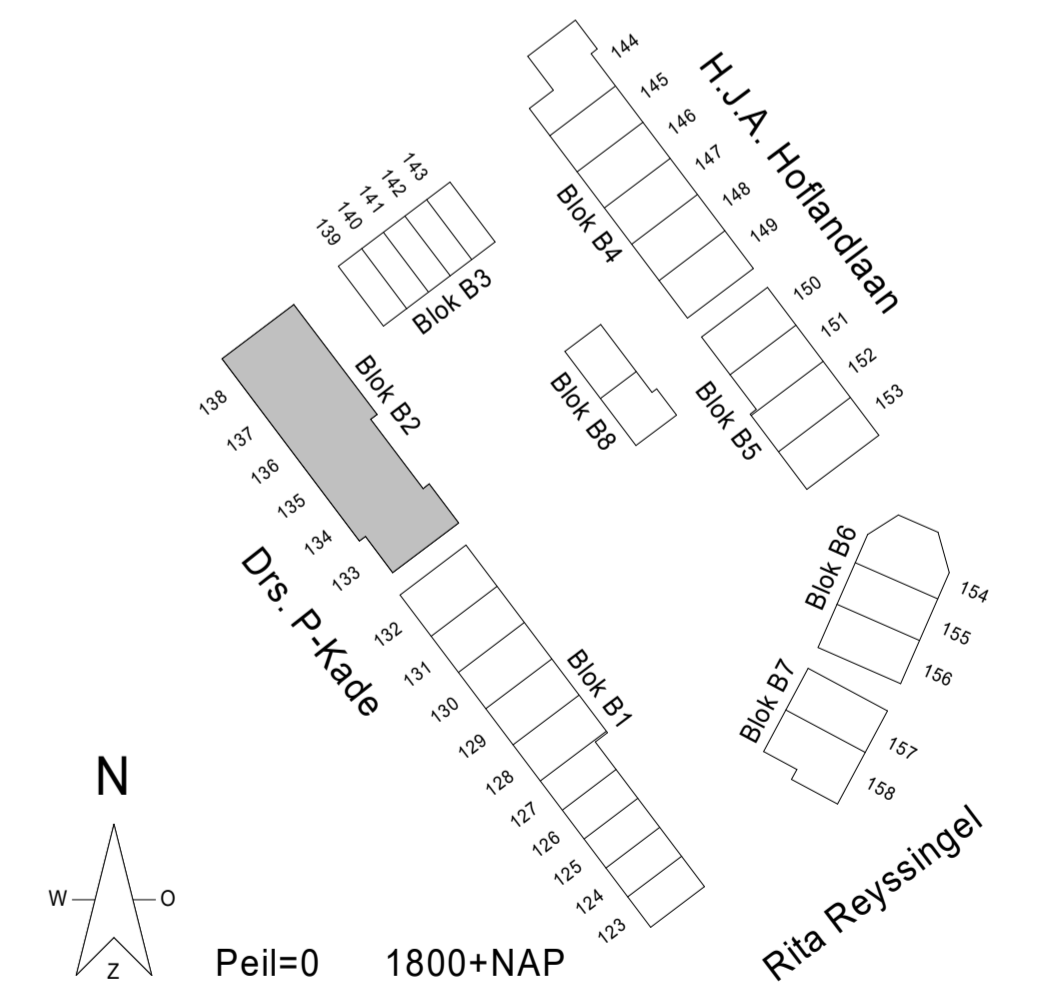

Kleuren en materialen zijn indicatief, materiaal en afwerking of technische omschrijving en technische uitwerking E&W installatie zijn indicatief weergegeven, zie tevens de technische omschrijving

project:

NIEUW
KRALINGEN

betreft:

gevelaanzichten B2

fase:

KAO

datum:

23-08-2022

schaal:

1:100

formaat:

A1+

projectnummer:

12718

tekeningnummer:

B9.B2.200