






voorgevel

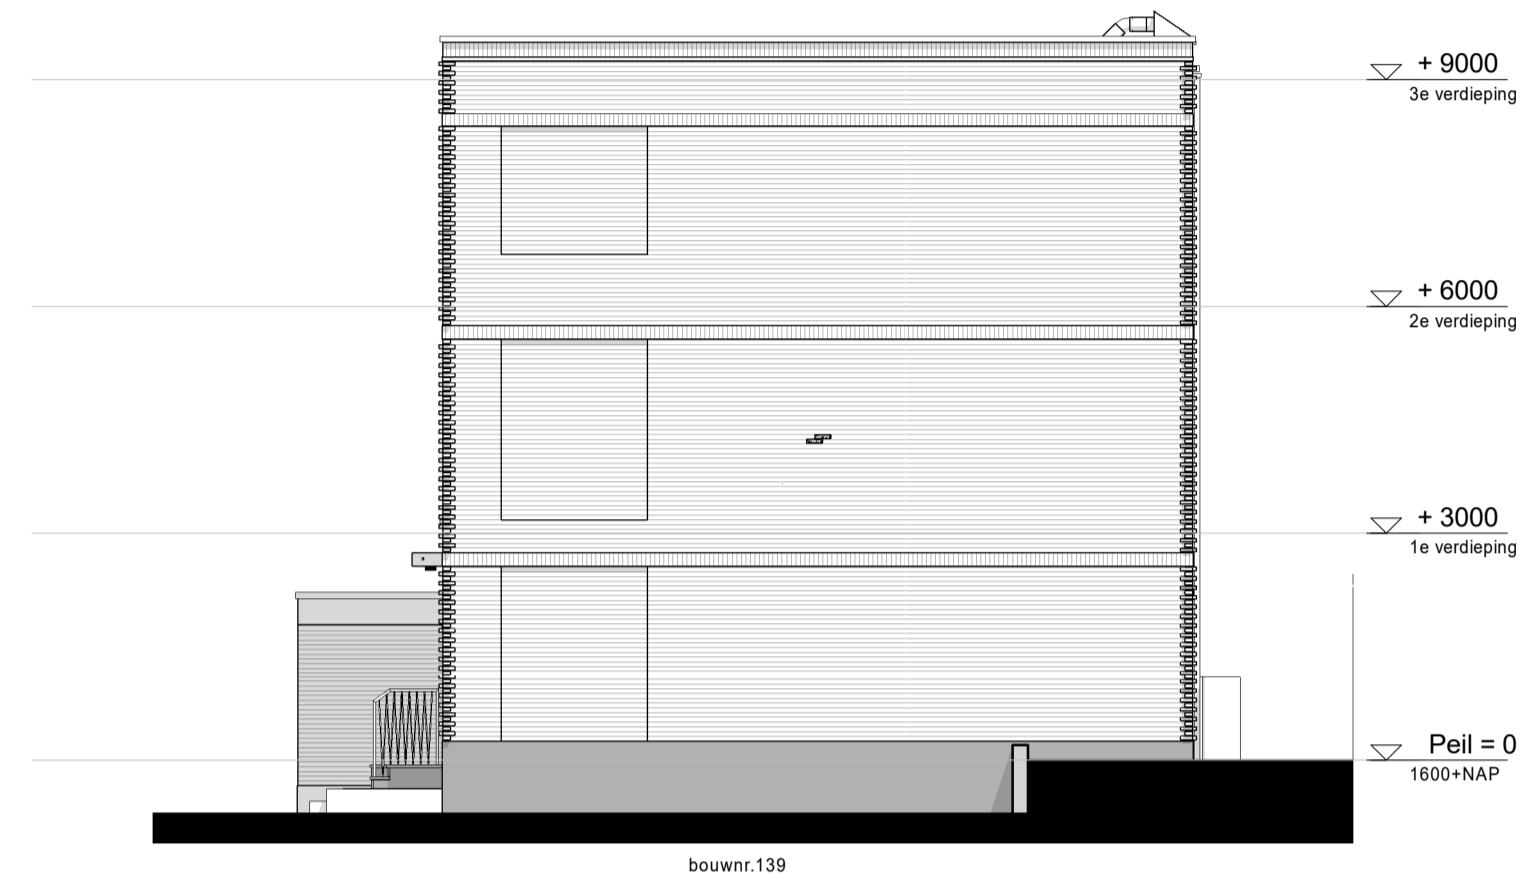


rechtergevel

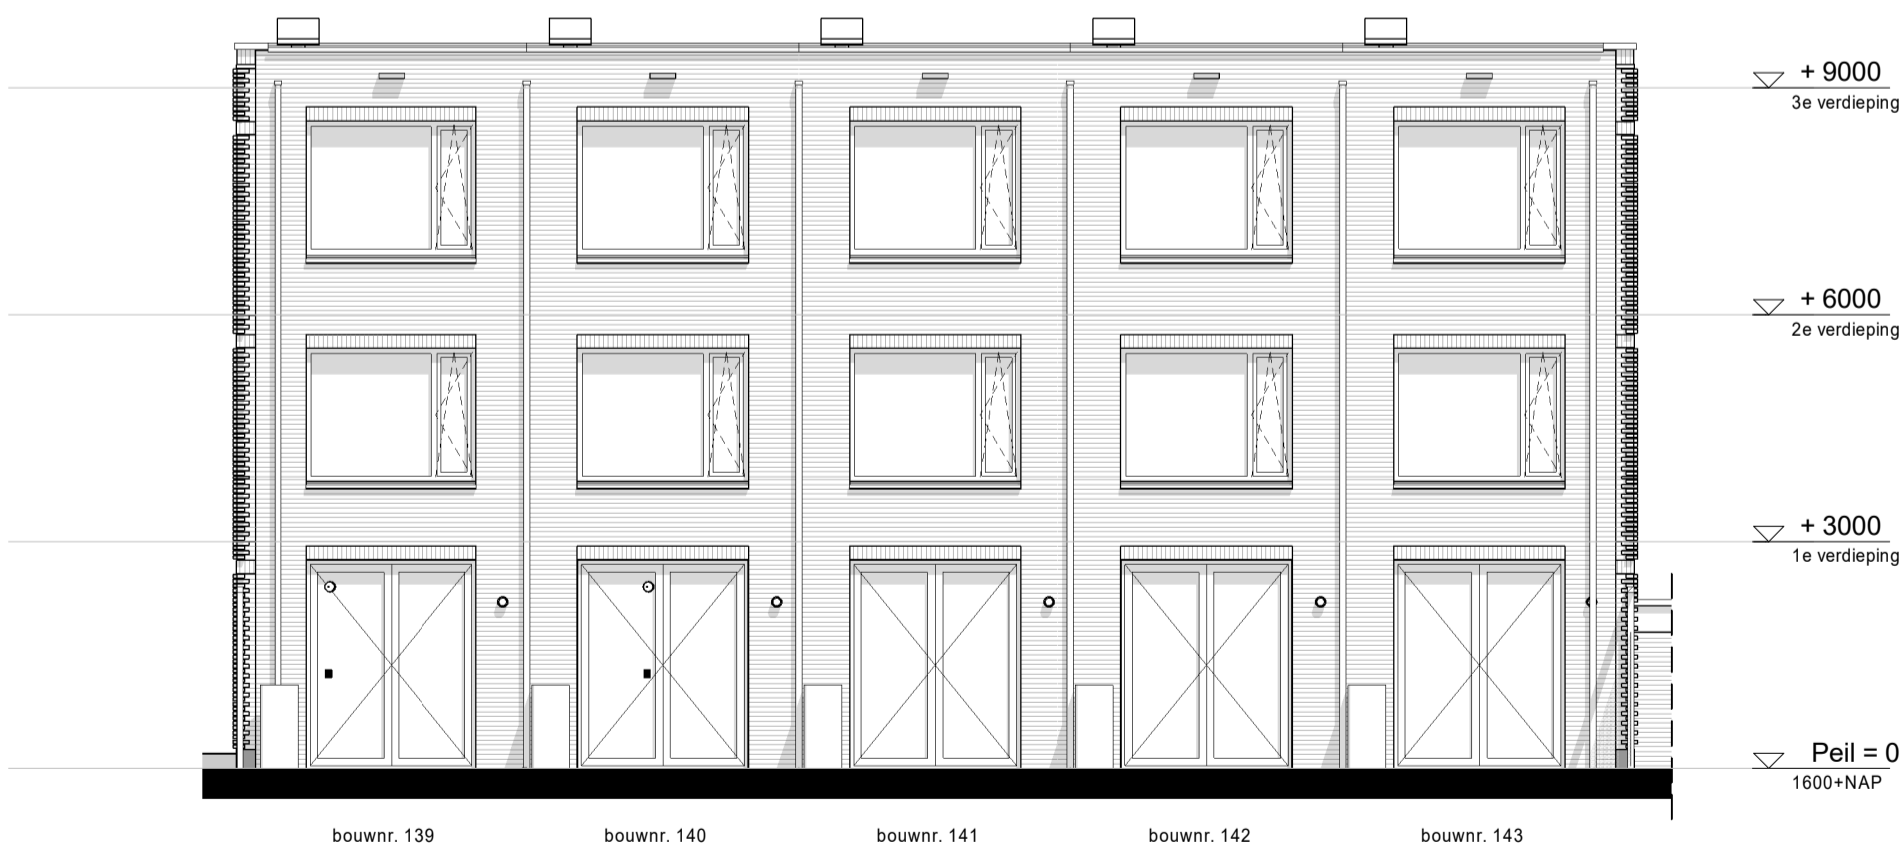

achtergevel

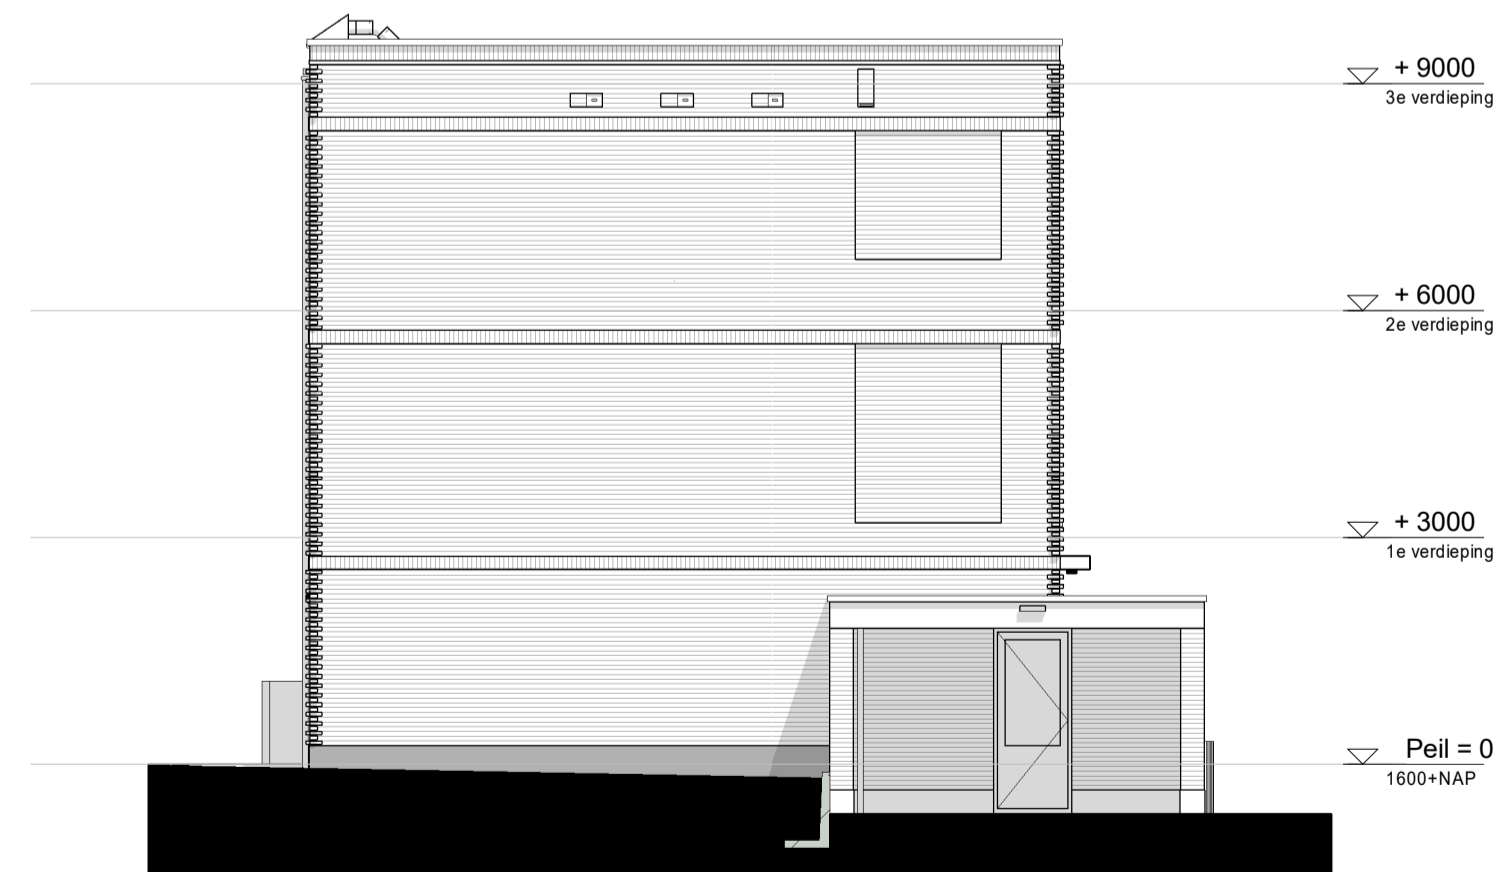

linkergevel

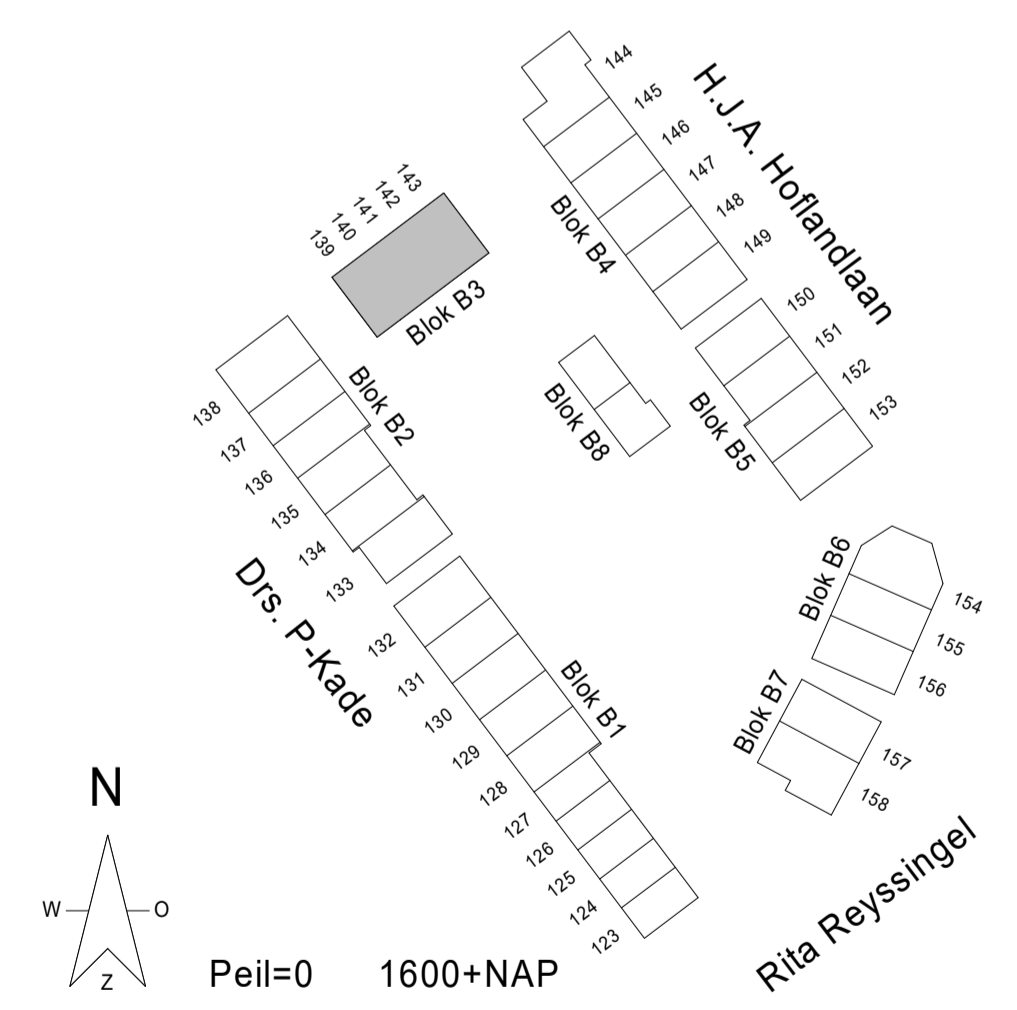

Kleuren en materialen zijn indicatief, materiaal en afwerking cf. technische omschrijving en technische uitwerking  
E&W installatie zijn indicatief weergegeven, zie tevens de technische omschrijving

project:	<b>NIEUW KRALINGEN</b>						
betreft:	gevelaanzichten B3						
fase:	KAO	datum:	23-08-2022	schaal:	1:100	formaat:	A1+
projectnummer:	12718			tekeningnummer:	B9.B3.200		