





voorgevel

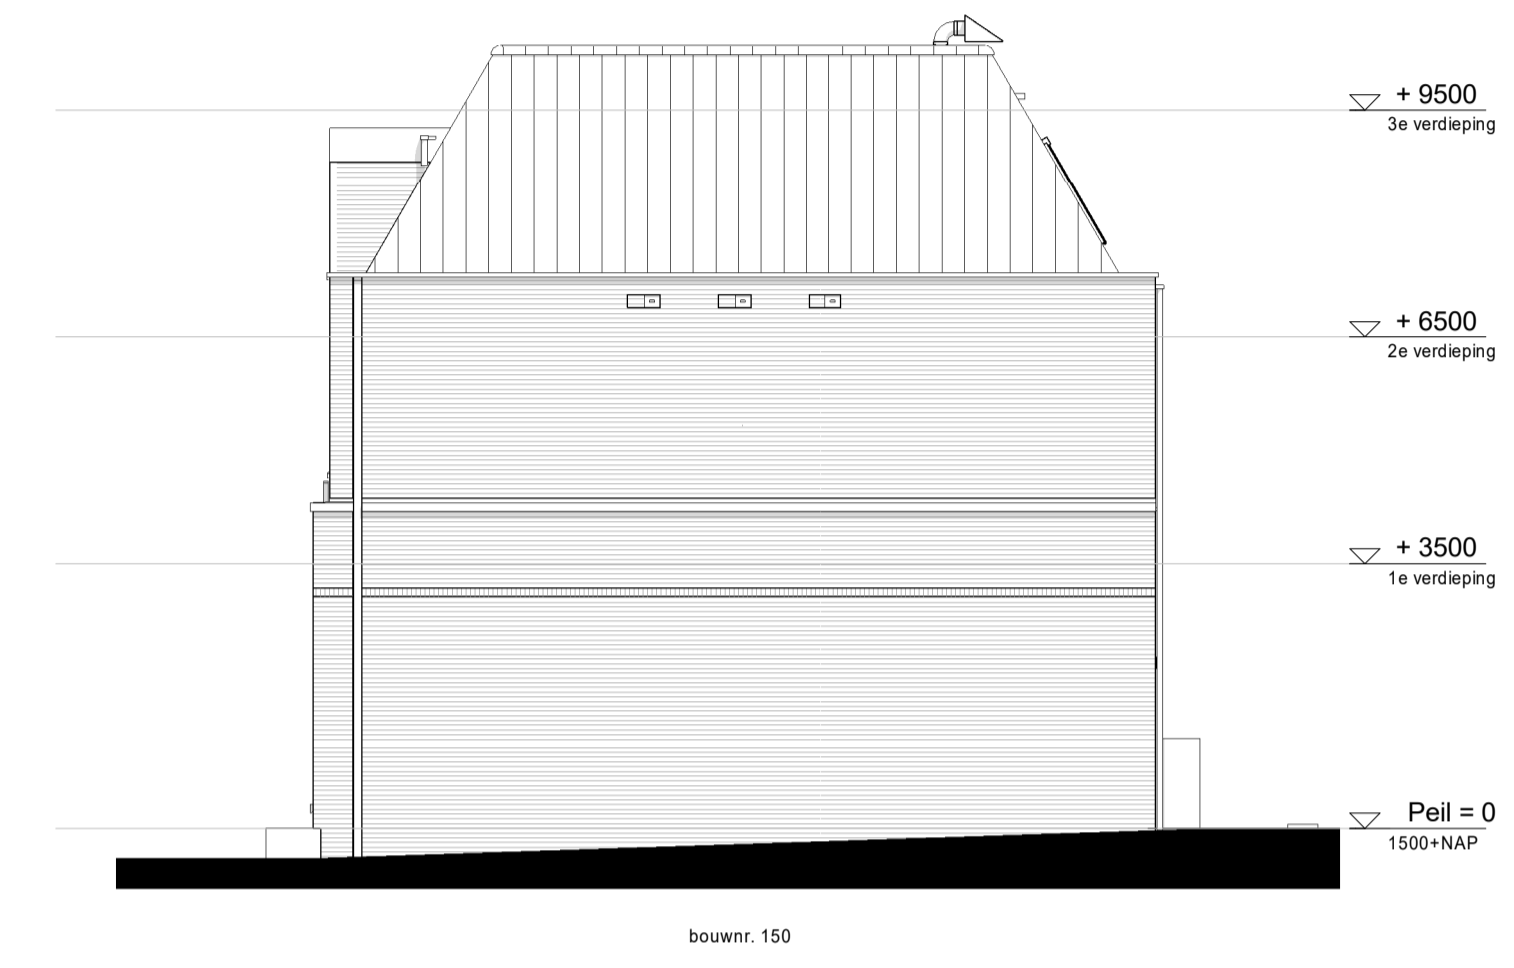


rechtgevel



achtergevel

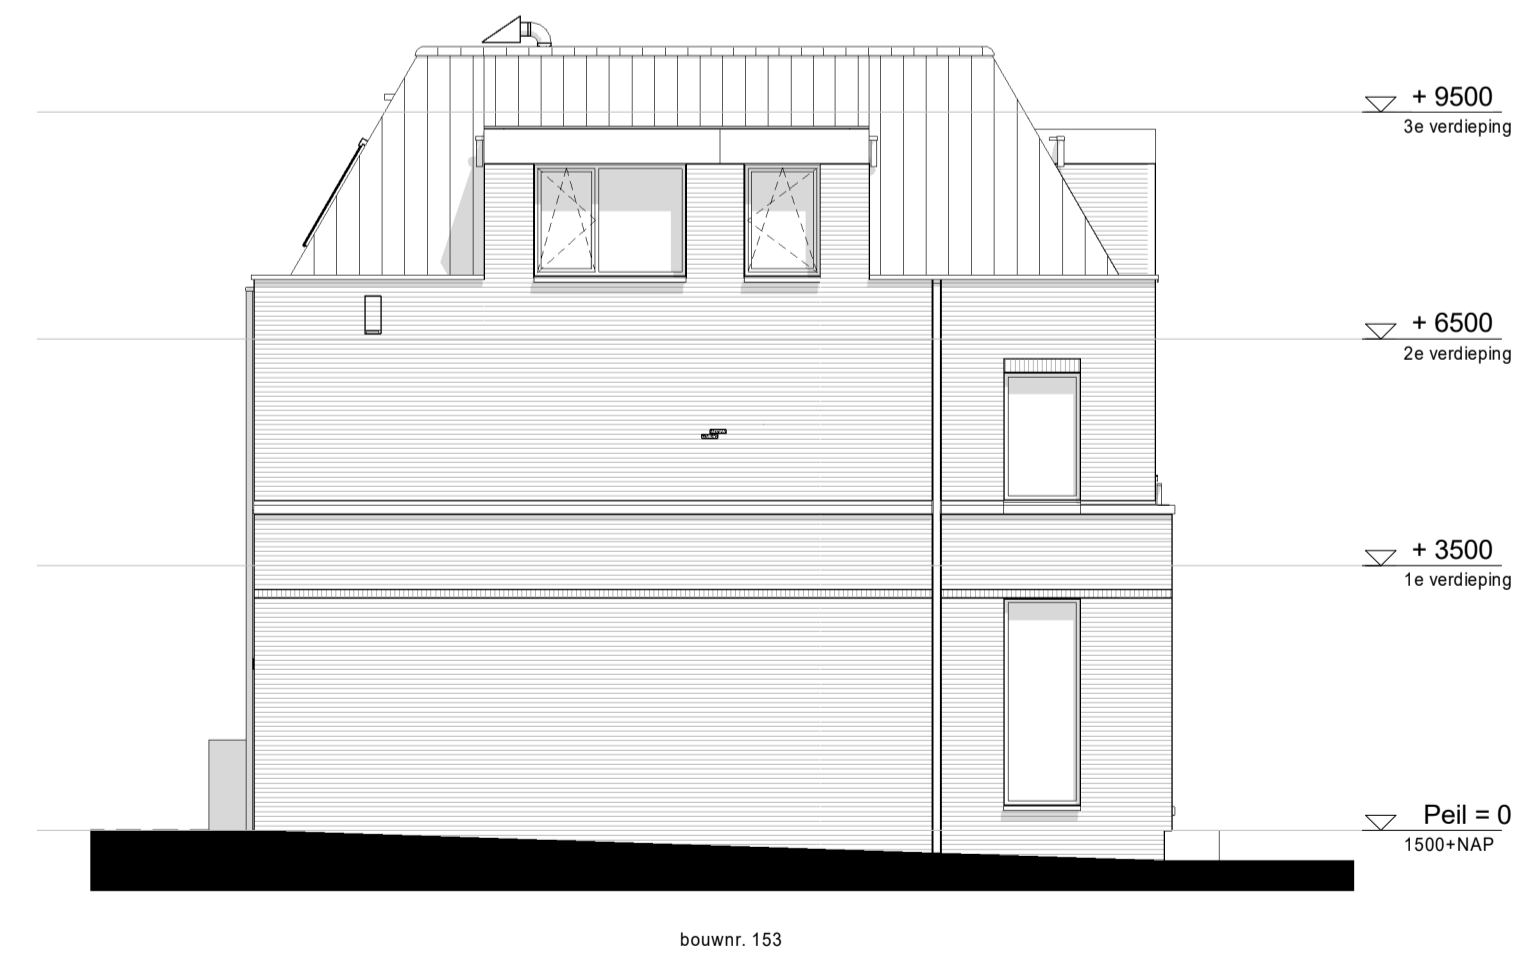

linkergevel

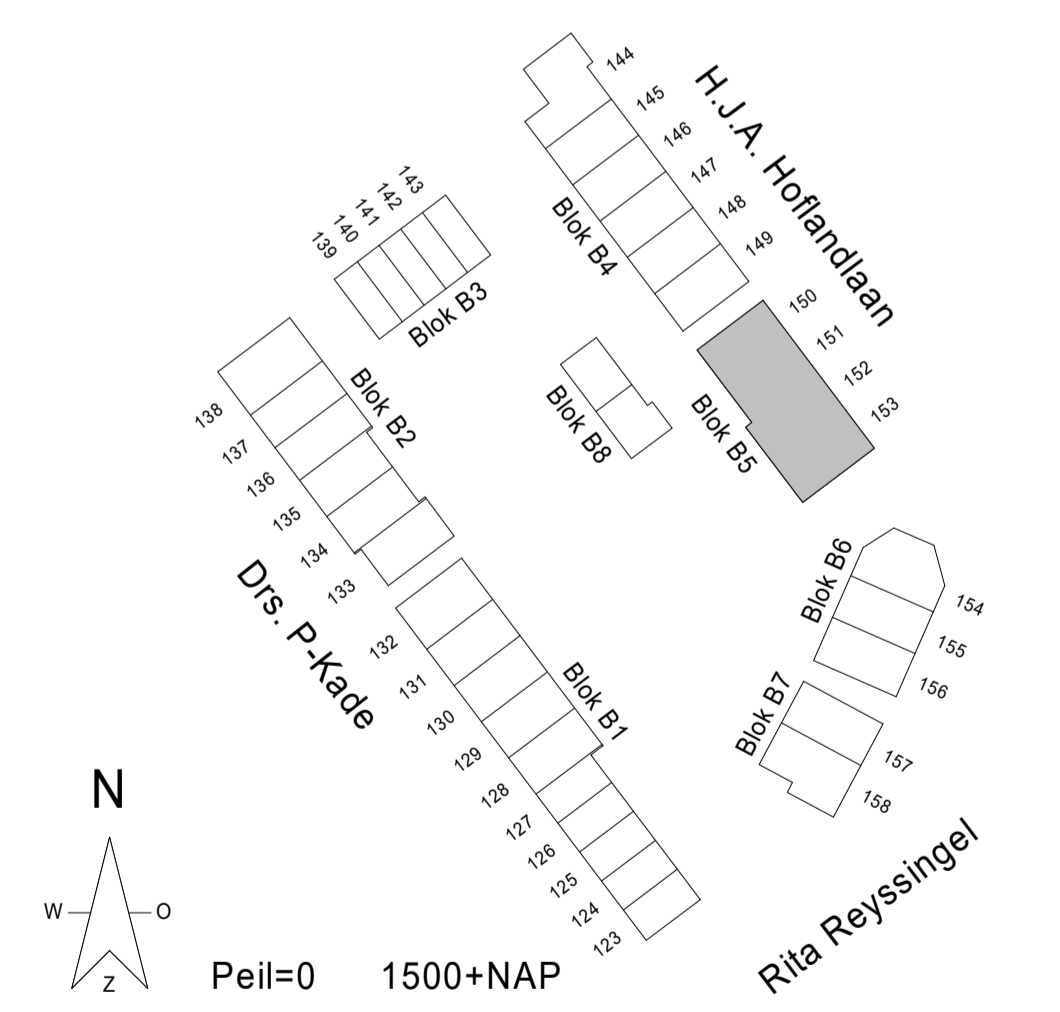

Kleuren en materialen zijn indicatief, materiaal en afwerking cf. technische omschrijving en technische uitwerking E&W installatie zijn indicatief weergegeven, zie tevens de technische omschrijving

project:

**NIEUW**  
**KRALINGEN**

betreft:  
geveelaanzichten B5

fase:	datum:	schaal:	formaat:
KAO	23-08-2022	1:100	A1+
projectnummer:	tekeningnummer:		
12718	B9.B5.200		