





voorgevel




linkergevel

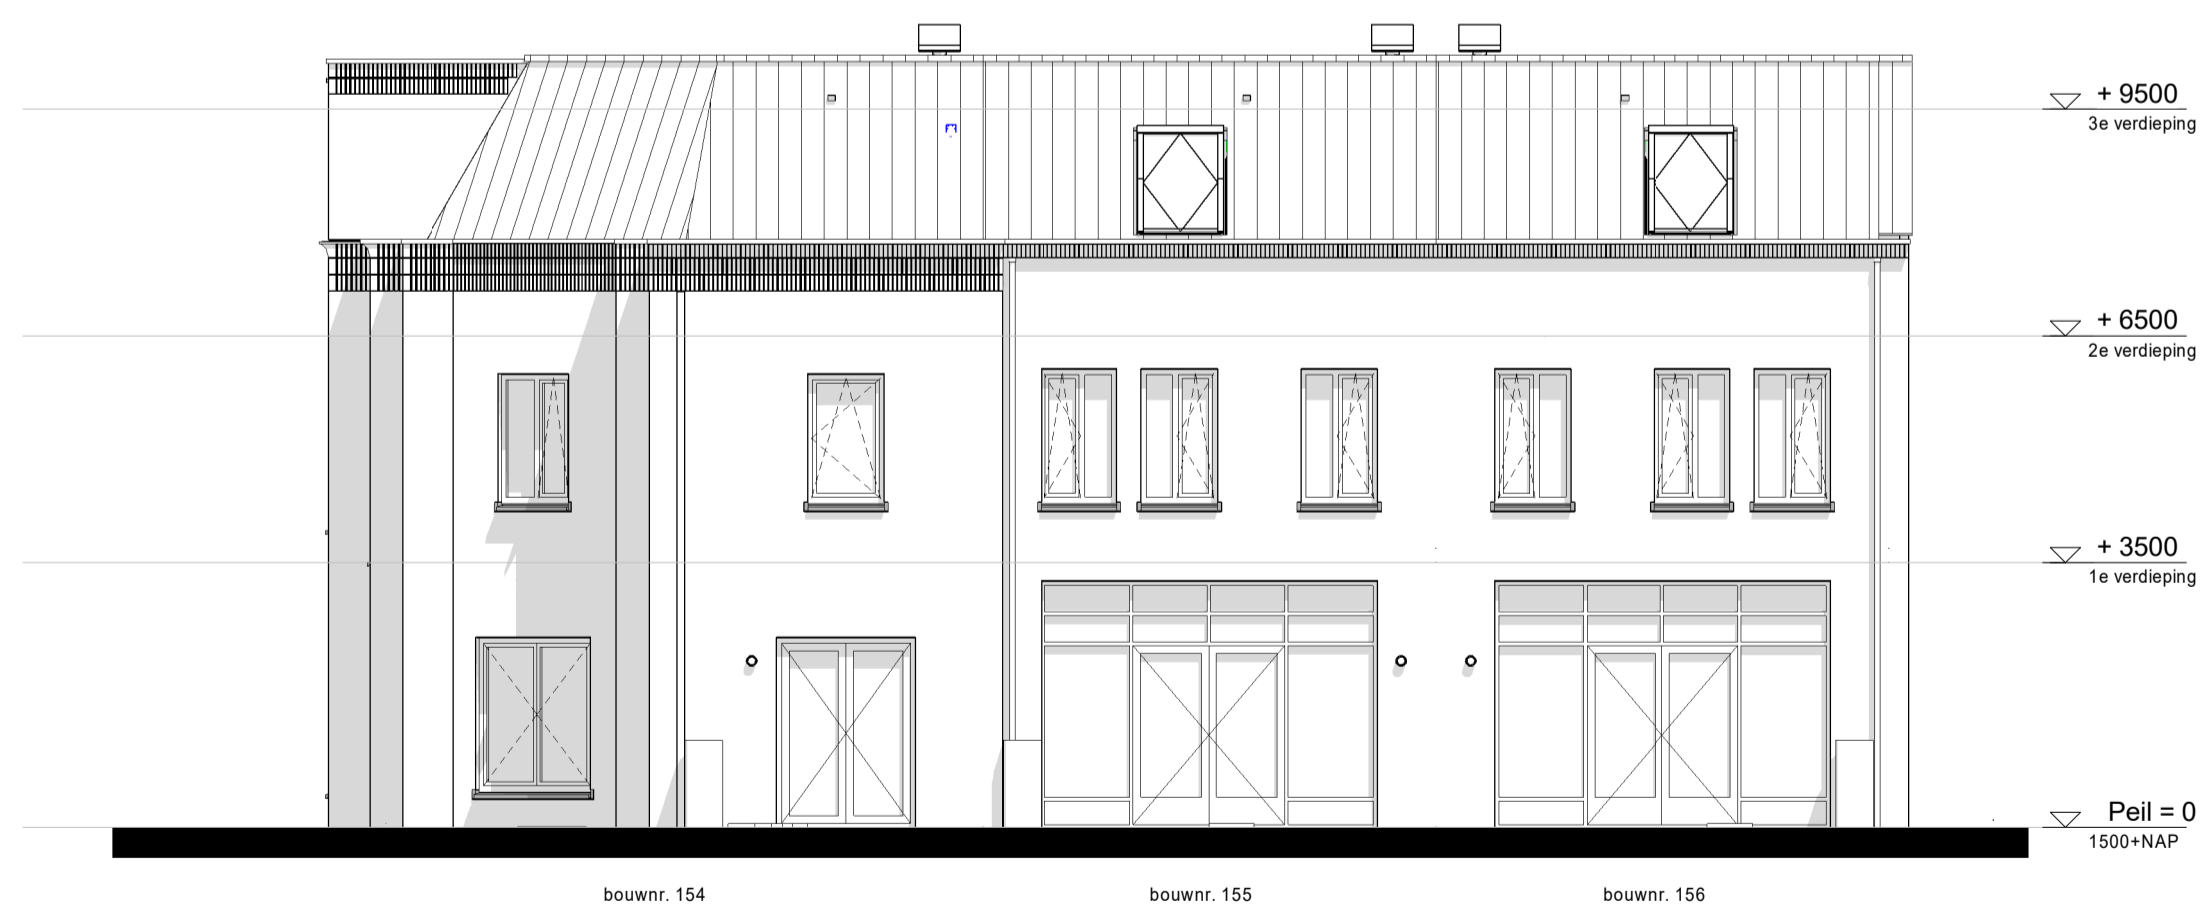

achtergevel

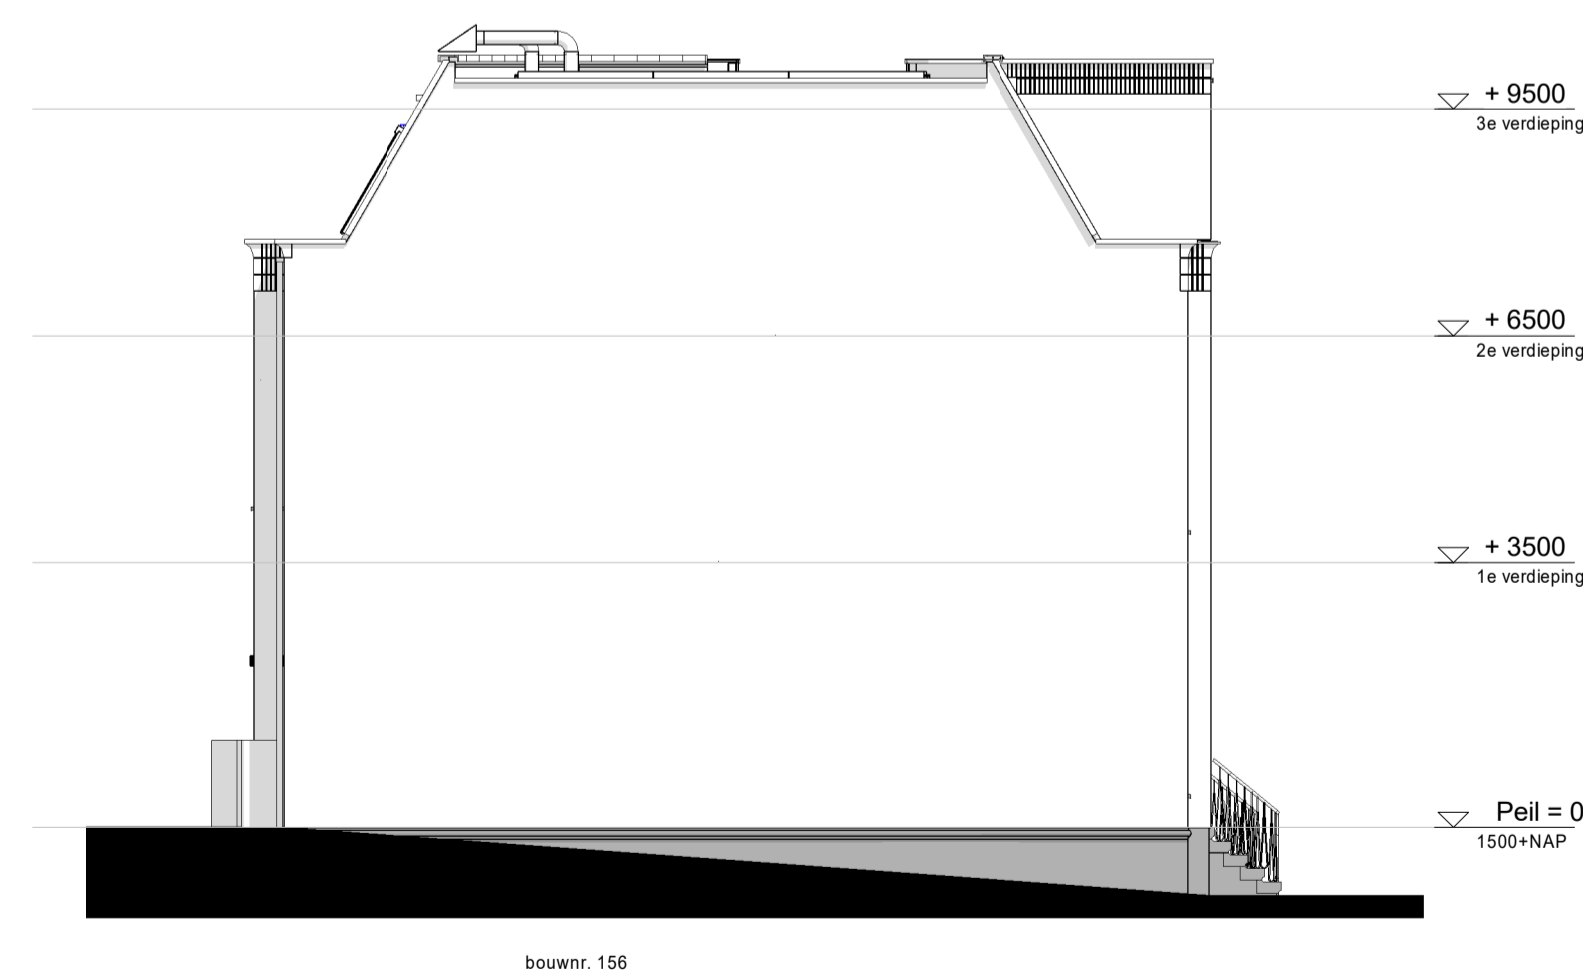

rechtergevel

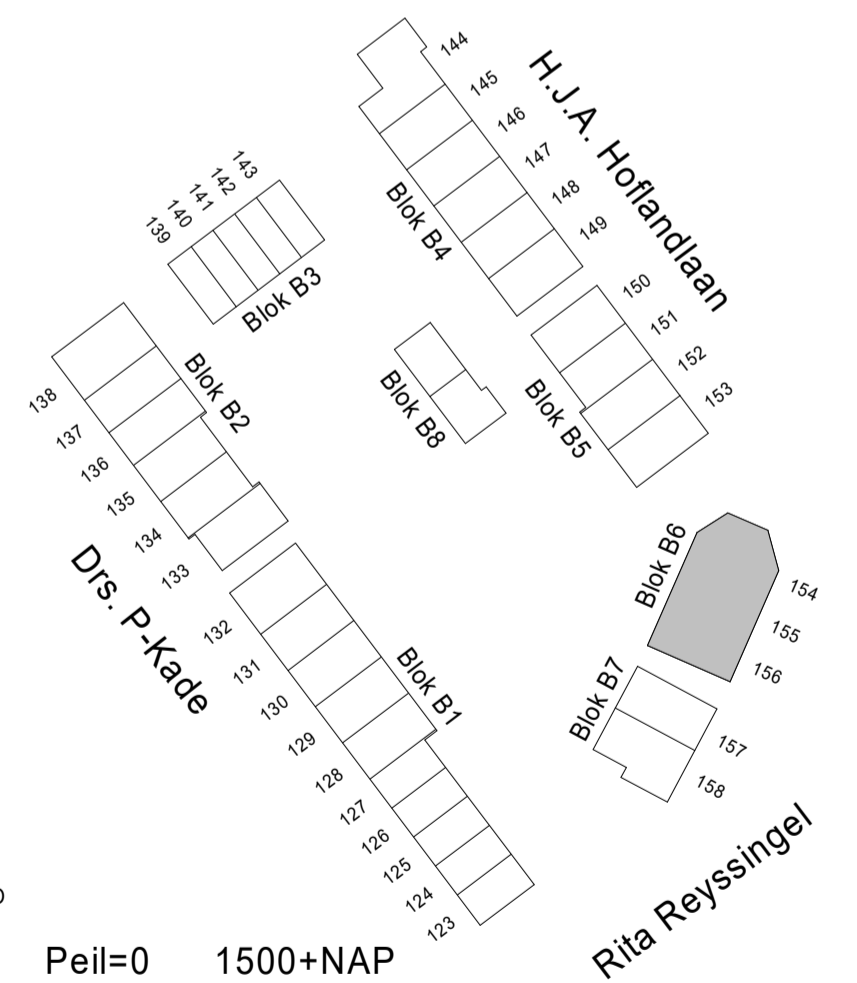

Kleuren en materialen zijn indicatief, materiaal en afwerking cf. technische omschrijving en technische uitwerking
E&W installatie zijn indicatief weergegeven, zie tevens de technische omschrijving

project:

**NIEUW
KRALINGEN**

betreft:

gevelaanzichten B6

fase:

KAO

datum:

23-08-2022

schaal:

1:100

formaat:

A1+

projectnummer:

12718

tekeningnummer:

B9.B6.200