



voorgevel




rechtergevel



achtergevel



linkergevel

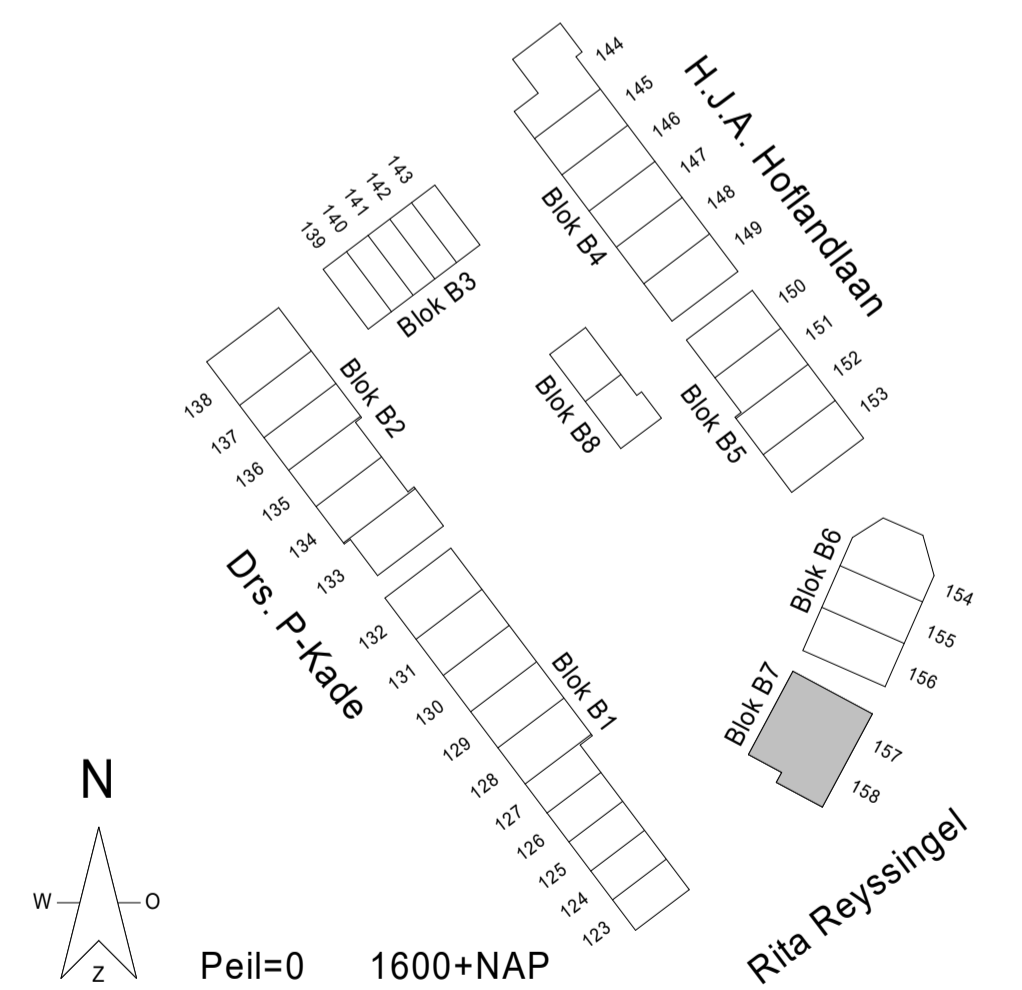

Kleuren en materialen zijn indicatief, materiaal en afwerking
cf. technische omschrijving en technische uitwerking
E&W installatie zijn indicatief weergegeven, zie tevens de
technische omschrijving

project:

**NIEUW
KRALINGEN**

betreft:

gevelaanzichten B7

fase:

KAO

datum:

23-08-2022

schaal:

1:100

formaat:

A1+

projectnummer:

12718

tekeningnummer:

B9.B7.200