


Voorgevel

- Optie dakraam voorgevel 50x90cm, niet mogelijk bij bnr. 128




Achtergevel

- Optie uitbouw over 2 bouwlagen (2,4m)
- Optie daklicht uitbouw
- Optie dakraam achtergevel 114x160cm

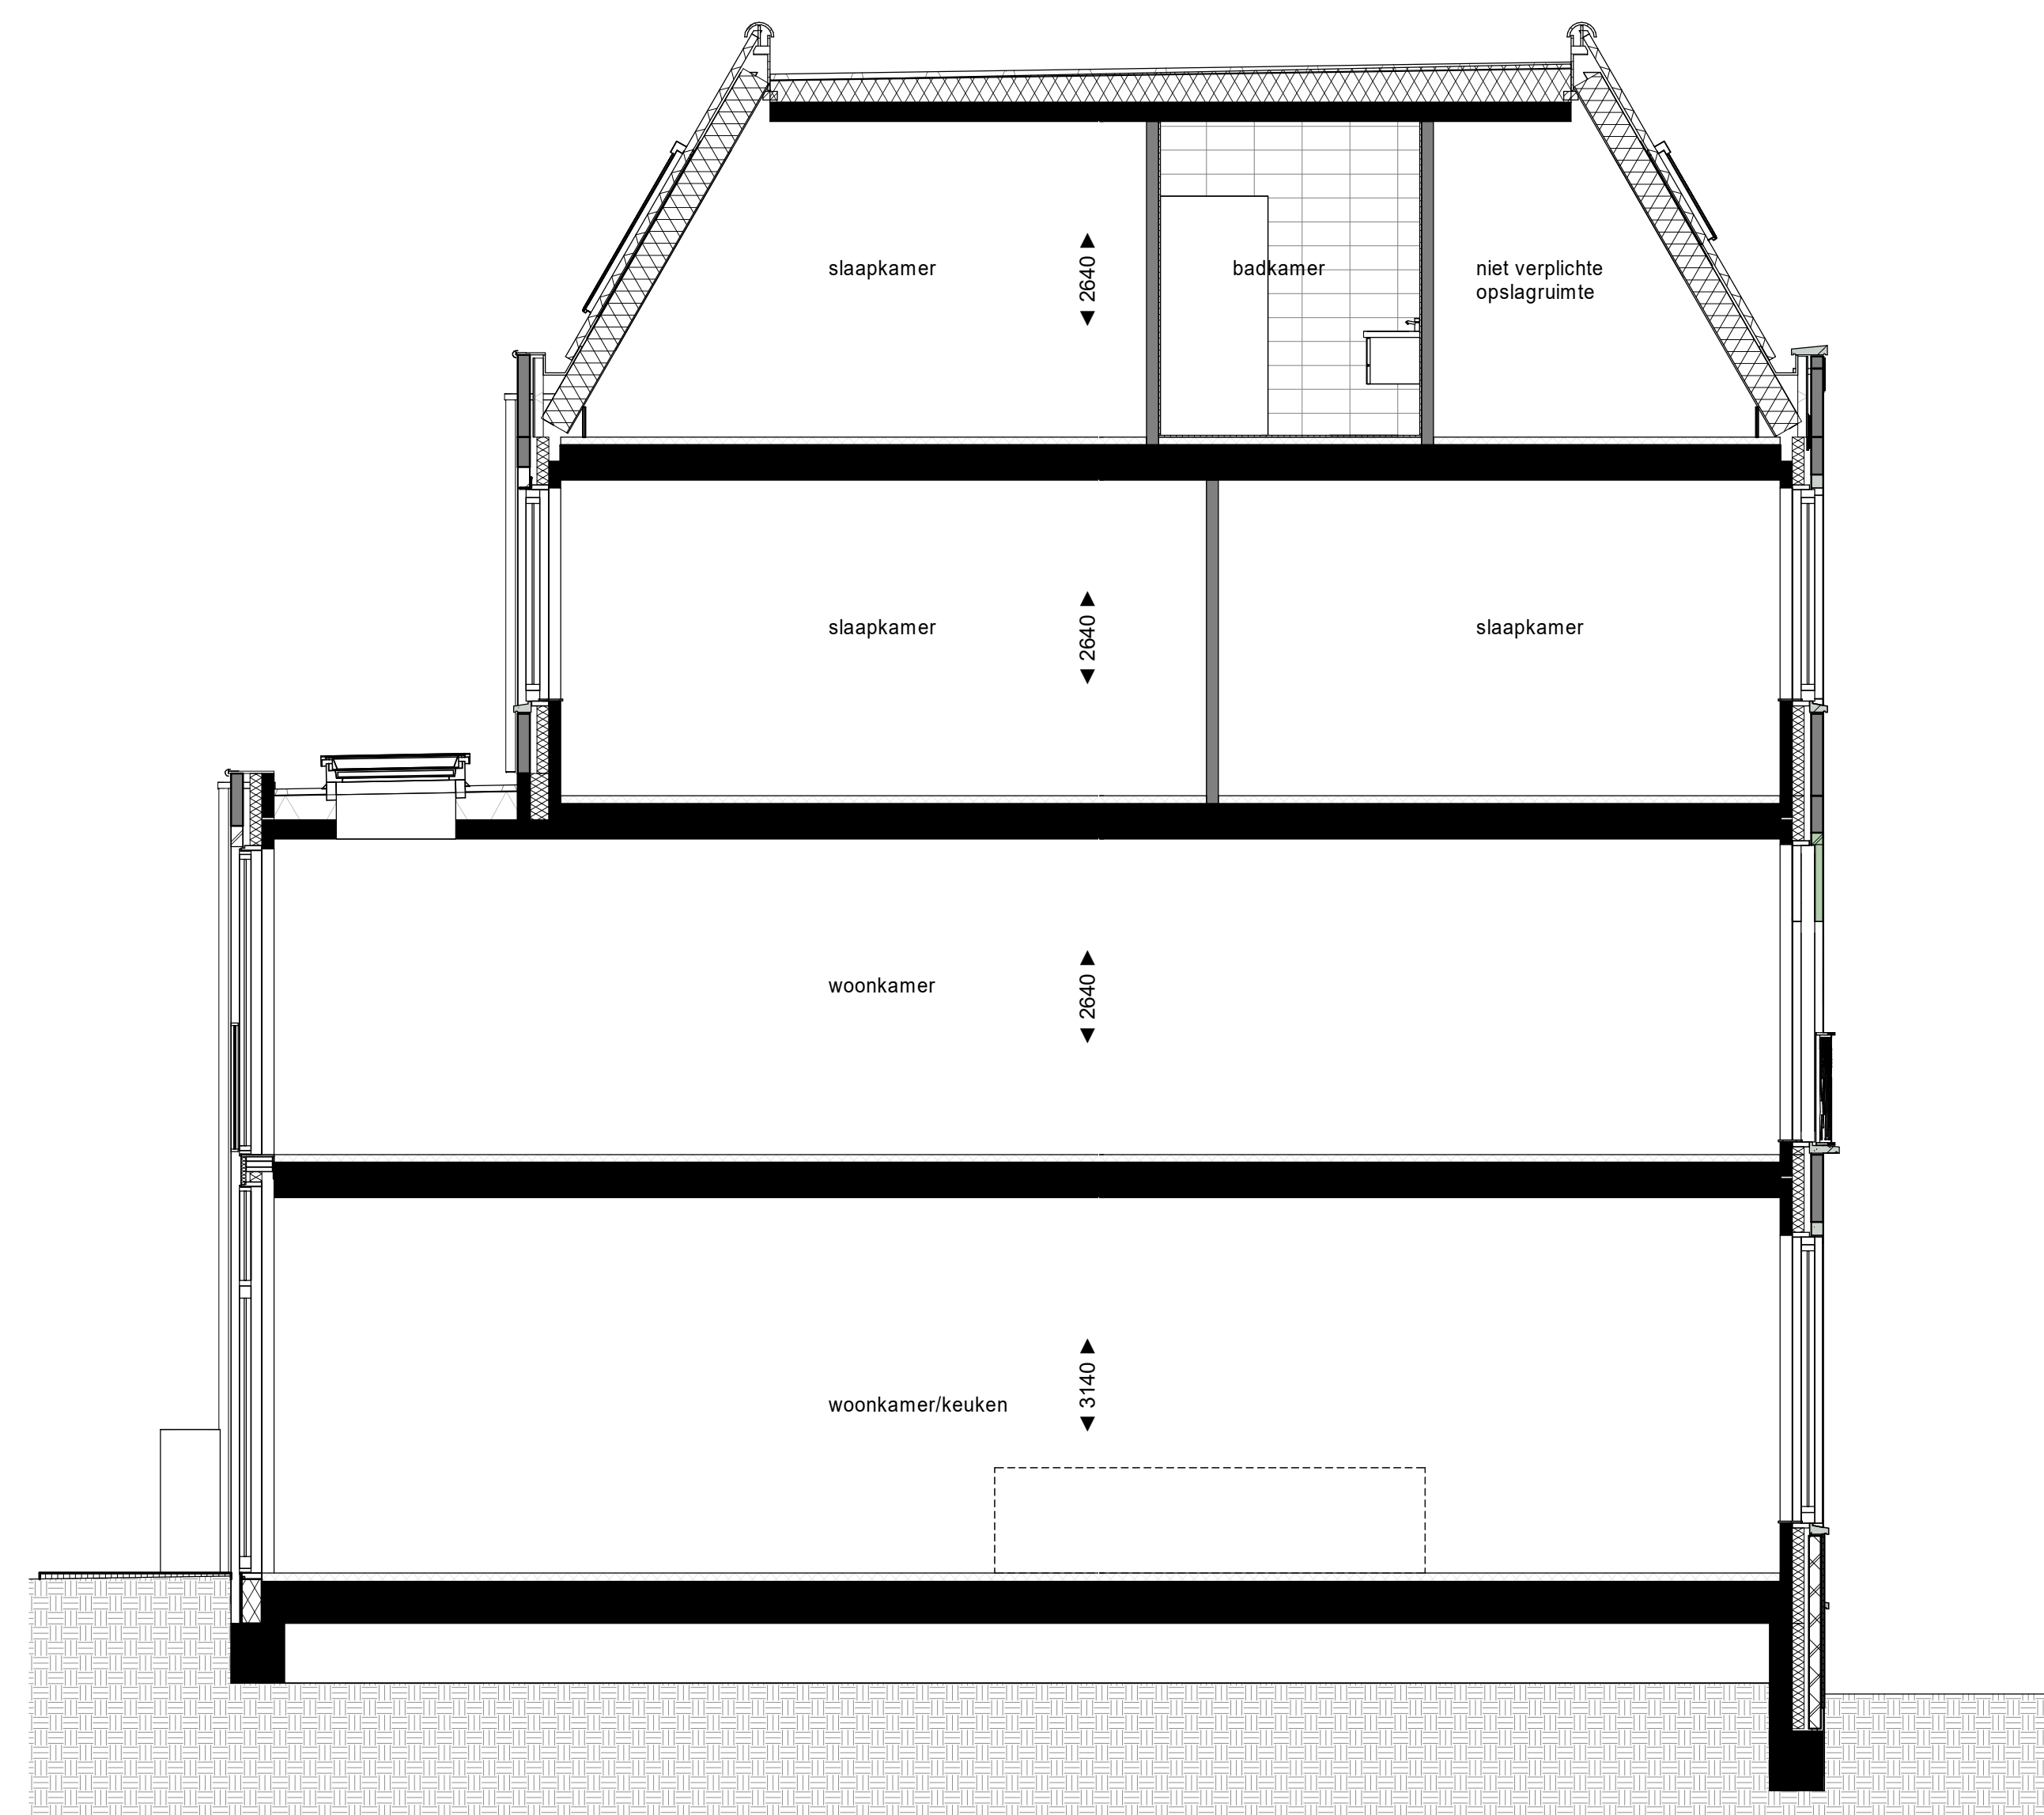


1e Verdieping

- Optie uitbouw over 2 bouwlagen (2,4m)
- Optie daklicht uitbouw

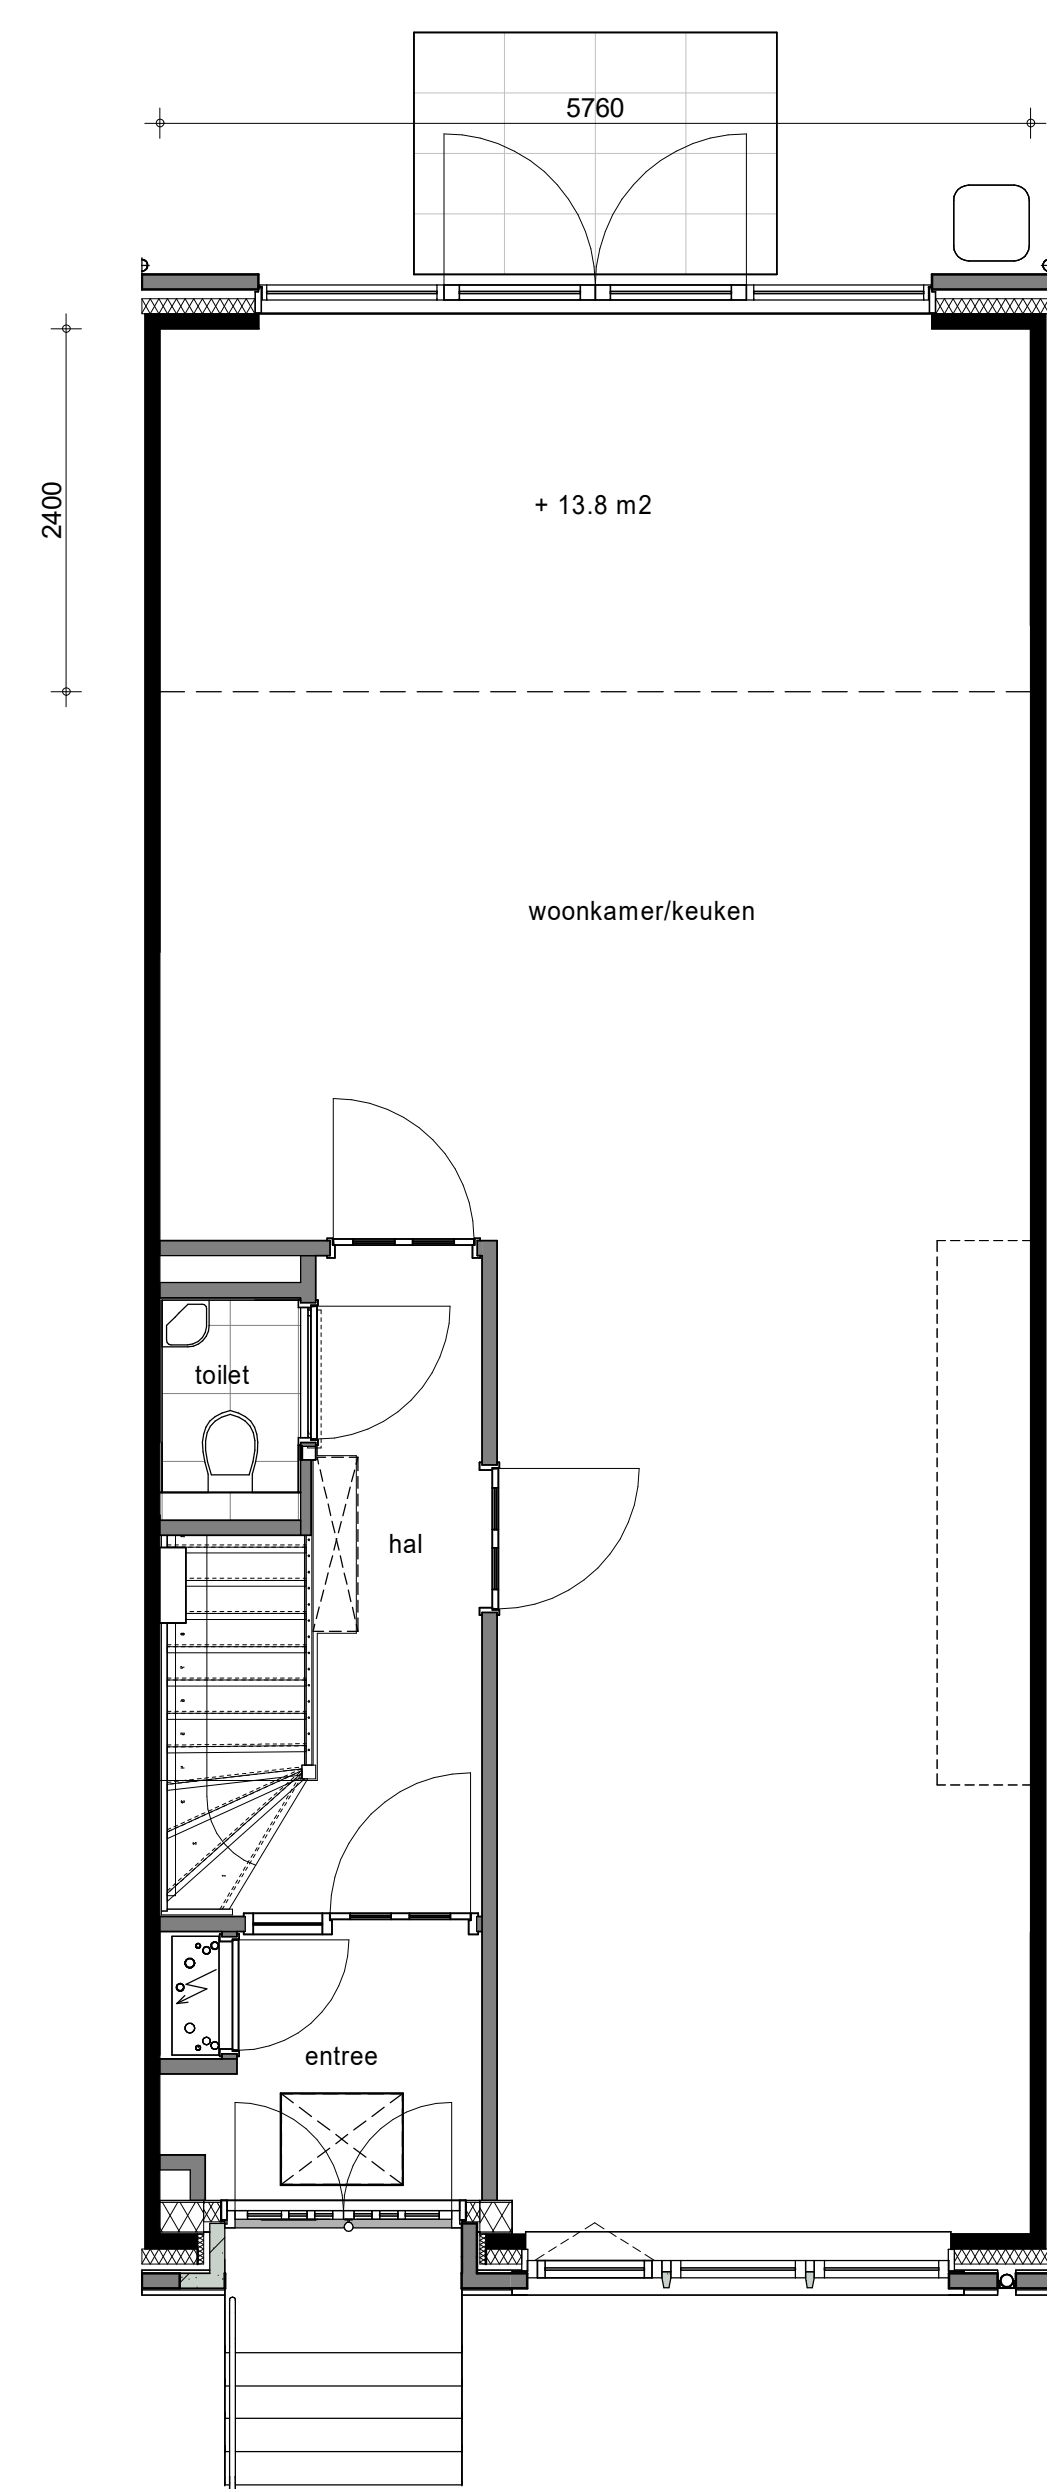


Begane Grond

- Optie uitbouw over 2 bouwlagen (2,4m)

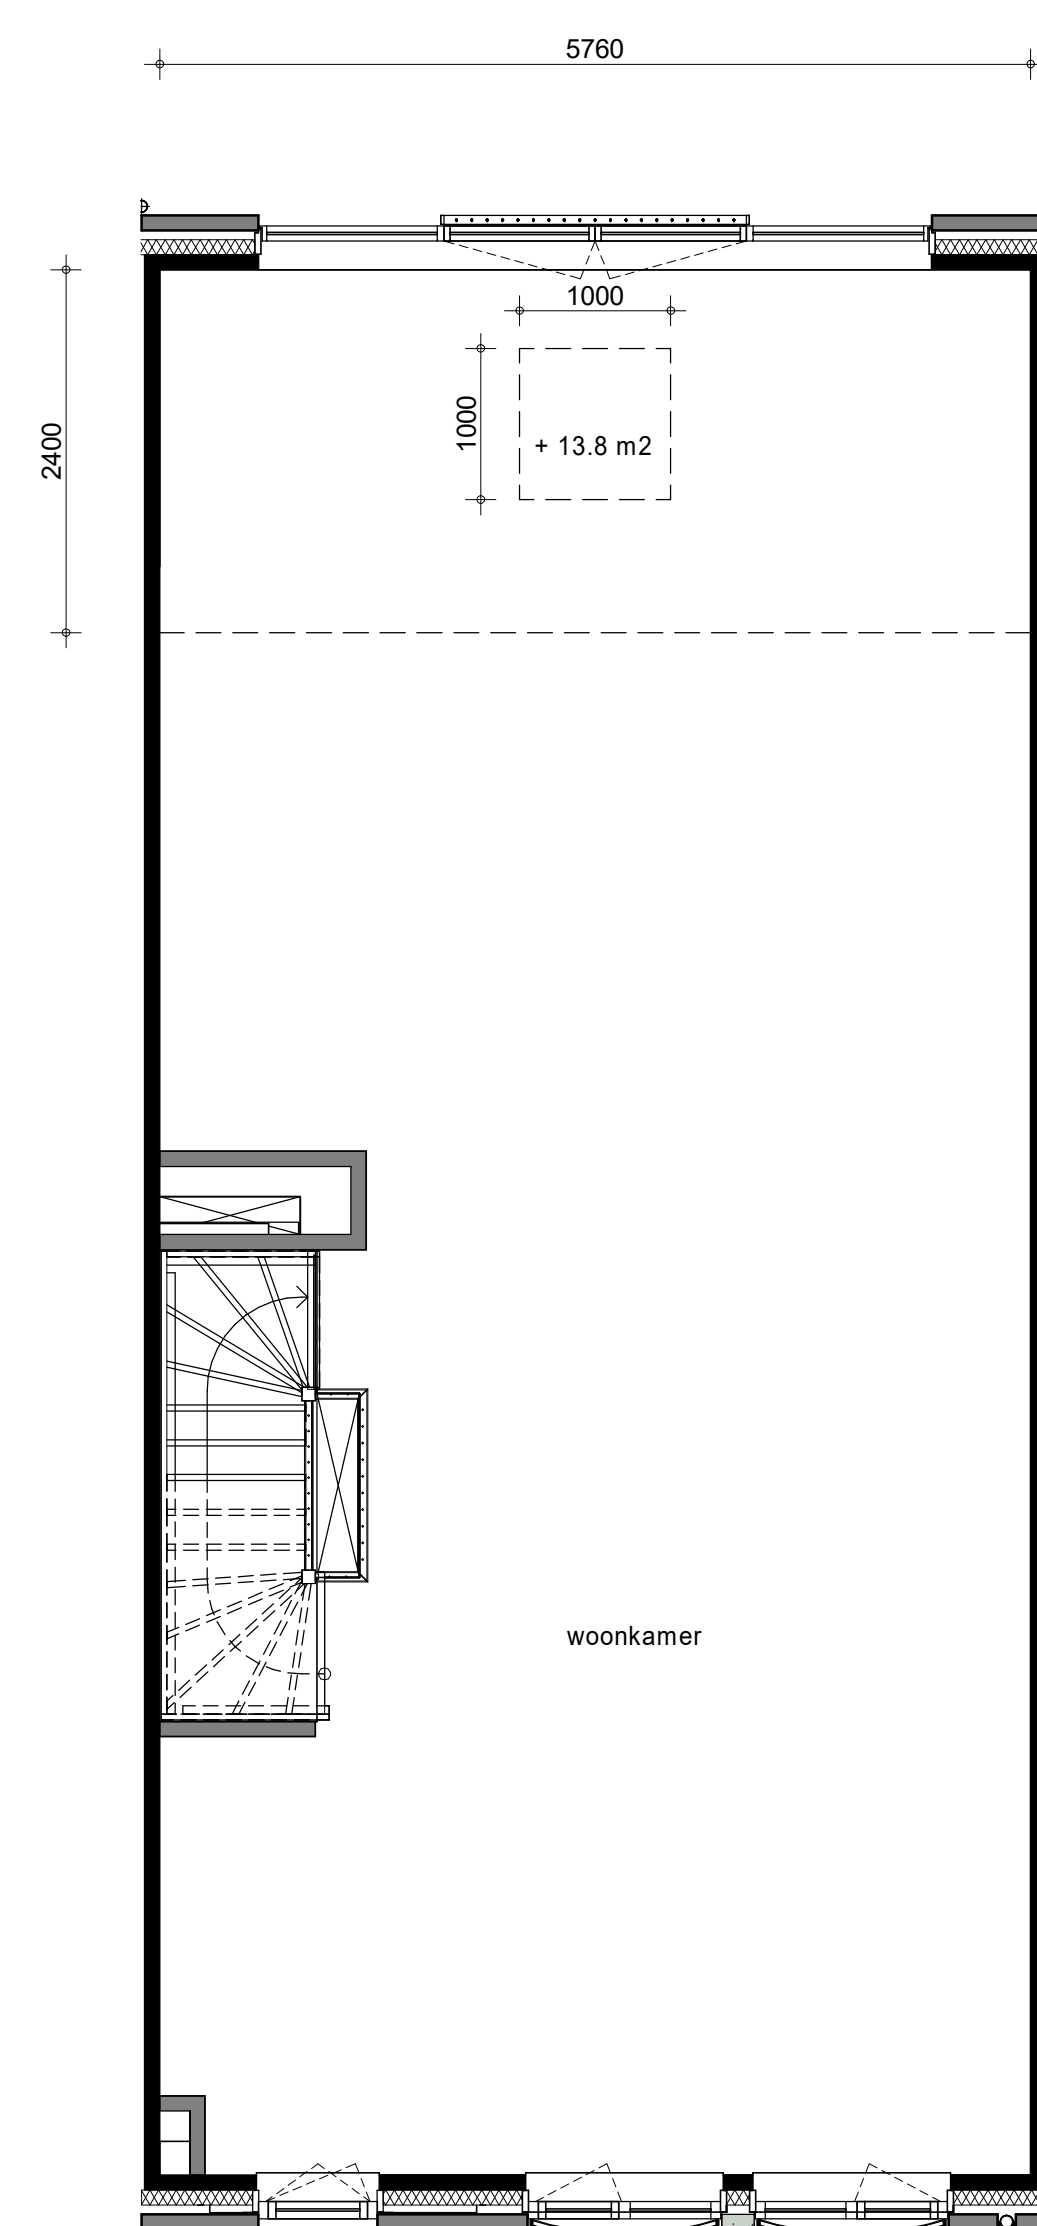


1e Verdieping

- Optie uitbouw over 2 bouwlagen (2,4m)

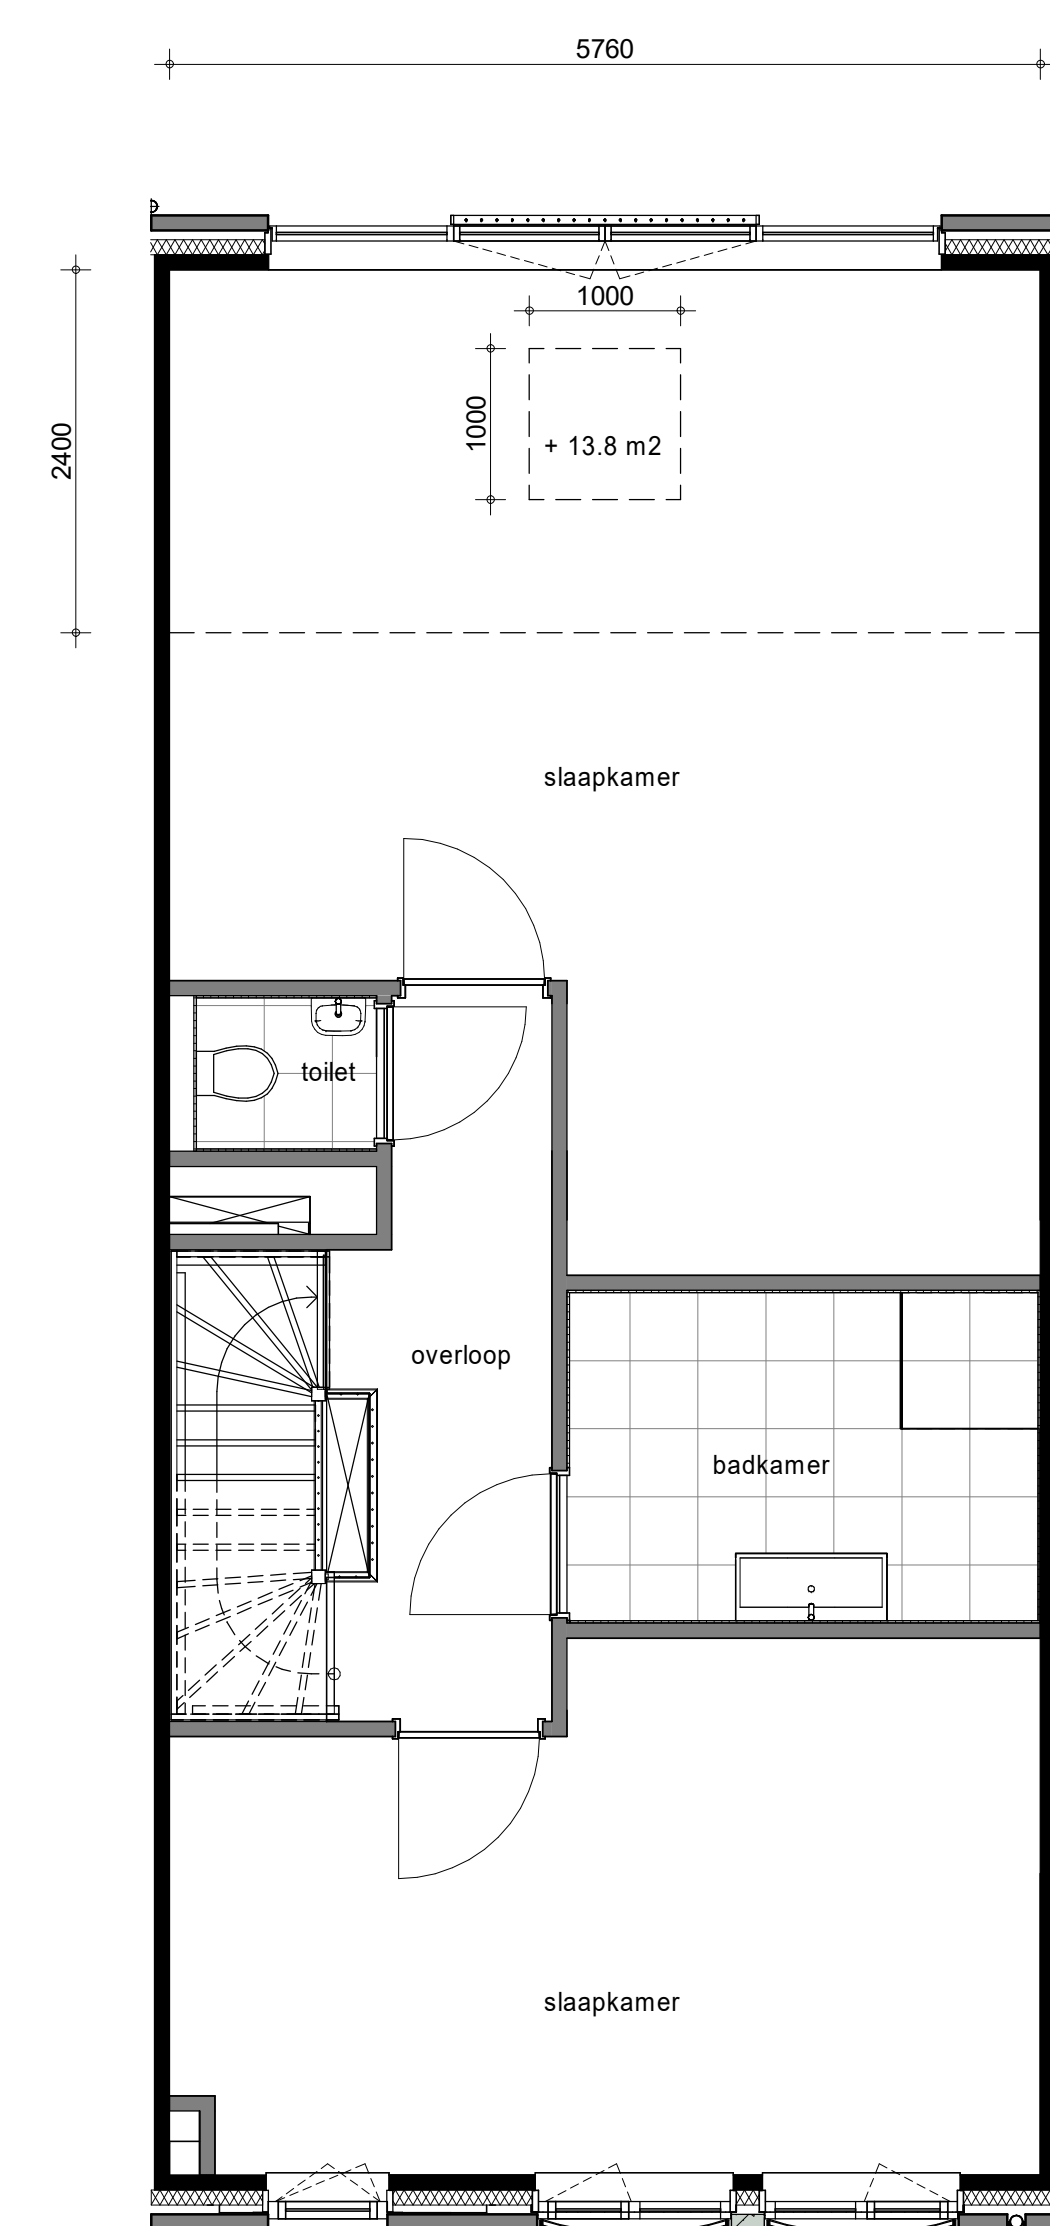


1e Verdieping

- Optie uitbouw over 2 bouwlagen (2,4m)
- Optie 1e Verdieping als slaapverdieping

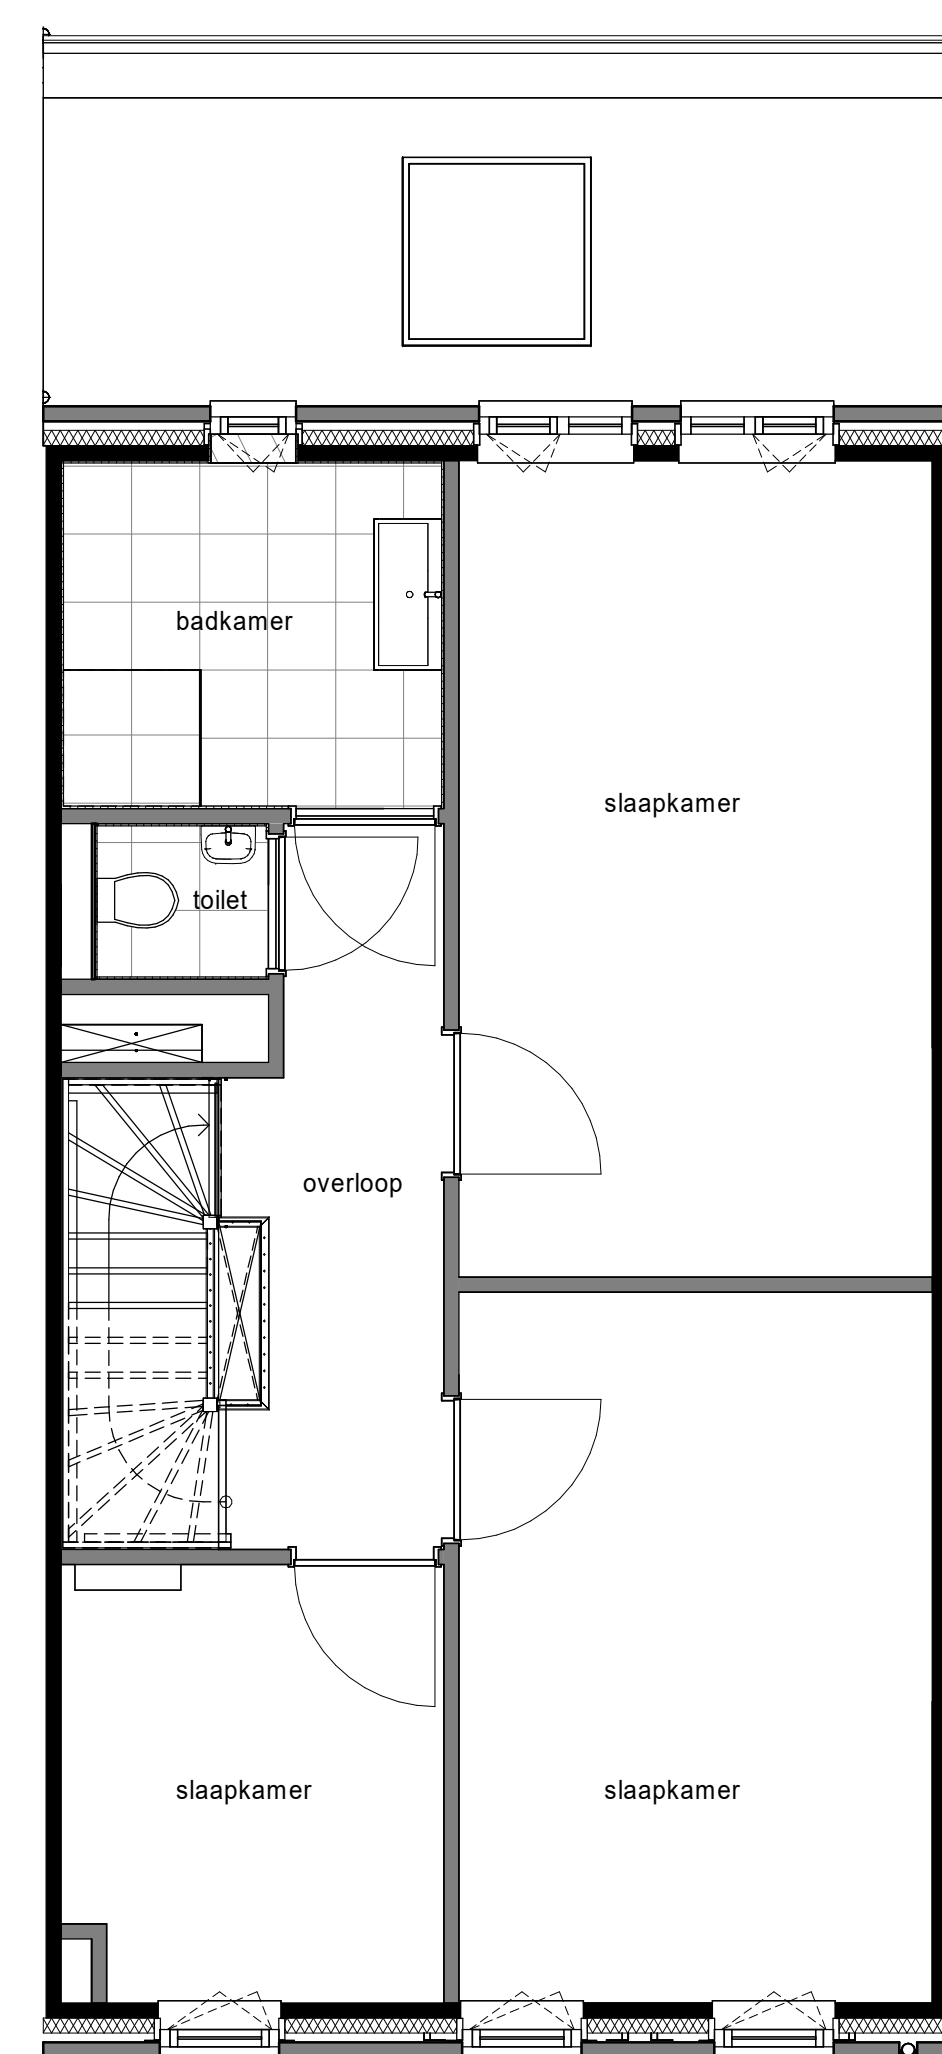

2e Verdieping

- Optie daklicht uitbouw
- Optie separaat toilet

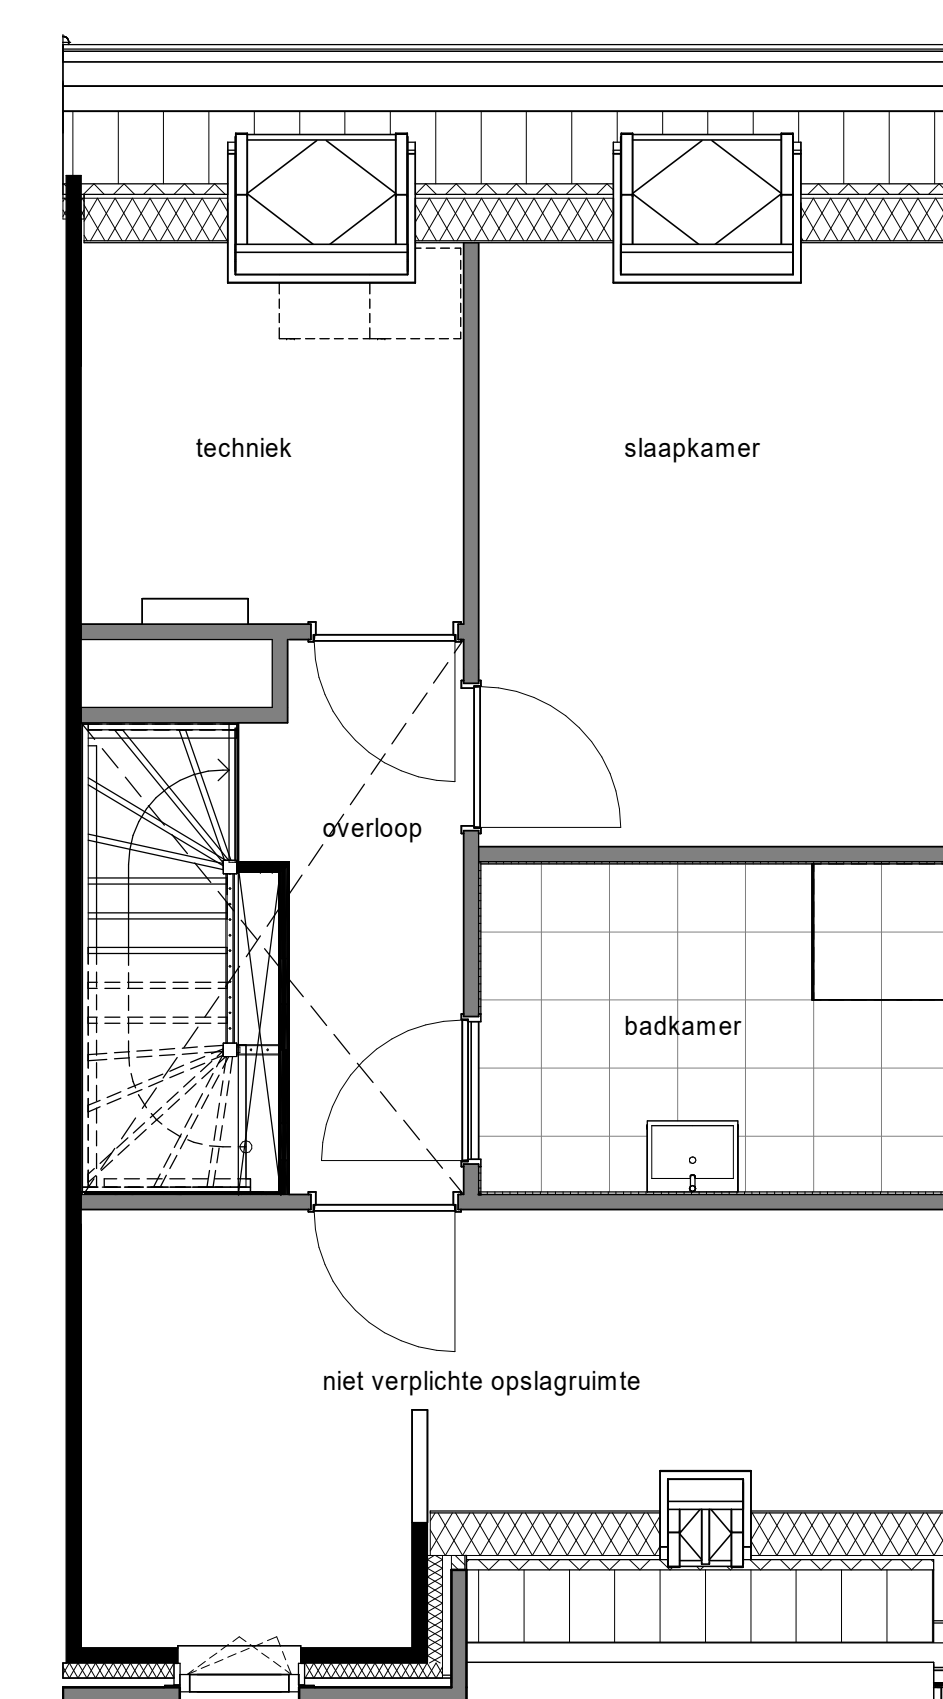

3e Verdieping

- Optie dakraam achtergevel 114x160cm
- Optie afgesloten zolderruimte
- Optie dakraam voorgevel 50x90cm, niet mogelijk bij bnr. 128

getekend: bnr. 129 en 130
gespiegeld: bnr. 128 en 131

project:
NIEUW
KRALINGEN

best.:
Kopersopties
Herenhuis XL
bnr. 128 t/m bnr. 131

fase: KAO
datum: 23-08-2022
schaal: 1:50
formaat: A0
tekeningnummer:
12718
B9.952