





Achtergevel

- Optie uitbouw (2,4m)
- Optie daklicht uitbouw
- Optie extra kozijn achtergevel t.p.v. bovenste verdieping *

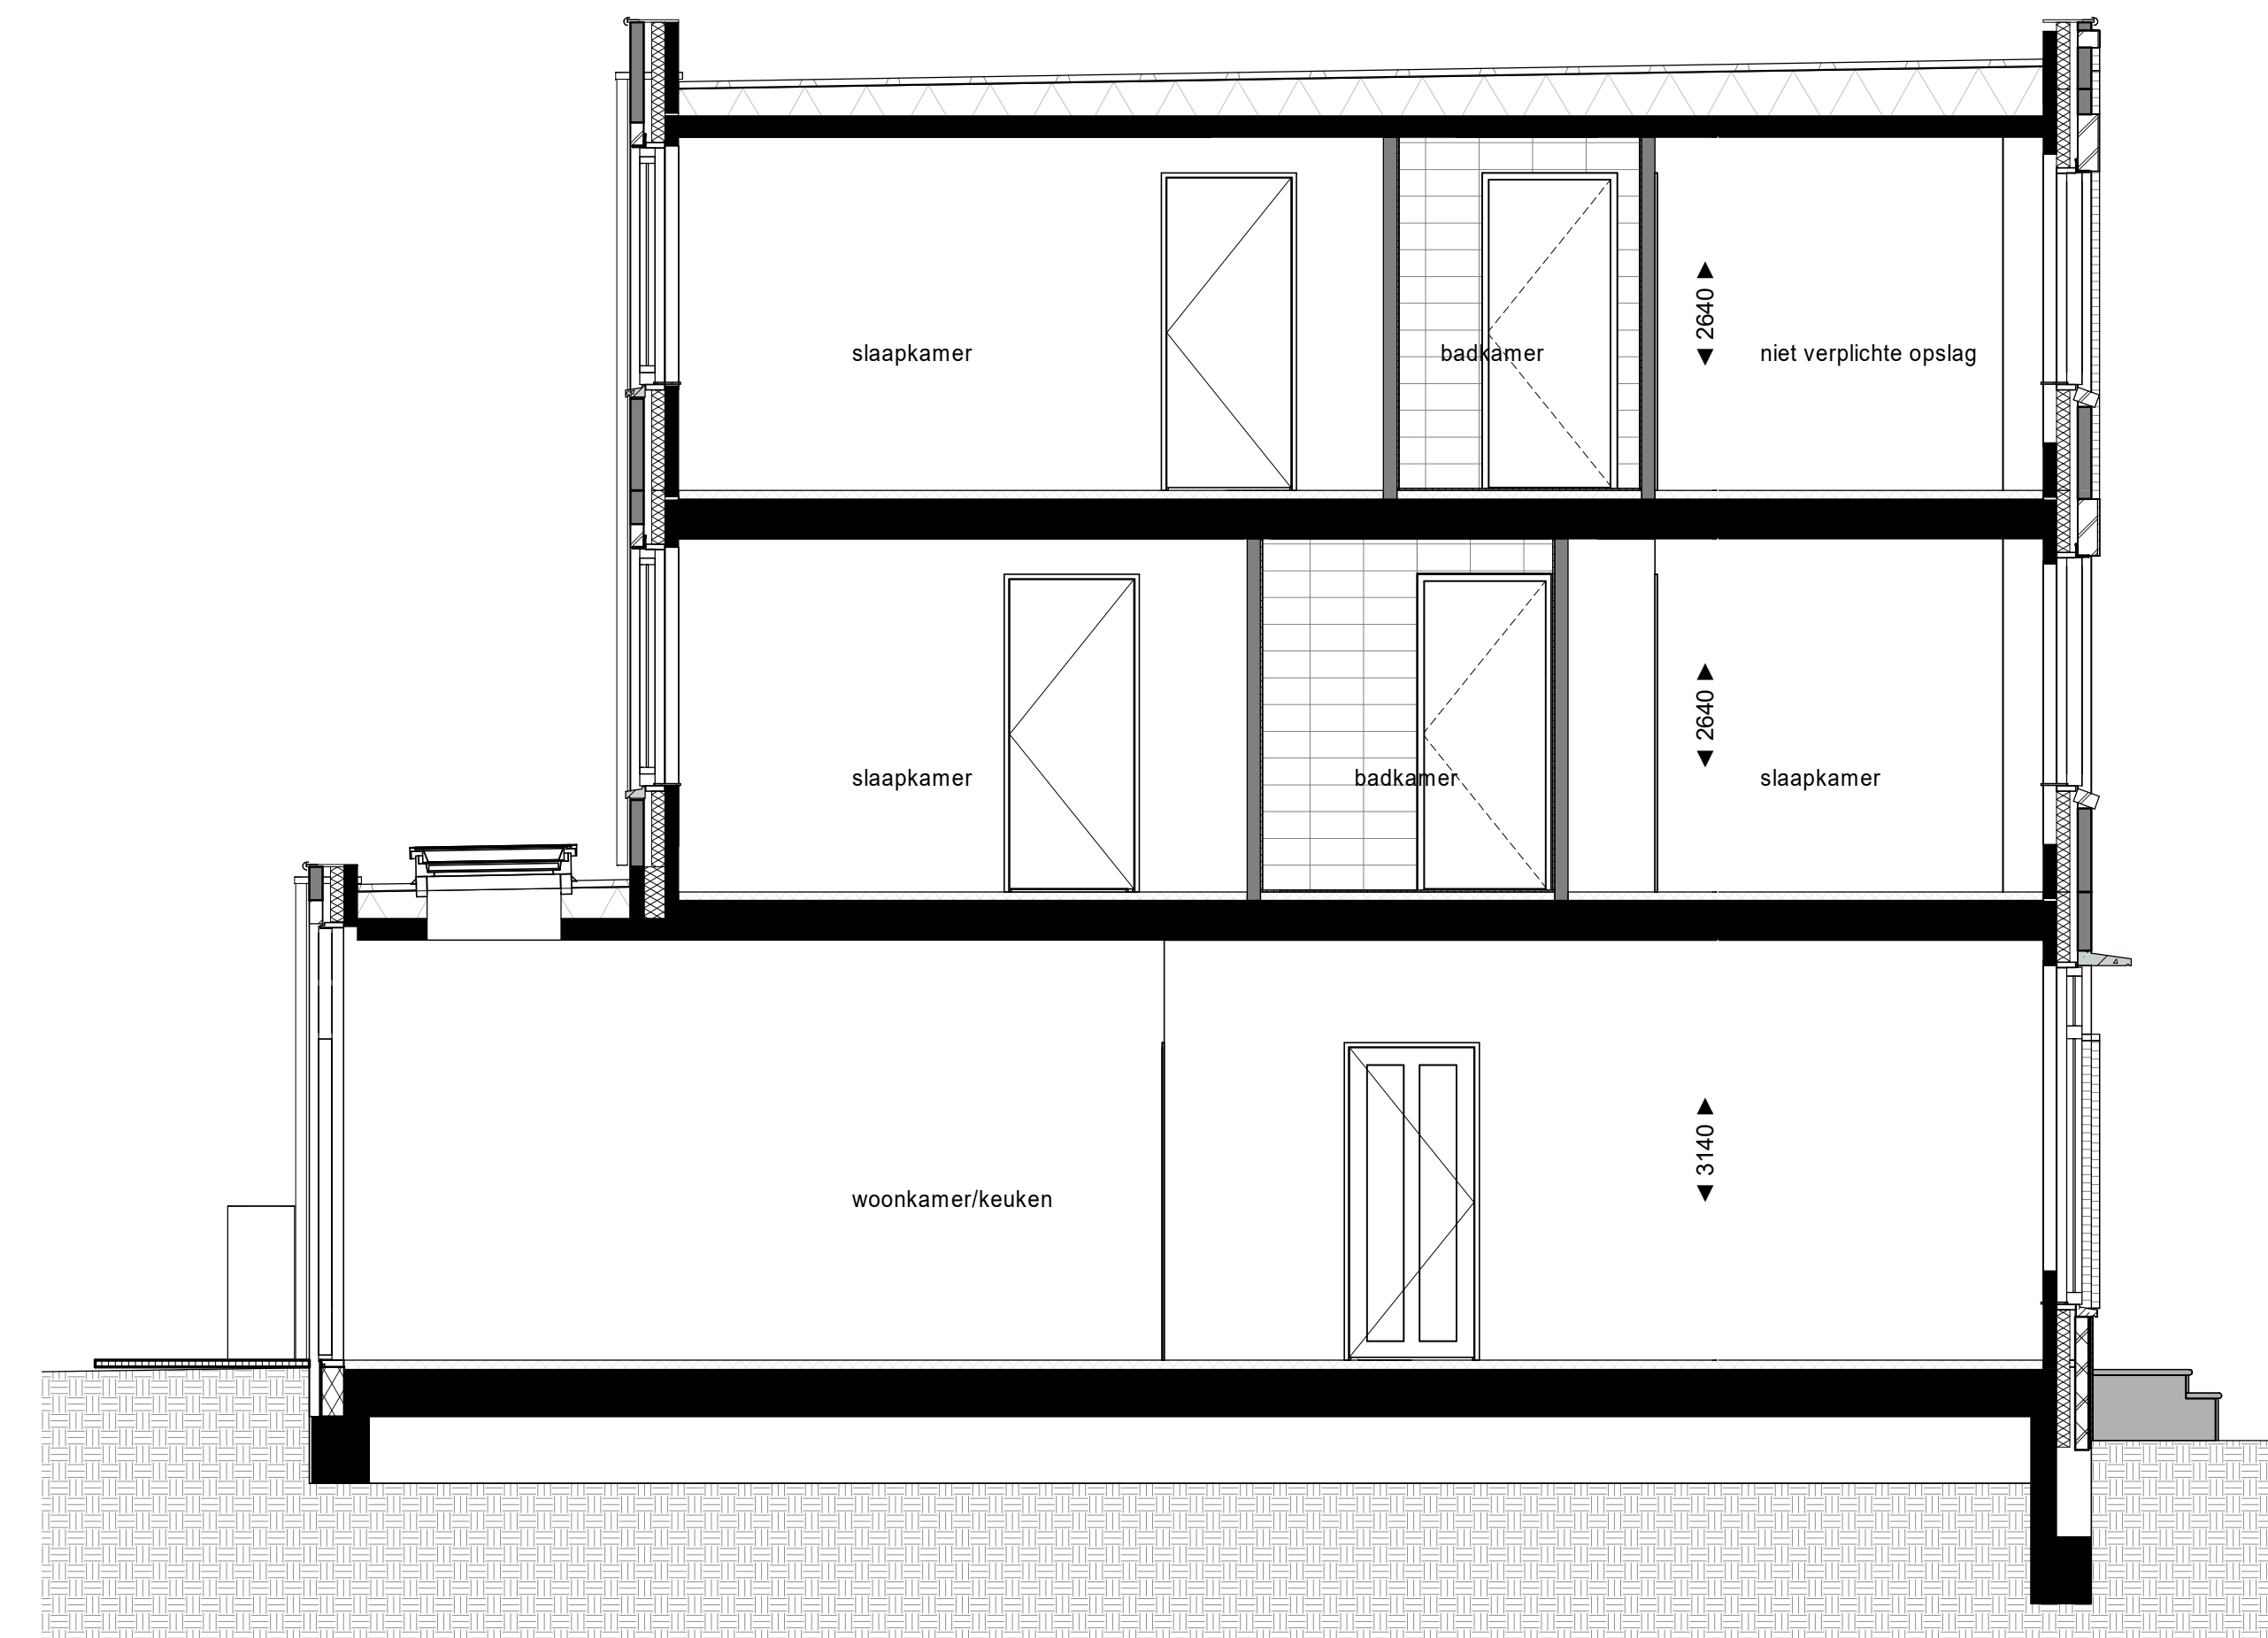


1e Verdieping

- Optie uitbouw (2,4m)
- Optie daklicht uitbouw
- Optie afgesloten zolderruimte

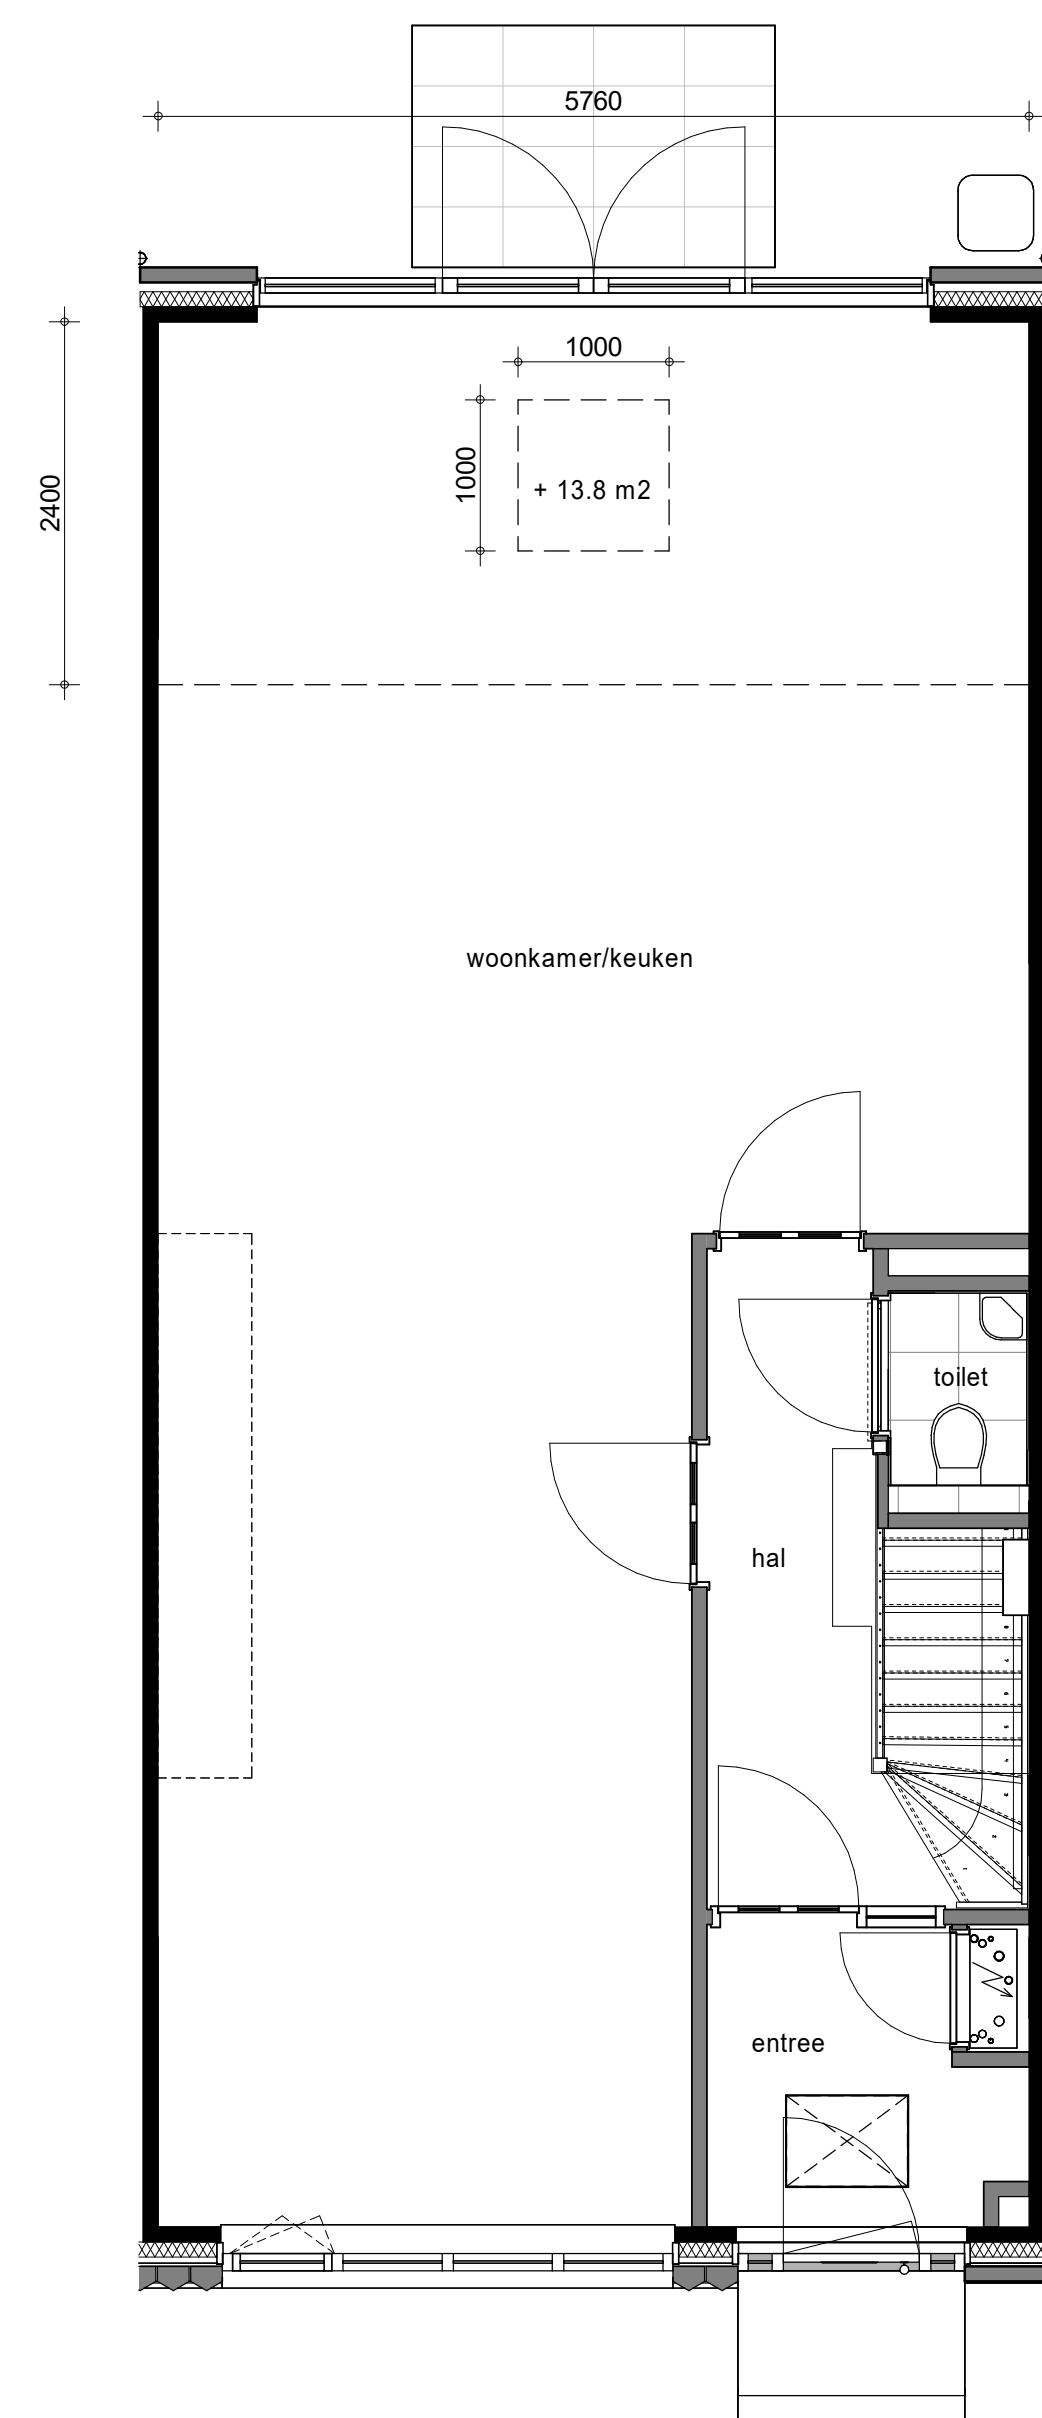


Begane Grond

- Optie uitbouw (2,4m)

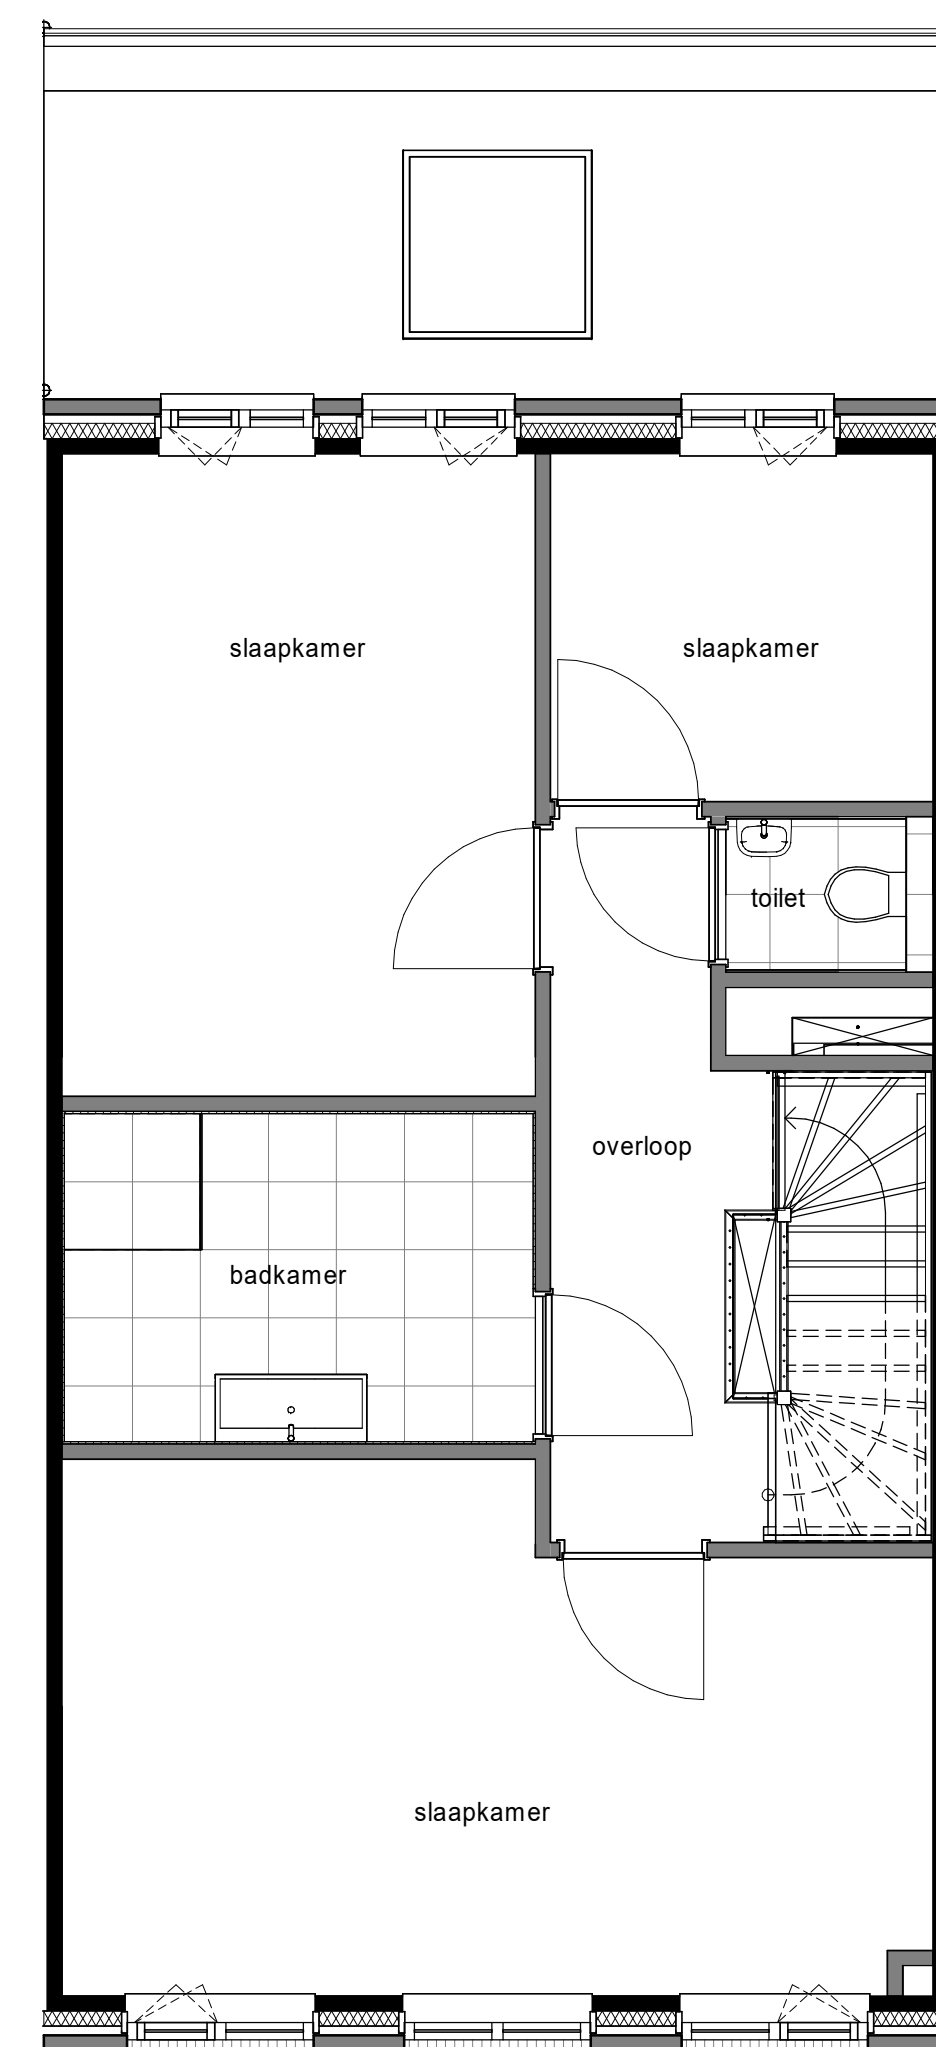

1e Verdieping

- Optie daklicht uitbouw

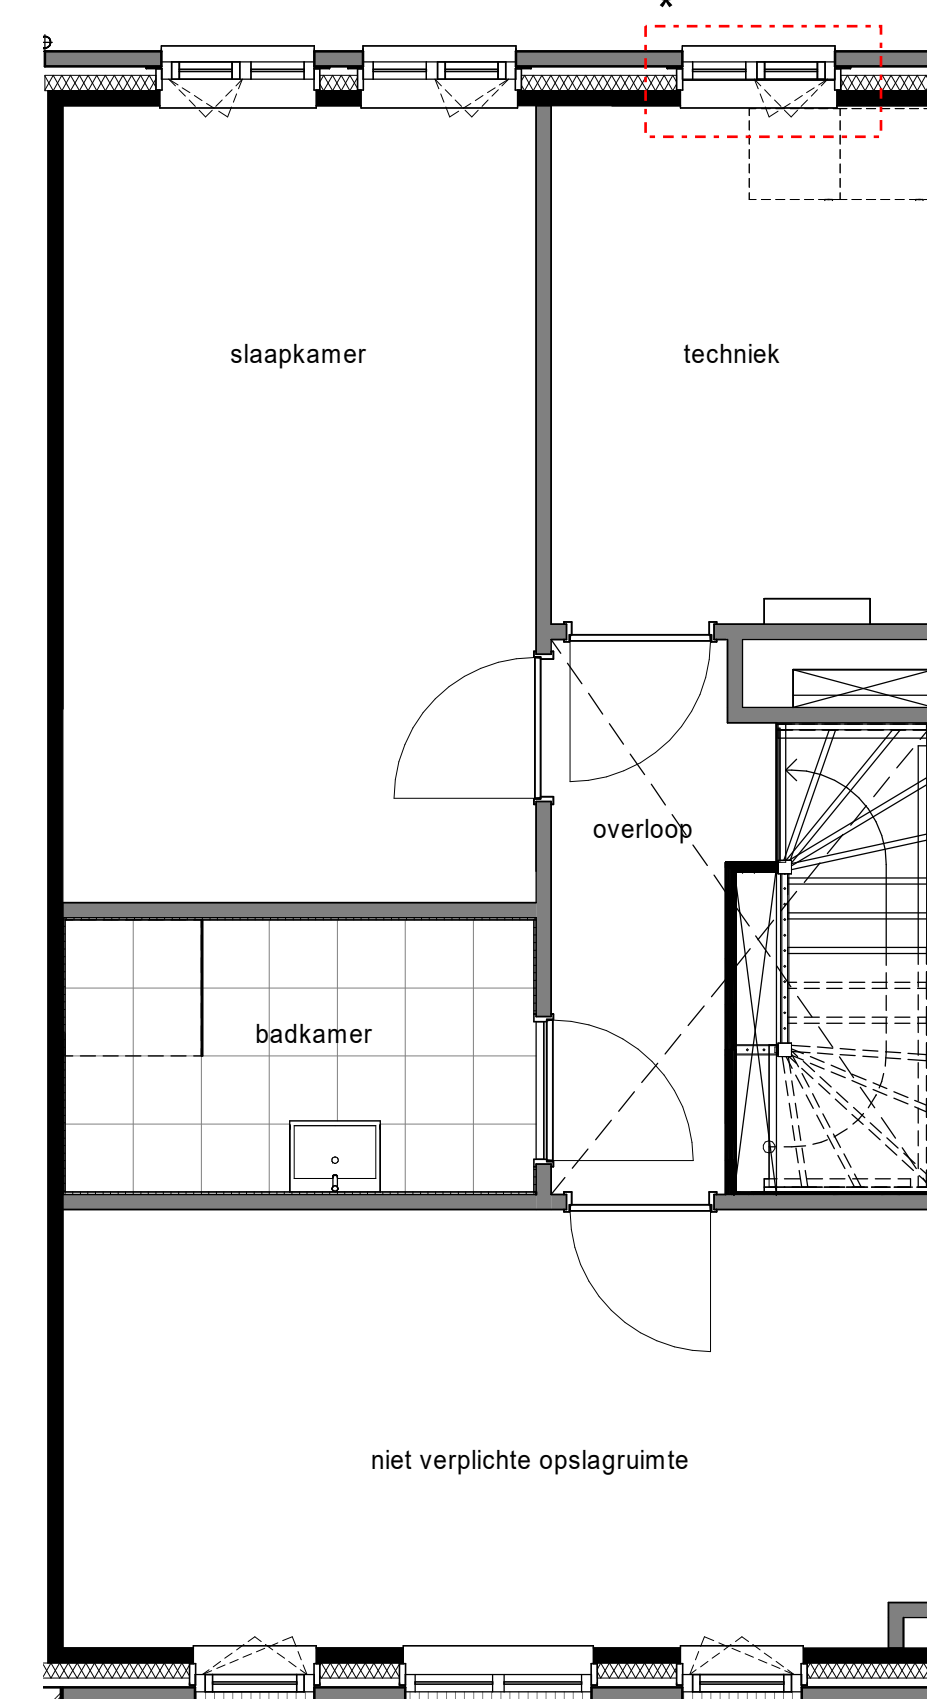

2e Verdieping

- Optie extra kozijn achtergevel t.p.v. bovenste verdieping *
- Optie afgesloten zolderruimte

niet vergunning plichtig

project:

NIEUW
KRALINGEN

betreft:

Kopersopties
Herenhuis
bnr. 145 t/m bnr. 149

fase:

KAO

datum:

23-08-2022

schaal:

1:50

formaat:

A0

projectnummer:

12718

tekeningsnummer:

B9.956