


Voorgevel

- Optie dakraam voorgevel 60x70cm, alleen mogelijk bij bnr. 151 en bnr. 152




Achtergevel

- Optie uitbouw (2.4m) extra draaikiepramen toegevoegd op de verdiepingen
- 1 x m. bewaarschaafheid
- Optie daklicht uitbouw
- Optie dakraam achtergevel 114x160cm

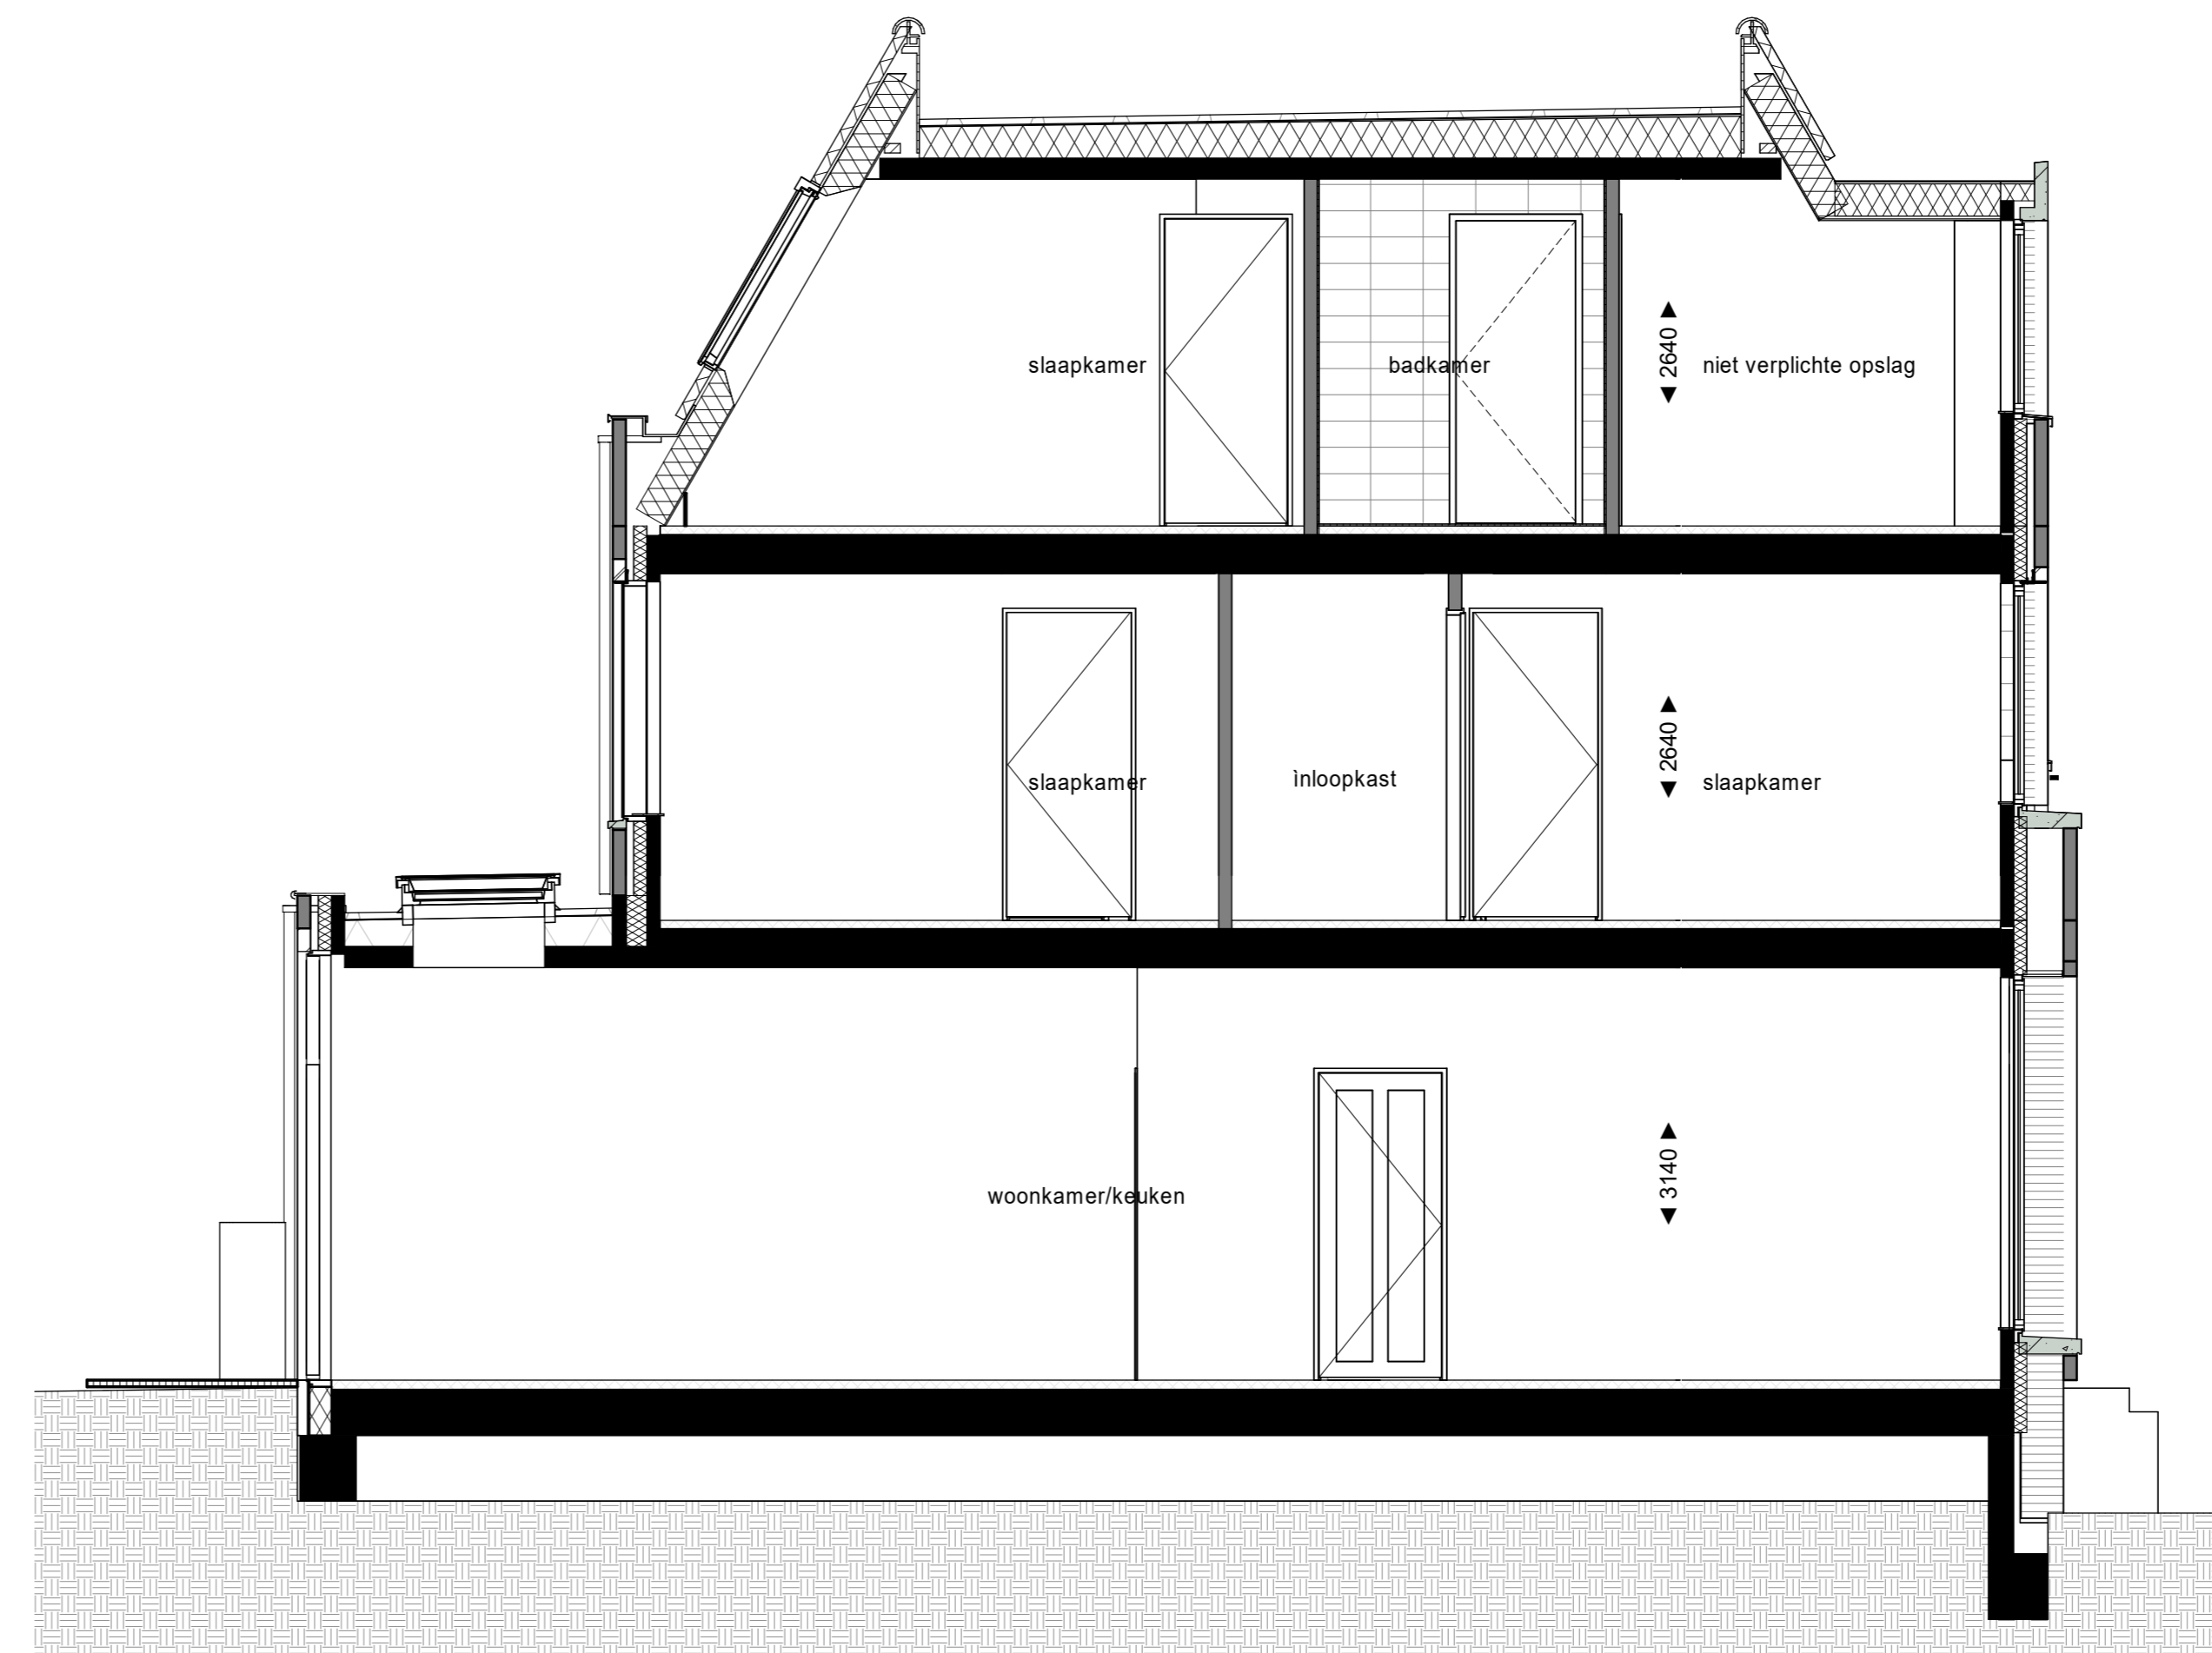


1e Verdieping

- Optie uitbouw (2.4m)
- Optie daklicht uitbouw
- Optie dakraam achtergevel 114x160cm
- Optie afgesloten zolderruimte
- Optie dakraam voorgevel 60x70cm, alleen mogelijk bij bnr. 151 en bnr. 152

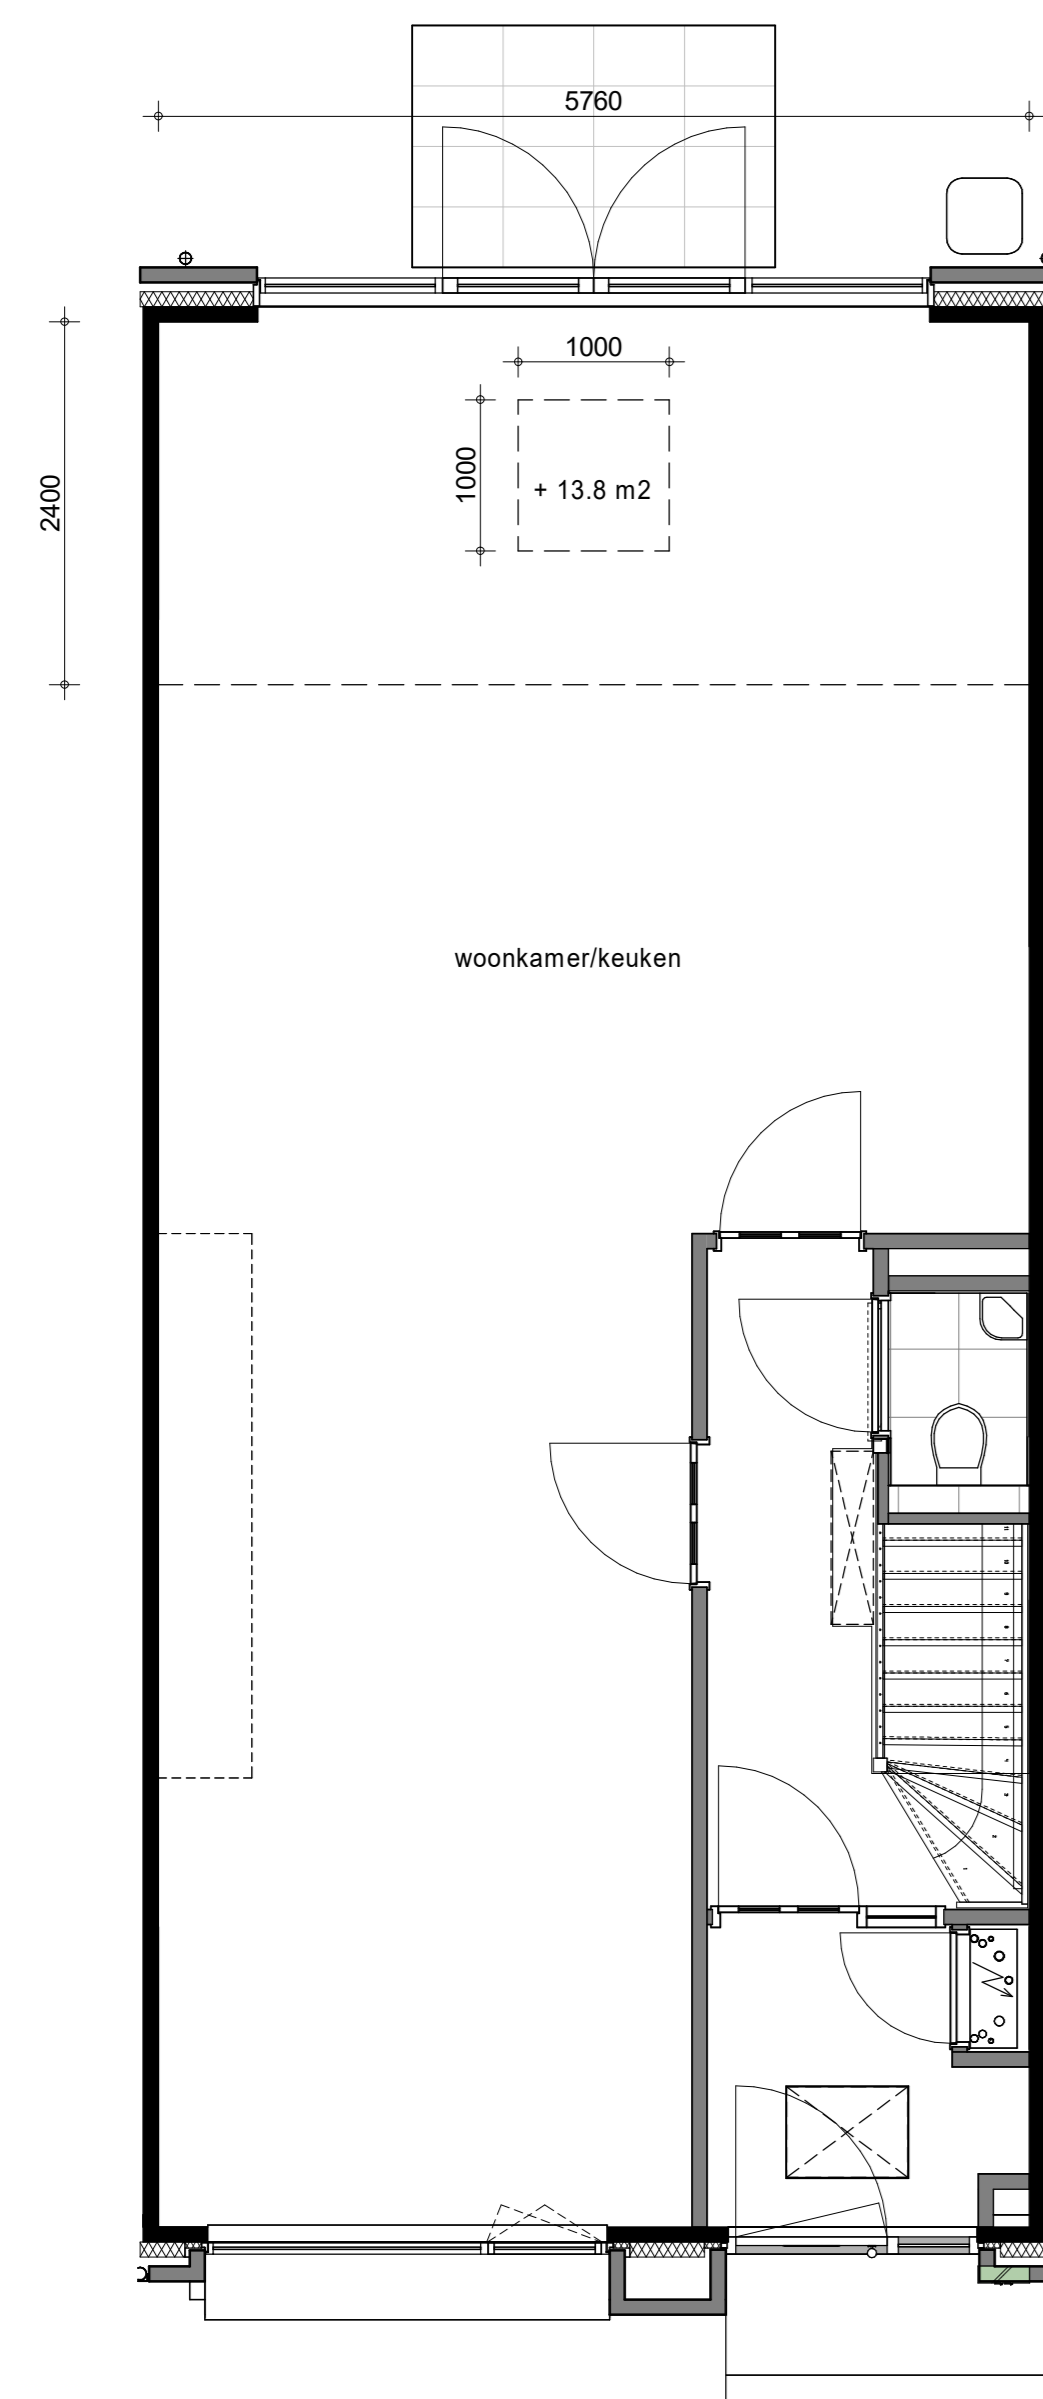


Begane Grond

- Optie uitbouw (2.4m)

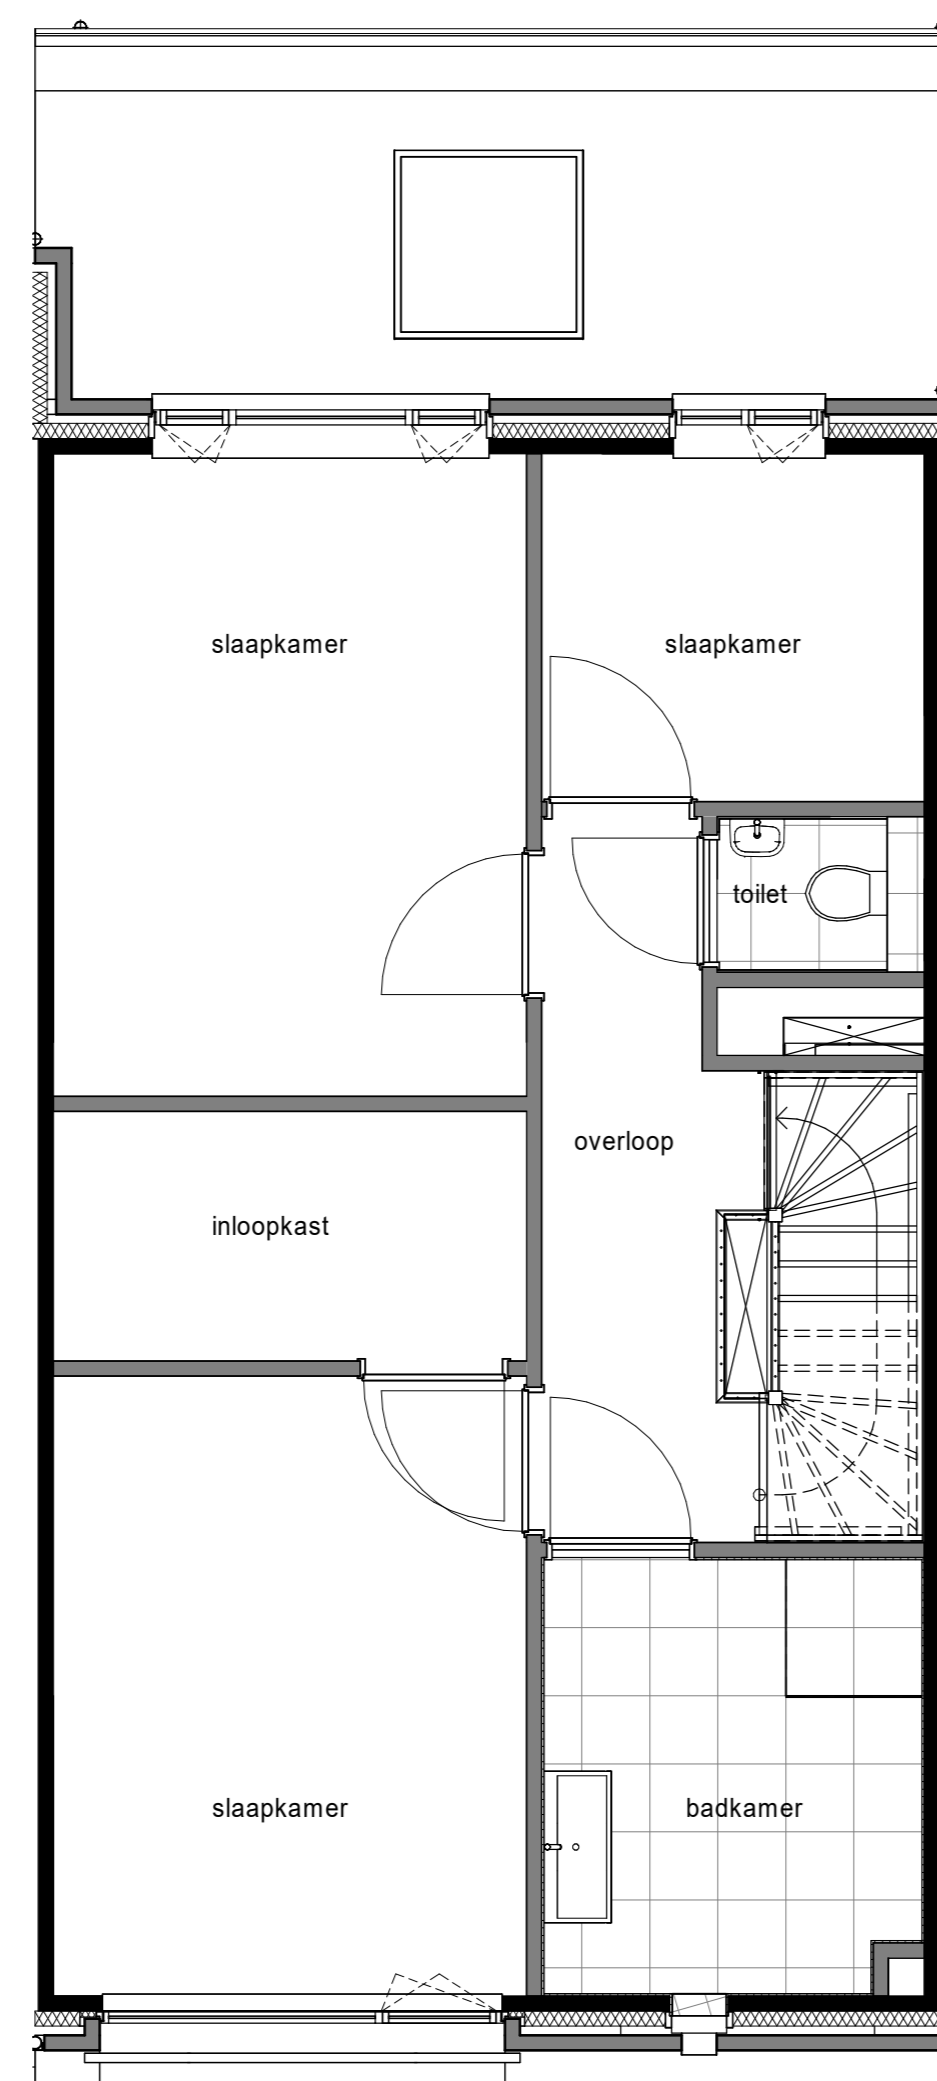

1e Verdieping

- Optie daklicht uitbouw

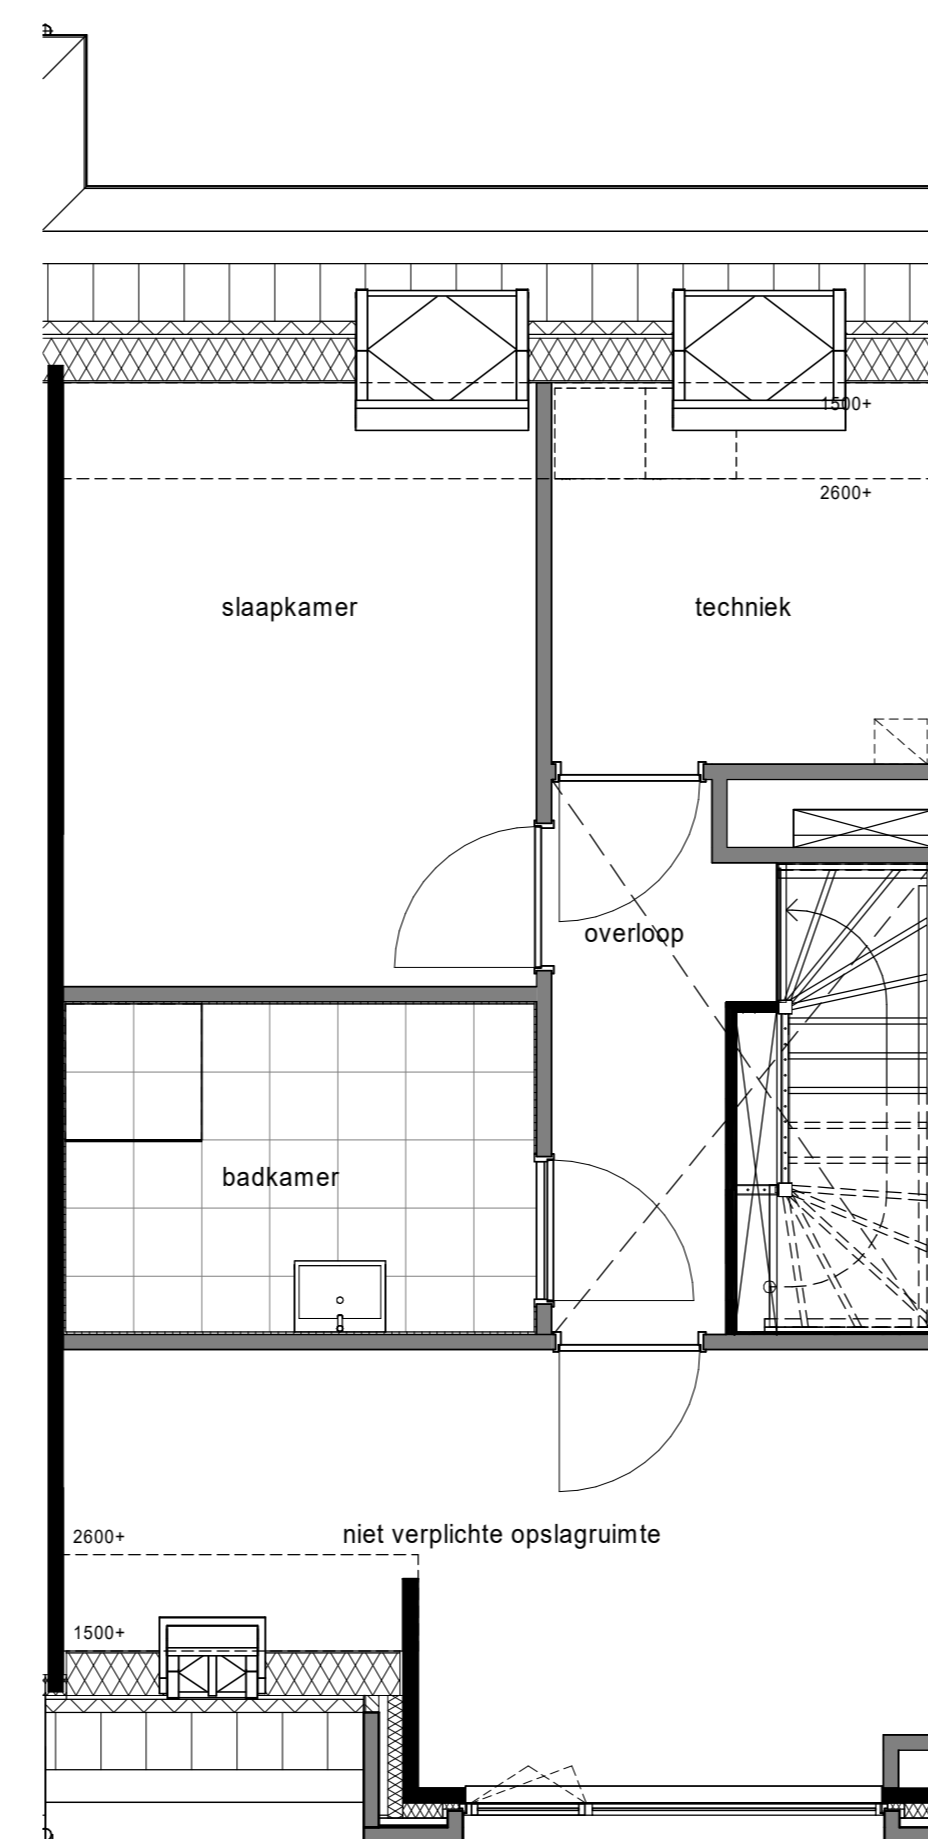

2e Verdieping

- Optie dakraam achtergevel 114x160cm
- Optie afgesloten zolderruimte
- Optie dakraam voorgevel 60x70cm, alleen mogelijk bij bnr. 151 en bnr. 152

getekend: bnr. 151 en 153
gespiegeld: bnr. 150 en 152

niet vergunning plichtig

project:

NIEUW
KRALINGEN

bestelt:

Kopersopties
Herenhuis
bnr. 150 t/m bnr. 153

fase:

KAO

datum:

23-08-2022

schaal:

1:50

formaat:

A0

projectnummer:

12718

tekeningsnummer:

B9.957