




Voorgevel

- Optie dakraam voorgevel 50x90cm




Achtergevel

- Optie uitbouw (2,4m)
- Optie daklicht uitbouw
- Optie dakraam achtergevel 114x160cm

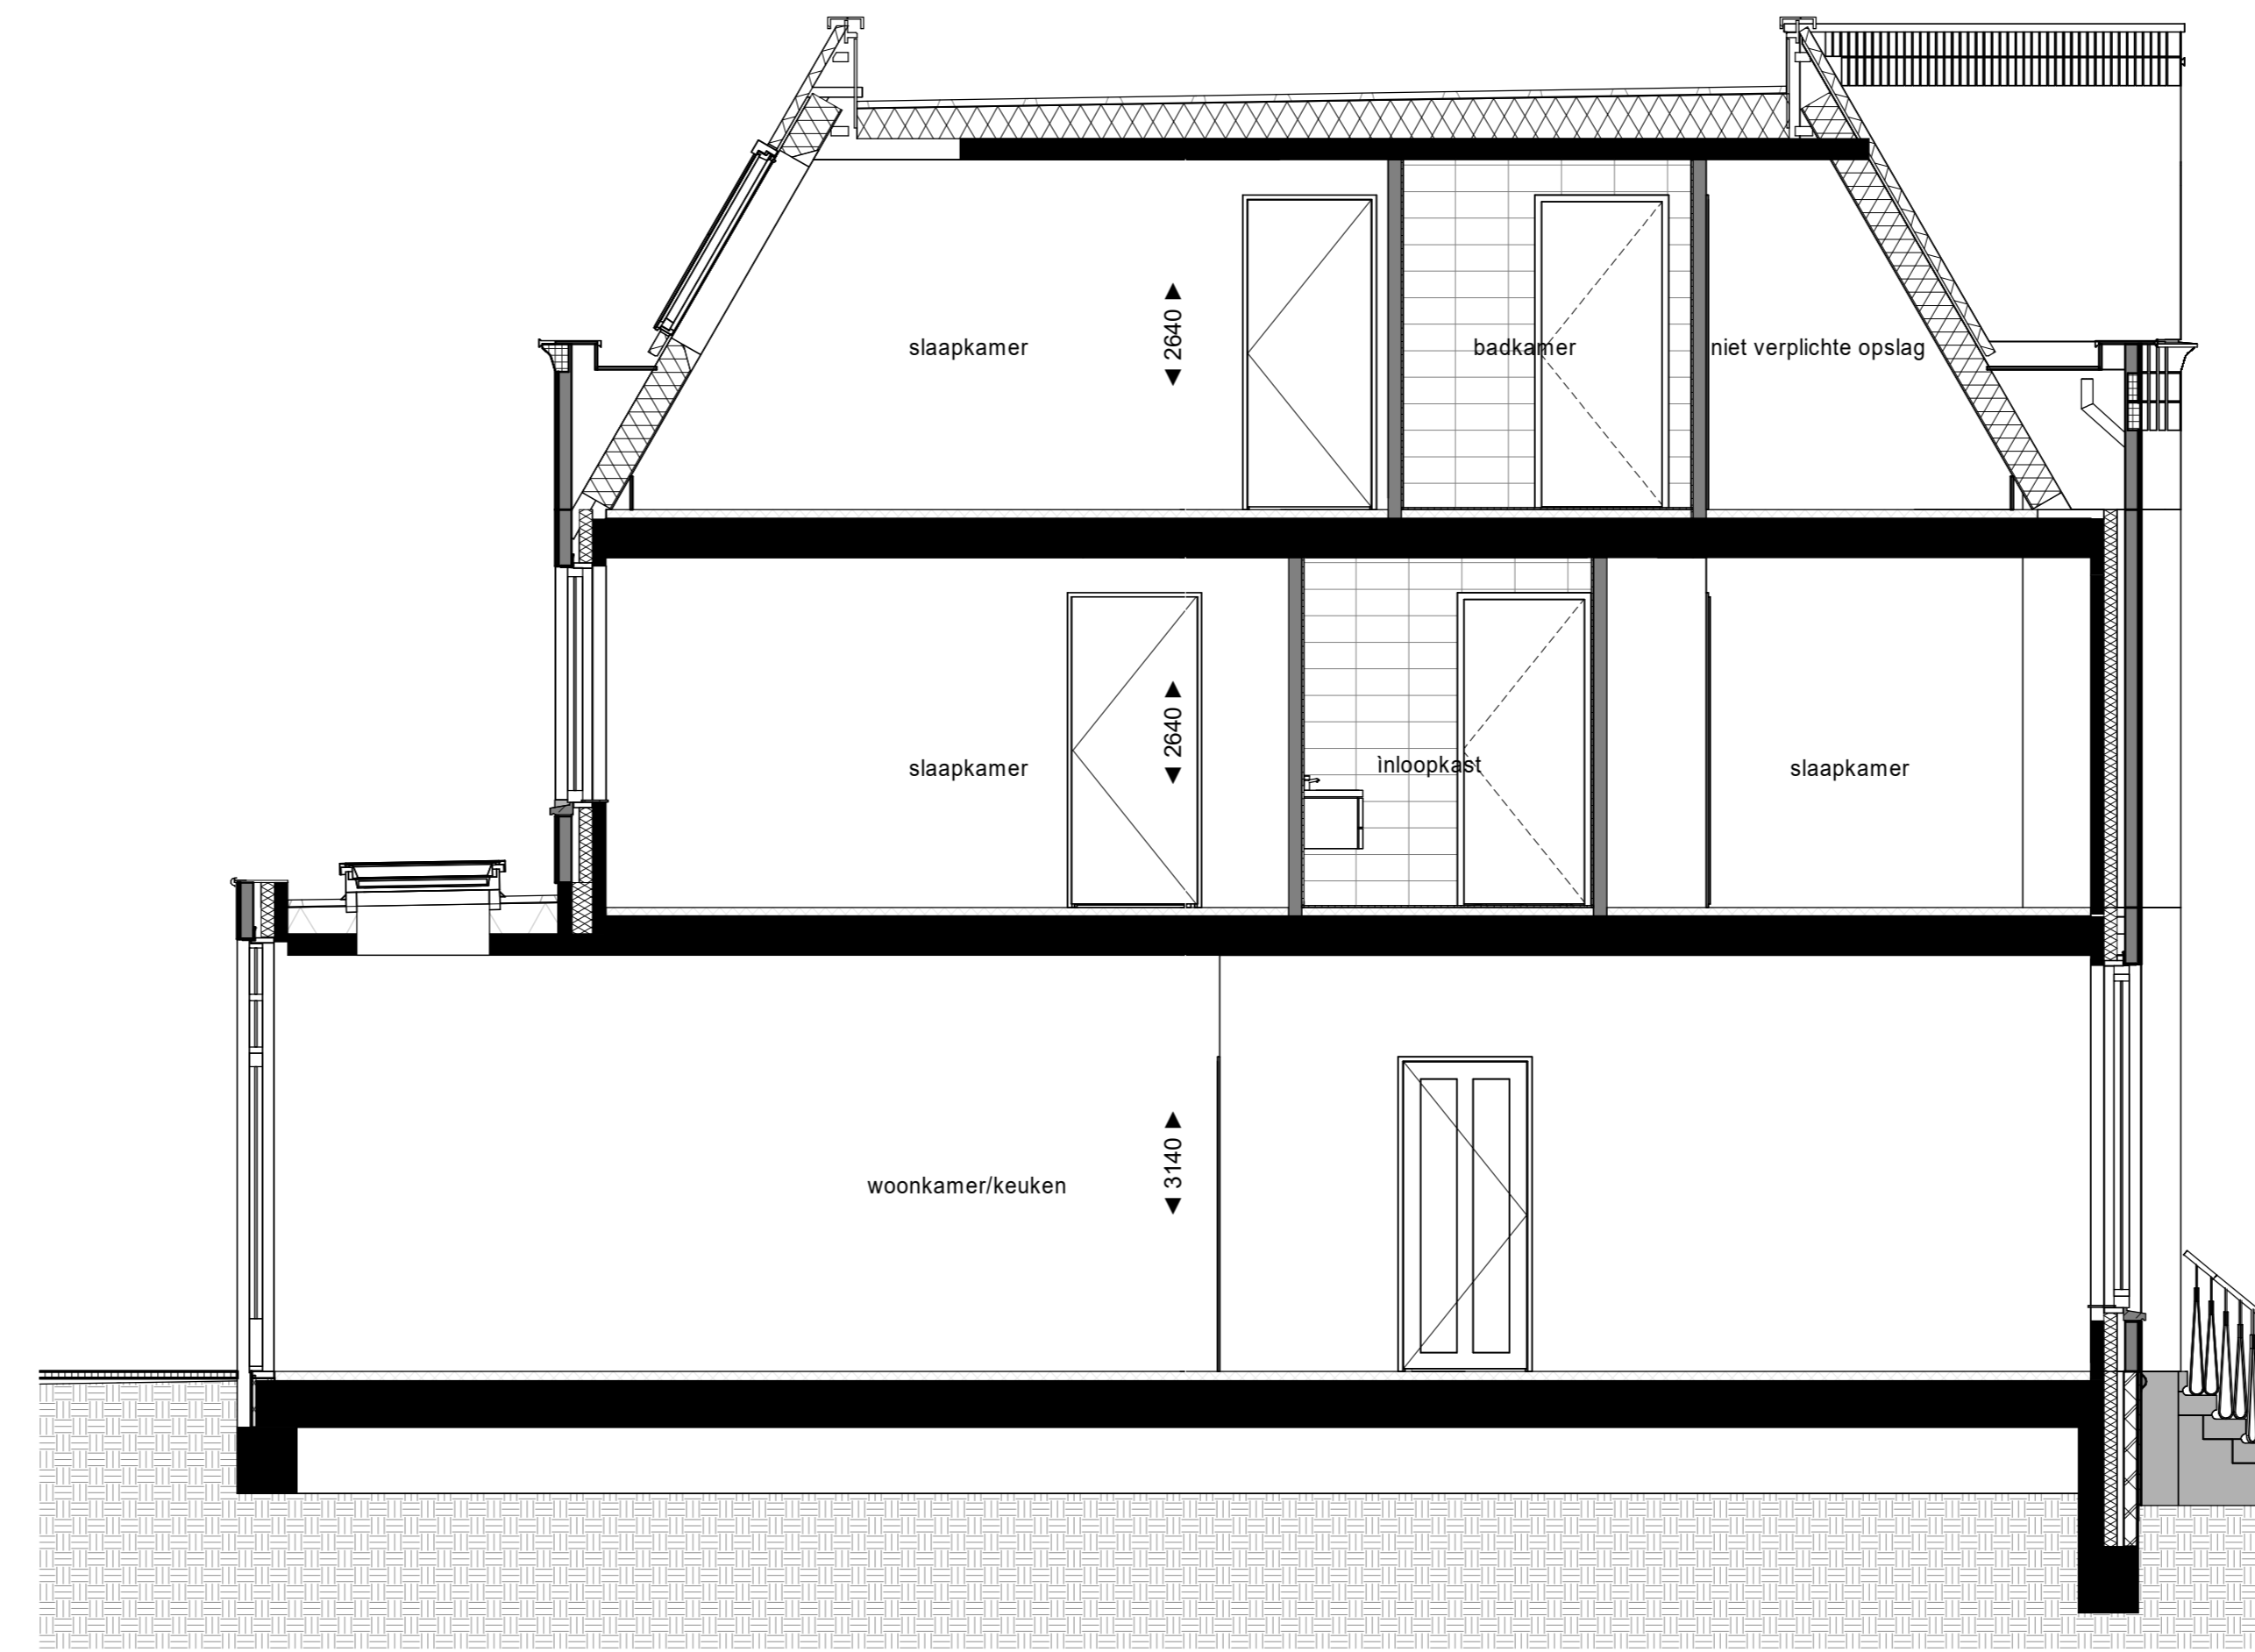


2e Verdieping

- Optie uitbouw (2,4m)
- Optie daklicht uitbouw
- Optie dakraam achtergevel 114x160cm

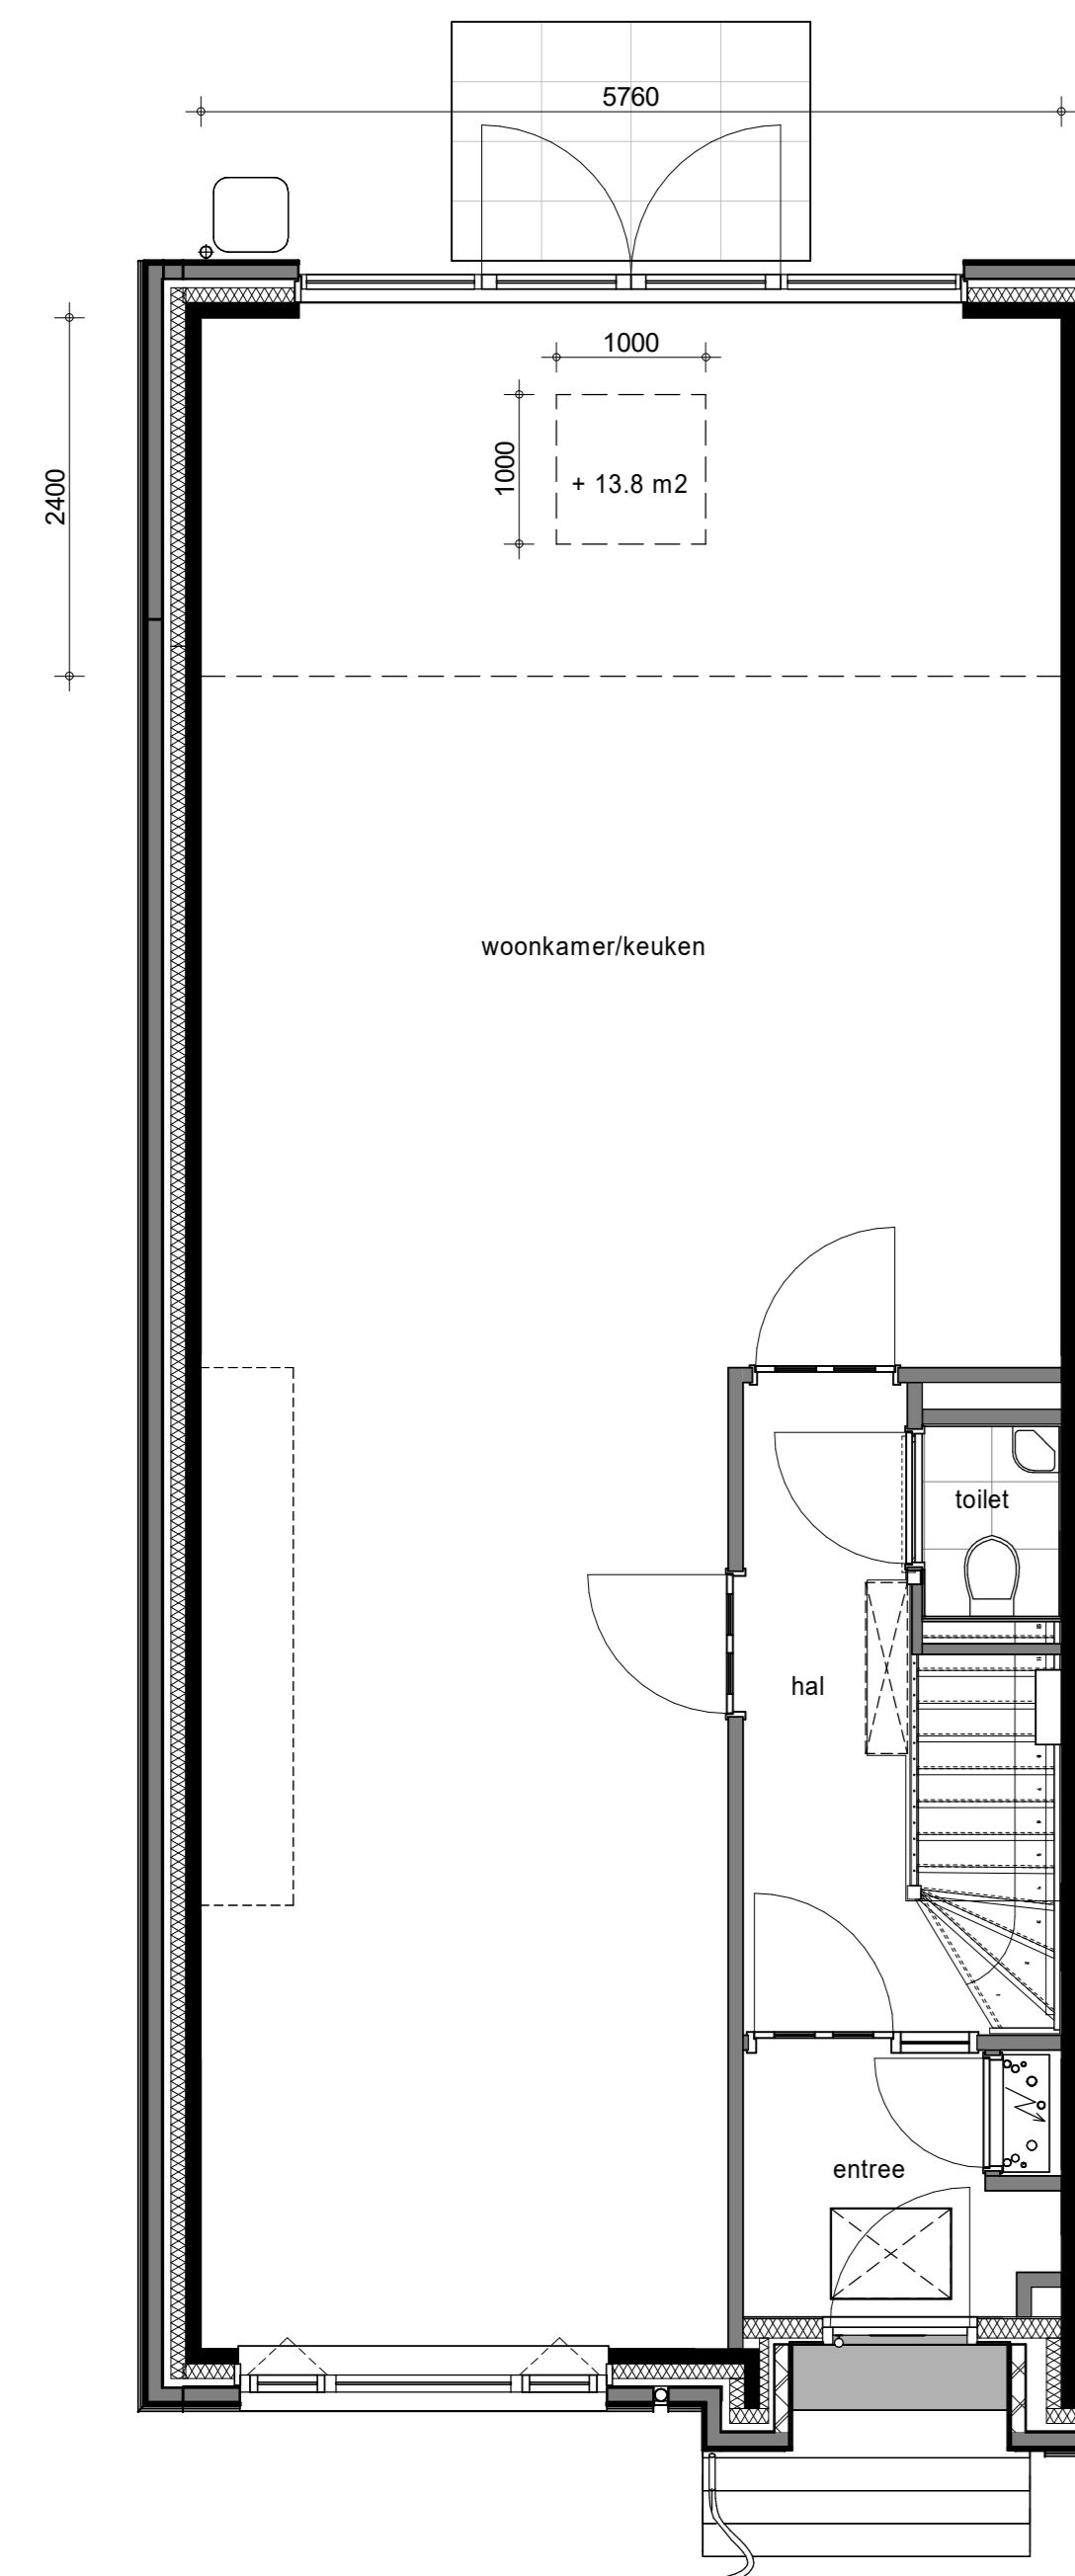


Begane Grond

- Optie uitbouw (2,4m)

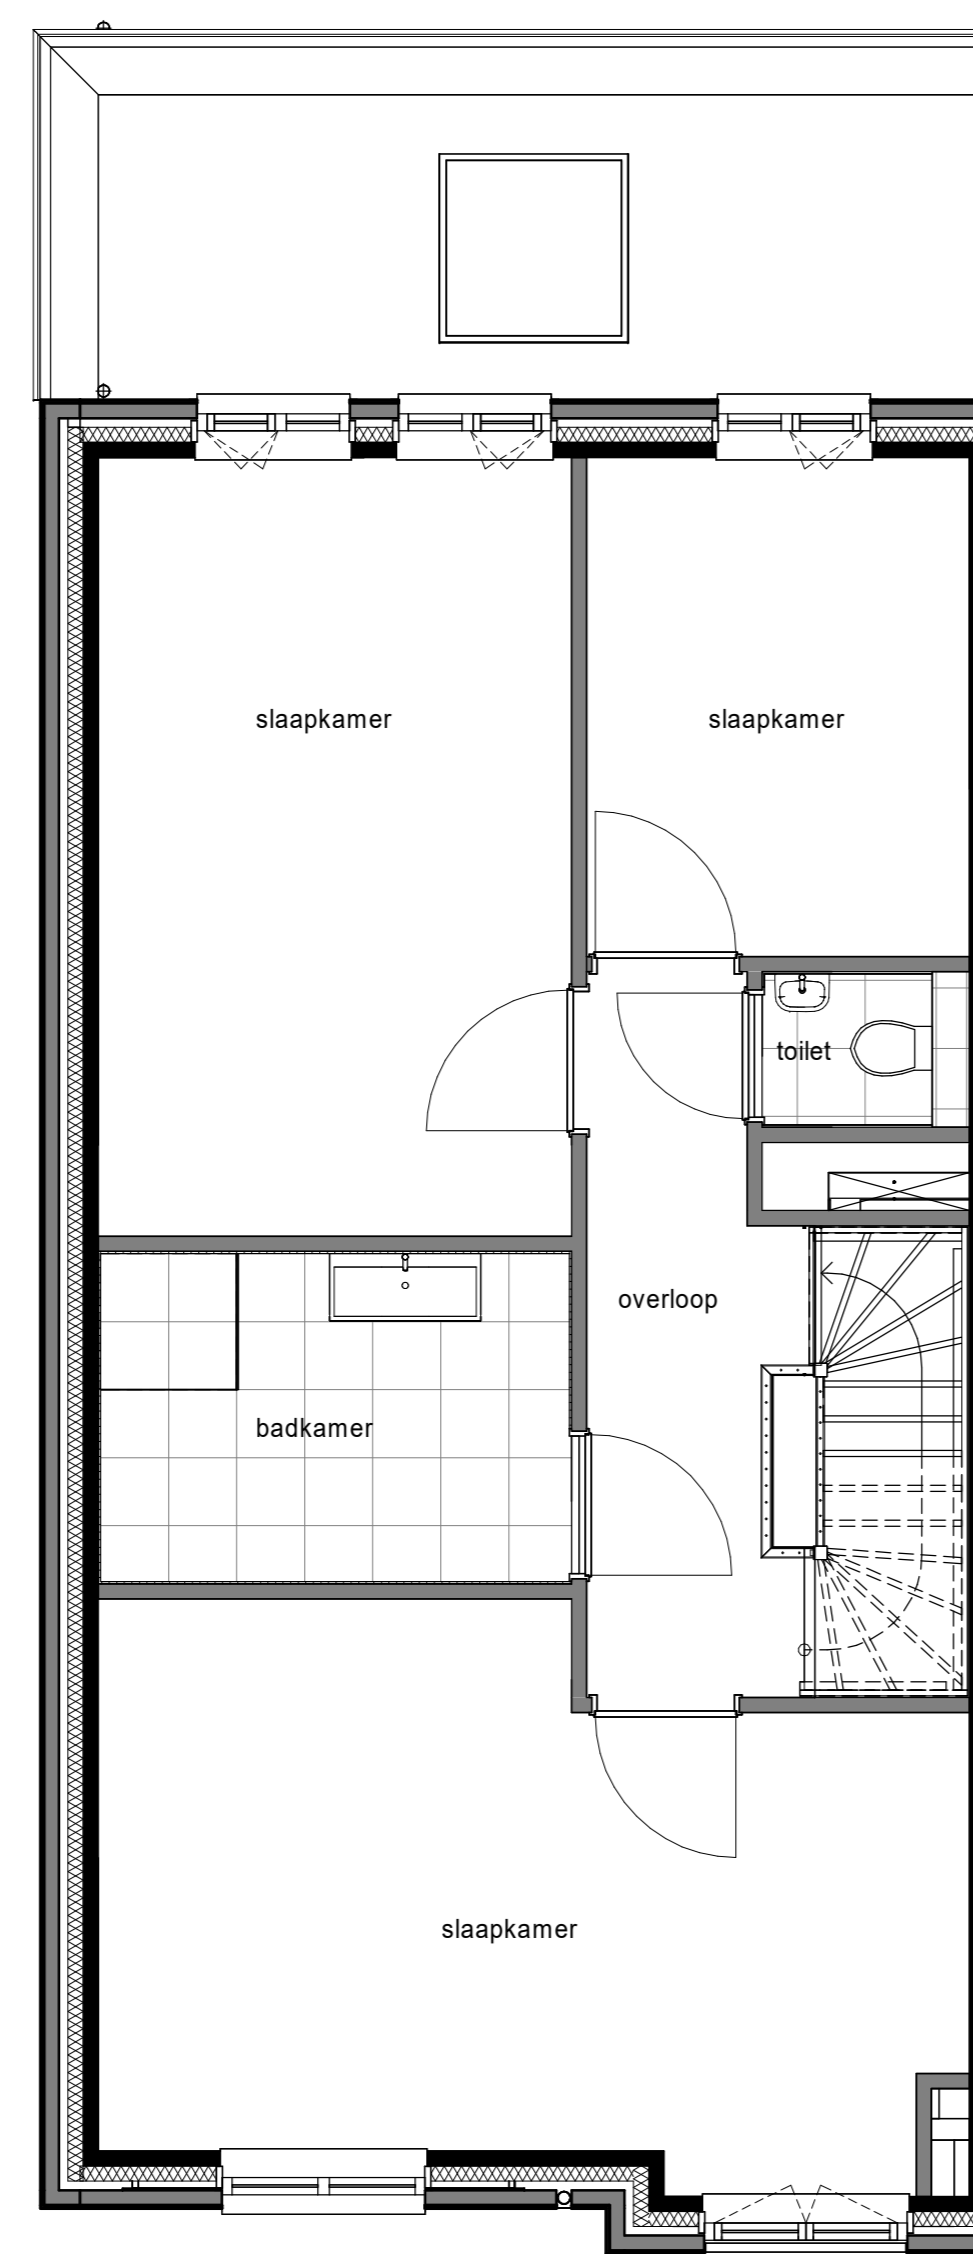

1e Verdieping

- Optie daklicht uitbouw

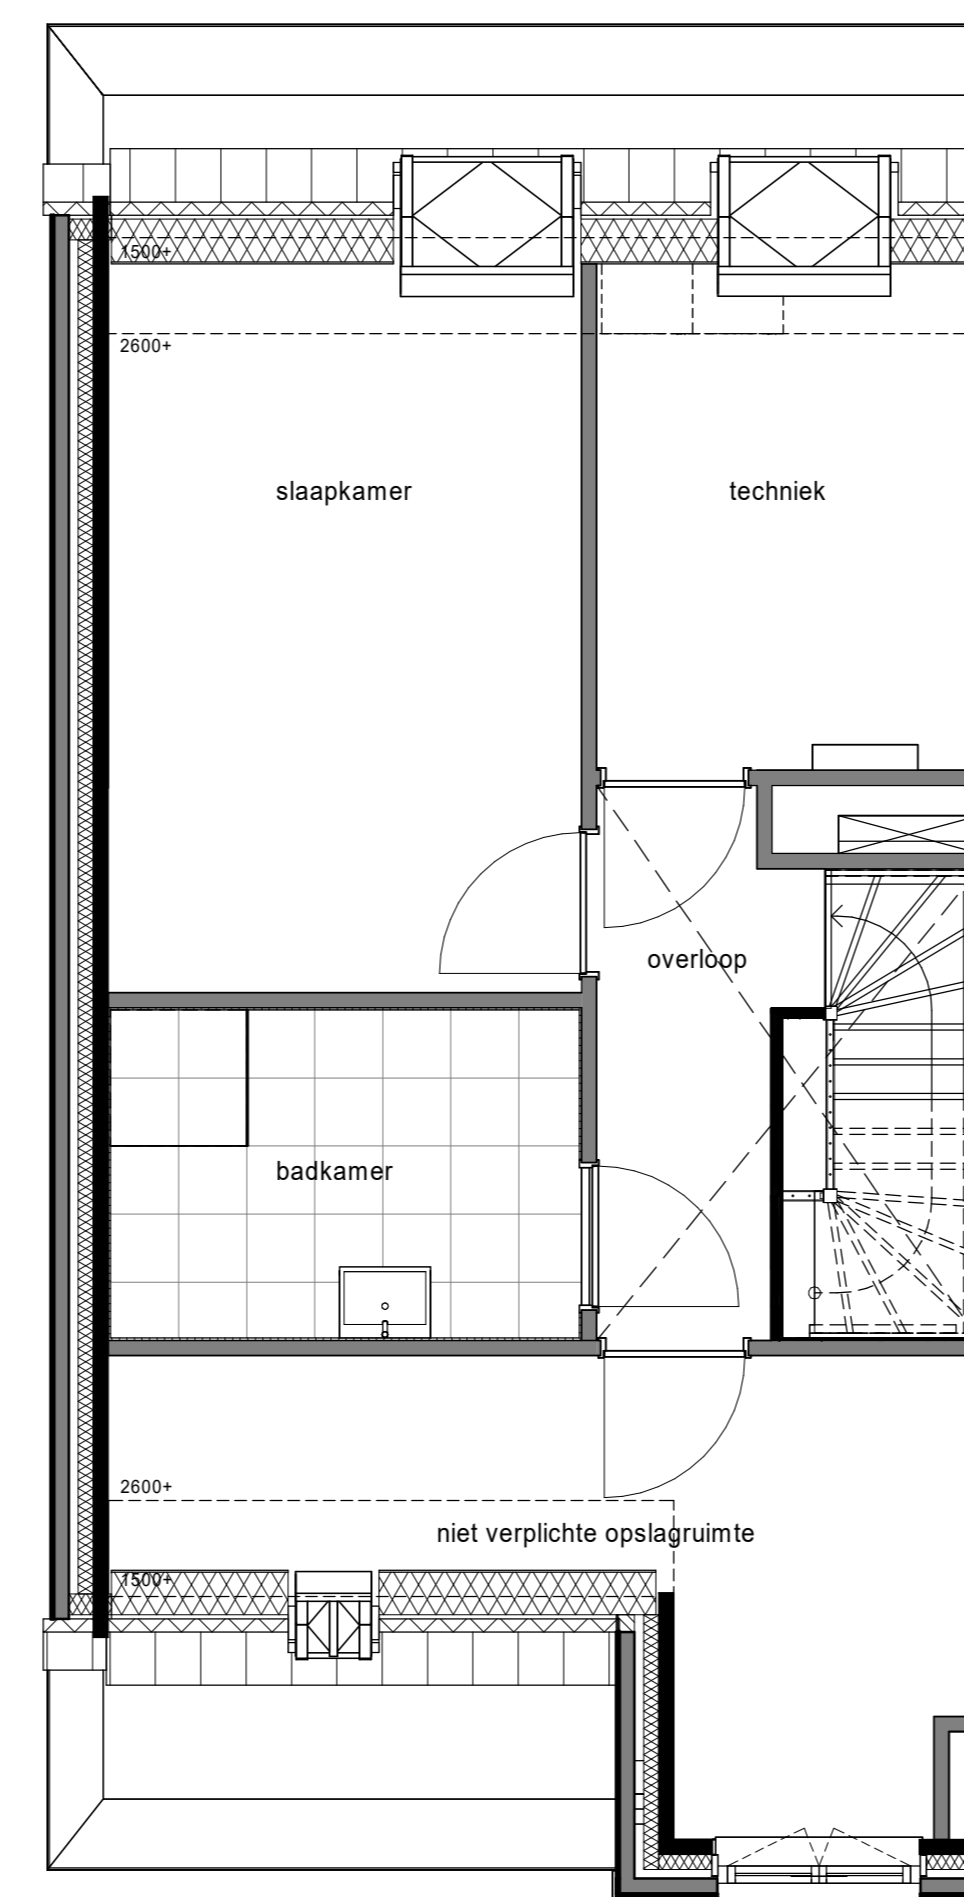

2e Verdieping

- Optie dakraam achtergevel 114x160cm
- Optie afgesloten zolderruimte
- Optie dakraam voorgevel 50x90cm

niet vergunning plichtig

project:

NIEUW
KRALINGEN

bereikt:

Kopersopties
Herenhuis
bnr. 155 en bnr. 156

fase:

KAO

datum:

23-08-2022

schaal:

1:50

formaat:

A0

projectnummer:

12718

tekeningsnummer:

B9.958