




bouwnr. 133 t/m 135



bouwnr. 132

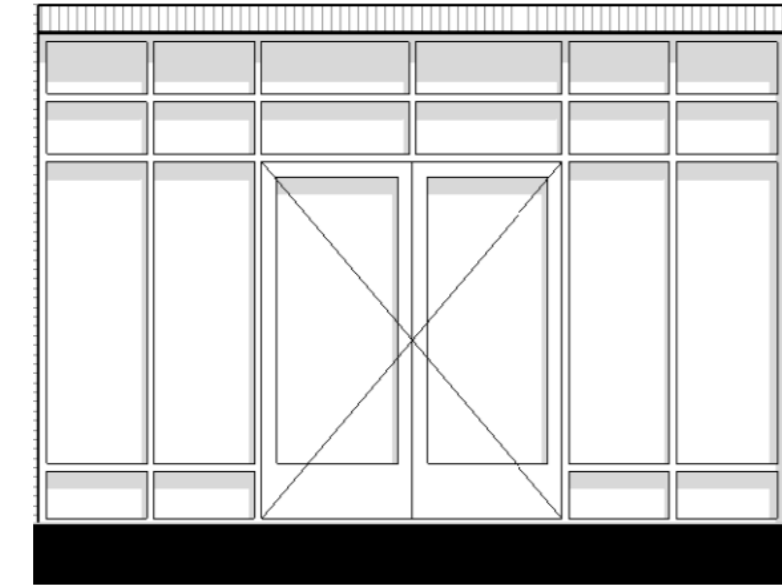


Begane grond

- Optie uitbouw (2,4m)
- Optie daklicht uitbouw


Achtergevel

- Optie uitbouw (2,4m)
- Optie daklicht uitbouw
- Optie extra kozijn achtergevel t.p.v. bovenste verdieping *

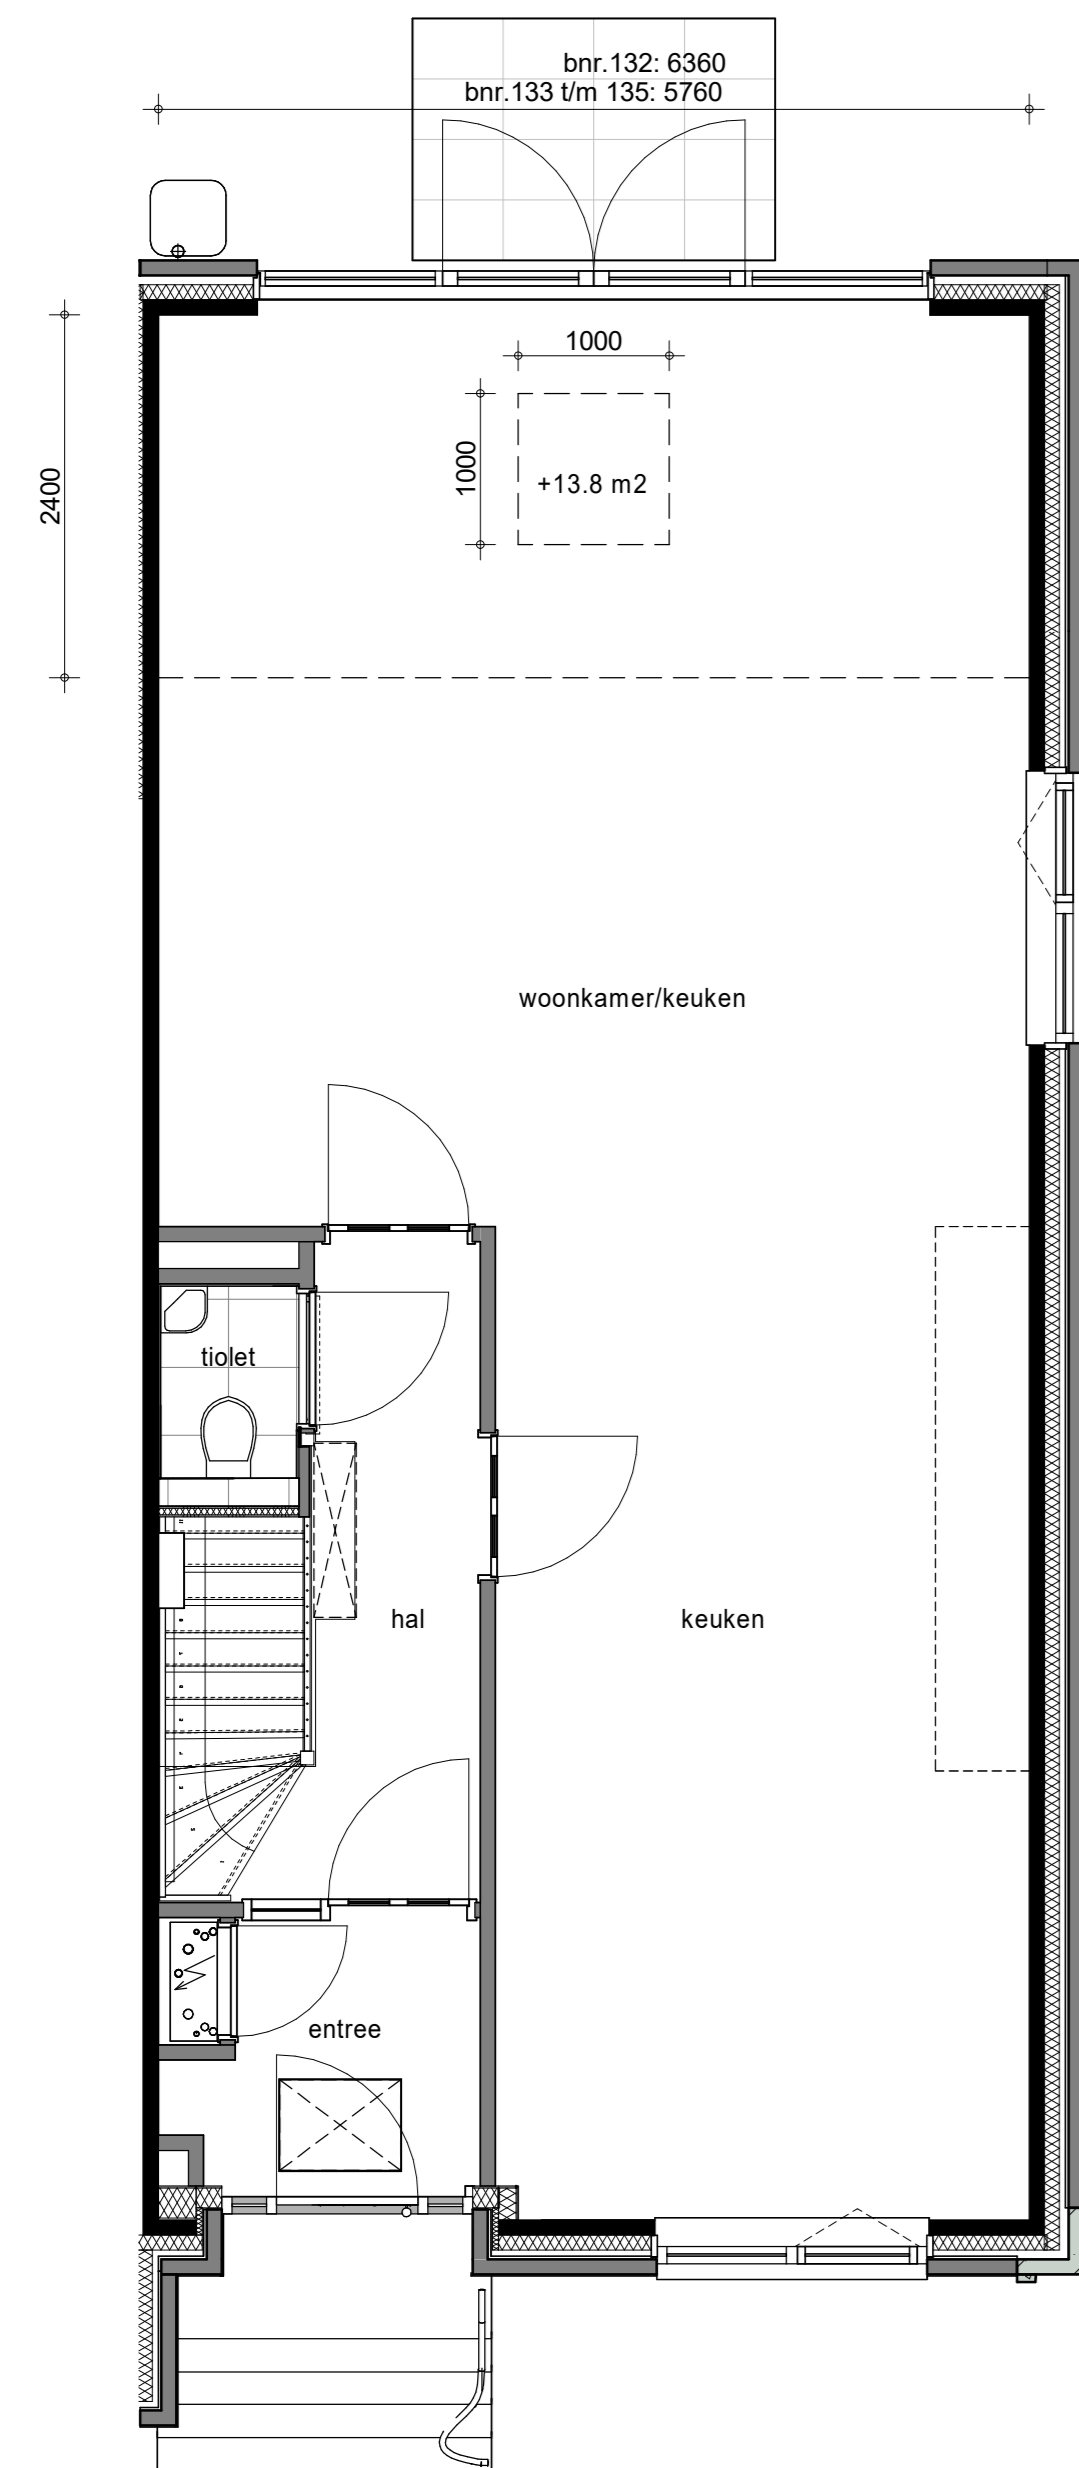


Begane Grond

- Optie uitbouw (2,4m)

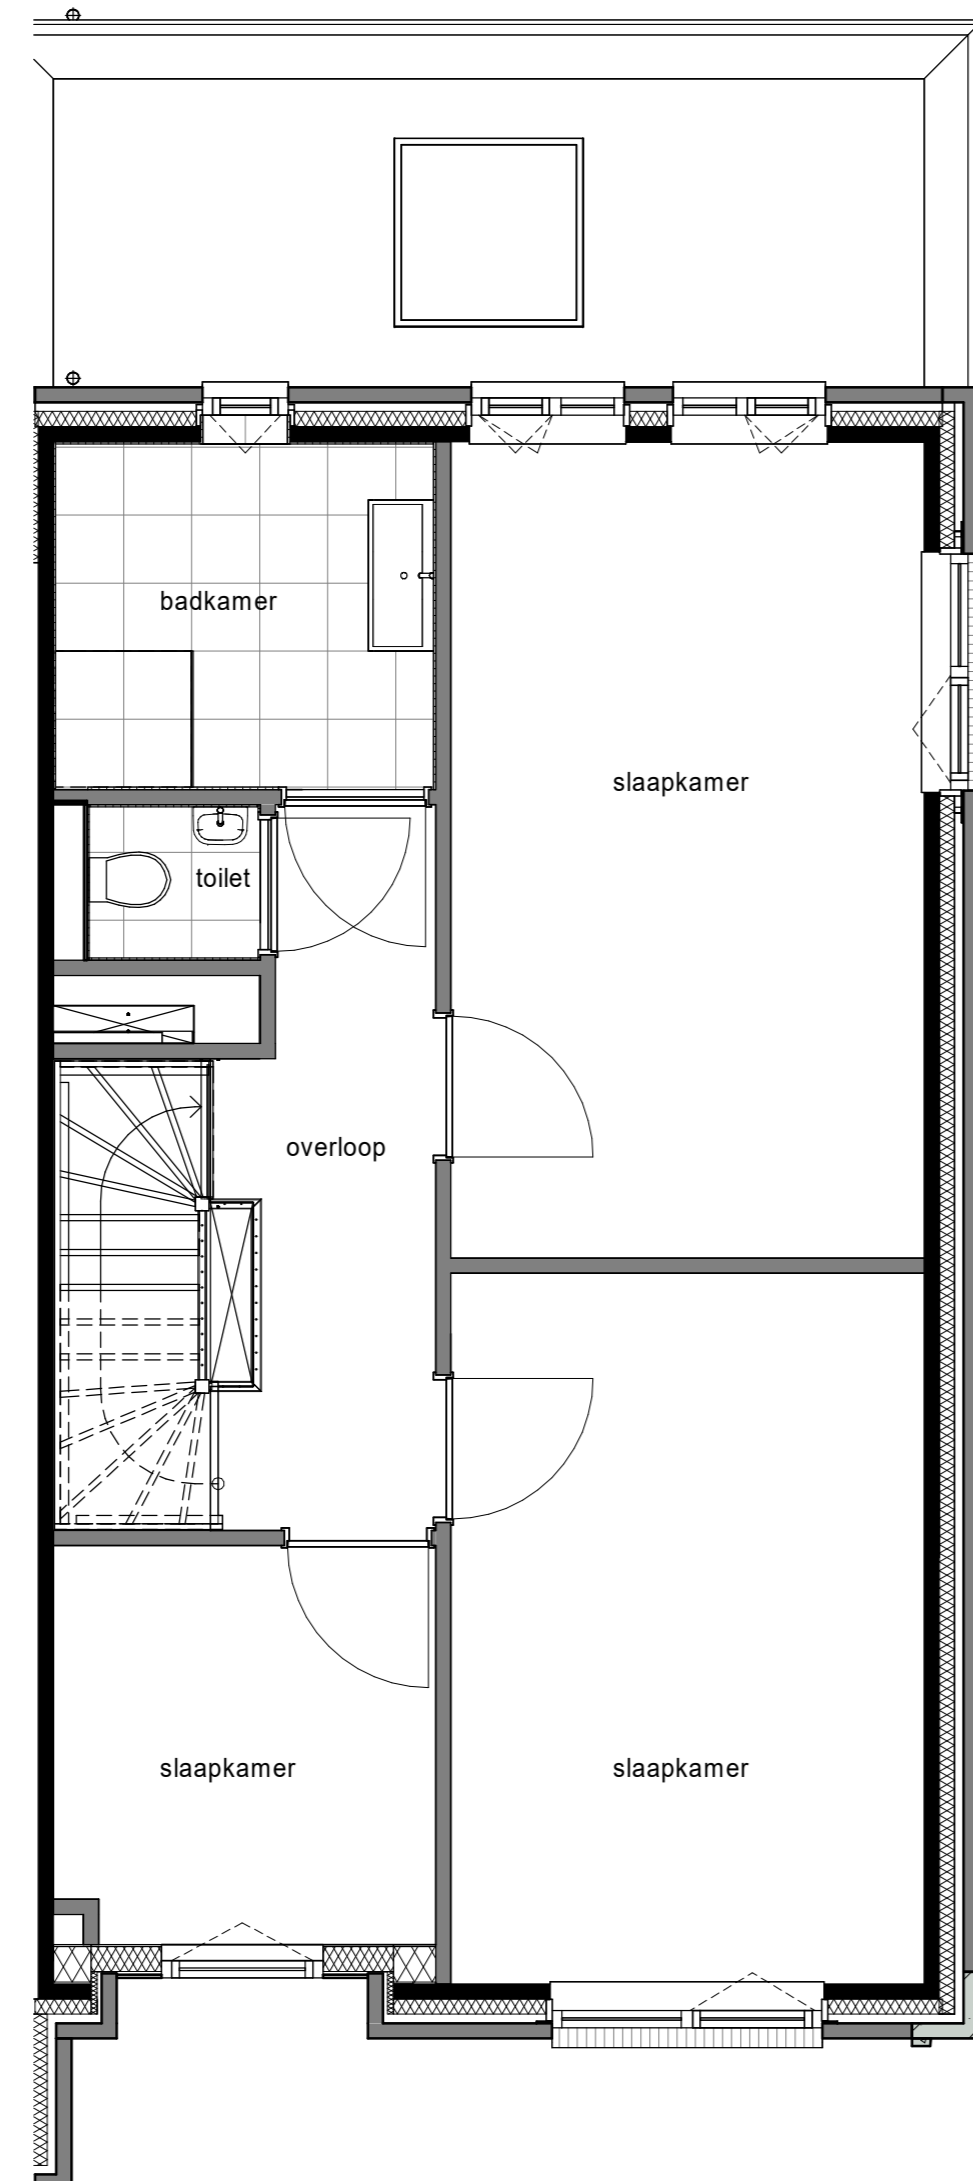

1e Verdieping

- Optie daklicht uitbouw, alleen mogelijk bij bnr. 132 en bnr. 133
- Optie separaat toilet

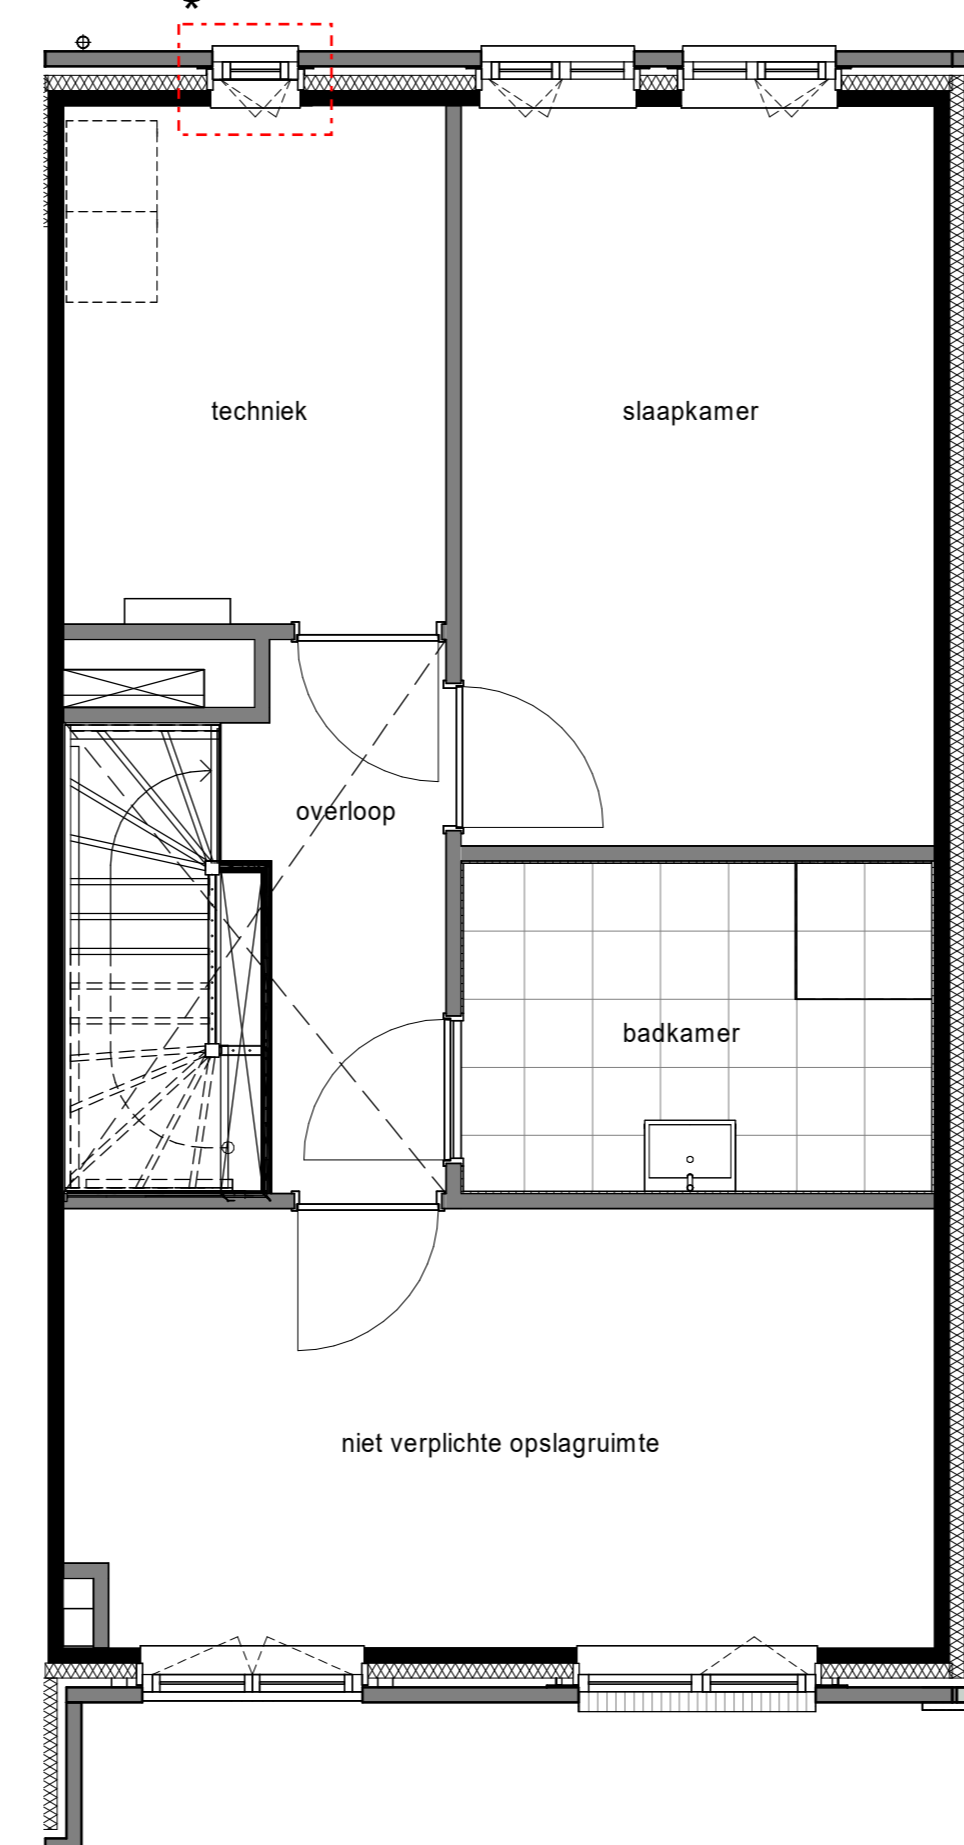

2e Verdieping

- Optie extra kozijn achtergevel tpv bovenste verdieping *
- Optie afgesloten zolderruimte (is basis voor bnr. 132)

niet vergunning plichtig

project:

NIEUW
KRALINGEN

betreft:

Kopersopties
Herenhuis
bnr. 132 t/m bnr. 135

fase:

KAO

datum:

23-08-2022

schaal:

1:50

formaat:

A0

projectnummer:

12718

tekeningsnummer:

B9.953