





Achtergevel

- Optie uitbouw (2,4m)
- Optie daklicht uitbouw
- Optie dakraam achtergevel 114x160cm

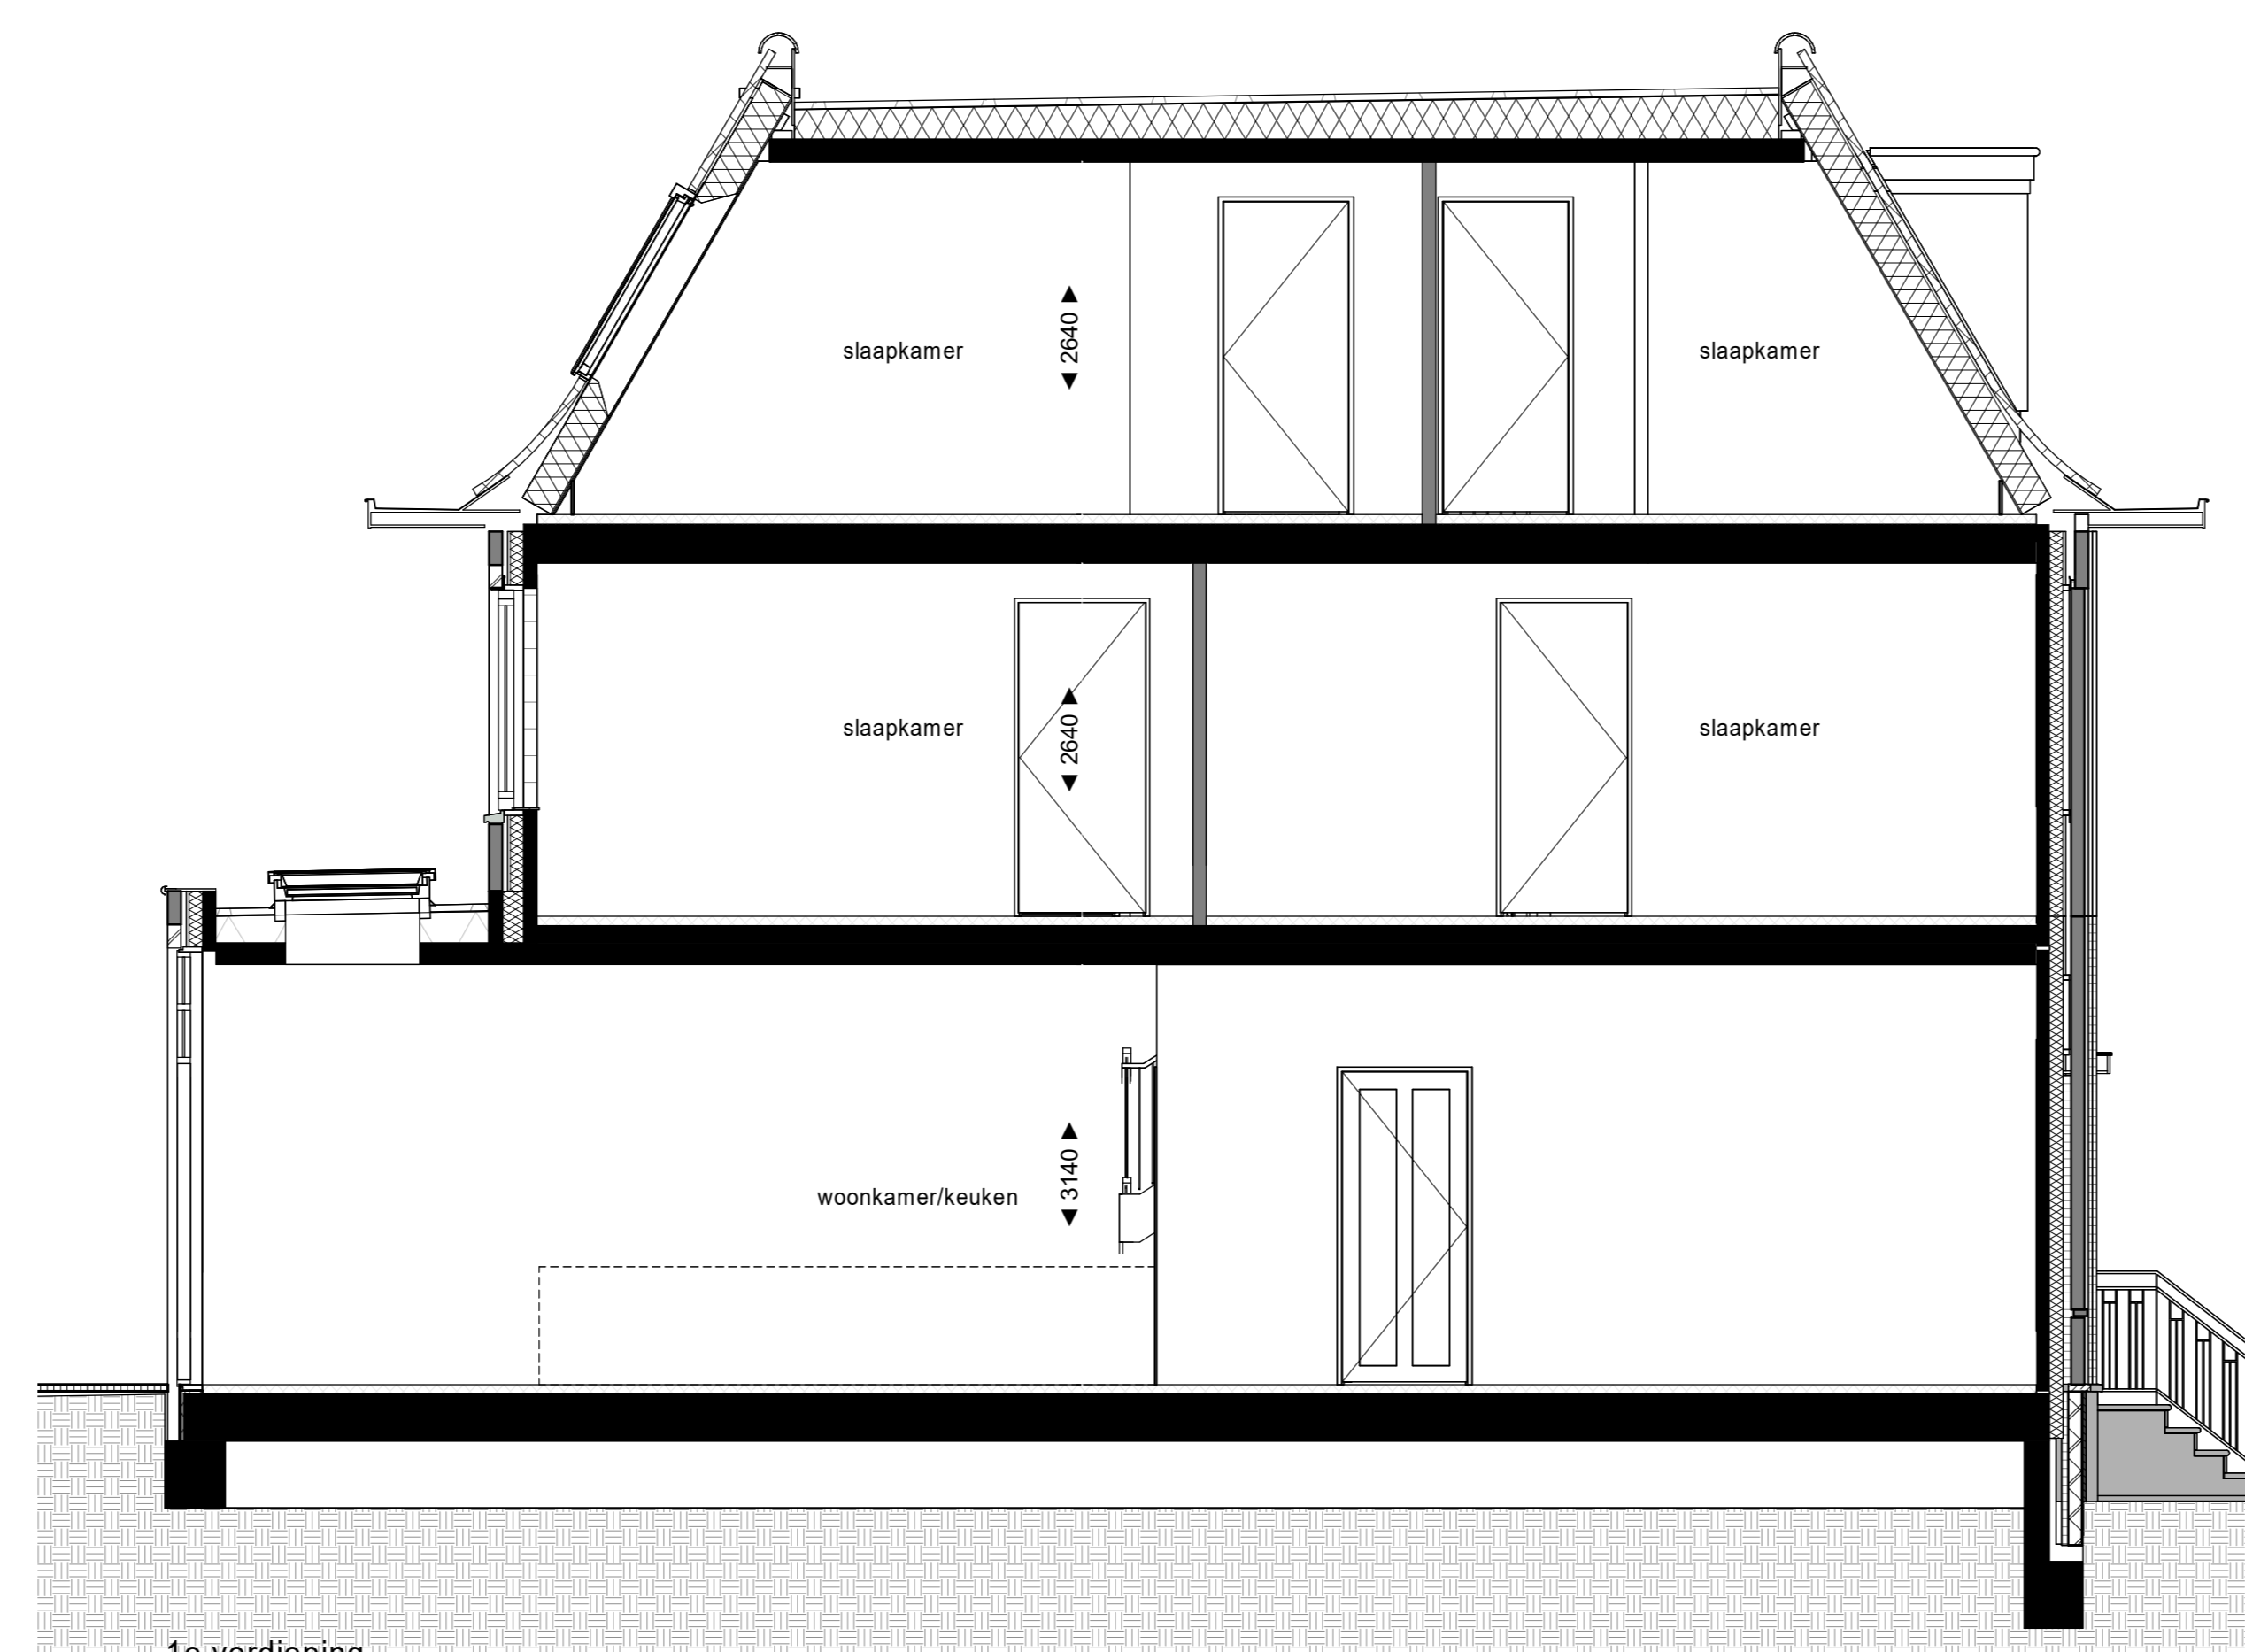


1e verdieping

- Optie uitbouw (2,4m)
- Optie daklicht uitbouw
- Optie dakraam achtergevel 114x160cm, alleen mogelijk i.c.m. uitbouw

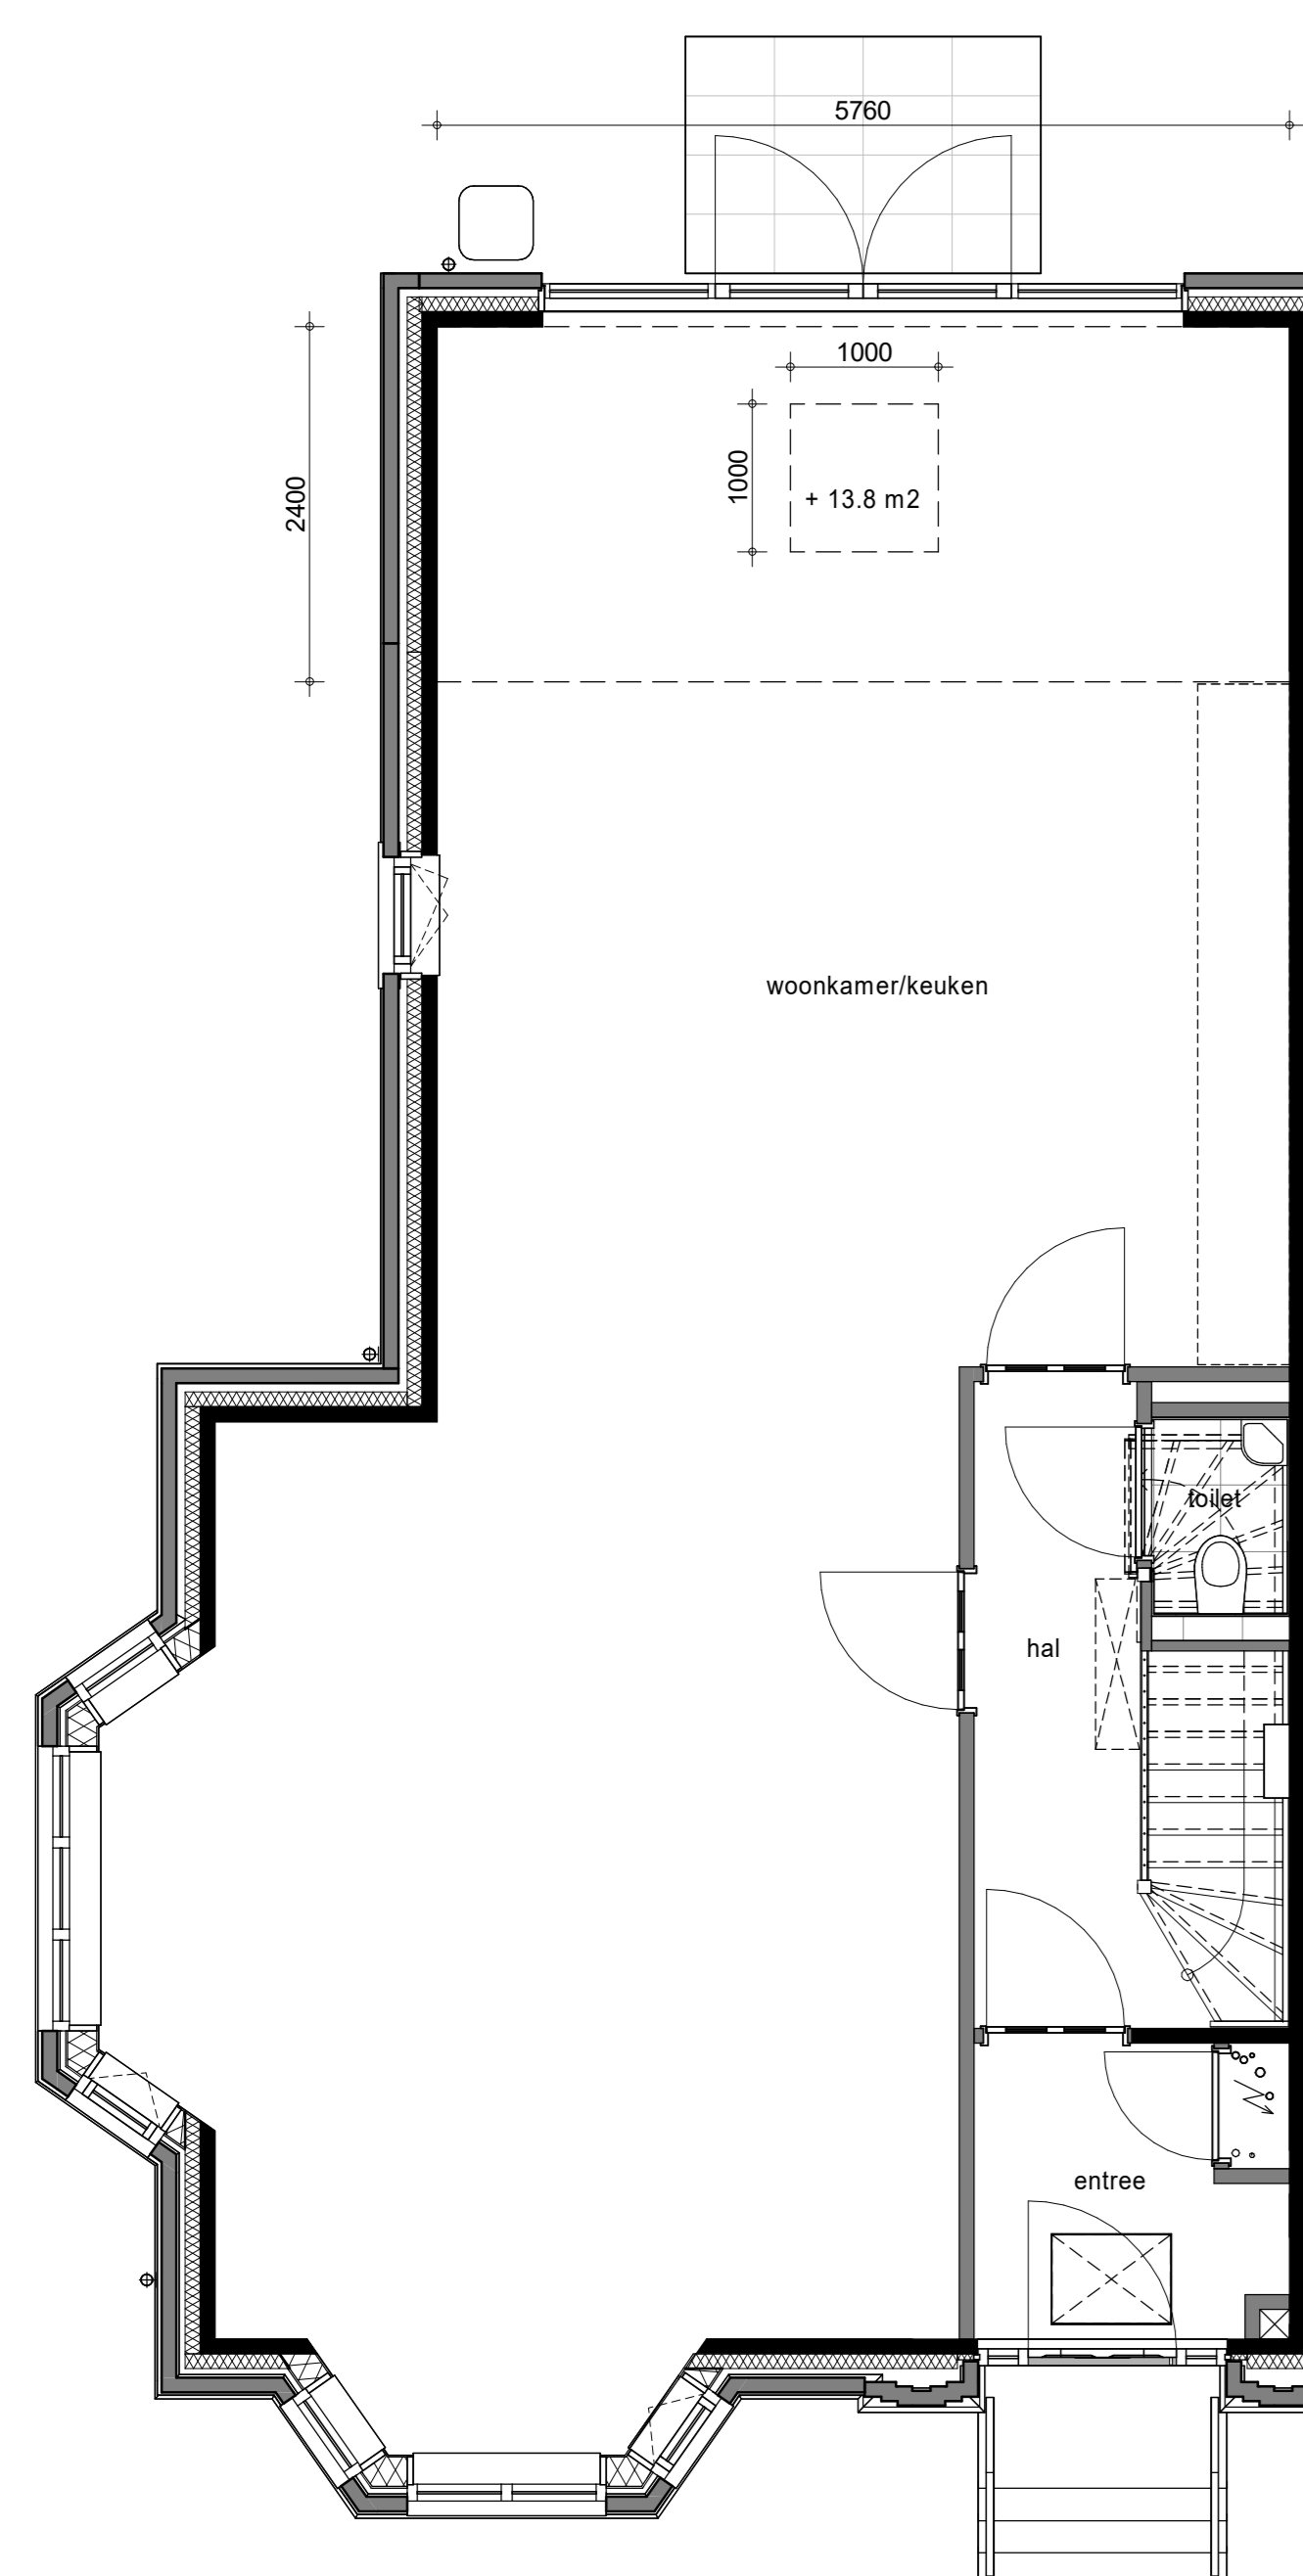


Begane Grond

- Optie uitbouw (2,4m)

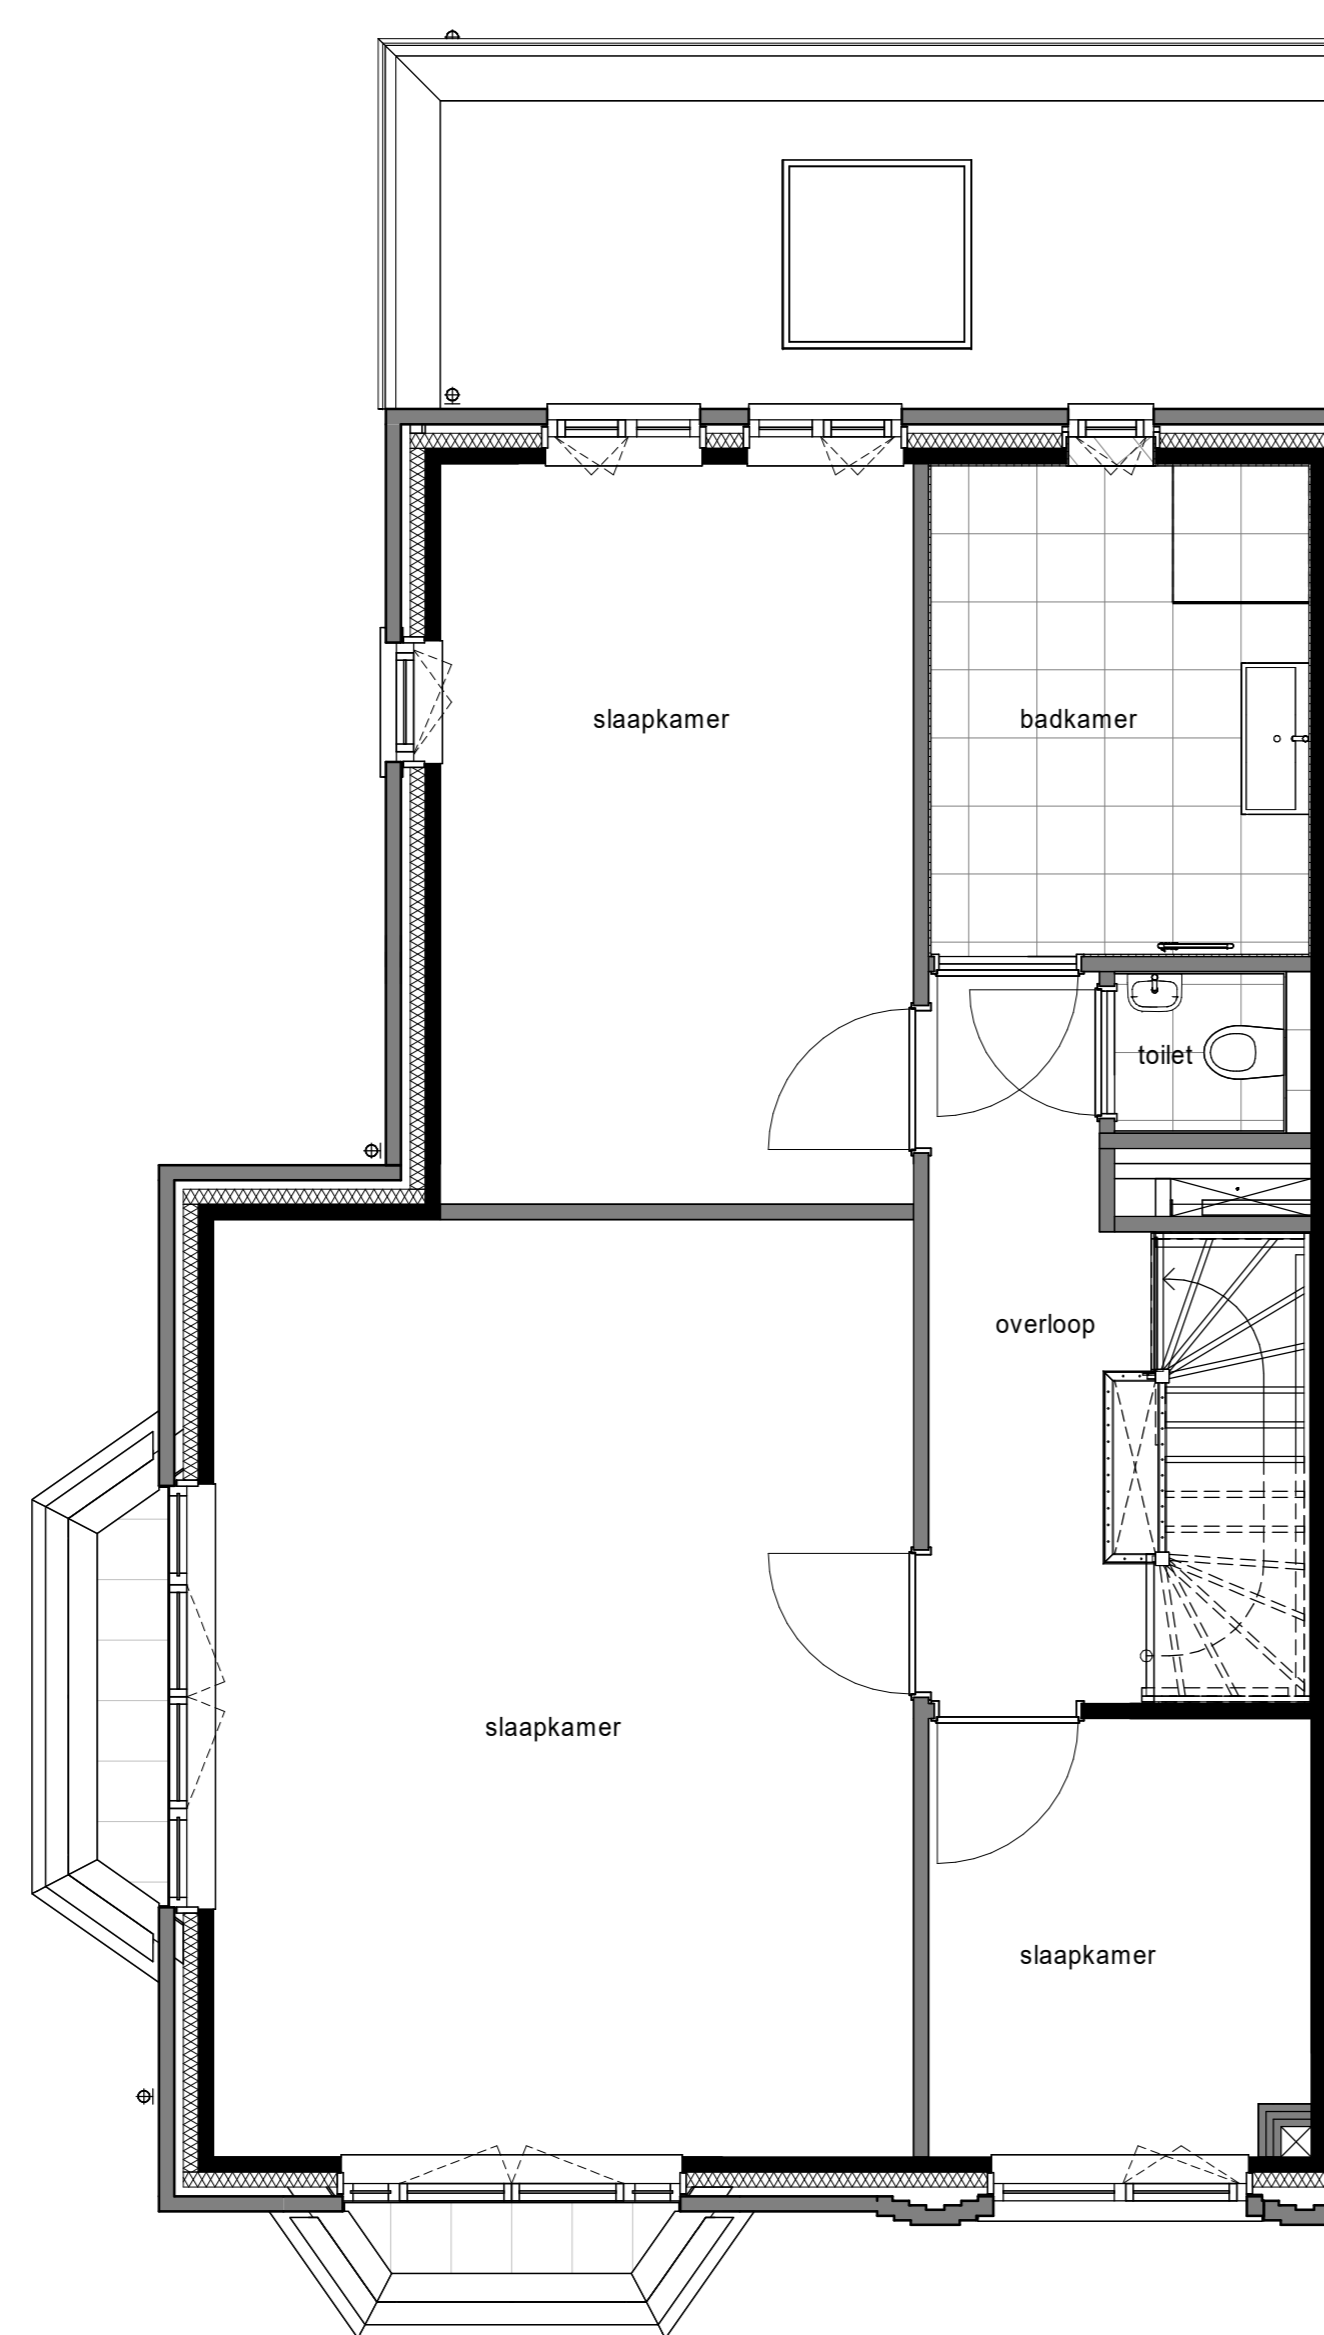

1e Verdieping

- Optie daklicht uitbouw

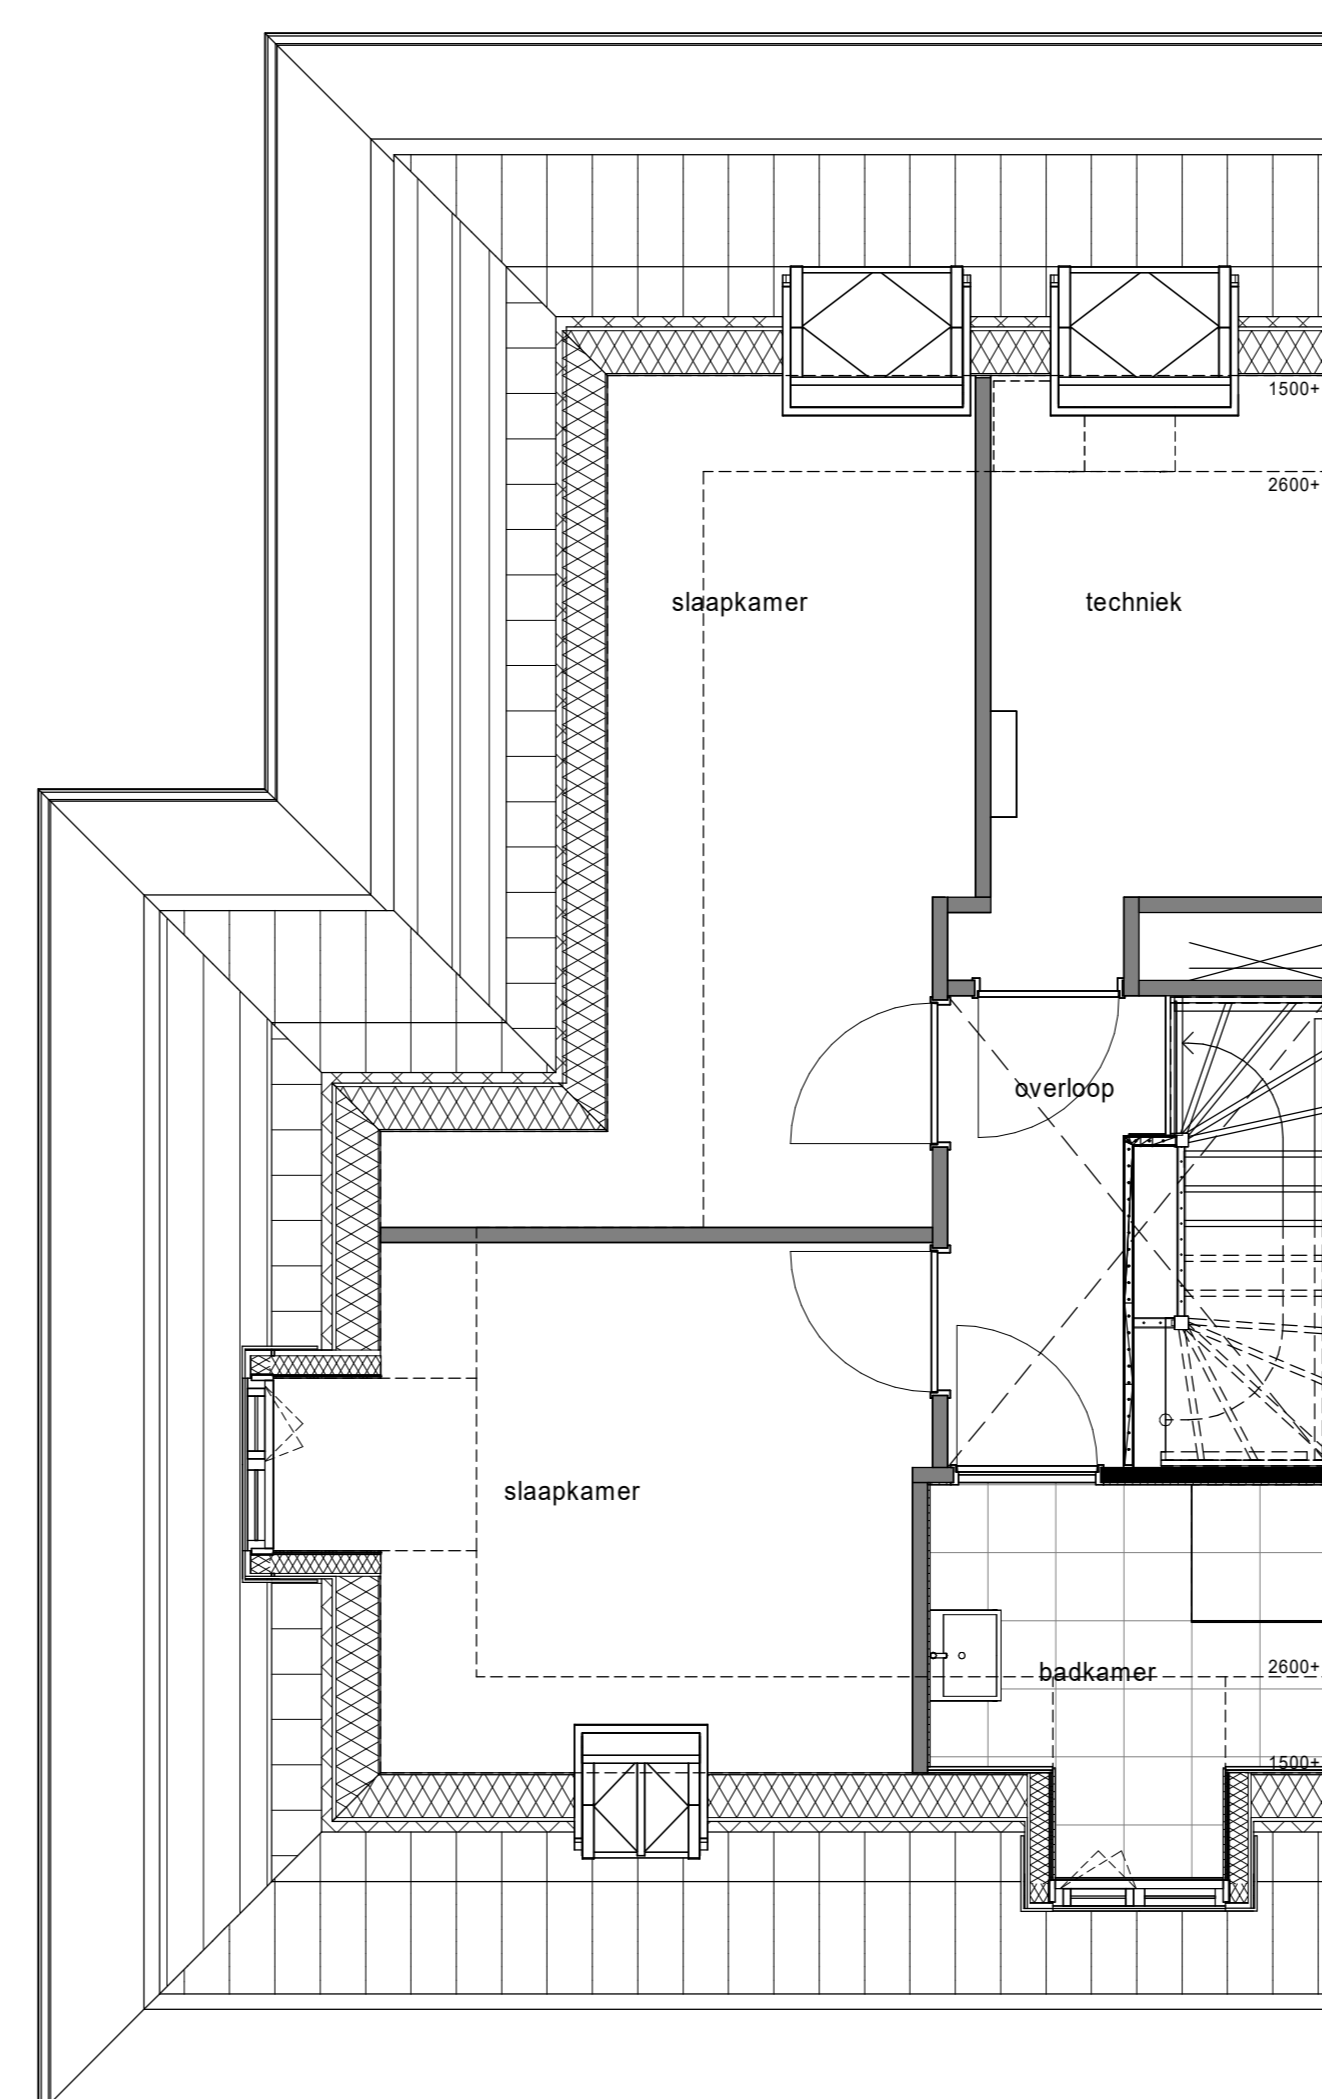

2e Verdieping

- Optie dakraam achtergevel 114x160cm

niet vergunning plichtig

project:

**NIEUW**  
**KRALINGEN**

betreft:

Kopersopties  
Herenhuis  
bnr. 158

fase:

KAO

datum:

23-08-2022

schaal:

1:50

formaat:

A0

projectnummer:

12718

tekeningsnummer:

B9.960