


Achtergevel

- Optie uitbouw (2,4m)
- Optie daklicht uitbouw
- Optie dakraam achtergevel 114x160cm, alleen mogelijk i.c.m. uitbouw


1e verdieping

- Optie uitbouw (2,4m)
- Optie daklicht uitbouw
- Optie dakraam achtergevel 114x160cm, alleen mogelijk i.c.m. uitbouw

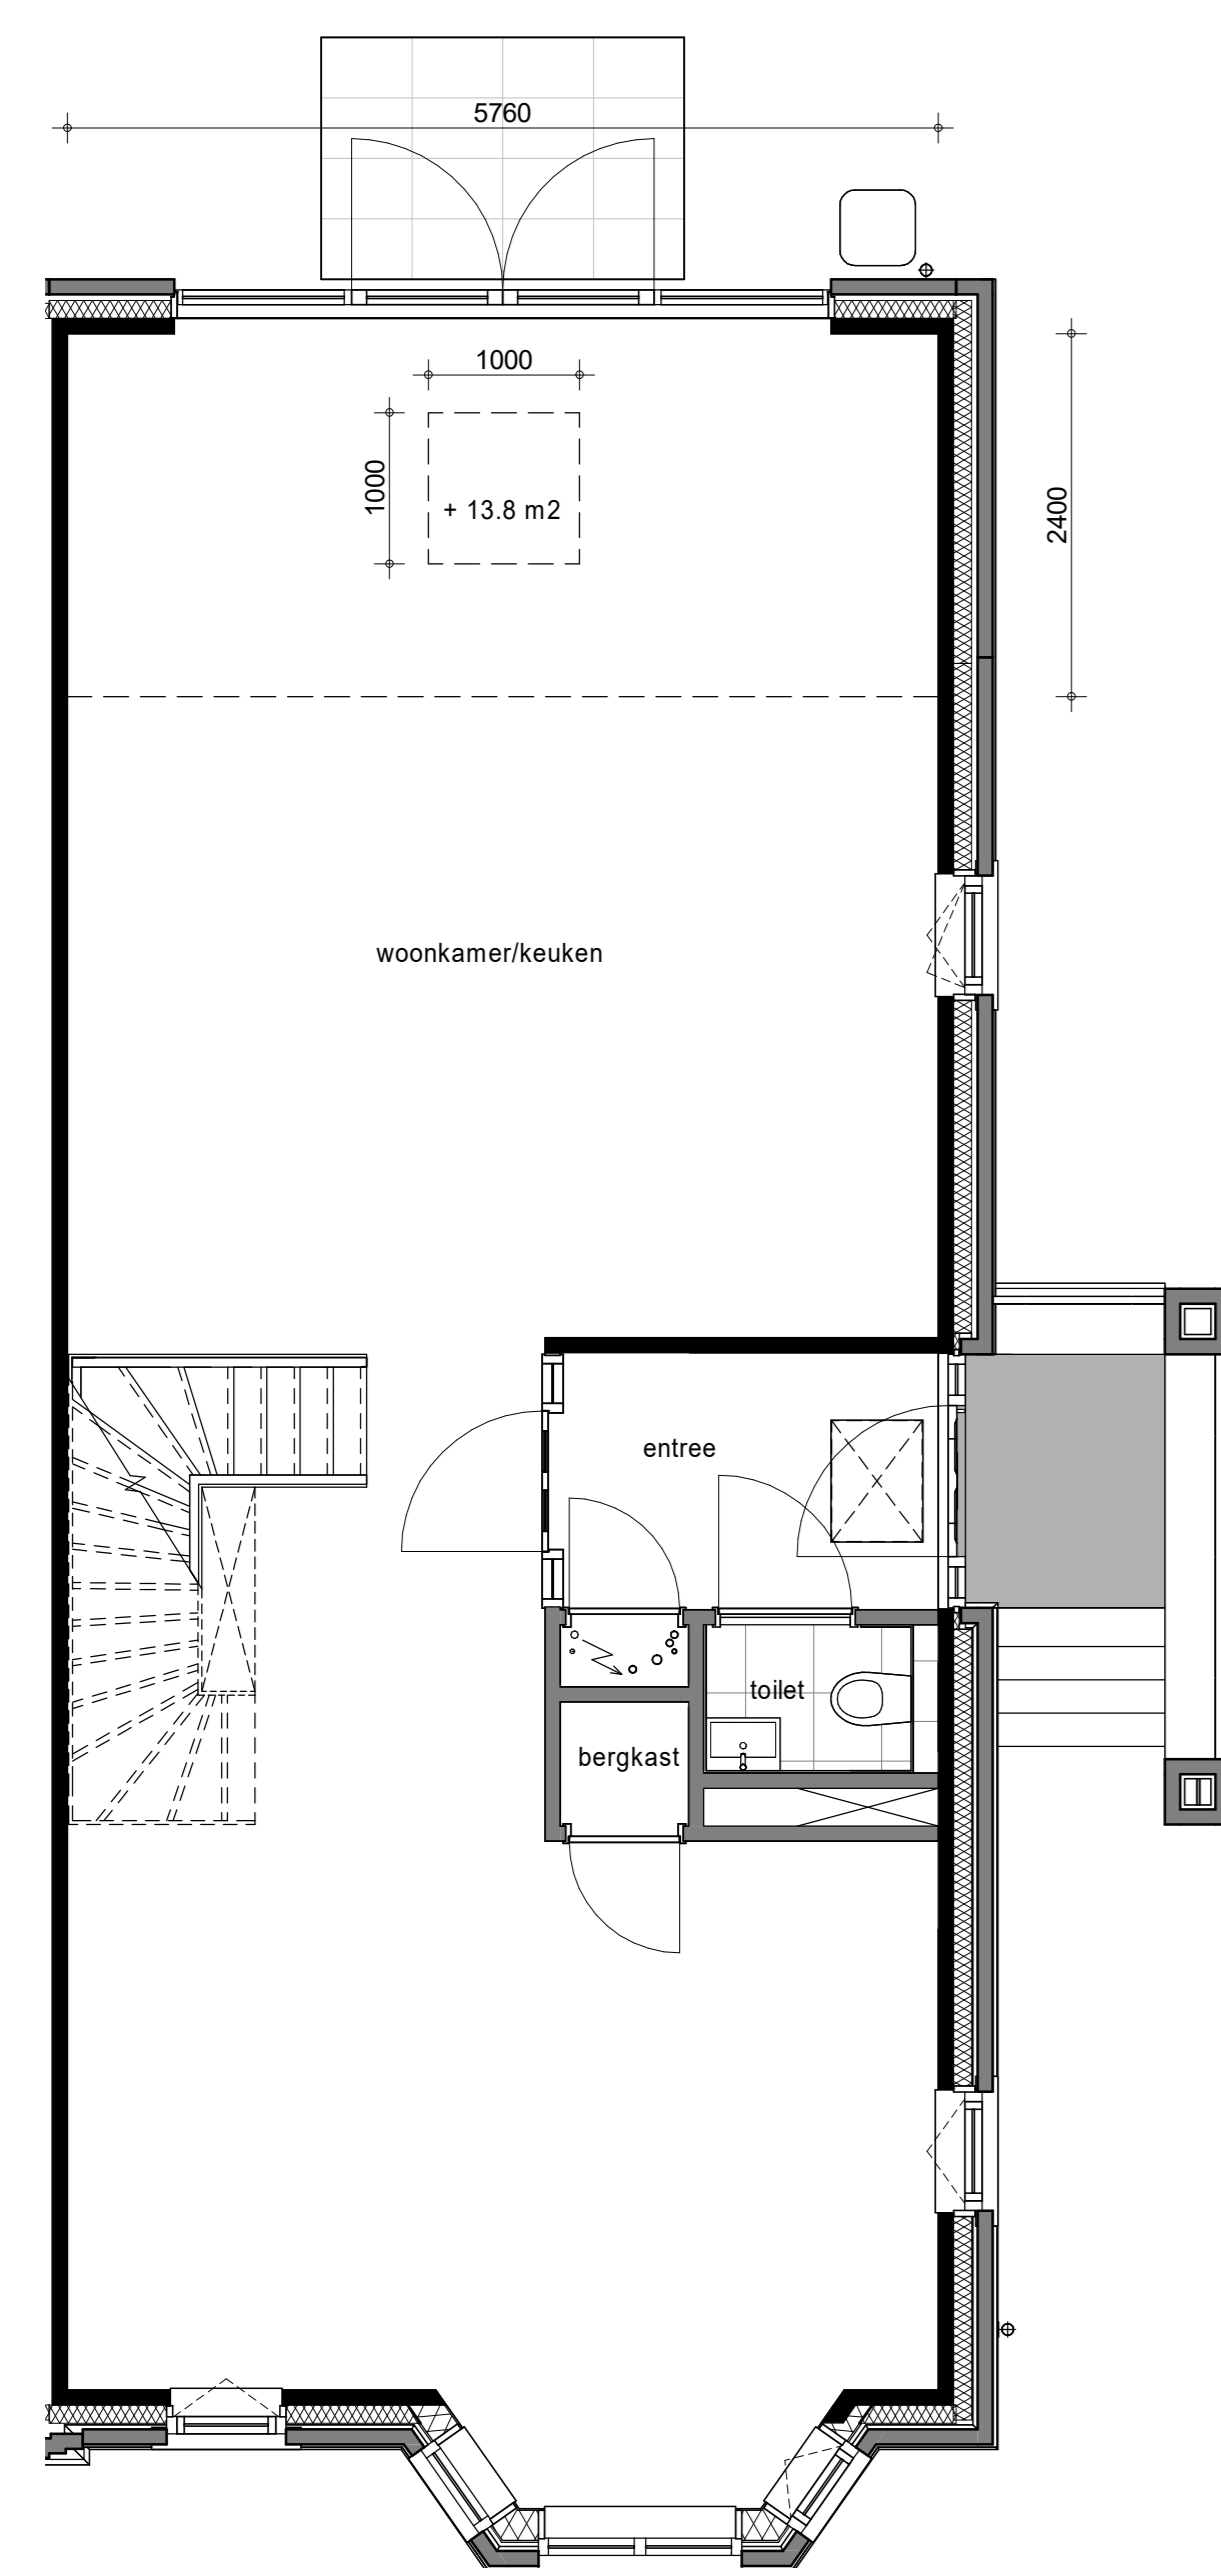


Begane Grond

- Optie uitbouw (2,4m)

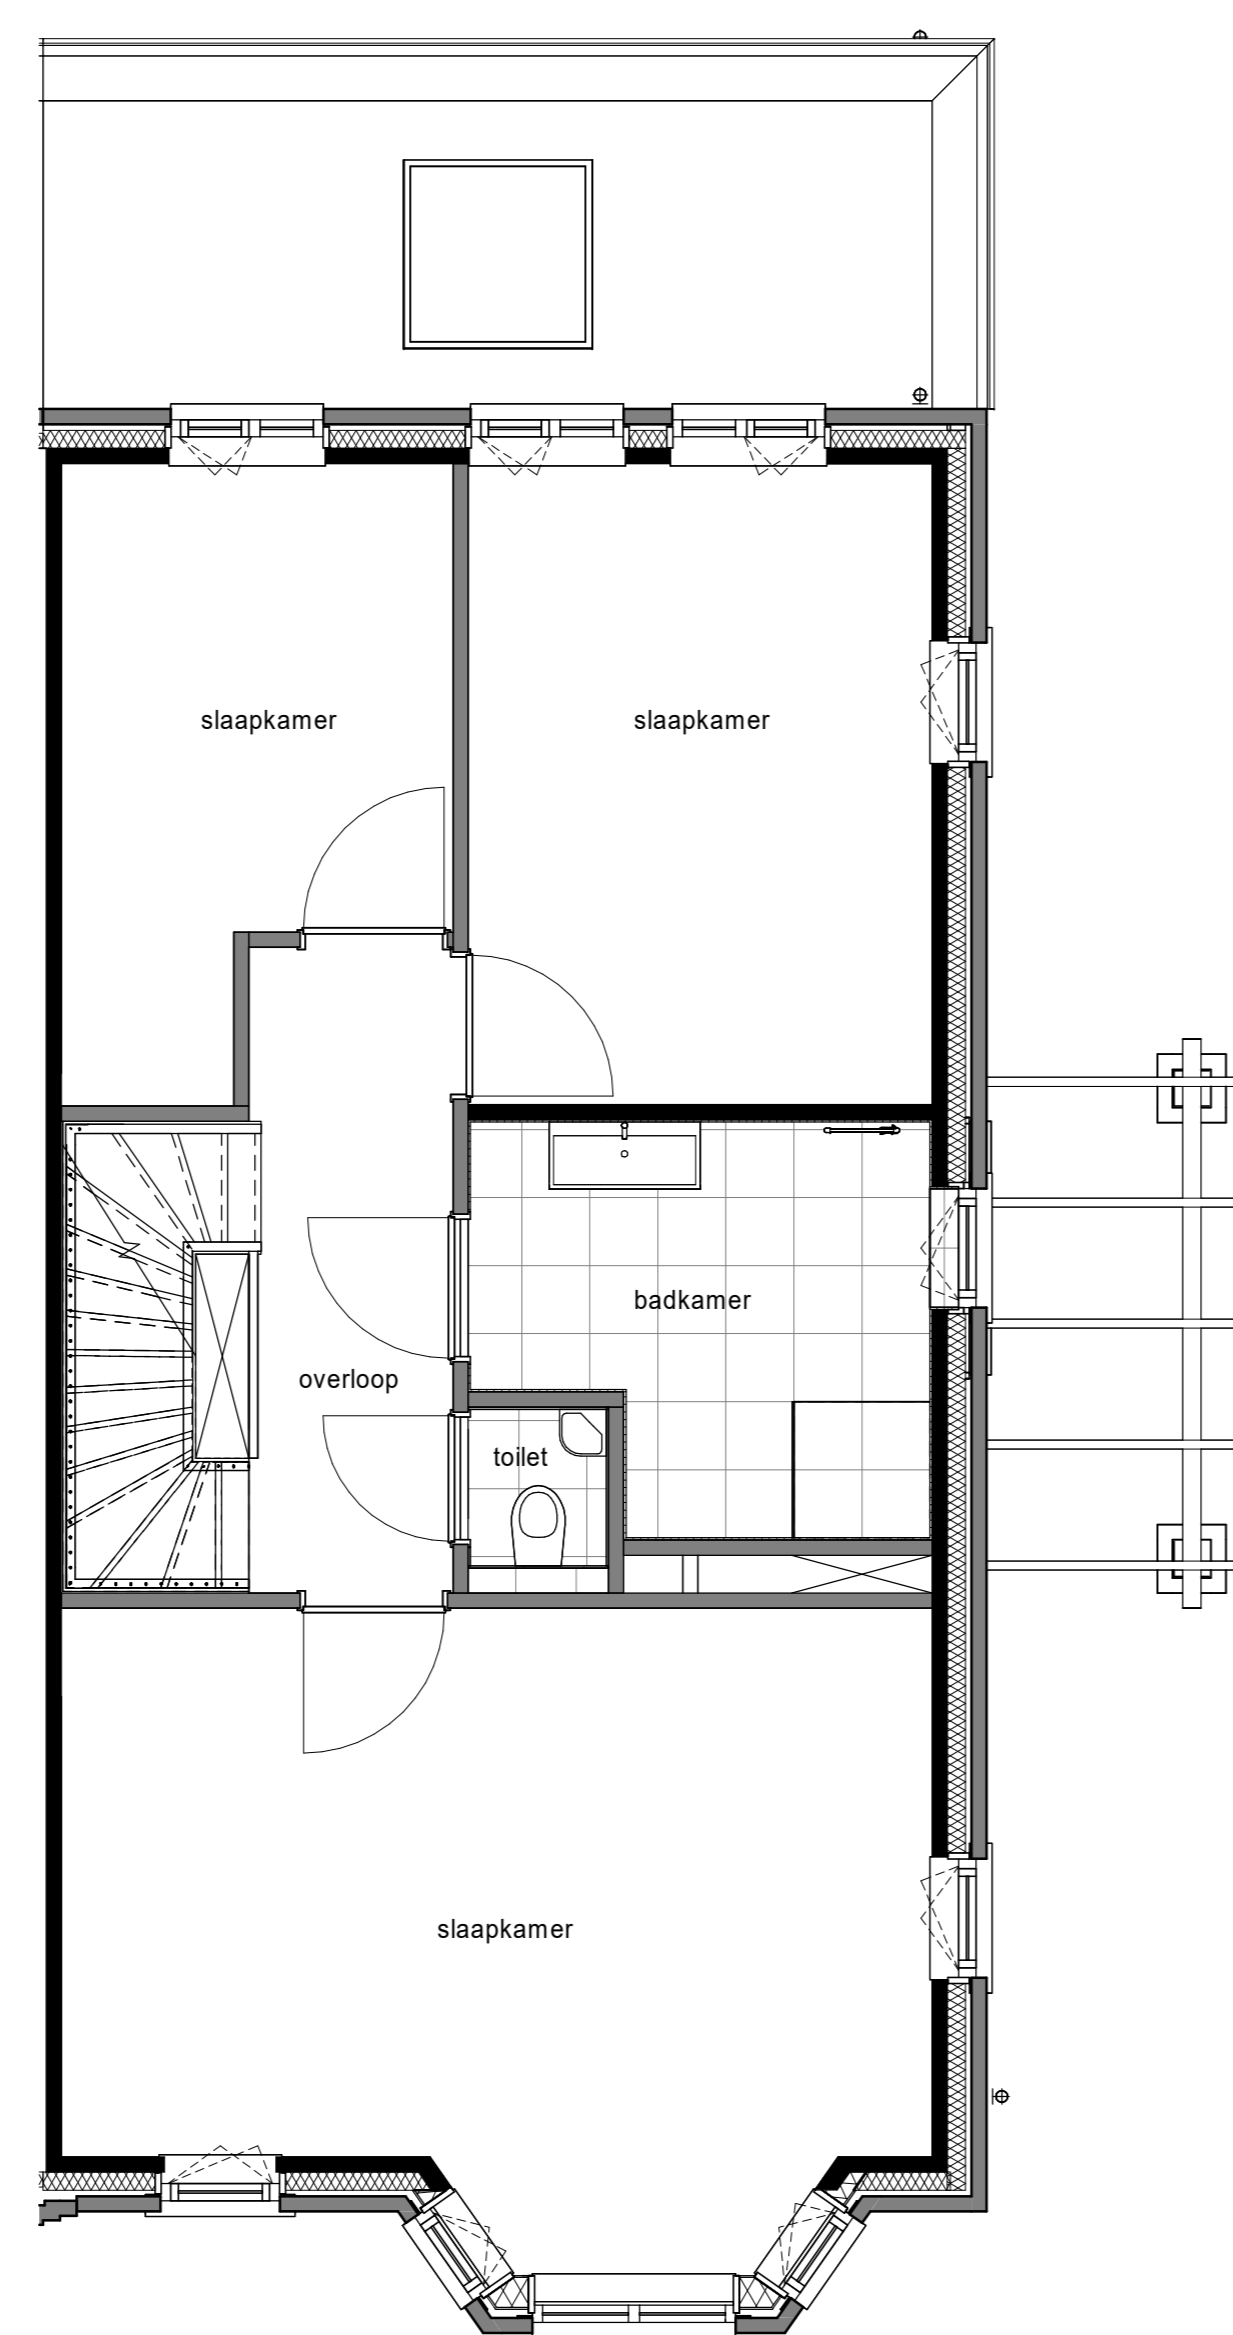

1e Verdieping

- Optie daklicht uitbouw

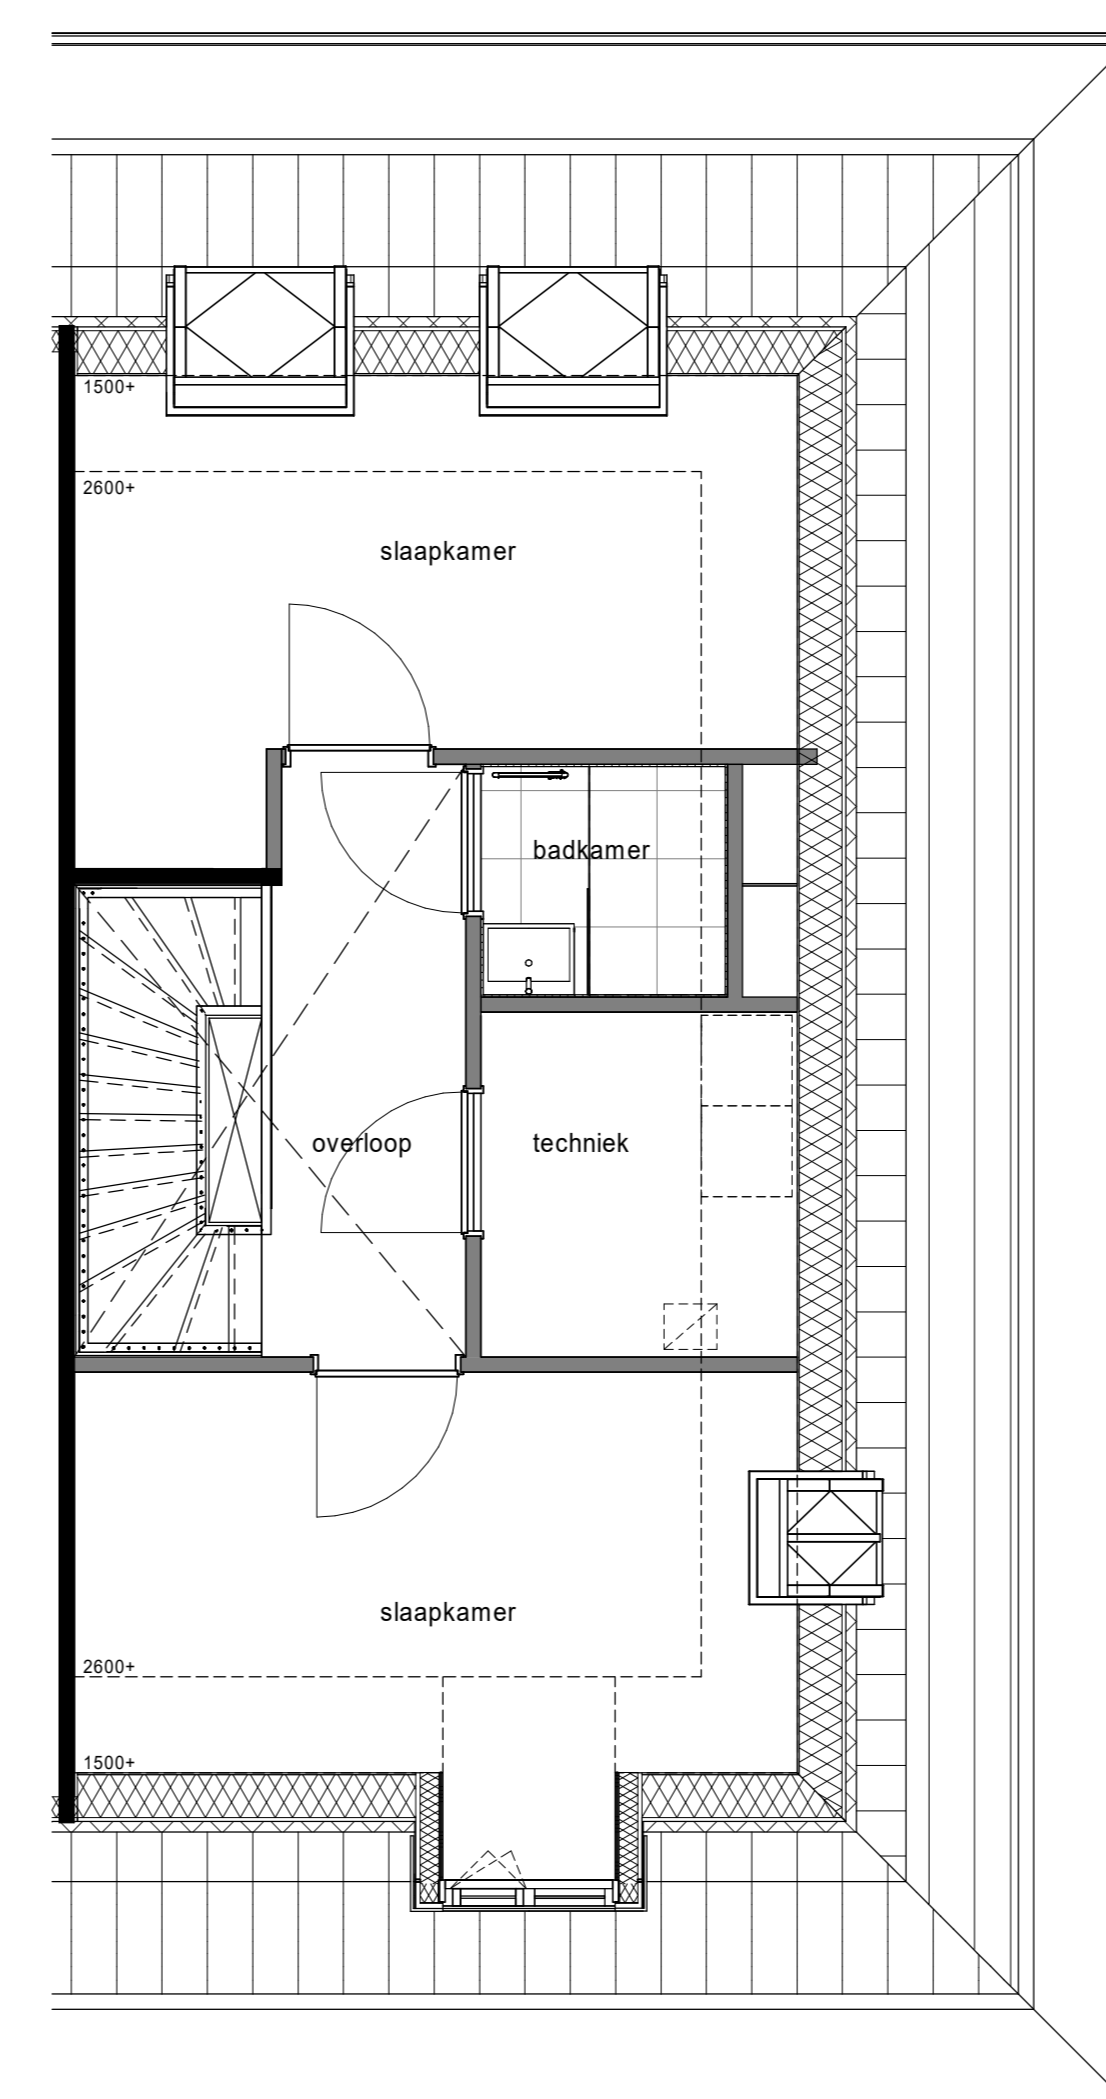

2e Verdieping

- Optie dakraam achtergevel 114x160cm, alleen mogelijk i.c.m. uitbouw

niet vergunning plichtig

project:

NIEUW
KRALINGEN

bestelt:

Kopersopties
Herenhuis
bnr. 157

fase: KAO datum: 23-08-2022 schaal: 1:50 formaat: A0

projectnummer: 12718 tekeningsnummer:

B9.959