



Begane Grond

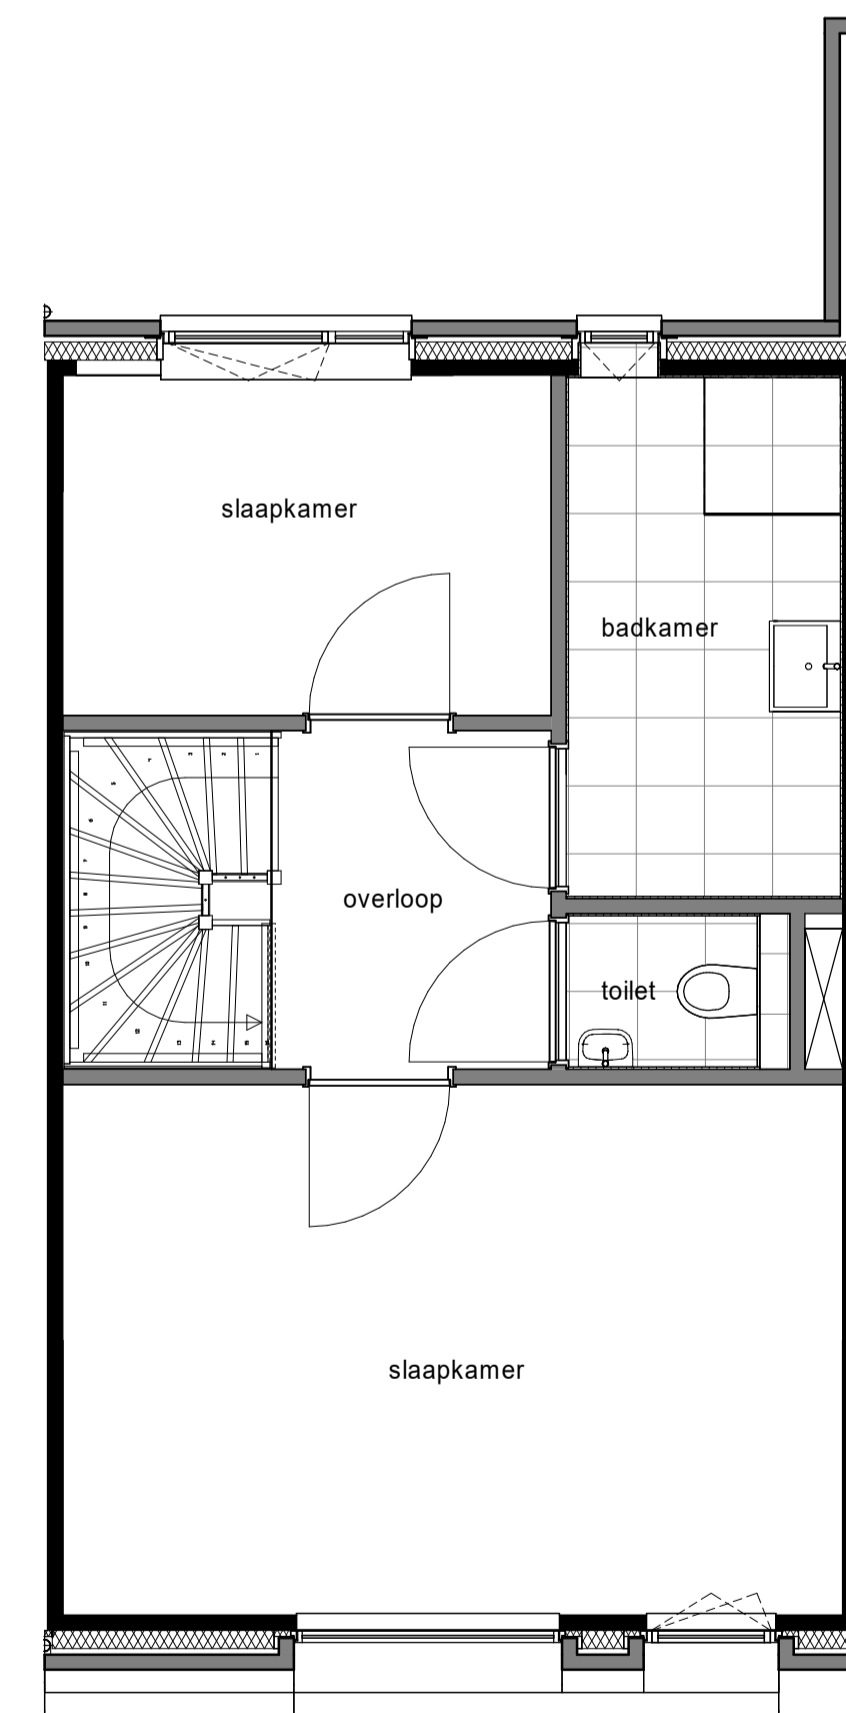

2e Verdieping
- Optie separaat toilet

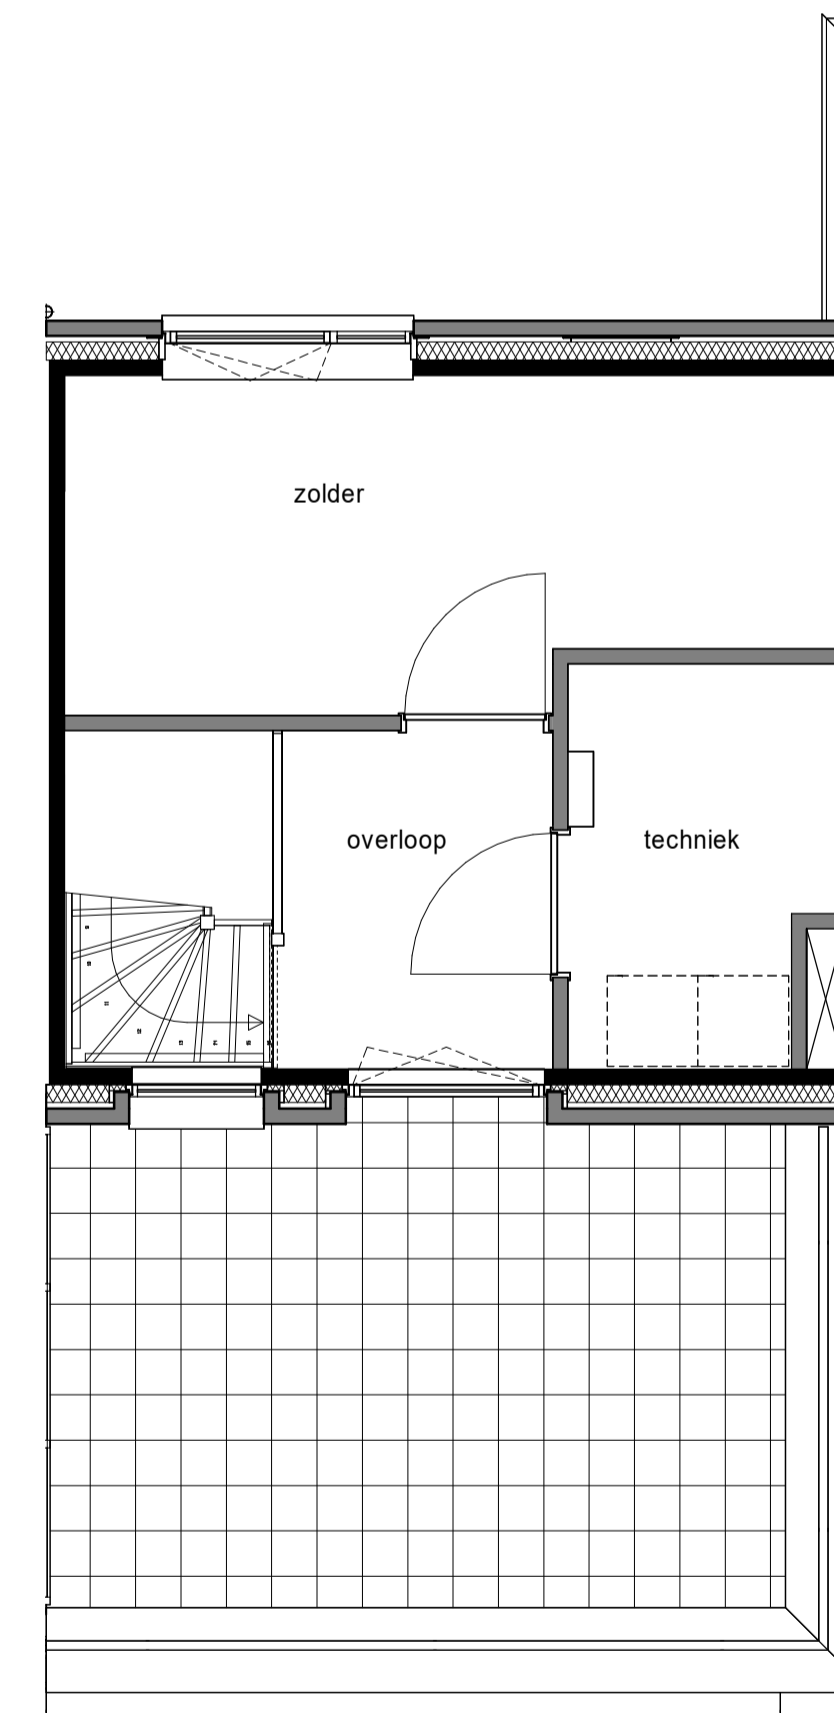

3e Verdieping
- Optie afgesloten zolderruimte

niet vergunning plichtig

project:

**NIEUW
KRALINGEN**

betreft:

Kopersopties
Stadswoning XL
bnr. 136 en bnr. 137

fase:

KAO

datum:

23-08-2022

schaal:

1:50

formaat:

A1+

projectnummer:

12718

tekeningnummer:

B9.954