



Voorgevel

- Optie gevel bij optie variant indeling 2e verdieping

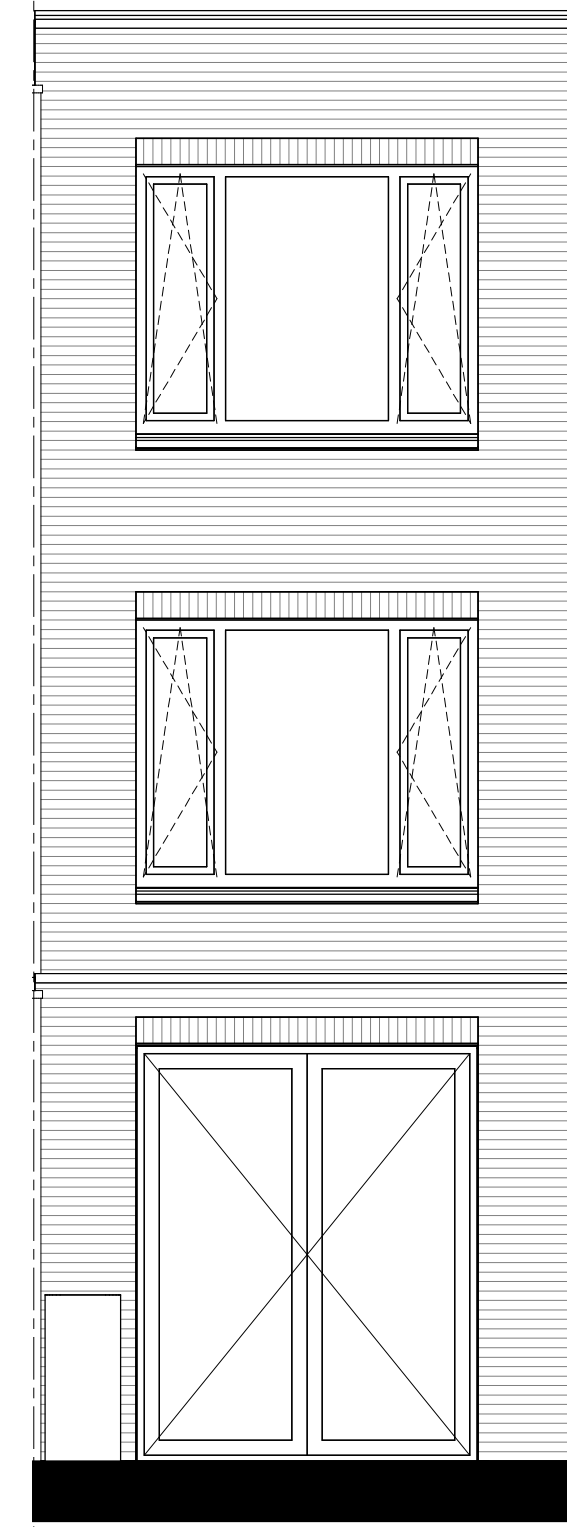


Achtergevel

- Optie uitbouw (1,2m), extra draaikiepramen toegevoegd op de verdiepingen i.v.m. bewasbaarheid

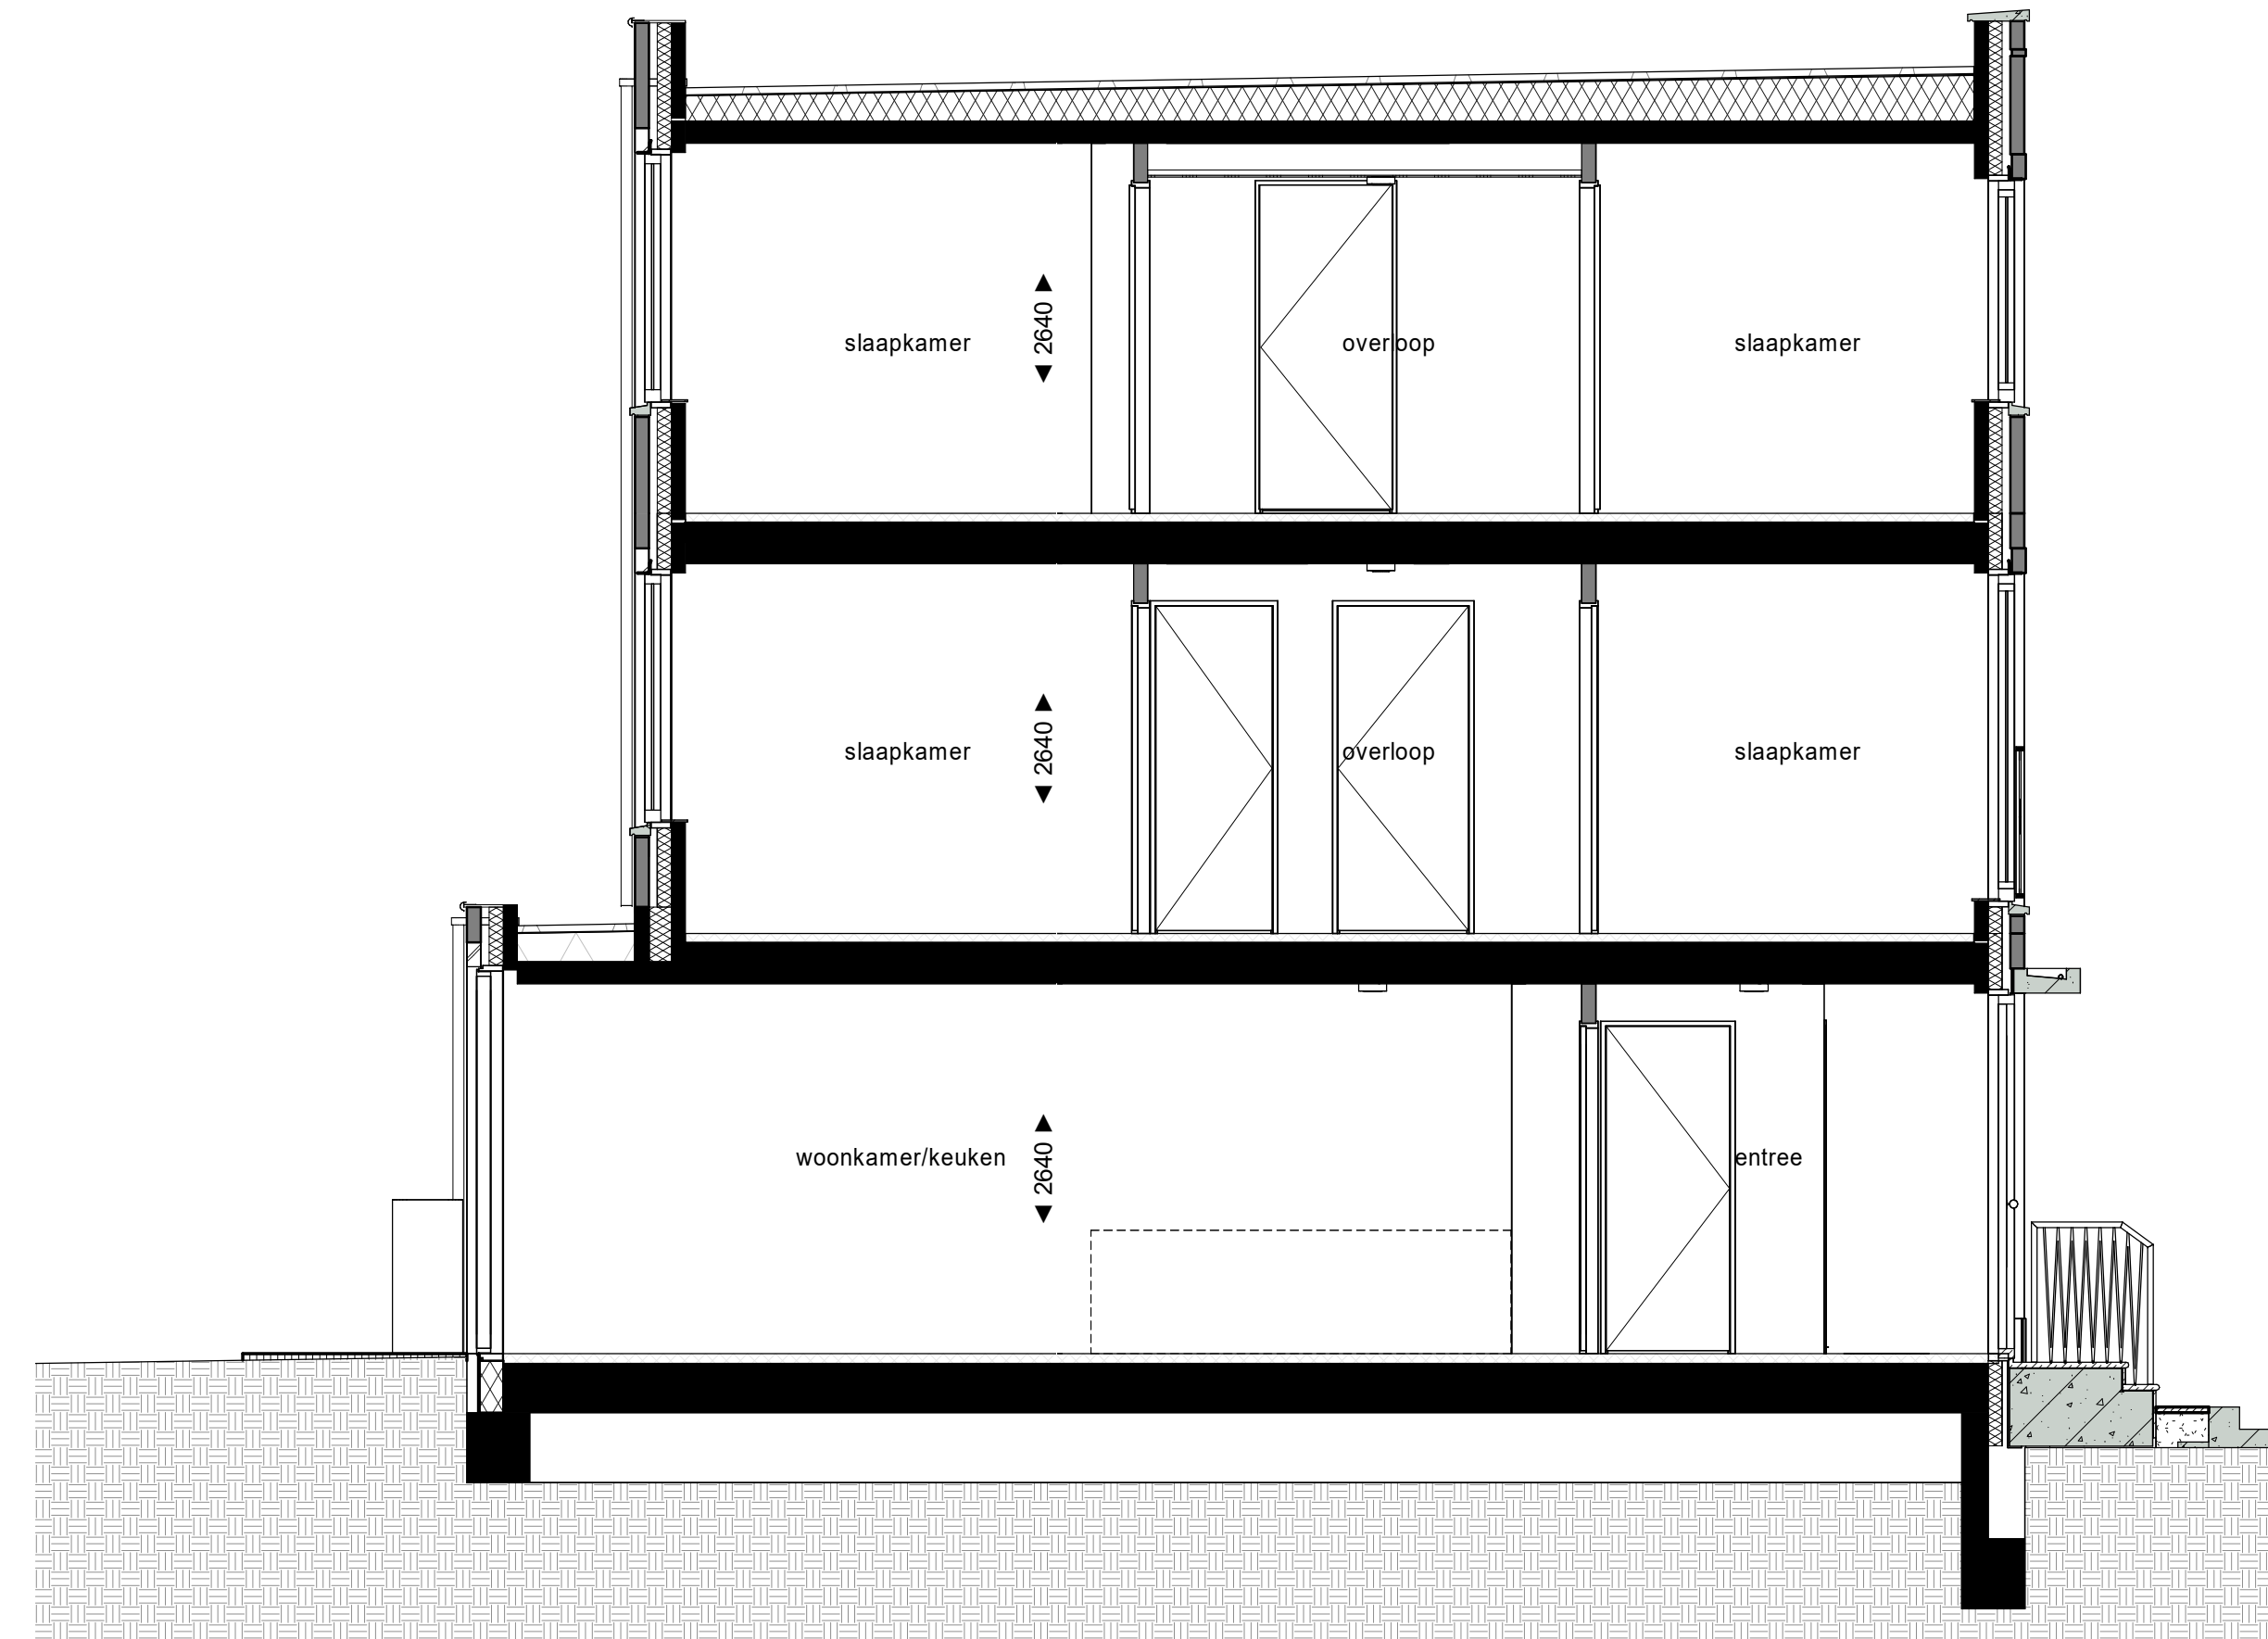


1e Verdieping

- Optie uitbouw (1,2m)
- Optie extra slaapkamer

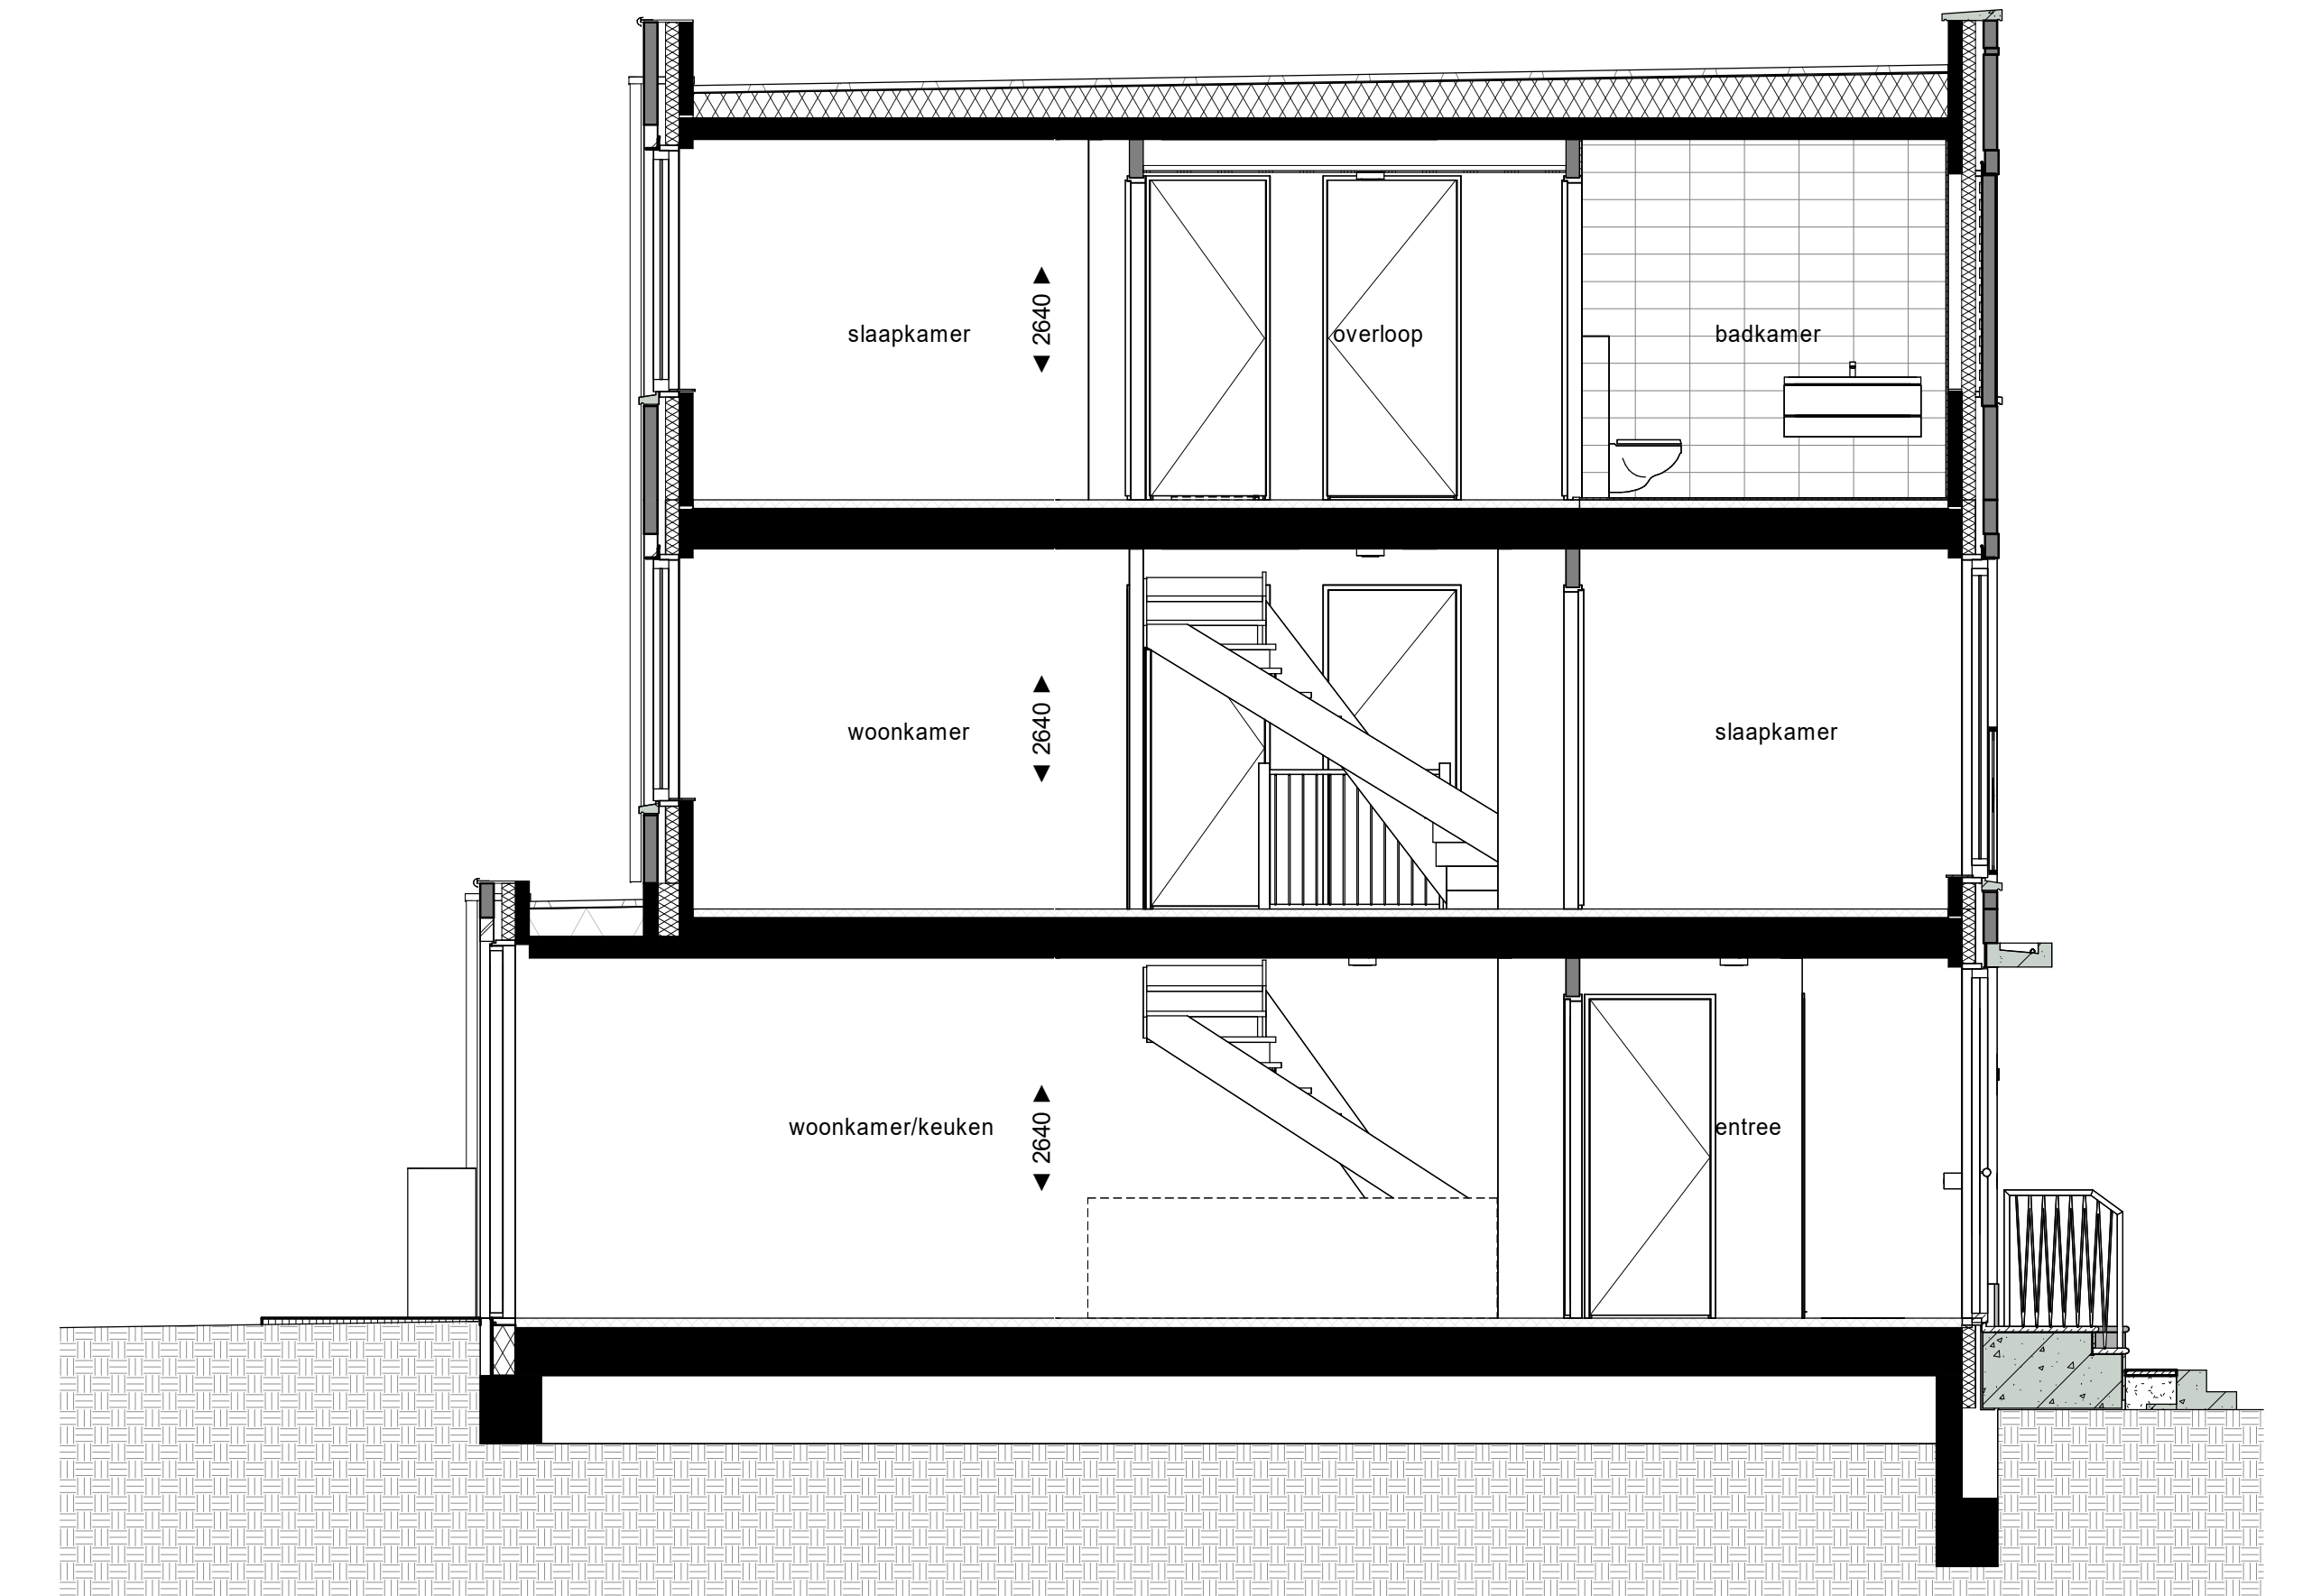


1e Verdieping

- Optie uitbouw (1,2m)
- Optie variant indeling 1e verdieping
- Optie variant indeling 2e verdieping

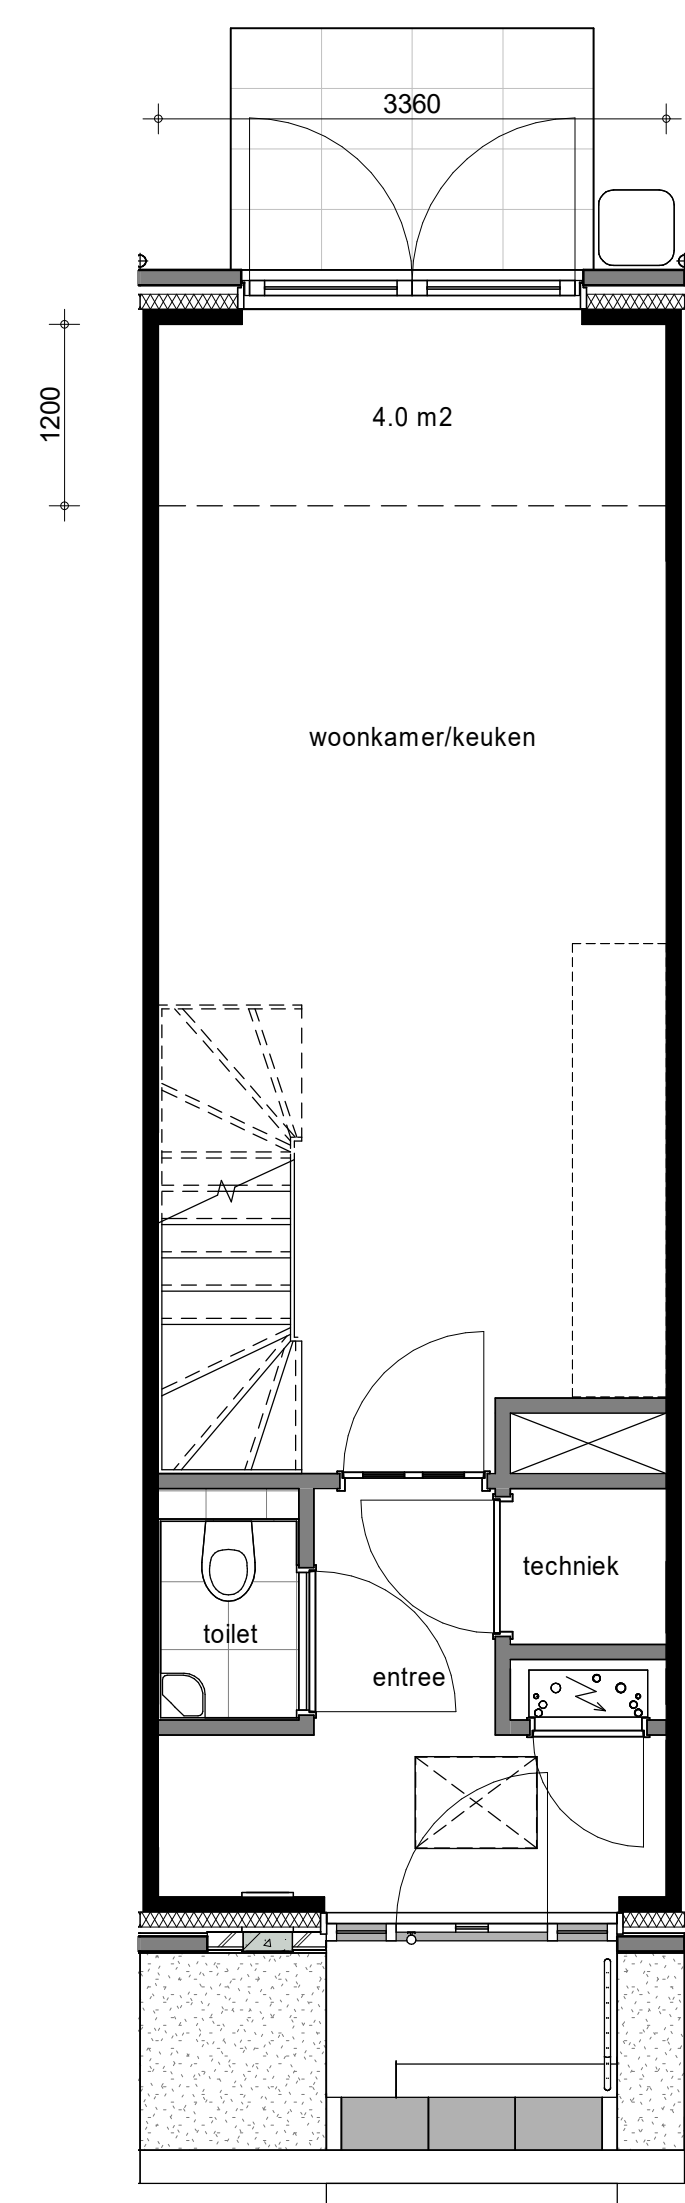


Begane Grond

- Optie uitbouw (1,2m)

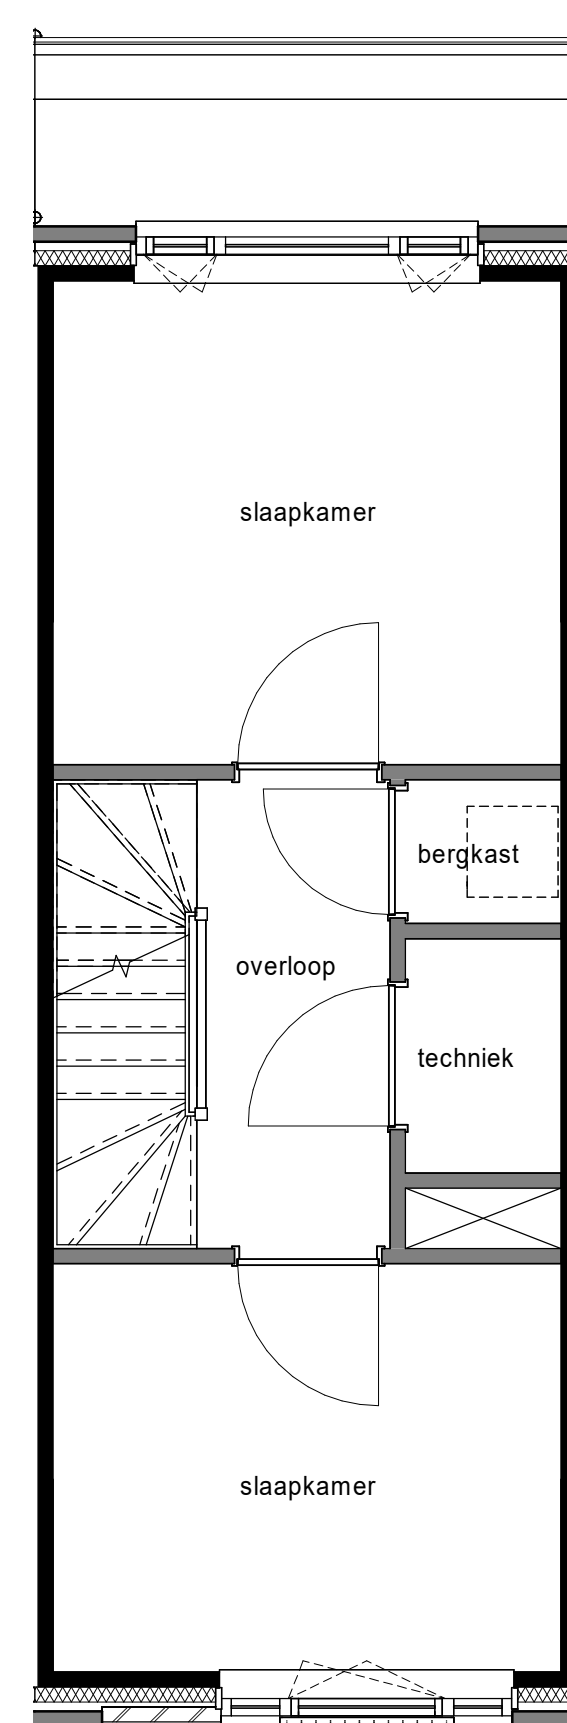


1e Verdieping

- Optie extra slaapkamer

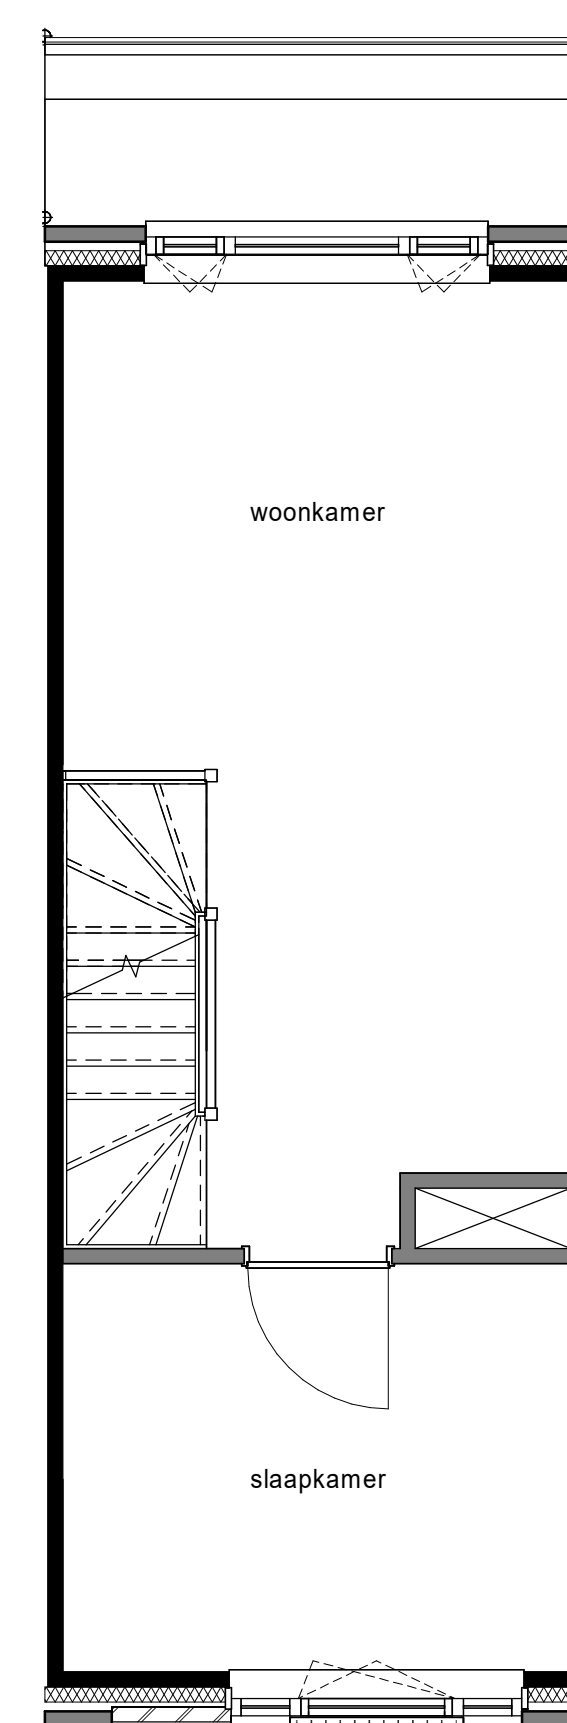

1e Verdieping

- Optie variant indeling 1e verdieping

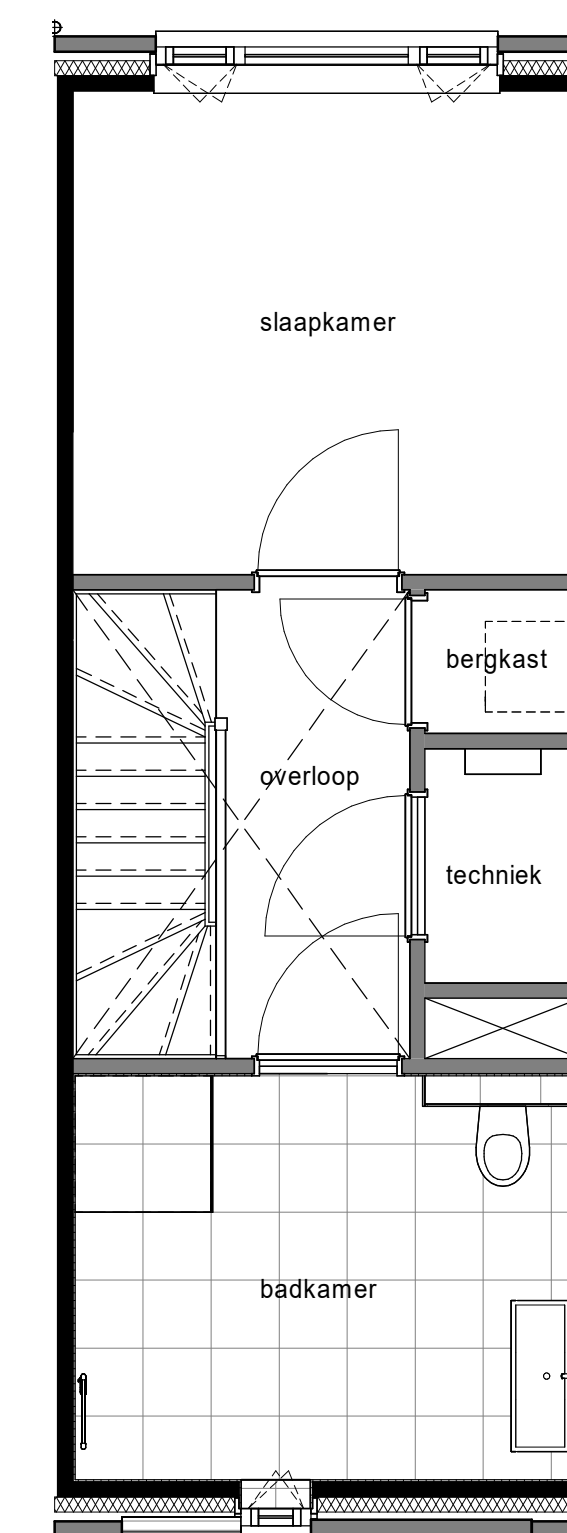

2e Verdieping

- Optie variant indeling 2e verdieping

niet vergunning plichtig

project:

NIEUW
KRALINGEN

bestelt:

Kopersopties
Stads woning
bnr. 139 t/m bnr. 143

fase:

KAO

datum:

23-08-2022

schaal:

1:50

formaat:

A0

projectnummer:

12718

tekeningsnummer:

B9.955