





Achtergevel

- Optie uitbouw over 2 bouwlagen (2,4m), extra draaikiepramen toegevoegd op de verdiepingen i.v.m. bewasbaarheid
- Optie daklicht uitbouw
- Optie extra kozijn achtergevel t.p.v. bovenste verdieping *

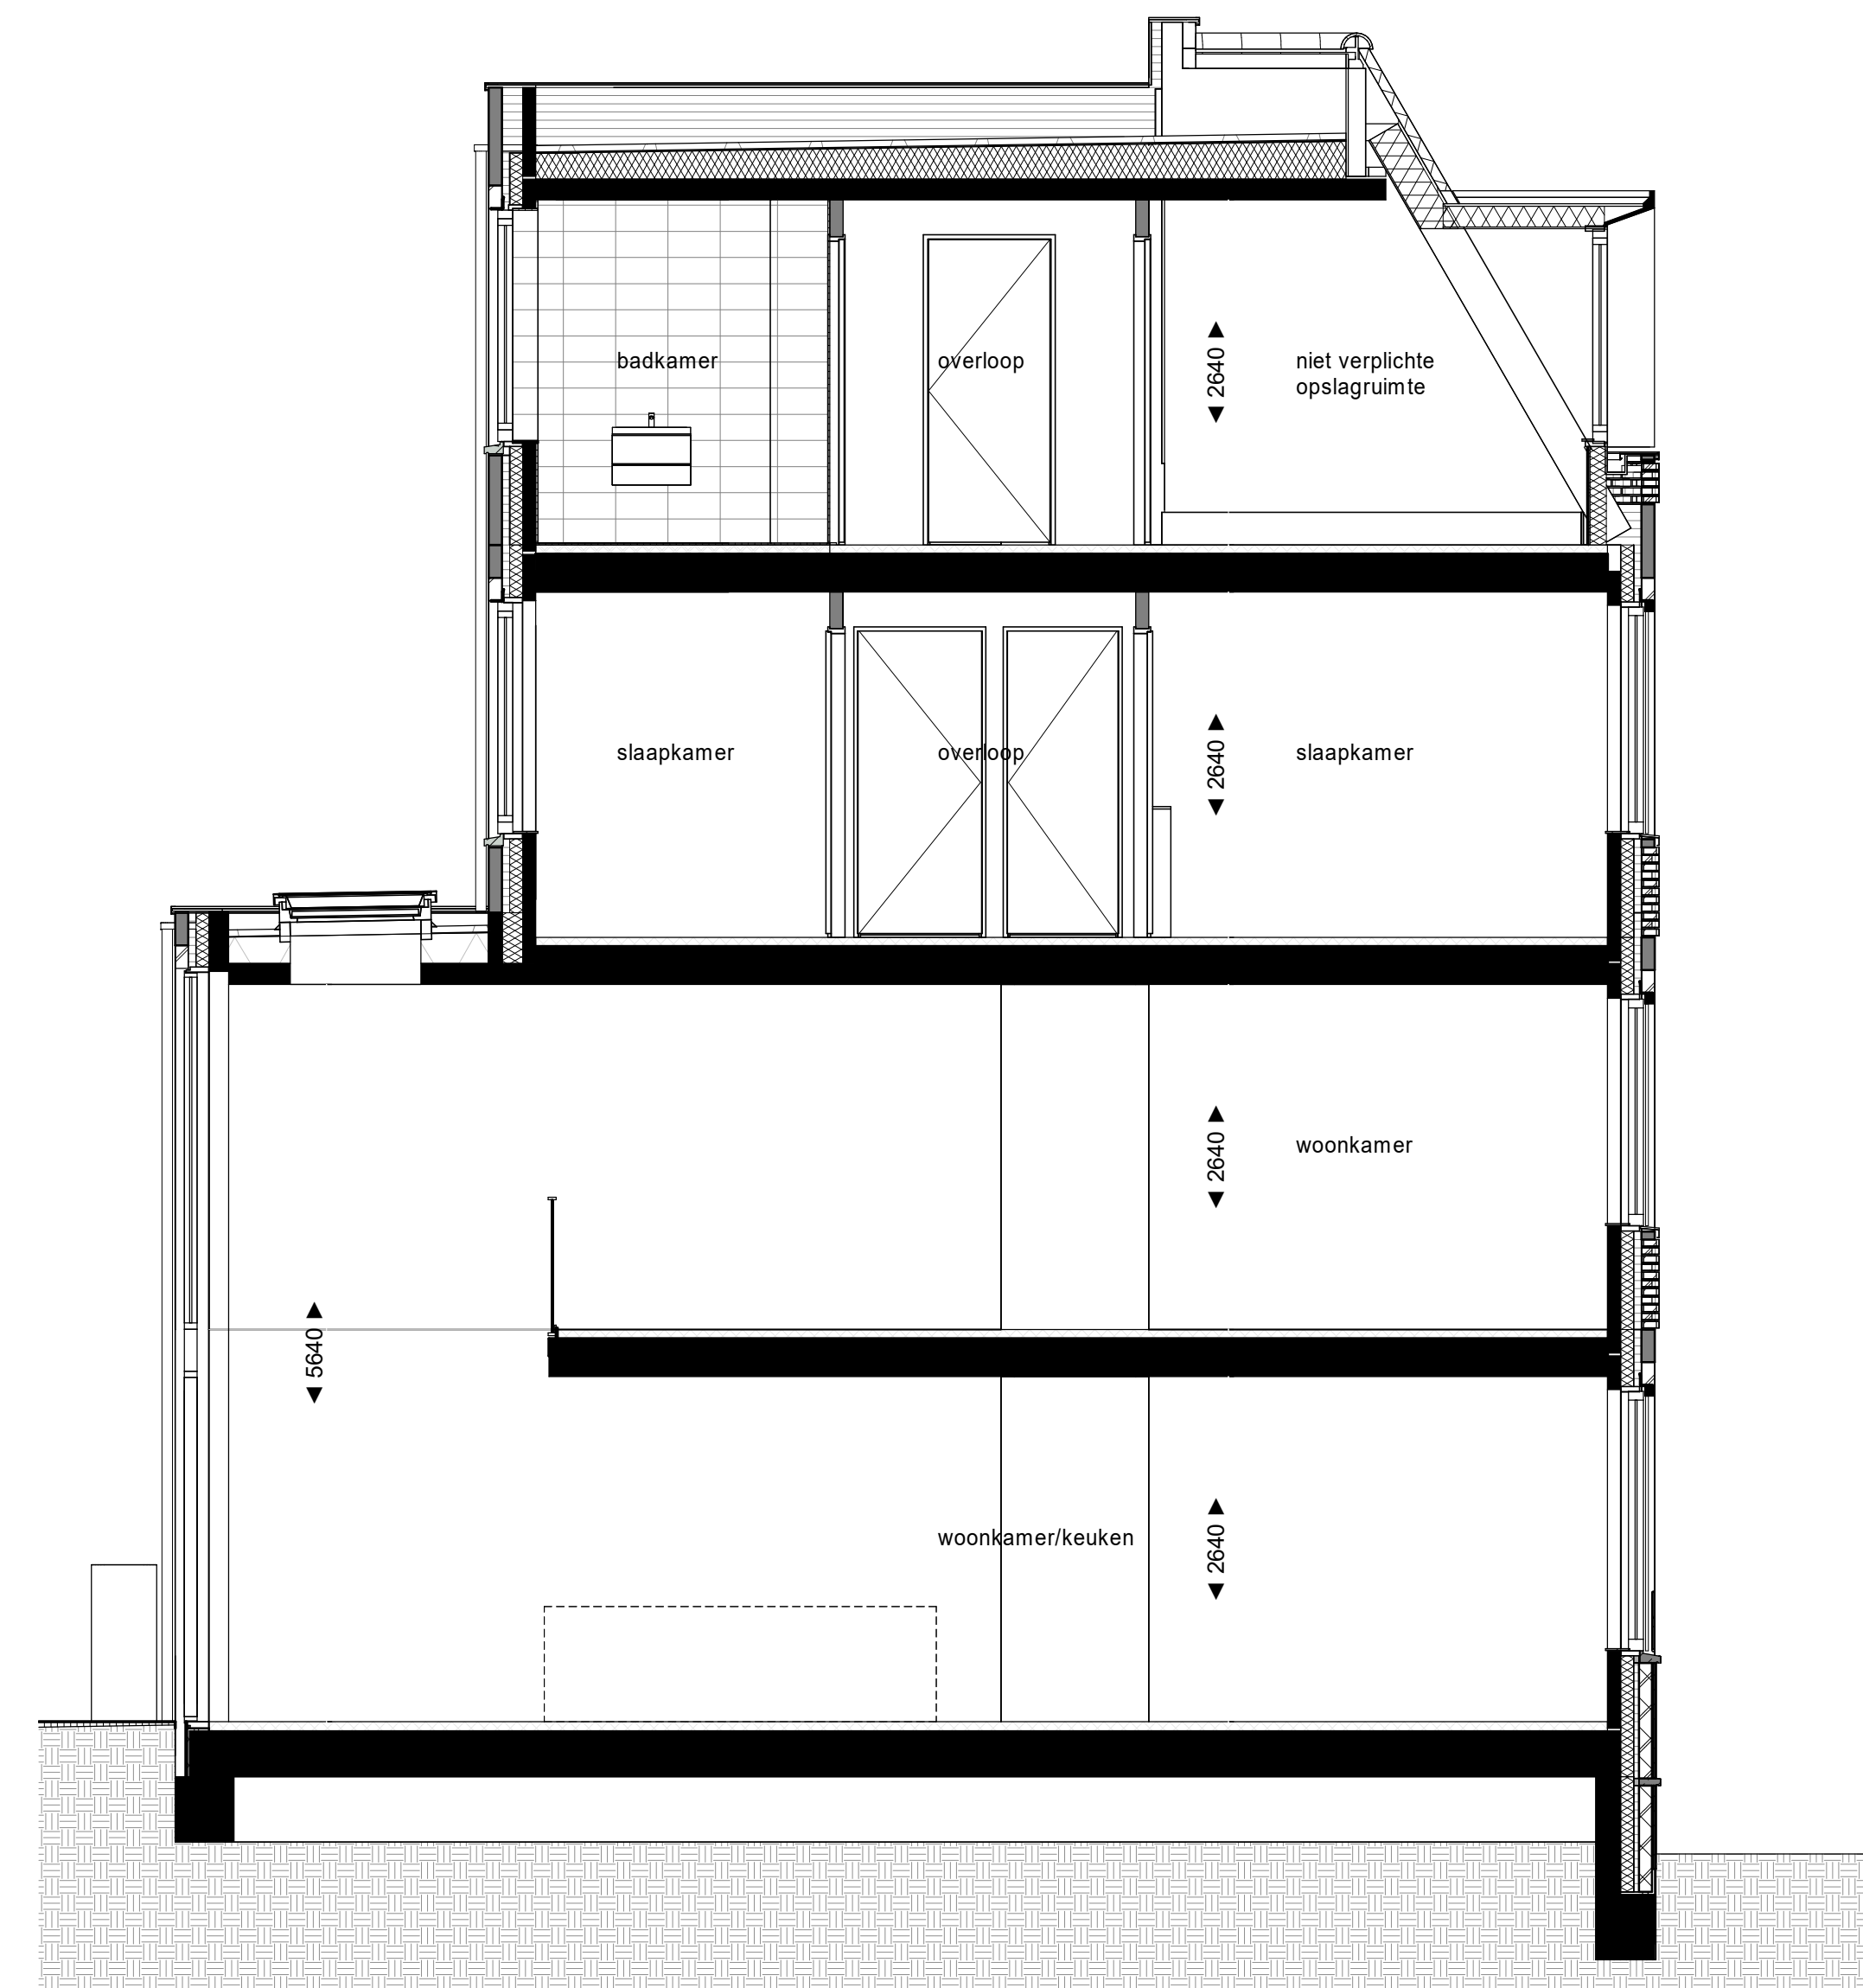


1e Verdieping

- Optie uitbouw over 2 bouwlagen, standaard vide (2,4m)
- Optie daklicht uitbouw

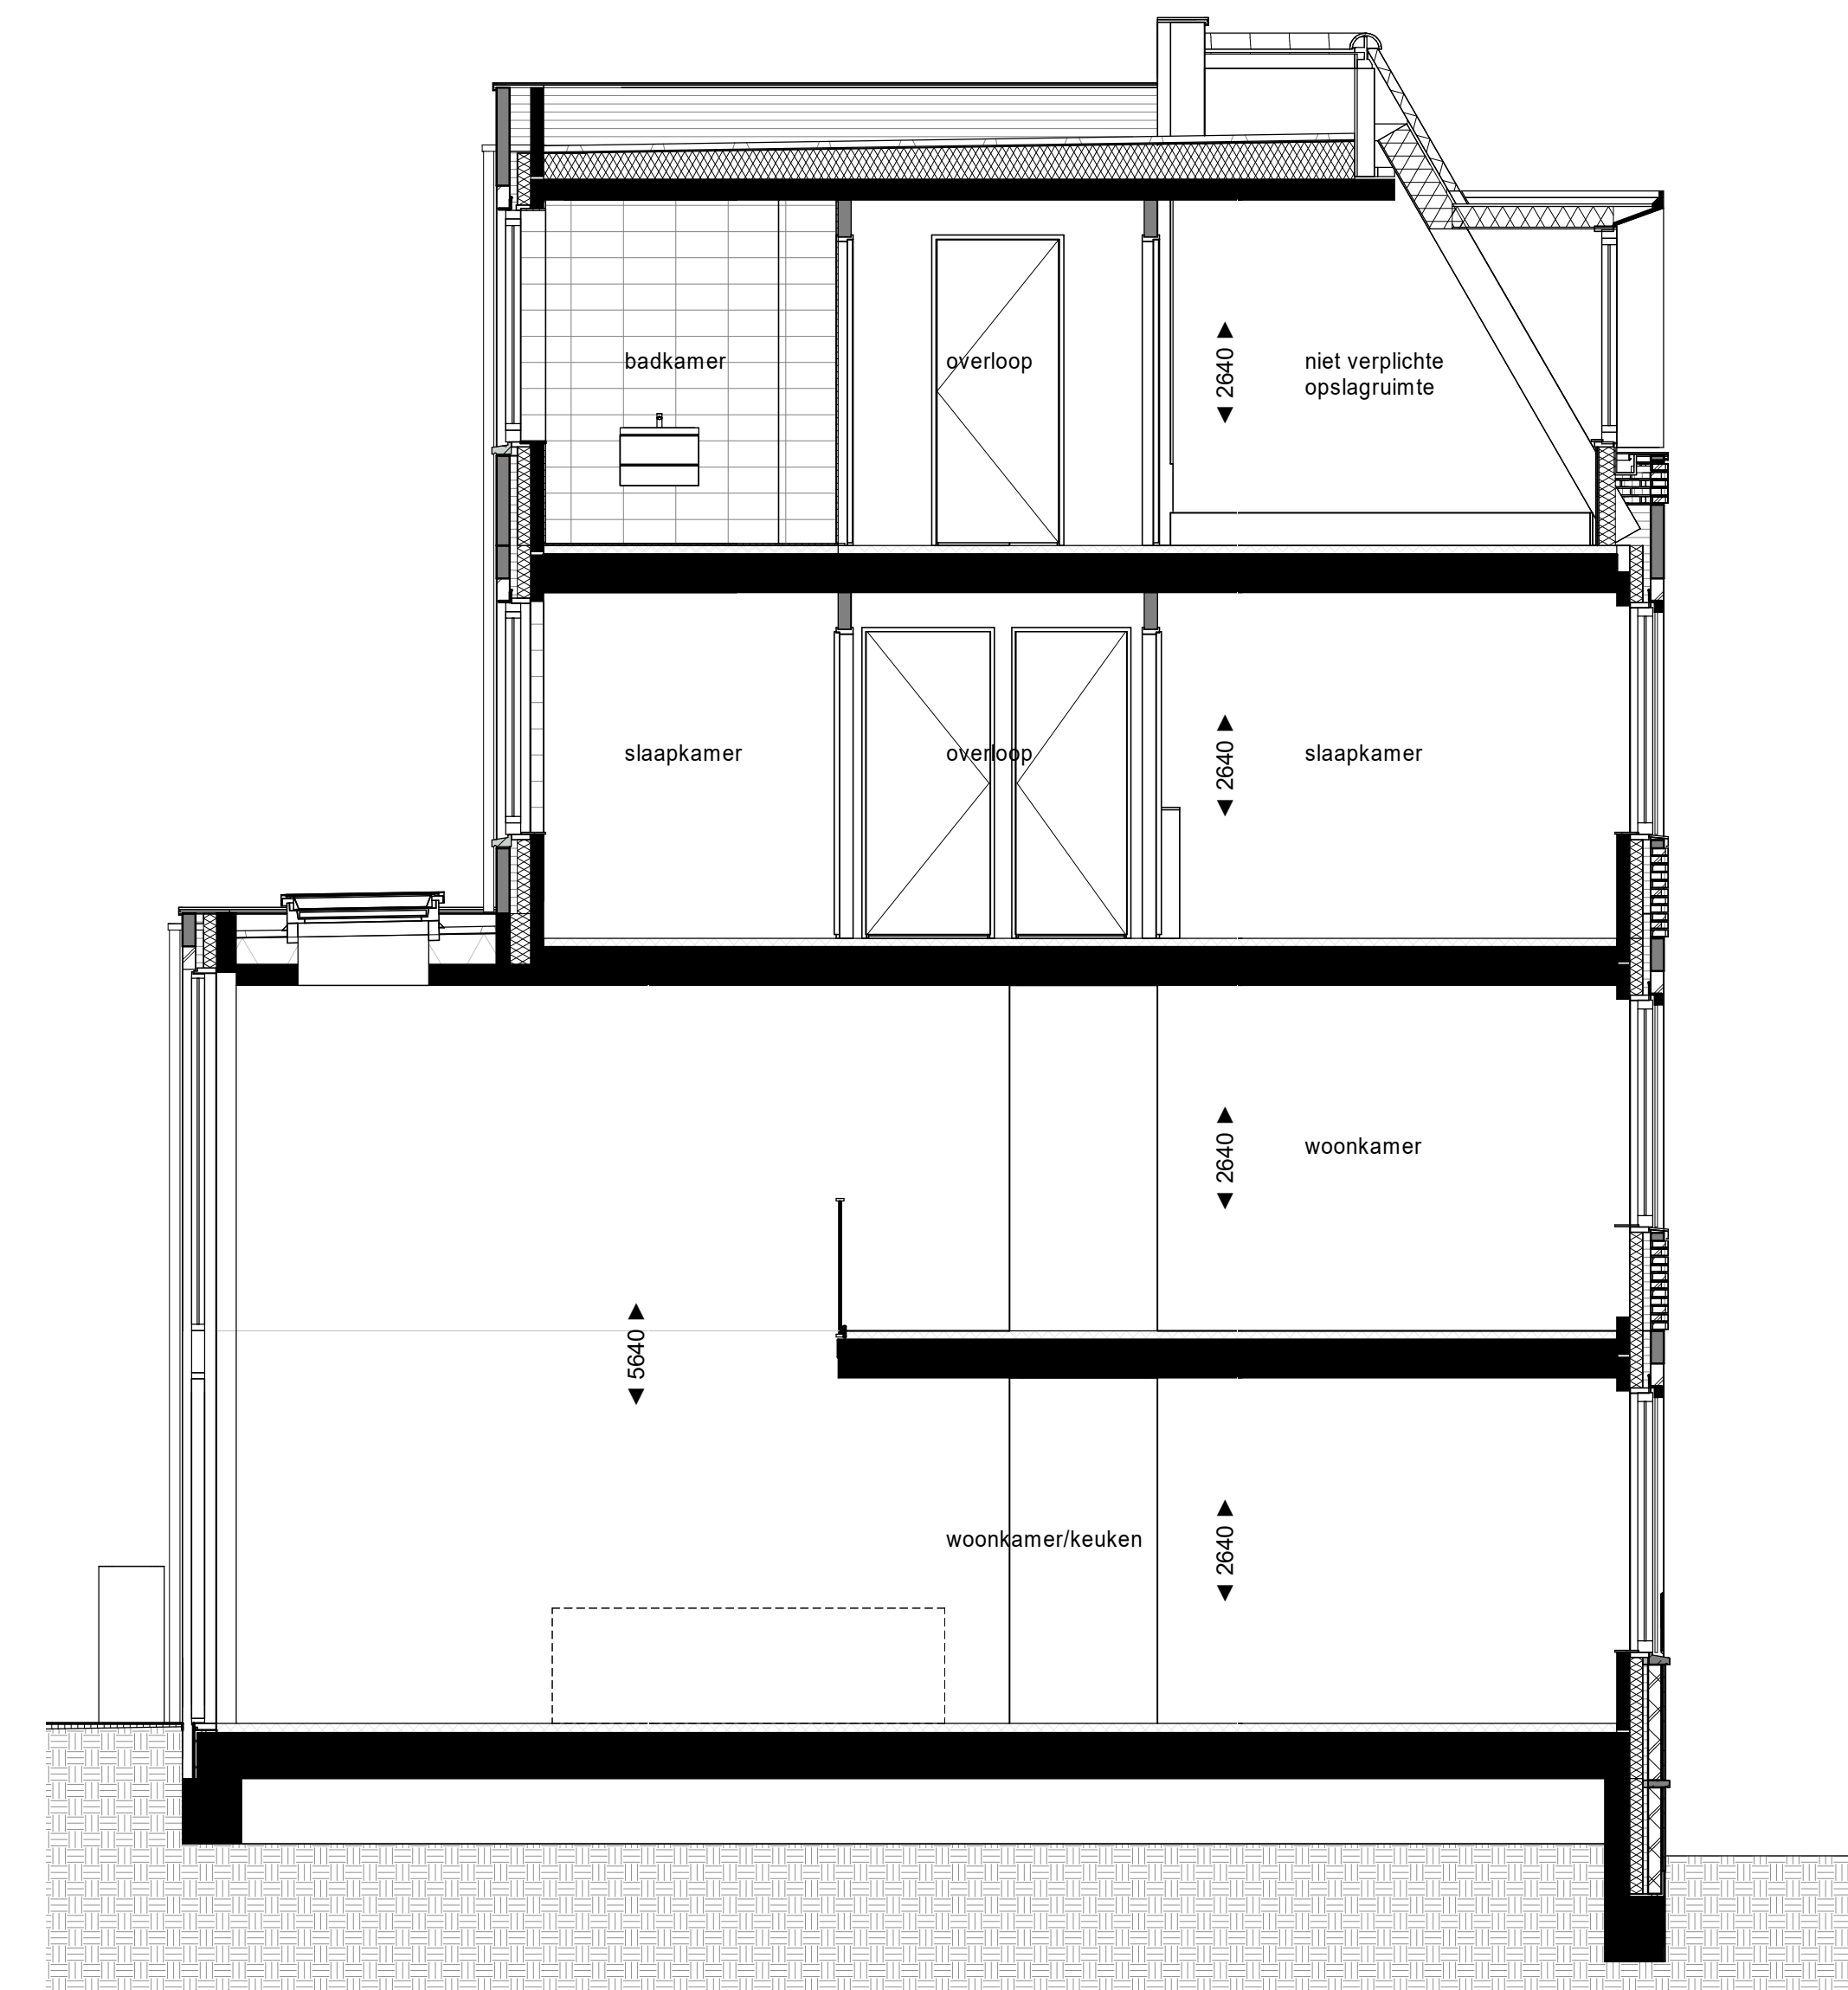


1e Verdieping

- Optie uitbouw over 2 bouwlagen, grote vide (2,4m)
- Optie daklicht uitbouw

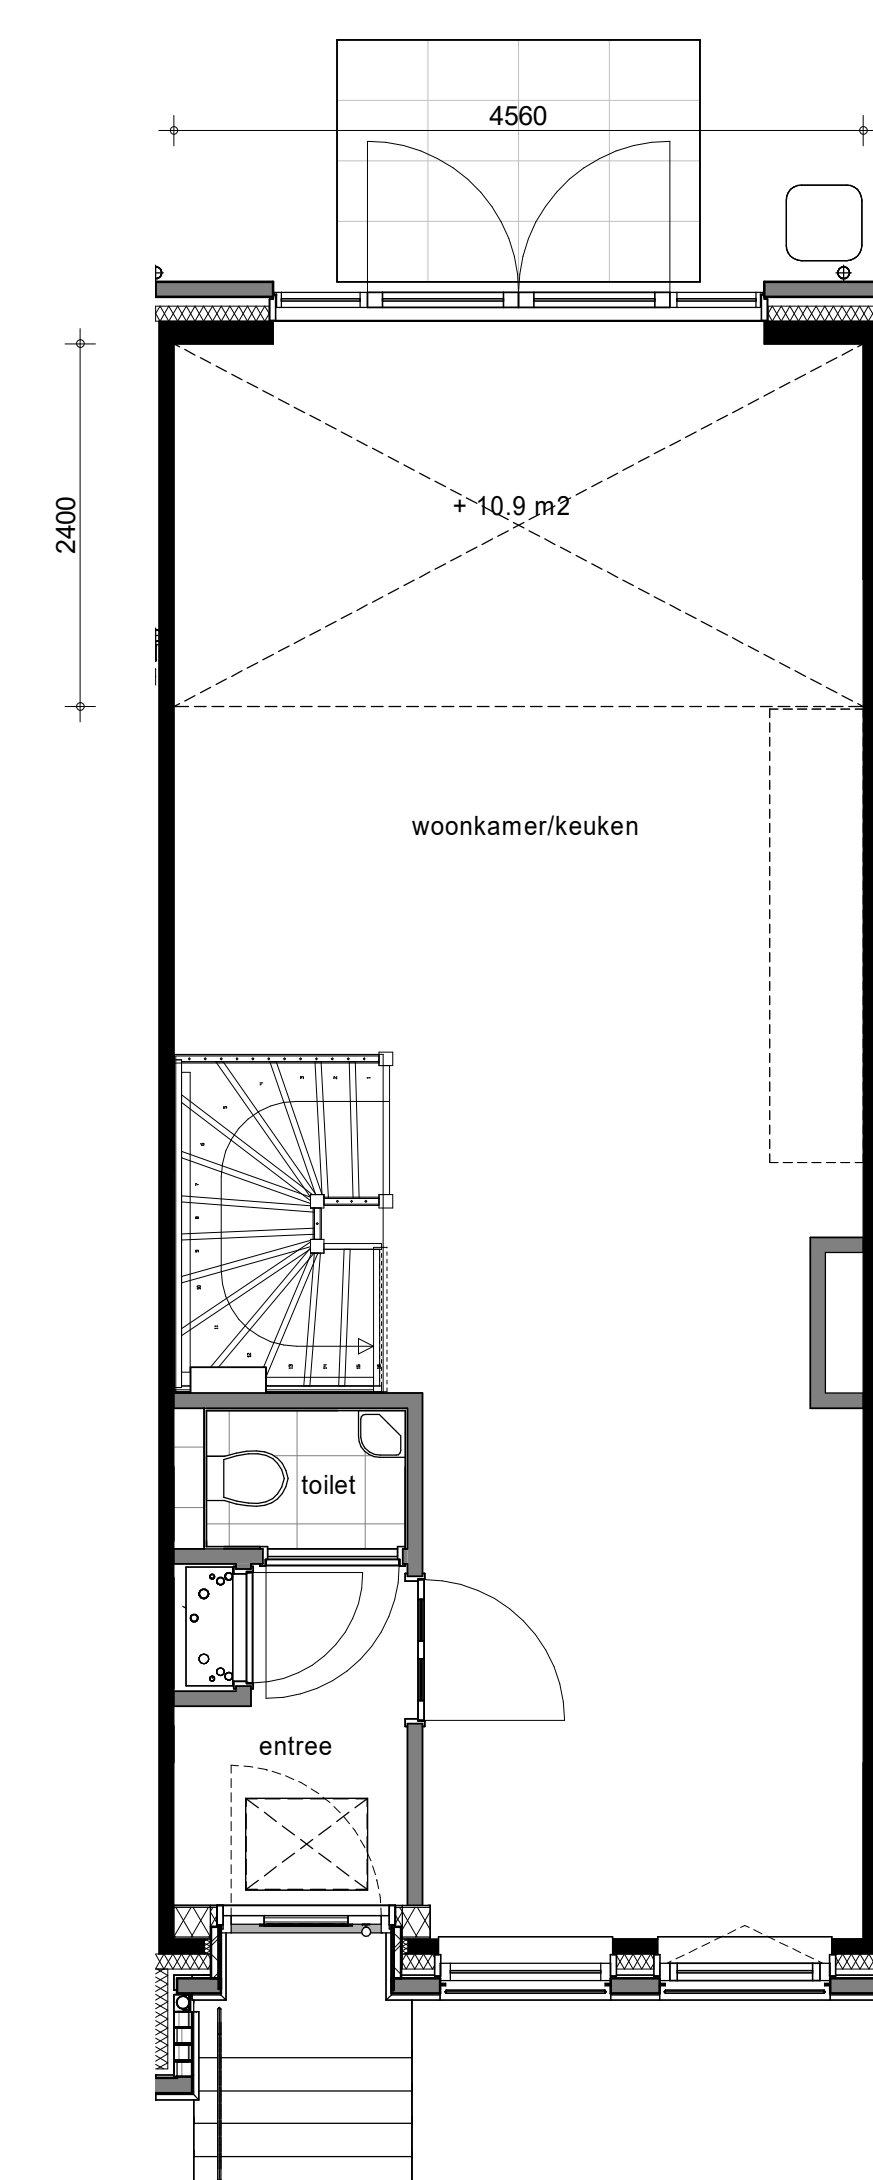


Begane Grond

- Optie uitbouw over 2 bouwlagen, standaard vide (2,4m)

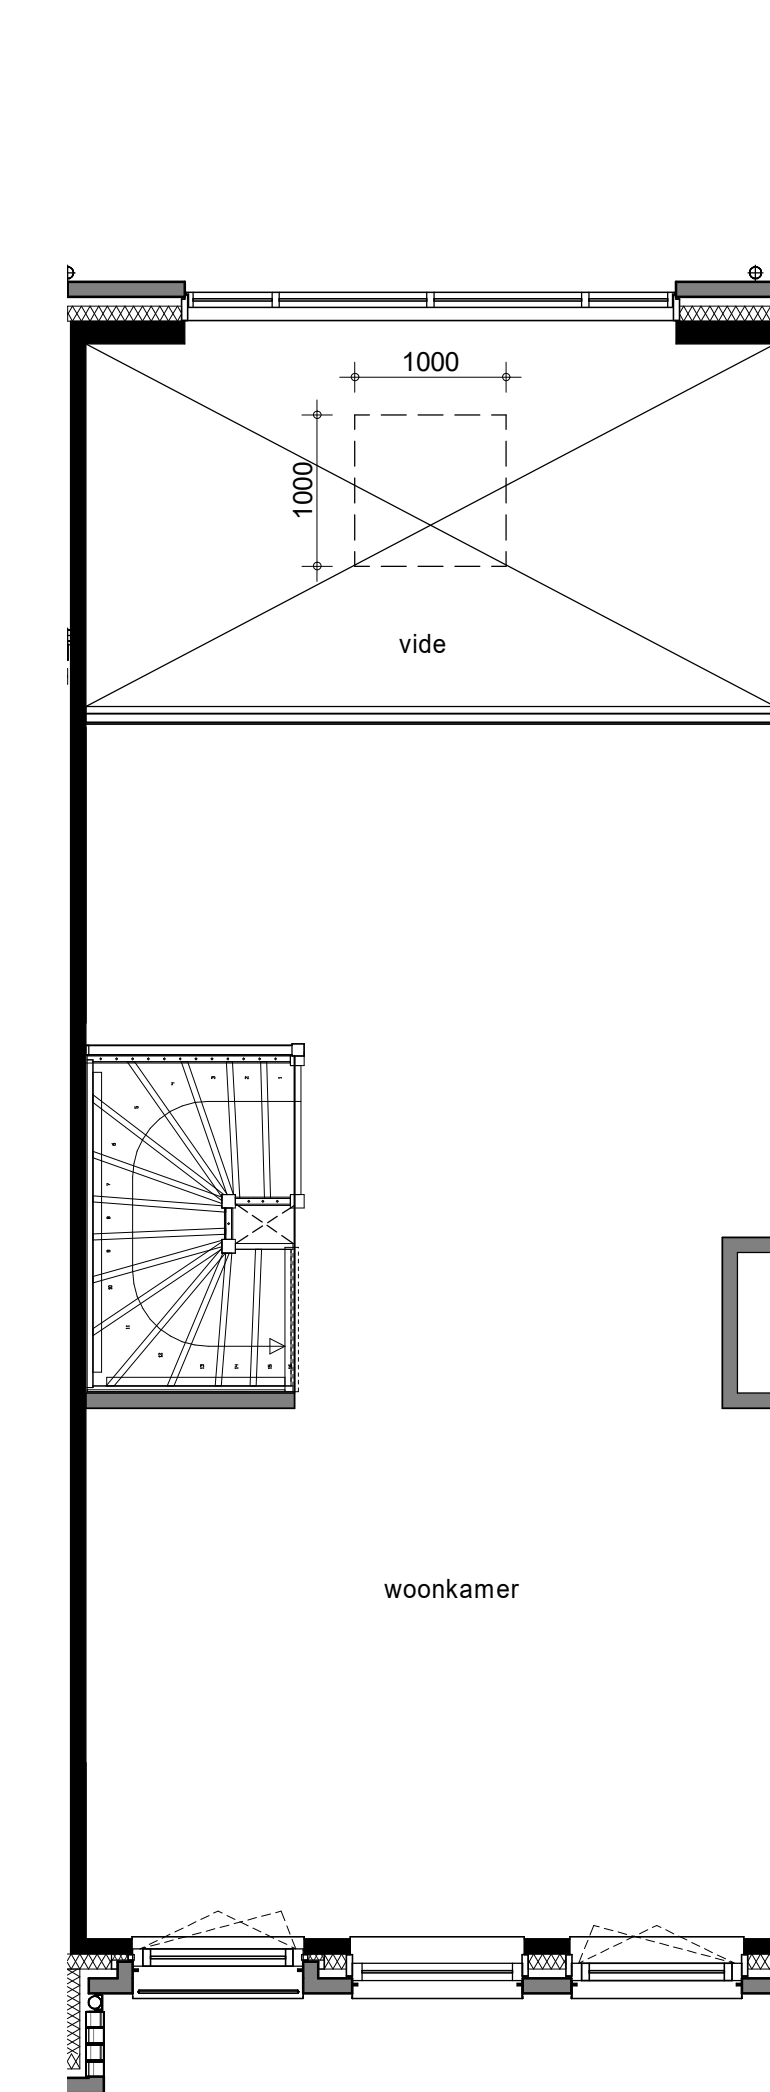


1e Verdieping

- Optie uitbouw over 2 bouwlagen, standaard vide (2,4m)

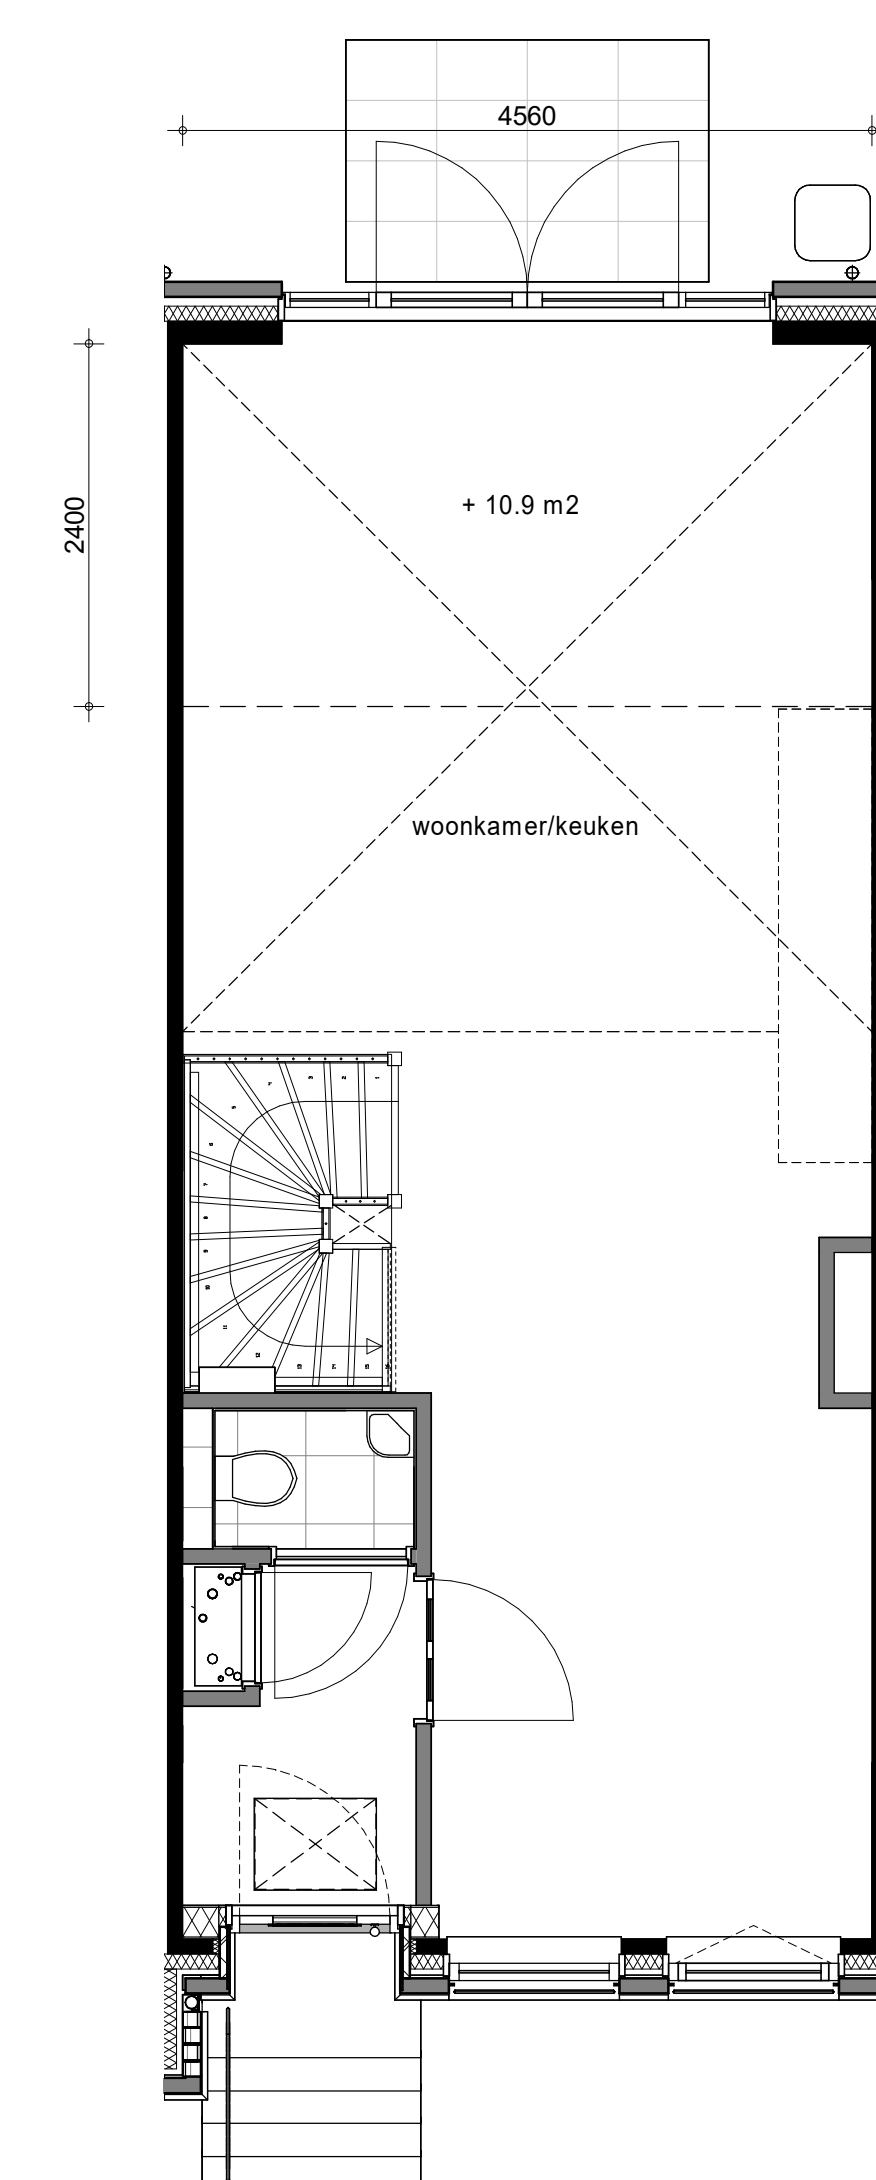


Begane Grond

- Optie uitbouw over 2 bouwlagen, grote vide (2,4m)

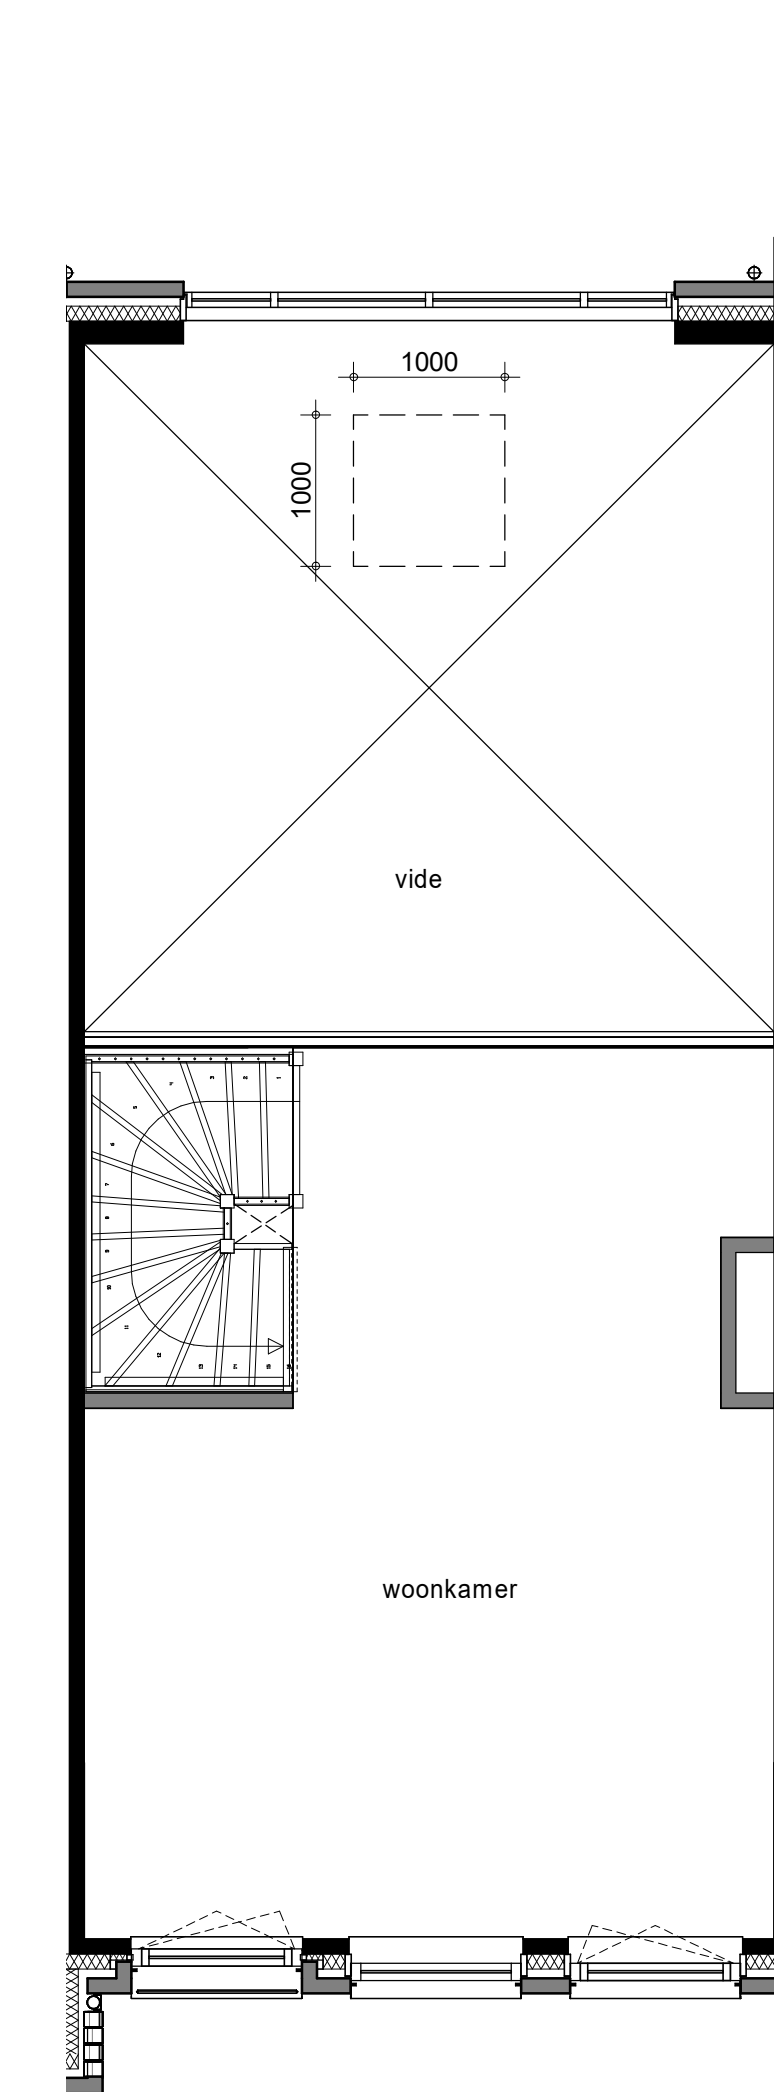


1e Verdieping

- Optie uitbouw over 2 bouwlagen, grote vide (2,4m)

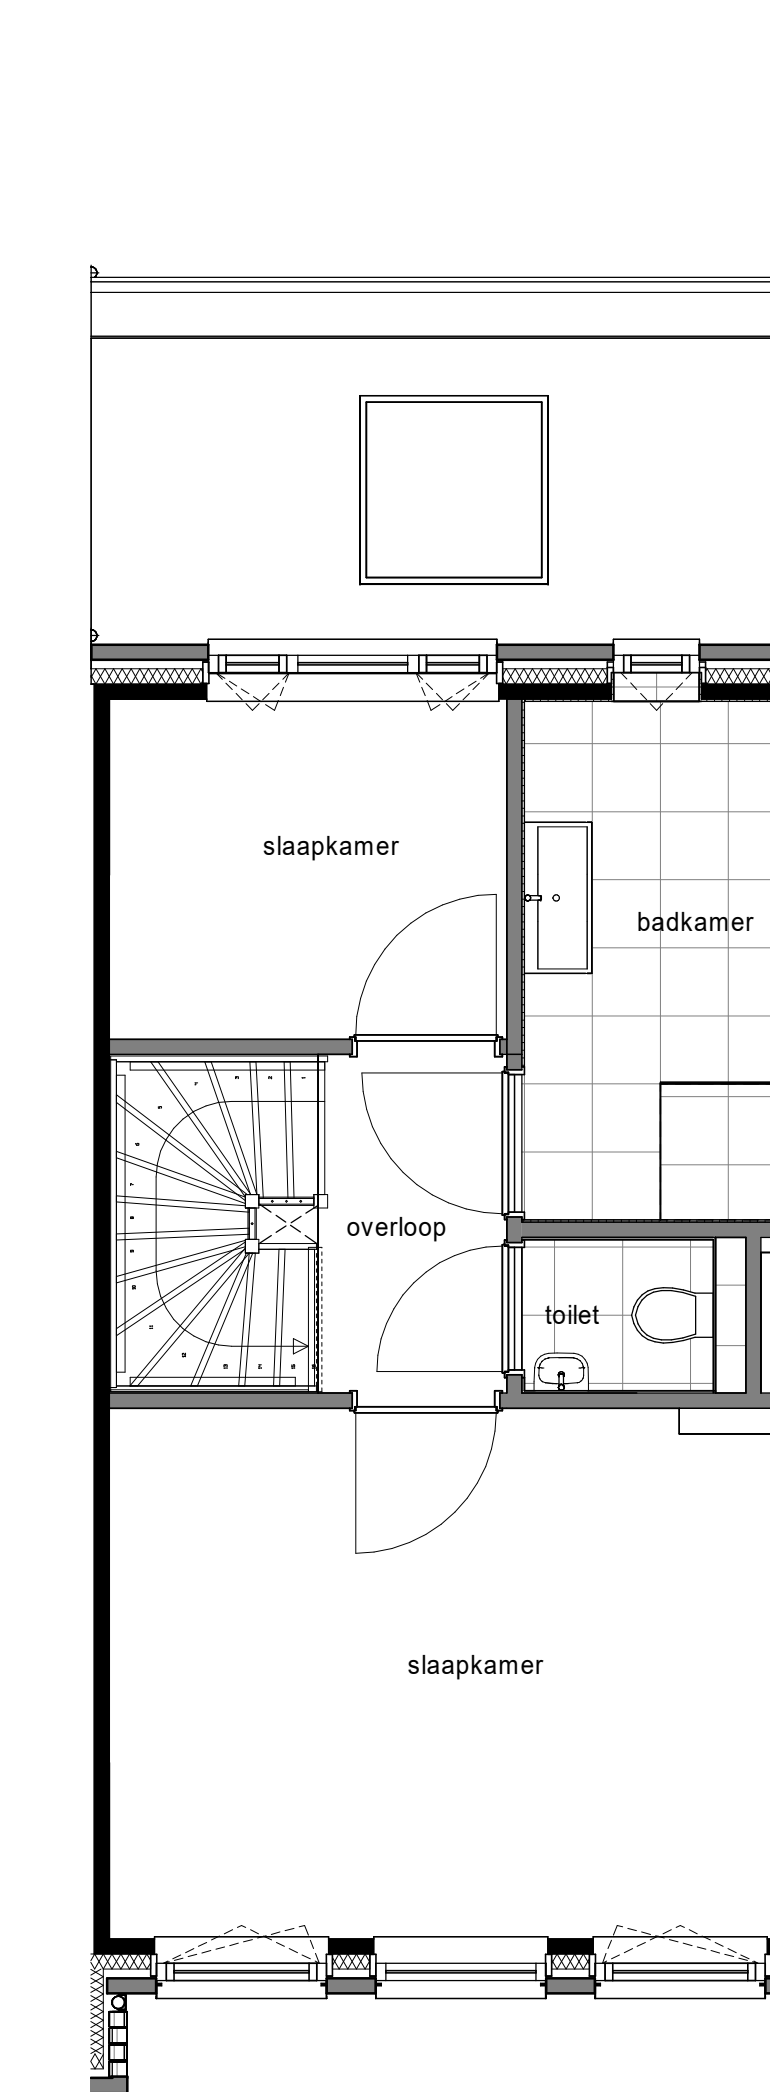

2e Verdieping

- Optie daklicht uitbouw

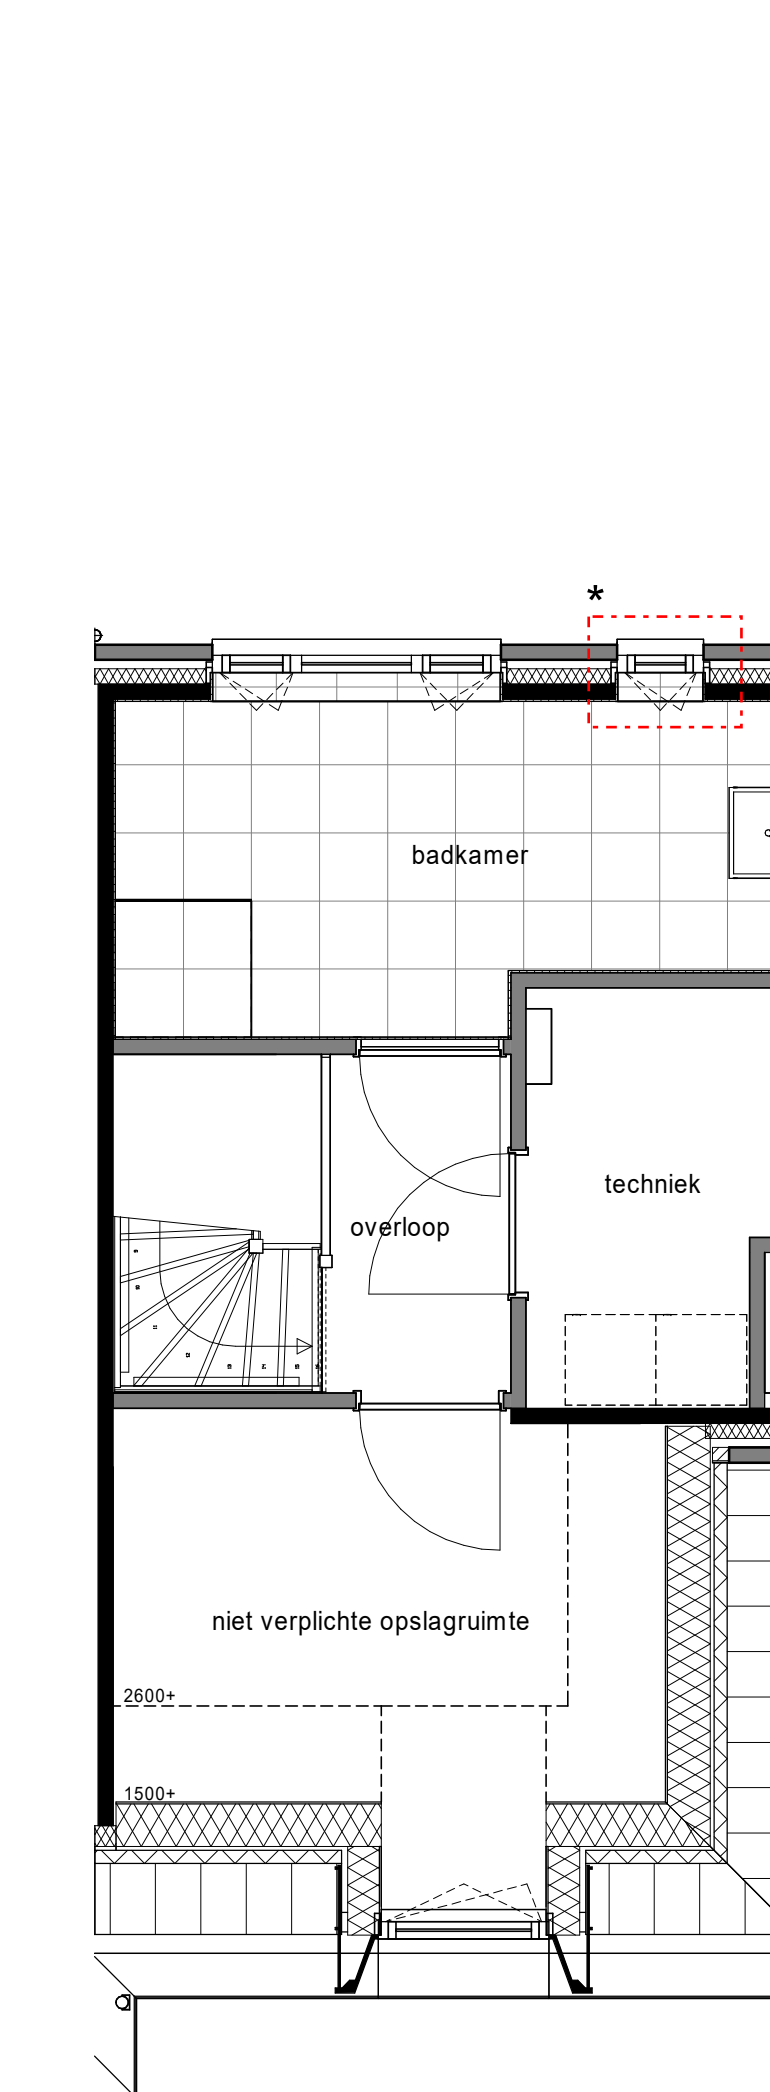

3e Verdieping

- Optie extra kozijn achtergevel t.p.v. bovenste verdieping *
- Optie 2e badkamer
- Optie afgesloten zolderruimte