




begane grond
1 : 50

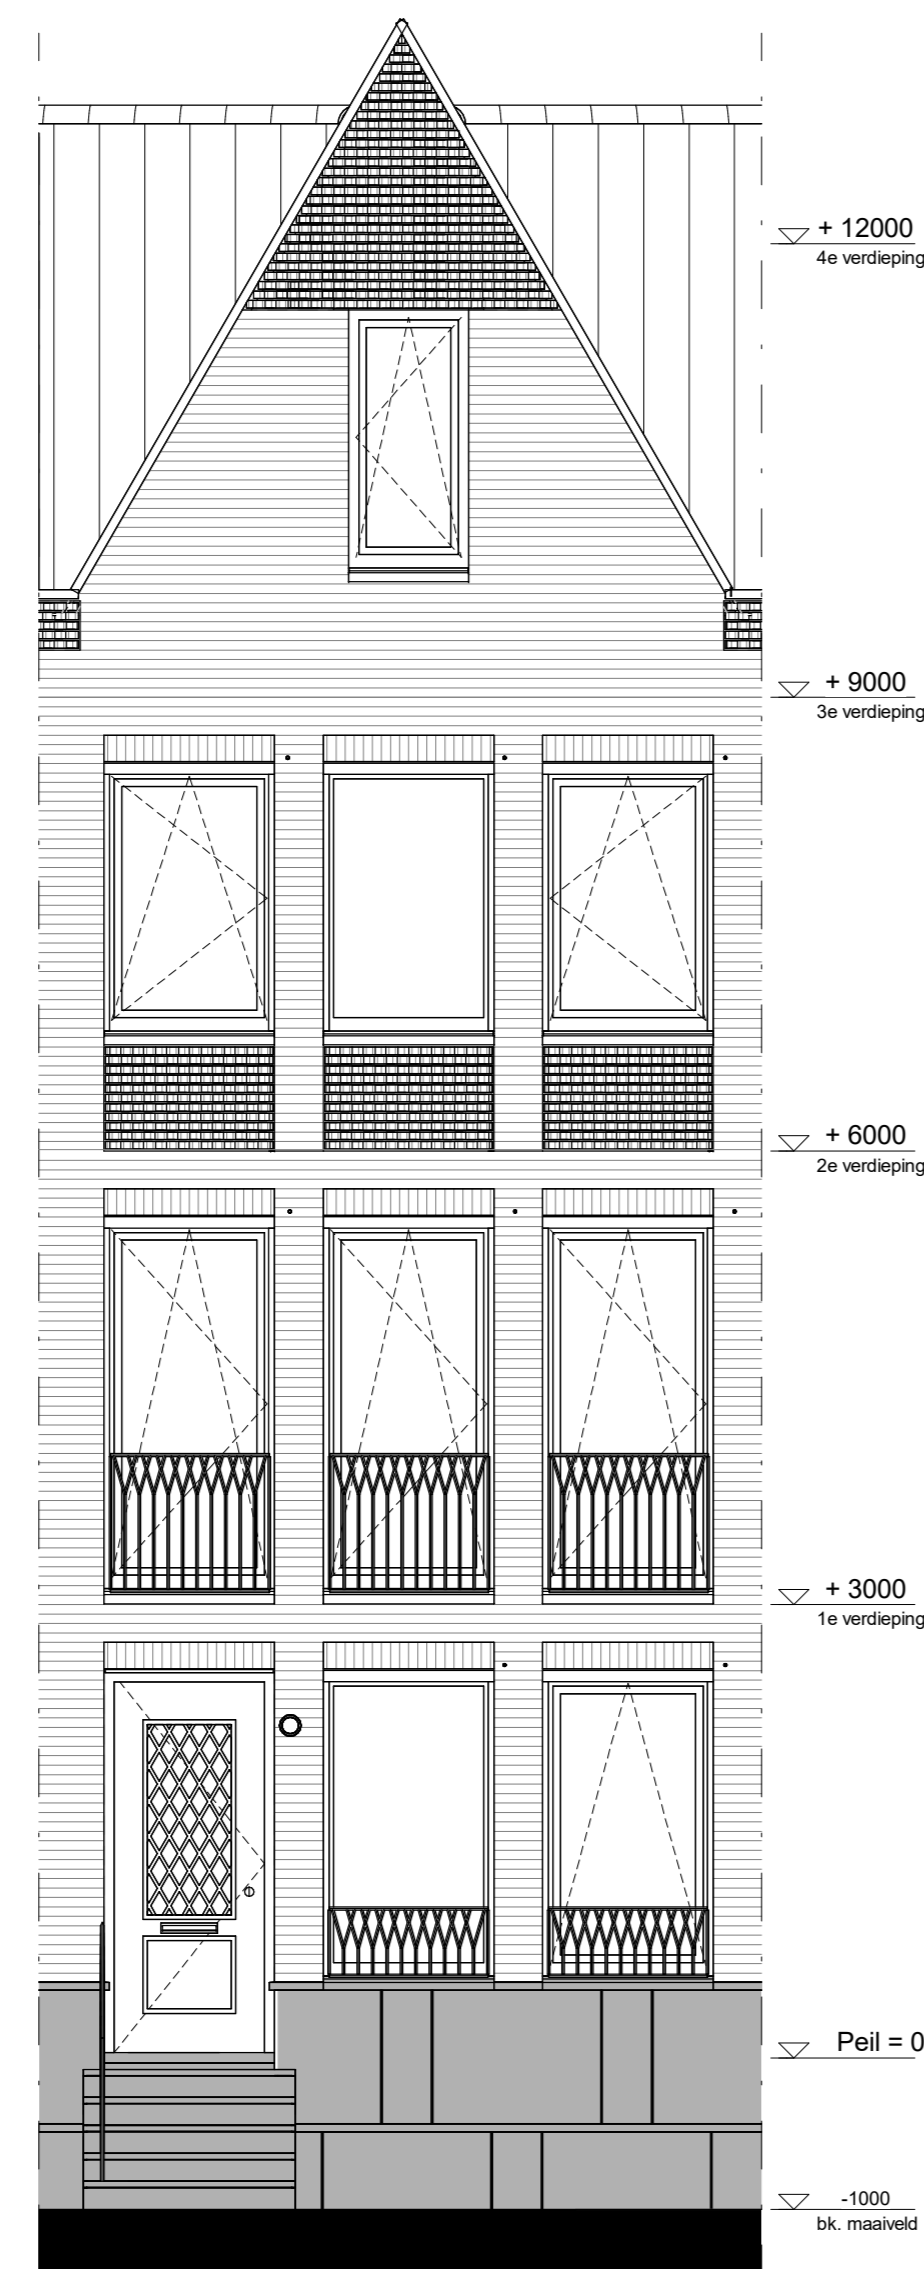


voorgevel
1 : 50

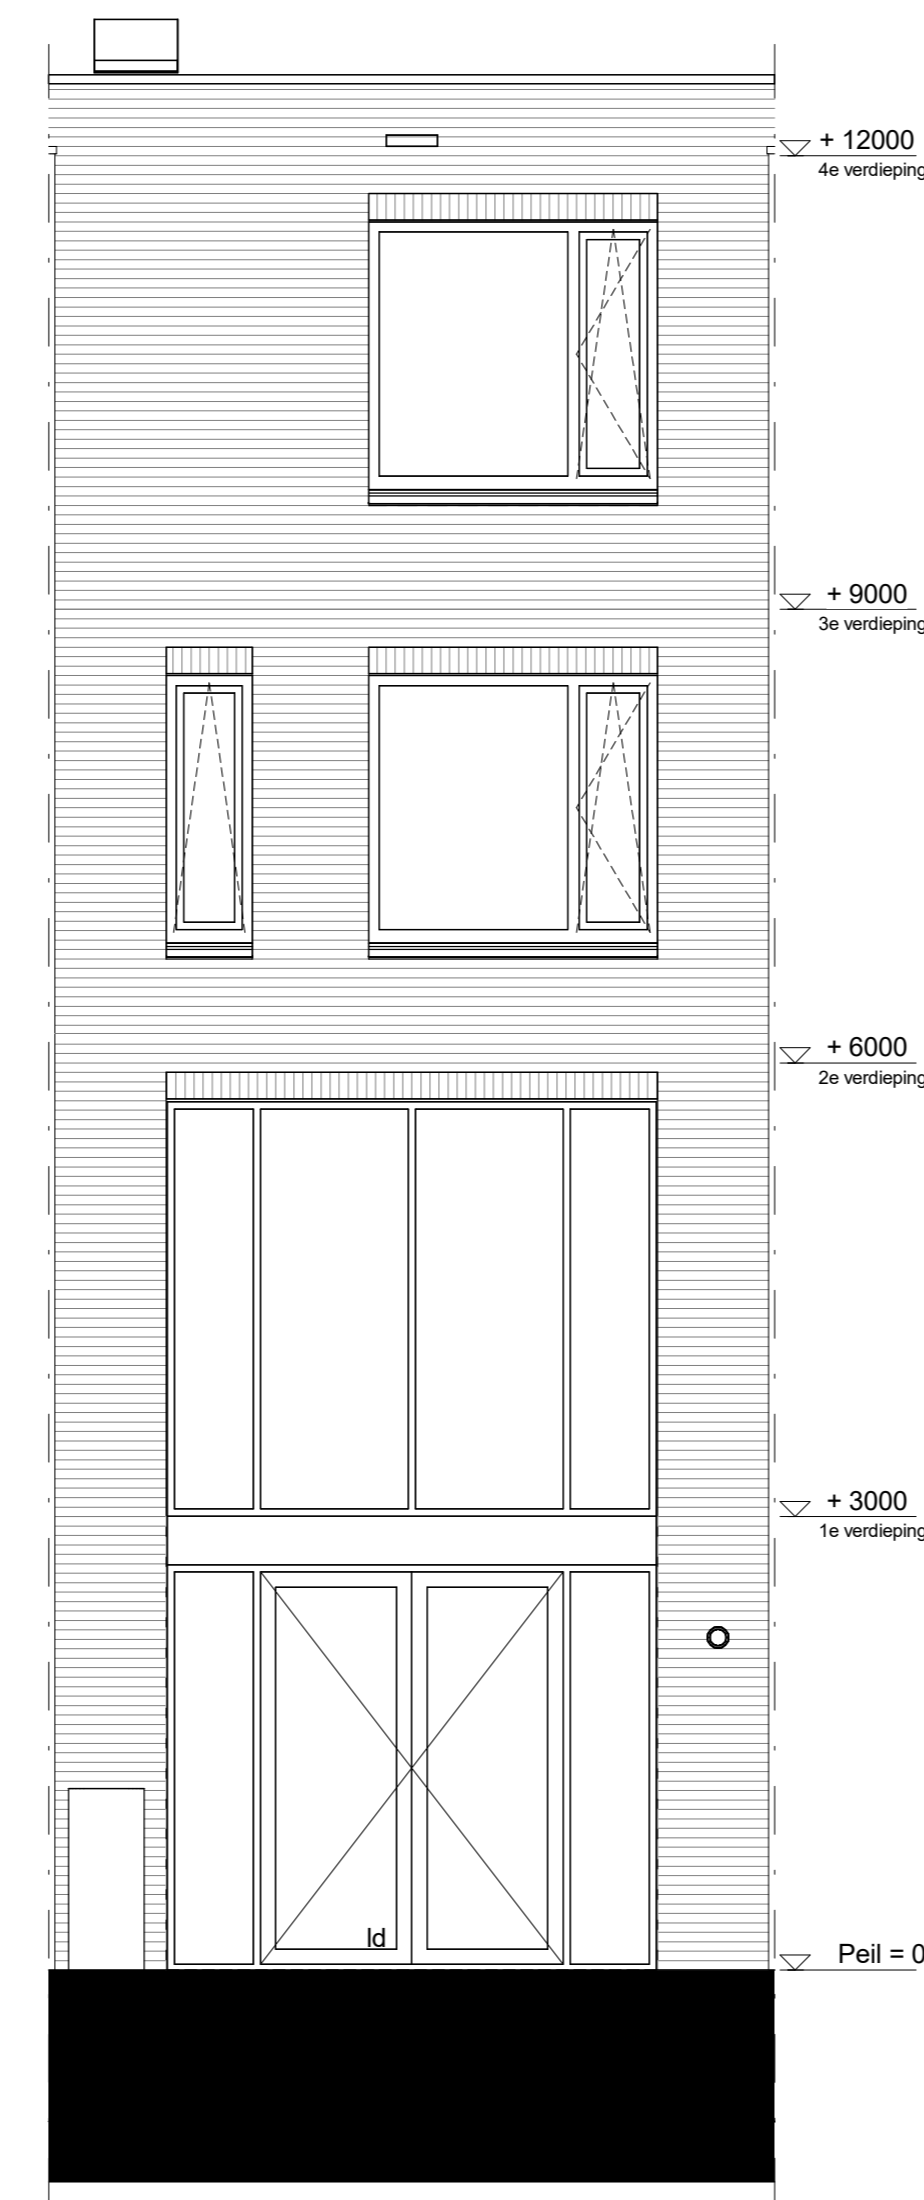


achtergevel
1 : 50

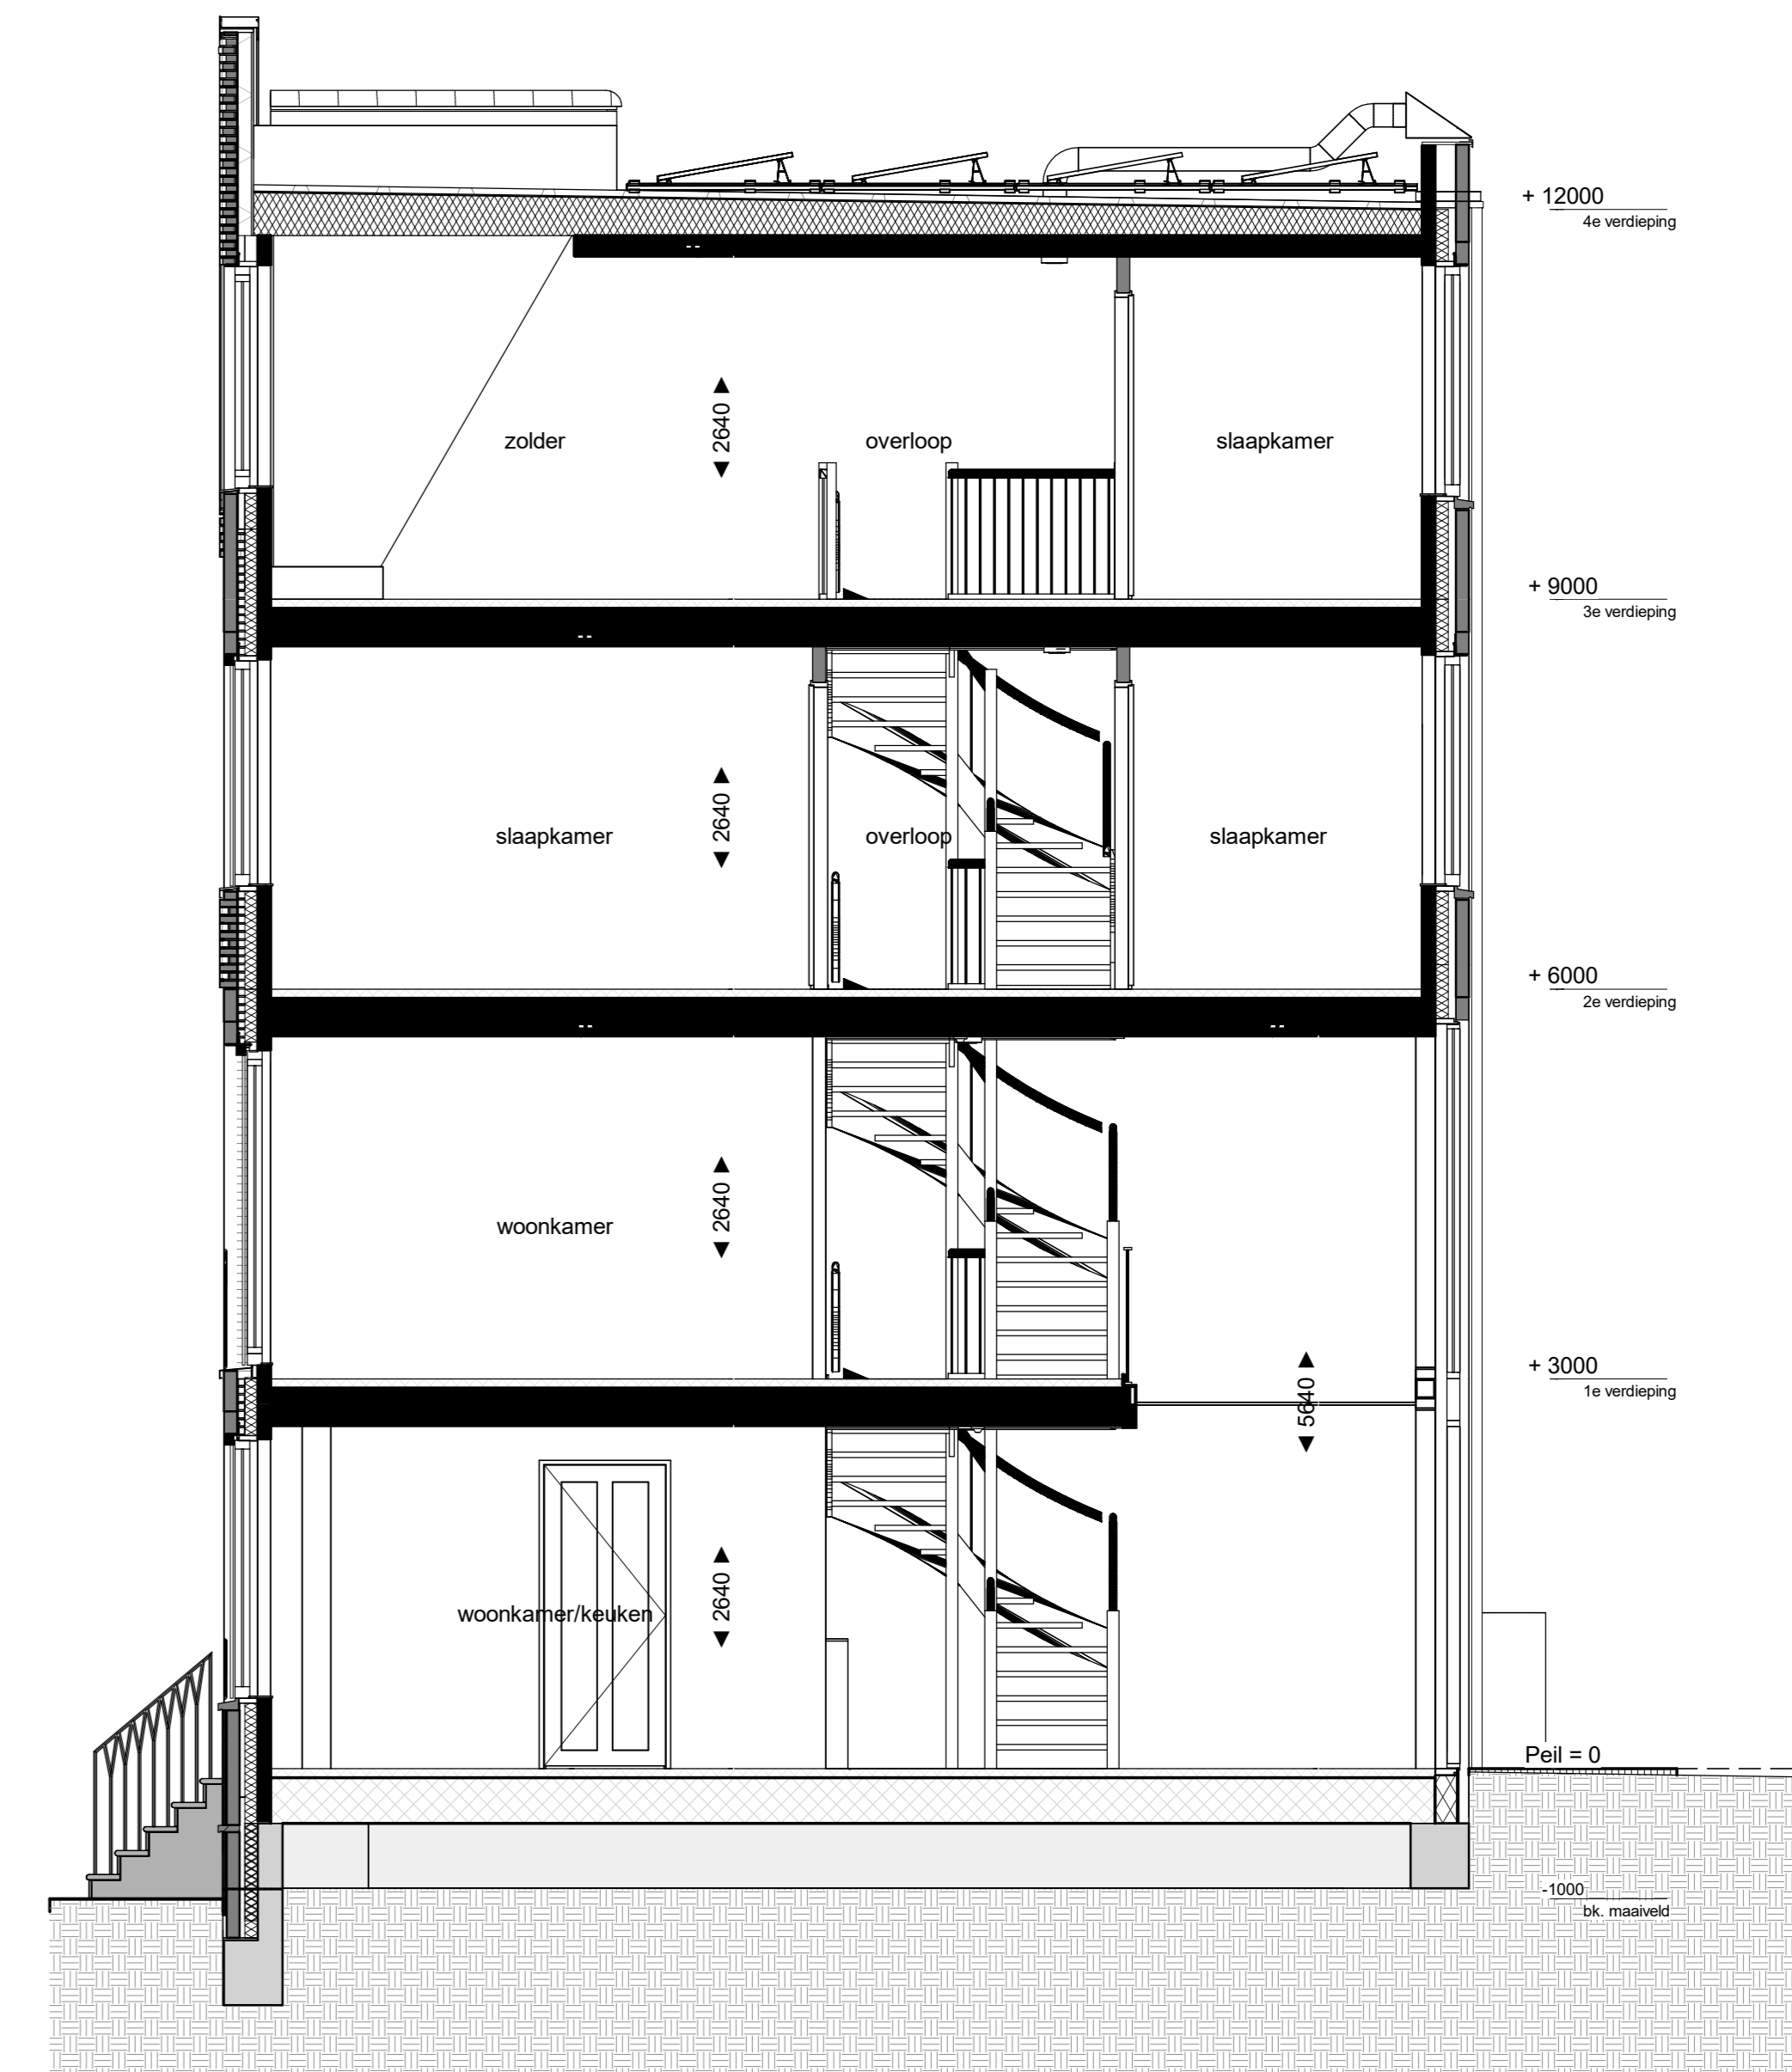


doorsnede A
1 : 50

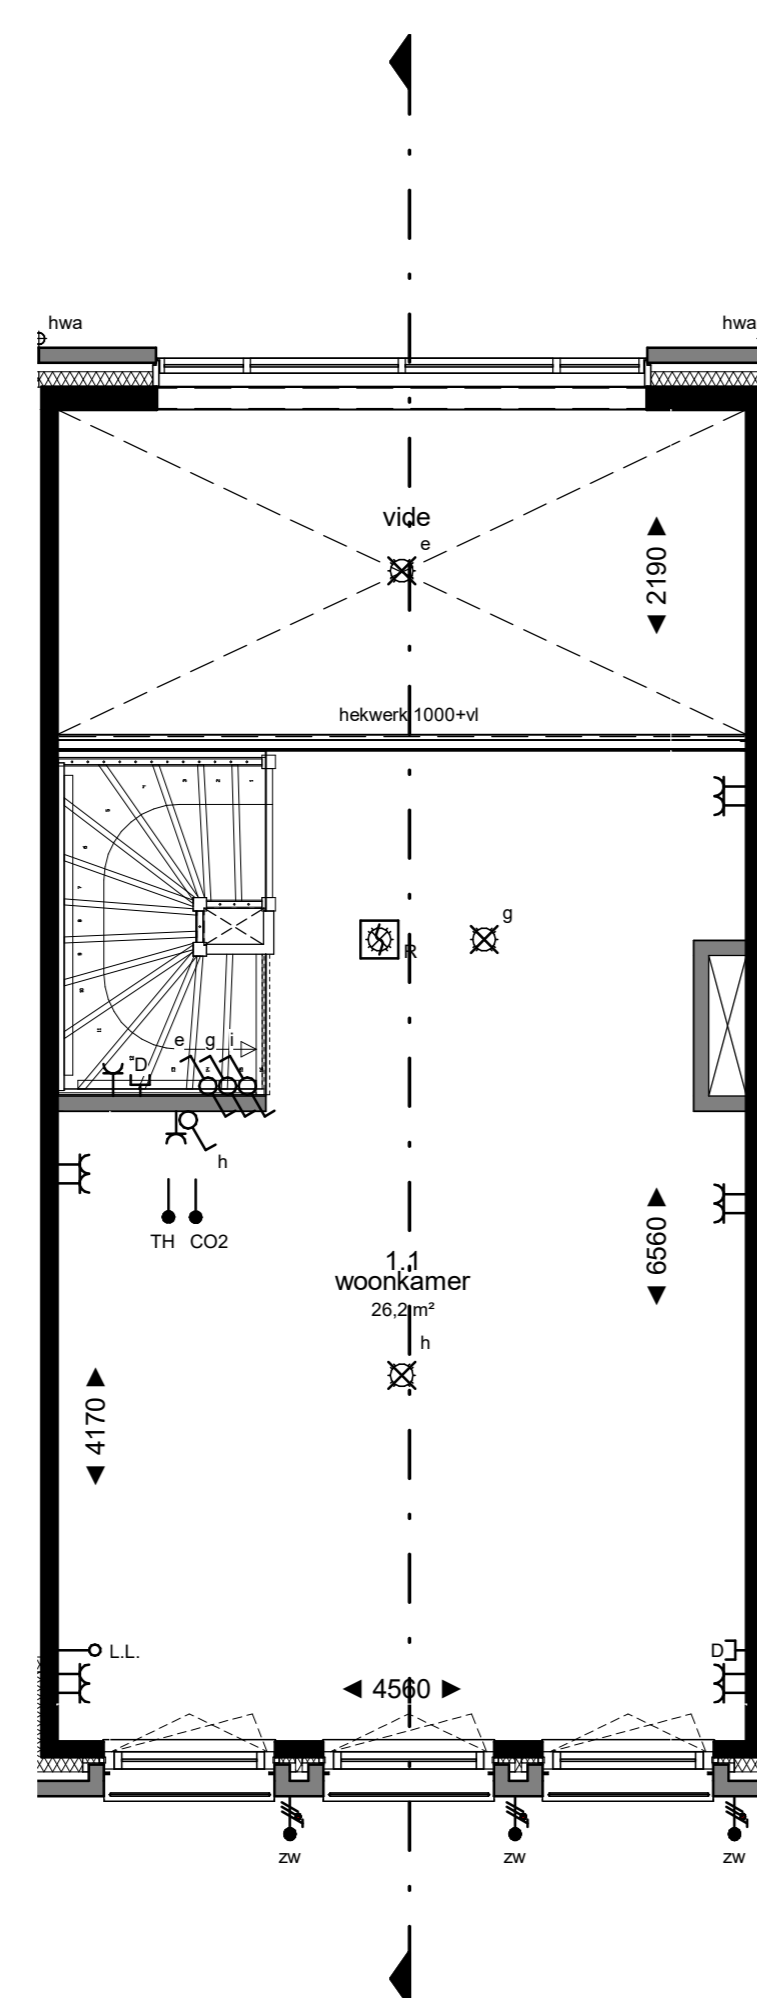


1e verdieping
1 : 50

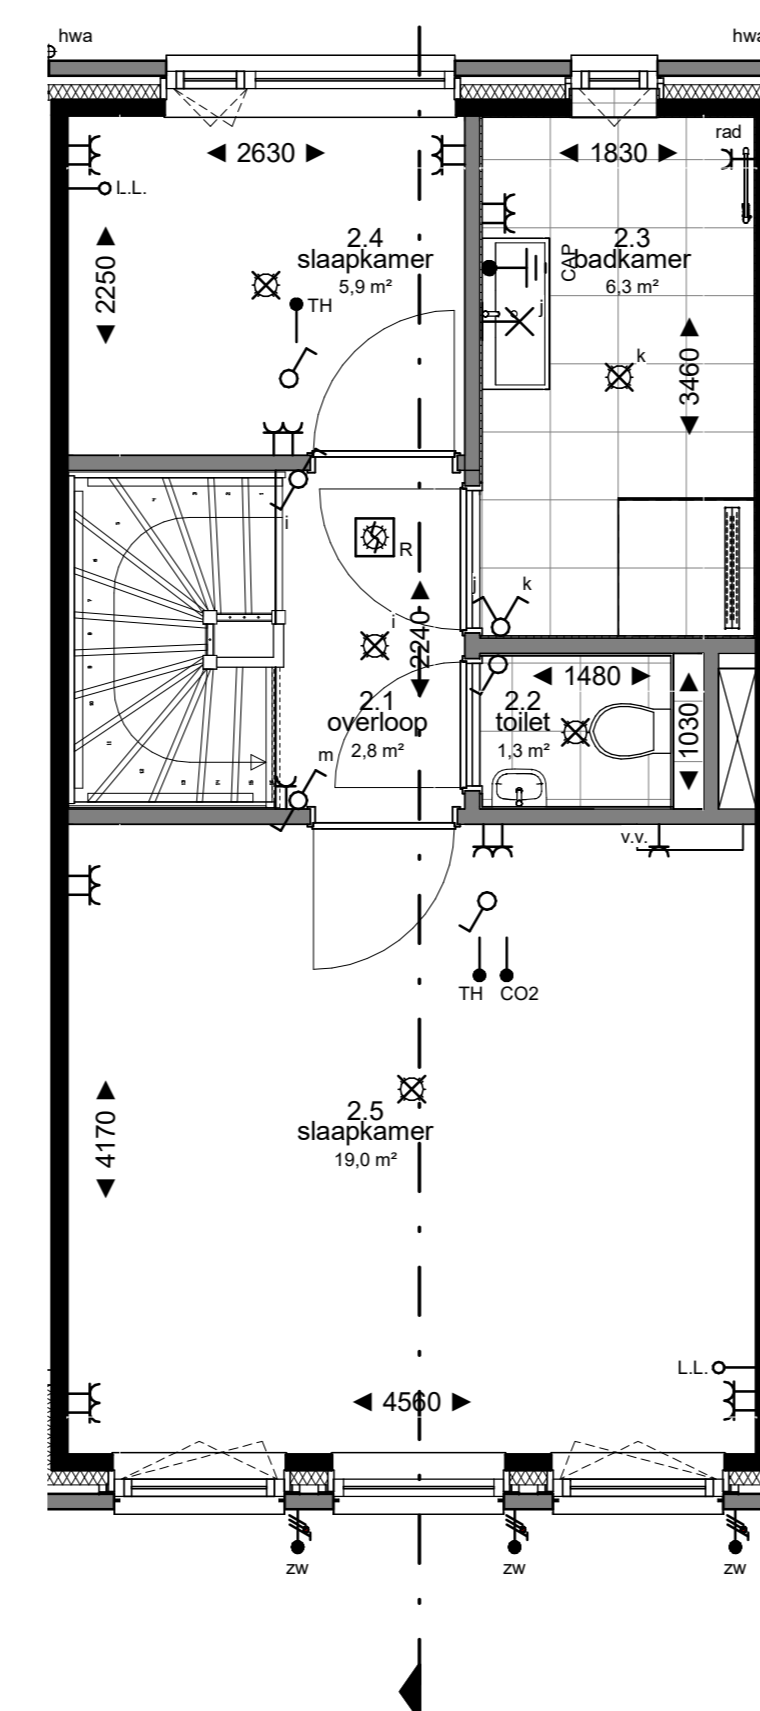

2e verdieping
1 : 50

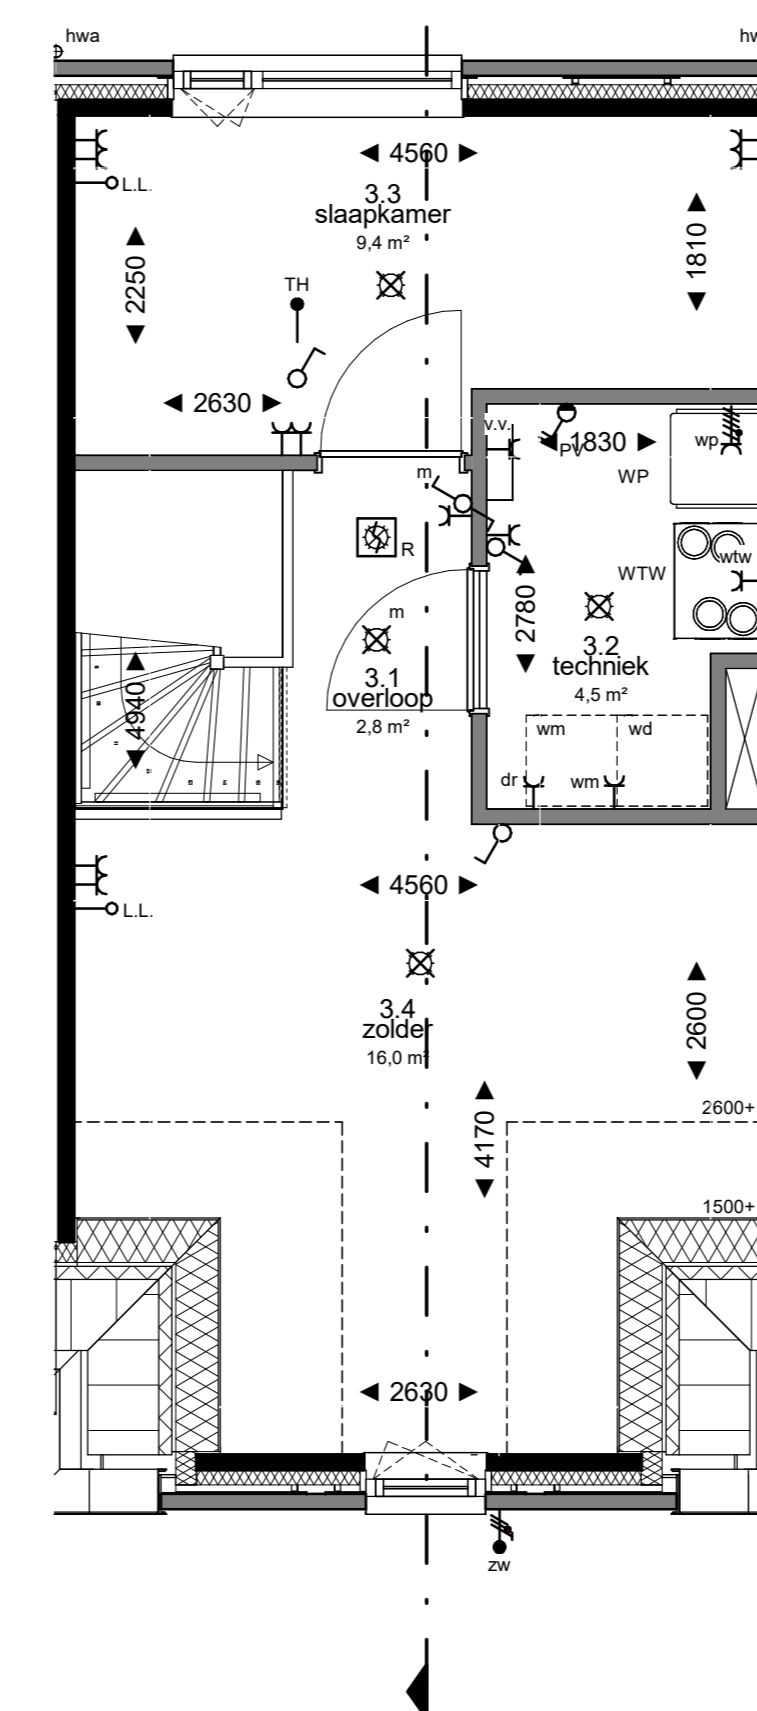

3e verdieping
1 : 50

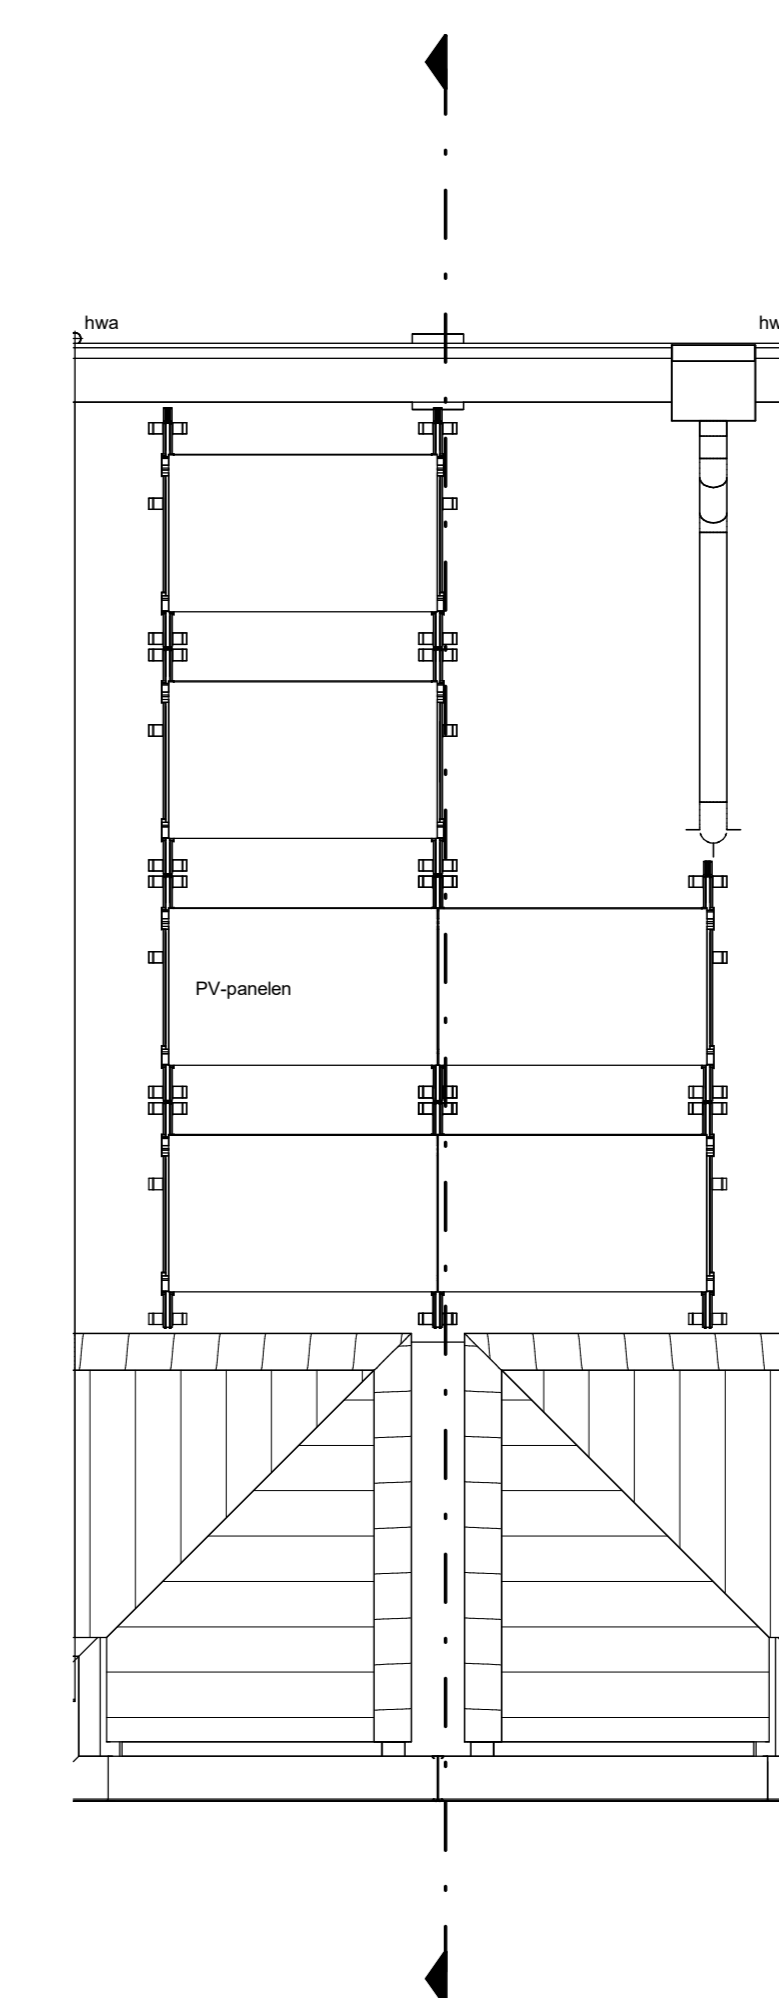

dak
1 : 50

Kleuren en materialen zijn indicatief, materiaal en afwerking of technische omschrijving en technische uitwerking E&W installatie zijn indicatief weergegeven, zie levers de technische omschrijving

project:

NIUW
KRALINGEN

betreft: KAO

datum: 13-09-2022

schaal: 1:50

formaat: A0

projectnummer: 12718

tekeningnummer: B9.B1.124

BNR **124**

